





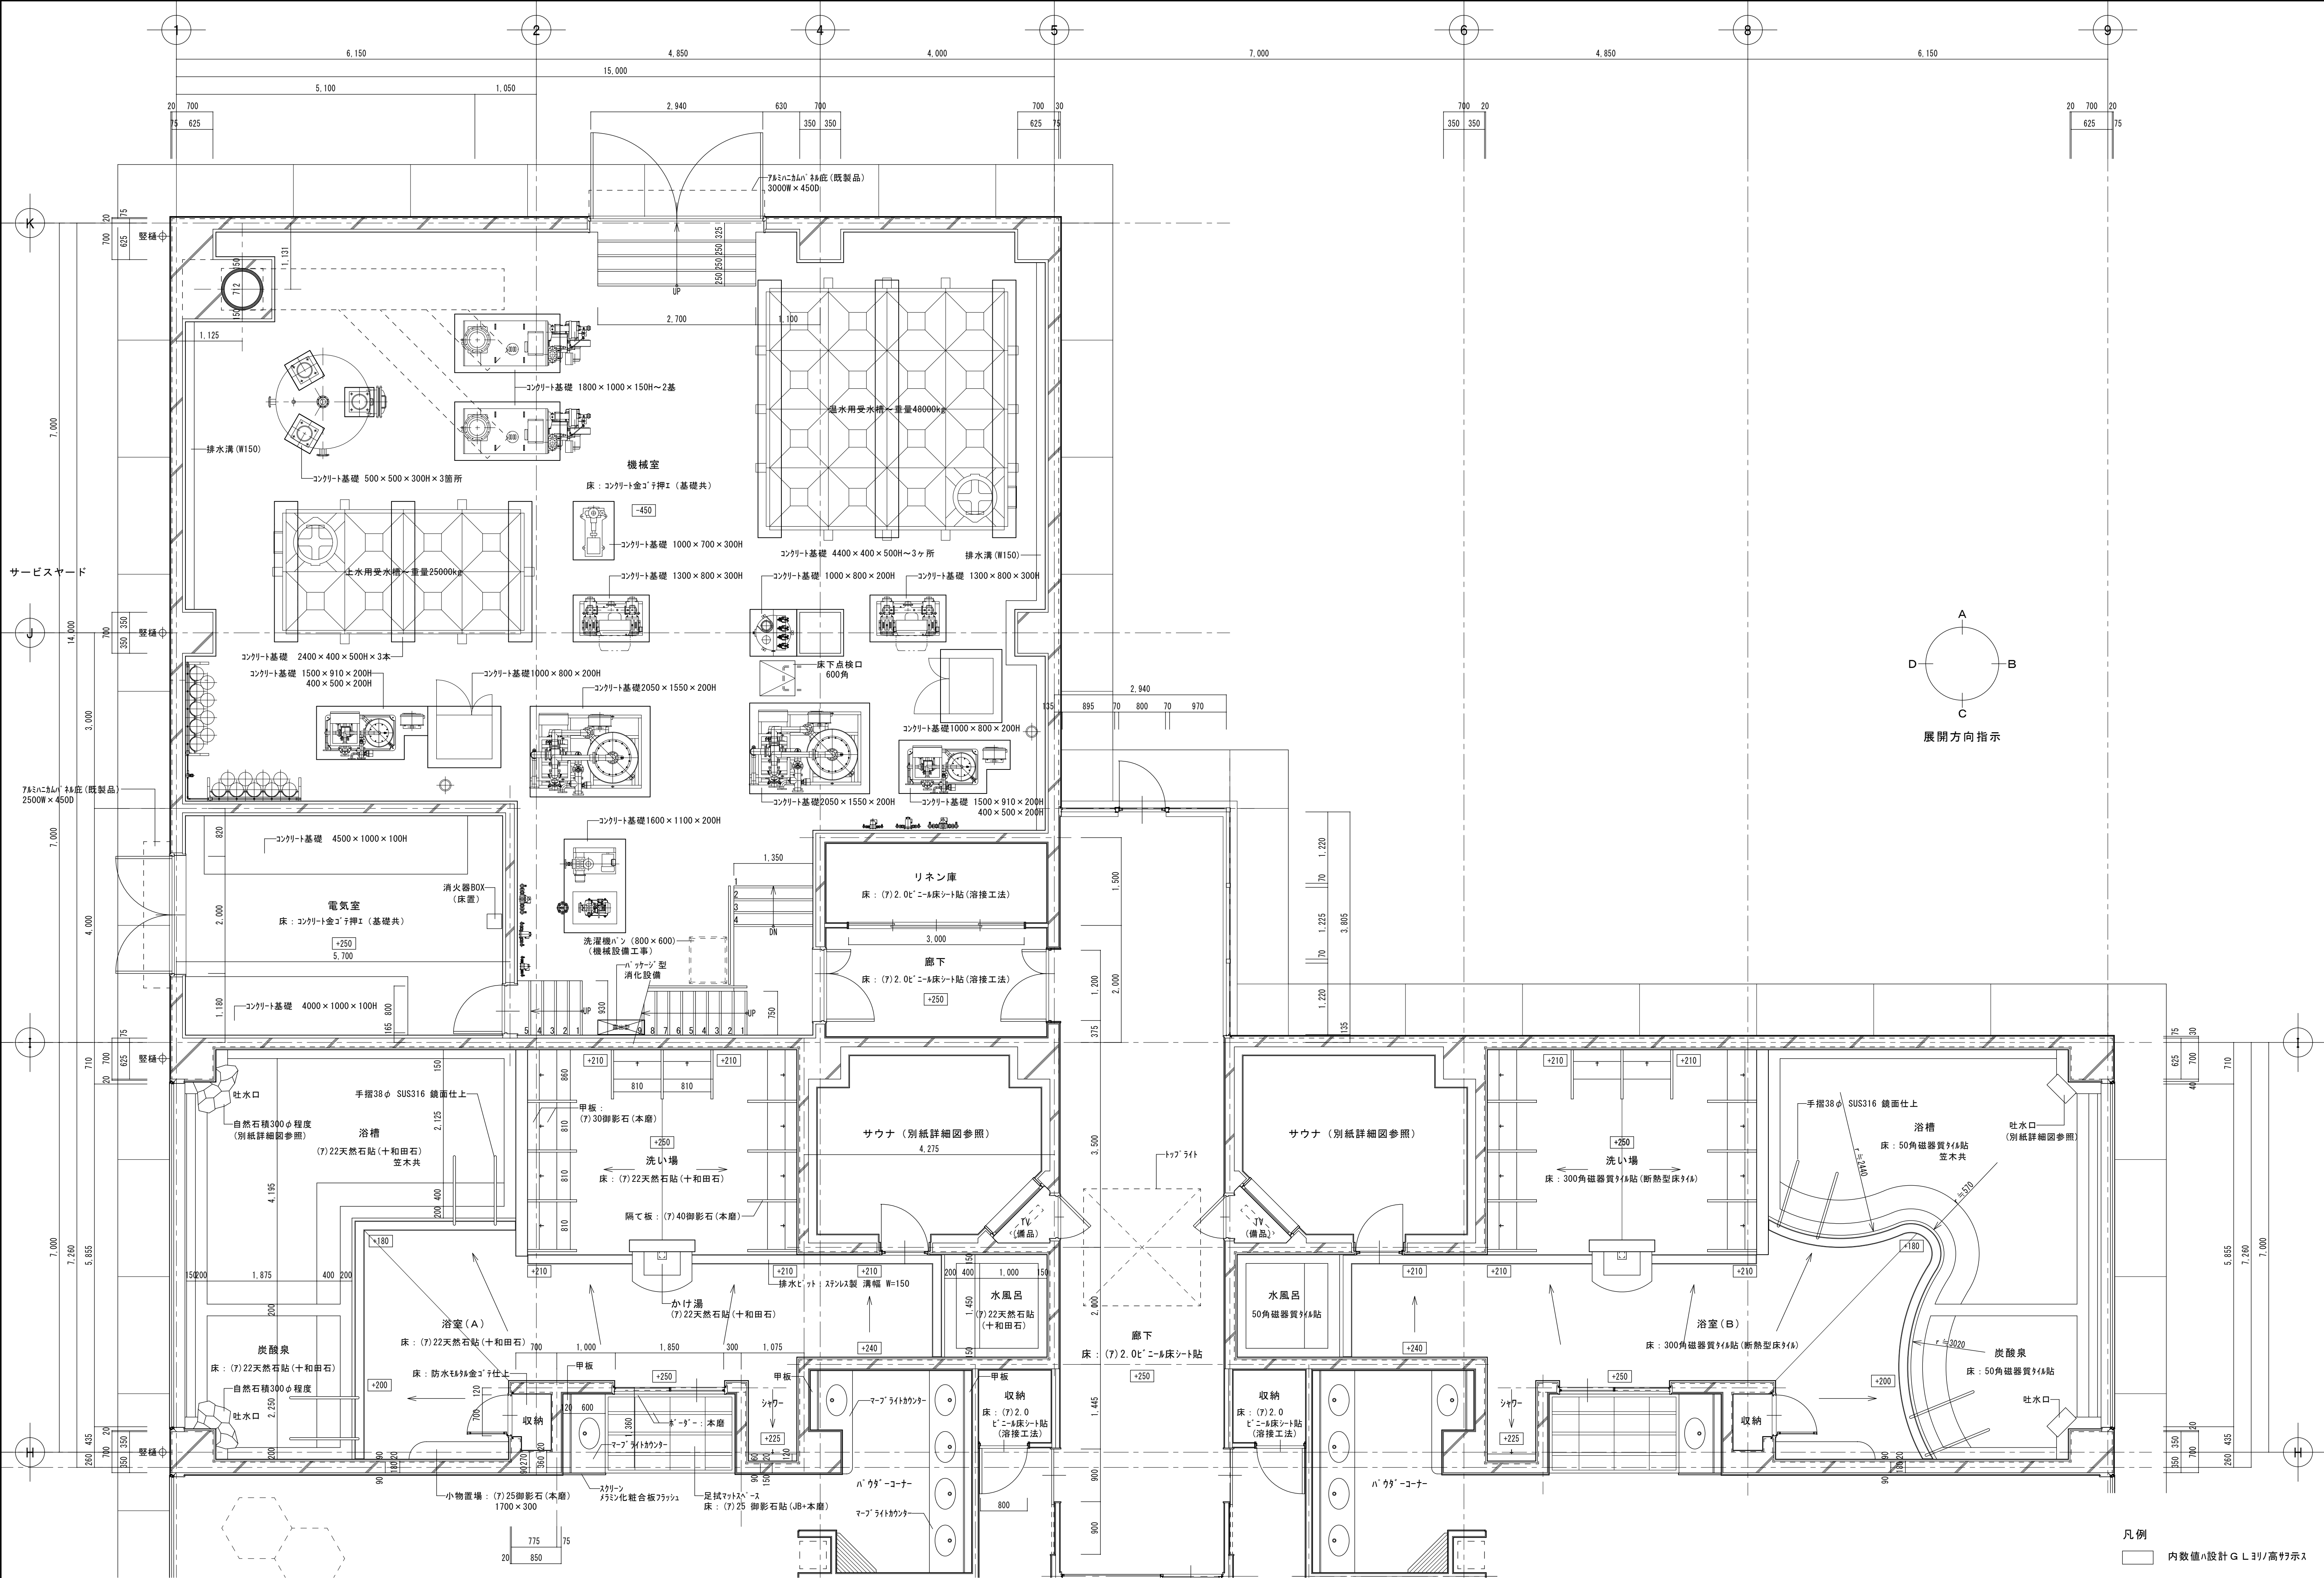

凡例
内数値は設計G.L.引/高を示す






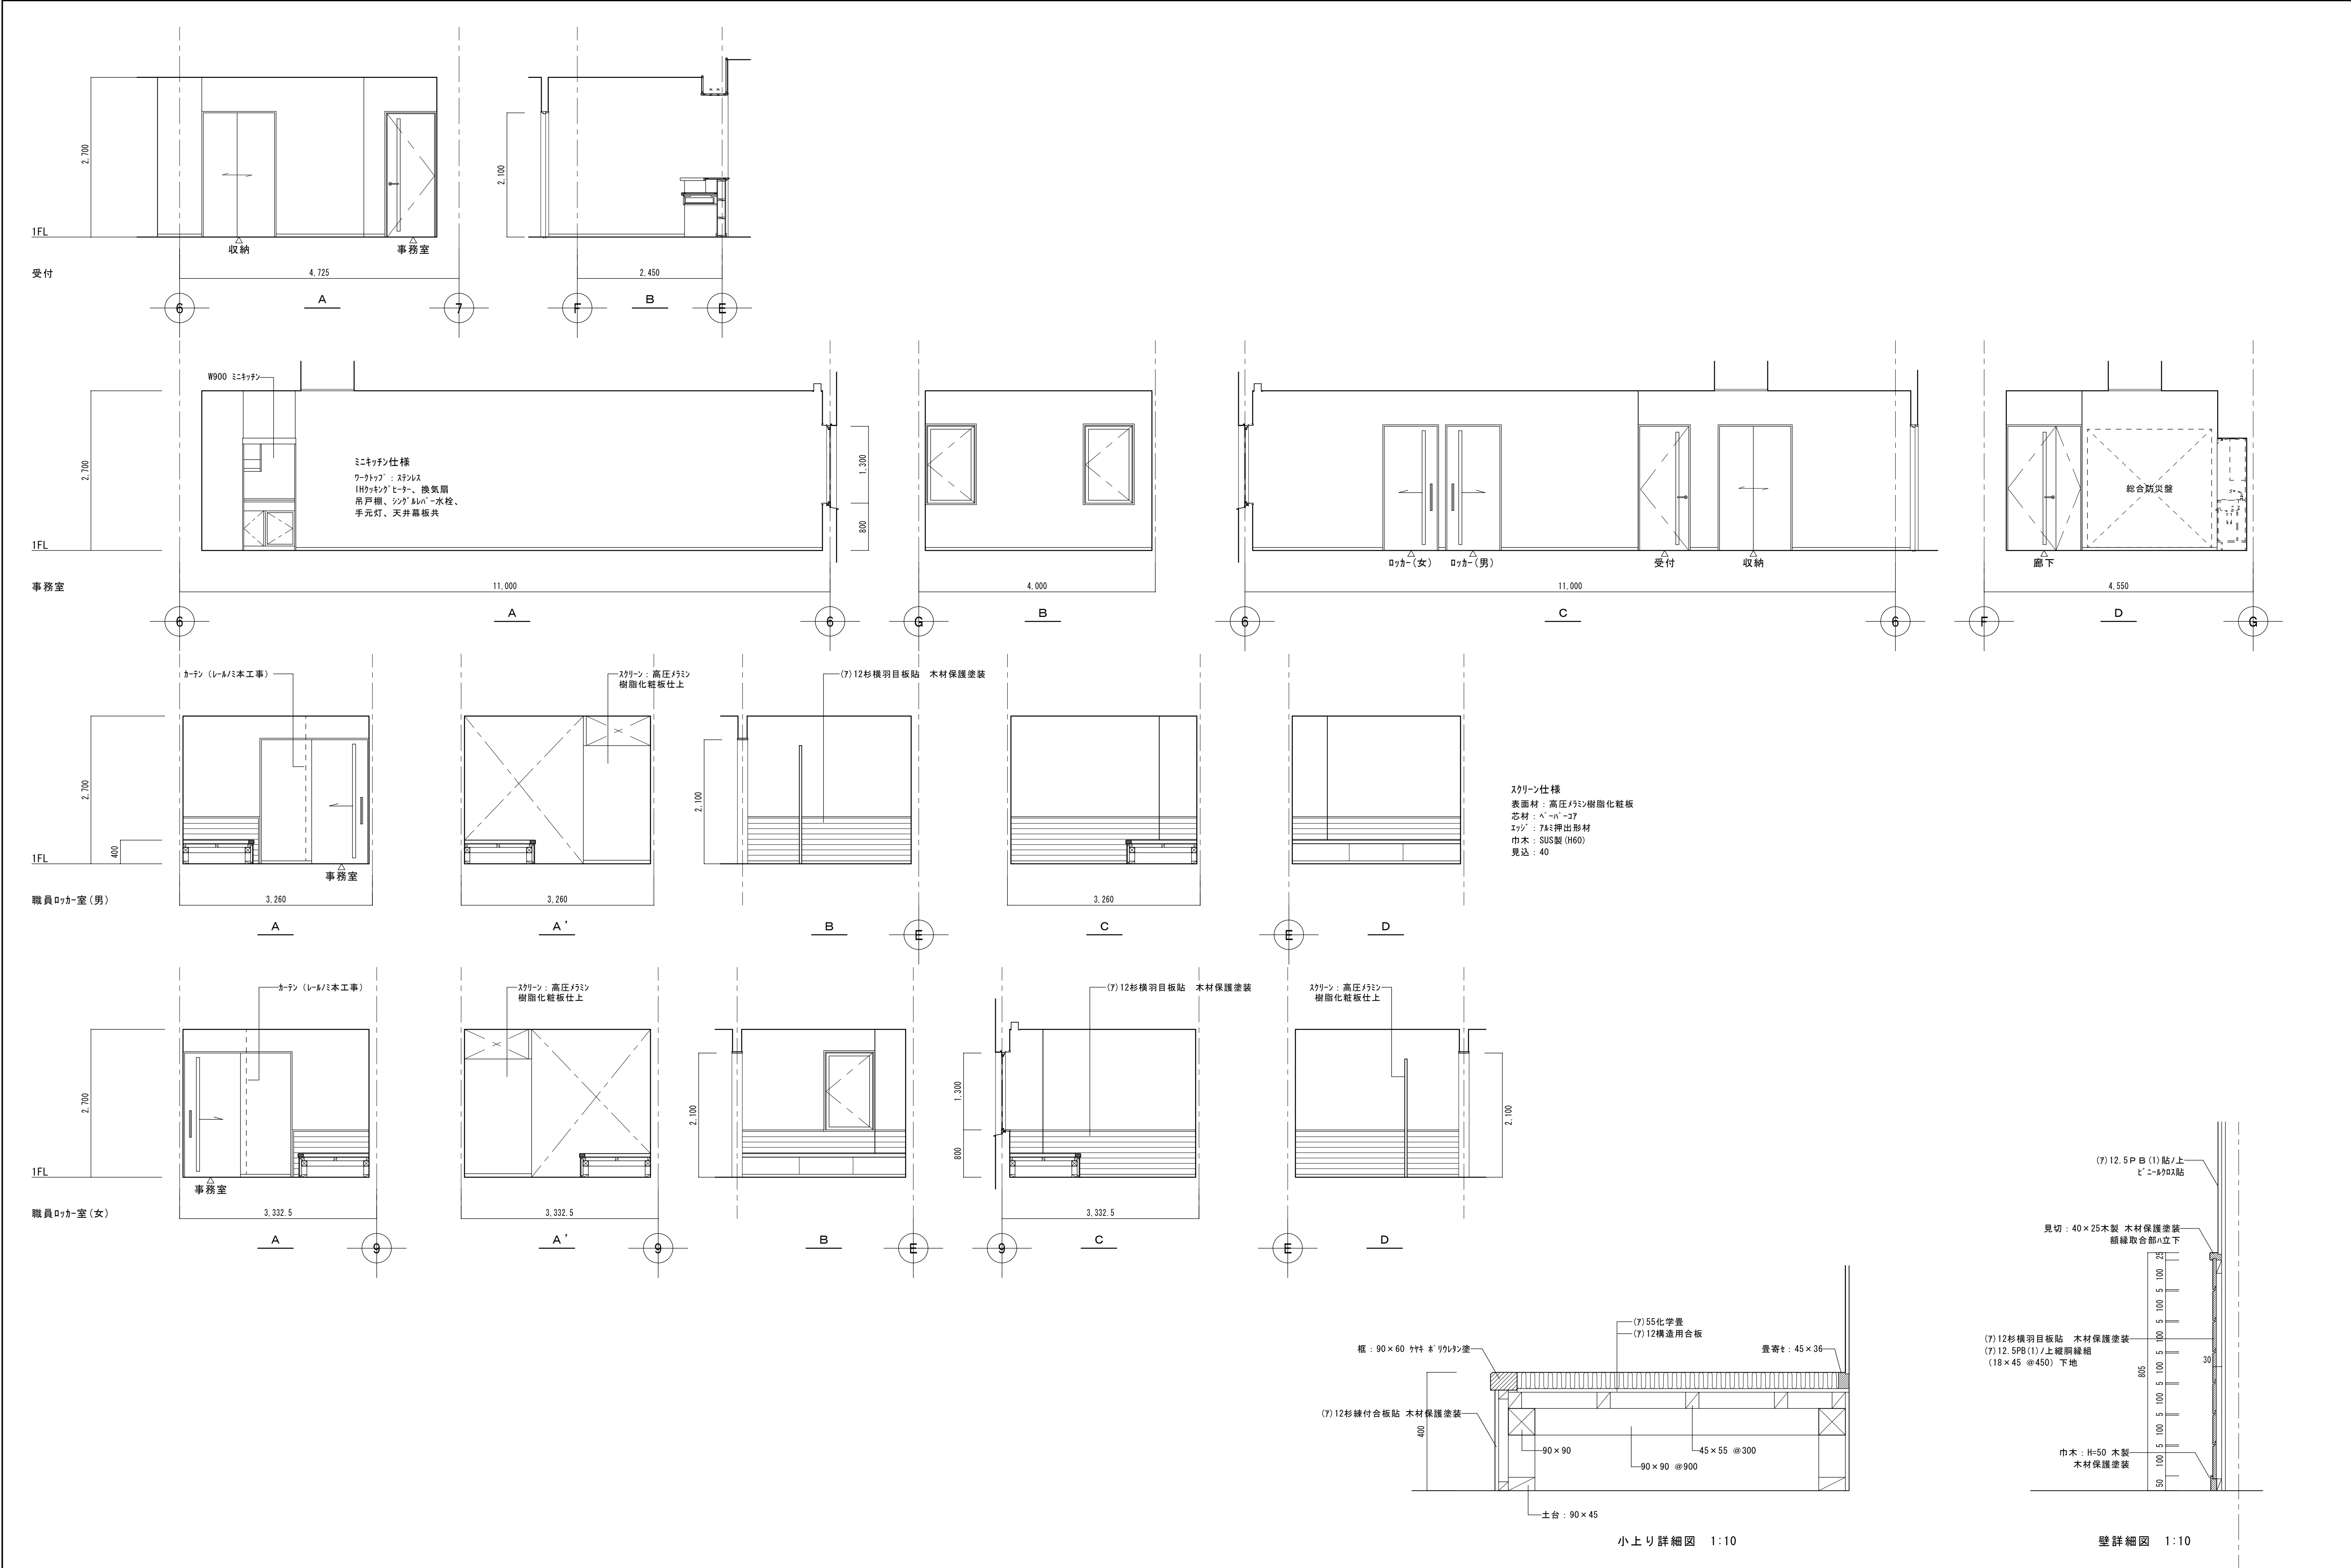




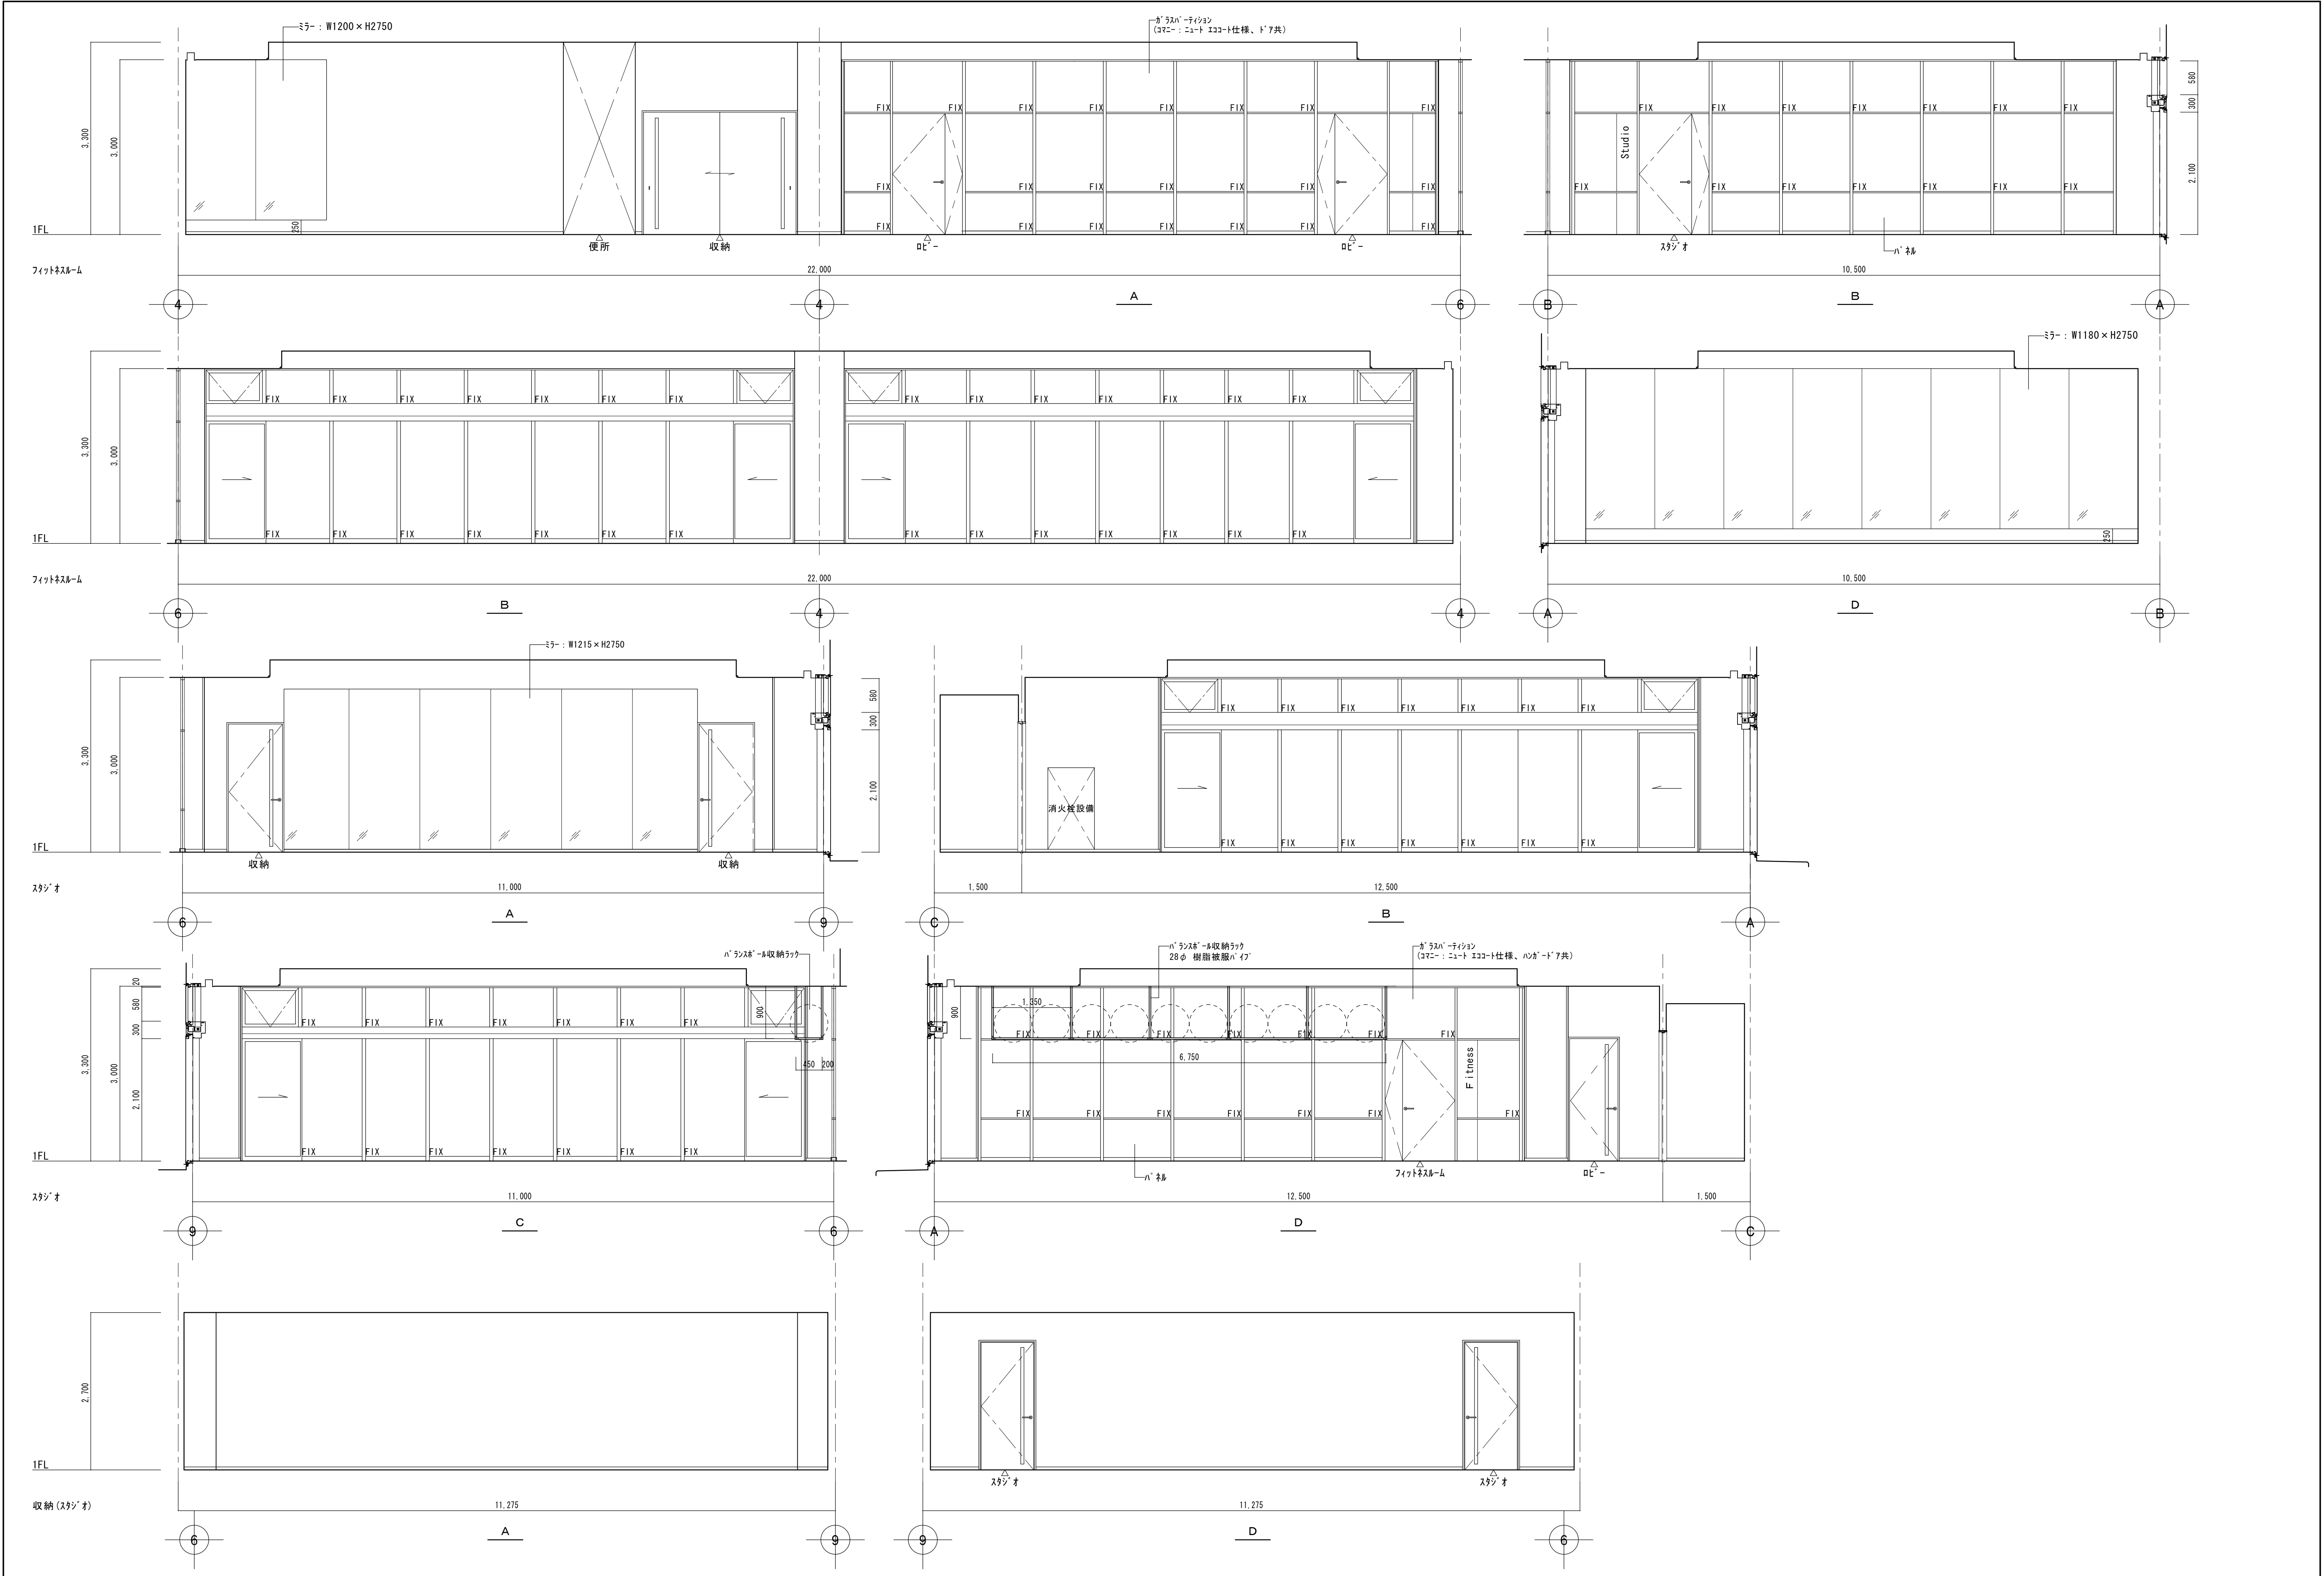






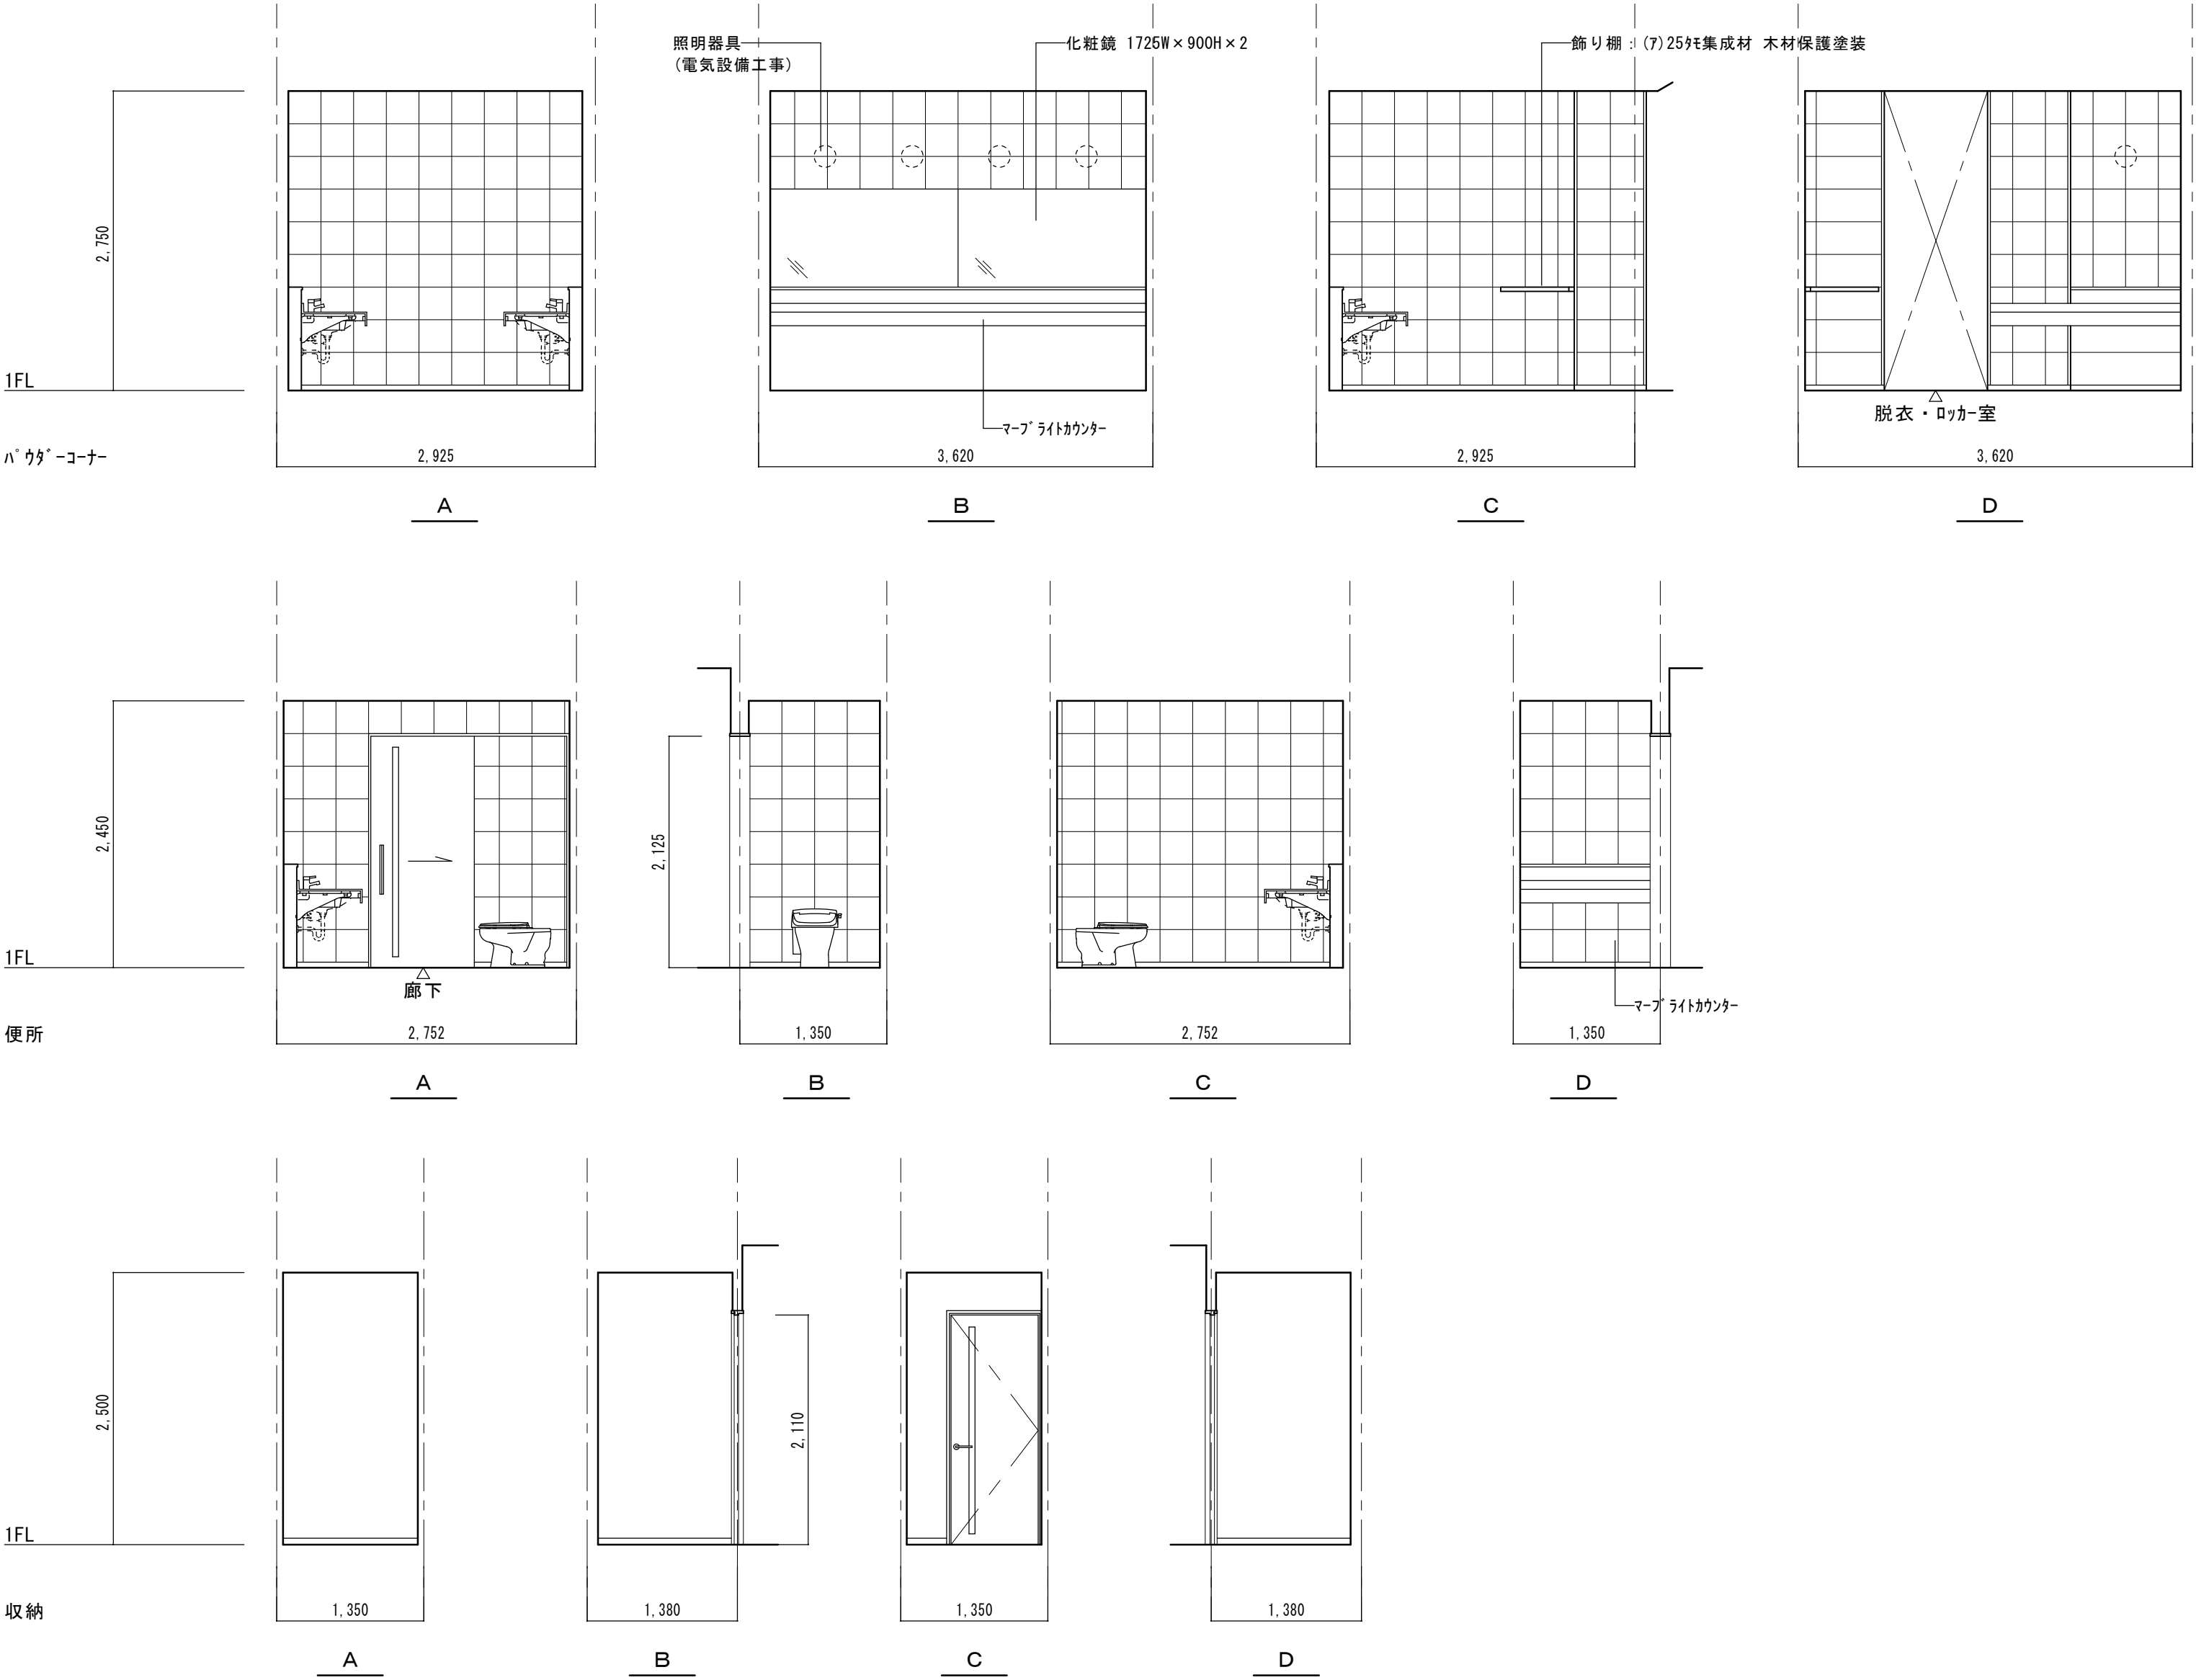



一級建築士事務所
株式会社 横須賀満夫建築設計事務所
一級建築士登録第45474 横須賀満夫


承認	設計	担当	縮尺		工事名称
			1:50		糸魚川市健康づくりセンター建築工事
		山本	設計年月日		図面名称 展開図6 (ハ'グ'コーナー、便所、収納)

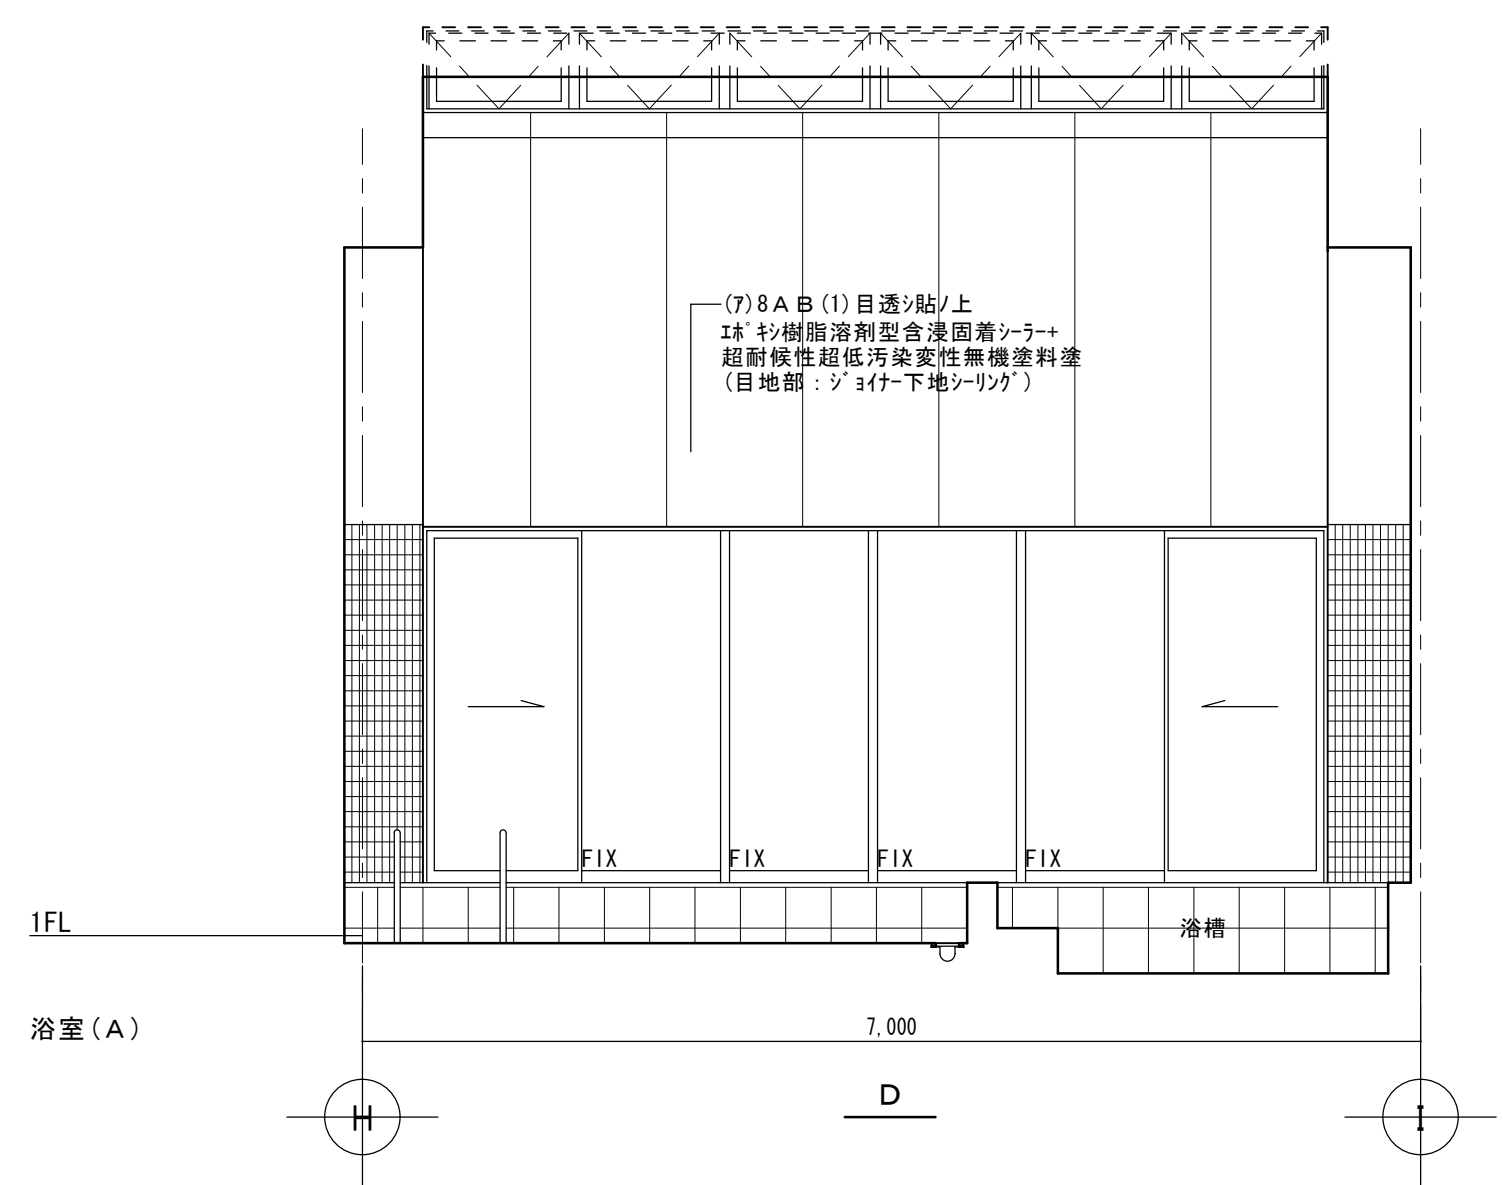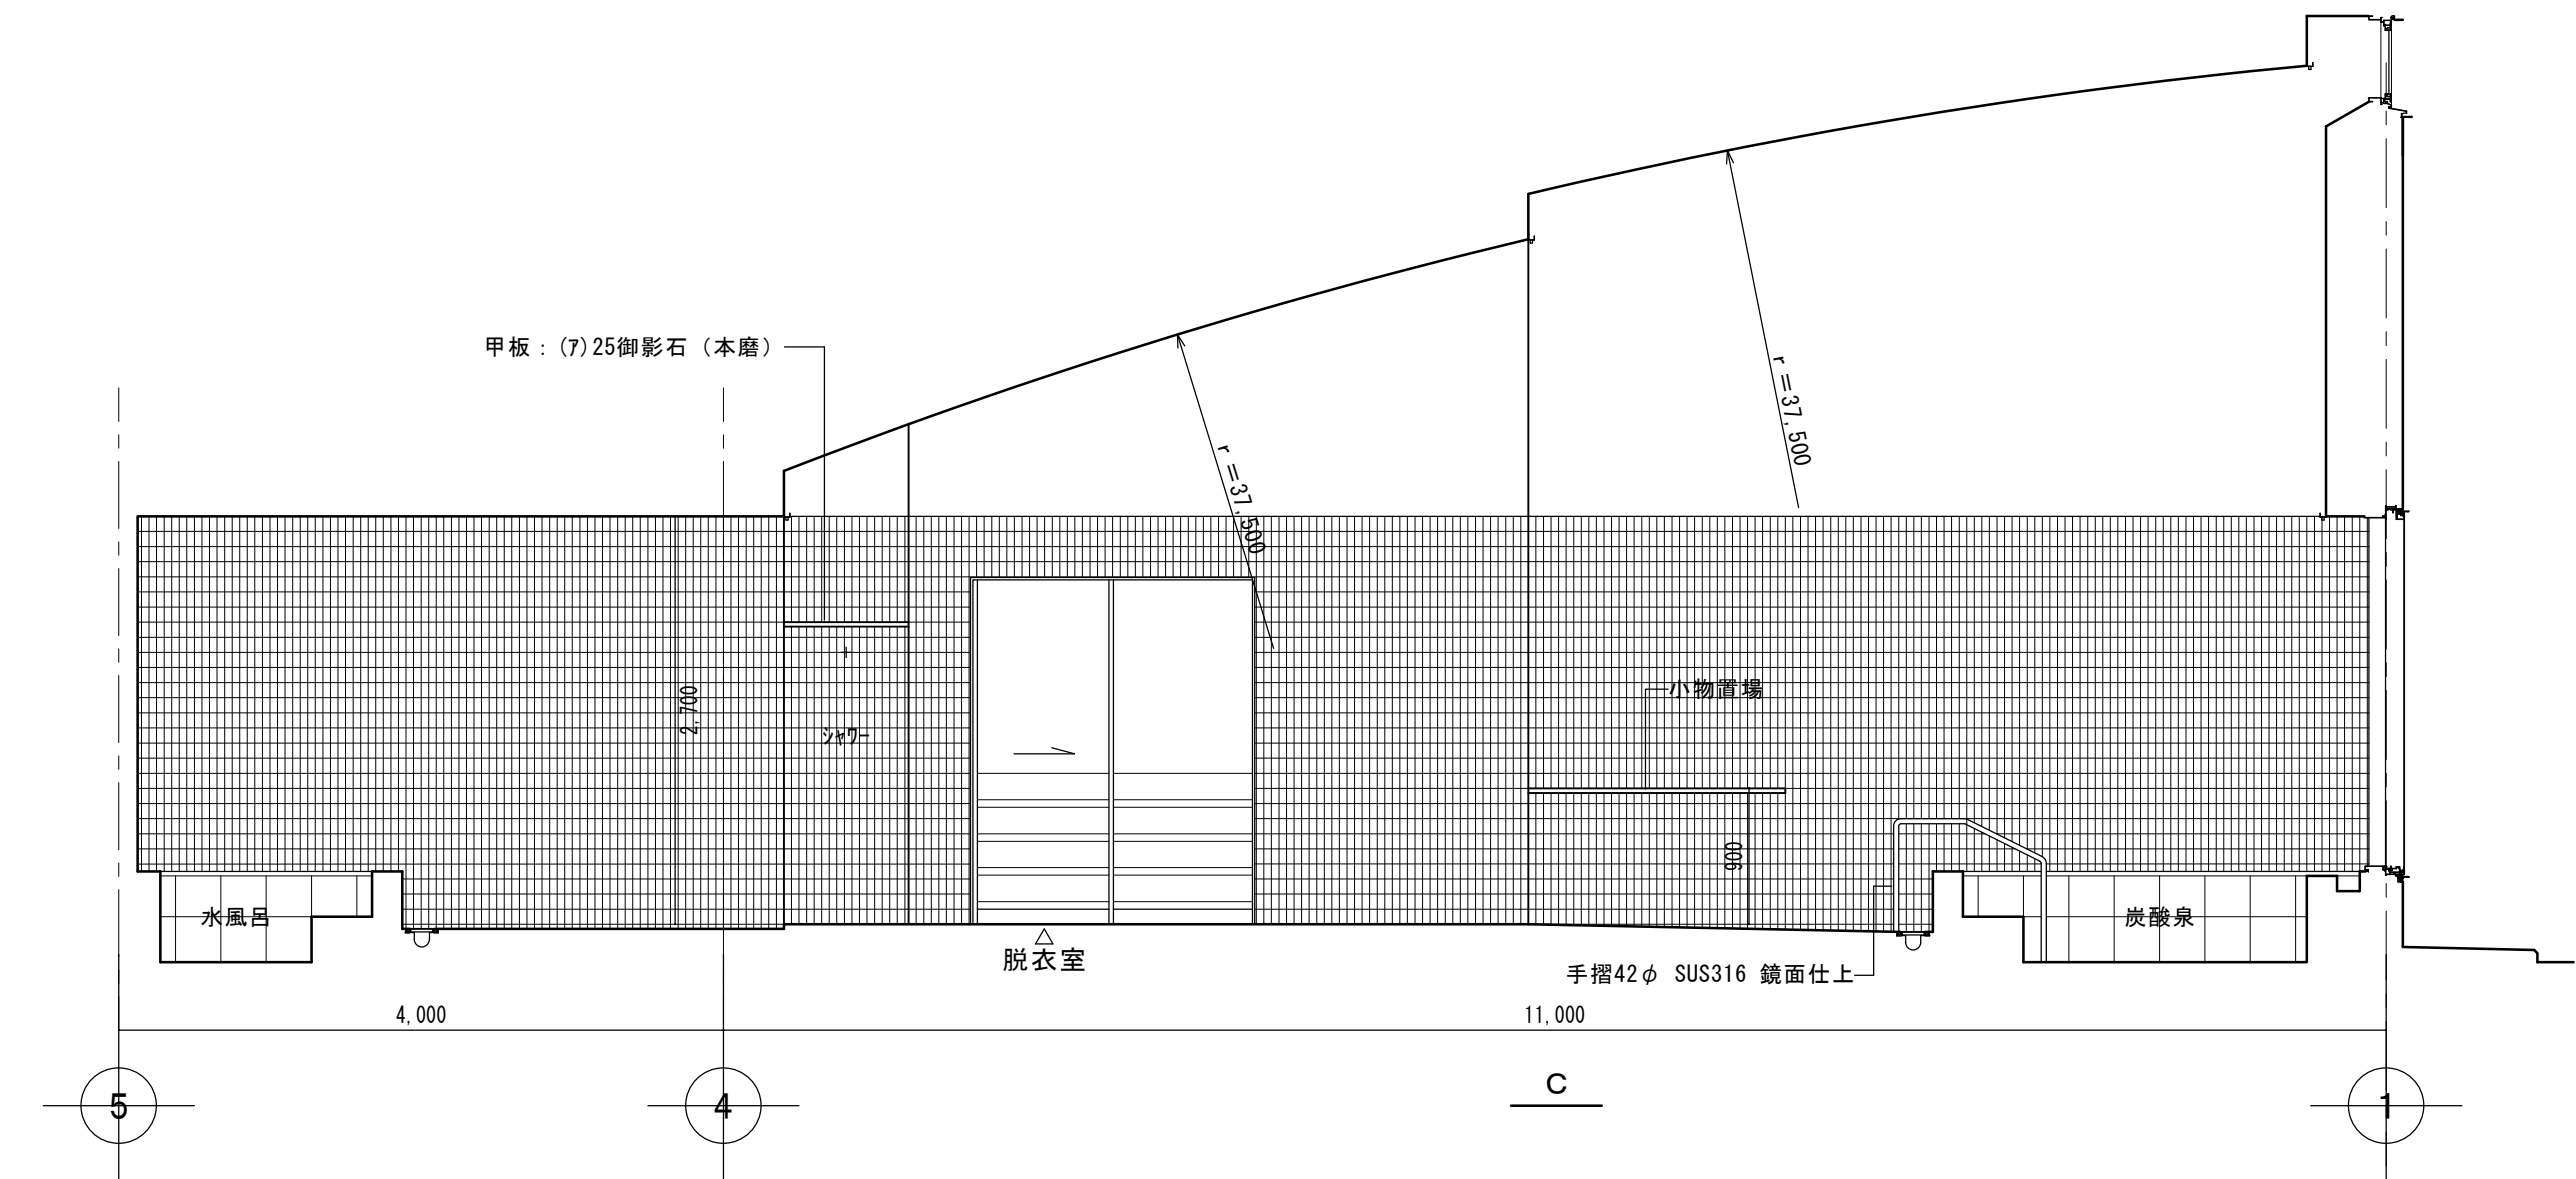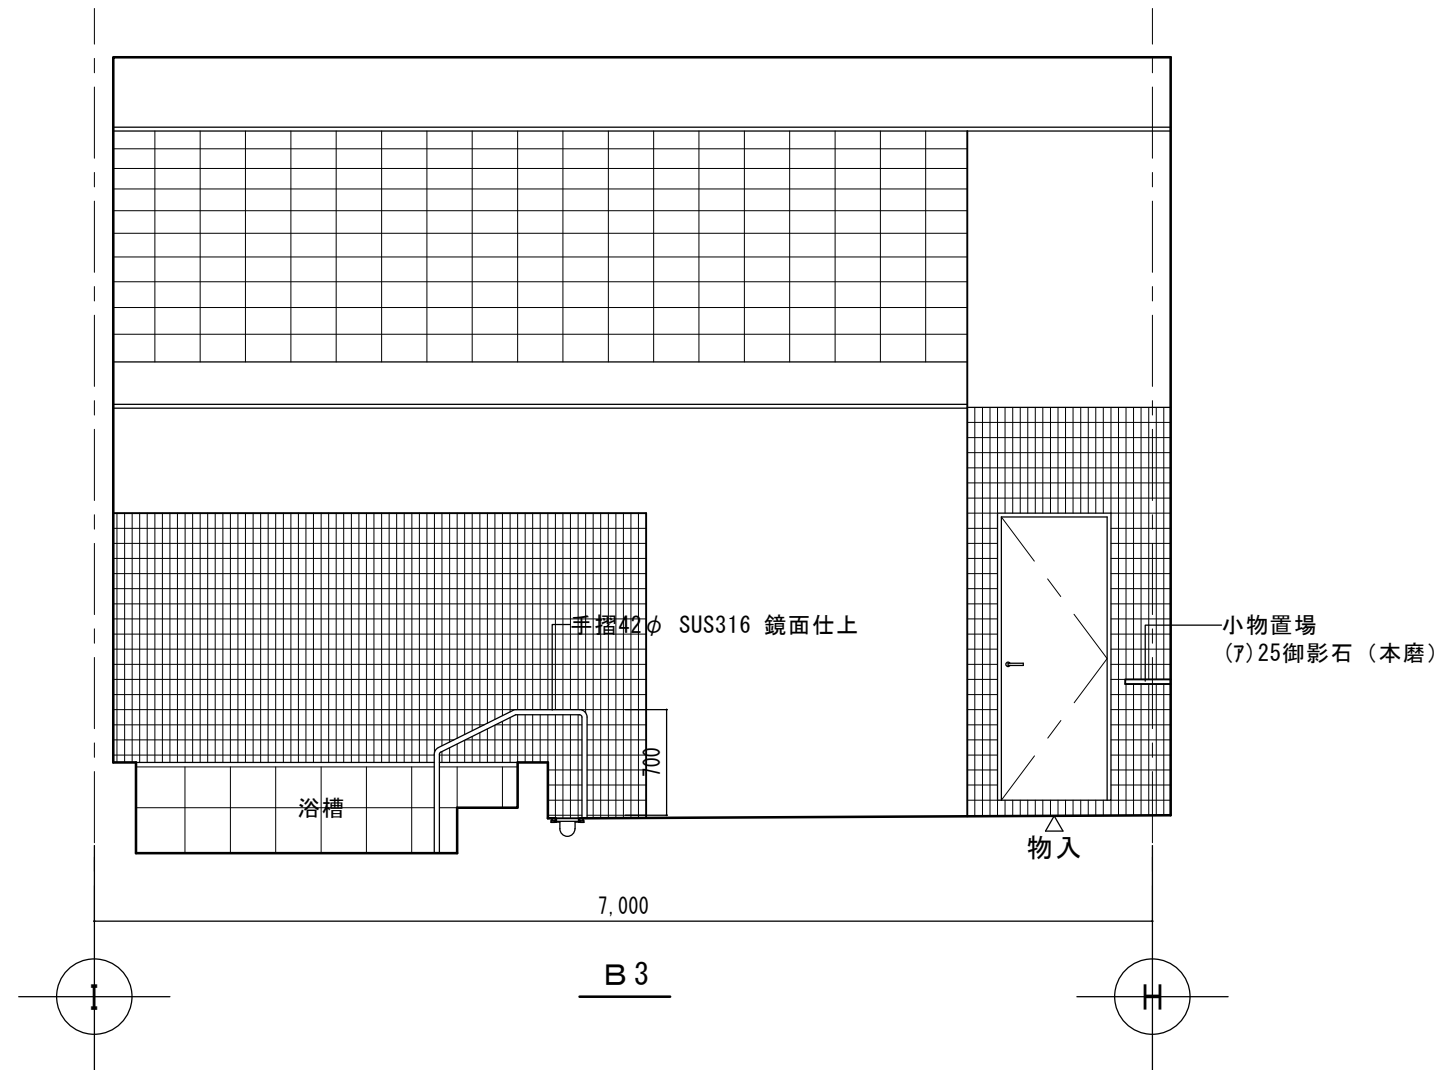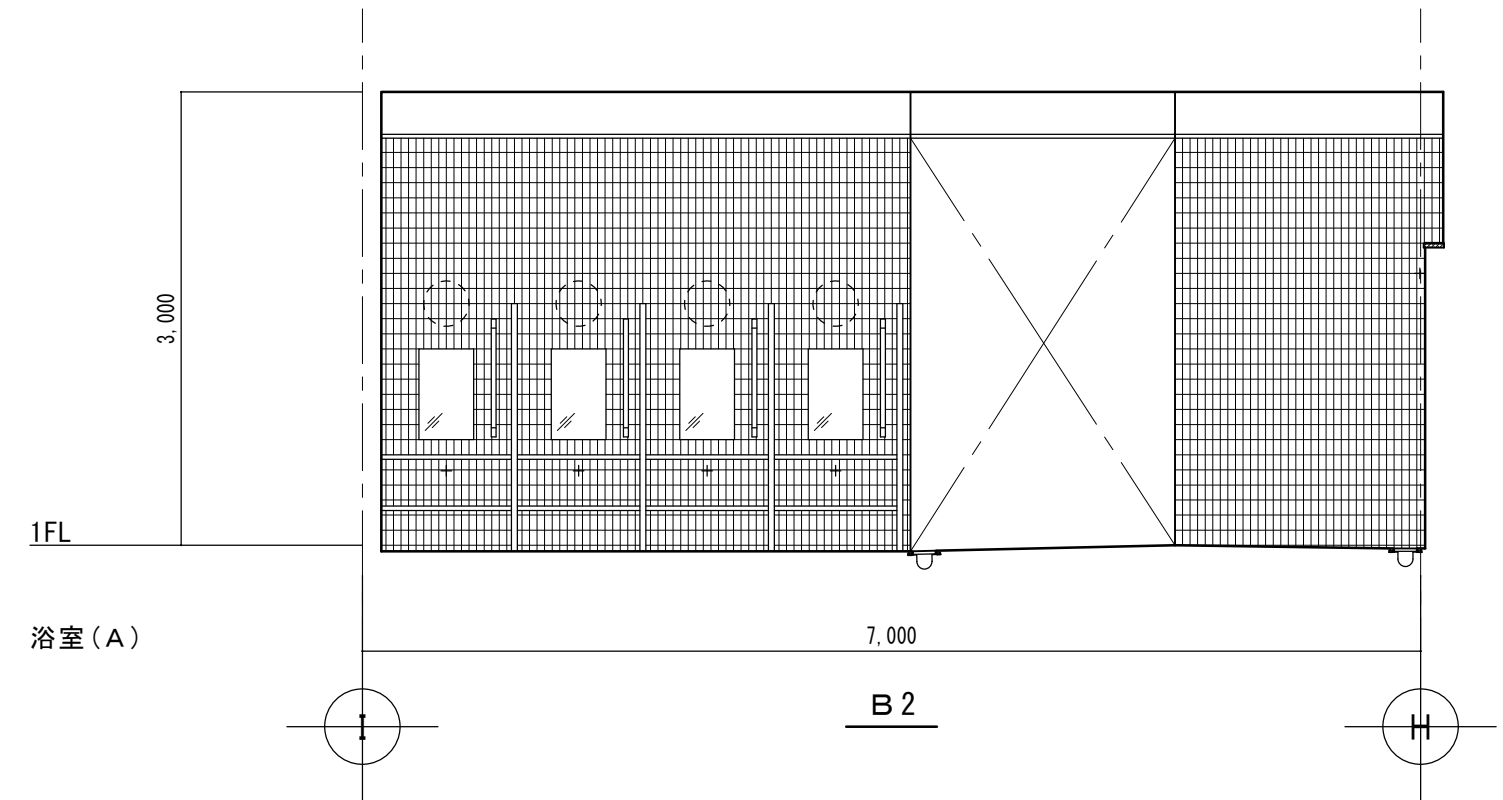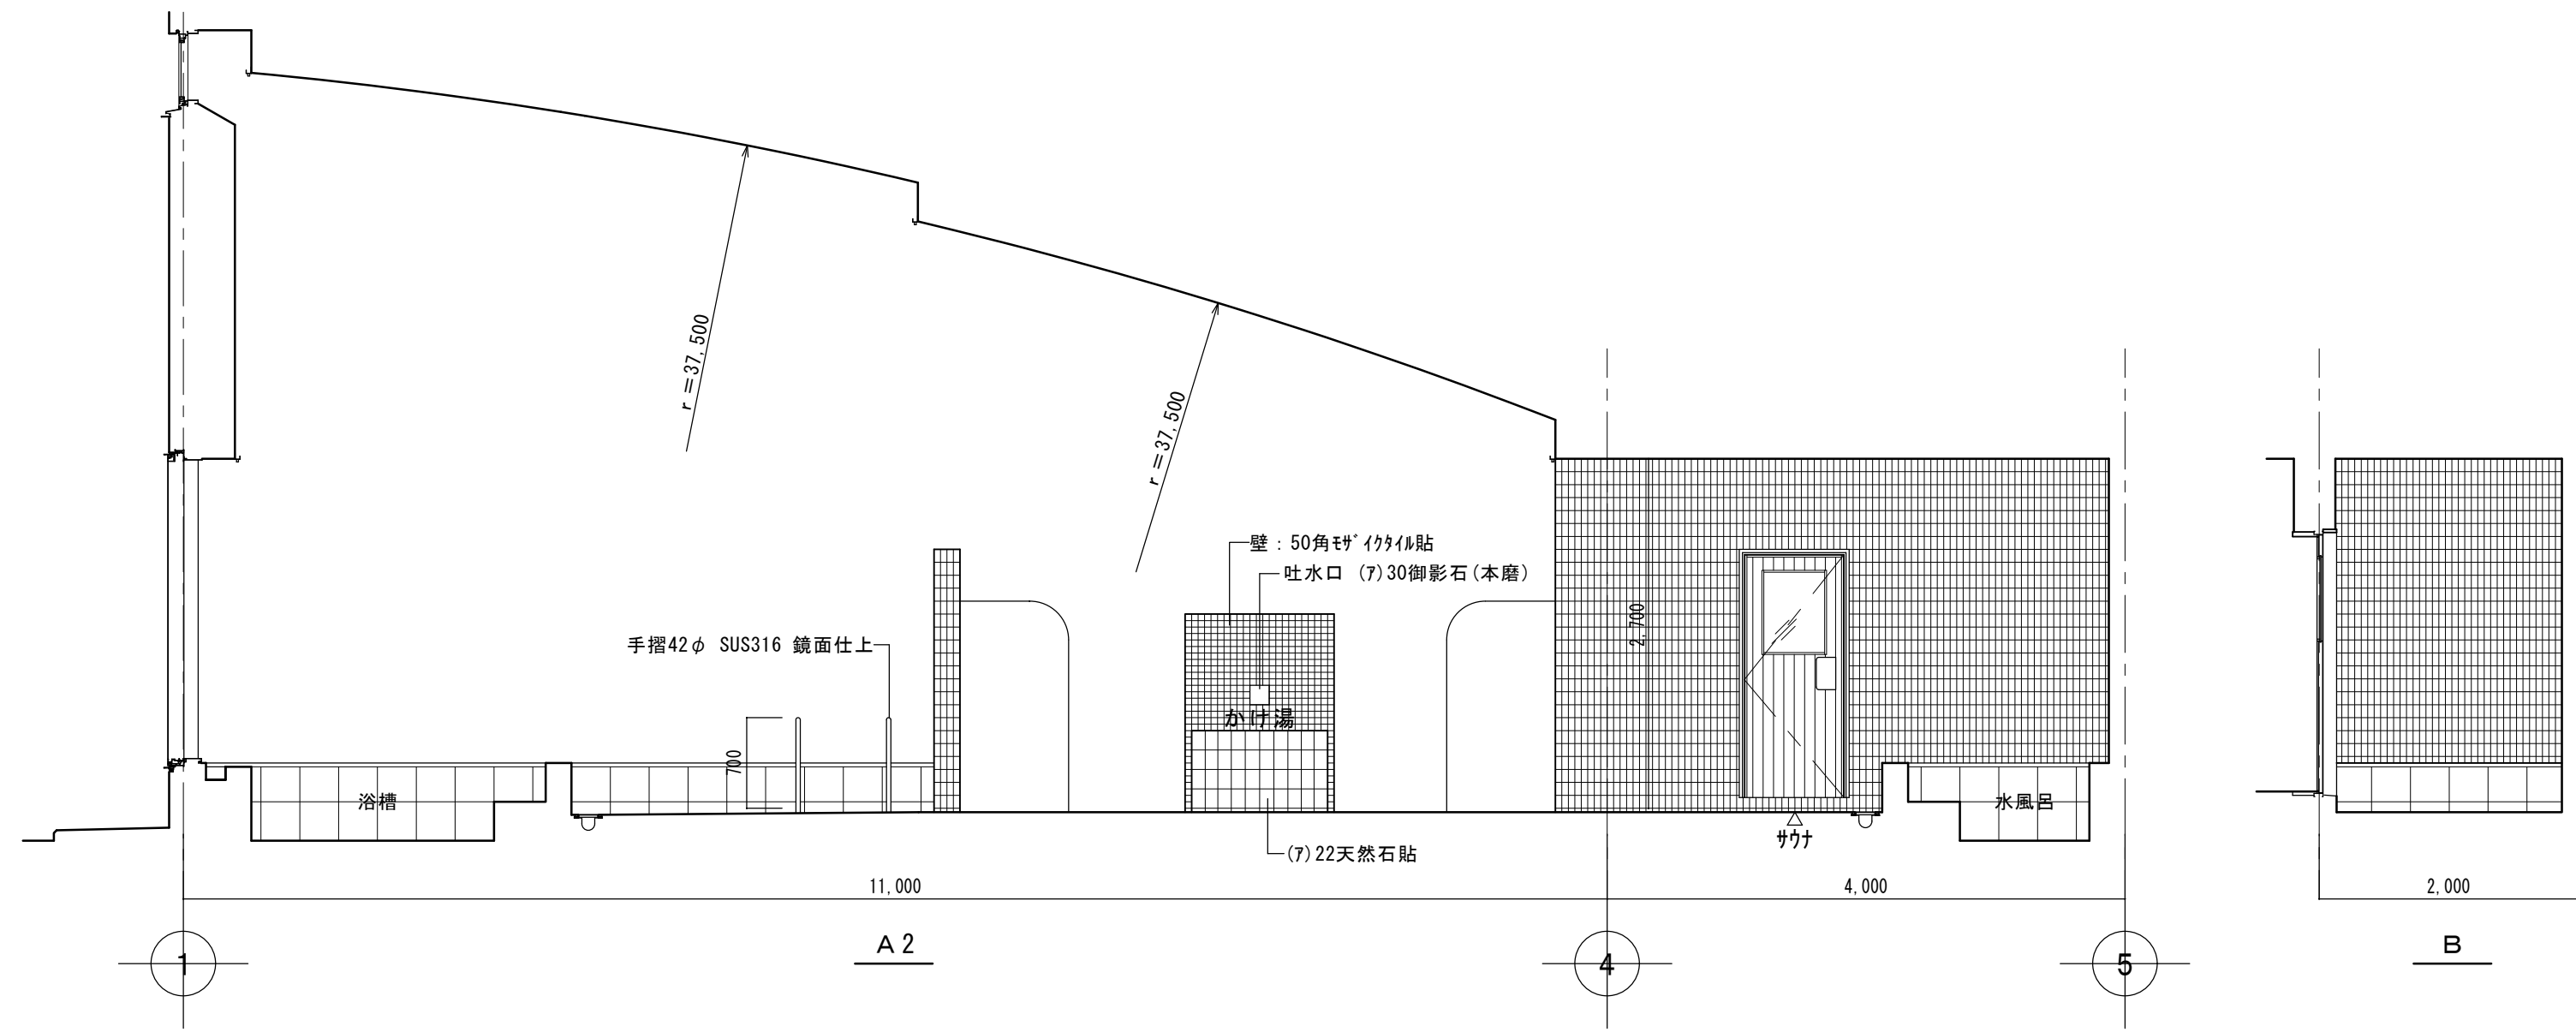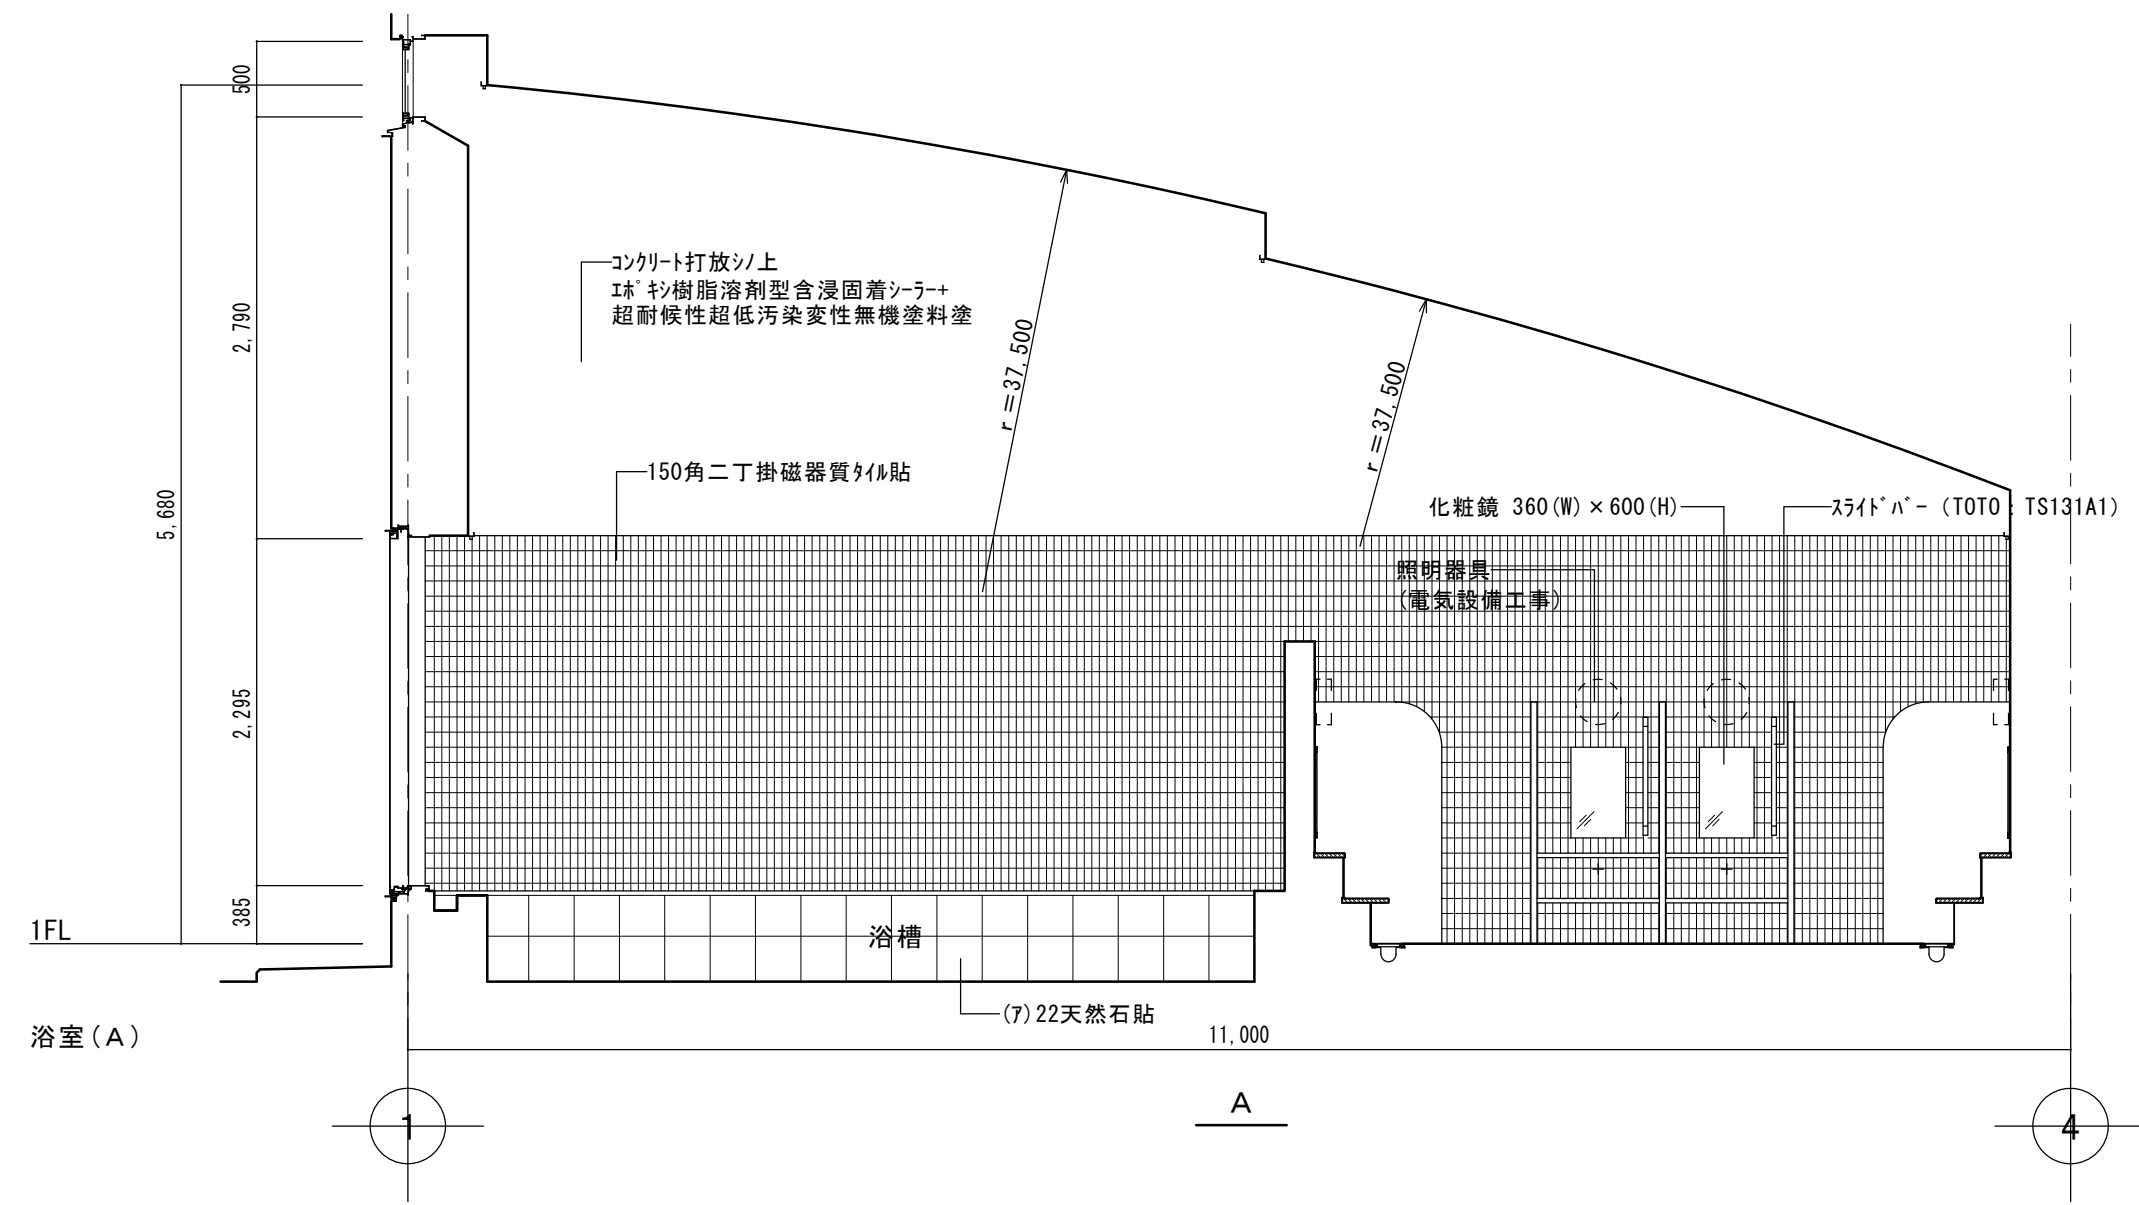

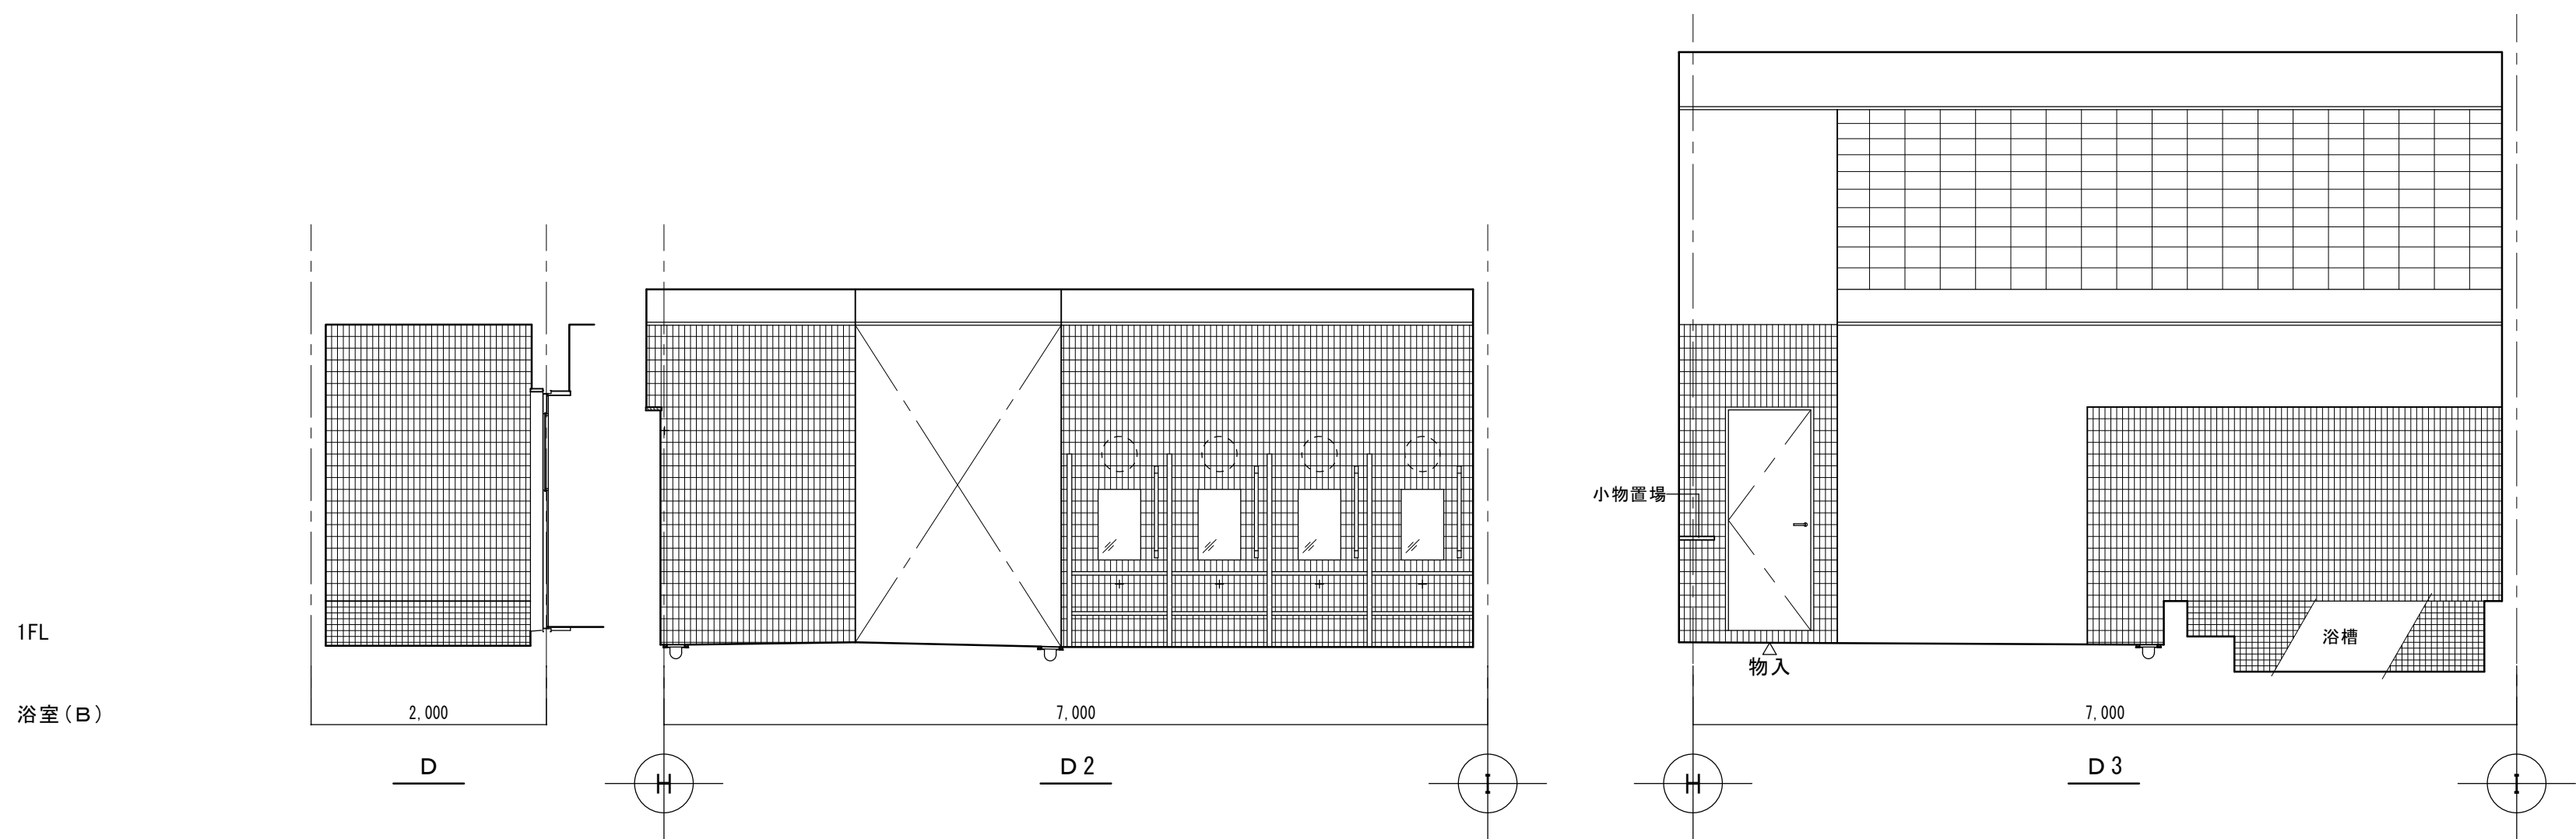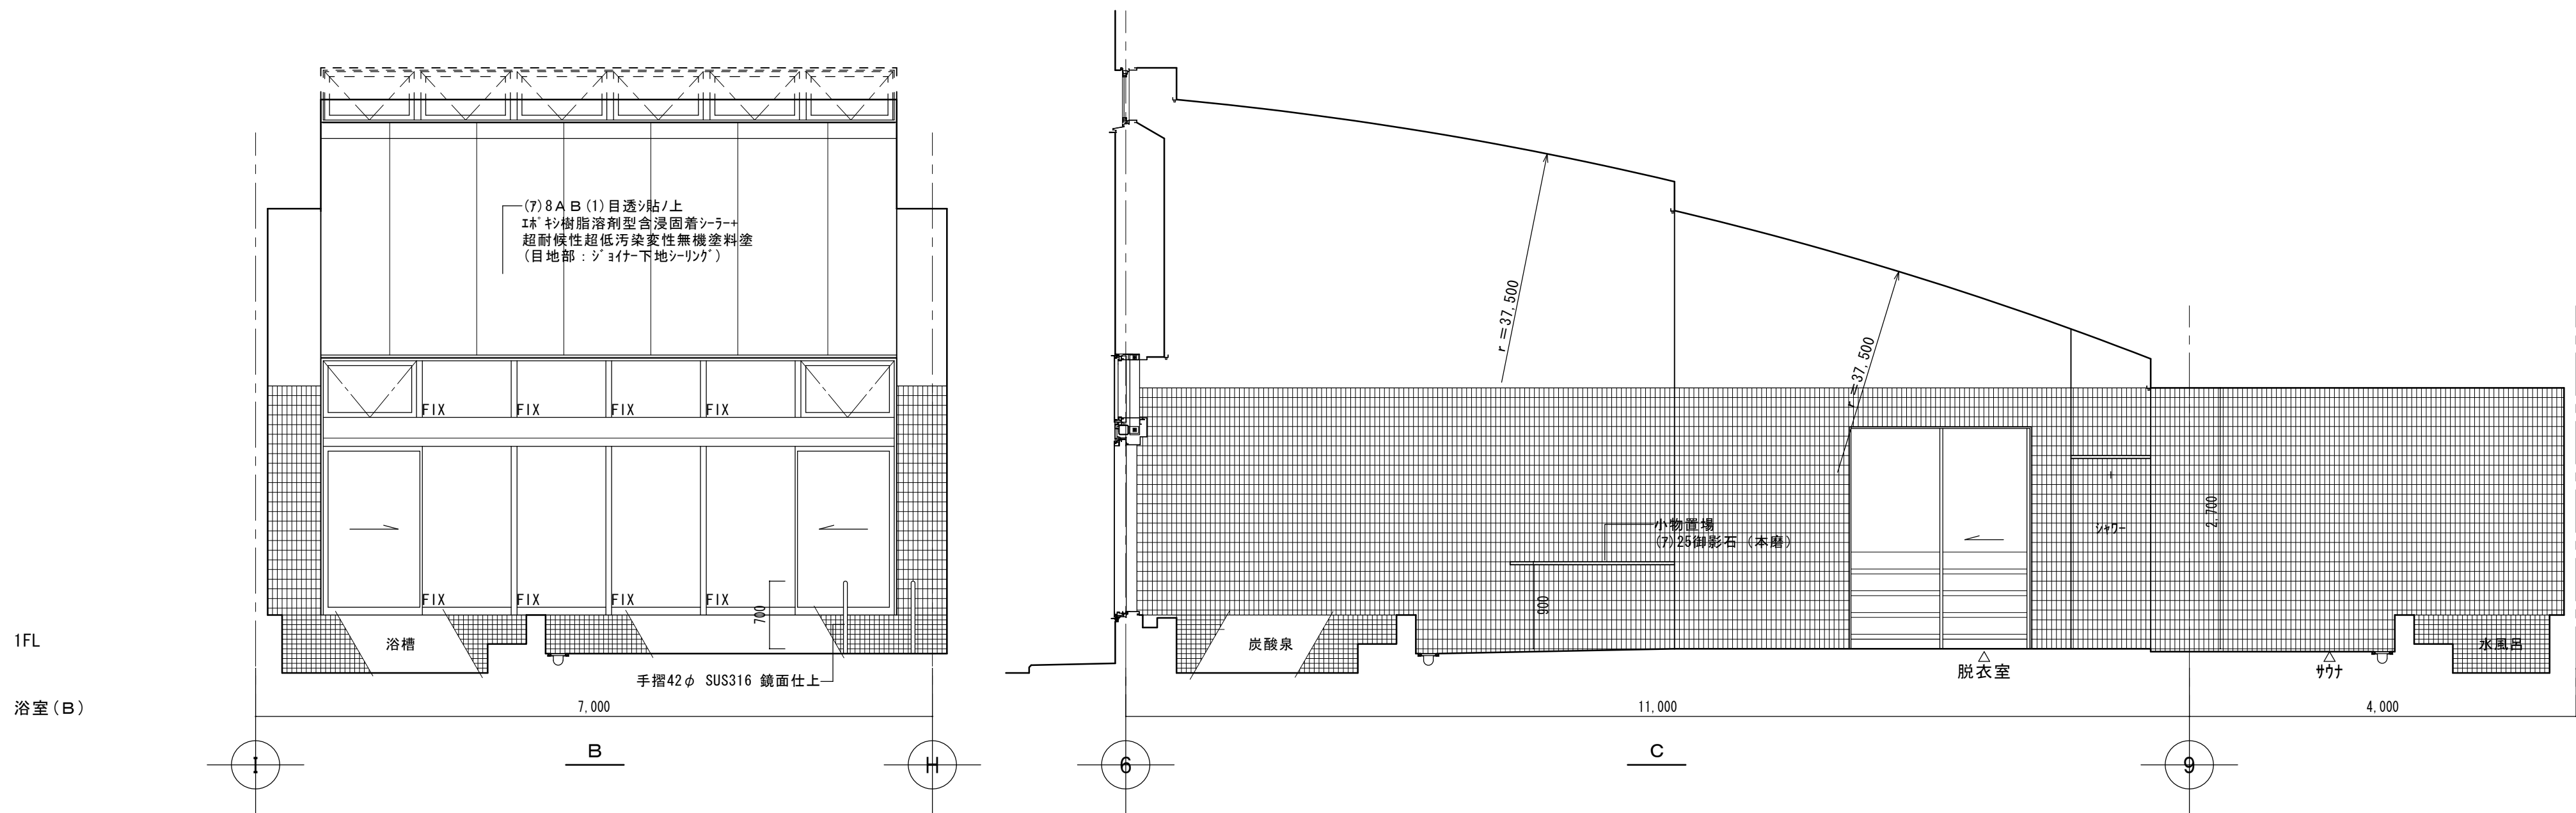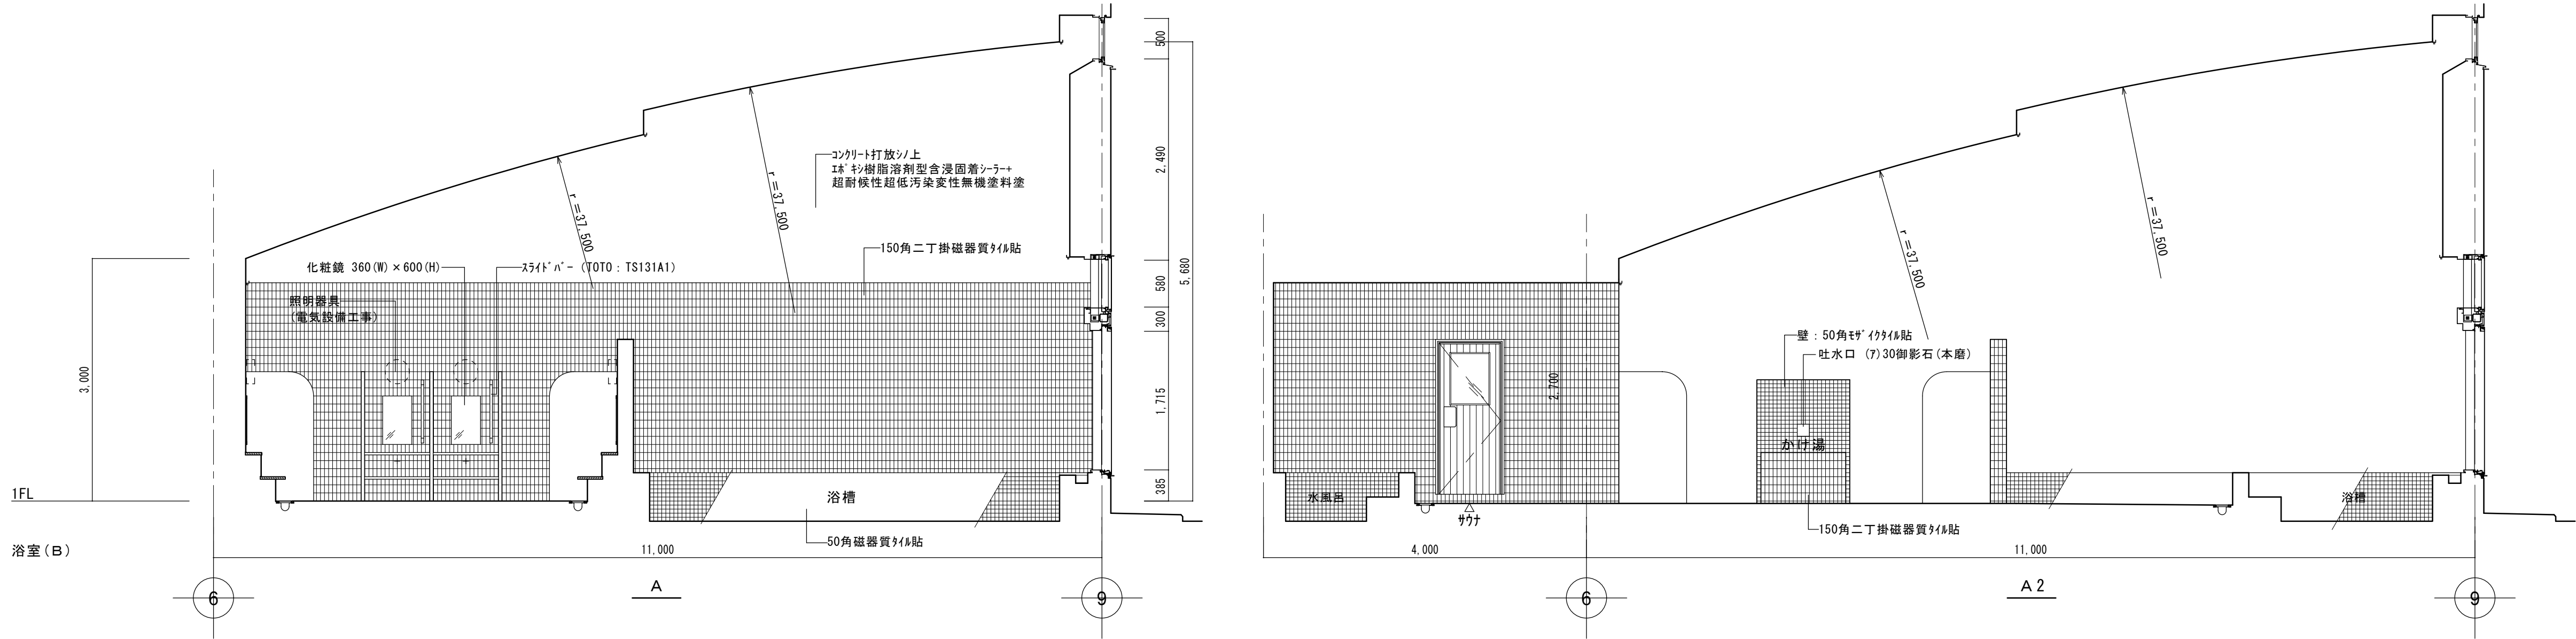


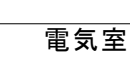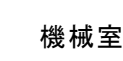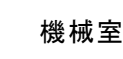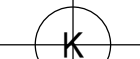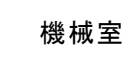

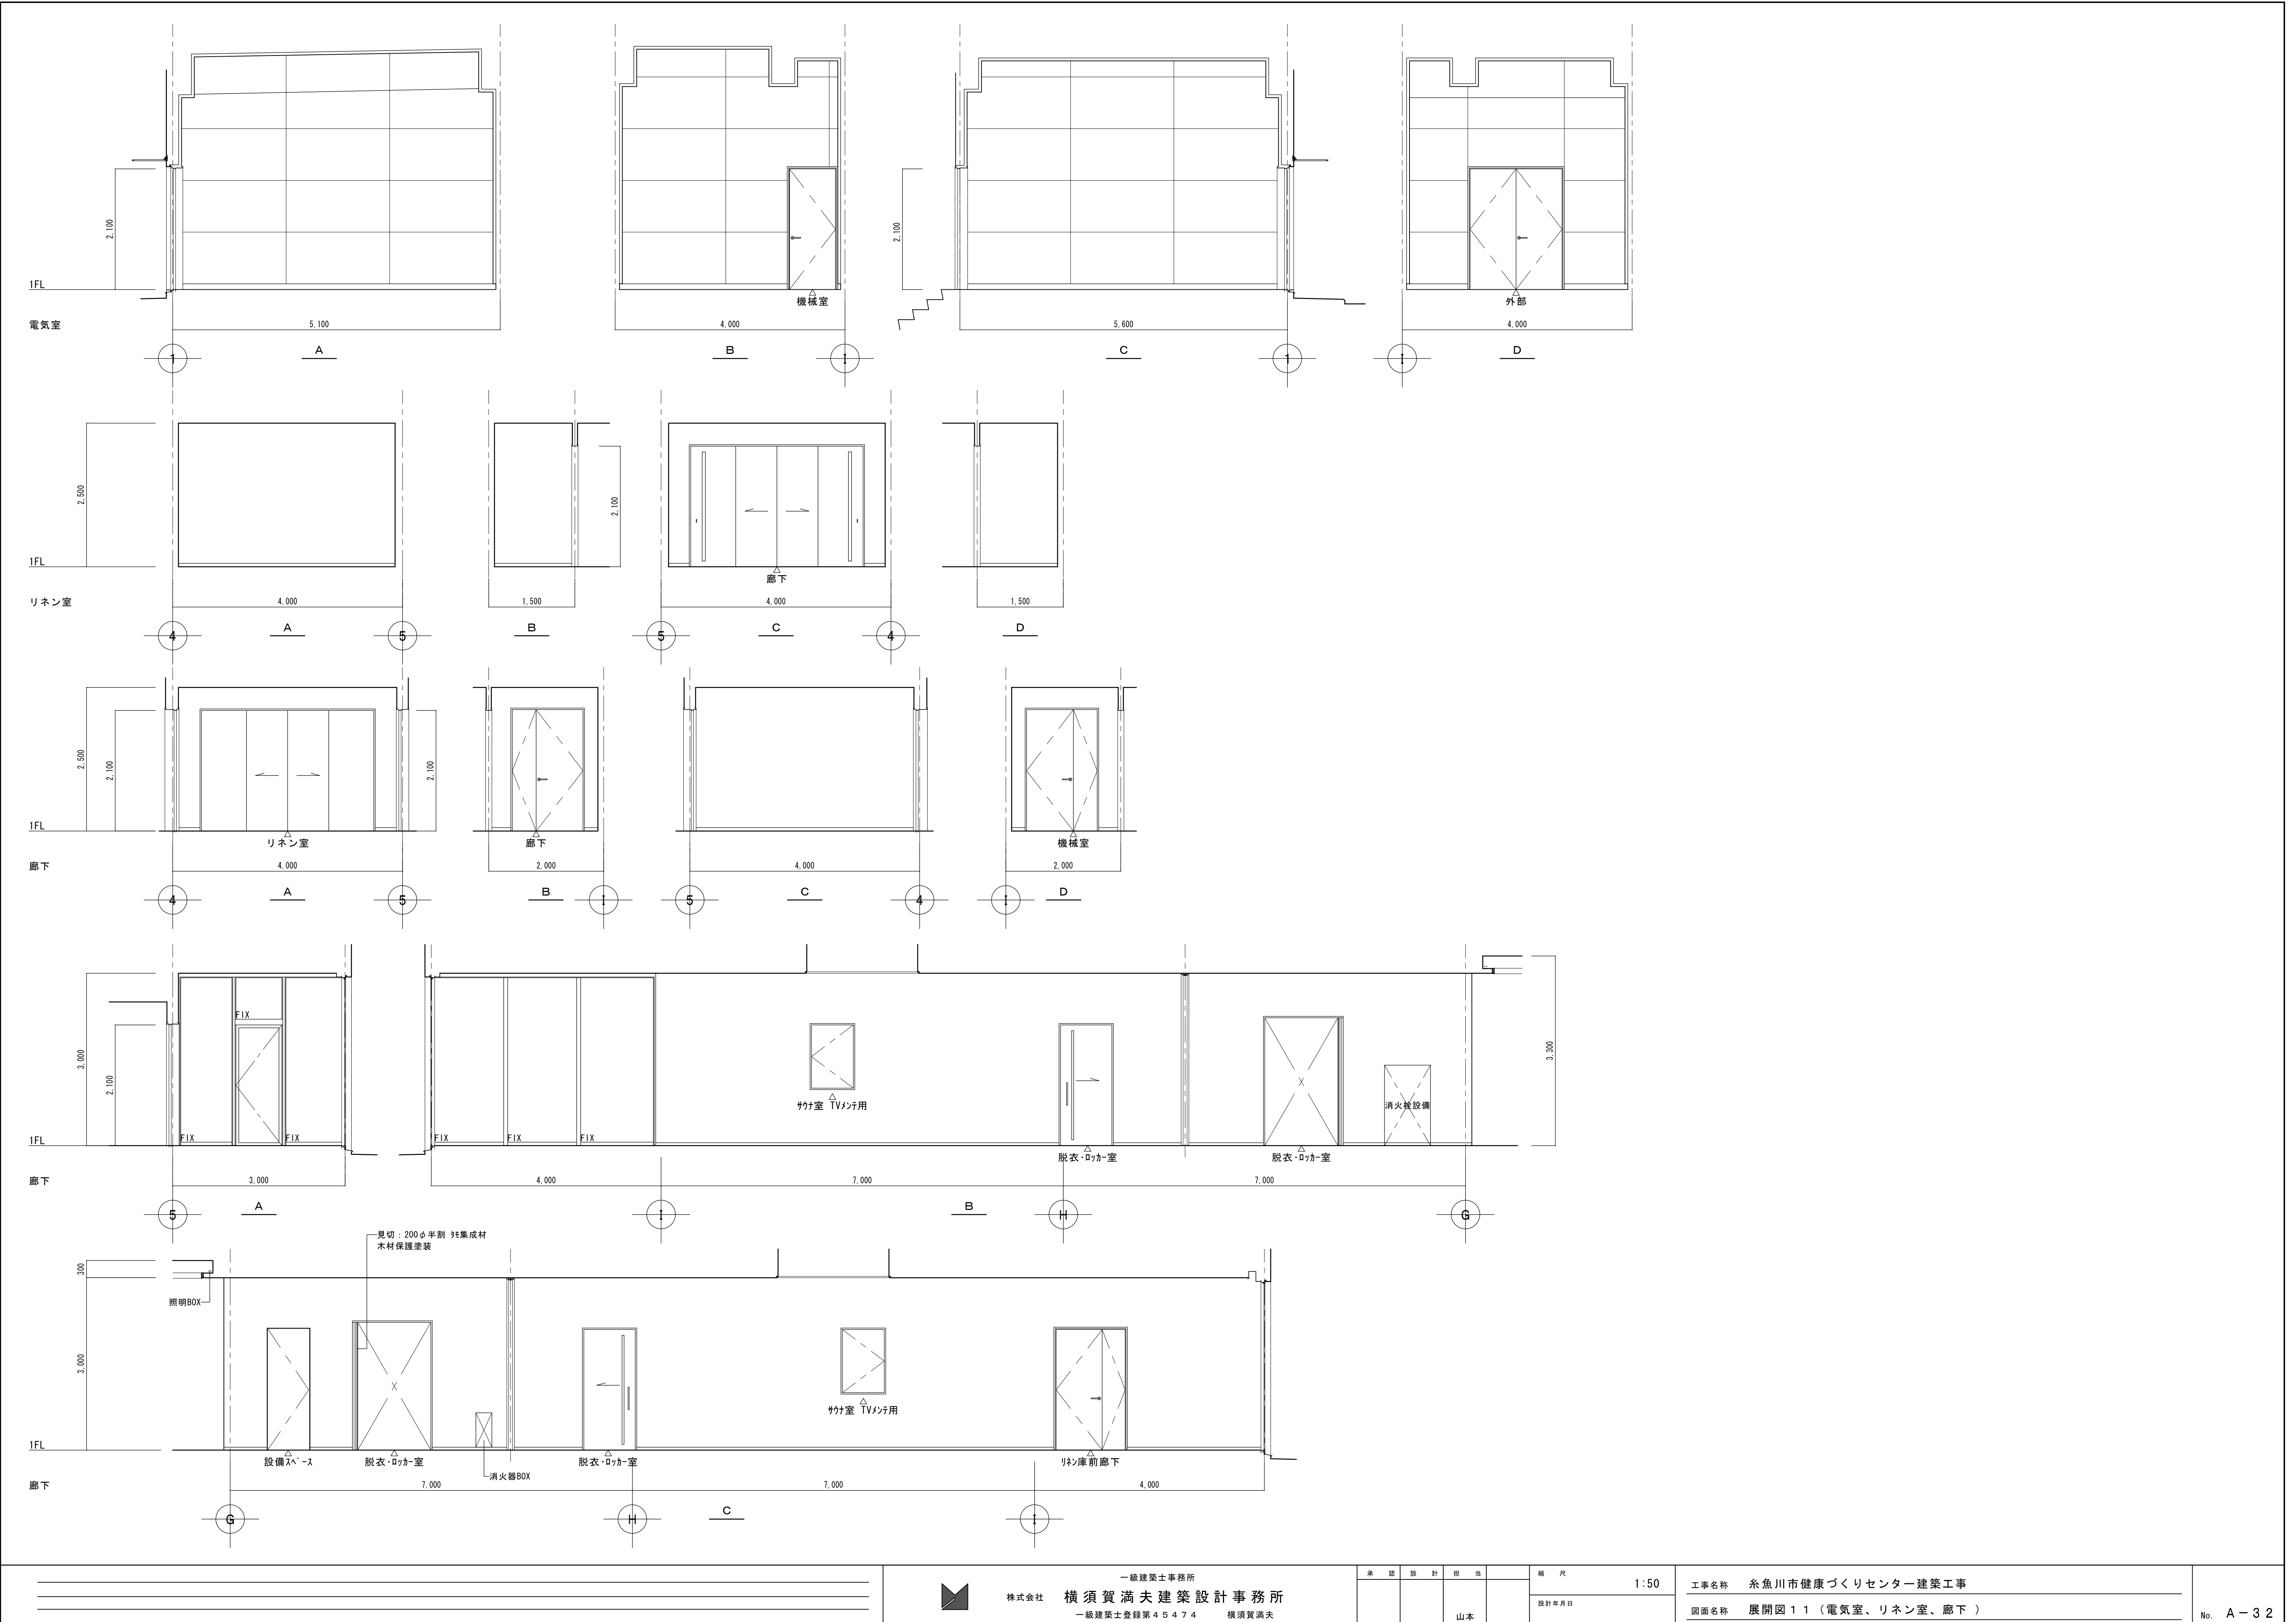

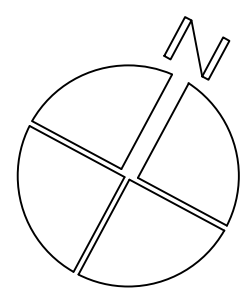

※図示されたロールスクリーン、ブラインドスクリーンは別途工事
【推奨品】
 ロールスクリーン：立川ブラインドウォッシュアップ&2.7 同等品
 ブラインドスクリーン：ブラインドスクリーン25標準タイプ チェーン 同等品

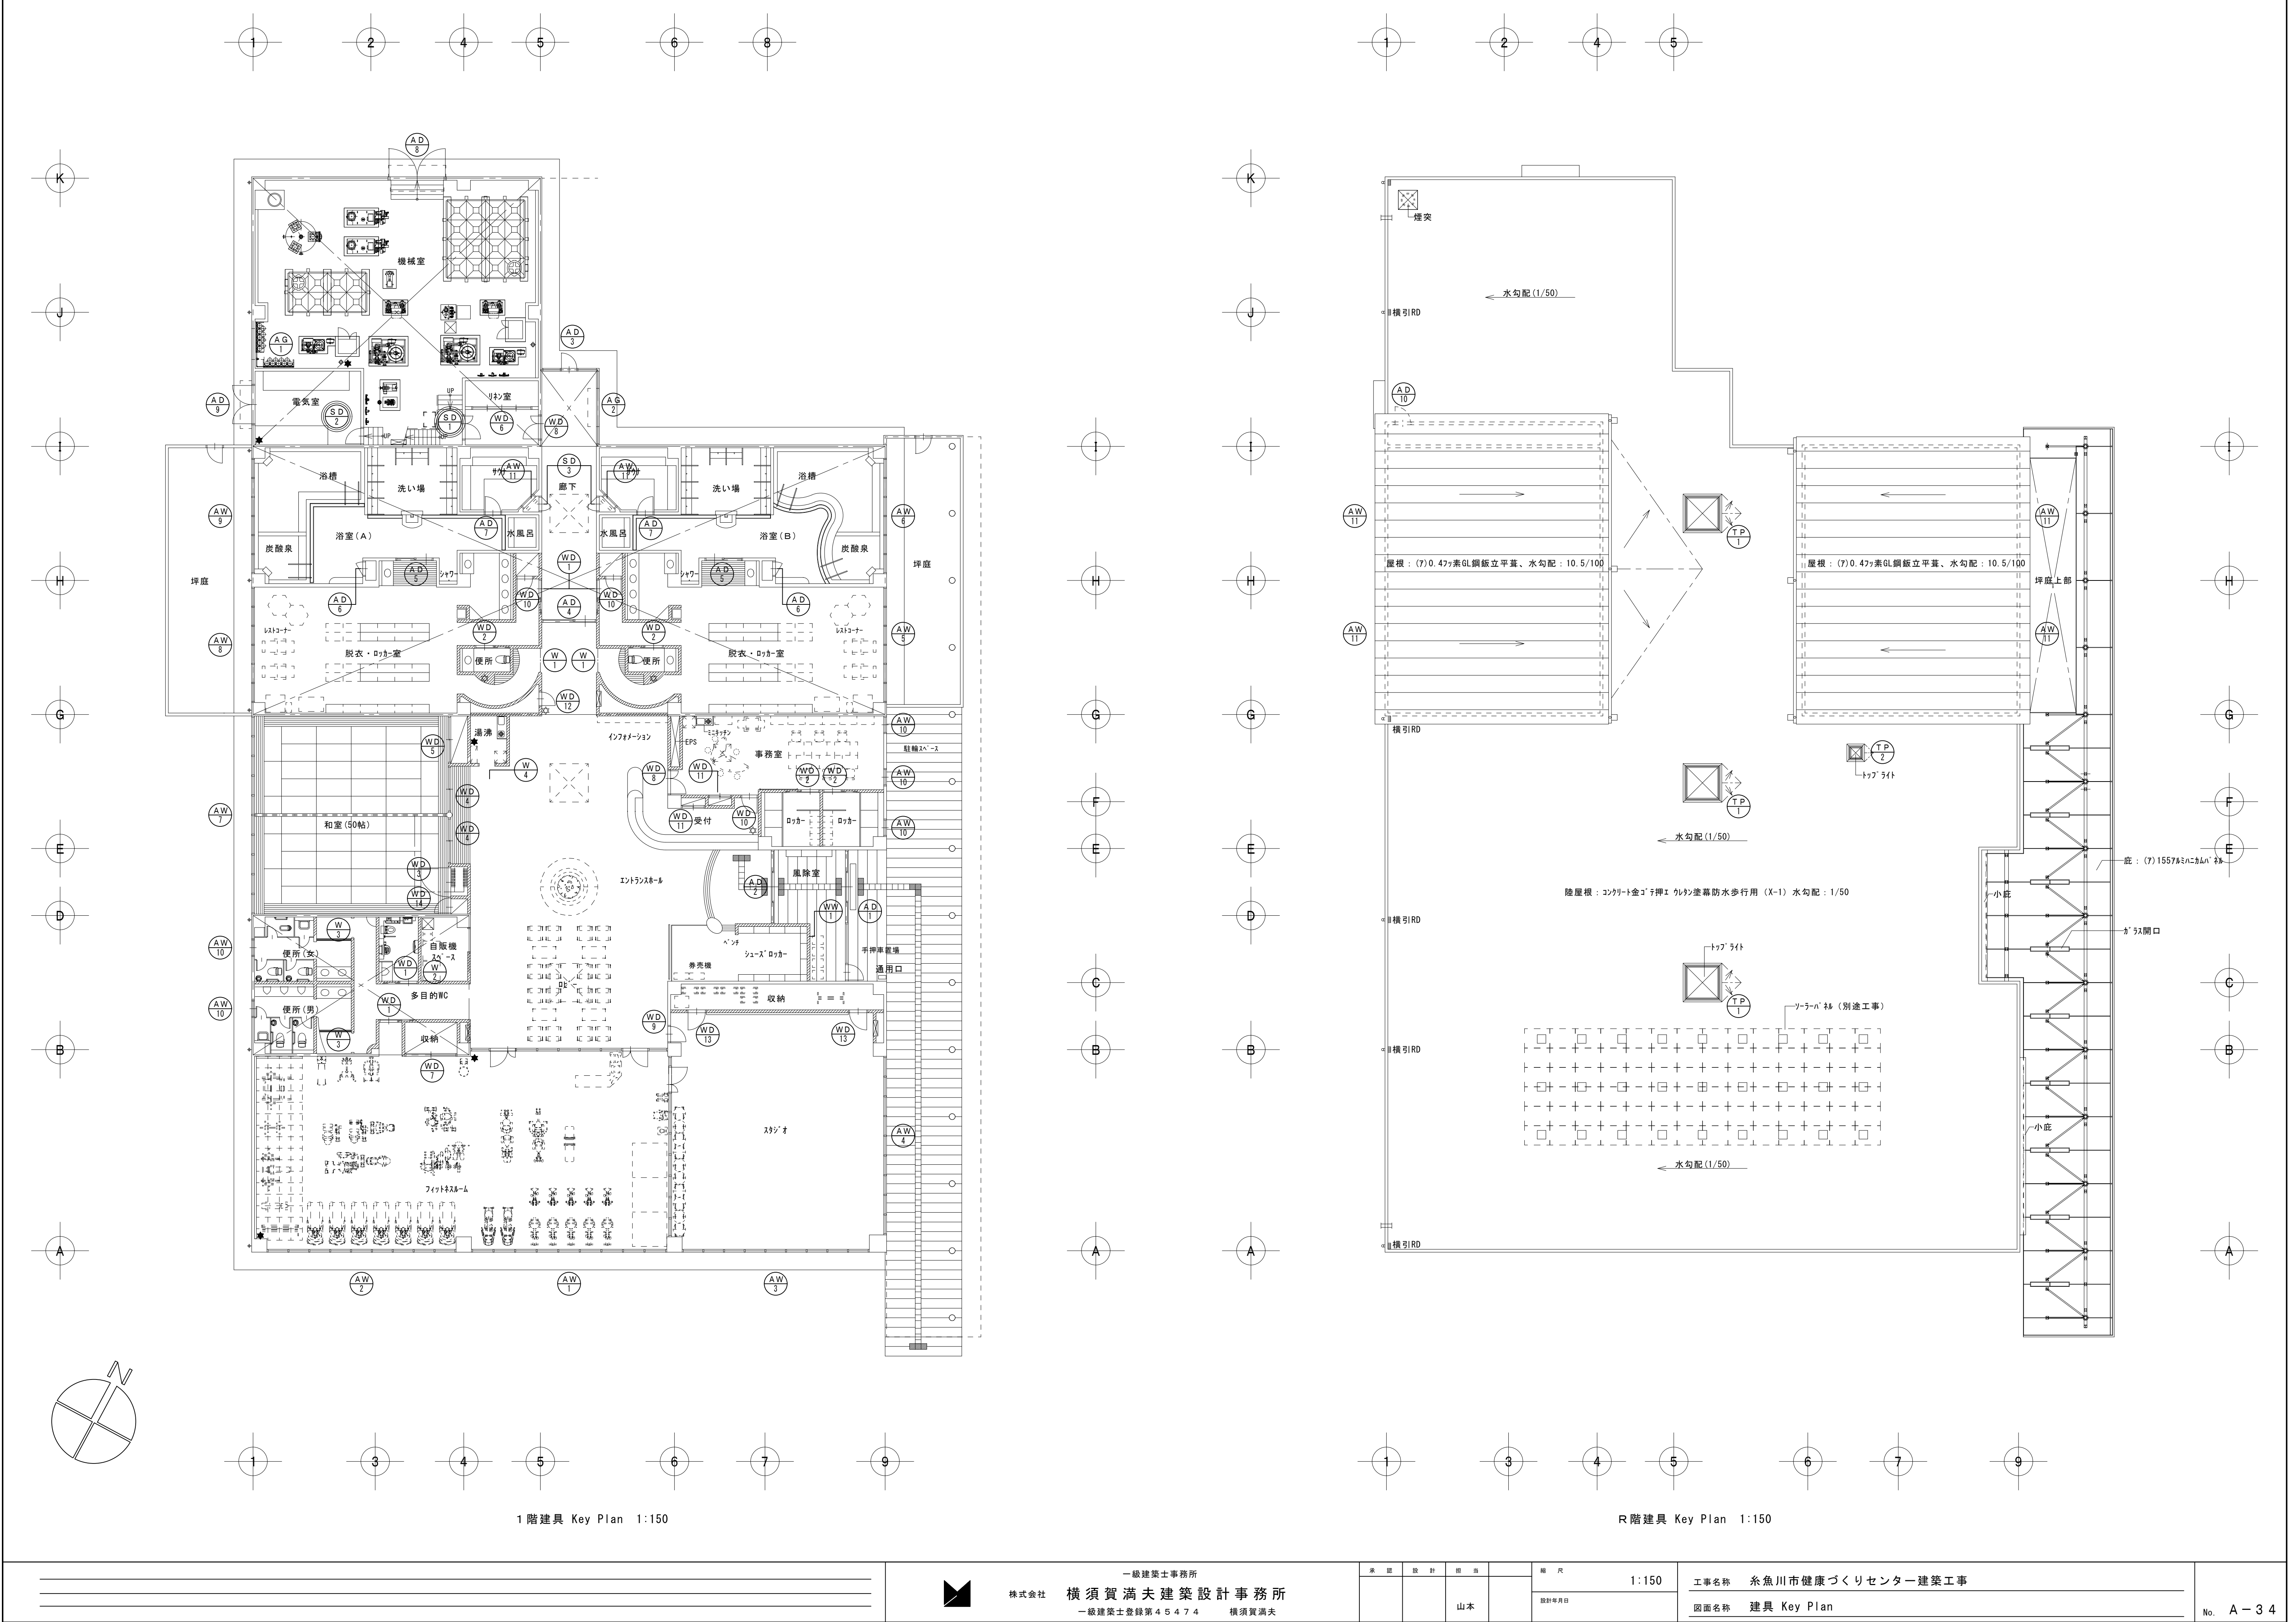

1階建具 Key Plan 1:150

R階建具 Key Plan 1:150

	(SD1)機械室	数量1	(SD2)電気室	数量1	(SD3)サウナ(TV収納)	数量2		数量		数量
姿図							註記) ・2-UE：2液形※リウレン樹脂エポキシ塗装			
形式	親子開什ド7(シツイト)グラスケル充填24K品特定防火設備		片開什ド7(シツイト)グラスケル充填24K品特定防火設備		片開什ド7(シツイト)					
仕上	(7)1.6スチール2-UE塗		(7)1.6スチール2-UE塗		(7)1.6スチール2-UE塗					
ガラス										
見込	枠見込86 扉見込40		枠見込86 扉見込40		枠見込86 扉見込40					
附属金物	シングー本締錠付グレモンハンドﾙ(内部：ﾀﾞﾙｰﾝ)、ﾄﾞｱﾁｬｯｸ(Sなし)、丁番(127mm、3枚吊)、		シングー本締錠付グレモンハンドﾙ(内部：ﾀﾞﾙｰﾝ)、ﾄﾞｱﾁｬｯｸ(Sなし)、丁番(127mm、3枚吊)、		シングー本締錠(内部：空錠)、丁番(127mm、2枚吊)、					
備考	ﾌﾗﾝｽ落ｼ、(7)1.6ｽﾃｰﾙ3方枠、音ｽﾞﾘ(SUS)、戸当、附属金物一式		(7)1.6ｽﾃｰﾙ3方枠、音ｽﾞﾘ(SUS)、戸当、附属金物一式		(7)1.6ｽﾃｰﾙ4方枠、附属金物一式					
	(AD1)風除室	数量1	(AD2)風除室	数量1	(AD3)廊下					数量1
姿図										
形式	片開什ド7、FIXﾊｯﾄﾞ付引分ｷﾞ自動ﾄﾞｱ引分ﾄﾞｱ：7ﾏﾐ額付ﾌﾗｯｼｭﾄﾞｱ(三協立山7ﾏﾐ：ARM-S同等品)		ﾗﾝﾌﾟFIXﾄﾞﾞ付引分ｷﾞ自動ﾄﾞｱ(三協立山7ﾏﾐ：ARM-S同等品)		FIXﾊｯﾄﾞ付片開什ド7					
仕上	耐塩害仕様(14+7)ｼﾙﾊﾞｰ引分ﾄﾞｱ：ﾀﾞｲｱｸｼｮｰﾄ貼		耐塩害仕様(14+7)ｼﾙﾊﾞｰ強化5+A6+強化5ﾗﾝﾌﾟ：FL5+A6+FL5		耐塩害仕様(14+7)ｼﾙﾊﾞｰ強化8+A6+強化8、強化5+A6+強化5ﾗﾝﾌﾟ：FL5+A6+FL5					
ガラス	強化8+A6+強化8、強化5+A6+強化5ﾗﾝﾌﾟ：FL5+A6+FL5引分ﾄﾞｱ：FL5		強化5+A6+強化5ﾗﾝﾌﾟ：FL5+A6+FL5		強化8+A6+強化8、強化6+A6+強化6、ﾗﾝﾌﾟ：FL5+A6+FL5					
見込	135		100		70					
附属金物	ﾌﾗｯﾄ本締り錠棒付(内部：ﾀﾞﾙｰﾝ)、7ﾏﾐ額縁3方、自動ﾄﾞｱｴﾝｼﾞﾝ、自動ﾄﾞｱｴﾝｼﾞ(ﾗｲﾌﾞﾙ：ﾔｲﾌﾞﾙ同等品)、天井埋込ﾍﾝｼﾞ、無目埋込ﾍﾝｼﾞ、		7ﾏﾐ額縁3方、自動ﾄﾞｱｴﾝｼﾞﾝ、自動ﾄﾞｱｴﾝｼﾞ(ﾗｲﾌﾞﾙ：ﾔｲﾌﾞﾙ同等品)、		シングー本締錠付ﾊﾟｰﾊﾝﾄﾞﾙ(内部：ﾀﾞﾙｰﾝ)、ﾄﾞｱﾁｬｯｸ(S付)、丁番(127mm、3枚吊)、7ﾏﾐ額縁3方、					
備考	シングー本締錠付ﾊﾟｰﾊﾝﾄﾞﾙ(内部：ﾀﾞﾙｰﾝ)、ﾄﾞｱﾁｬｯｸ(S付)、丁番(127mm、3枚吊)、7ﾏﾐ小庇(D300×L6750)、7ﾏﾐ巾木(H60)、戸当(床付)、附属金物一式、衝突防止ﾏｰｸ		天井埋込ﾍﾝｼﾞ、衝突防止ﾏｰｸ、7ﾏﾐ巾木(H60)、附属金物一式		下枠(SUS)、7ﾏﾐ水切、7ﾏﾐ巾木(H60)、附属金物一式、衝突防止ﾏｰｸ					
	(AD4)廊下	数量1	(AD5)浴室	数量2	(AD6)浴室収納	数量2	(AD7)サウナ	数量2	(AD9)電気室	数量1
姿図										
形式	FIXﾊｯﾄﾞ付片引きﾊﾝﾄﾞﾙﾄﾞｱ、ﾗﾝﾌﾟFIXﾊｯﾄﾞ		FIXﾊｯﾄﾞ付片引き自動ﾄﾞｱ		片開ｷﾞﾌﾗｯｼｭﾄﾞｱ		片開ｷﾞﾊｯﾄﾞ7防火設備		両開ｷﾞﾌﾗｯｼｭﾄﾞｱグラスケル充填24K品	
仕上	ｼﾙﾊﾞｰ		耐塩害仕様(14+7)ｼﾙﾊﾞｰ		耐塩害仕様(14+7)ｼﾙﾊﾞｰ		ｼﾙﾊﾞｰ表面ｽﾌﾟﾙ板貼		耐塩害仕様(14+7)ｼﾙﾊﾞｰ	
ガラス	強化8+A6+強化8、強化5+A6+強化5ﾗﾝﾌﾟ：FL5+A6+FL5		強化5		強化5+A6+強化5		(7)6.8網入りｸﾞﾗｽ		強化8+A6+強化8、強化5+A6+強化5ﾗﾝﾌﾟ：FL5+A6+FL5	
見込	70		100		70		70		70	
附属金物	ﾌﾗｯﾄ本締り錠棒付(内部：ﾀﾞﾙｰﾝ)、7ﾏﾐ額縁3方、自動閉鎖装置(全開時ｽﾄｯﾌﾟ)-、		ﾌﾗｯﾄ本締り錠棒付(内部：ﾀﾞﾙｰﾝ)、7ﾏﾐ額縁3方、自動ﾄﾞｱｴﾝｼﾞﾝ、7ﾏﾐ巾木(H60)、		シングー本締錠付ﾊﾟｰﾊﾝﾄﾞﾙ(内部：空錠)、ﾄﾞｱﾁｬｯｸ(S付)、丁番(127mm、3枚吊)、		オートｾﾝｼﾞ、押板、額縁ﾌﾞﾗﾝｸﾞﾙ3方、音ｽﾞﾘ(木製)、附属金物一式		シングー本締錠付グレモンハンドﾙ(内部：ﾀﾞﾙｰﾝ)、ﾄﾞｱﾁｬｯｸ(S付)、丁番(127mm、3枚吊)、	
備考	ﾄﾞｱﾊﾝﾄﾞﾙ、附属金物一式、飛散防止ﾌﾞﾙﾙﾞﾞﾞｲﾝ貼		自動ﾄﾞｱｴﾝｼﾞ(ﾗｲﾌﾞﾙ：ﾔｲﾌﾞﾙ同等品)、天井埋込ﾍﾝｼﾞ、衝突防止ﾌﾞﾙﾙﾞﾞﾞｲﾝ貼、		7ﾏﾐ額縁3方、附属金物一式		オートｾﾝｼﾞ、押板、額縁ﾌﾞﾗﾝｸﾞﾙ3方、音ｽﾞﾘ(木製)、附属金物一式		ﾌﾗﾝｽ落ｼ、下枠(SUS)、7ﾏﾐ額縁、附属金物一式	
	(AG10)屋上	数量1			(AG1)機械室	数量1	(AG2)廊下	数量1		
姿図										
形式	片開ｷﾞﾌﾗｯｼｭﾄﾞｱグラスケル充填24K品				7ﾏﾐ製ｸﾞﾗｼﾞ(開口率40%)		7ﾏﾐ製ｸﾞﾗｼﾞ(開口率40%)		両開ｷﾞﾌﾗｯｼｭﾄﾞｱグラスケル充填24K品ﾗﾝﾌﾟ：7ﾏﾐｸﾞﾗｼﾞ(開口率40%)	
仕上	耐塩害仕様(14+7)ｼﾙﾊﾞｰ				耐塩害仕様(14+7)ｼﾙﾊﾞｰ		耐塩害仕様(14+7)ｼﾙﾊﾞｰ		耐塩害仕様(14+7)ｼﾙﾊﾞｰ	
ガラス										
見込	70				70		70		70	
附属金物	シングー本締錠付ﾊﾟｰﾊﾝﾄﾞﾙ、ﾄﾞｱﾁｬｯｸ(S付)、丁番(127mm、3枚吊)、				7ﾏﾐ額縁4方、設備ｸﾞｯﾄ取合BOX、附属金物一式		7ﾏﾐ額縁4方、設備ｸﾞｯﾄ取合BOX、附属金物一式		シングー本締錠付グレモンハンドﾙ(内部：ﾀﾞﾙｰﾝ)、ﾄﾞｱﾁｬｯｸ(S付)、丁番(127mm、3枚吊)、	
	7ﾏﾐ額縁3方、下枠(SUS)、水切(SUS)、附属金物一式								ﾌﾗﾝｽ落ｼ、下枠(SUS)、7ﾏﾐ額縁、設備ｸﾞｯﾄ取合BOX、附属金物一式	
株式会社横須賀満夫建築設計事務所 一級建築士登録第45474 横須賀満夫 承認設計担当 山本 期尺 <										

AW1 フィット&A-M		数量	1	AW2 フィット&A-M		数量	1	AW3 スラン・オ		数量	1
姿図											
形式	FIX&T' 付片引&T'、ランマ：排煙外倒シ&T' FIX&T' (三協立山7&A-M：ARM-S同等品)										
仕上	耐塩害仕様 (14+7) シ&A-M										
ガラス	強化5+A6+強化5 ランマ：FL5+A6+FL5										
見込	125										
附属金物	クレント (ロック付)、7&A-M額縁3方、7&A-M水切、7&A-M巾木 (H60)、7&A-M幕板 (ハ&A-M' &A-M部同材 L=10040)、										
備考	排煙&A-M' レー&A-M (隠ぺい式)、網戸 (※'リ製)、衝突防止マ&A-M、附属金物一式										
AW4 スラン・オ		数量	1	AW5 脱衣・ロ&A-M室 (B)		数量	1	AW6 浴室 (B)		数量	1
姿図											
形式	FIX&T' 付片引&T'、ランマ：排煙外倒シ&T' FIX&T' (三協立山7&A-M：ARM-S同等品)										
仕上	耐塩害仕様 (14+7) シ&A-M										
ガラス	強化5+A6+強化5 ランマ：FL5+A6+FL5										
見込	125										
附属金物	クレント (ロック付)、7&A-M額縁3方、7&A-M水切、7&A-M巾木 (H60)、7&A-M小庇 (D300×L9165)、										
備考	排煙&A-M' レー&A-M (隠ぺい式)、網戸 (※'リ製)、衝突防止マ&A-M、附属金物一式										
AW7 和室		数量	1	AW8 脱衣・ロ&A-M室 (A)		数量	1	AW9 浴室 (A)		数量	1
姿図											
形式	FIX&T' 付片引&T' ランマ：7&A-M' ヅリ (開口率40%、有効H 400) (三協立山7&A-M：ARM-S同等品)										
仕上	耐塩害仕様 (14+7) シ&A-M										
ガラス	強化6+A6+強化6										
見込	125										
附属金物	クレント (ロック付)、7&A-M額縁3方、7&A-M水切、7&A-M巾木 (H60)、										
備考	網戸 (※'リ製)、衝突防止マ&A-M、設備'&A-M' 取合BOX、附属金物一式										
AW10 便所 (男・女) 事務室、職員ロ&A-M室		数量	5	AW11 脱衣・ロ&A-M室 (A・B)、浴室 (A・B)		数量	4	AW12 サウナ		数量	2
姿図											
形式	6連外倒シ&T' (三協立山7&A-M：ARM-S同等品)										
仕上	耐塩害仕様 (14+7) シ&A-M										
ガラス	ハ 7&A' ヅ&A (FL5+A6+FL5) フ&A&T' &A&A貼										
見込	70										
附属金物	7&A-M額縁4方、7&A-M水切、附属金物一式										
TP1 ロビー、廊下		数量	3	TP2 事務室		数量	1				
姿図											
形式	トッ&T' ライト (垂直開閉式) 菱晃：ライト&A-M-ク&A&T' &A&A PF-200 (手動式) 同等品										
仕上	耐塩害仕様 (14+7) シ&A-M										
ガラス	ハ 7&A' ヅ&A (FL5+A6+FL5) フ&A&T' &A&A貼										
見込	70										
附属金物	7&A-M額縁4方、7&A-M水切、附属金物一式										
TP1 ロビー、廊下		数量	3	TP2 事務室		数量	1				
姿図											
形式	トッ&T' ライト (片側開閉式) 菱晃：ライト&A-M-ク&A&T' SHD-90 (手動式) 同等品										
仕上	耐塩害仕様 (14+7) シ&A-M										
ガラス	アクリ&T'-&M 角200型 (乳白色)、(7) 6.8網入り型&A' ヅ&A										
見込	70										
附属金物	7&A-M額縁4方、7&A-M水切、附属金物一式										
TP1 ロビー、廊下		数量	3	TP2 事務室		数量	1				
姿図											
形式	トッ&T' ライト (片側開閉式) 菱晃：ライト&A-M-ク&A&T' SHD-90 (手動式) 同等品										
仕上	耐塩害仕様 (14+7) シ&A-M										
ガラス	アクリ&T'-&M 角900型 (乳白色)、(7) 6.8網入り型&A' ヅ&A										
見込	70										
附属金物	7&A-M額縁4方、7&A-M水切、附属金物一式										

一級建築士事務所

株式会社 横須賀満夫建築設計事務所

一級建築士登録第 4 5 4 7 4 横須賀満夫

承認

設計

担当

山本

概 尺

1:50

設計年月日

工事名称


糸魚川市健康づくりセンター建築工事

図面名称


建具表 2 (AW、TP)

No. A-36


	WD1 脱衣・ロッカー室(A・B)、多目的便所、フィットネスルーム 数量4	WD2 脱衣・ロッカー室(A・B)内便所、職員ロッカー室 数量4	WD3 和室 数量1	WD4 和室 数量2	WD5 和室(収納) 数量1	WD6 リネン庫 数量1		
姿図								
形式	片引キラッシュ戸(額、ｶﾞﾘ付) 文化ｼｯｸﾙ(ｶﾞﾗｽﾗｲﾄﾞ) 同等品	片引キラッシュ戸(額、ｶﾞﾘ付)	片開キラッシュ戸襖	引違イフラッシュ戸襖	引違イフラッシュ戸襖	引違イフラッシュﾄﾞｱ		
仕上	杉継付合板ﾌﾗｯｼｭ 大手:ｽﾌﾟﾙｽ 木材保護塗装	杉継付合板ﾌﾗｯｼｭ 大手:ｽﾌﾟﾙｽ 木材保護塗装	和室側:縁(杉)、新島/子紙貼、ｼﾞｭｯｸﾞﾙｽ貼 内側:ｼｯｵ合板貼、大手:杉 木材保護塗装	和室側:縁(杉)、新島/子紙貼 廊下側:杉継付合板貼、大手:杉 木材保護塗装	和室側:縁(杉)、新島/子紙貼 内側:ｼｯｵ合板貼、大手:杉 木材保護塗装	ﾌﾗﾐﾆ化継合板ﾌﾗｯｼｭ、大手:ｽﾌﾟﾙｽ EP		
ガラス								
見込	屏見込:36	屏見込:36	屏見込 40	屏見込 36	屏見込 36	屏見込 36		
附属金物	ﾄﾞｱﾊﾝﾄﾞﾙ(ﾎﾞﾔ: H2860-L450)、非常解付ｷﾞﾐﾅｰﾝ(表示付)、自動閉鎖装置、	ﾄﾞｱﾊﾝﾄﾞﾙ(ﾎﾞﾔ: H2860-L450)、非常解付ｷﾞﾐﾅｰﾝ(表示付)、M型ﾌﾗｯﾄﾚｰﾙ、戸車、	据込ﾊﾝﾄﾞﾙ(ﾎﾞﾔ: ULS302-A)、ﾋﾞｱ/ﾄﾞ番(L=2400)、ﾏｸﾞﾈｯﾄｷﾞﾐﾅｰﾝ(大型2連)	戸車、M型ﾌﾗｯﾄﾚｰﾙ、和室側引手(白木)、廊下側引手(SUS)	戸車、M型ﾌﾗｯﾄﾚｰﾙ、和室側引手(白木)、内側引手(SUS)	戸車、M型ﾌﾗｯﾄﾚｰﾙ、引手(SUS)		
備考	全開時ｽﾄｯﾊﾟｰ、指詰防止ｺﾞﾑ、三方枠(t=1.6ｽﾌﾟﾙｽOP)	指詰防止ｺﾞﾑ、三方枠(t=1.6ｽﾌﾟﾙｽOP)						
	WD7 収納(フィットネスルーム) 数量1	WD8 事務室、リネン室前廊下 数量2	WD9 スタジオ 数量1	WD10 収納(脱衣・ロッカー室) 数量2	WD11 収納(受付、事務室) 数量2	WD12 設備ｽﾍﾞｰｽ 数量1		
姿図								
形式	引違イフラッシュﾄﾞｱ	親子開キラッシュﾄﾞｱ	片開キラッシュﾄﾞｱ	片開キラッシュﾄﾞｱ	引違イフラッシュﾄﾞｱ	片開キラッシュﾄﾞｱ		
仕上	ﾌﾗﾐﾆ化継合板ﾌﾗｯｼｭ、大手:ｽﾌﾟﾙｽ EP	杉継付合板ﾌﾗｯｼｭ 大手:ｽﾌﾟﾙｽ 木材保護塗装	杉継付合板ﾌﾗｯｼｭ 大手:ｽﾌﾟﾙｽ 木材保護塗装	ﾌﾗﾐﾆ化継合板ﾌﾗｯｼｭ、大手:ｽﾌﾟﾙｽ EP	ﾌﾗﾐﾆ化継合板ﾌﾗｯｼｭ、大手:ｽﾌﾟﾙｽ EP	ﾌﾗﾐﾆ化継合板ﾌﾗｯｼｭ、大手:ｽﾌﾟﾙｽ EP		
ガラス								
見込	屏見込 36	屏見込 36	屏見込:36	屏見込:36	屏見込 36	屏見込:36		
附属金物	戸車、M型ﾌﾗｯﾄﾚｰﾙ、引手(SUS)	ｼﾘﾝｸﾞｰ本締錠付ﾚﾊﾞｰﾊﾝﾄﾞﾙ(内部:ｷﾞﾐﾅｰﾝ)、ﾄﾞ番(127mm、3枚吊)、ﾄﾞｱﾌ｢ｯｸ(S付)、	ｼﾘﾝｸﾞｰ本締錠付ﾚﾊﾞｰﾊﾝﾄﾞﾙ(内部:ｷﾞﾐﾅｰﾝ)、ﾄﾞ番(127mm、3枚吊)、ﾄﾞｱﾌ｢ｯｸ(S付)、	ｼﾘﾝｸﾞｰ本締錠付ﾚﾊﾞｰﾊﾝﾄﾞﾙ(内部:ｷﾞﾐﾅｰﾝ)、ﾄﾞ番(127mm、3枚吊)、ﾄﾞｱﾌ｢ｯｸ(S付)、	戸車、M型ﾌﾗｯﾄﾚｰﾙ、引手(SUS)	据込ﾊﾝﾄﾞﾙ(ﾎﾞﾔ: ULS302-A)、ﾄﾞ番(127mm、3枚吊)、ﾄﾞｱﾌ｢ｯｸ(S付)、		
備考		窓ｽﾞﾘ(SUS)、ﾌﾗｯｼｭ落ｼ、戸当り	窓ｽﾞﾘ(SUS)、戸当り	窓ｽﾞﾘ(SUS)、戸当り		窓ｽﾞﾘ(SUS)、戸当り		
	WD13 収納(ｽﾀｼﾞｵ) 数量2	WD14 和室 数量1						
姿図								
形式	片開キラッシュﾄﾞｱ	片開キラッシュ戸襖						
仕上	ﾌﾗﾐﾆ化継合板ﾌﾗｯｼｭ、大手:ｽﾌﾟﾙｽ EP	和室側:縁(杉)、新島/子紙貼 内側:ｼｯｵ合板貼、大手:杉 木材保護塗装						
ガラス								
見込	屏見込:36	屏見込 36						
附属金物	ｼﾘﾝｸﾞｰ本締錠付ﾚﾊﾞｰﾊﾝﾄﾞﾙ(内部:ｷﾞﾐﾅｰﾝ)、ﾄﾞ番(127mm、3枚吊)、ﾄﾞｱﾌ｢ｯｸ(S付)、	ﾏｸﾞﾈｯﾄｷﾞﾐﾅｰﾝ、ﾄﾞ番(127mm、3枚吊)、和室側引手(白木)						
備考	窓ｽﾞﾘ(SUS)、戸当り							
	WW1 シャワーロッカー 数量3	W1 脱衣・ロッカー室入口 数量2	W2 自販機ｽﾍﾞｰｽ 数量1	W3 便所(男、女) 数量2	W4 湯沸 数量1			
姿図								
形式	FIXﾄﾞｱ	木製三方枠	木製三方枠	木製三方枠	木製三方枠			
仕上		ﾀｲ集成材 木材保護塗装、ｽﾌﾟﾙｽ 木材保護塗装	ﾀｲ集成材 木材保護塗装、ｽﾌﾟﾙｽ EP	ﾀｲ集成材 木材保護塗装、ｽﾌﾟﾙｽ EP	ｽﾌﾟﾙｽ 木材保護塗装			
ガラス	FL3							
見込		135	135	135	135			
附属金物								
			一級建築士事務所 株式会社 横須賀満夫建築設計事務所 一級建築士登録第45474 横須賀満夫		承 認 設 計 担 当 山本	縮 尺 1:50 設計年月日	工事名称 健康づくりセンター建築工事 図面名称 建具表3(WD、WW)	No. A-37

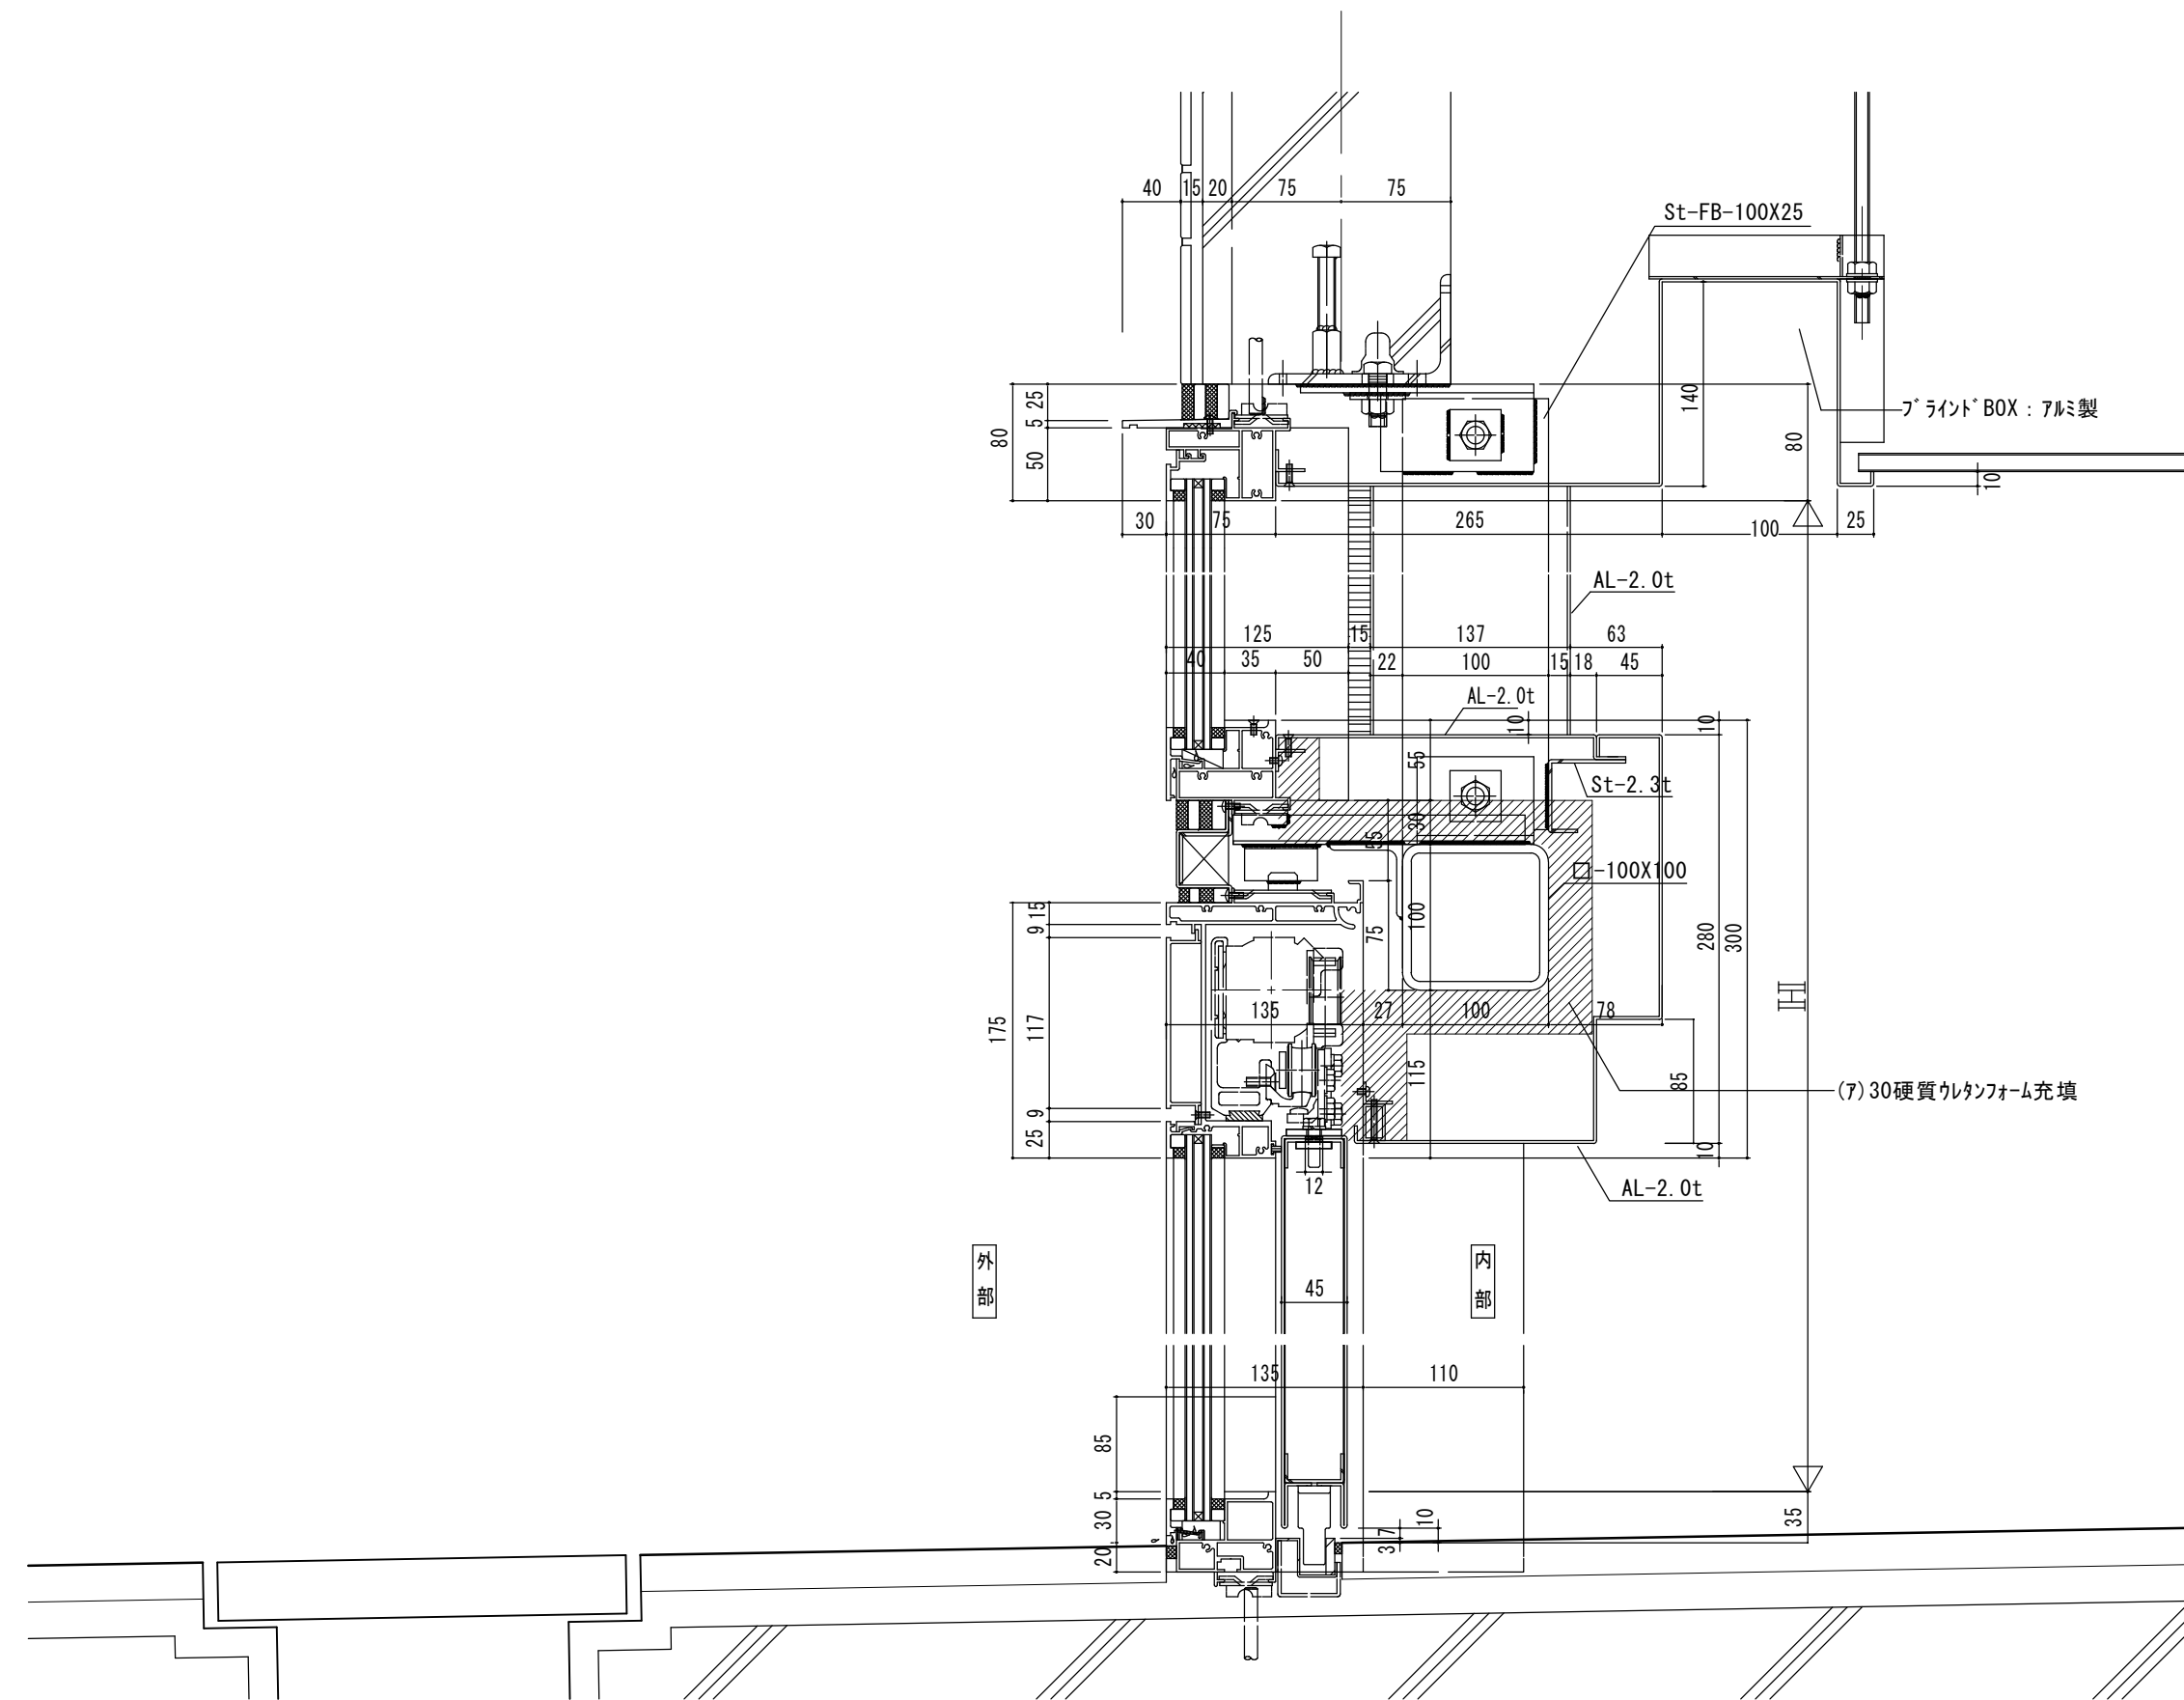


縱断面

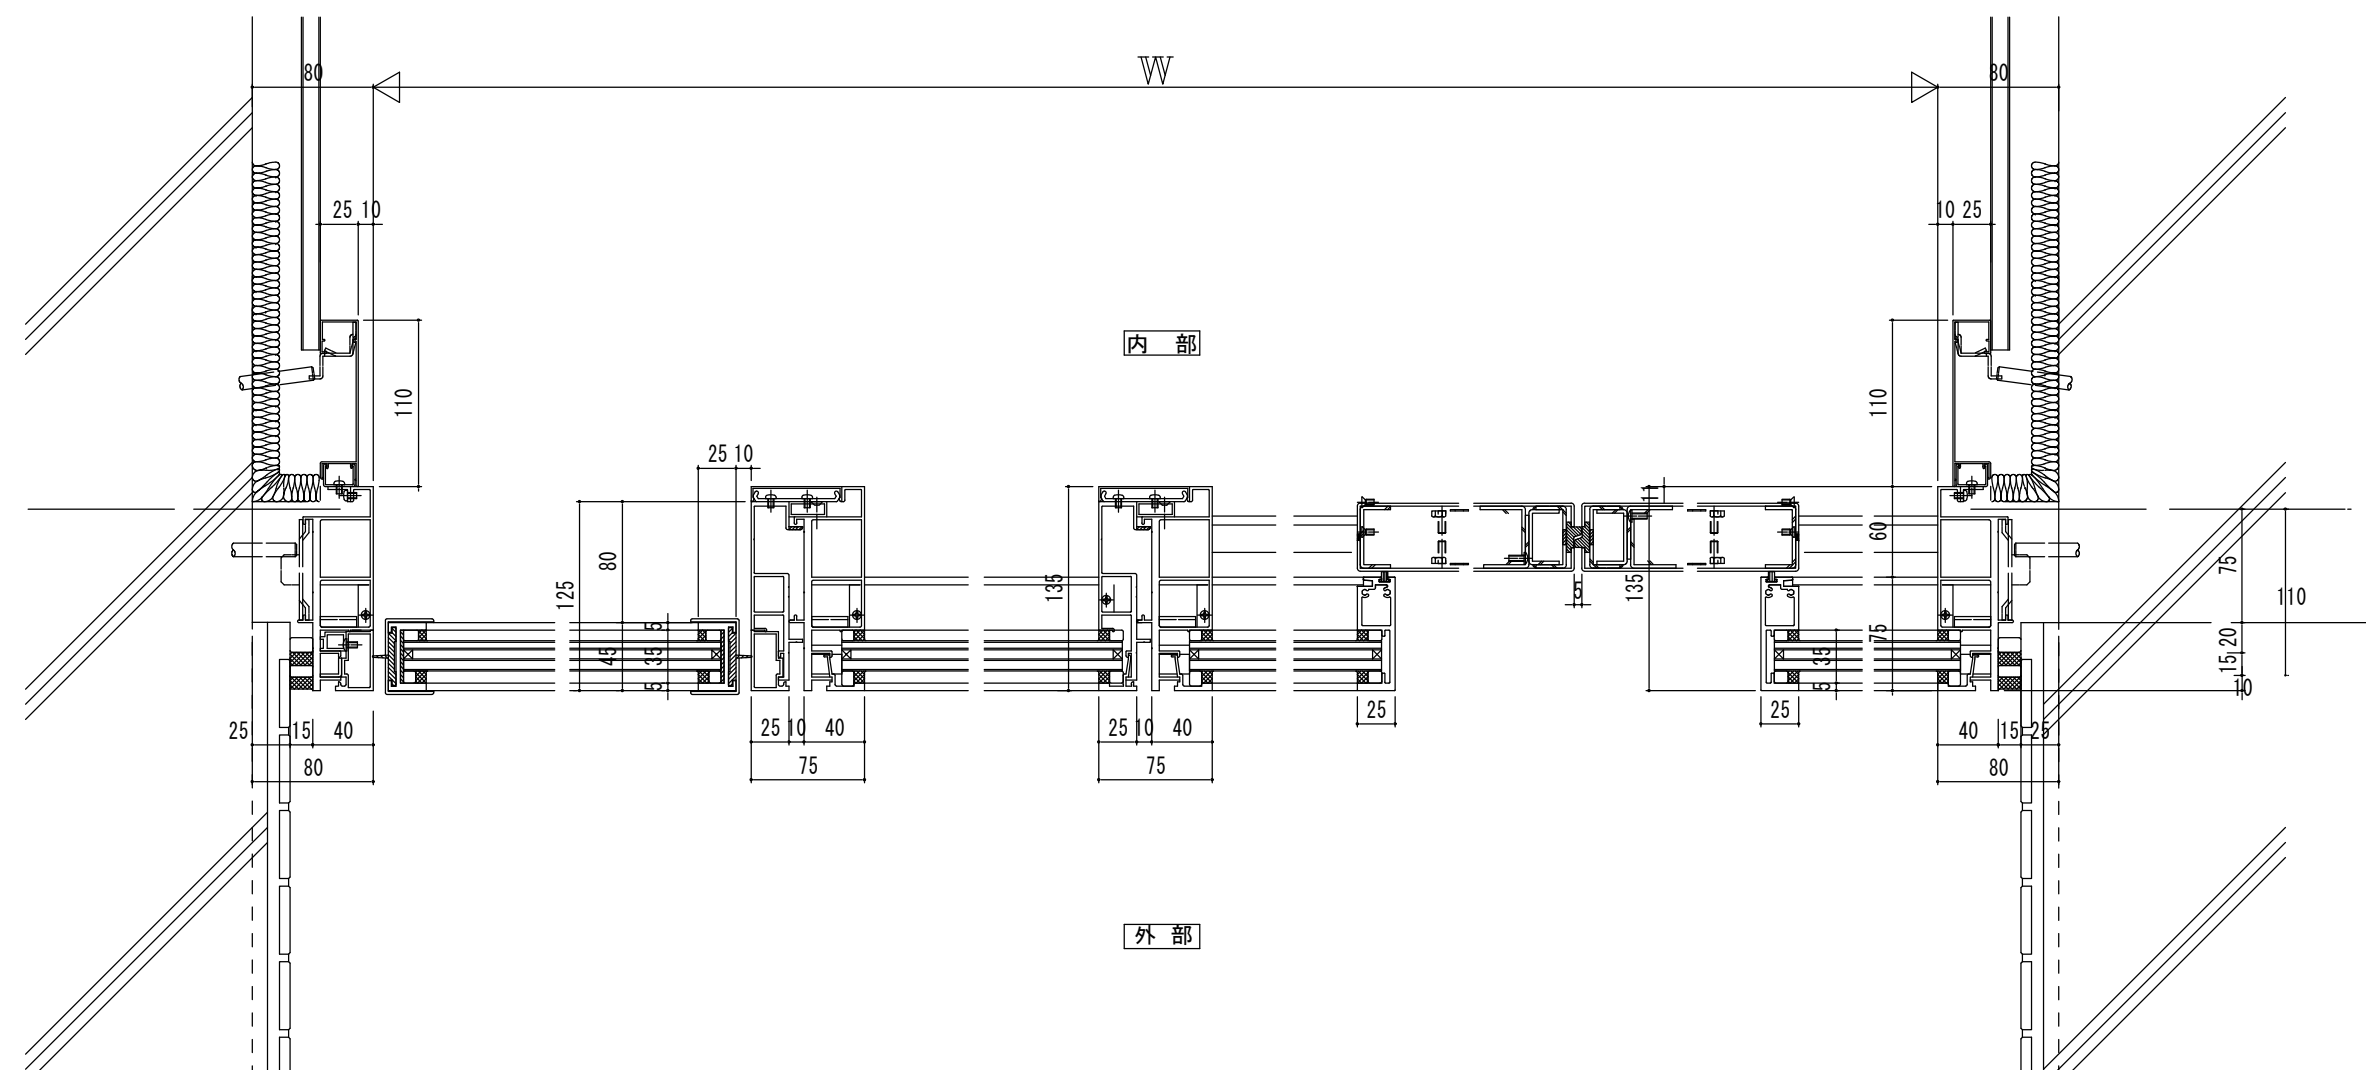


横断面

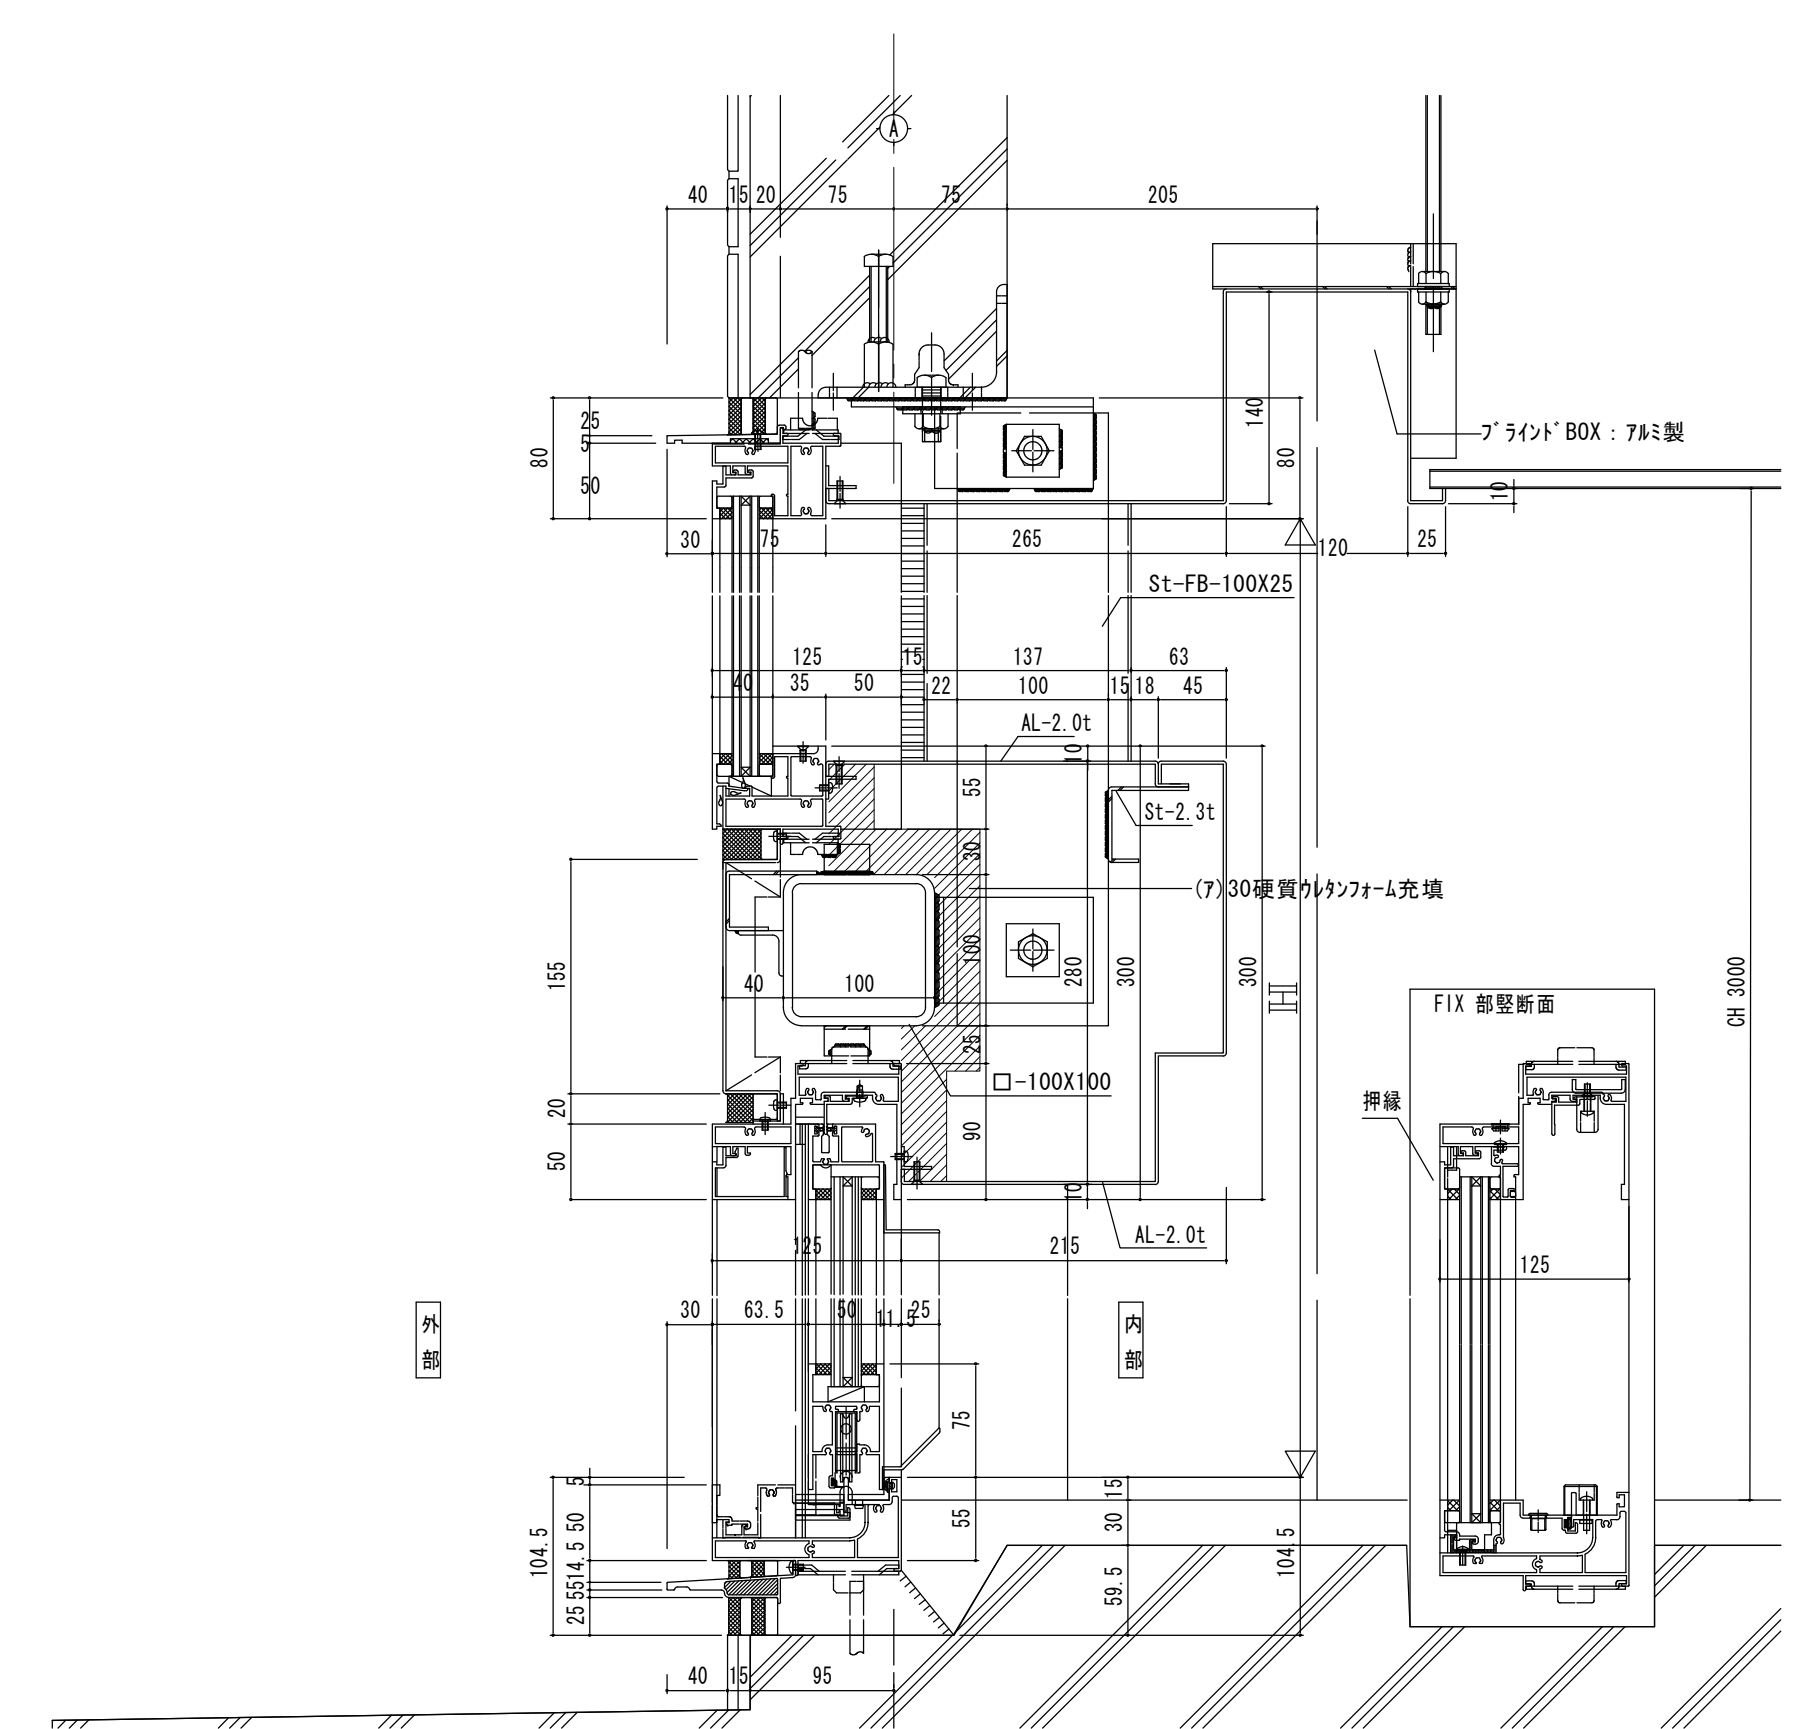



横断面

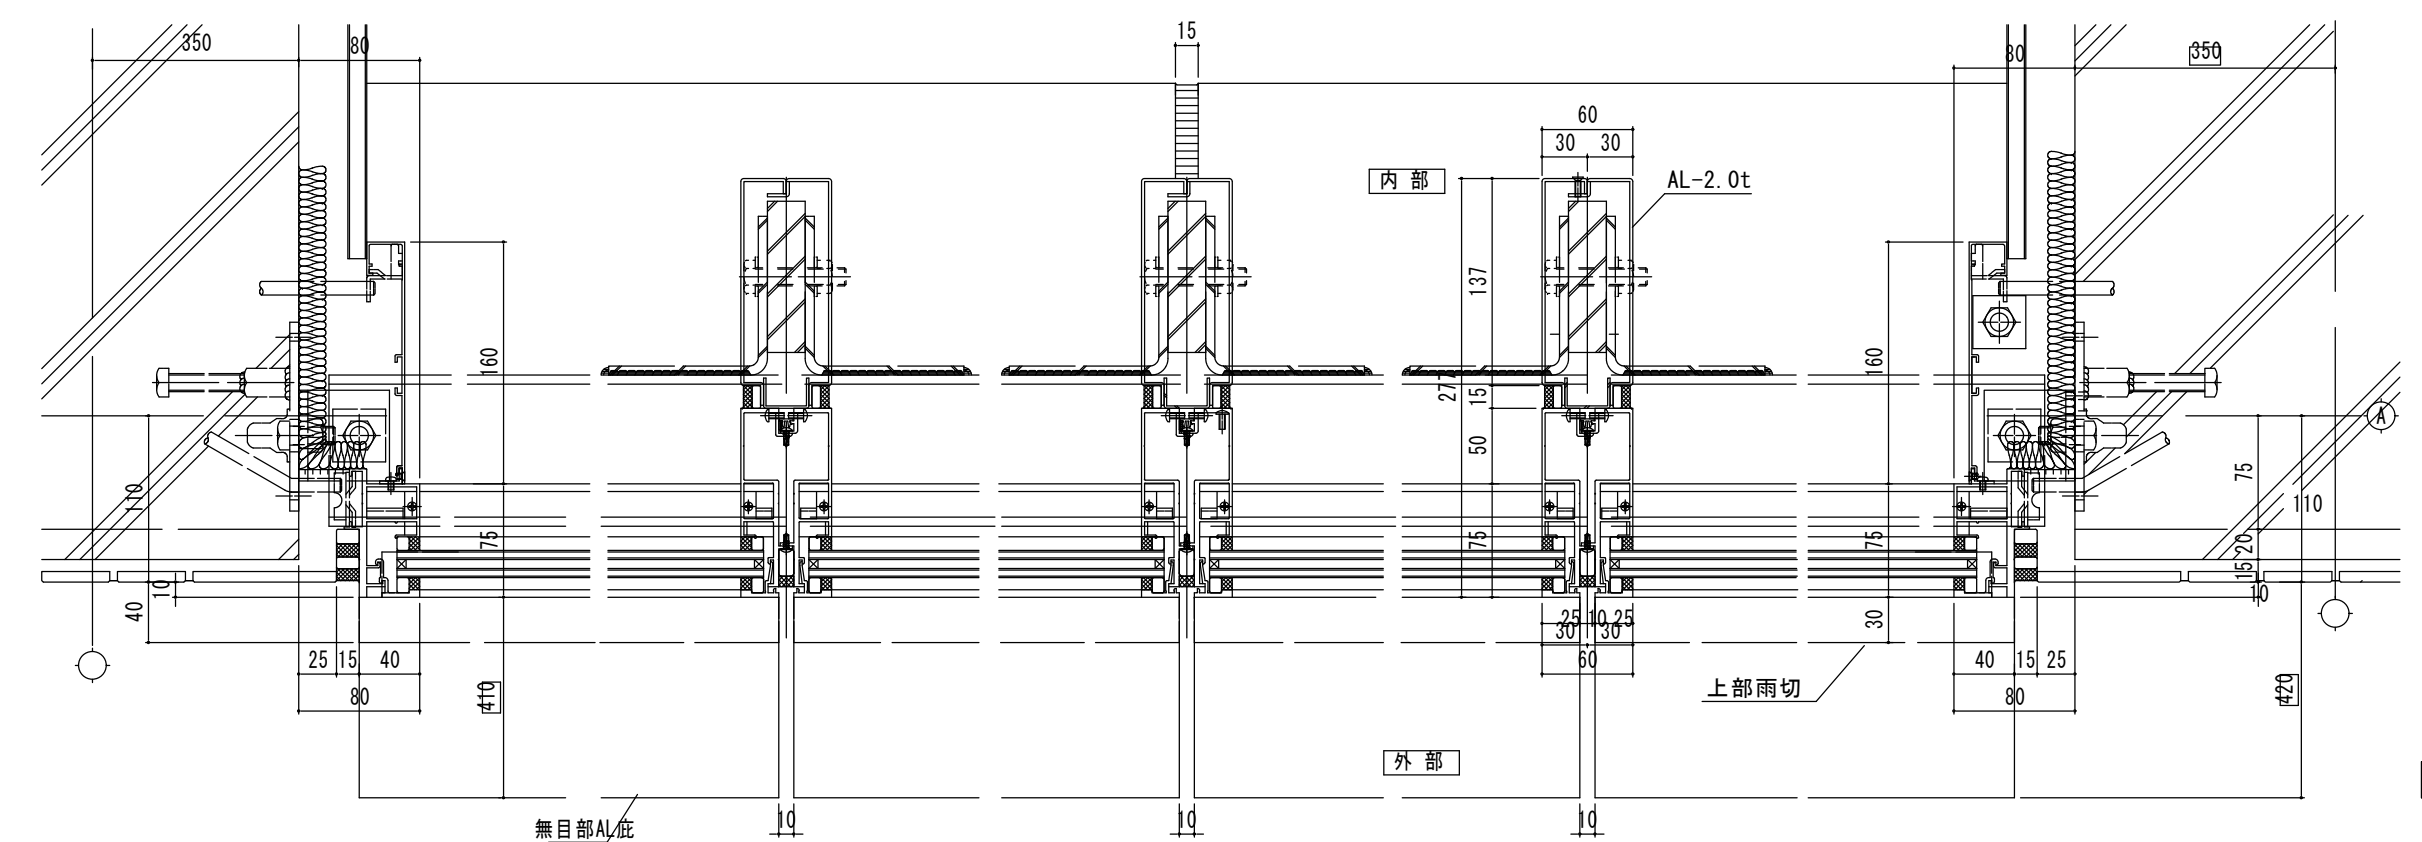


ランマFIX横断面

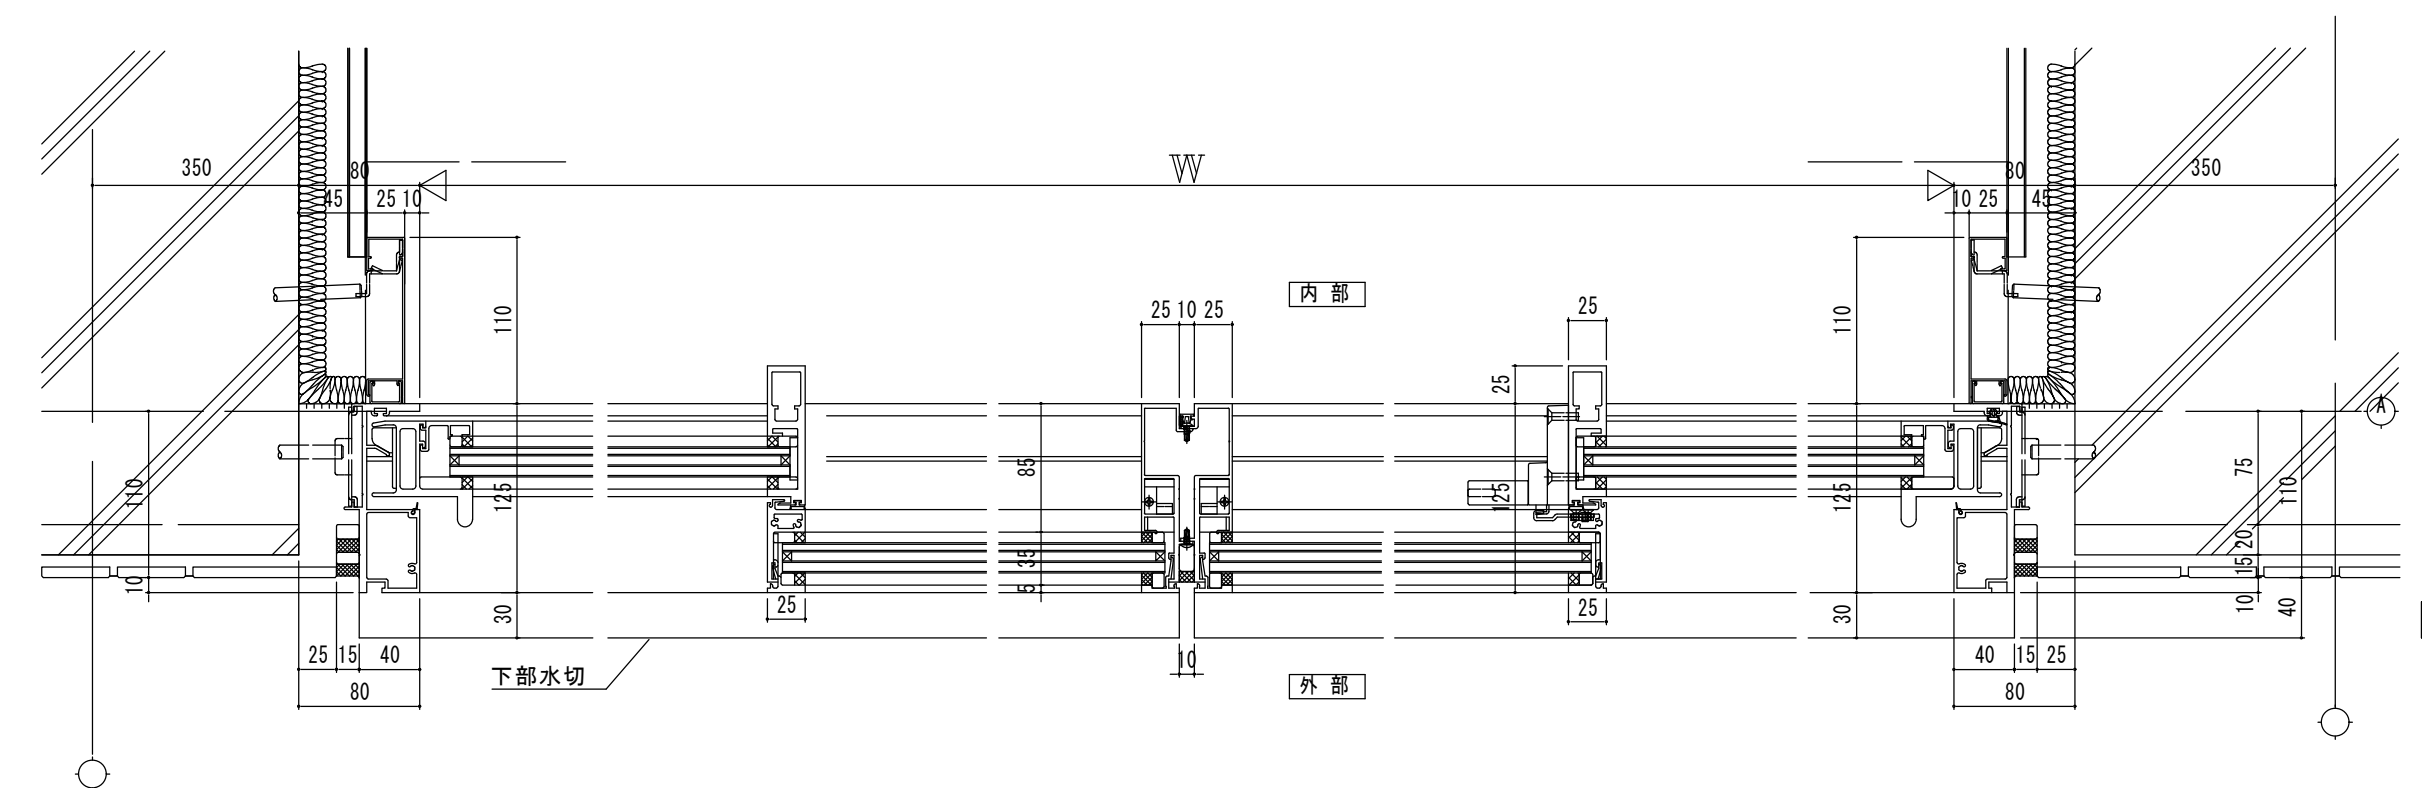

下段両片引き横断面

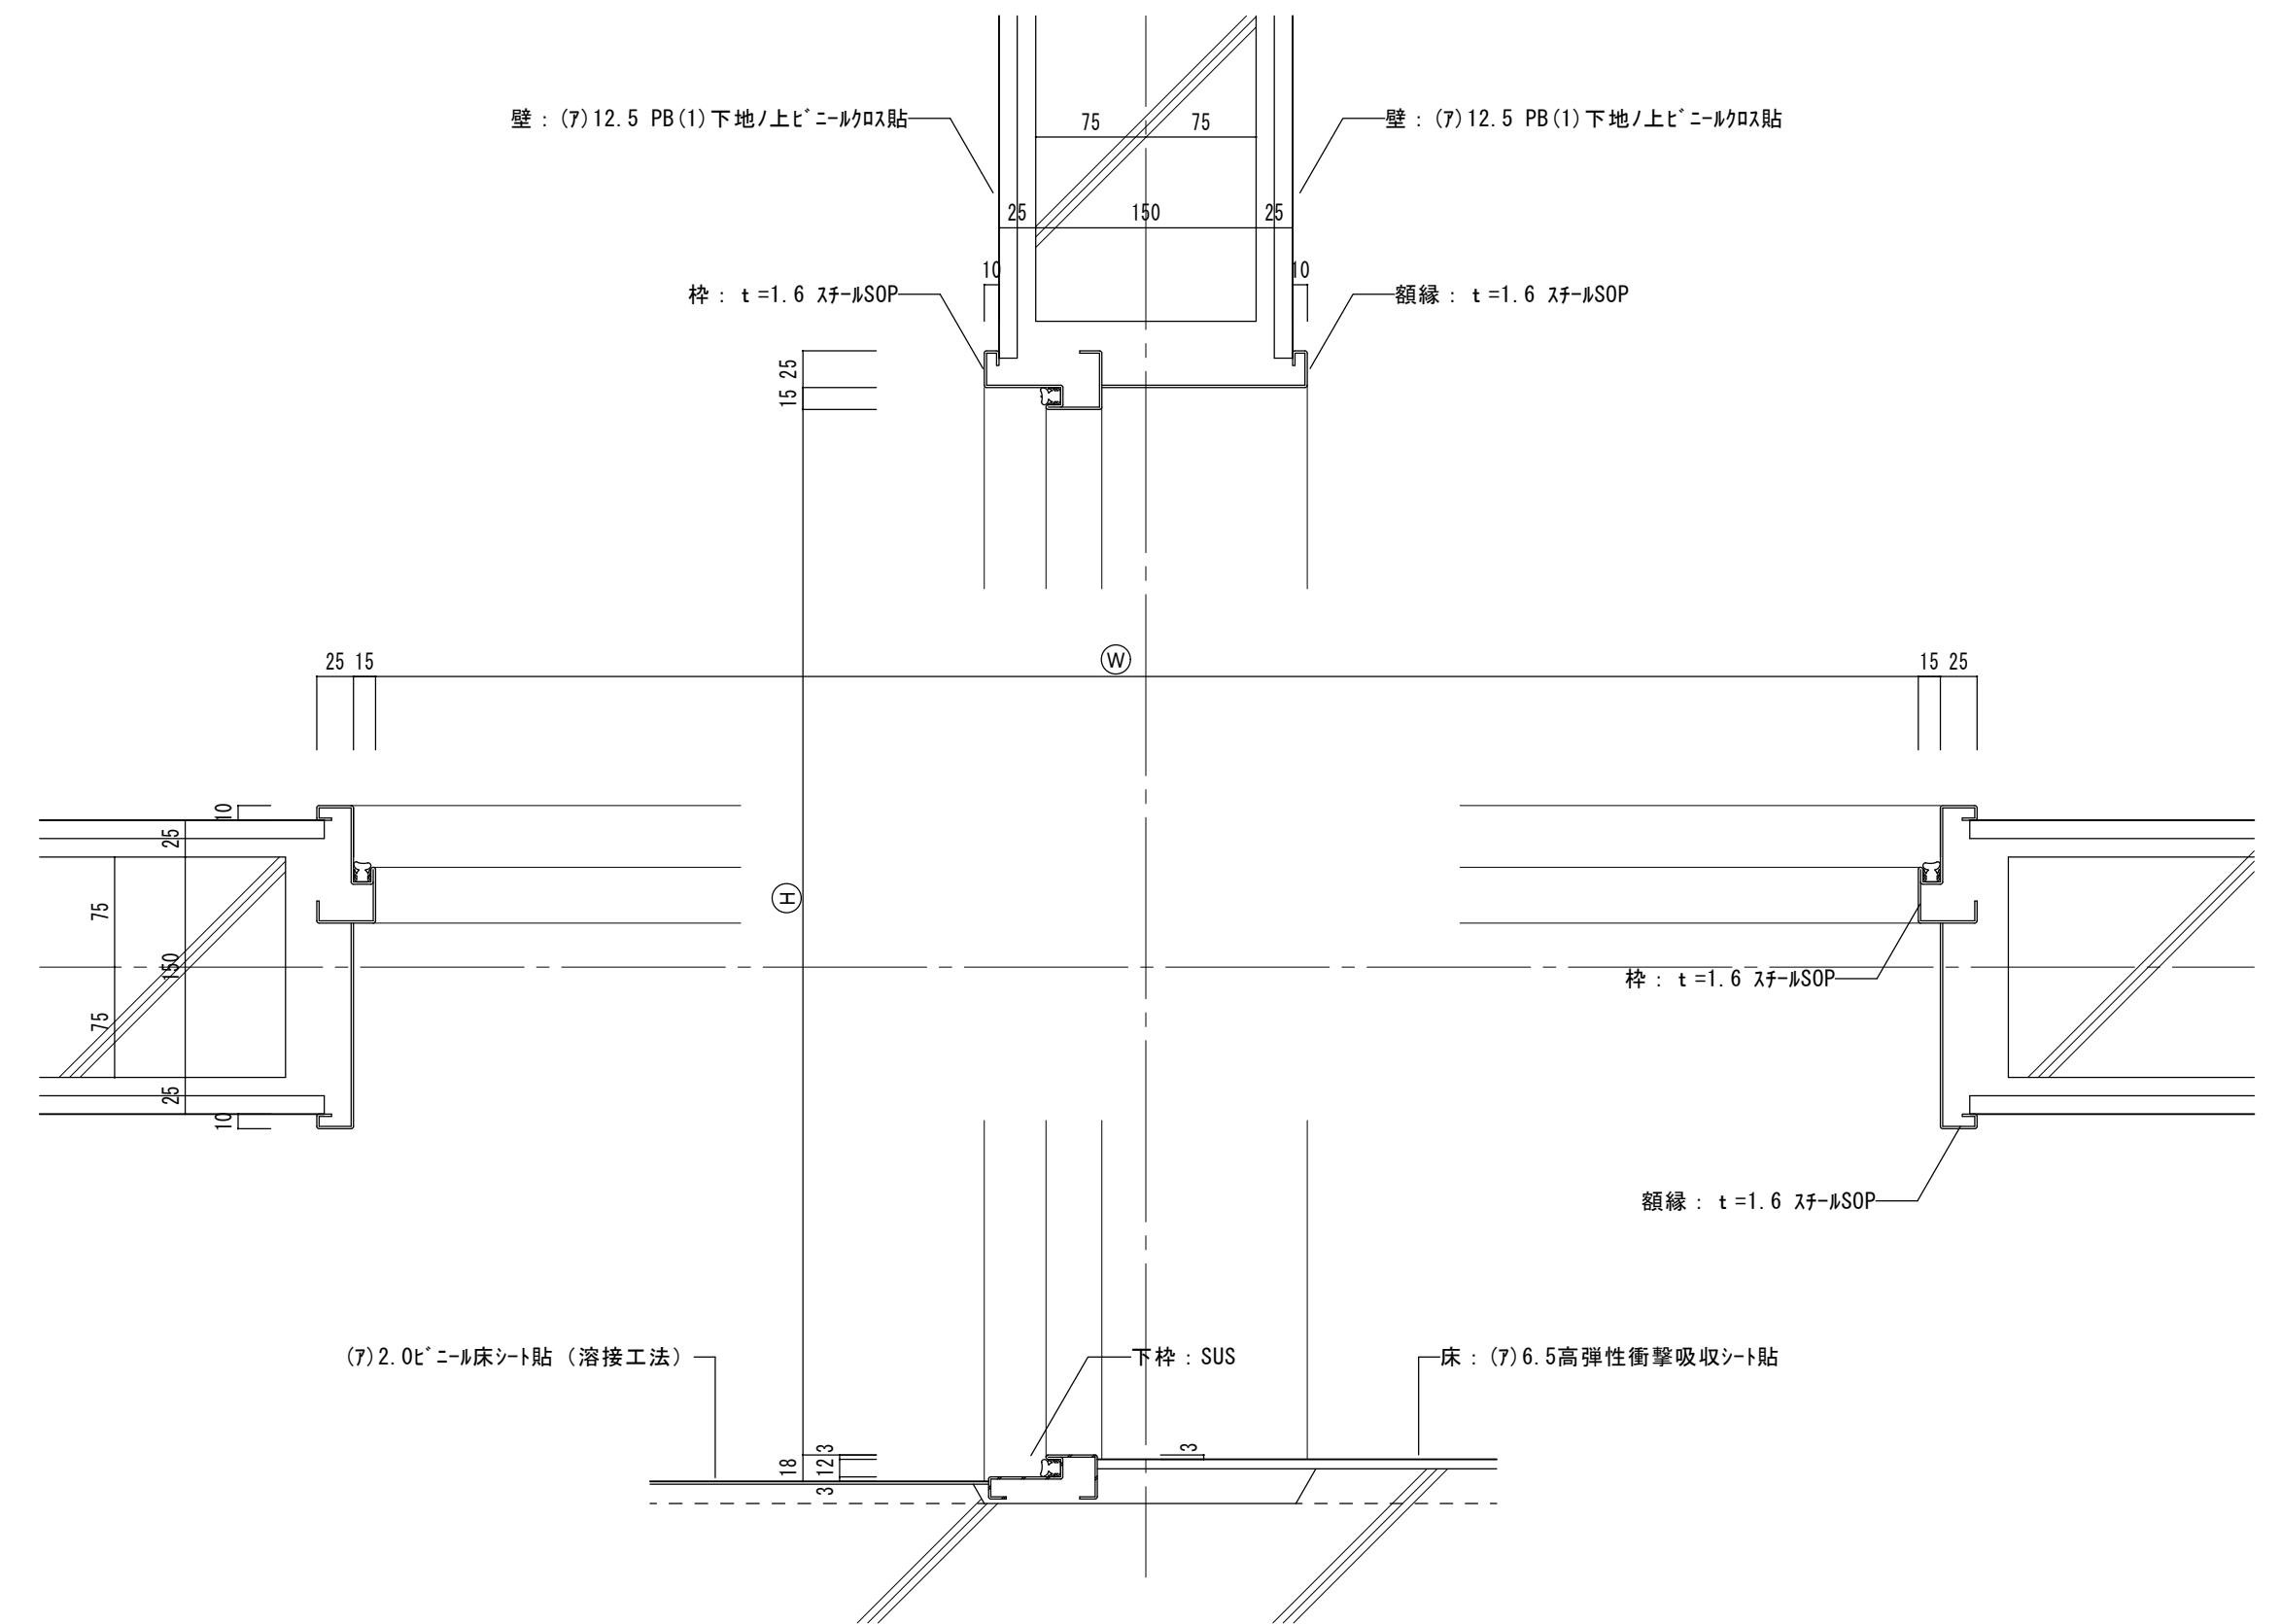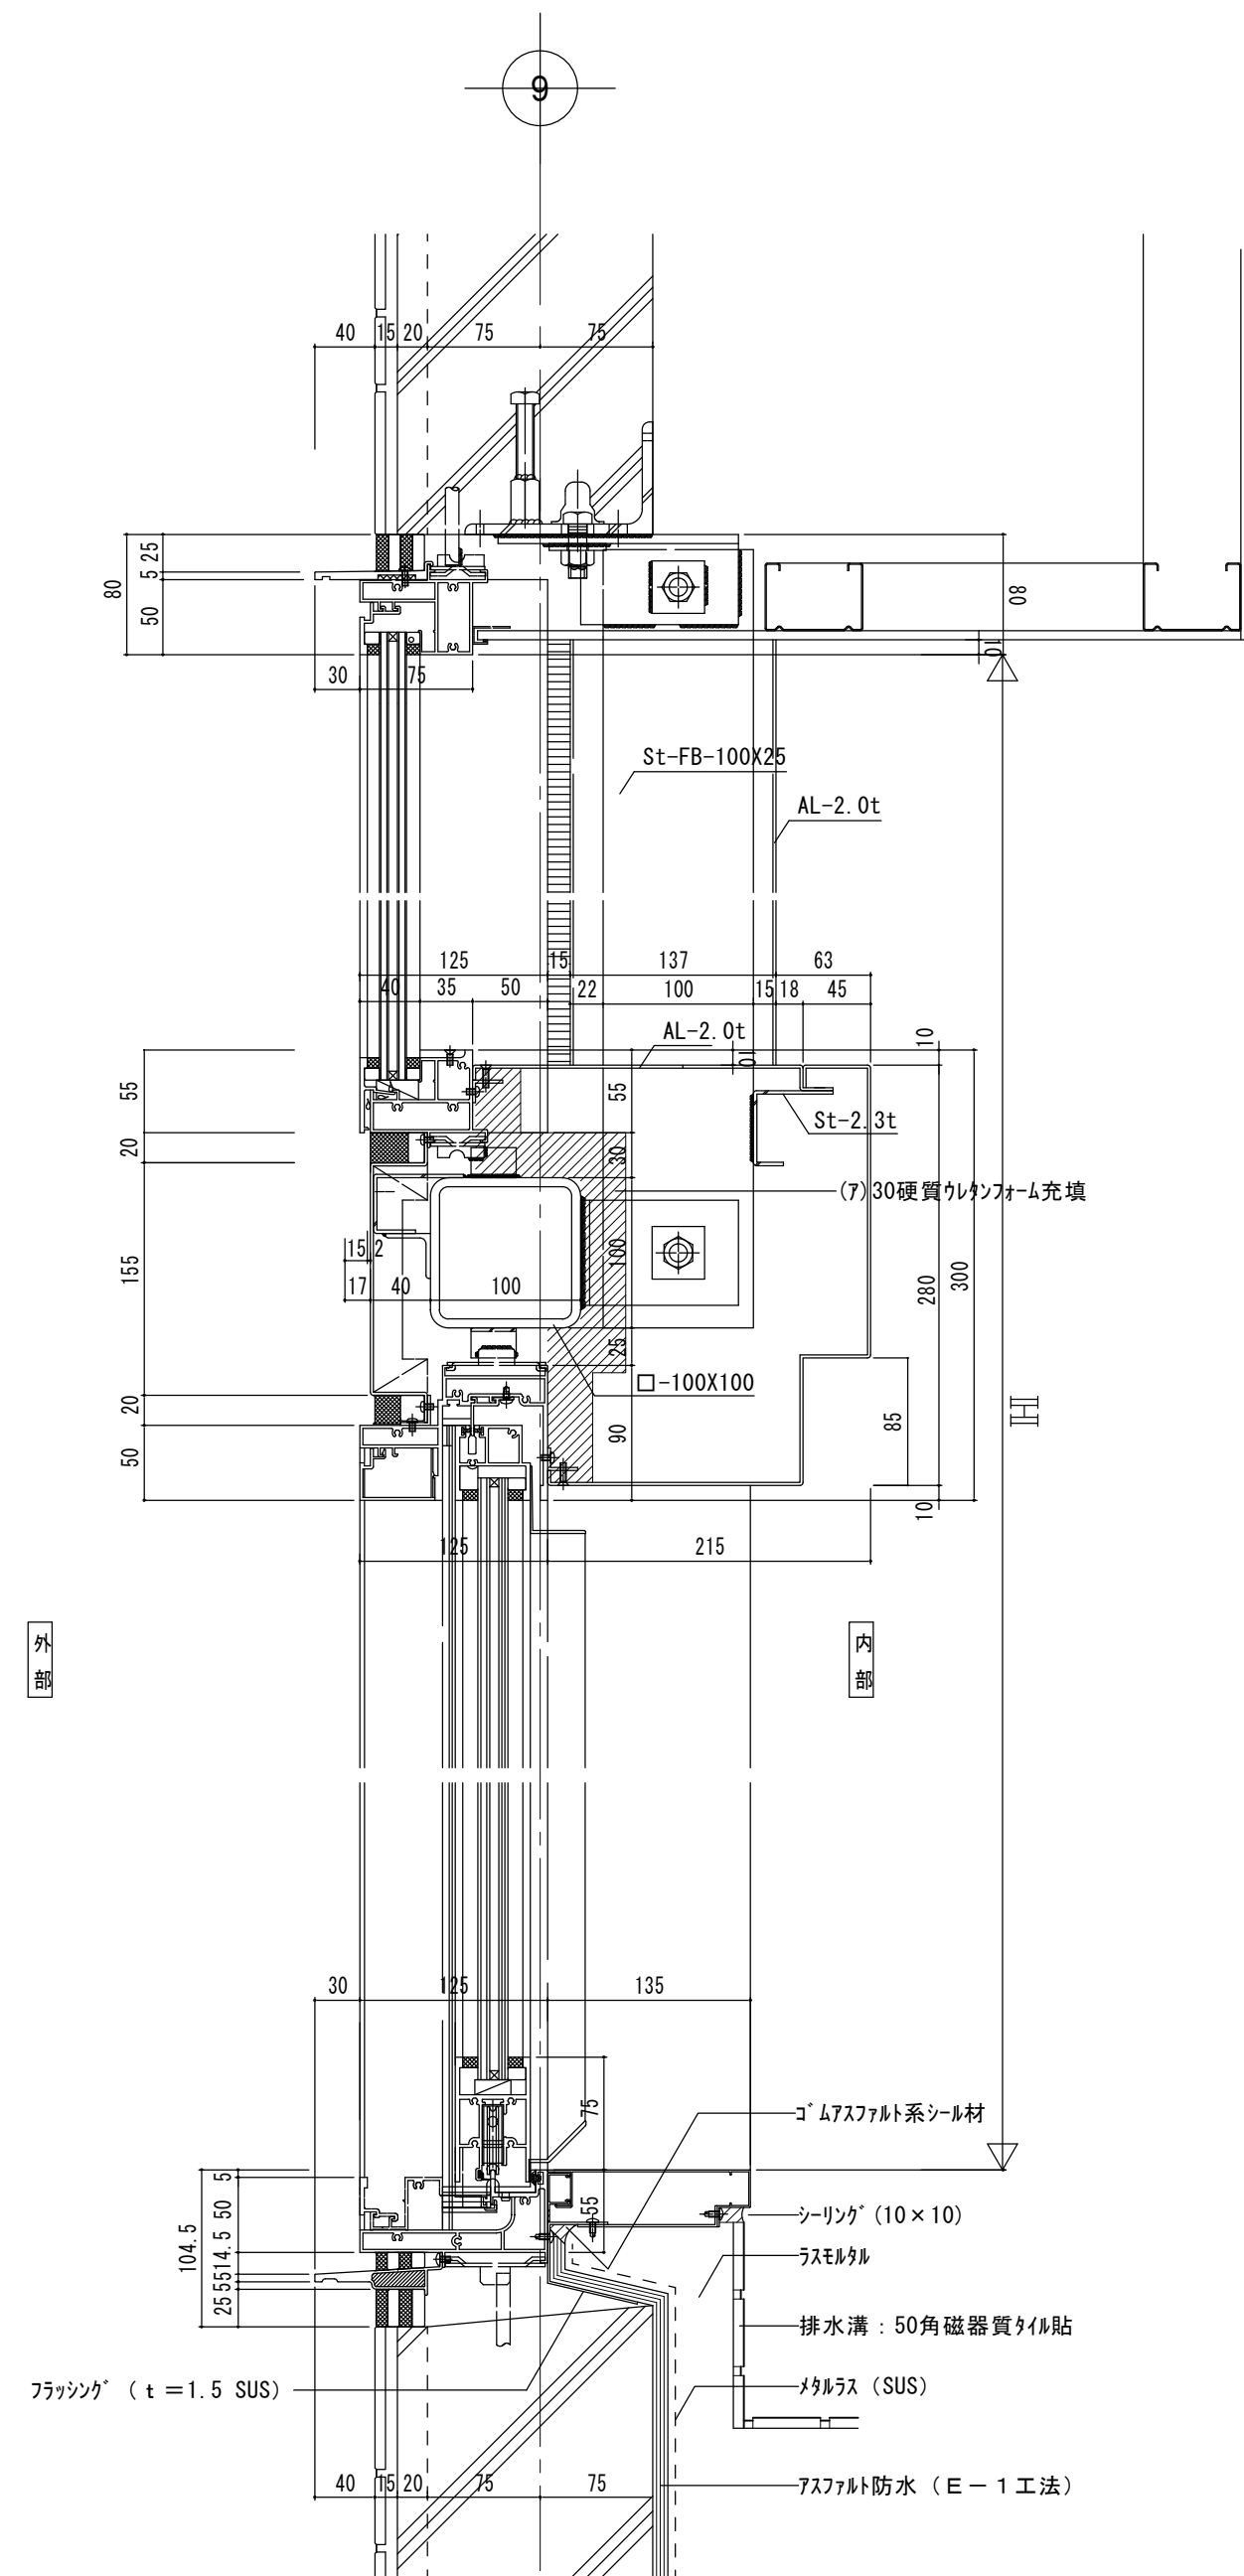

木製ドア枠廻り詳細図 (WD-8)

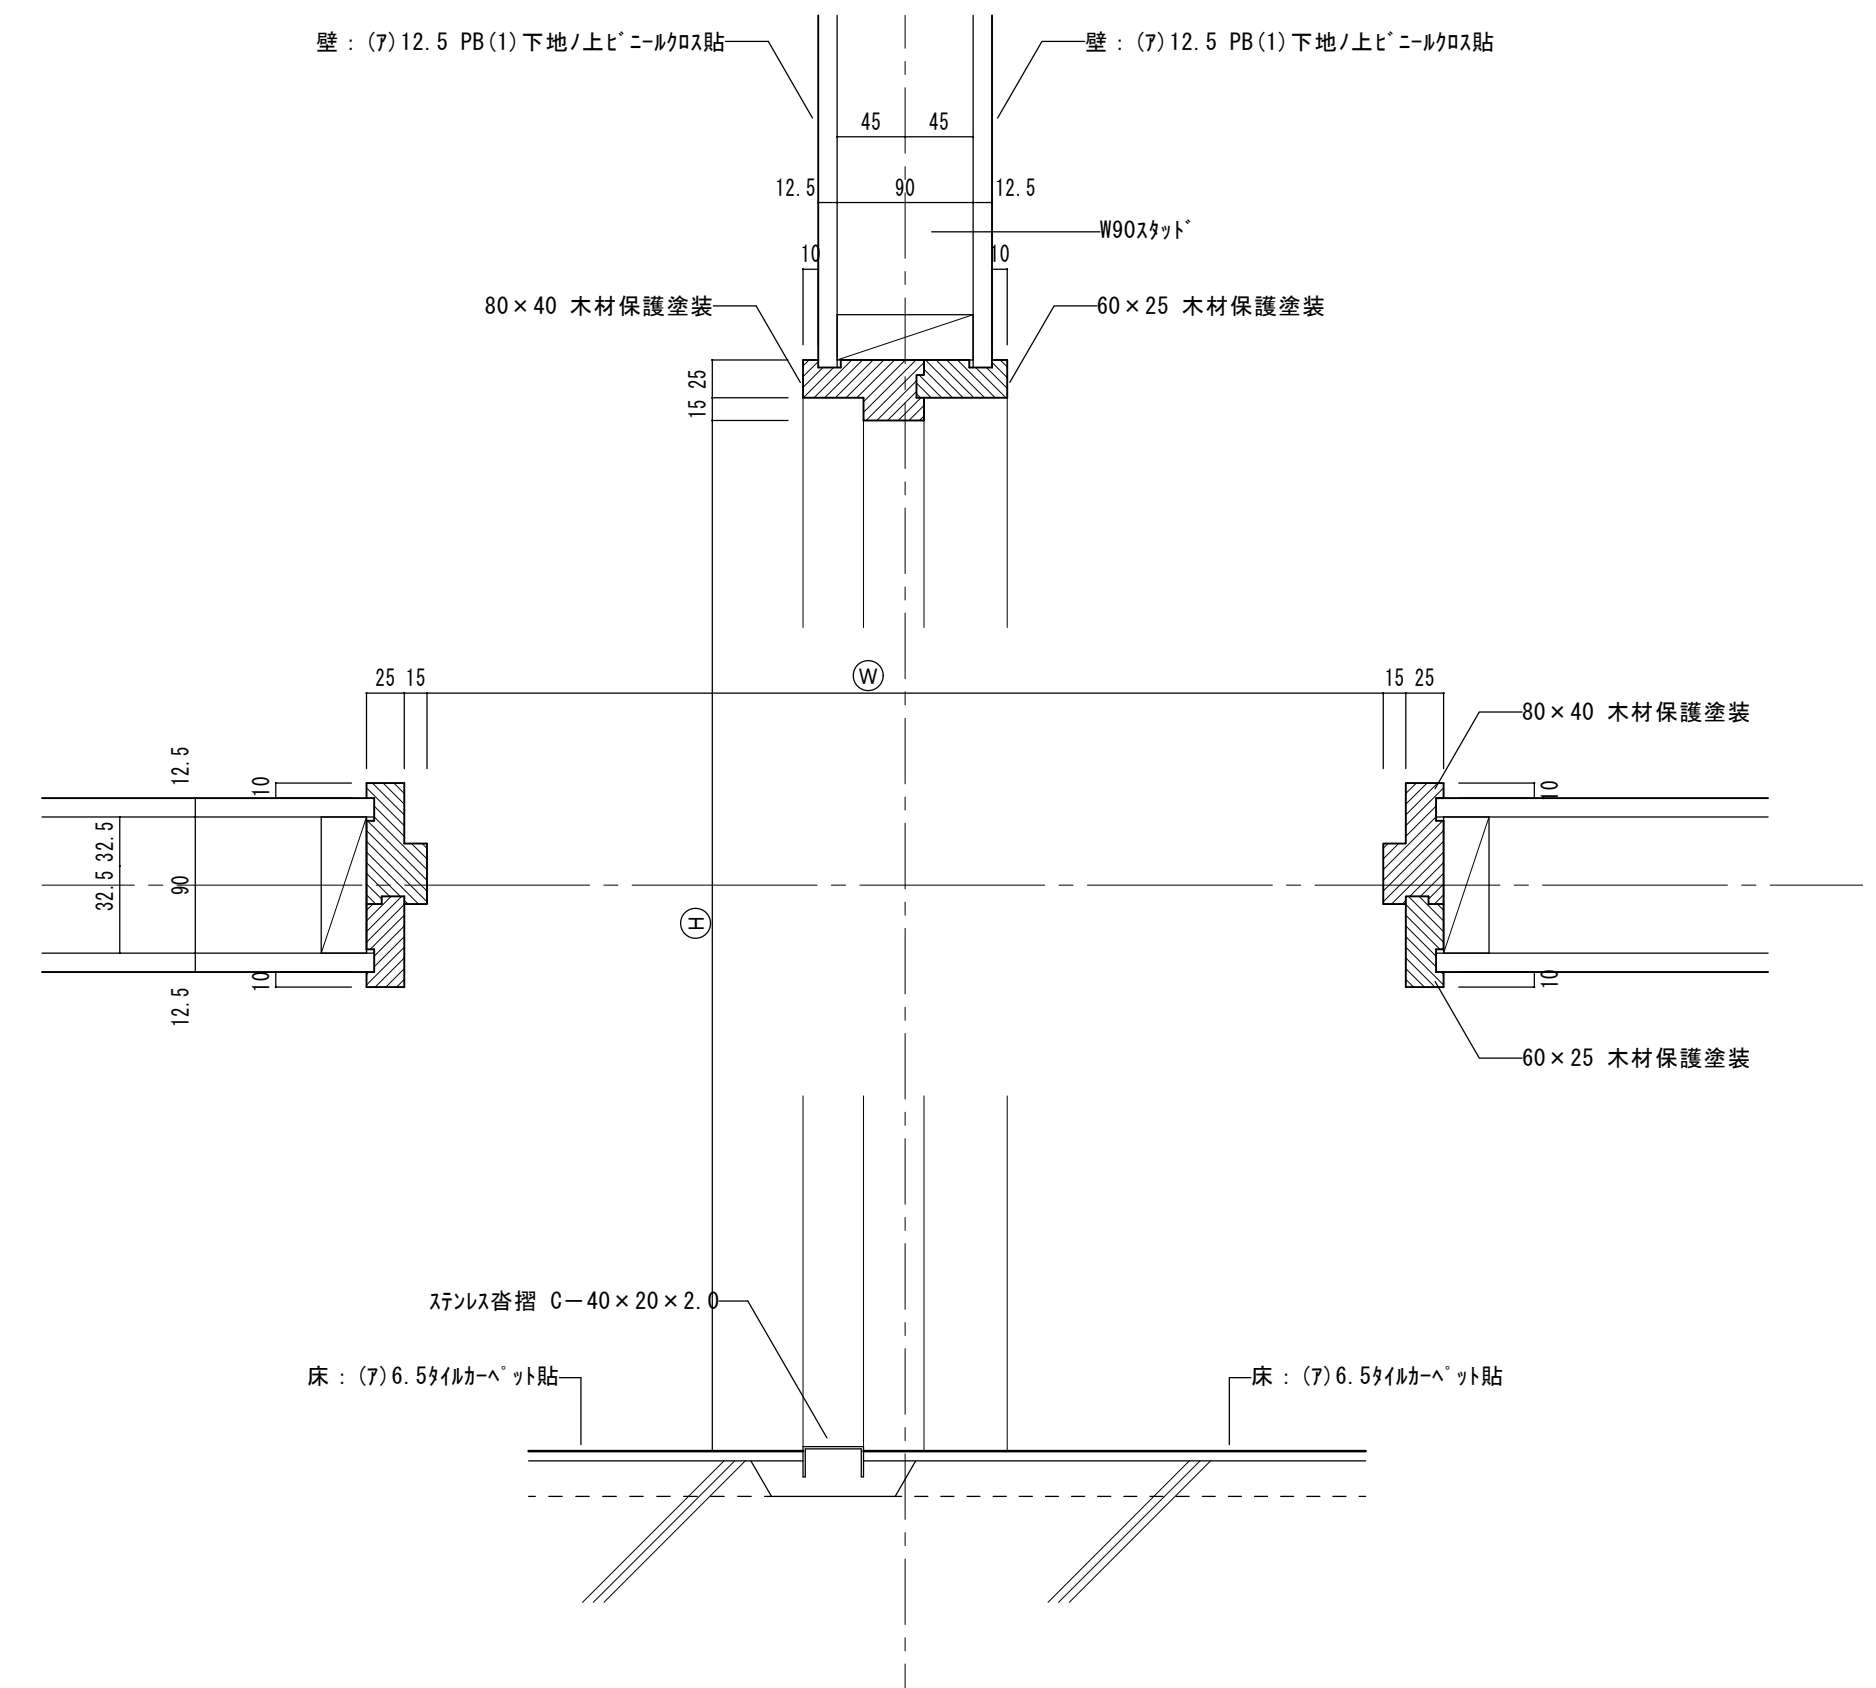

煙突詳細図	1 : 30	エントランスホール ベンチ 詳細図	1:20	石膏ボード継目処理大壁工法詳細図	NO SCALE	
煙突 (7)1.5 ステンレス加工 1,300角 ステンレス L-50×50×6 笠木 : (7)1.5 ステンレス加工 W250 (7)1.5 ステンレス加工 600φ 耐火モルタル 点検口 400×500 SUS-PL t=4.5 排水パイプ (設備工事) 煙突接続 (設備工事) 機械室 ▽1 F L ▽設計 G L 450 2,000 6,900 4,450 1,000 1,500 612 500 3,200 694 862 Y1	平面図 1:20 断面図 1:20 座面 : (7)45mm集成材 樹脂塗装 立上り : RC/上層 100mm貼 ▽1 F L	■塗装仕上げベベルエッジの処理 〔 ジョイントテープ（紙製テープ）の採用 〕 ① オートマチックテーパー（バズーカ）でテーピング。 （下塗り） ② パテべら（またはブロードナイフ）でしごく。 ③ フラットフィニッシャー（小）で中塗り。 ④ フラットフィニッシャー（中）で並列に中塗り。 ⑤ フラットフィニッシャー（中）または（大）で上塗り。 吉野石膏「タイガー ドライウォール工法」フルセット工法（A工法）又は同等品以上 ■クロス仕上げベベルエッジの処理 〔 Gファイバーテープ（ガラス繊維製テープ）の採用 〕 ① Gファイバーテープを直接ボードに貼付ける。 ② フラットフィニッシャー（小）で下塗り。 ③ フラットフィニッシャー（中）で並列に中塗り。 ④ フラットフィニッシャー（中）で上塗り。 吉野石膏「タイガー ドライウォール工法」ハーフセット工法（B工法）又は同等品以上				
浴室（A）吐水口詳細図	1:10	浴室（B）吐水口詳細図	1:10			
自然石積 300φ程度 防水層上がり 給水管 吐水範囲 A-A断面詳細	A-A断面詳細 B-B断面詳細 ※仕上材は御影石本磨					
		一級建築士事務所 株式会社 横須賀満夫建築設計事務所 一級建築士登録第45474 横須賀満夫	承 担 設 計 担 当 山本	縮 尺 1:10、20、30 設計年月日	工事名称 糸魚川市健康づくりセンター建築工事 図面名称 雑詳細図 1（煙突、ベンチ、石膏ボード継目処理、吐水口詳細図）	No. A-40