
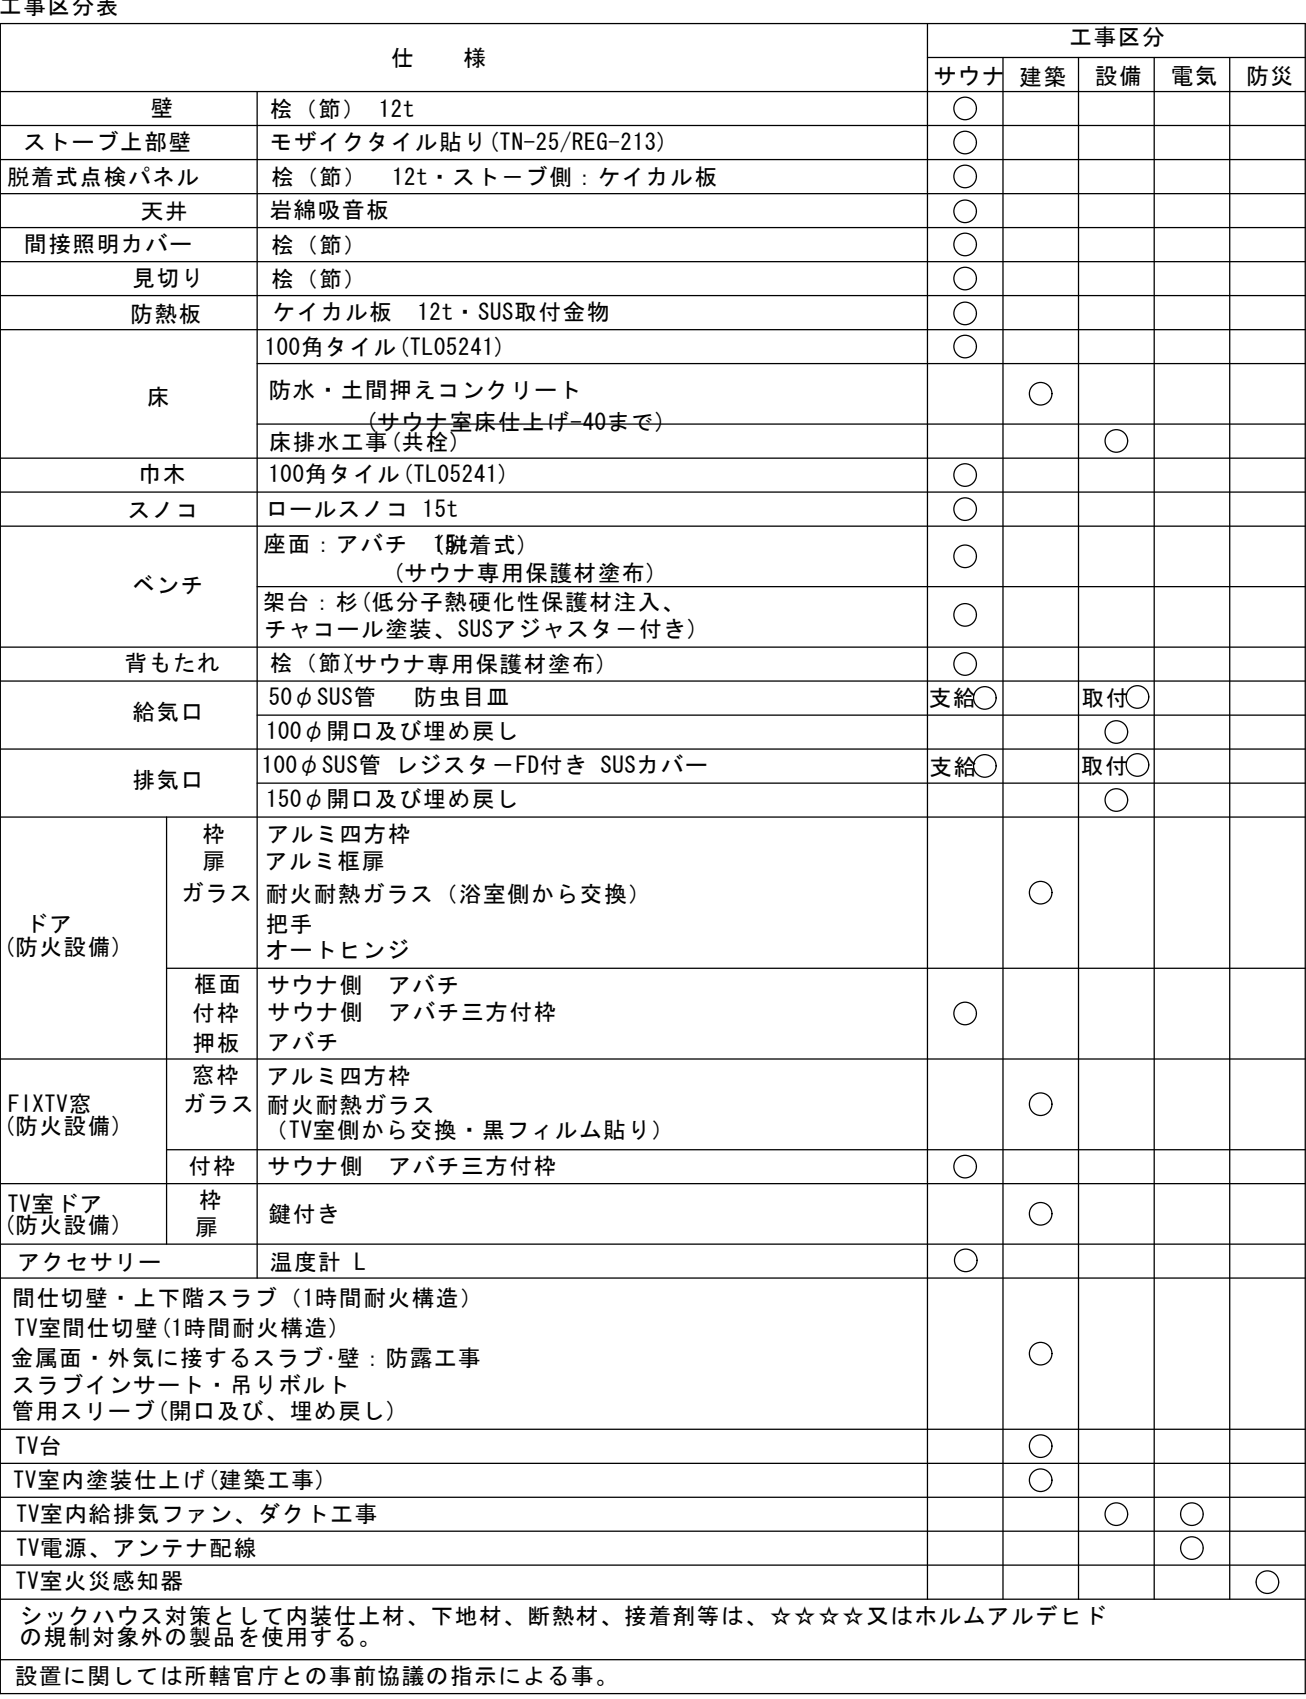


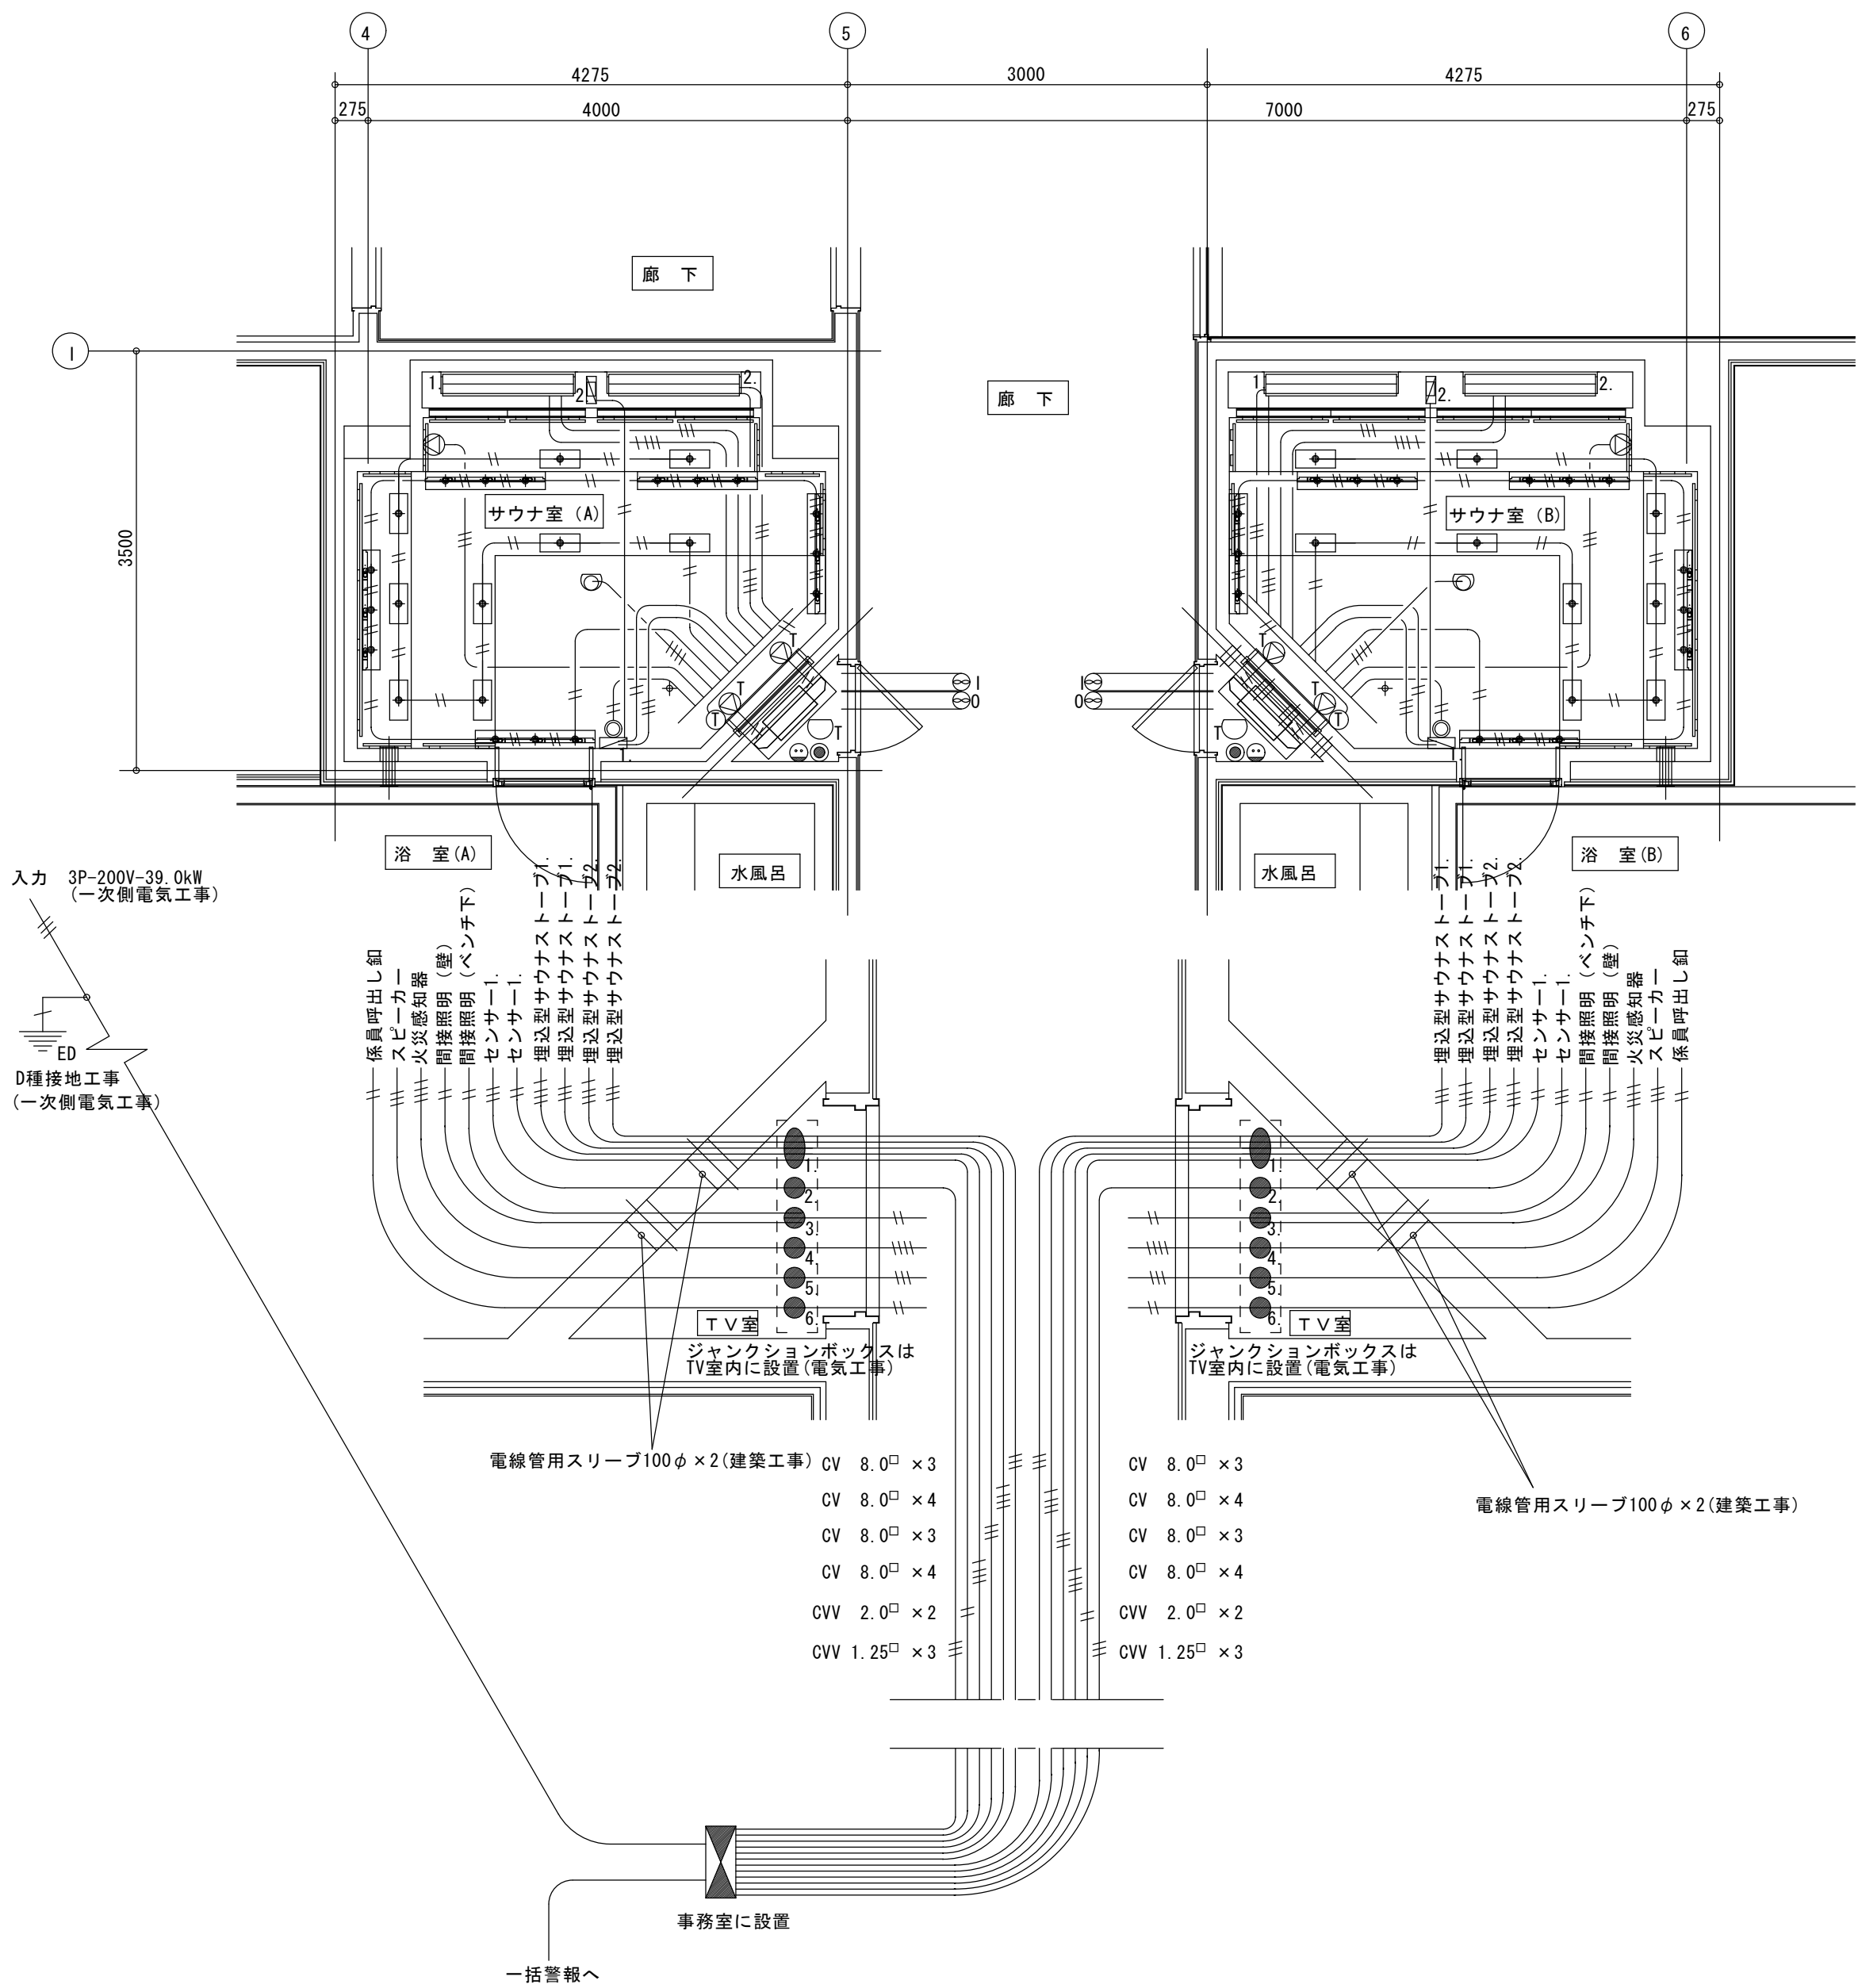

機器表

記 号	名 称	数 量		仕 様	電 気	サウナ室側電線	備 考
		サウナ (A)	サウナ (B)				
1.	埋込型サウナストーブ1.	1	1	C-75	3P-200V-7.5kW	LKGB 8.0□×4 (31)	
2.	埋込型サウナストーブ2.	1	1	C-120	3P-200V-12.0kW	LKGB 8.0□×4 (31)	
1.	センサー	1	1	PT100S 温度ヒューズ 120℃ サウナ用		LKGB 8.0□×3 (31)	
2.	温度ヒューズ	1	1	温度ヒューズ 140℃ サウナ用 植毛、ページュ		LKGB 8.0□×3 (31)	
	係員呼出し釦	1	1	ナースコール 埋込型 サウナ用 自己保持型 E K-55		LKGB 1.25□×2 (19)	天井付け
	照 明 器 具	5	5	間接照明 壁付	100V-15W×3灯	LKGB 2.0□×2 (19)	
	照 明 器 具	9	9	間接照明 ベンチ下付	100V-15W×1灯	LKGB 2.0□×2 (19)	
	スピーカー	1	1	非常用 サウナ用		LKGB 1.25□×3 (19)	
T	TV用スピーカー	2	2	TV用 OE-307 ローインピーダンス			結線は一次側電気工事
1	サウナ用12分計	1	1	12分計 300φ		LKGB 1.25□×2 (19)	
	火 災 感 知 器	1	1	定温式スポット 150℃		LKGB 1.25□×4 (19)	
	液晶TV	1	1	別途			
T	TV室火災感知器	1	1	定温式スポット180℃			防災工事
	TV用コンセント	1	1				一次側電気工事
	TVアンテナ用同軸ケーブル	1	1				一次側電気工事
I	TV室給気ファン	1	1	給気量 2.5m3/min			一次側電気工事
O	TV室排気ファン	1	1	排気量 2m3/min			一次側電気工事
	制 御 盤	1		2in1 サウナ用			事務室に設置
1.	ジャンクションボックス1.	1	1				操作盤 に接続
2.	ジャンクションボックス2.	1	1				操作盤 に接続
3.	ジャンクションボックス3.	1	1			照明回路 (サウナ室単独) (スイッチ経由)に接続	一次側電気工事
4.	ジャンクションボックス4.	1	1			火災警報回路 (一警戒区域) に接続	防災工事
5.	ジャンクションボックス5.	1	1			非常放送回路に接続	一次側電気工事
6.	ジャンクションボックス6.	1	1			ナースコール回路に接続	一次側電気工事

は、一次側電気工事、防災工事
は、サウナ室工事 (サウナ室内はLKGB線 (金属管工事))
サウナ室の天井裏には、他の用途に供するガス管・電線・その他の設備等が貫通しないこと。
サウナ室の電気回路は専用の分岐回路とし、漏電電流を有効に遮断する装置を設けること。

家具工事

共通仕様

「図面中に特記なき所は下記の仕様とする。」

1 本体・棚板

ホルムアルデヒド及びVOCの低減効果と抗菌機能を持った可視光増感型珪藻を工業的に配合した両面メラミン化粧パーティクルボード（ユニボードビュアHⅰ）厚さ20mmを使用する。 F☆☆☆ （JIS-A5908 適合品）グリーン購入法適合品であること。 書架の内寸は、分類・整理を容易に行う為に600mm程度とする。

2 木口処理

躯体からの水分浸入を防ぐ為に、本体は背面も含めてフラットエッジ（ABS製樹脂をホットメルト継付）加工とする。天板・扉板の前縁はソフトフォーム又はセフティーエッジ加工を選択可とする。
開き扉・抽斗前板はセフティーエッジ（ABS製 厚さ3mm又は木樹脂 厚さ2mm ホットメルト継付）加工とする。

3 表面処理

本体・棚板・建具等は使用時の擦り傷の発生を抑制するために鉛筆硬度 9H 以上の表面材を使用する。
本体色については色見本帳（ 42色以上 ）を提出の上決定する。

4 裏板

ポリ化樹脂合板 F☆☆☆ 厚さ4mm を使用し片面フラッシュ（450mm ピッチ以内に格子状縦横構造）とする。

5 巾木・台輪

耐水性があるポリ化樹脂合板仕上げ F☆☆☆（塗装不要） とする。

6 建具

板戸はくるいやホゾ抜け防止の為、1枚物の両面メラミン化粧パーティクルボード（ユニボード）厚さ20mmで製作する。

7 把手・蝶番

抗菌機能のある樹脂成型品（ ABS製 ）把手・引手を使用する。
ラッチ機能付き引手や換気口付き把手を選択可とする。
蝶番はメンテナンスが容易なキャッチ機構付110° 開きインターマートHINGZを使用する。

10 棚板受け

安全で外れにくいネジ込み式で、錆びにくいステンレス製ダボ φ8-M6を使用する。
棚板は、外れ止めの為のダボ受けシャクリ加工をする。

11 特記事項

事前に製品の品質証明書及び材料及ば接着剤の安全データシートを提出し、承認を受ける。
室内空気清浄保持のために、学校環境衛生基準に対して参考となる類似製品のVOC測定データを提出する。
品質確保の為、製作はISO9001取得工場且つ事前に素材・金物のサンプルの承認を受ける。

F-1 a

シューズロッカー

1 F エントランスホール／計1ヶ所

NO.	部品名	個数	材質	処理	備考
8	ラッチ07	1	POM		
7	ネジ	2	SWCH地	M3×12	
6	押さえ板	1	SPCC	MF Zn t2.0	
5	レバー	1	SPCC	MF Zn t2.3	
4	キー	1	PbB&P MBNi t2.3		
3	ロックケース	1	ZDC-2 MZ Zn	Sキャップ	
2	錠内筒	1	ZDC-2 MZ Zn S	Sキャップ	
1	本体ケース	1	ABS		

3列：10台
2列：1台

F-1 b

シューズロッカー

1 F エントランスホール／計2ヶ所

NO.	部品名	個数	材質	処理	備考
8	ラッチ07	1	POM		
7	ネジ	2	SWCH地	M3×12	
6	押さえ板	1	SPCC	MF Zn t2.0	
5	レバー	1	SPCC	MF Zn t2.3	
4	キー	1	PbB&P MBNi t2.3		
3	ロックケース	1	ZDC-2 MZ Zn	Sキャップ	
2	錠内筒	1	ZDC-2 MZ Zn S	Sキャップ	
1	本体ケース	1	ABS		

☆上扉蝶番・上はキャッチ付き
・下はキャッチ無し
☆下扉蝶番・上下共にキャッチ付き

3列：10台
2列：1台

F-2

受付カウンター

1 F エントランスホール／計1ヶ所

承認

設計

担当

縮尺

工事名称

糸魚川市健康づくりセンター建築工事

図面名称

家具詳細図（1）

株式会社

一級建築士事務所

横須賀満夫建築設計事務所

一級建築士登録第45474号

横須賀満夫





山本


1:20

設計年月日


No.

A-43

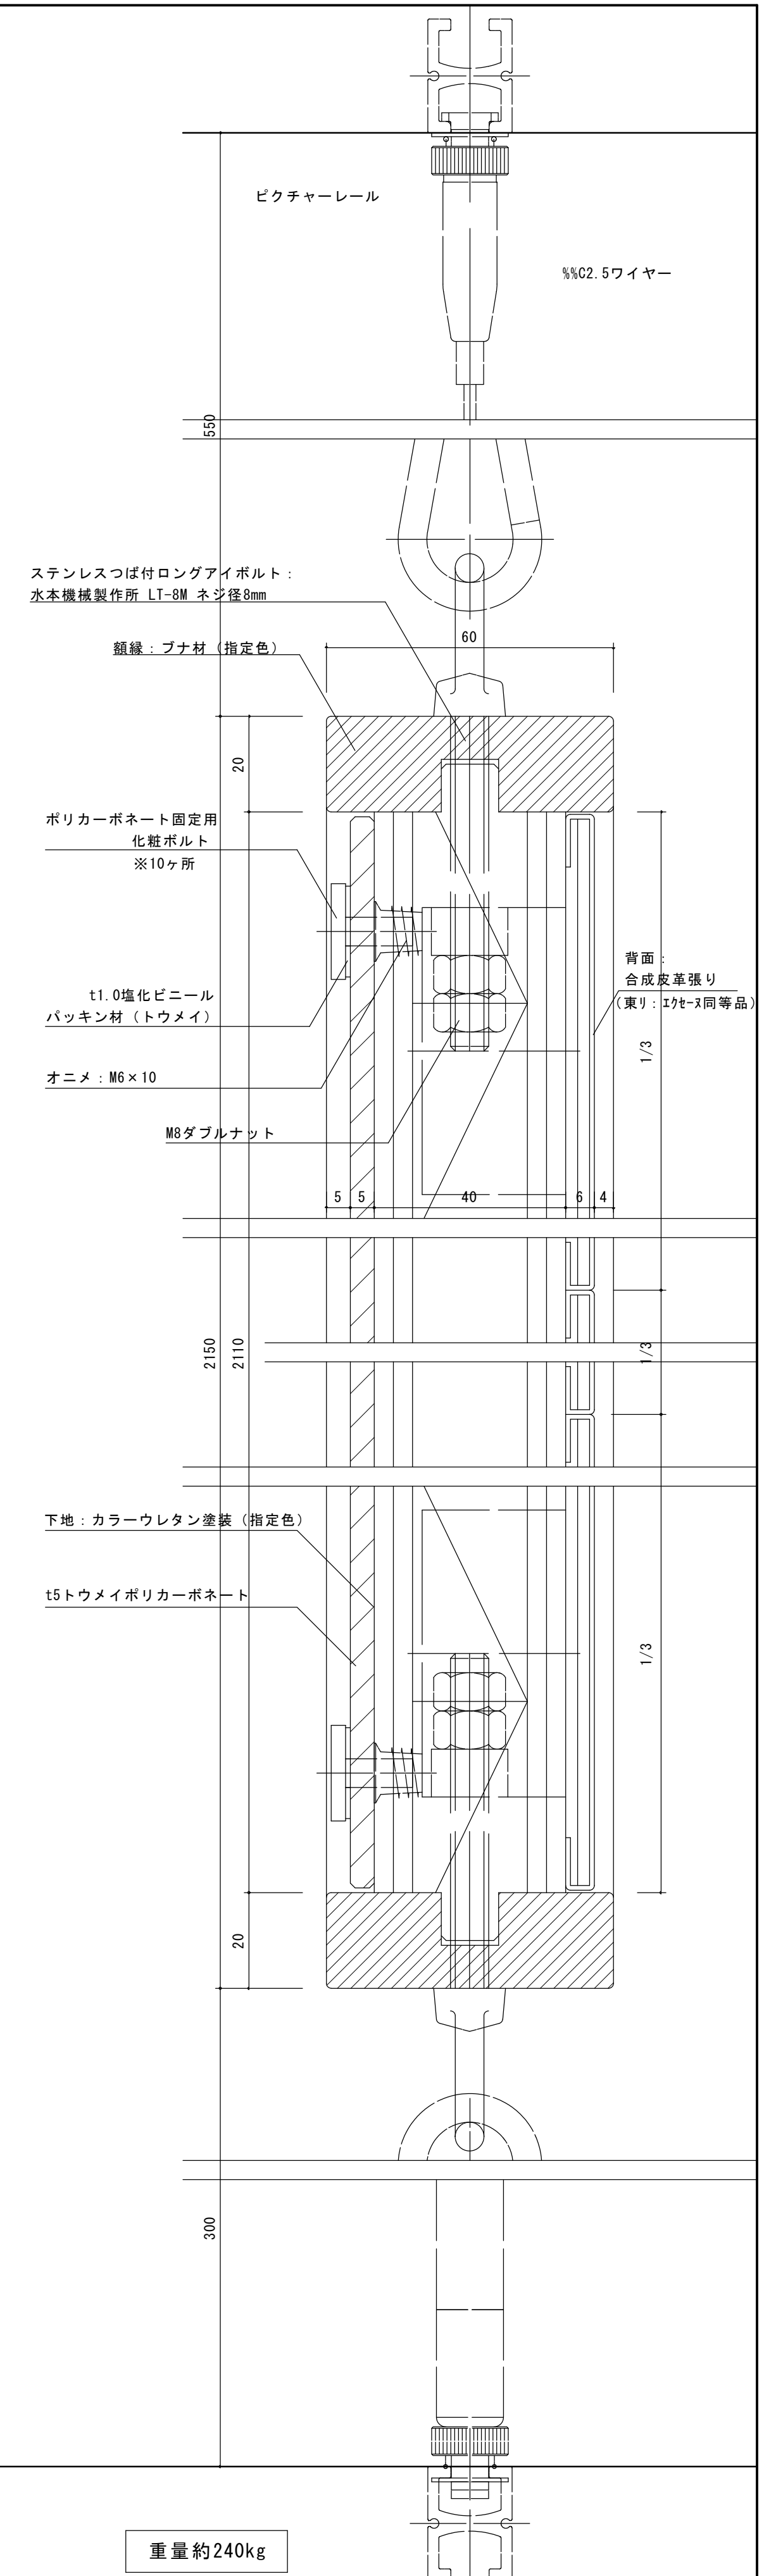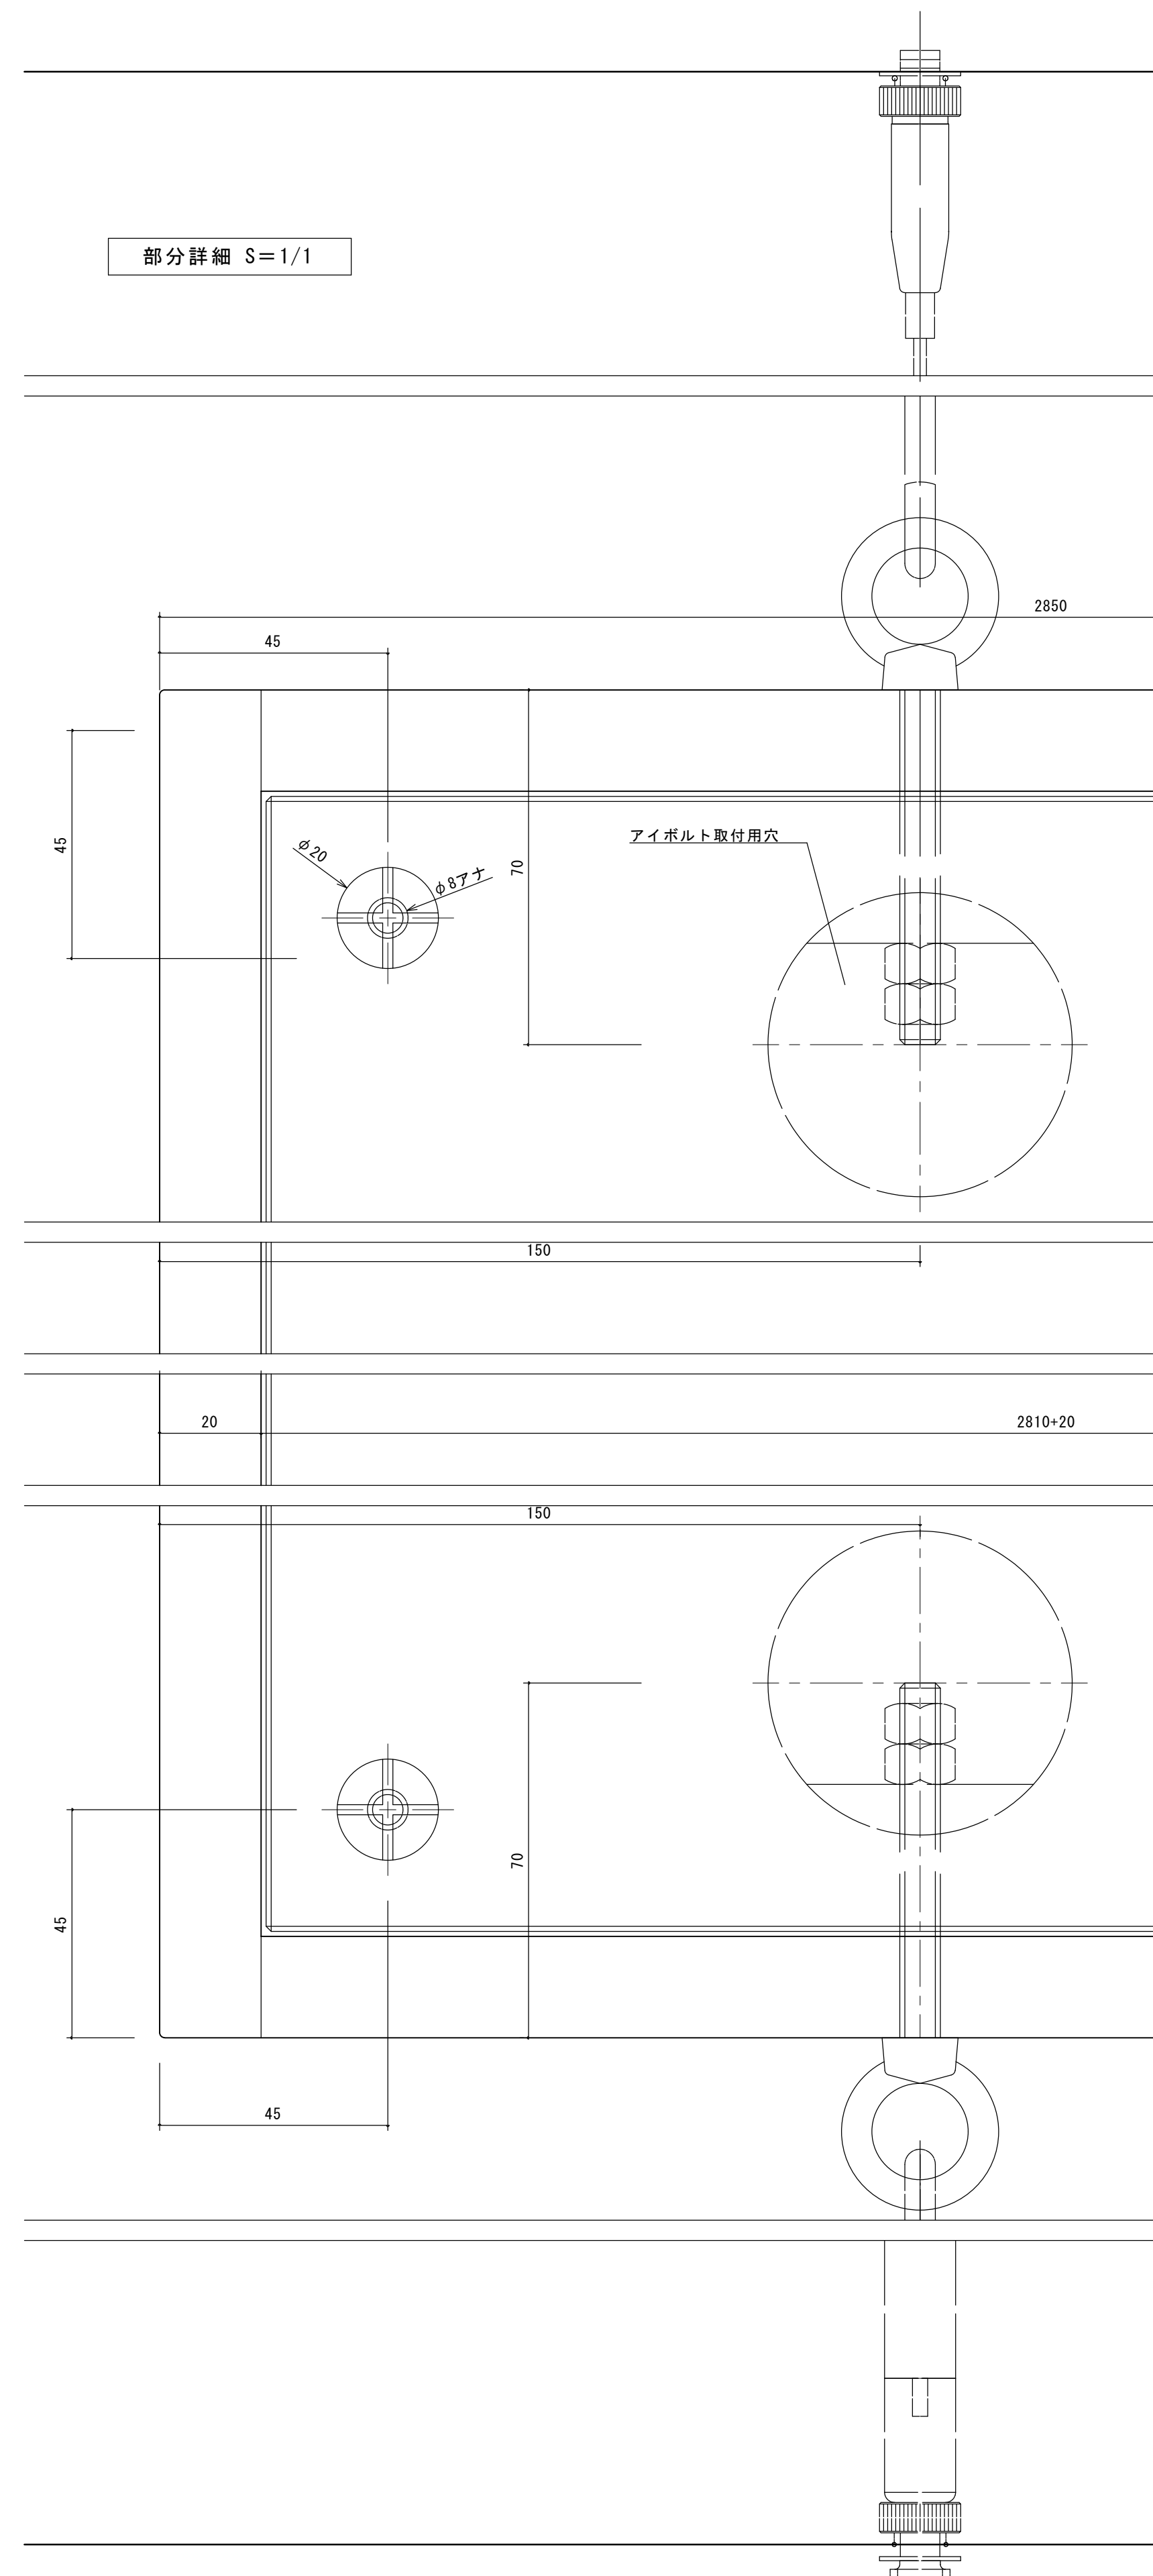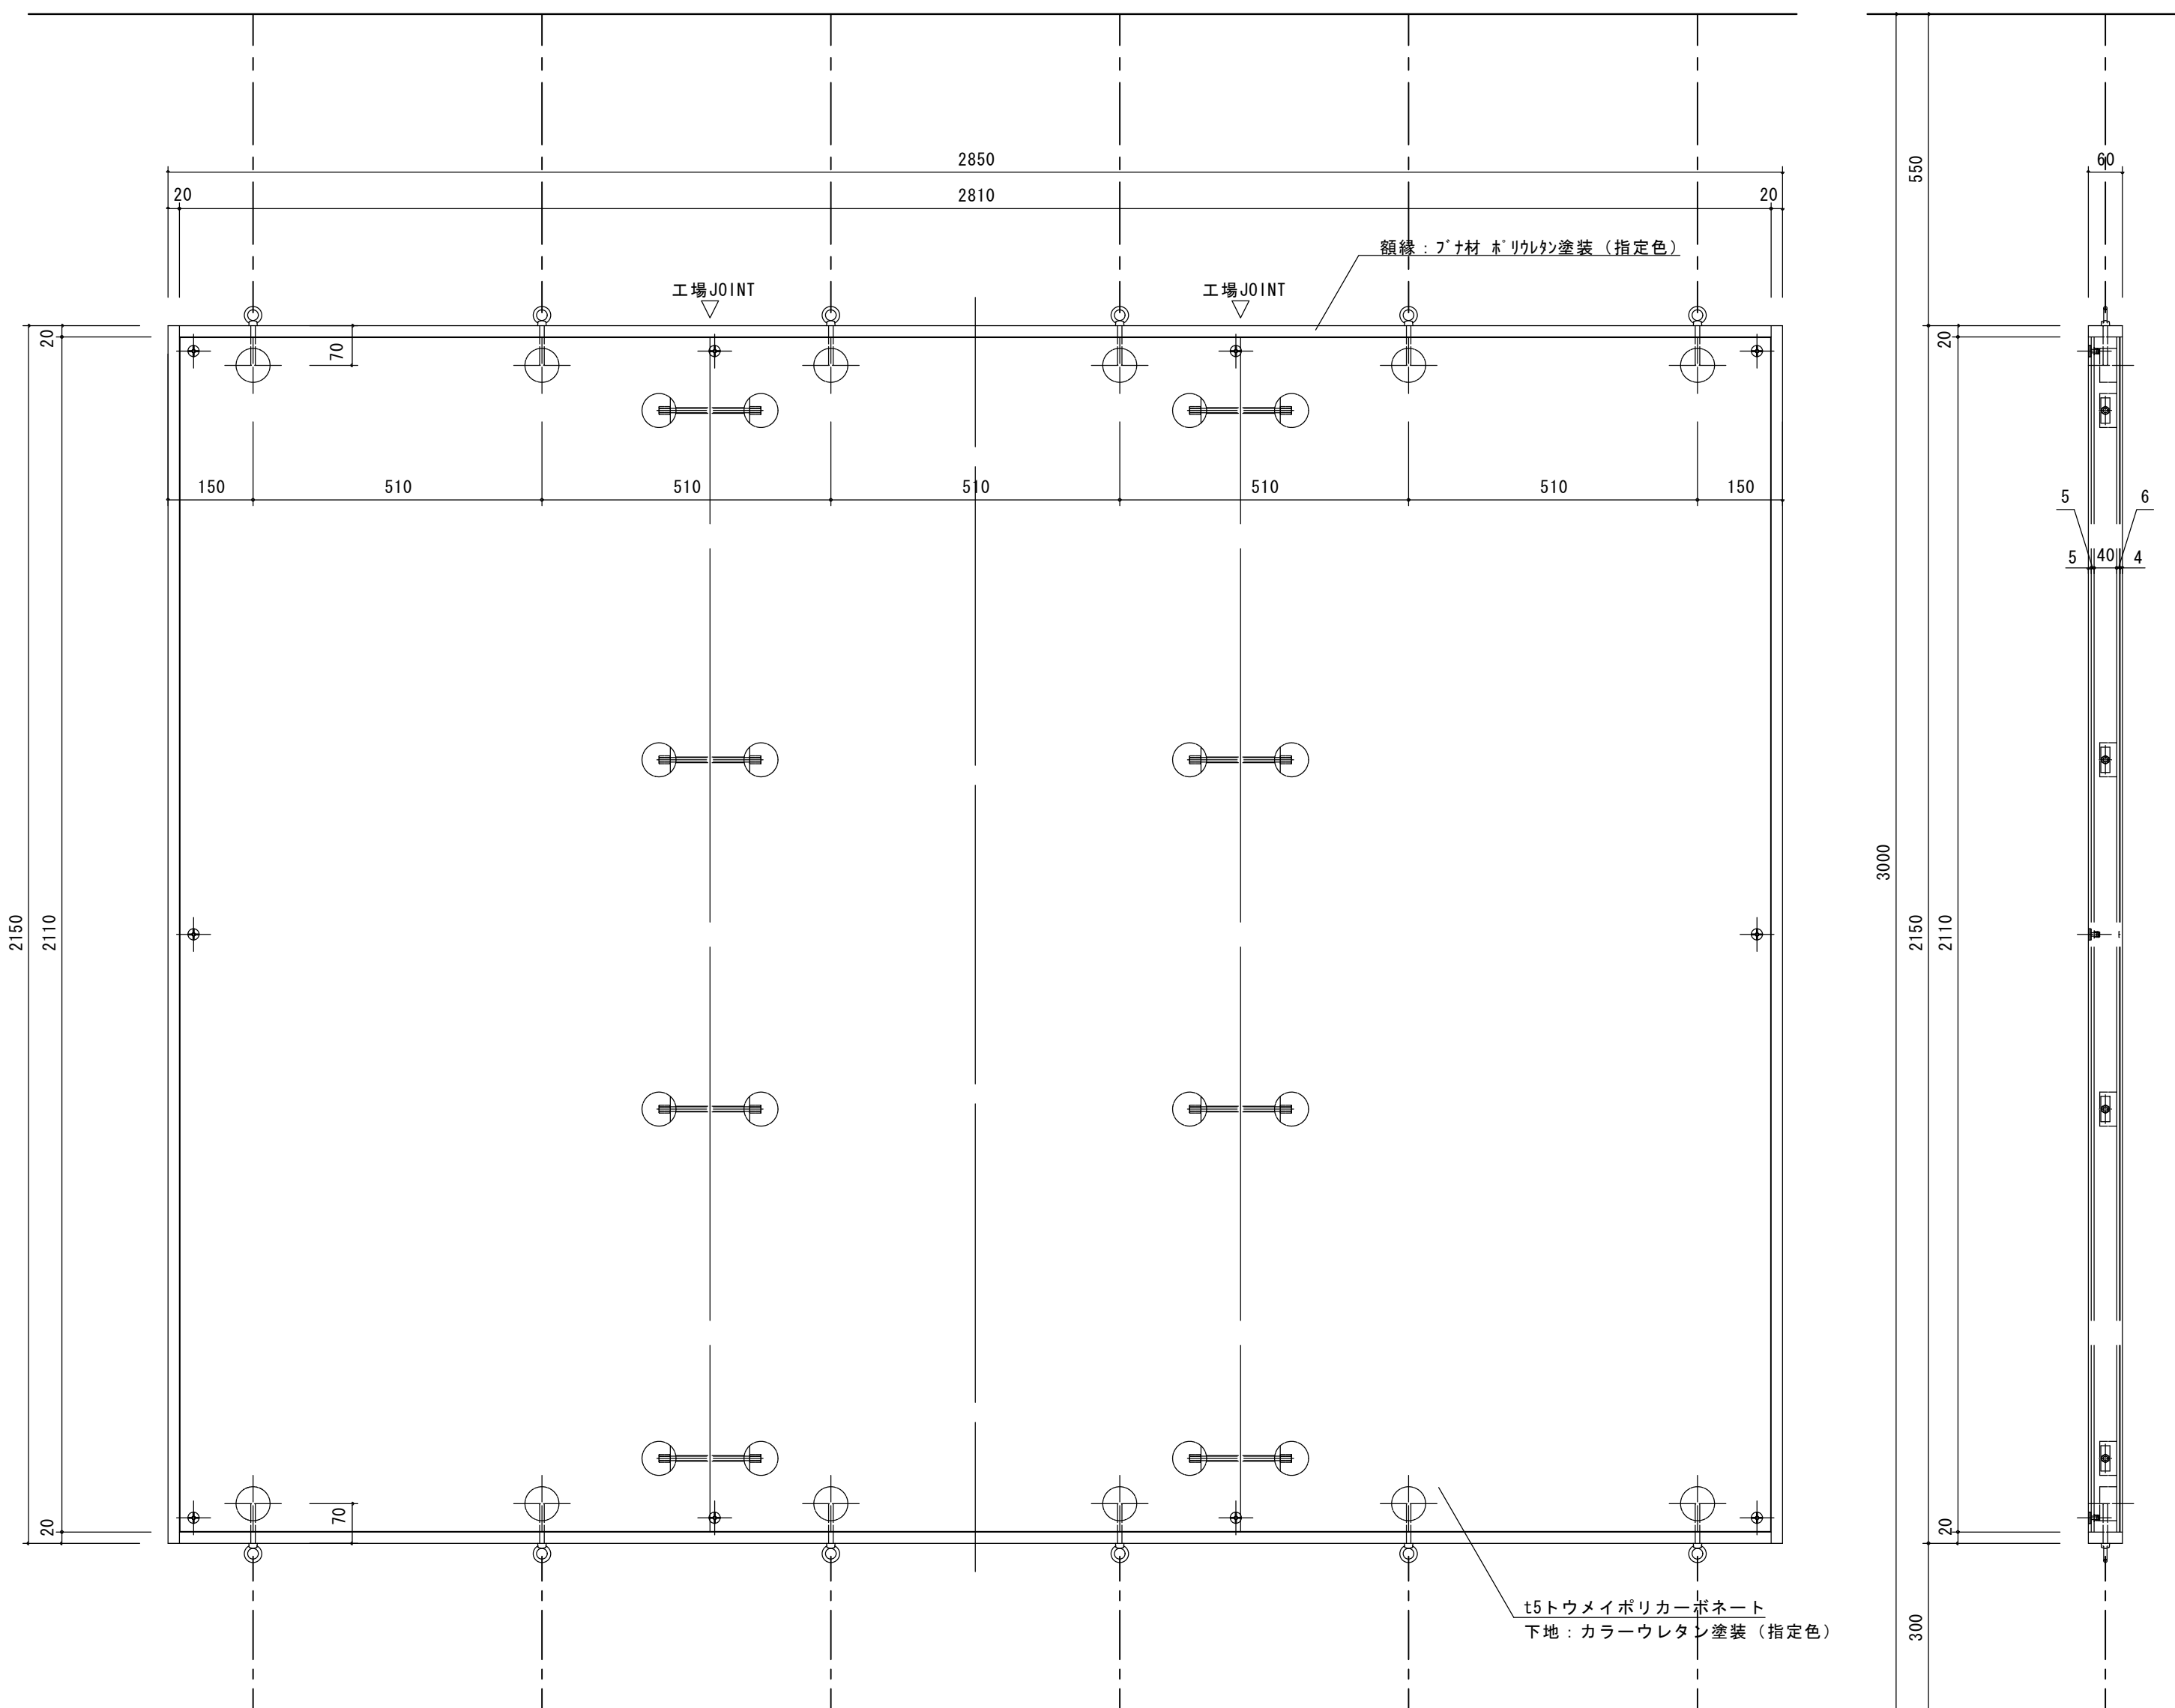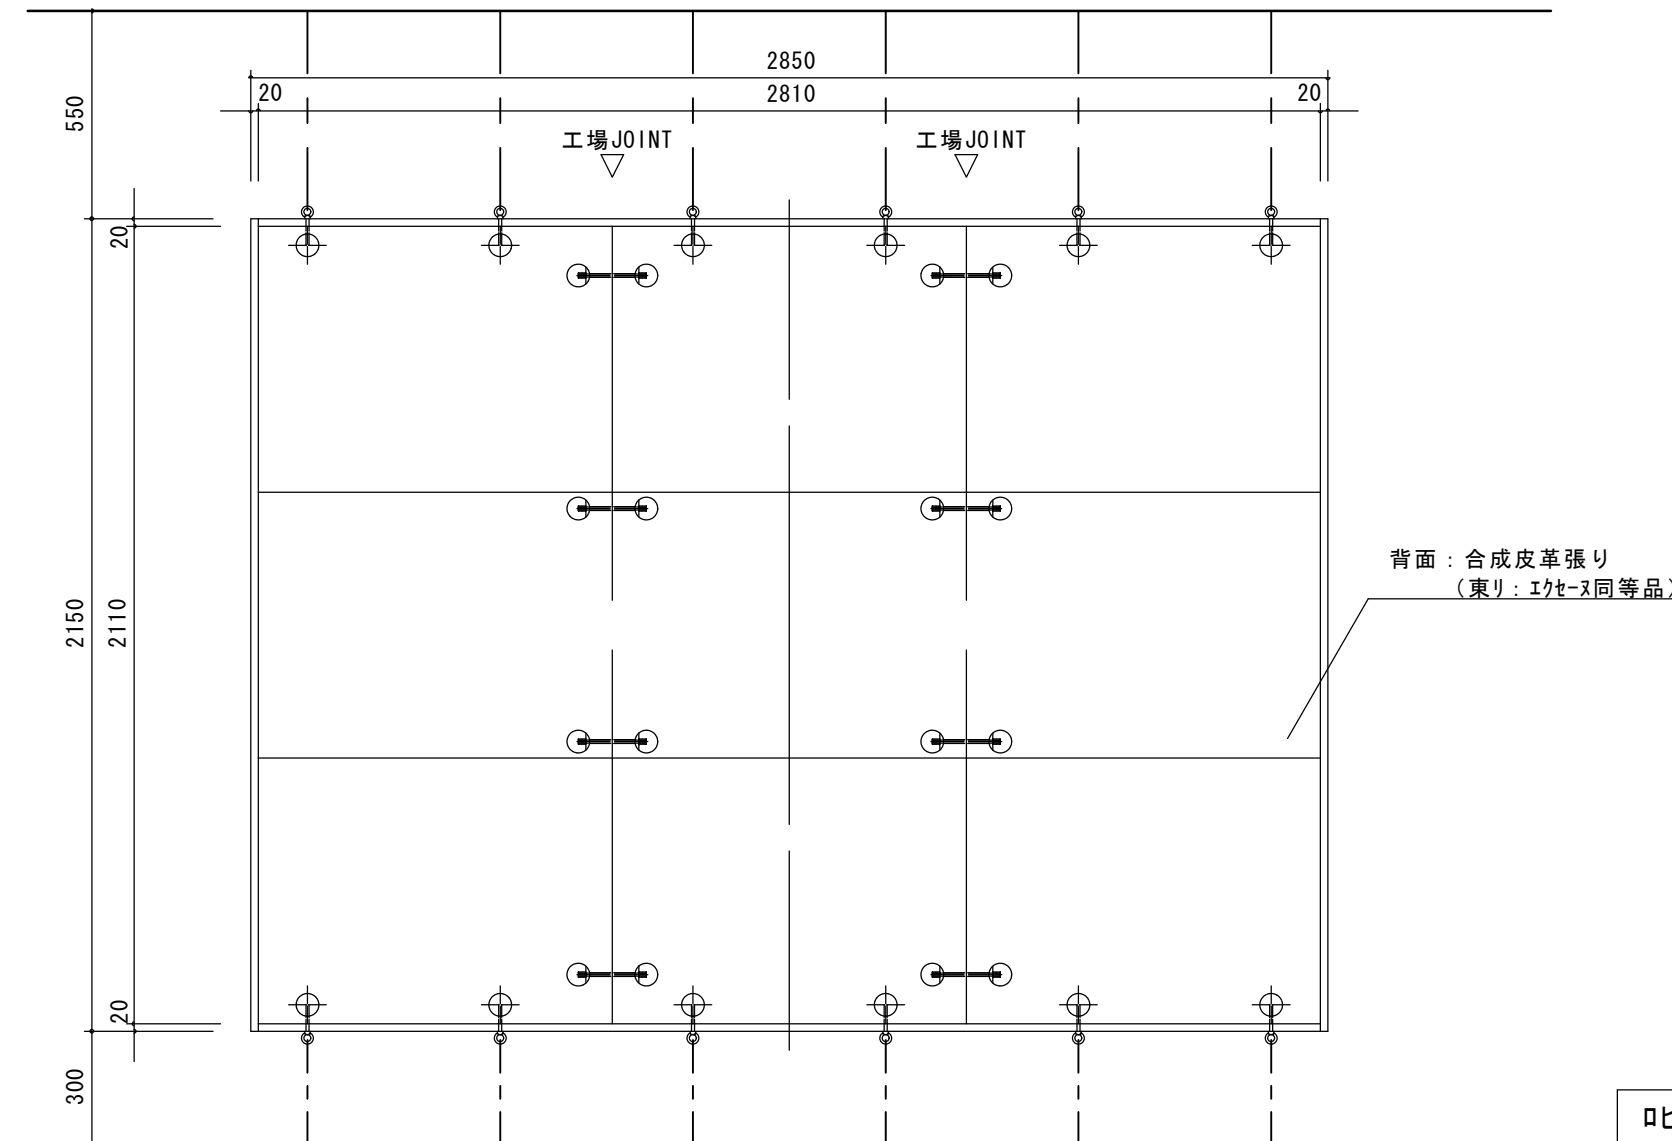

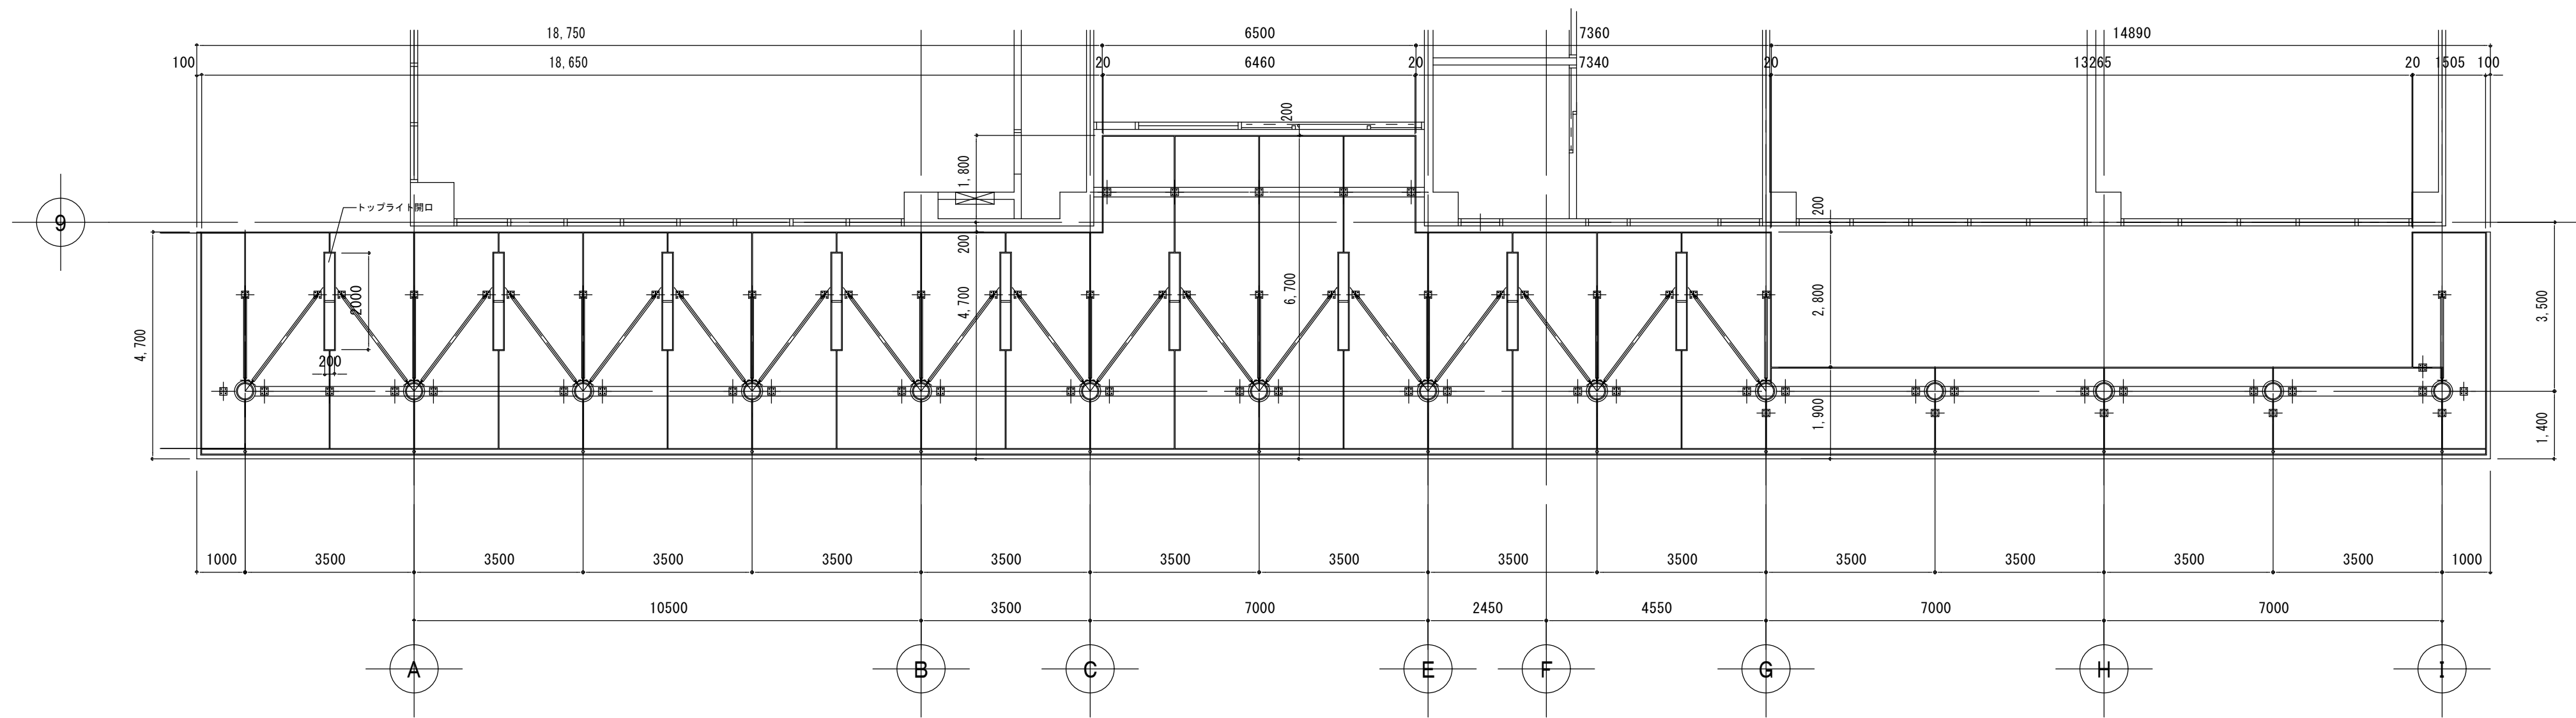

屋根伏図 1:100

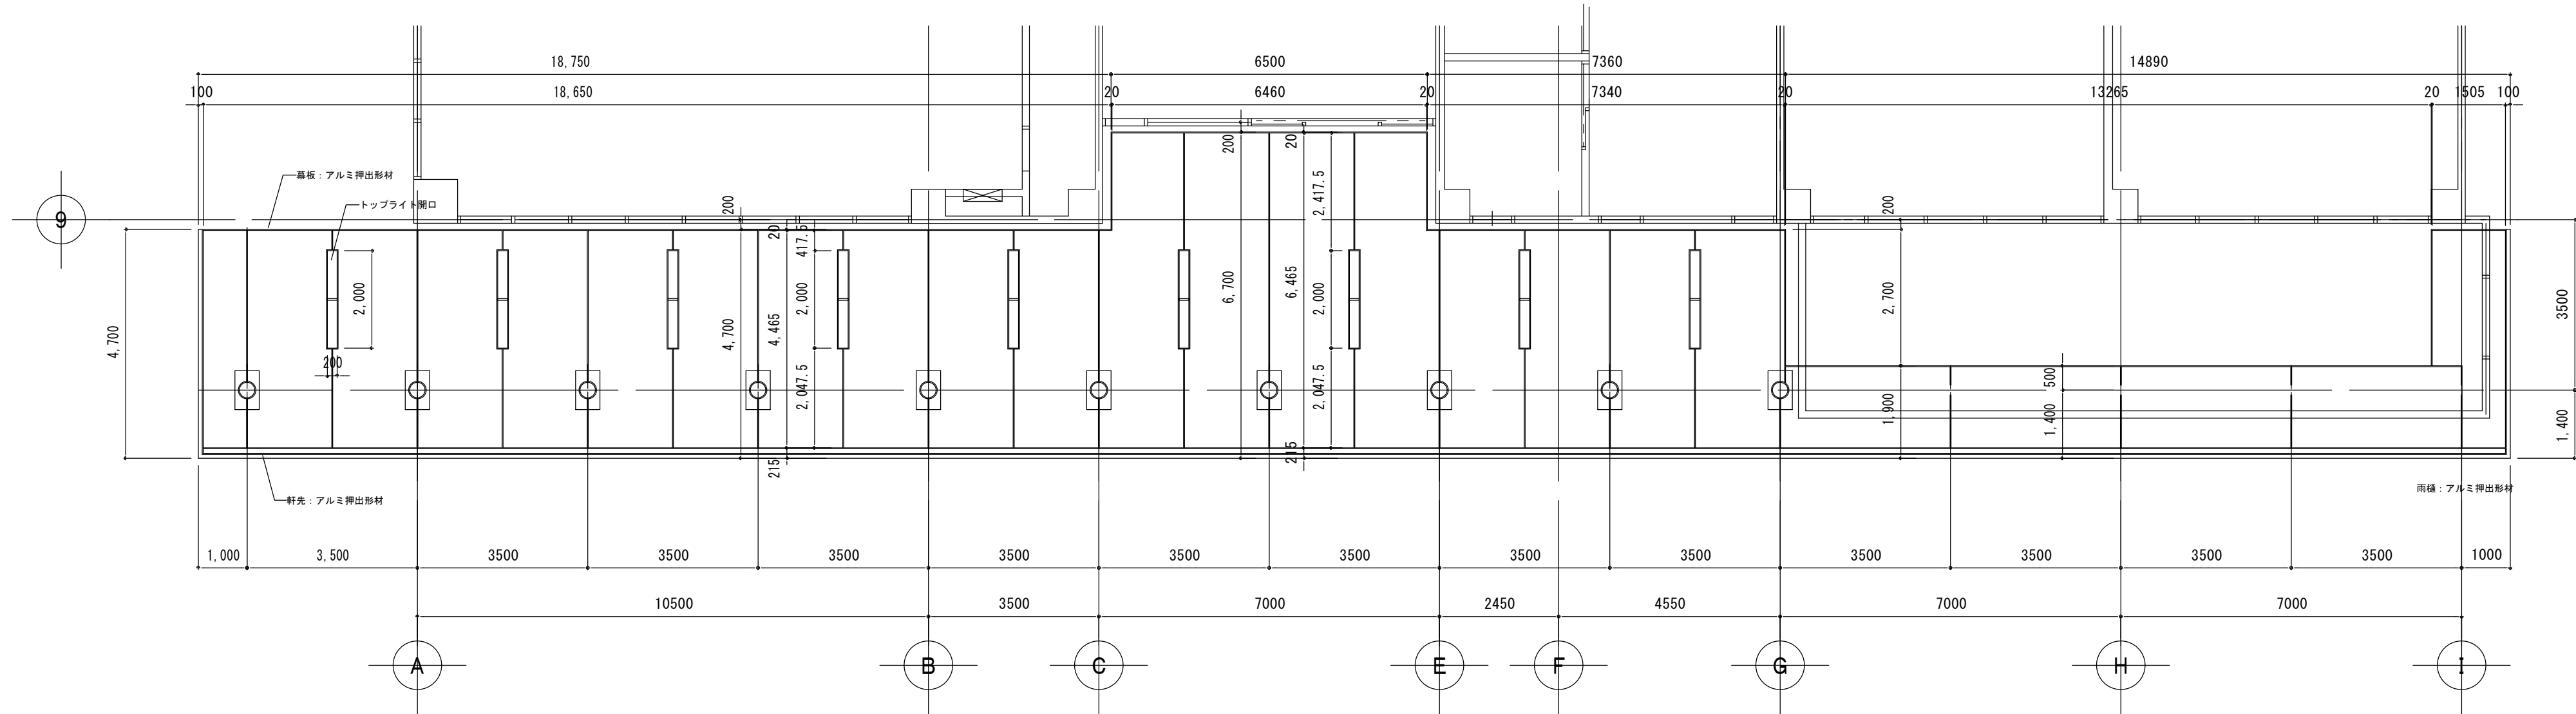


軒天伏図 1:100

一級建築士事務所
株式会社 横須賀満夫建築設計事務所
一級建築士登録第45474 横須賀満夫


米 田 山
山本

縮 尺
1:100
設計年月日


工事名称 健康づくりセンター建築工事
図面名称 プロムナード底詳細図 1

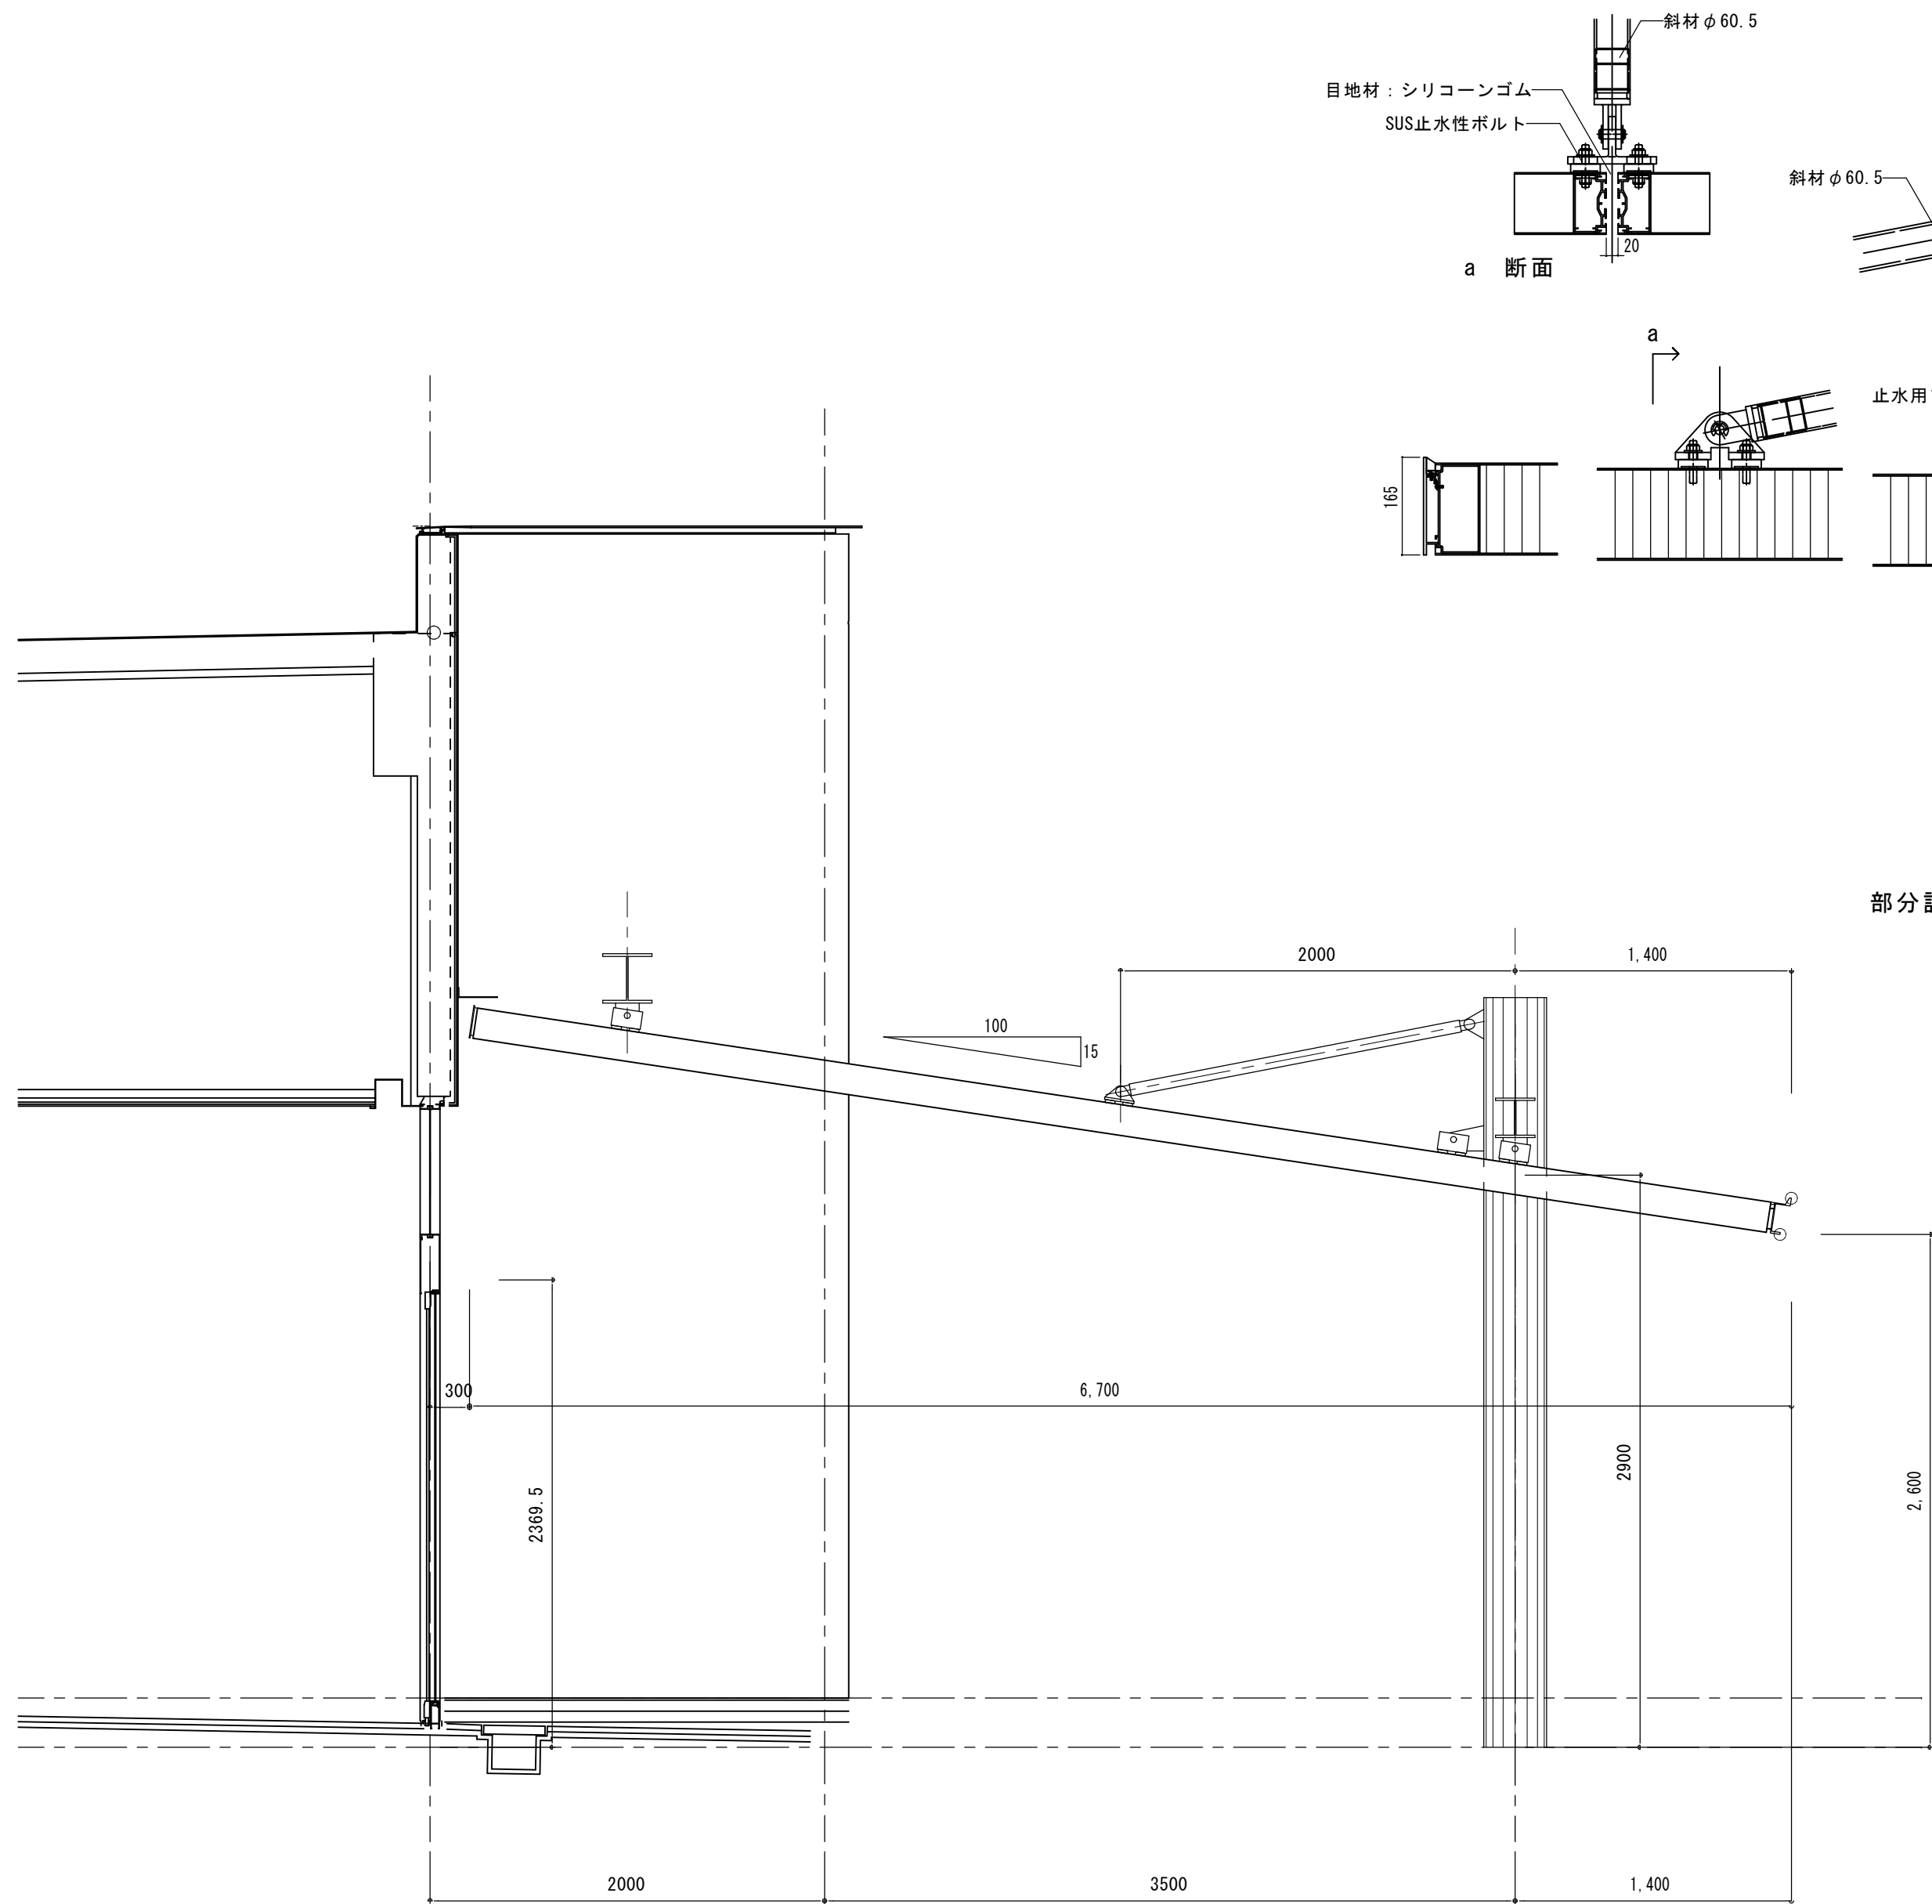


C～E通間断面図 1:30

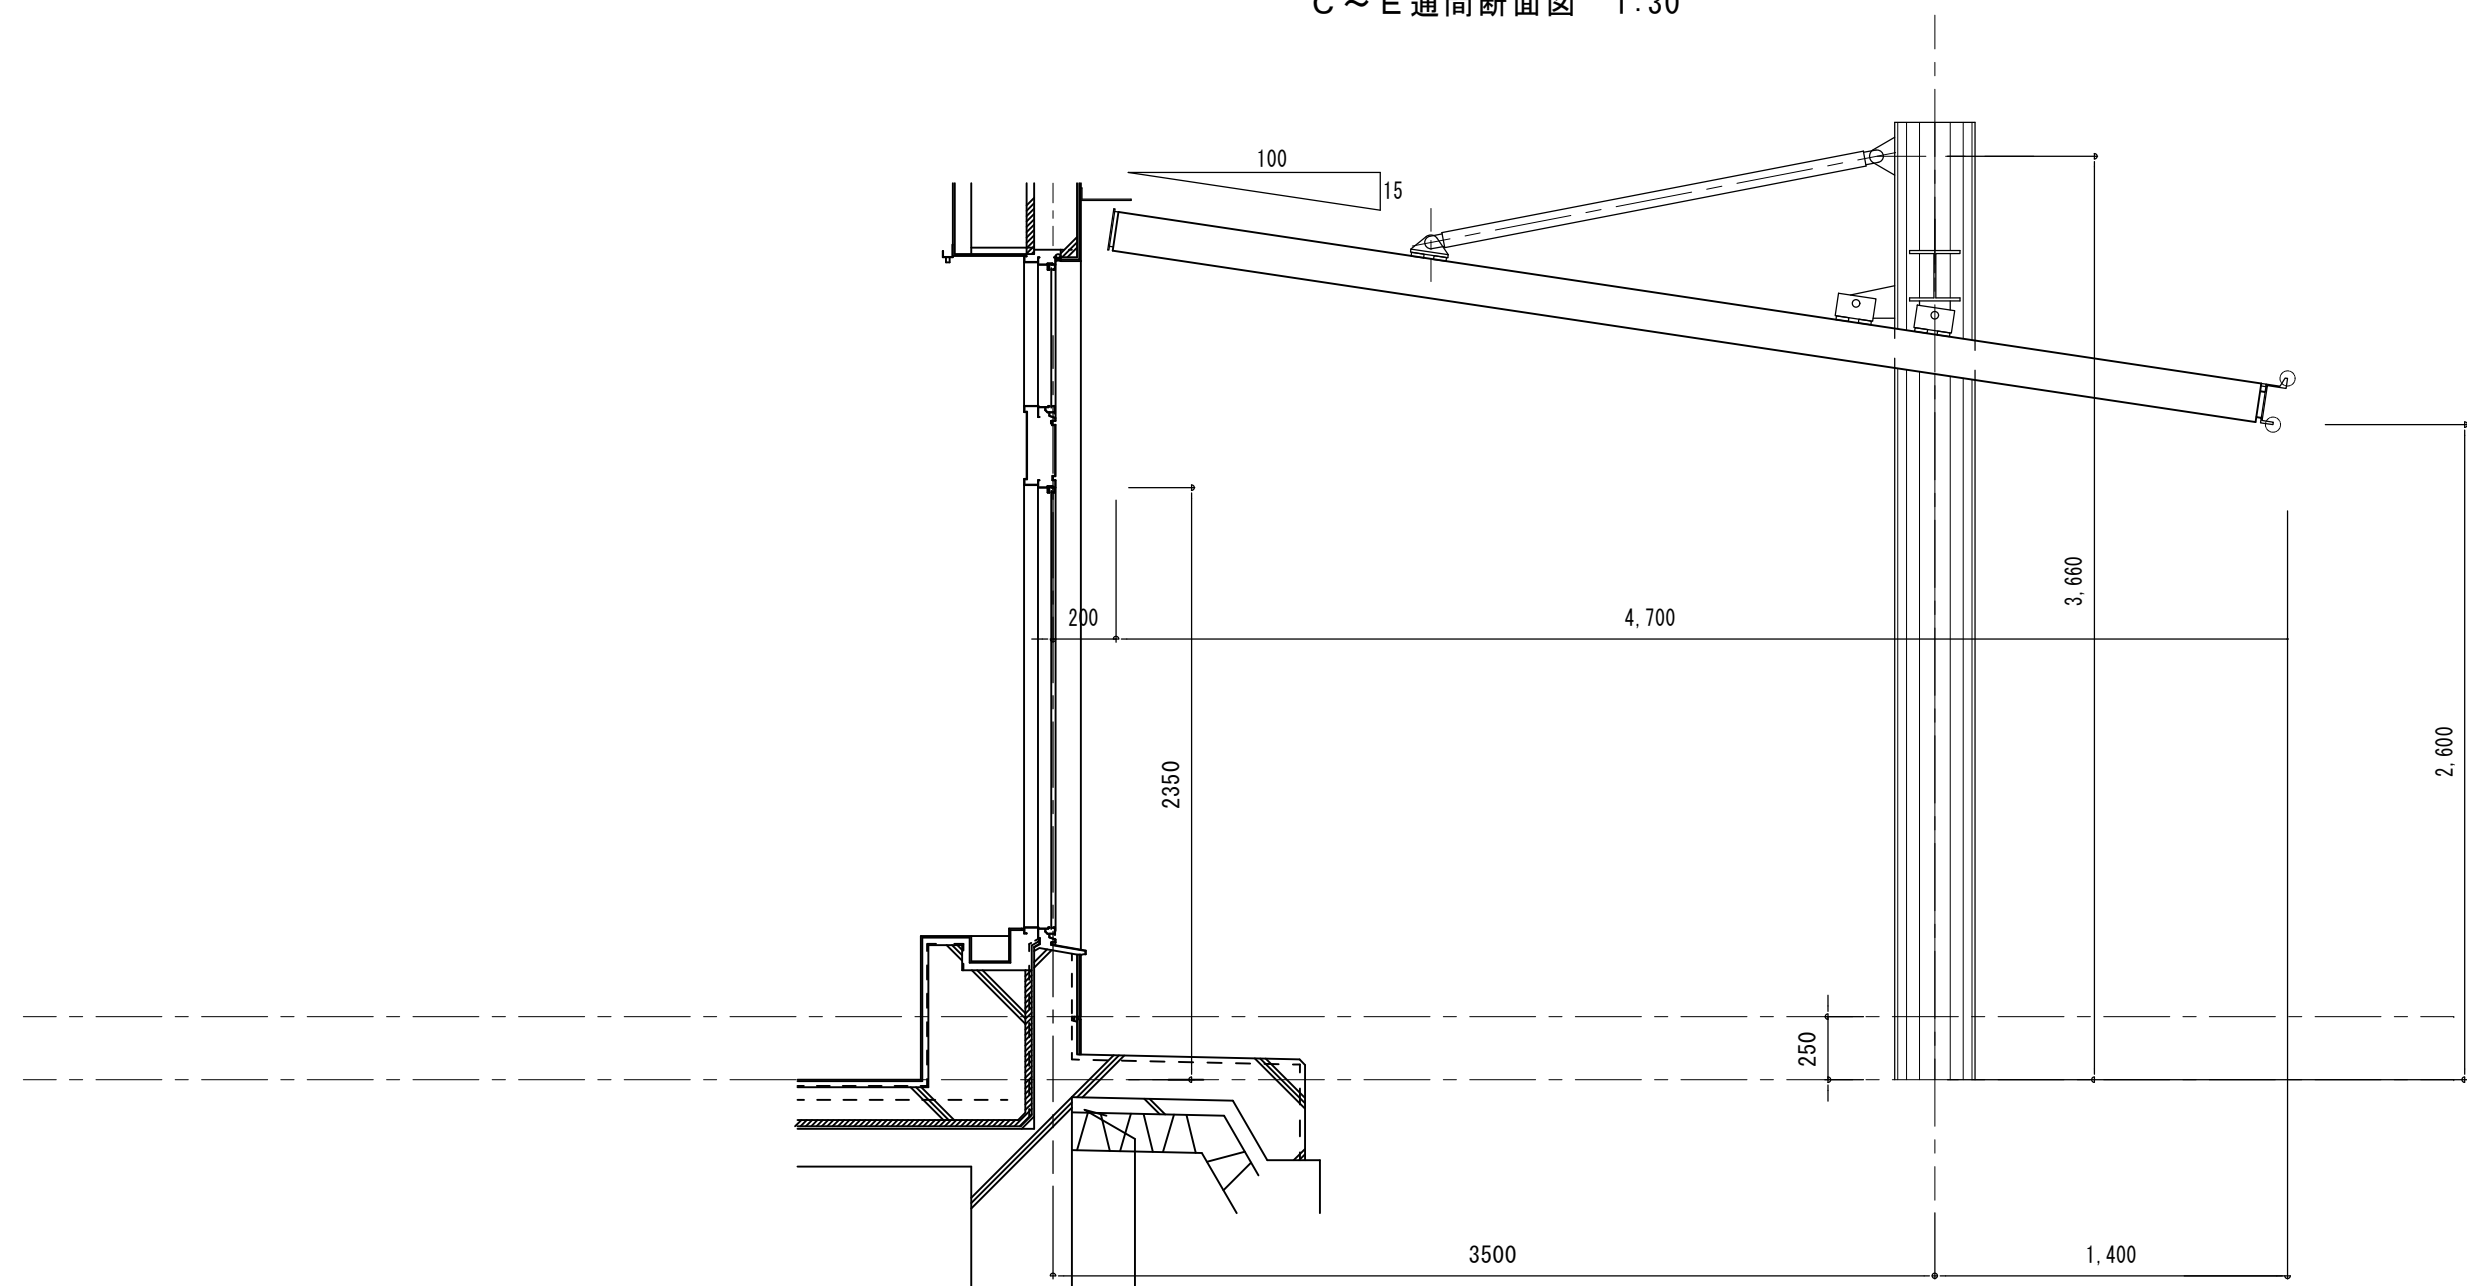


A～B通間断面図 1:30

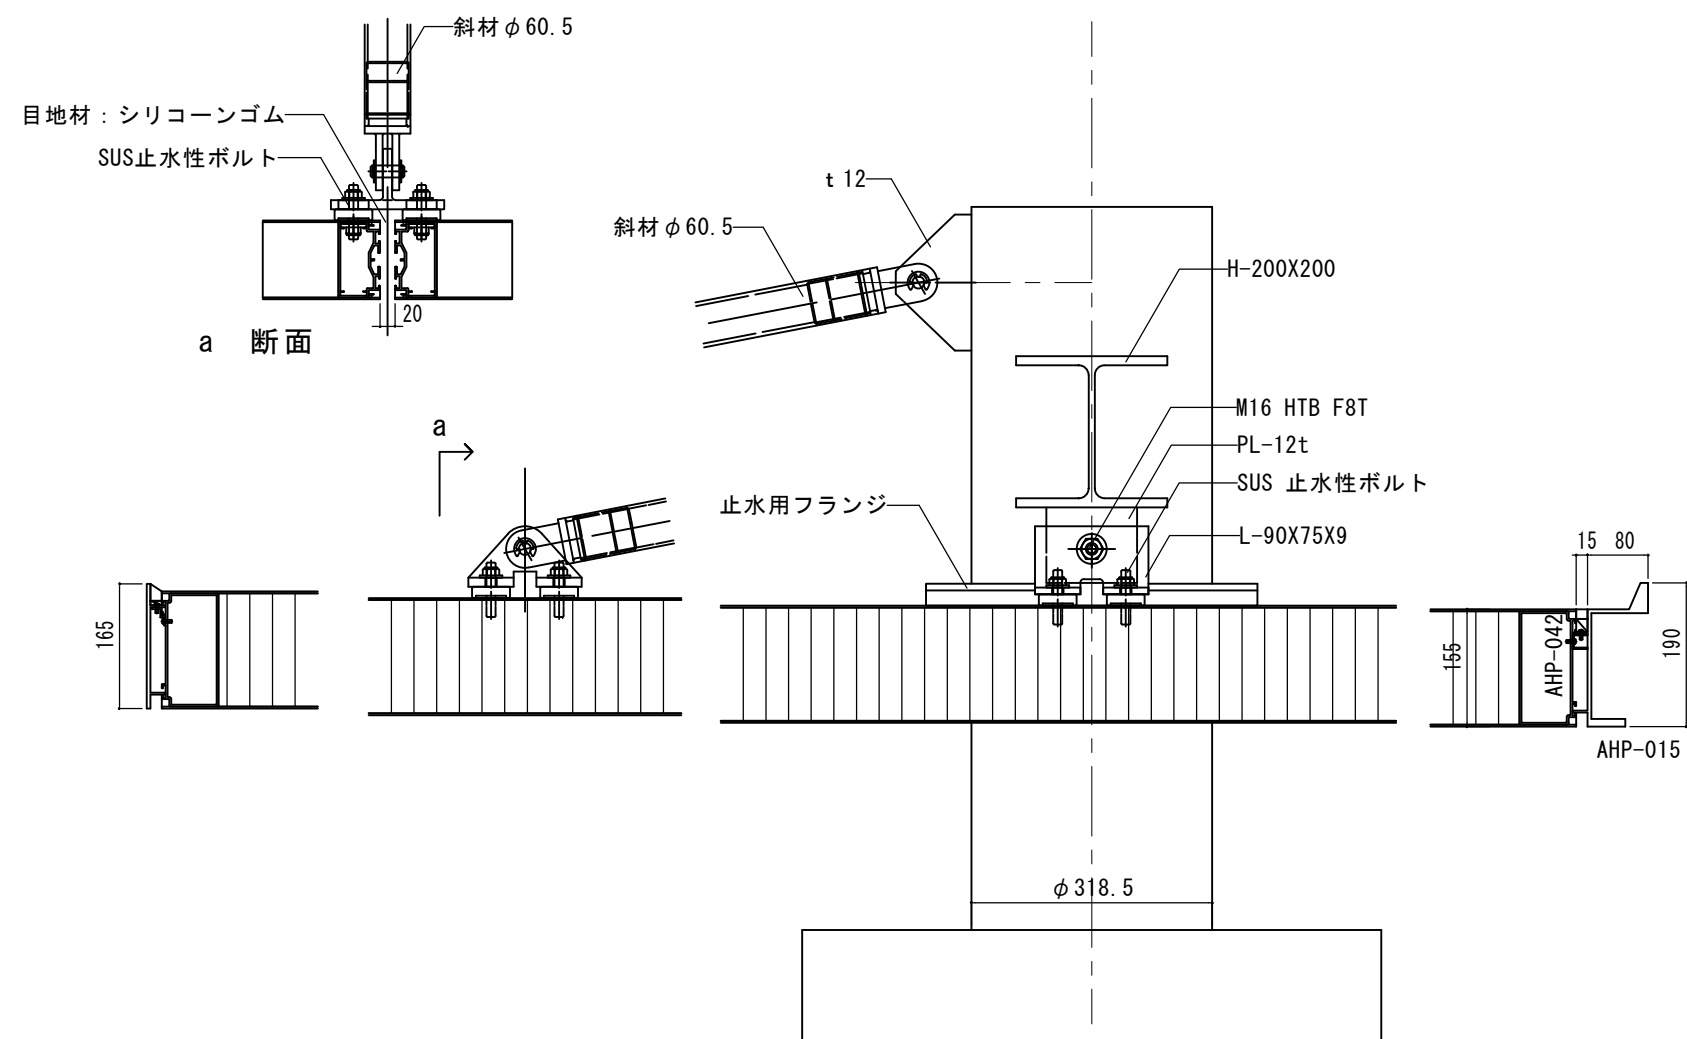



部分詳細 1:10

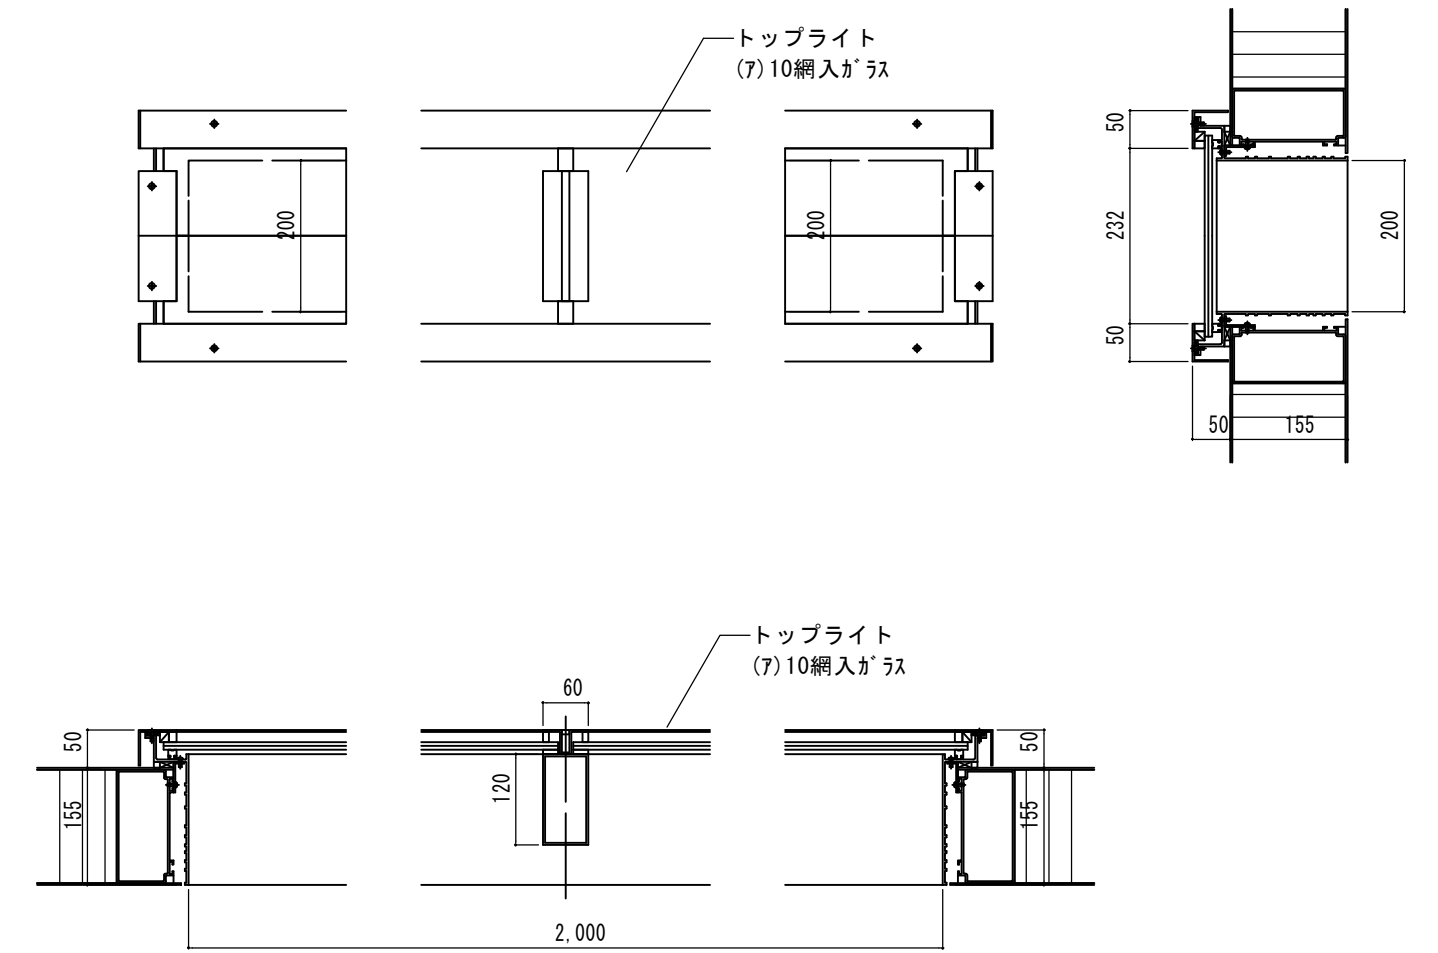

トップライト部分詳細 1:10

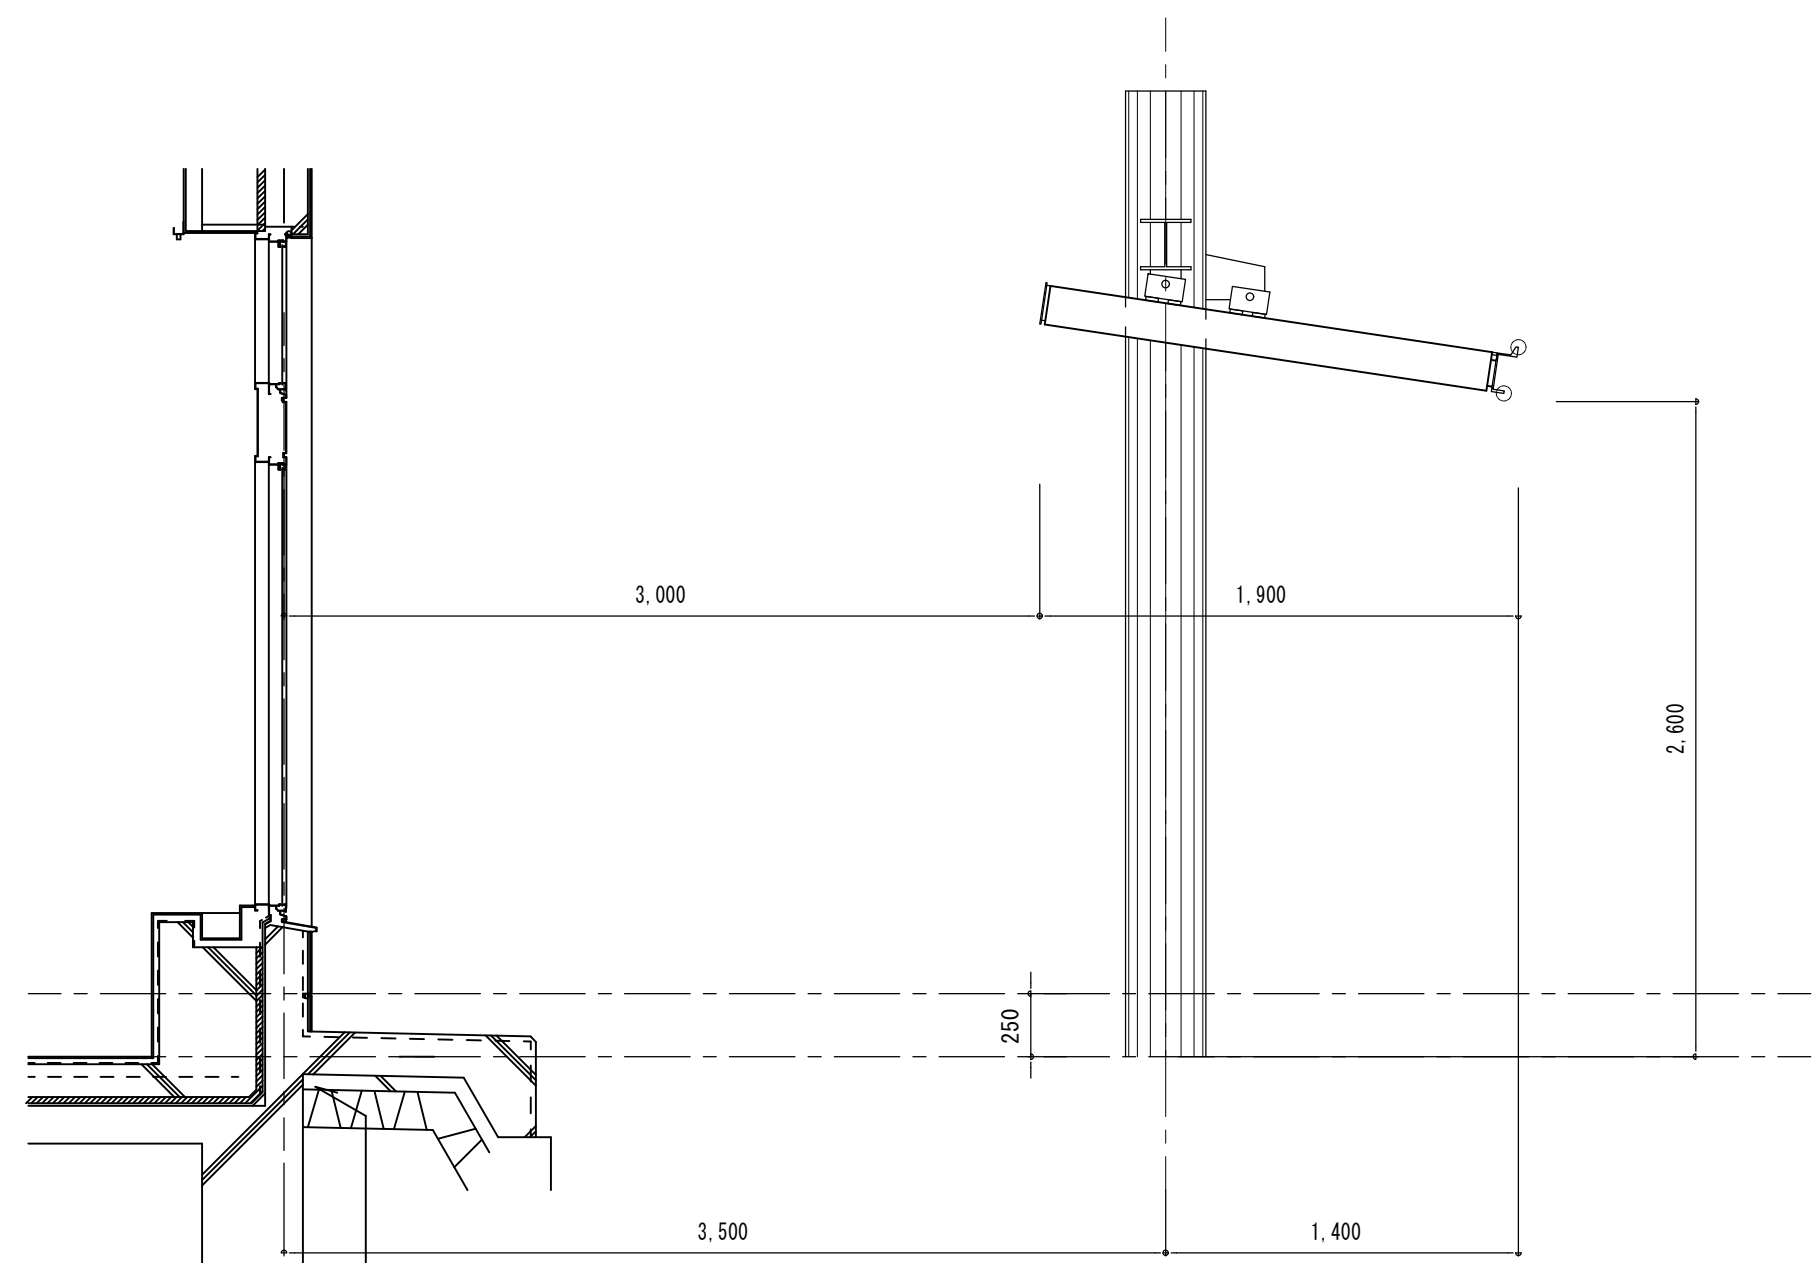

G～I通間断面図 1:30

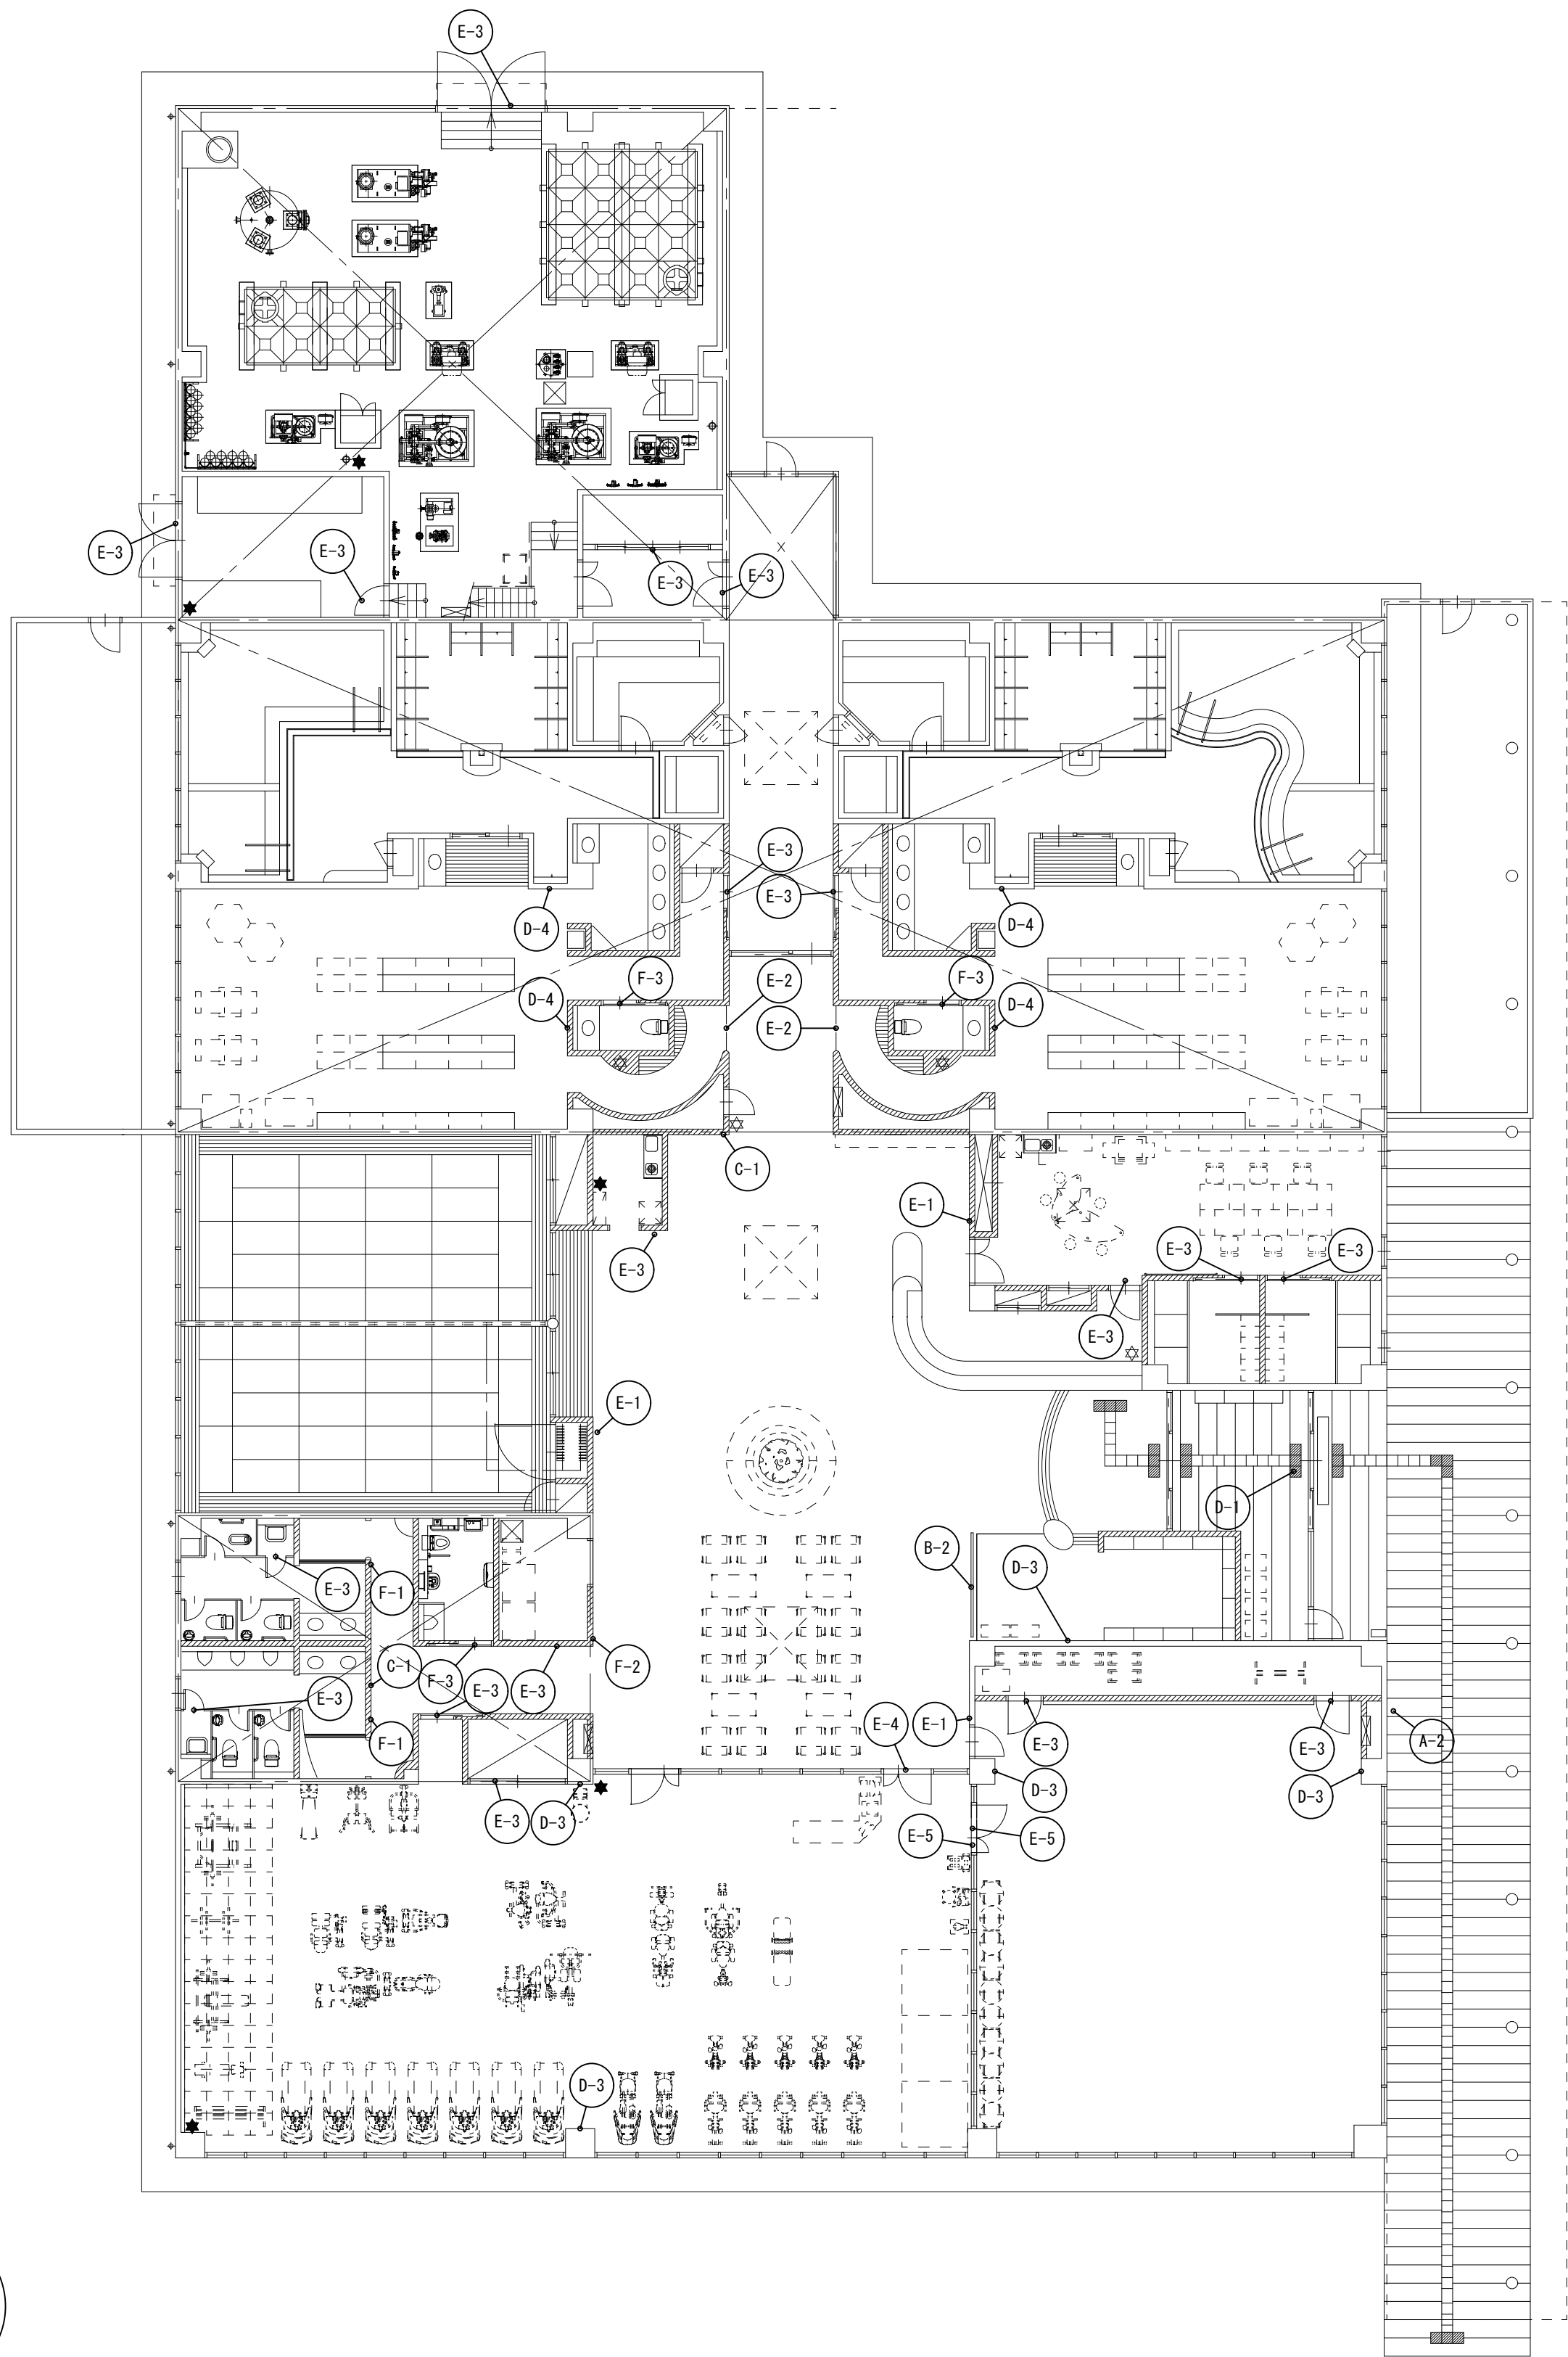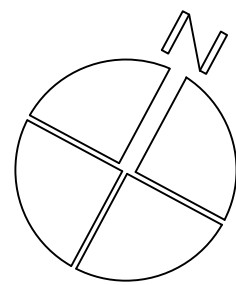

■数量リスト

区分	凡例	種類	製品名	F1	合計	備考
外構	A-2	施設名称（壁付）	HC-T001	1	1	
案内	B-2	フロア案内	HC-T101	1	1	
誘導	C-1	平付	HC-05112X	2	2	
利用	D-1	スタンドサイン	HC-04300S	1	1	
	D-3	説明表示	HC-05053F	5	5	
	D-4	説明表示	HC-T301	4	4	
室名	E-1	平付	HC-05112X	3	3	
	E-2	のれん	HC-T401	2	2	
	E-3	ﾊﾞｯｸﾀｰﾄﾞ	HC-T049	18	18	
	E-4	ｼｰﾄ	HC-T402	1	1	
	E-5	ｼｰﾄ	HC-T403	2	2	
ピクト	F-1	平付	HC-05112X	2	2	
	F-2	突出	HC-05022FV	1	1	
	F-3	ｼｰﾄ	HC-T501	3	3	
その他	I-1	衝突防止サイン	HC-T801			別紙建具表参照












一級建築士事務所
株式会社 横須賀満夫建築設計事務所
一級建築士登録第45474 横須賀満夫

承認 設計 担当
山本

縮尺 1:150
設計年月日

工事名称 糸魚川市健康づくりセンター建築工事
図面名称 サインキープラン

凡例	A-1	外構	施設名称（自立）	HC-97071	1/30	数量	1	凡例	A-2	外構	施設名称（壁付）	HC-T001	1/10	数量	1	凡例	A-3	外構	自転車表示	HC-T002	1/5	数量	1
外観詳細図 S=1/3 断面詳細図 S=1/3 表示基板／t1.5ステンレス鋼板、ヘアライン仕上 支柱／75x45x2.3角鋼管、錆止め塗装 ベースプレート／t12鋼板、錆止め塗装 リブプレート／t6.0鋼板、錆止め塗装 化粧材／アルミ押出形材、着色アルマイト（ブラック） ※アンカー以外のビス類は全てステンレス製とする。								断面詳細図 S=1/1 本体／t3.0 ステンレス切文字、合成樹脂焼付塗装仕上 表示内容／『糸魚川 健康づくりセンター』12文字程度 取付方法／スタッドボルトにて固定 ※書体・W寸法等は打ち合わせによる。								断面詳細図 S=1/1 表示基板／t5.0 アルミ板、合成樹脂焼付塗装仕上 取付方法／スタッドボルトにて固定 表示方法／シートレター							
凡例	B-1	案内	フロア案内	HC-05097F	1/30	数量	1	凡例	B-2	案内	フロア案内	HC-T101	1/20	数量	1	凡例	C-1	誘導	平付	HC-05112X	1/20	数量	2
A-A断面図 S=1/1 本体／アルミ押出形材（アルマイトシルバー、クリア塗装） フレーム／アルミ押出形材（アルマイトシルバー、クリア塗装） 表示基板／t1.5 PET板（クリア、片面マット） ビスキャップ／EVA成形品（ナチュラル色） エンドフレーム／アルミ押出形材（アルマイトシルバー、クリア塗装） 壁固定／ナベタッピンネジ（呼び4） 躯体の状況に応じた固定方法とすること。 ※表示基板の取外しは専用キーを使用します。 表示方法／裏面：インクジェットシート貼り 表面：インクジェットシート カット貼り シートレター								A-A断面図 S=1/1 本体／アルミ押出形材（アルマイトシルバー、クリア塗装） フレーム／アルミ押出形材（アルマイトシルバー、クリア塗装） 表示基板／t1.5 PET板（クリア、片面マット） ビスキャップ／EVA成形品（ナチュラル色） エンドフレーム／アルミ押出形材（アルマイトシルバー、クリア塗装） 壁固定／ナベタッピンネジ（呼び4） 躯体の状況に応じた固定方法とすること。 ※表示基板の取外しは専用キーを使用します。 ※パネル仕切り位置は表示内容によって上下する場合があります。 表示方法／裏面：インクジェットシート貼り 表面：インクジェットシート カット貼り シートレター								A-A断面図 S=1/1 本体／アルミ押出形材（アルマイトシルバー、クリア塗装） フレーム／アルミ押出形材（アルマイトシルバー、クリア塗装） 表示基板／t1.5 PET板（クリア、片面マット） ビスキャップ／EVA成形品（ナチュラル色） エンドフレーム／アルミ押出形材（アルマイトシルバー、クリア塗装） 壁固定／ナベタッピンネジ（呼び4） 躯体の状況に応じた固定方法とすること。 ※表示基板の取外しは専用キーを使用します。 ※パネル仕切り位置は表示内容によって上下する場合があります。 表示方法／裏面：インクジェットシート貼り 表面：インクジェットシート カット貼り シートレター							
凡例	D-1	利用	スタンドサイン	HC-04300S	1/15	数量	1	凡例	D-2	利用	デスクサイン	HC-06002FD	1/10	数量	2	凡例	D-3	利用	説明表示	HC-05053F	1/20	数量	5
A部詳細図 S=1/3 本体／アルミ押出形材（アルマイトシルバー、クリア塗装） フレーム／アルミ押出形材（アルマイトシルバー、クリア塗装） コーナーフレーム／アルミ押出形材（アルマイトシルバー、クリア塗装） 表示基板／t1.5 PET板（クリア、片面マット） ビスキャップ／EVA成形品（ナチュラル色） エンドフレーム／アルミ押出形材（アルマイトシルバー、クリア塗装） 壁固定／ナベタッピンネジ（呼び4） 躯体の状況に応じた固定方法とすること。 ※表示基板の取外しは専用キーを使用します。 表示方法／裏面：インクジェットシート貼り 表面：インクジェットシート カット貼り シートレター								A-A断面図 S=1/2 本体／アルミ押出形材（アルマイトシルバー、クリア塗装） フレーム／アルミ押出形材（アルマイトシルバー、クリア塗装） コーナーフレーム／アルミ押出形材（アルマイトシルバー、クリア塗装） 表示基板／t1.5 PET板（クリア、片面マット） ビスキャップ／EVA成形品（ナチュラル色） エンドフレーム／アルミ押出形材（アルマイトシルバー、クリア塗装） 壁固定／ナベタッピンネジ（呼び4） 躯体の状況に応じた固定方法とすること。 ※表示基板の取外しは専用キーを使用します。 表示方法／裏面：インクジェットシート貼り 表面：インクジェットシート カット貼り シートレター								A-A断面図 S=1/1 本体／アルミ押出形材（アルマイトシルバー、クリア塗装） フレーム／アルミ押出形材（アルマイトシルバー、クリア塗装） 表示基板／t1.5 PET板（クリア、片面マット） ビスキャップ／EVA成形品（ナチュラル色） エンドフレーム／アルミ押出形材（アルマイトシルバー、クリア塗装） 壁固定／ナベタッピンネジ（呼び4） 躯体の状況に応じた固定方法とすること。 ※表示基板の取外しは専用キーを使用します。 表示方法／裏面：インクジェットシート貼り 表面：インクジェットシート カット貼り シートレター							

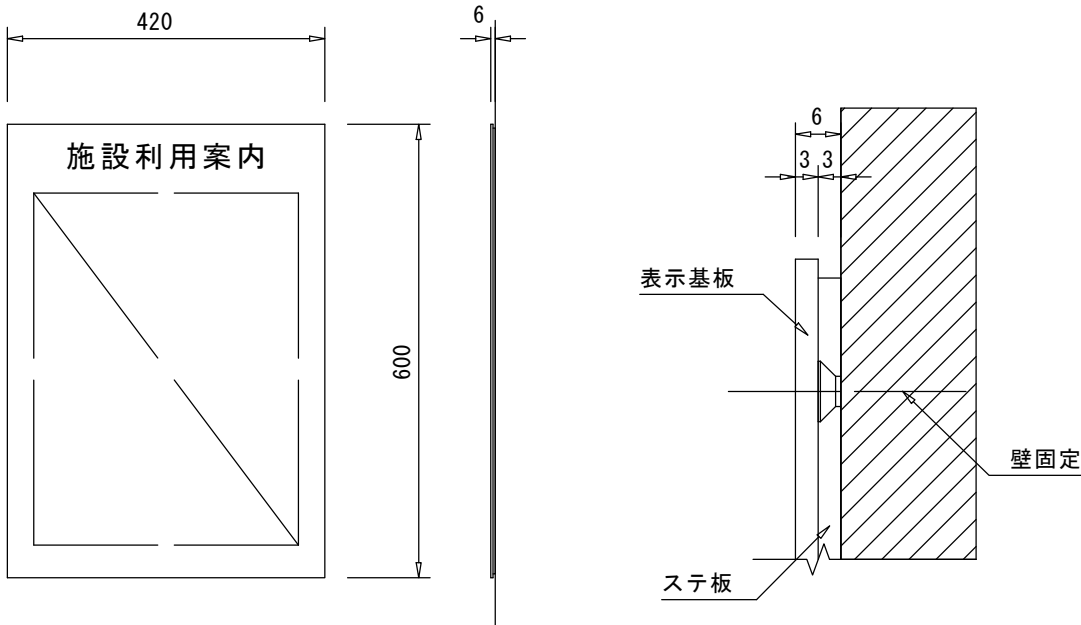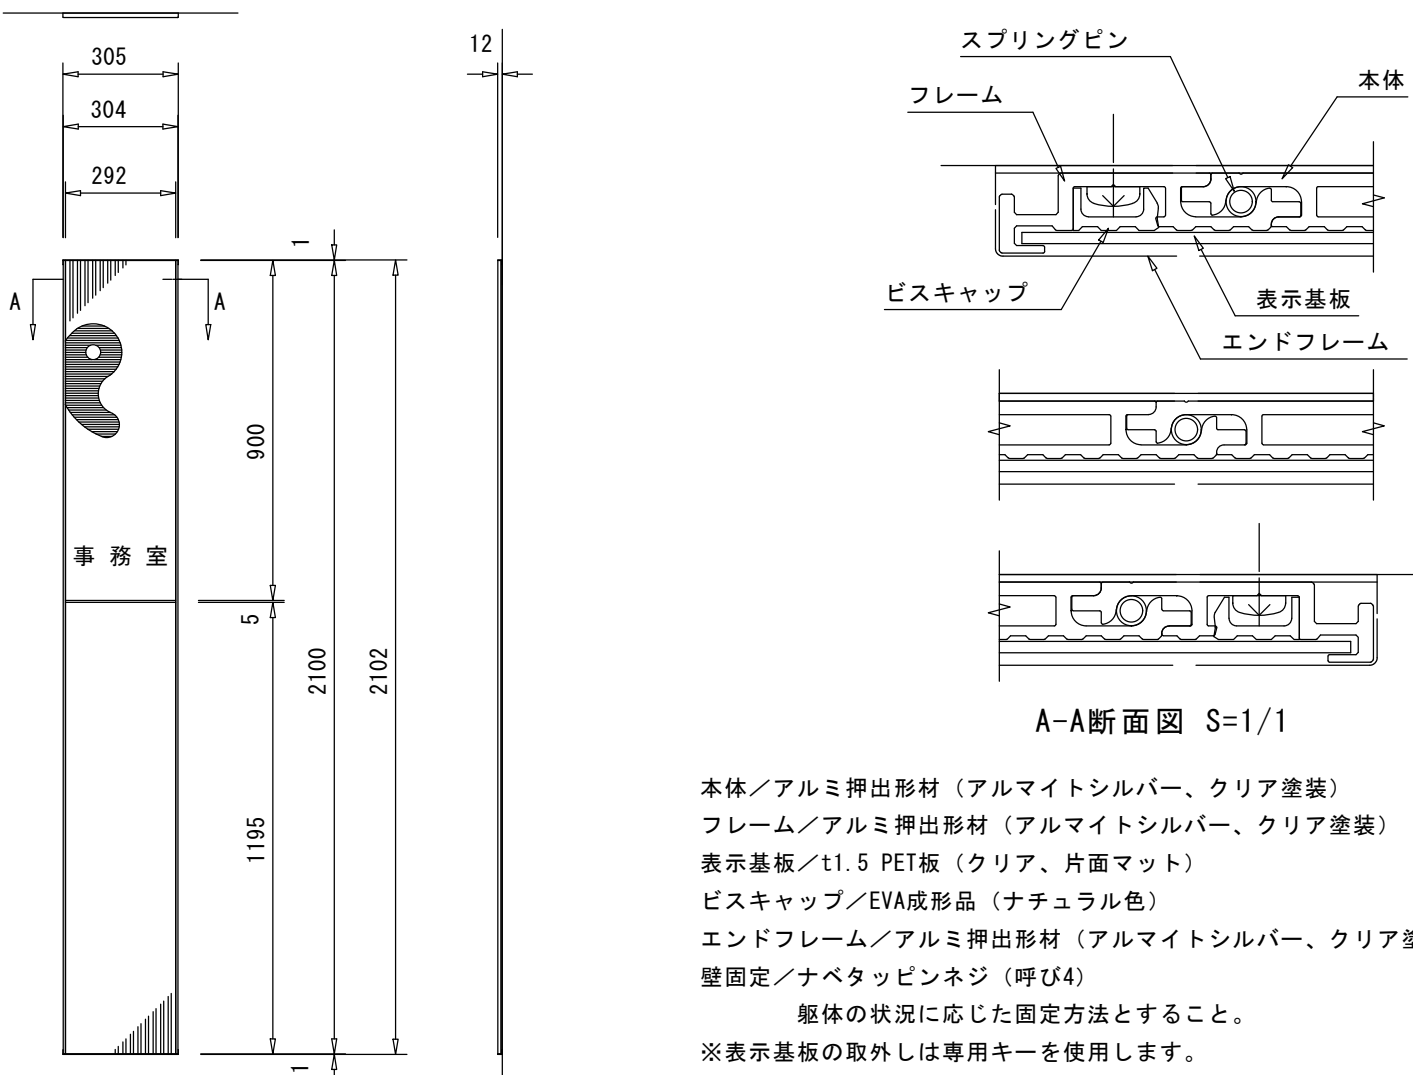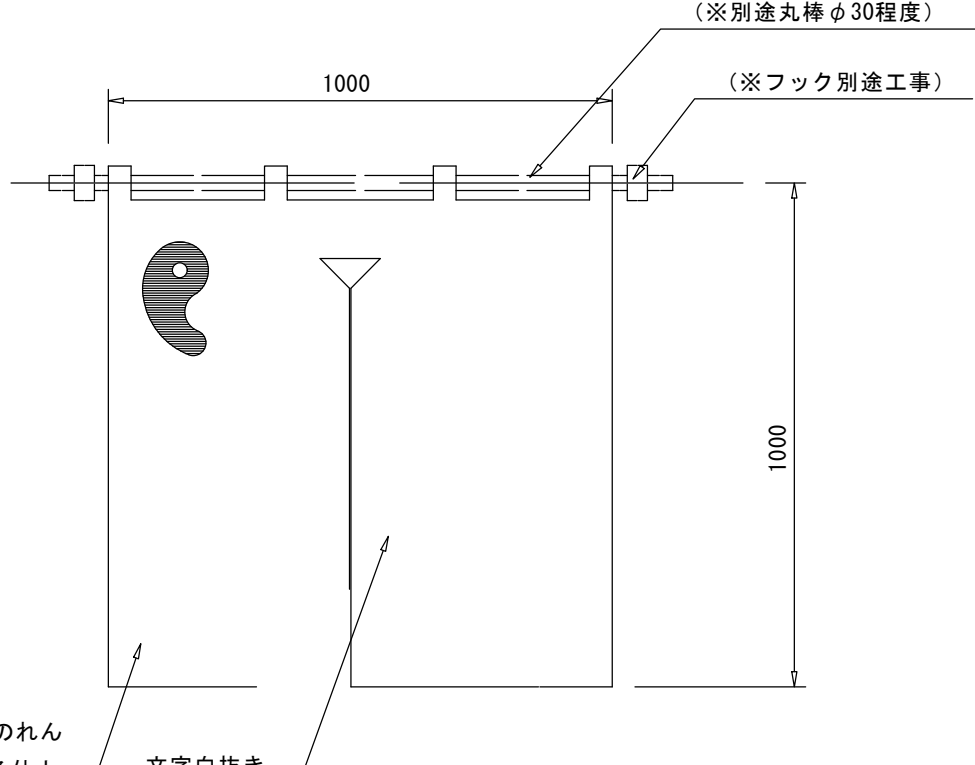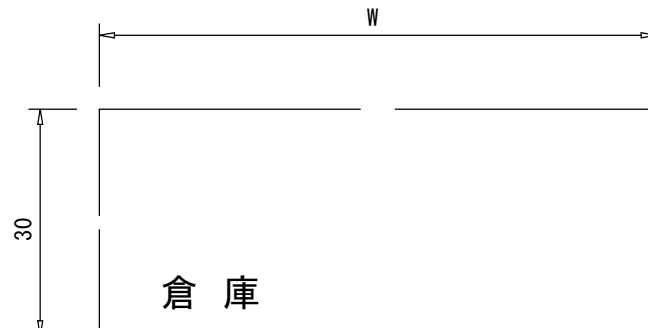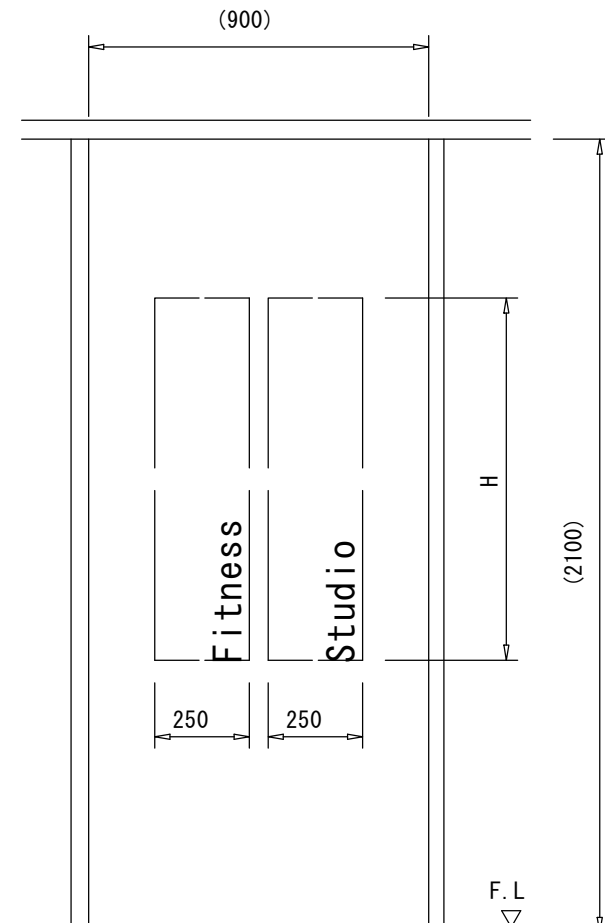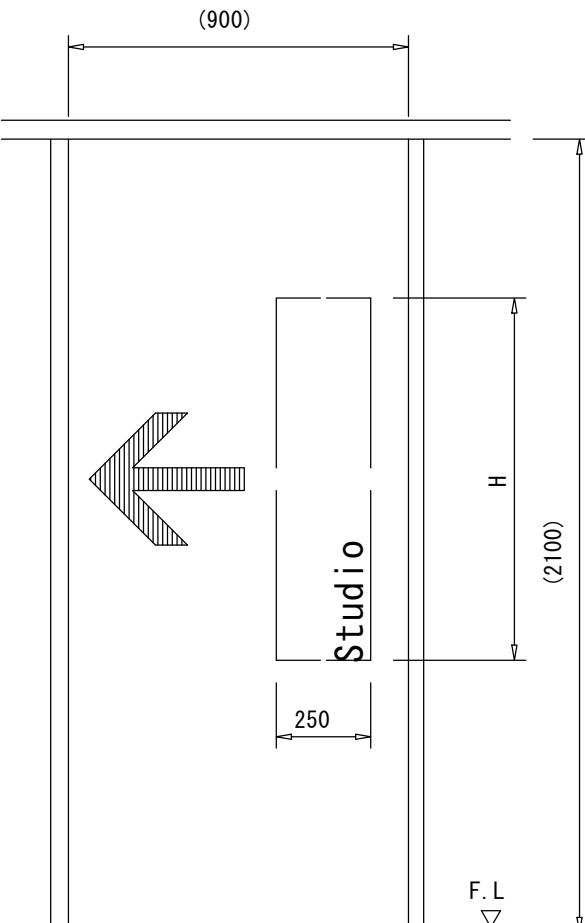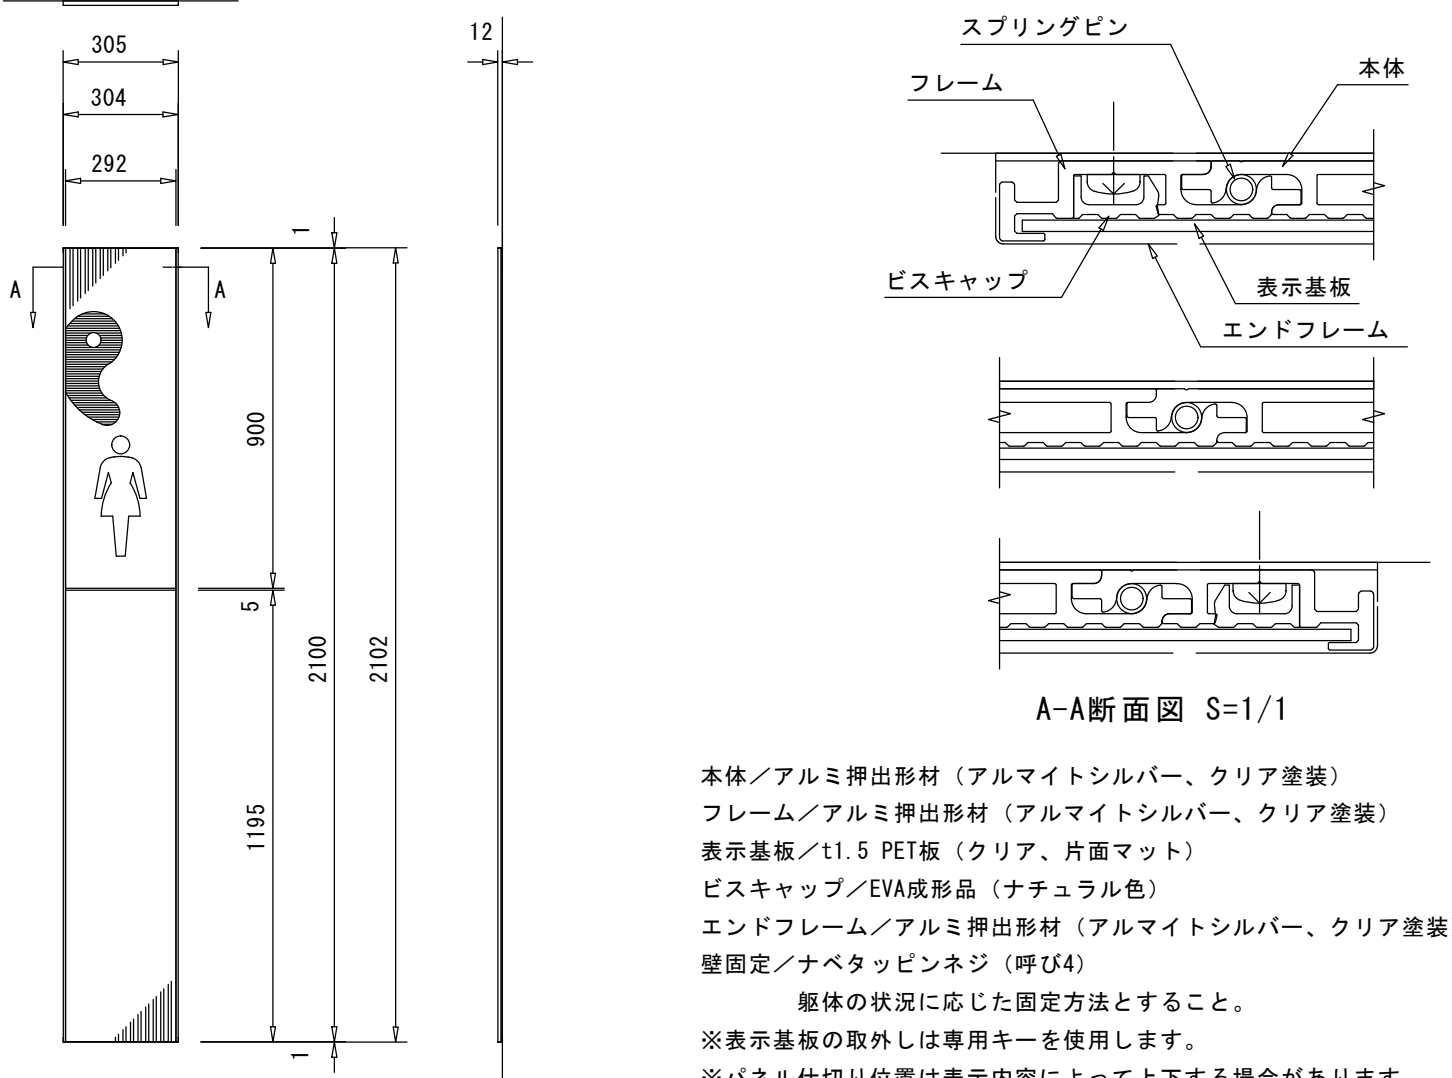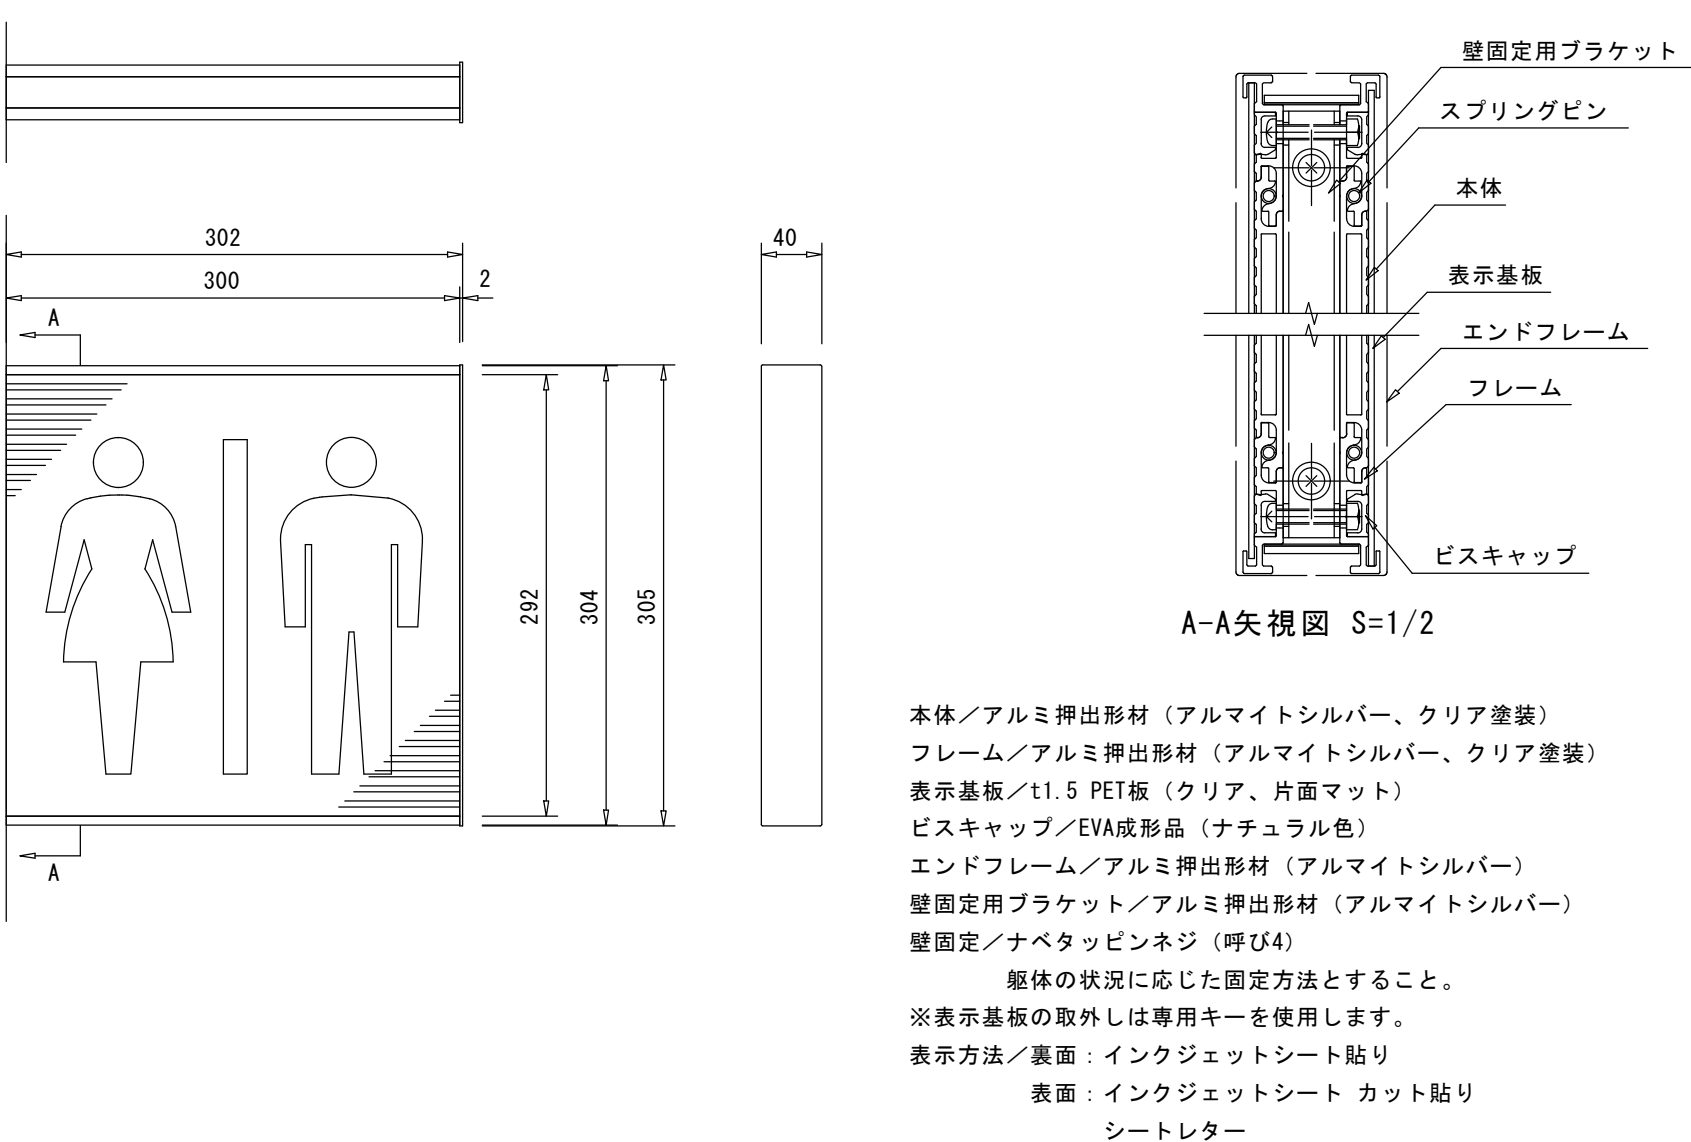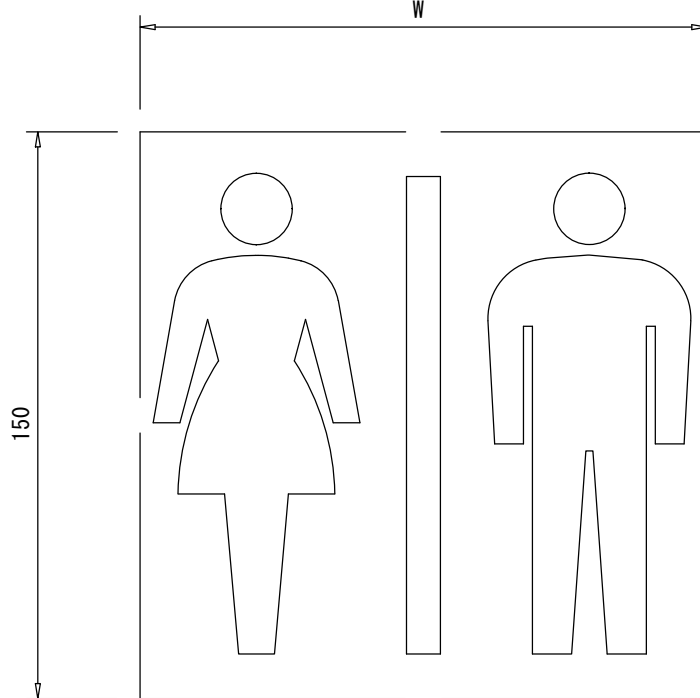凡例	D-4	利用	説明表示	HC-T301	1/10	数量	4	凡例	E-1	室名	平付	HC-05112X	1/20	数量	3	凡例	E-2	室名	のれん	HC-T401	1/15	数量	2
 表示基板／t3.0 アルミ複合板 スチ板／t3.0 アルミ複合板 ※表示基板はスチ板に接着固定 壁固定／皿タッピンネジ（呼び4） 躯体の状況に応じた固定方法とすること。 表示方法／インクジェットシート貼り （端部巻き込み）								 本体／アルミ押出形材（アルマイトシルバー、クリア塗装） フレーム／アルミ押出形材（アルマイトシルバー、クリア塗装） 表示基板／t1.5 PET板（クリア、片面マット） ビスキャップ／EVA成形品（ナチュラル色） エンドフレーム／アルミ押出形材（アルマイトシルバー、クリア塗装） 壁固定／ナベタッピンネジ（呼び4） 躯体の状況に応じた固定方法とすること。 ※表示基板の取外しは専用キーを使用します。 ※パネル仕切り位置は表示内容によって上下する場合があります。 表示方法／裏面：インクジェットシート貼り 表面：インクジェットシート カット貼り シートレター															
凡例	E-3	室名	バックヤード	HC-T049	1/1	数量	18	凡例	E-4	室名	シート	HC-T402	1/20	数量	1	凡例	E-5	室名	シート	HC-T403	1/20	数量	2
 本体／シートレター ※表示内容・W寸法は打ち合わせによる。								 ベース／インクジェットシート裏面貼り（透明） 文字／シートレター表貼り ※表示内容、H寸法、（ ）寸法は打合せによる。								 ベース／インクジェットシート裏面貼り（透明） 文字／シートレター表貼り ※表示内容、H寸法、（ ）寸法は打合せによる。							
凡例	F-1	ビクト	平付	HC-05112X	1/20	数量	2	凡例	F-2	ビクト	突出	HC-05022FV	1/5	数量	1	凡例	F-3	ビクト	シート	HC-T501	1/3	数量	3
 本体／アルミ押出形材（アルマイトシルバー、クリア塗装） フレーム／アルミ押出形材（アルマイトシルバー、クリア塗装） 表示基板／t1.5 PET板（クリア、片面マット） ビスキャップ／EVA成形品（ナチュラル色） エンドフレーム／アルミ押出形材（アルマイトシルバー、クリア塗装） 壁固定／ナベタッピンネジ（呼び4） 躯体の状況に応じた固定方法とすること。 ※表示基板の取外しは専用キーを使用します。 ※パネル仕切り位置は表示内容によって上下する場合があります。 表示方法／裏面：インクジェットシート貼り 表面：インクジェットシート カット貼り シートレター								 本体／アルミ押出形材（アルマイトシルバー、クリア塗装） フレーム／アルミ押出形材（アルマイトシルバー、クリア塗装） 表示基板／t1.5 PET板（クリア、片面マット） ビスキャップ／EVA成形品（ナチュラル色） エンドフレーム／アルミ押出形材（アルマイトシルバー） 壁固定用ブラケット／アルミ押出形材（アルマイトシルバー） 壁固定／ナベタッピンネジ（呼び4） 躯体の状況に応じた固定方法とすること。 ※表示基板の取外しは専用キーを使用します。 表示方法／裏面：インクジェットシート貼り 表面：インクジェットシート カット貼り シートレター								 本体／シートレター ※表示内容・W寸法は打ち合わせによる。							
																図示		工事名称 糸魚川市健康づくりセンター建築工事		No. A-50			
																設計年月日		図面名称 サイン詳細図2					

凡例	I-1	その他	衝突防止サイン	HC-T801	1/1	数量	8												
						総長約70m													
50 1200 F.L ▽ 本体ノシートレター ※表示内容は打合せによる。								■サイン表示仕様 1) 表示方法 各製品図に指定無き場合、表示方法は以下を標準とする。 インクジェット…………フロア図・イラスト・文字高15ミリ以下の和文、10ミリ以下の欧文表示 シートレター…………ピクト・矢印・文字高16ミリ以上の和文、11ミリ以上の欧文表示 2) 印刷 インクジェット…………デザインから印刷までコンピューターを用いたデジタル処理にて行う。 出力紙はUVカット マットラミネート塩ビフィルムを用いること。 印刷解像度は720dpi以上とする。 校正はカラー出力された校正図にて行う。 シートレター…………シートの耐候性は、垂直使用にて5年以上とする。 3) その他 ※指示無き規格品の塗装色については各製品規格色より選定とする。（規格色以外は特注色となります。）											