


鬼舞海岸事業計画平面図

縮尺	着工年度	事業種別	海岸管理者	海岸保全区域指定	都道府県名	所管別
	昭和 年	津波・高潮	糸魚川市	昭和56年3月24日告示	新潟県	本土

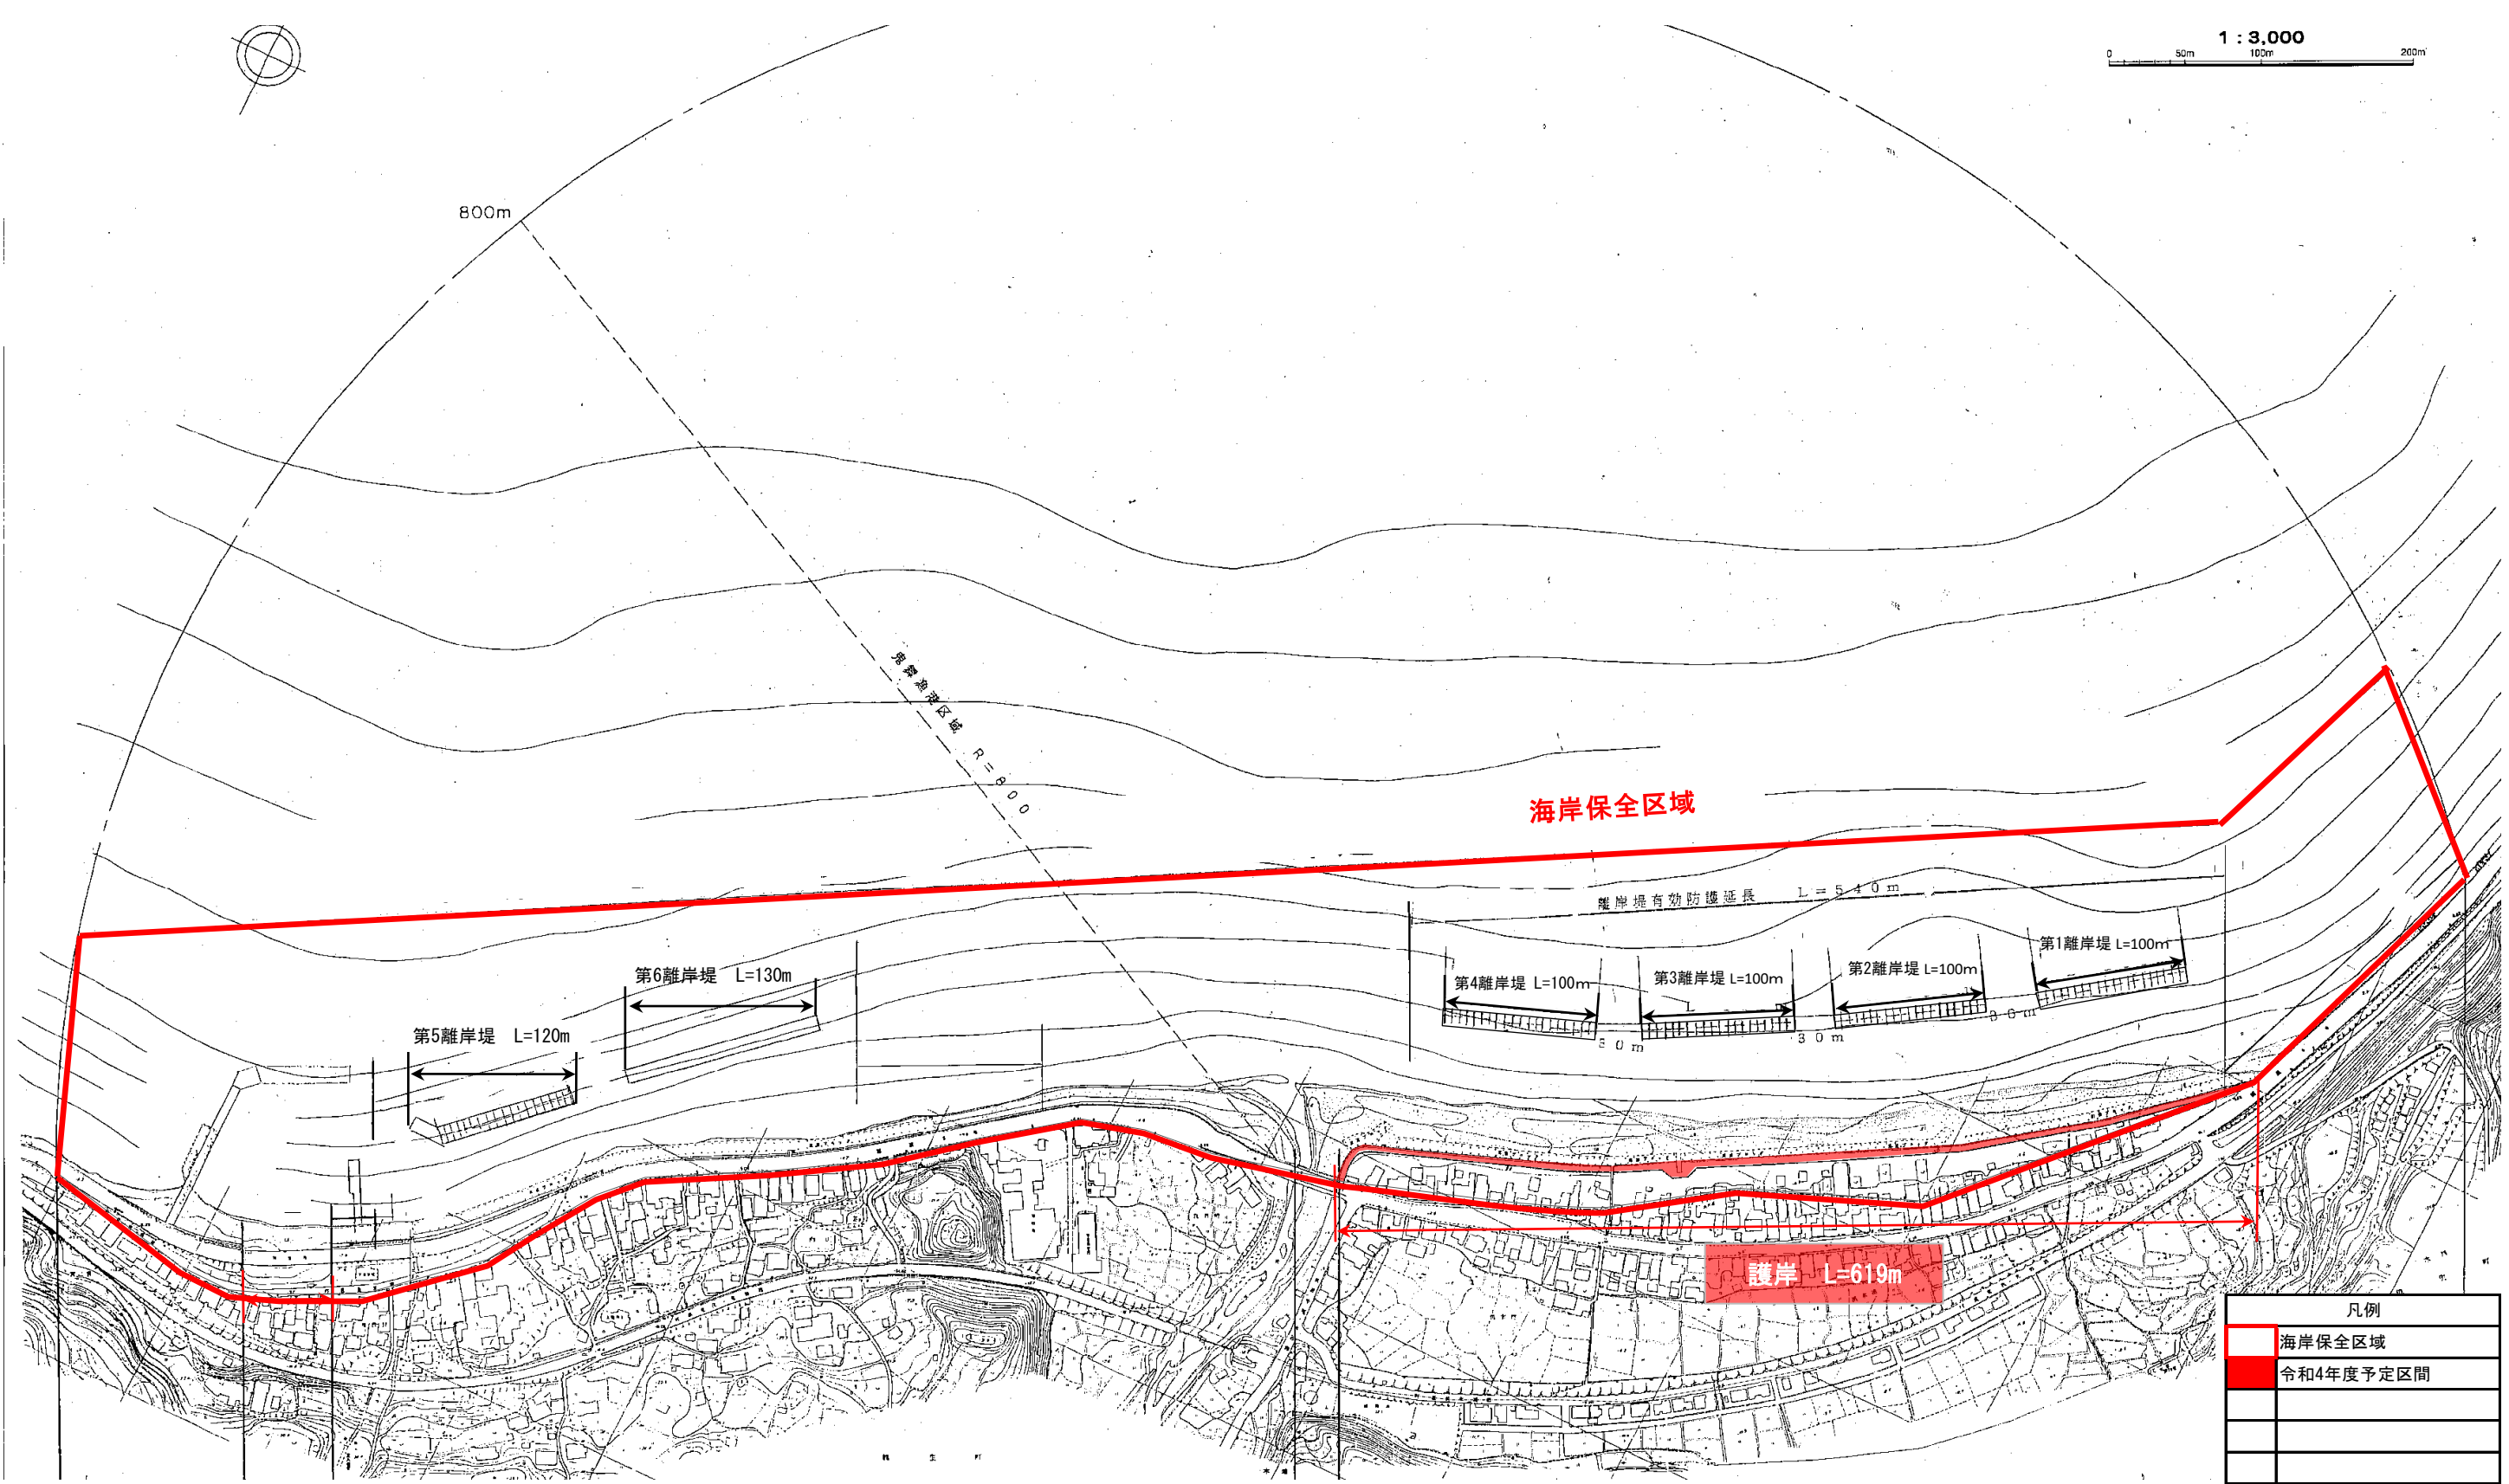

凡例	
	海岸保全区域
	令和4年度予定区間