


物品仕様書

No.	項 目	内 容
1	契約番号	第 407 号
2	品 名	壁掛型エアコン(西海地区公民館) の新品で、下記の内容を満たすもの。
3	数 量	一式
4	規 格	1 壁掛エアコン 80型 室内機／1台 室外機／1台 (1)室内機 電源 単相200V 冷房能力 7.1kw 相当 暖房能力 8.5kw 相当 室内機寸法 幅780×奥行215×高さ280mm 程度 リモコン 1台 (2)室外機 外寸寸法 幅859×奥行319×高さ709mm 程度 2 機器取付、電気工事 一式 (設置位置は、別紙図面のとおり) 電気工事 機器搬入据付 室内機は、既設吹出口を使用 冷媒配管、ドレン配管、制御 ※ 一部既設配管を再使用 配線、機器接続工事 室外機架台設置 室外機架台及び屋根は、新規設置※既存架台撤去費含む 既設品撤去・処分 既設品：天吊り型160型 室外機80～160型(架台込) 冷媒回収破壊処理 屋外配管耐候処理 化粧カバー(色は不問) ・上記は想定される作業内容です。見積にあたっては、現場確認をお願いします。 ・設置、解体、廃棄処分に必要な材料及び諸経費を含めてください。 ・エアコン設置の作業日程は、落札者との協議により決定します。 ・特定製品に係るフロン類の回収及び破壊の実施の確保等の法律に基づき適正に処分・廃棄をお願いします。
5	付属品	ワイヤレスリモコン、取扱説明書ほかメーカー標準付属品一式
6	参考銘柄	日立 RAS-AJ7125D (室内機:RAS-AJ7125D、室外機:RAC-AJ7125D)
7	同等品	可
8	納入場所	西海地区公民館調理室
9	その他	(1)組立・搬入・各種設定・接続等の費用も含め使用可能な状態での納品を前提として見積りをお願いします。 (2)同等品での見積りを希望される場合は、公告文で指定する期限までに「同等品確認申請書兼承認書」にその規格等が容易に判断できるメーカー仕様書(仕様表、寸法図など)を添付して提出してください。 ※規格に変更がない後継品の場合は、申請不要です。 (3)現場確認を希望する場合は、事前に日時を調整しますので、下記までご連絡ください。 連絡先／生涯学習課 生涯学習係 電話025-552-1511 (4)保証期間は納入完了の日から起算して1年間とします。又この期間において材質・縫製等の不良による故障・破損等の欠陥を認めた場合、その修理は無償(部品代金も含む)で対応をお願いします。
10	担当課・係	生涯学習課 生涯学習係

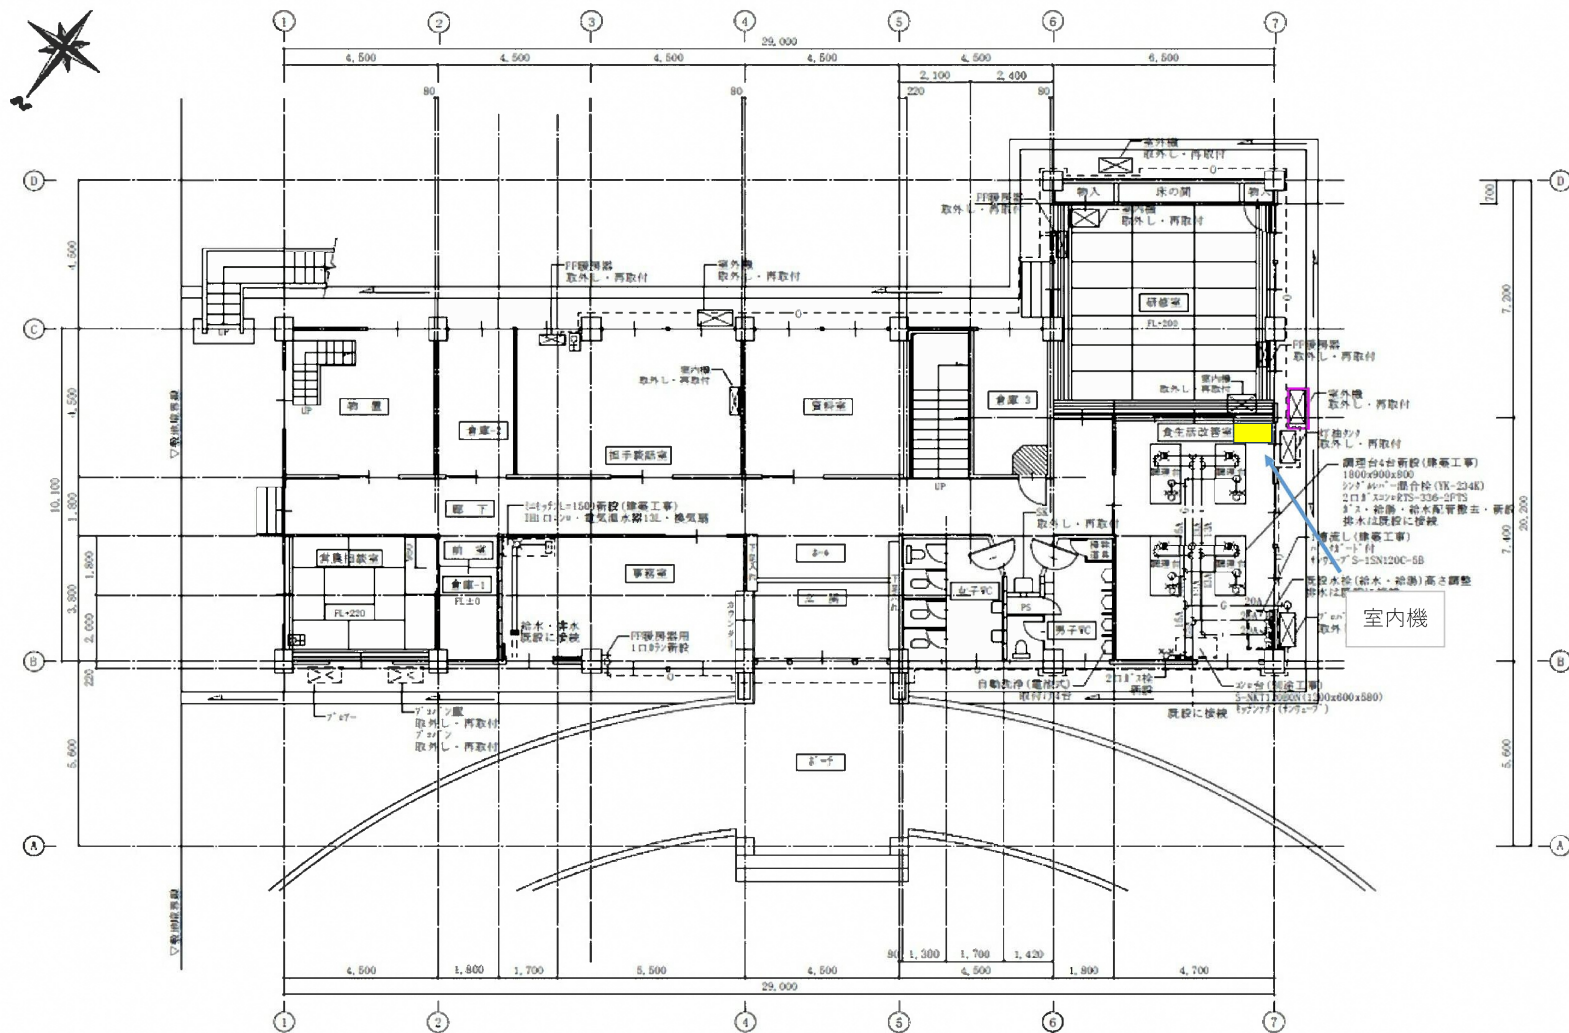

改修後 1階平面図 1/100

NISHINO ARCHITECTS & ENGINEERS, INC.
 株式会社 西野設計事務所
 1級建築士登録 80396号 西野 正
 新潟県魚沼市大町2丁目4番43号 TEL. 025-552-0316

承認 設計 担当
 (西野) (西野)

縮尺
 1/100
 設計年月日
 2015.3

工事名称 西海地区公民館改修工事
 図面名称 改修後 1階平面図

設計 図 機械

No.
 4/7