



平面図

S=1:500

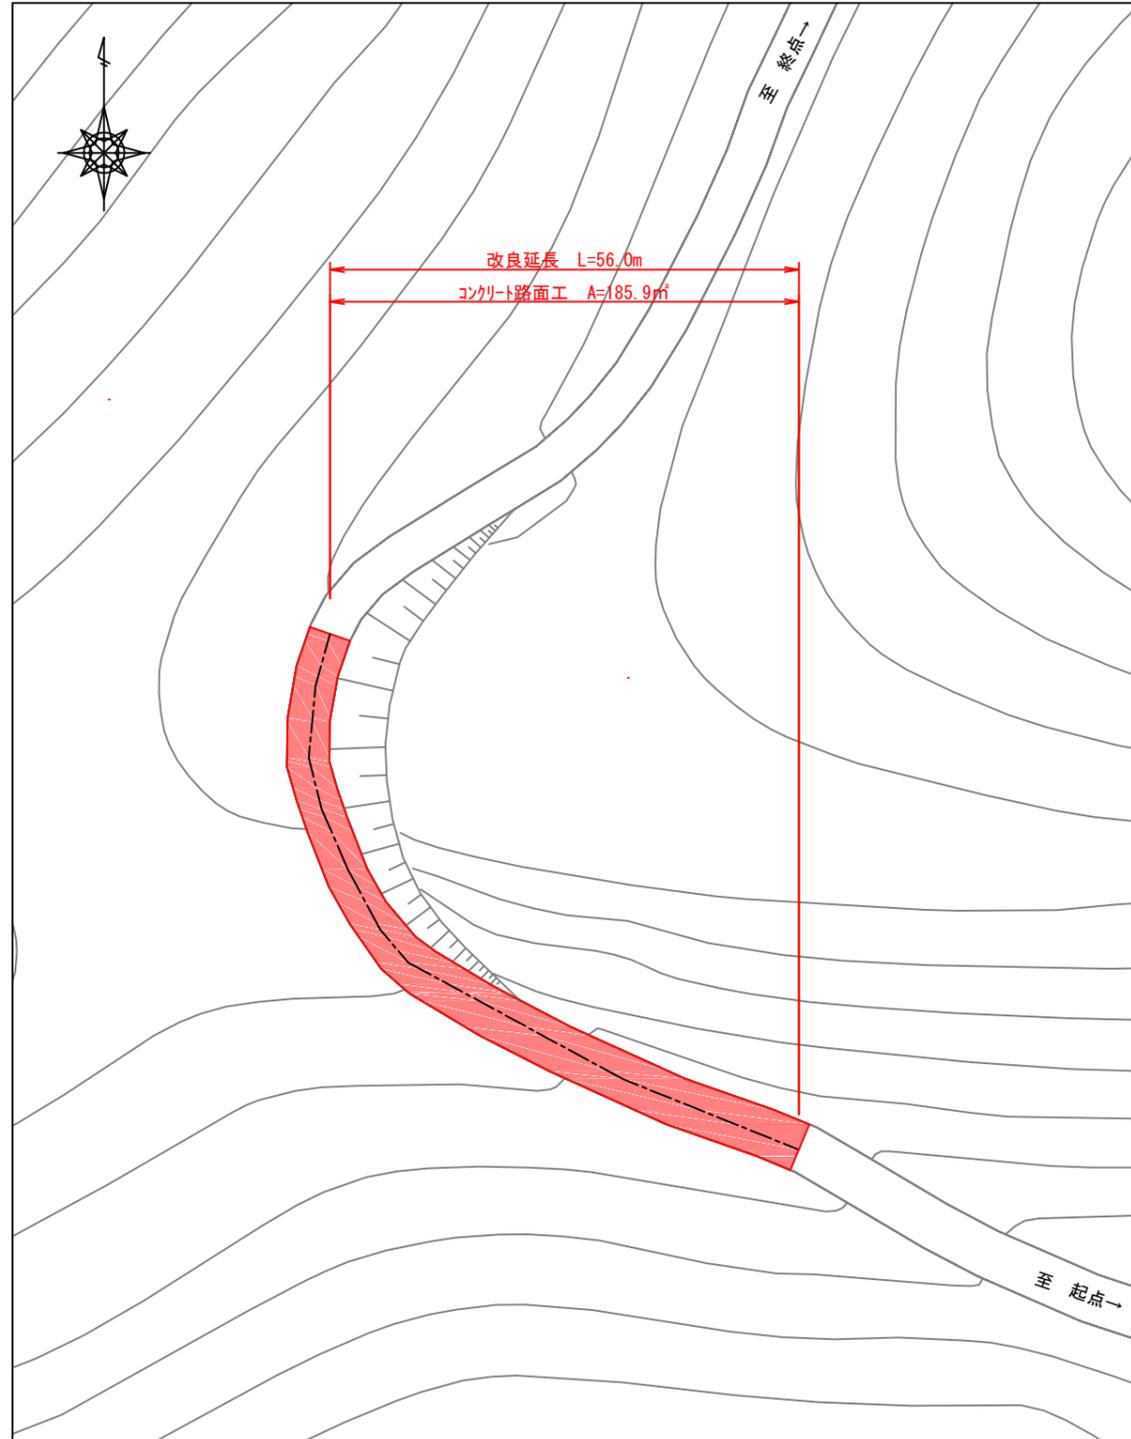


標準断面図

S=1:50

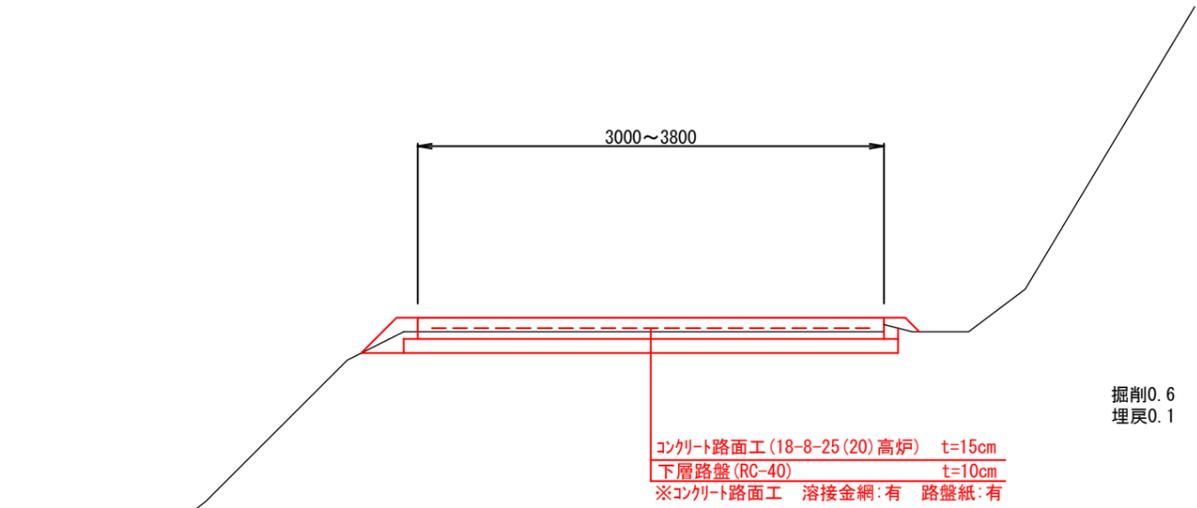


溶接金網詳細図

S=1:50

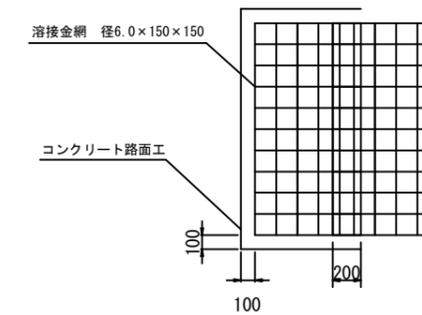

路面工寸法図

S=1:500

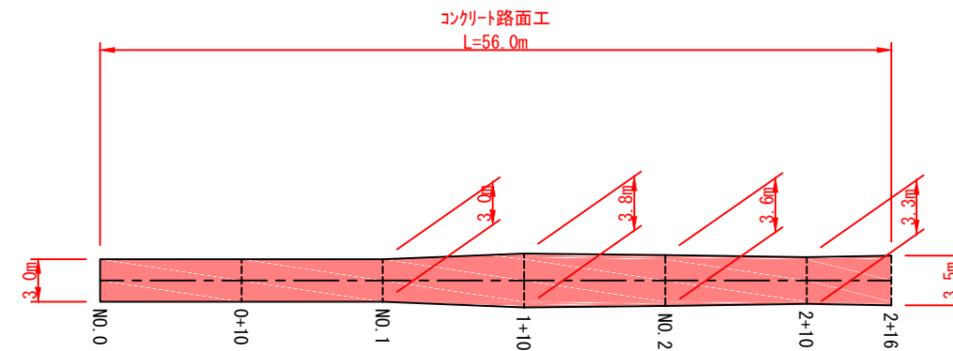

工事名	林道道山線改良工事		事業名	県単林道事業	
林道区分	管理道	級別区分	3級	設計速度	20km/h
年度	令和7年度		施工主体	糸魚川市	
名称	各記図		図面 NO	1/1	
施工地	糸魚川市	大字東中	地内	縮尺	図示