

位置図 (1/2) 縮尺 1:2500
(青海地区)




ガ水第7-3号

凡例

マンホール番号	(M2019-2-1)
【調査番号】	【53664】
『調査番号(カマ)』	『53664』

令和7年度	工事名	青海処理区 下水道管路改築 工事
処理地区名	青海処理区	
図面名称	位置図 (1/2) (青海地区)	
工事施工箇所	糸魚川市大字青海・大字須沢地内	
縮尺	1:2500	図面番号
設計年月	設計者	
新潟県糸魚川市		

位置図 (2/2) 縮尺 1:2500 (青海地区)

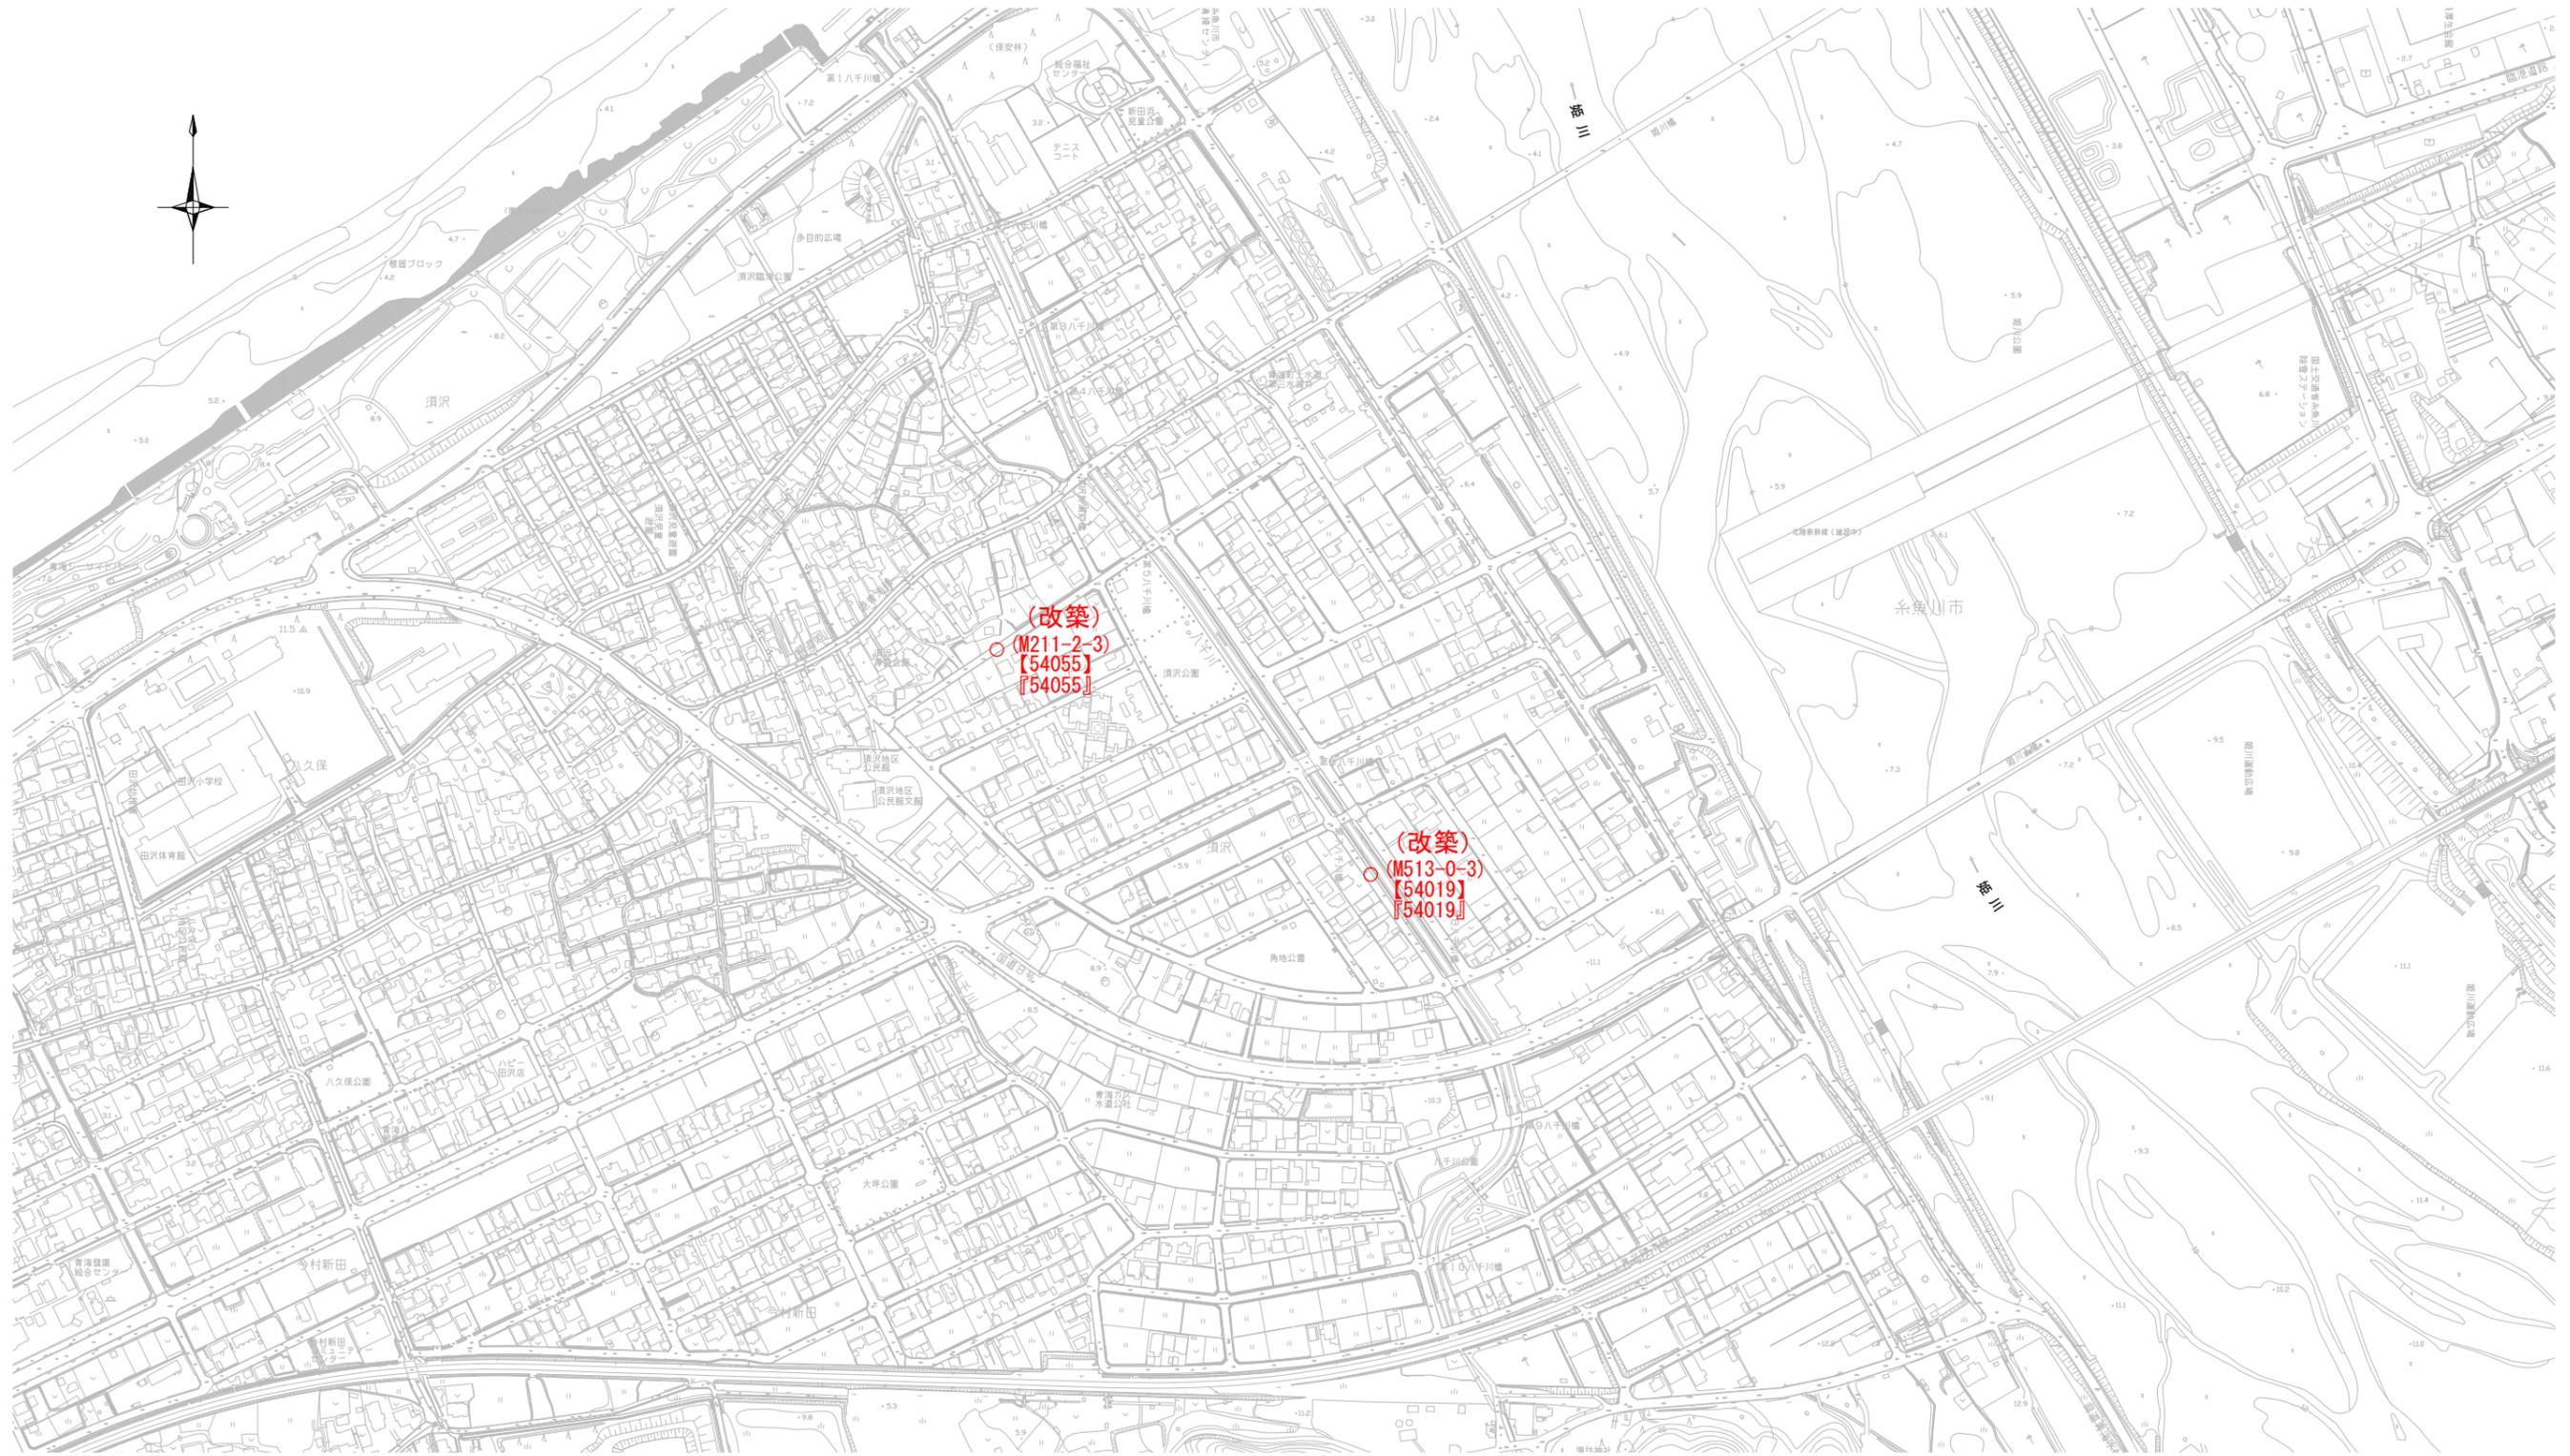

ガ水下第7-3号

凡 例

マンホール番号	(M211-2-3)
【調査番号】	【54055】
『調査番号(カマ)』	『54055』


令和7年度	工事名	青海処理区 下水道管路改築 工事
処理地区名	青海処理区	
図面名称	位置図 (2/2) (青海地区)	
工事施工箇所	糸魚川市大字青海・大字須沢地内	
縮 尺	1:2500	図面番号
設計年月		設計者
新潟県糸魚川市		

1号現場打ち及び1号組立マンホール改築更生標準図


縮尺 1:20

(青 海 地 区)


平面図

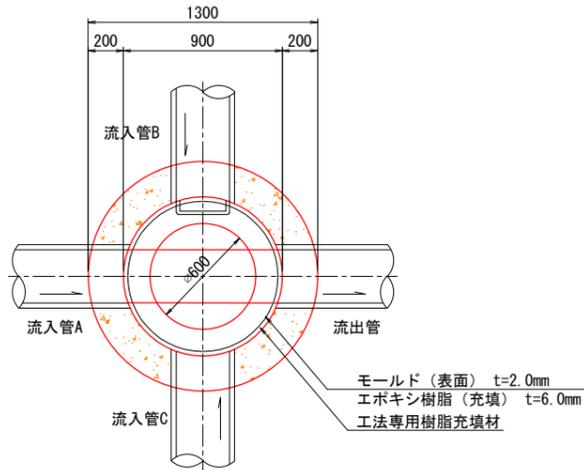

改築更生断面詳細図

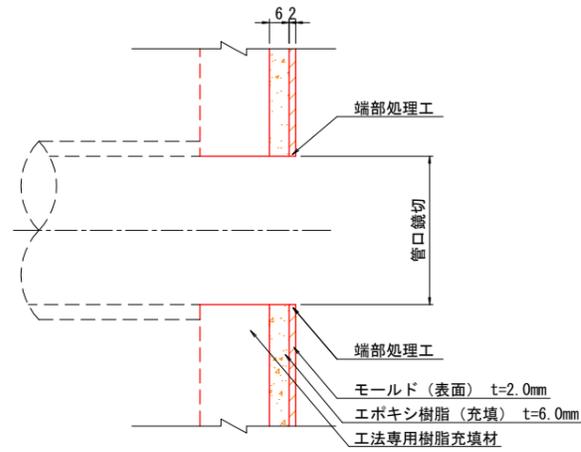

断面図

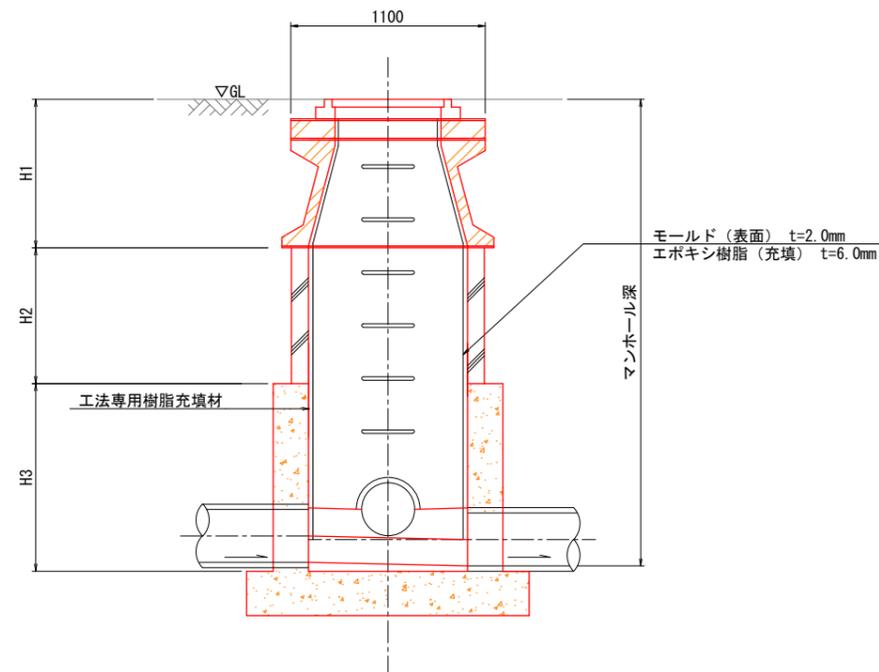

H1 : 地盤高から斜壁まで
H2 : 直壁(組立)
H3 : 直壁(現場打ち)

マンホール番号 【調査番号】 〔調査番号(年月)〕	マンホール深 (m)	流出管 管種 管径(mm)	地盤高 (m)	H1 (m)	H2 (m)	H3 (m)	流入管																
							A				B				C								
							管種 管径(mm)	管底高 GL-(m)	副管管種 管径(mm)	副管高 GL-(m)	管種 管径(mm)	管底高 GL-(m)	副管管種 管径(mm)	副管高 GL-(m)	管種 管径(mm)	管底高 GL-(m)	副管管種 管径(mm)	副管高 GL-(m)					
M2019-2-1 53664 53664	2.340	VU 300	4.32	0.880	0.600	0.860	EGP 200	2.060	—	—	VU 250	2.290	—	—	—	—	—	—	—	—	—	—	—
M211-2-3 54055 54055	1.550	EGP 200	5.31	0.790	0.760	—	EGP 200	3.800	—	—	—	—	—	—	—	—	—	—	—	—	—	—	—
M513-0-3 54019 54019	2.800	EGP 200	6.84	0.850	1.950	—	EGP 200	4.050	—	—	—	—	—	—	—	—	—	—	—	—	—	—	—

方水第7-3号

令和7年度	工事名	青海処理区 下水道管路改築 工事
処理地区名	青海処理区	
図面名称	マンホール改築更生標準図	
工事施工箇所	糸魚川市大字青海・大字須沢地内	
縮尺	1:20	図面番号
設計年月		設計者
新 潟 県 糸 魚 川 市		