



糸魚川市地区 (市振漁港) 漁業集落環境整備事業 計画位置図	事業名	都道府県名	管理者 (所在地)	所管
	漁業集落環境整備事業	新潟県	糸魚川市 (新潟県糸魚川市)	本土

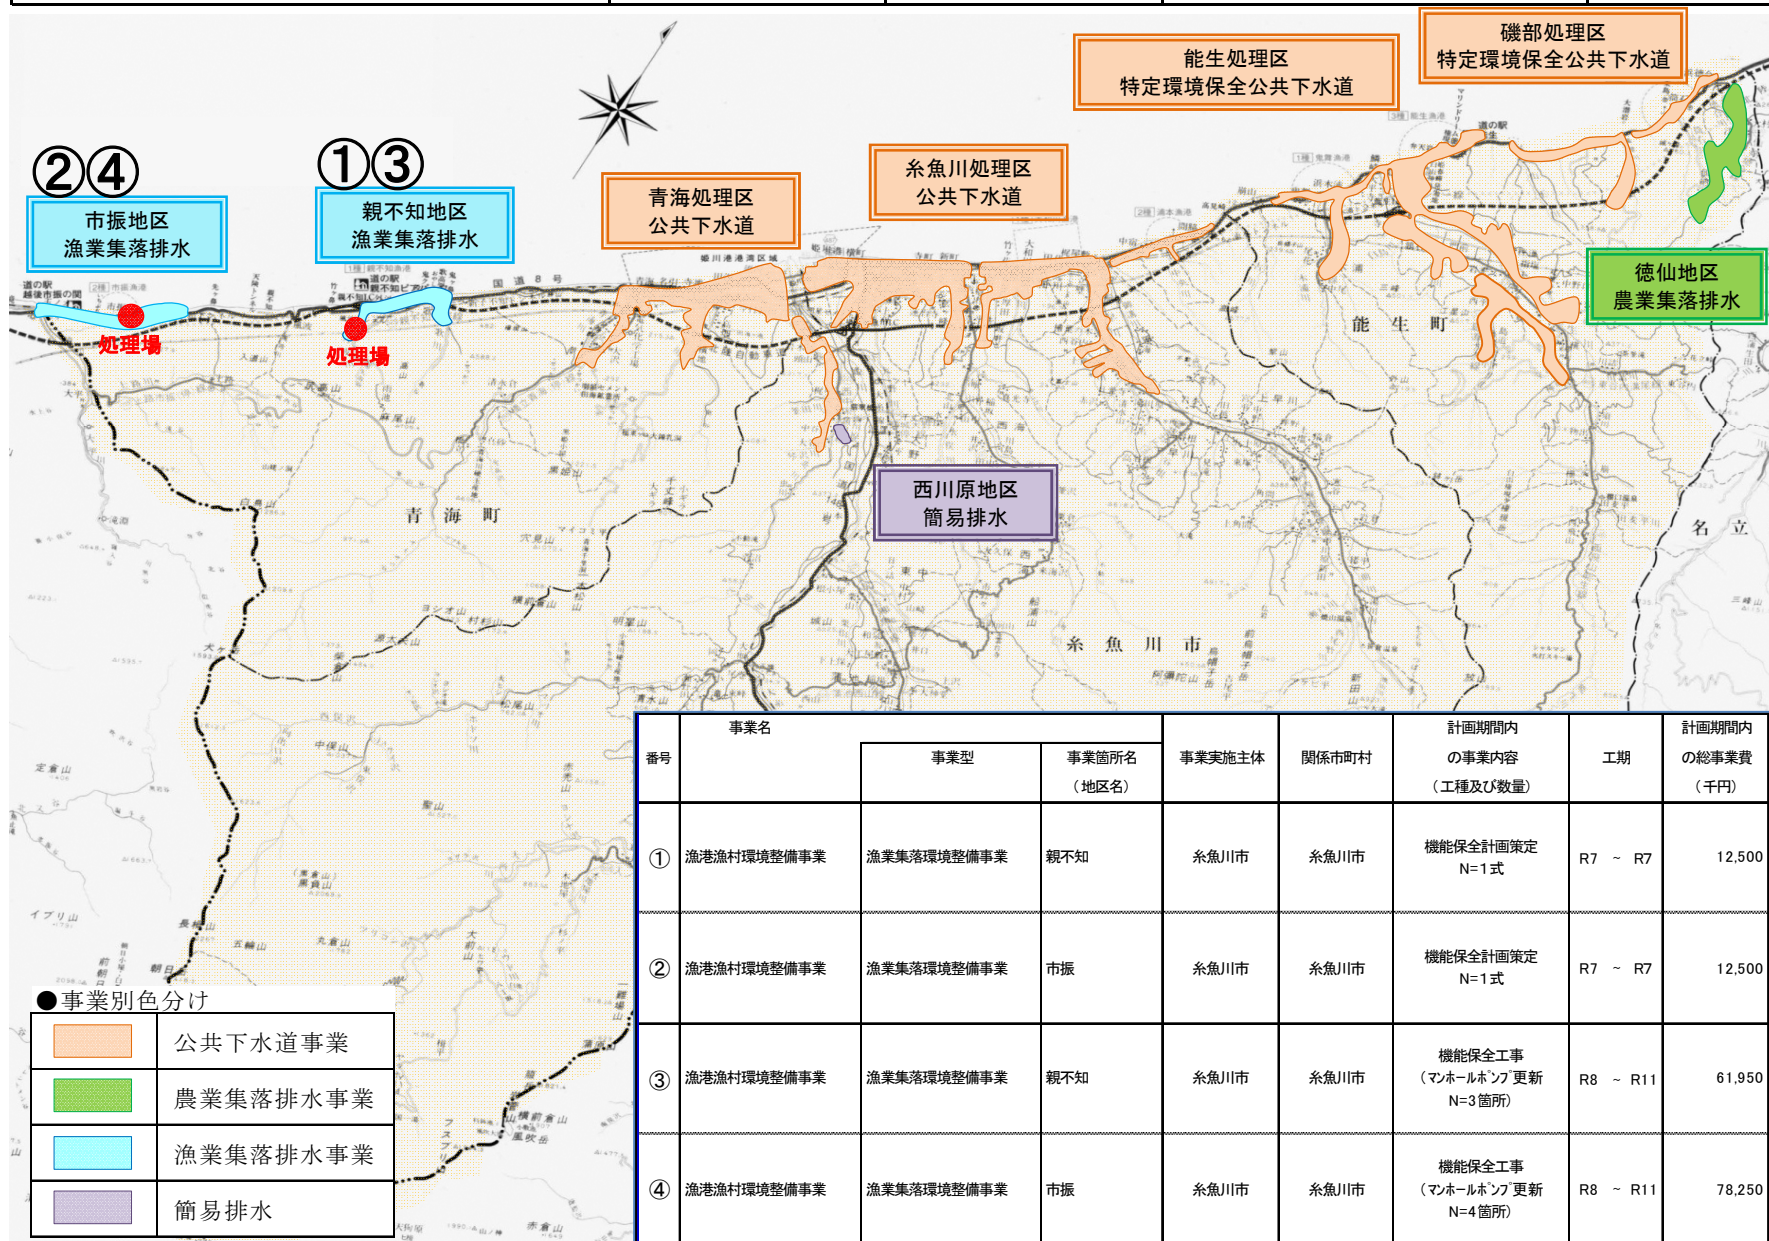

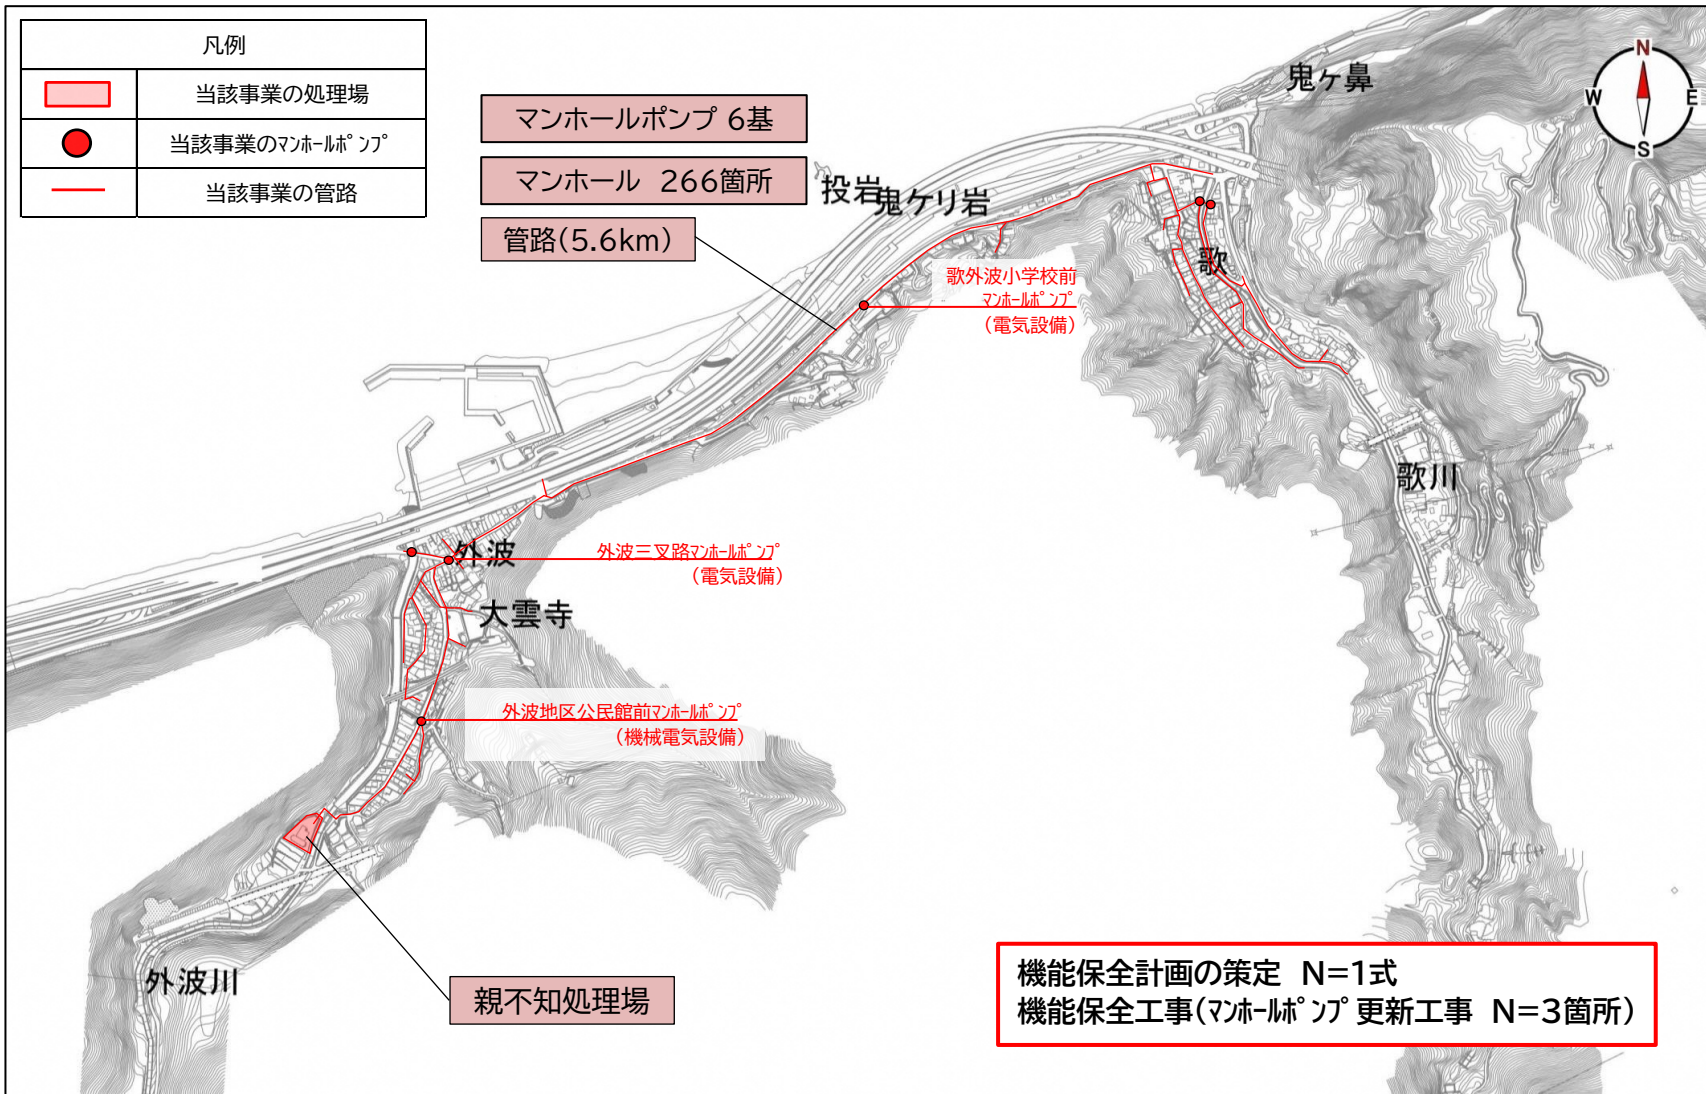


番号	事業名			事業実施主体	関係市町村	計画期間内の事業内容 (工種及び数量)	工期	計画期間内の総事業費 (千円)
	事業型	事業箇所名 (地区名)						
①	漁港漁村環境整備事業	漁業集落環境整備事業	親不知	糸魚川市	糸魚川市	機能保全計画策定 N=1式	R7 ~ R7	12,500
②	漁港漁村環境整備事業	漁業集落環境整備事業	市振	糸魚川市	糸魚川市	機能保全計画策定 N=1式	R7 ~ R7	12,500
③	漁港漁村環境整備事業	漁業集落環境整備事業	親不知	糸魚川市	糸魚川市	機能保全工事 (マンホールポンプ更新 N=3箇所)	R8 ~ R11	61,950
④	漁港漁村環境整備事業	漁業集落環境整備事業	市振	糸魚川市	糸魚川市	機能保全工事 (マンホールポンプ更新 N=4箇所)	R8 ~ R11	78,250

糸魚川市地区 (親不知漁港) 漁業集落環境整備事業 事業計画平面図	縮尺	漁港名	漁港番号	種別	所管	事業主体	管理者	施工場所
			親不知漁港	2210165	第1種	本土	糸魚川市	糸魚川市



糸魚川市地区 (市振漁港) 漁業集落環境整備事業 事業計画平面図	縮尺	漁港名	漁港番号	種別	所管	事業主体	管理者	施工場所
		市振漁港	2220063	第2種	本土	糸魚川市	糸魚川市	糸魚川市市振地内

凡例	
	当該事業の処理場
	当該事業のマンホールポンプ
	当該事業の管路

