


| 室名 |                    | 床  |    |                                                                |              | 巾木  |    |                                |  | 壁        |     |                                                             |       | 廻縁 | 天井 |     |                                                |       | 天井高          | 造り付け造作 |           | 備考   | 室名                 |
|----|--------------------|----|----|----------------------------------------------------------------|--------------|-----|----|--------------------------------|--|----------|-----|-------------------------------------------------------------|-------|----|----|-----|------------------------------------------------|-------|--------------|--------|-----------|---|--------------------|
| 階数 |                    | 記号 | 下地 | 仕上                                                             | 性能表示         | 記号  | 下地 | 仕上                             |  | 記号       | 下地  | 仕上                                                          | 性能表示  |    | 記号 | 下地  | 仕上                                             | 性能表示  |              |        | 性能表示      |   |                    |
| 1  | オープンスペース           |    | RC | モルタル金ゴテ仕上(げ t=30 強化防塵剤<br>目地切り(5㎡以内)、<br>一部モルタル刷毛引き t=30 強化防塵剤 | F☆☆☆☆<br>断熱材 | LGD |    | ソフト巾木 H=60<br>コンクリート打ち放し h=300 |  | S<br>LGS |     | PB t=12.5、フレキシブルボード t=4<br>一部 ダイライトt=9 PB t=12.5 AEP        | F☆☆☆☆ |    |    | S   | フレキシブルボード t=4                                  | F☆☆☆☆ | 平均天高<br>4600 |        |           | ロールスクリーン=3m×3 H=3.1m.特注アルコトタイ(防災仕様)<br>ビクチャレール東面建具部以外全面   | オープンスペース           |
|    | エントランス             |    | RC | モルタル金ゴテ仕上(げ t=30 強化防塵剤<br>目地切り(5㎡以内)、<br>一部モルタル刷毛引き t=30 強化防塵剤 | F☆☆☆☆<br>断熱材 | LGS |    | ソフト巾木 H=60<br>コンクリート打ち放し h=300 |  | S<br>LGS |     | PB t=12.5、フレキシブルボード t=4<br>一部 ダイライトt=9 PB t=12.5 AEP        | F☆☆☆☆ |    |    | S   | フレキシブルボード t=4                                  | F☆☆☆☆ | 平均天高<br>4600 |        |           | 木製カーテンボックス。<br>(ラワンランノバーコア W=80mm*H=150mm) OS<br>ビクチャレール東面建具部以外全面                                                                                                   | エントランス             |
|    | キッチン・客席            |    | RC | モルタル金ゴテ仕上(げ t=30 強化防塵剤<br>目地切り(5㎡以内)                           | F☆☆☆☆<br>断熱材 | LGS |    | ソフト巾木 H=60<br>コンクリート打ち放し h=300 |  | S<br>LGS |     | PB t=12.5、フレキシブルボード t=4<br>一部 PB t=12.5+12.5 AEP            | F☆☆☆☆ |    |    | S   | フレキシブルボード t=4                                  | F☆☆☆☆ | 平均天高<br>4600 |        | キッチンカウンタ― | F☆☆☆☆   | キッチン・客席            |
|    | 受付<br>事務室          |    | RC | モルタル金ゴテ仕上(げ t=30 強化防塵剤<br>目地切り(5㎡以内)                           | F☆☆☆☆<br>断熱材 | LGS |    | ソフト巾木 H=60<br>コンクリート打ち放し h=300 |  |          | LGS | PB t=12.5 AEP                                               | F☆☆☆☆ |    |    | LGS | PB t=12.5 AEP                                  | F☆☆☆☆ | 2250         |        | カウンターテーブル | F☆☆☆☆<br>端子・電灯盤:電気設備工事(受付)<br>火報盤:電気設備工事(受付)   | 受付<br>事務室          |
|    | 倉庫                 |    | RC | モルタル金ゴテ仕上(げ t=30 強化防塵剤<br>目地切り(5㎡以内)                           | F☆☆☆☆<br>断熱材 | LGS |    | ソフト巾木 H=60<br>コンクリート打ち放し h=300 |  | S<br>LGS |     | PB t=12.5 AEP                                               | F☆☆☆☆ |    |    | LGS | PB t=12.5 AEP                                  | F☆☆☆☆ | 2250         |        |           |   | 倉庫                 |
|    | 男子WC、女子WC<br>身障者WC |    | RC | 長尺塩ビシート                                                        | F☆☆☆☆<br>断熱材 | LGS |    | ソフト巾木 H=60                     |  | LGS      |     | 防水PB t=12.5 フレキシブルボード t=4.0<br>WC周りの壁にはグラスウール32Kt=50を充填すること | F☆☆☆☆ |    |    | LGS | フレキシブルボード t=4<br>WC周りの天井にはグラスウール32Kt=50を充填すること | F☆☆☆☆ | 2250         |        |           | トリアックス:防火化粧板(非燃難燃難燃付)H2.1m、ラッキング甲板:フレキシブルボードt=4 CL、<br>床基石:花崗岩(集丸)埋込工(20厚、載重600×400×20、床点検口:防臭型600角<br>各カーソに設置するもの(全て同商品以上とする)→換気扇、<br>パレチナ:YK A15R、耐食鏡 身障者WCは展開図参照 | 男子WC、女子WC<br>身障者WC |
|    | 厨房1                |    | RC | モルタル金ゴテ仕上(げ t=30 強化防塵剤<br>目地切り(5㎡以内)                           | F☆☆☆☆<br>断熱材 | LGS |    | ソフト巾木 H=60                     |  | LGS      |     | 不燃防水PB t=12.5、硬質PB t=9.5、不燃化粧板 t=6                          | F☆☆☆☆ |    |    | LGS | 強化PB t=12.5 AEP                                | F☆☆☆☆ | 2250         |        |           | 厨房機器:機械設備工事   | 厨房1                |
|    | 厨房2                |    | RC | モルタル金ゴテ仕上(げ t=30 強化防塵剤<br>目地切り(5㎡以内)                           | F☆☆☆☆<br>断熱材 | LGS |    | ソフト巾木 H=60                     |  | LGS      |     | 不燃防水PB t=12.5、硬質PB t=9.5、不燃化粧板 t=6                          | F☆☆☆☆ |    |    | LGS | 強化PB t=12.5 AEP                                | F☆☆☆☆ | 2250         |        |           | 厨房機器:機械設備工事<br>床点検口:防臭型600角   | 厨房2                |
|    | 厨房3                |    | RC | モルタル金ゴテ仕上(げ t=30 強化防塵剤<br>目地切り(5㎡以内)                           | F☆☆☆☆<br>断熱材 | LGS |    | ソフト巾木 H=60<br>コンクリート打ち放し h=300 |  | LGS      |     | 不燃防水PB t=12.5、硬質PB t=9.5、不燃化粧板 t=6                          | F☆☆☆☆ |    |    | LGS | 強化PB t=12.5 AEP                                | F☆☆☆☆ | 2250         |        |           | 厨房機器:機械設備工事   | 厨房3                |
|    | 通路1、2              |    | RC | モルタル金ゴテ仕上(げ t=30 強化防塵剤<br>目地切り(5㎡以内)                           | F☆☆☆☆<br>断熱材 | LGS |    | ソフト巾木 H=60<br>コンクリート打ち放し h=300 |  | S<br>LGS |     | 防水 PB t=12.5、フレキシブルボードt=4.0                                 | F☆☆☆☆ |    |    | LGS | 強化PB t=12.5 AEP                                | F☆☆☆☆ | 2250         |        |           | 電気盤:電気設備工事   | 通路                 |
|    | 風除室                |    | RC | モルタル金ゴテ仕上(げ t=30 強化防塵剤<br>目地切り(5㎡以内)                           | F☆☆☆☆<br>断熱材 | LGS |    | ソフト巾木 H=60<br>コンクリート打ち放し h=300 |  | S<br>LGS |     | PB t=12.5、フレキシブルボード t=4                                     | F☆☆☆☆ |    |    | LGS | フレキシブルボード t=4                                  | F☆☆☆☆ | 2150         |        |           |   | (風除室)              |


|  |  |  |     |         |     |   |      |                               |     |      |
|--|--|--|-----|---------|-----|---|------|-------------------------------|-----|------|
|  |  |  | 発注者 | 糸 魚 川 市 | 設計者 | 株式会社 ワークヴィジョンズ 一級建築士事務所<br>東京都知事事務所登録第60538号<br>代表 西村 浩   一級建築士登録第269065号                             | 工事名称 | 復まち交第2号（仮称）にぎわい創出広場建物新築(建築)工事 | 縮 尺 | 図面番号 |
|  |  |  |     |         |     | 〒140-0002 東京都品川区東品川1-5-10 B   tel. 03-5715-7761<br>fax. 03-5715-7762   e-mail. info@workvisions.co.jp | 図面名称 | 内部仕上表                         | -   | A08  |



|  |  |                           |                                                                                  |      |                               |           |            |
|--|--|---------------------------|----------------------------------------------------------------------------------|------|-------------------------------|-----------|------------|
|  |  | 発注者<br><br><b>糸 魚 川 市</b> | 設計者<br>株式会社 ワークヴィジョンズ 一級建築士事務所<br>東京都知事事務所登録第60538号<br>代表 西村 浩   一級建築士登録第269065号 | 工事名称 | 復まち交第2号（仮称）にぎわい創出広場建物新築（建築）工事 | 縮 尺       | 図面番号       |
|  |  |                           |                                                                                  | 図面名称 | 配置図・屋根伏図                      | 1/150(A2) | <b>A09</b> |
|  |  |                           |                                                                                  |      |                               |           |            |
|  |  |                           |                                                                                  |      |                               |           |            |

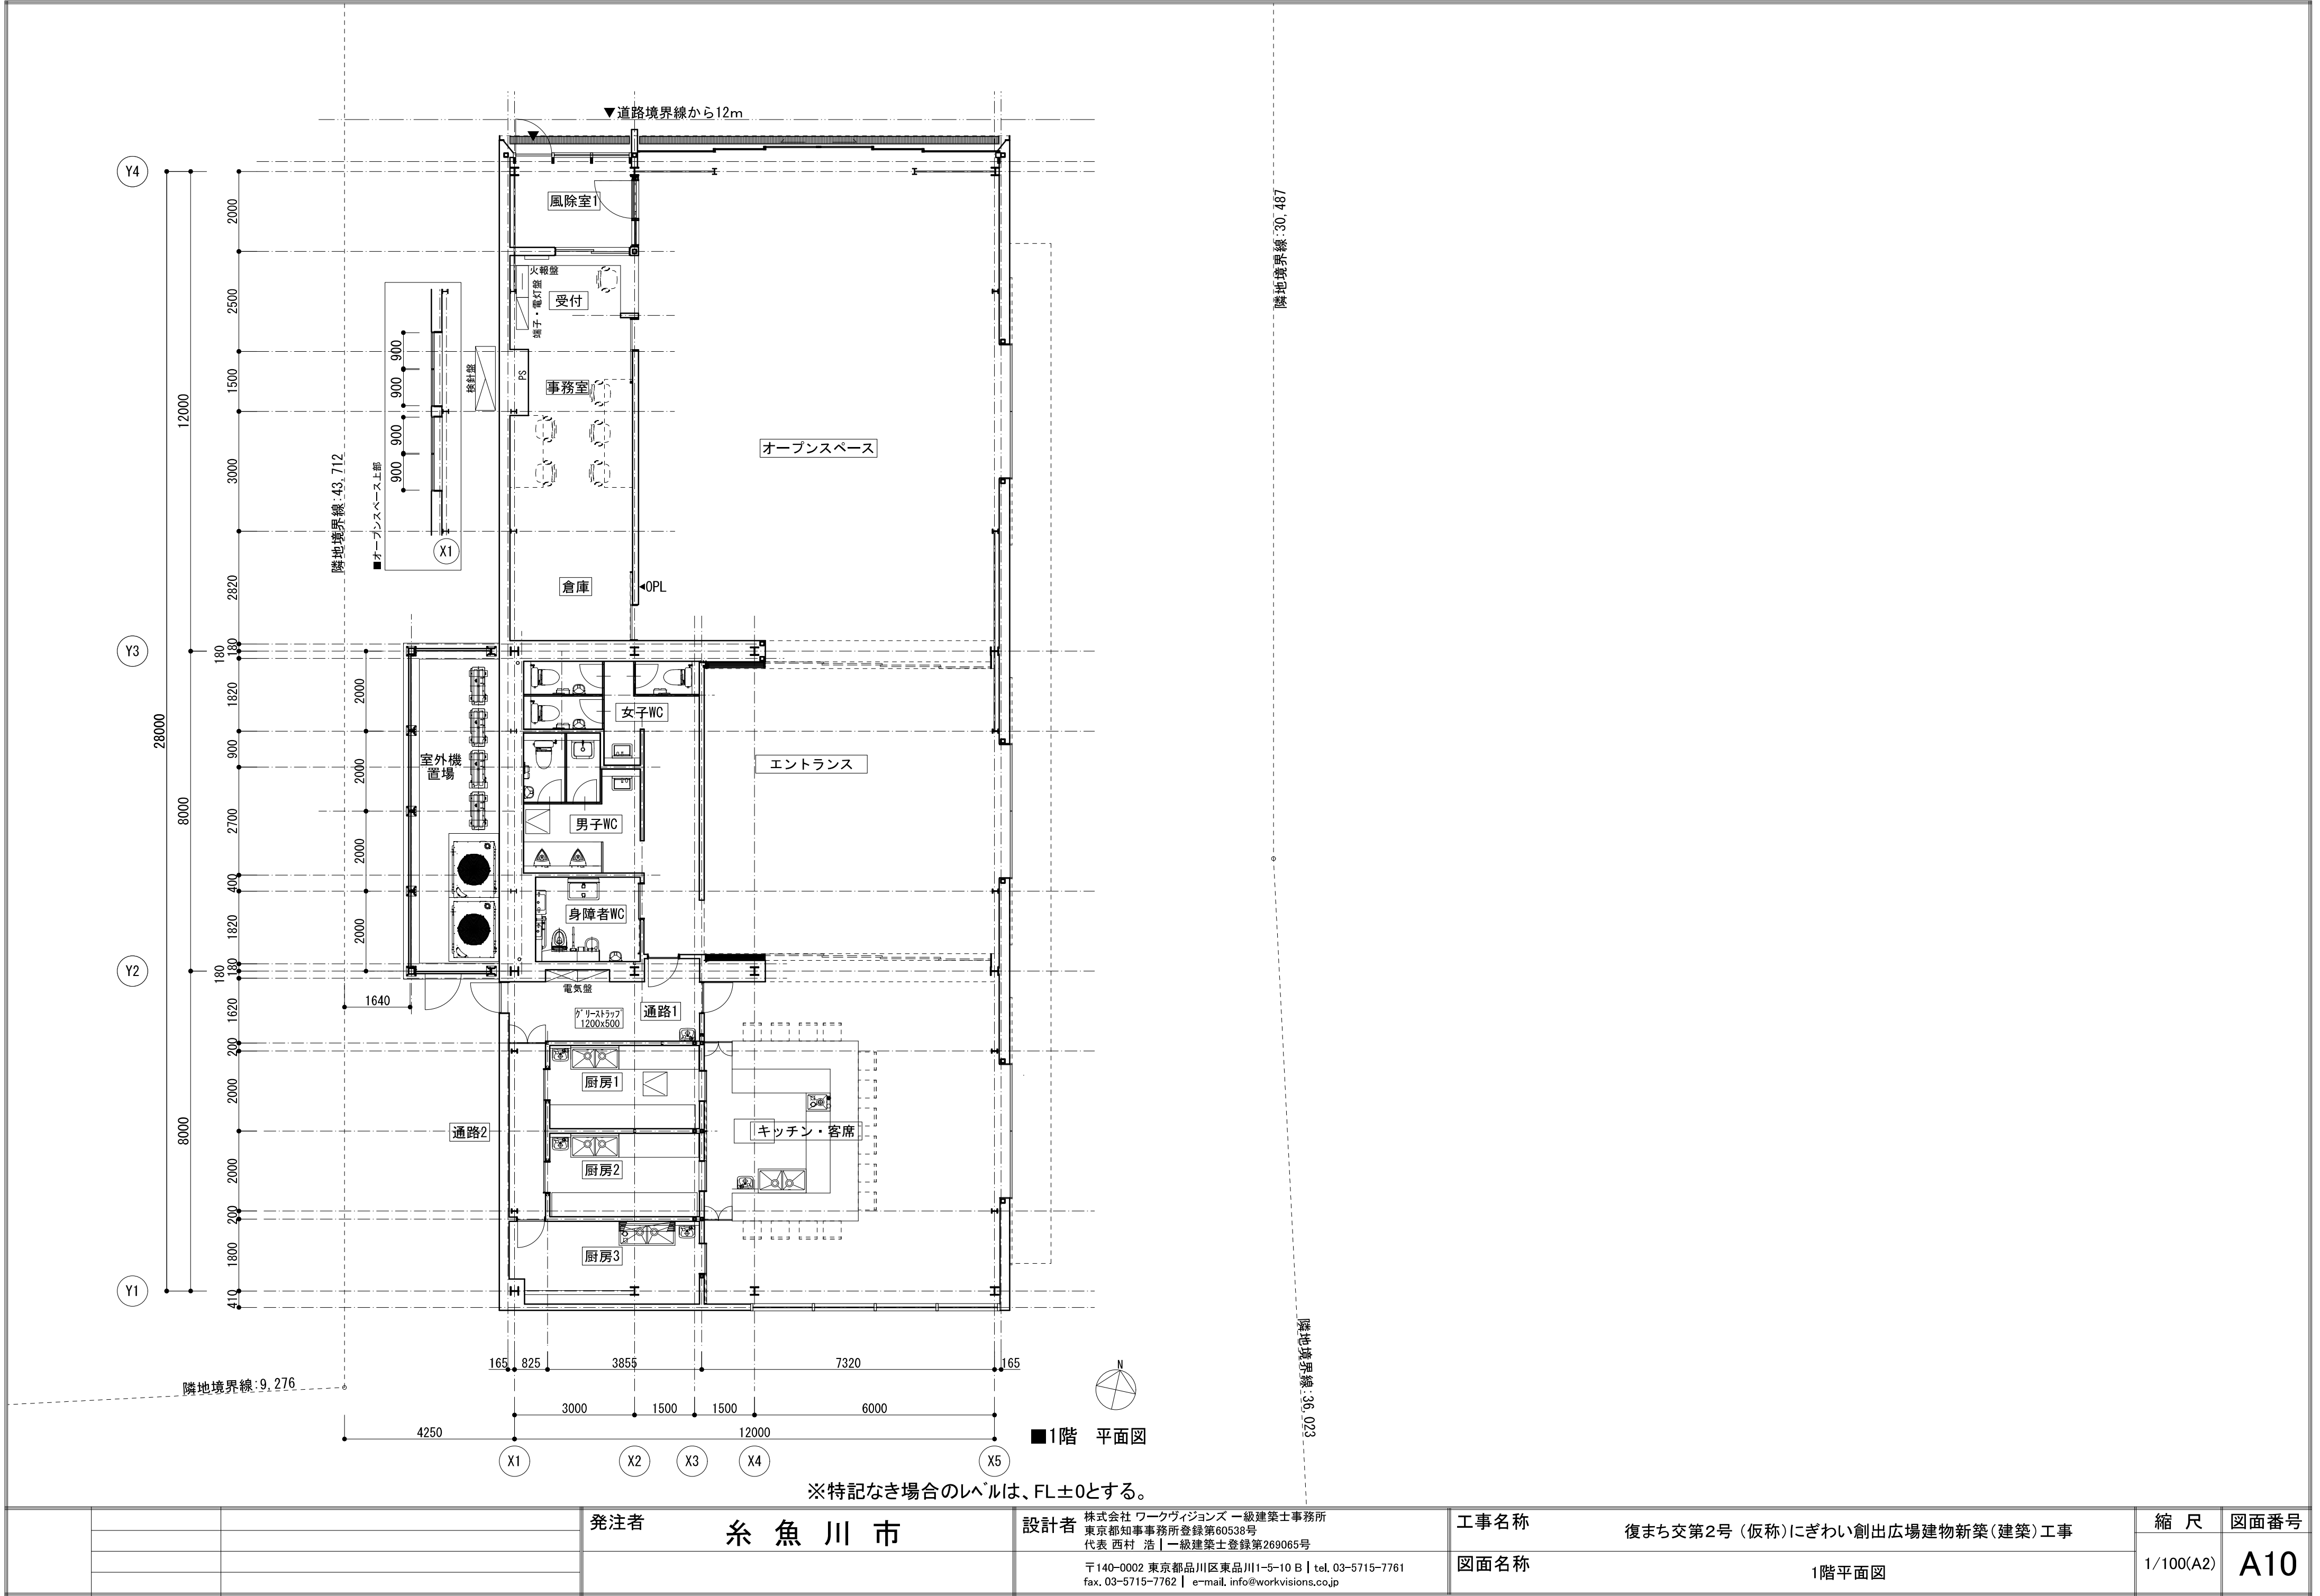


|  |  |  |     |      |     |   |      |                                |           |      |
|--|--|--|-----|------|-----|---|------|--------------------------------|-----------|------|
|  |  |  | 発注者 | 糸魚川市 | 設計者 | 株式会社 ワークヴィジョンズ 一級建築士事務所<br>東京都知事事務所登録第60538号<br>代表 西村 浩   一級建築士登録第269065号                             | 工事名称 | 復まち交第2号 (仮称)にぎわい創出広場建物新築(建築)工事 | 縮尺        | 図面番号 |
|  |  |  |     |      |     | 〒140-0002 東京都品川区東品川1-5-10 B   tel. 03-5715-7761<br>fax. 03-5715-7762   e-mail. info@workvisions.co.jp | 図面名称 | 1階平面図                          | 1/100(A2) | A10  |
|  |  |  |     |      |     |   |      |                                |           |      |
|  |  |  |     |      |     |   |      |                                |           |      |

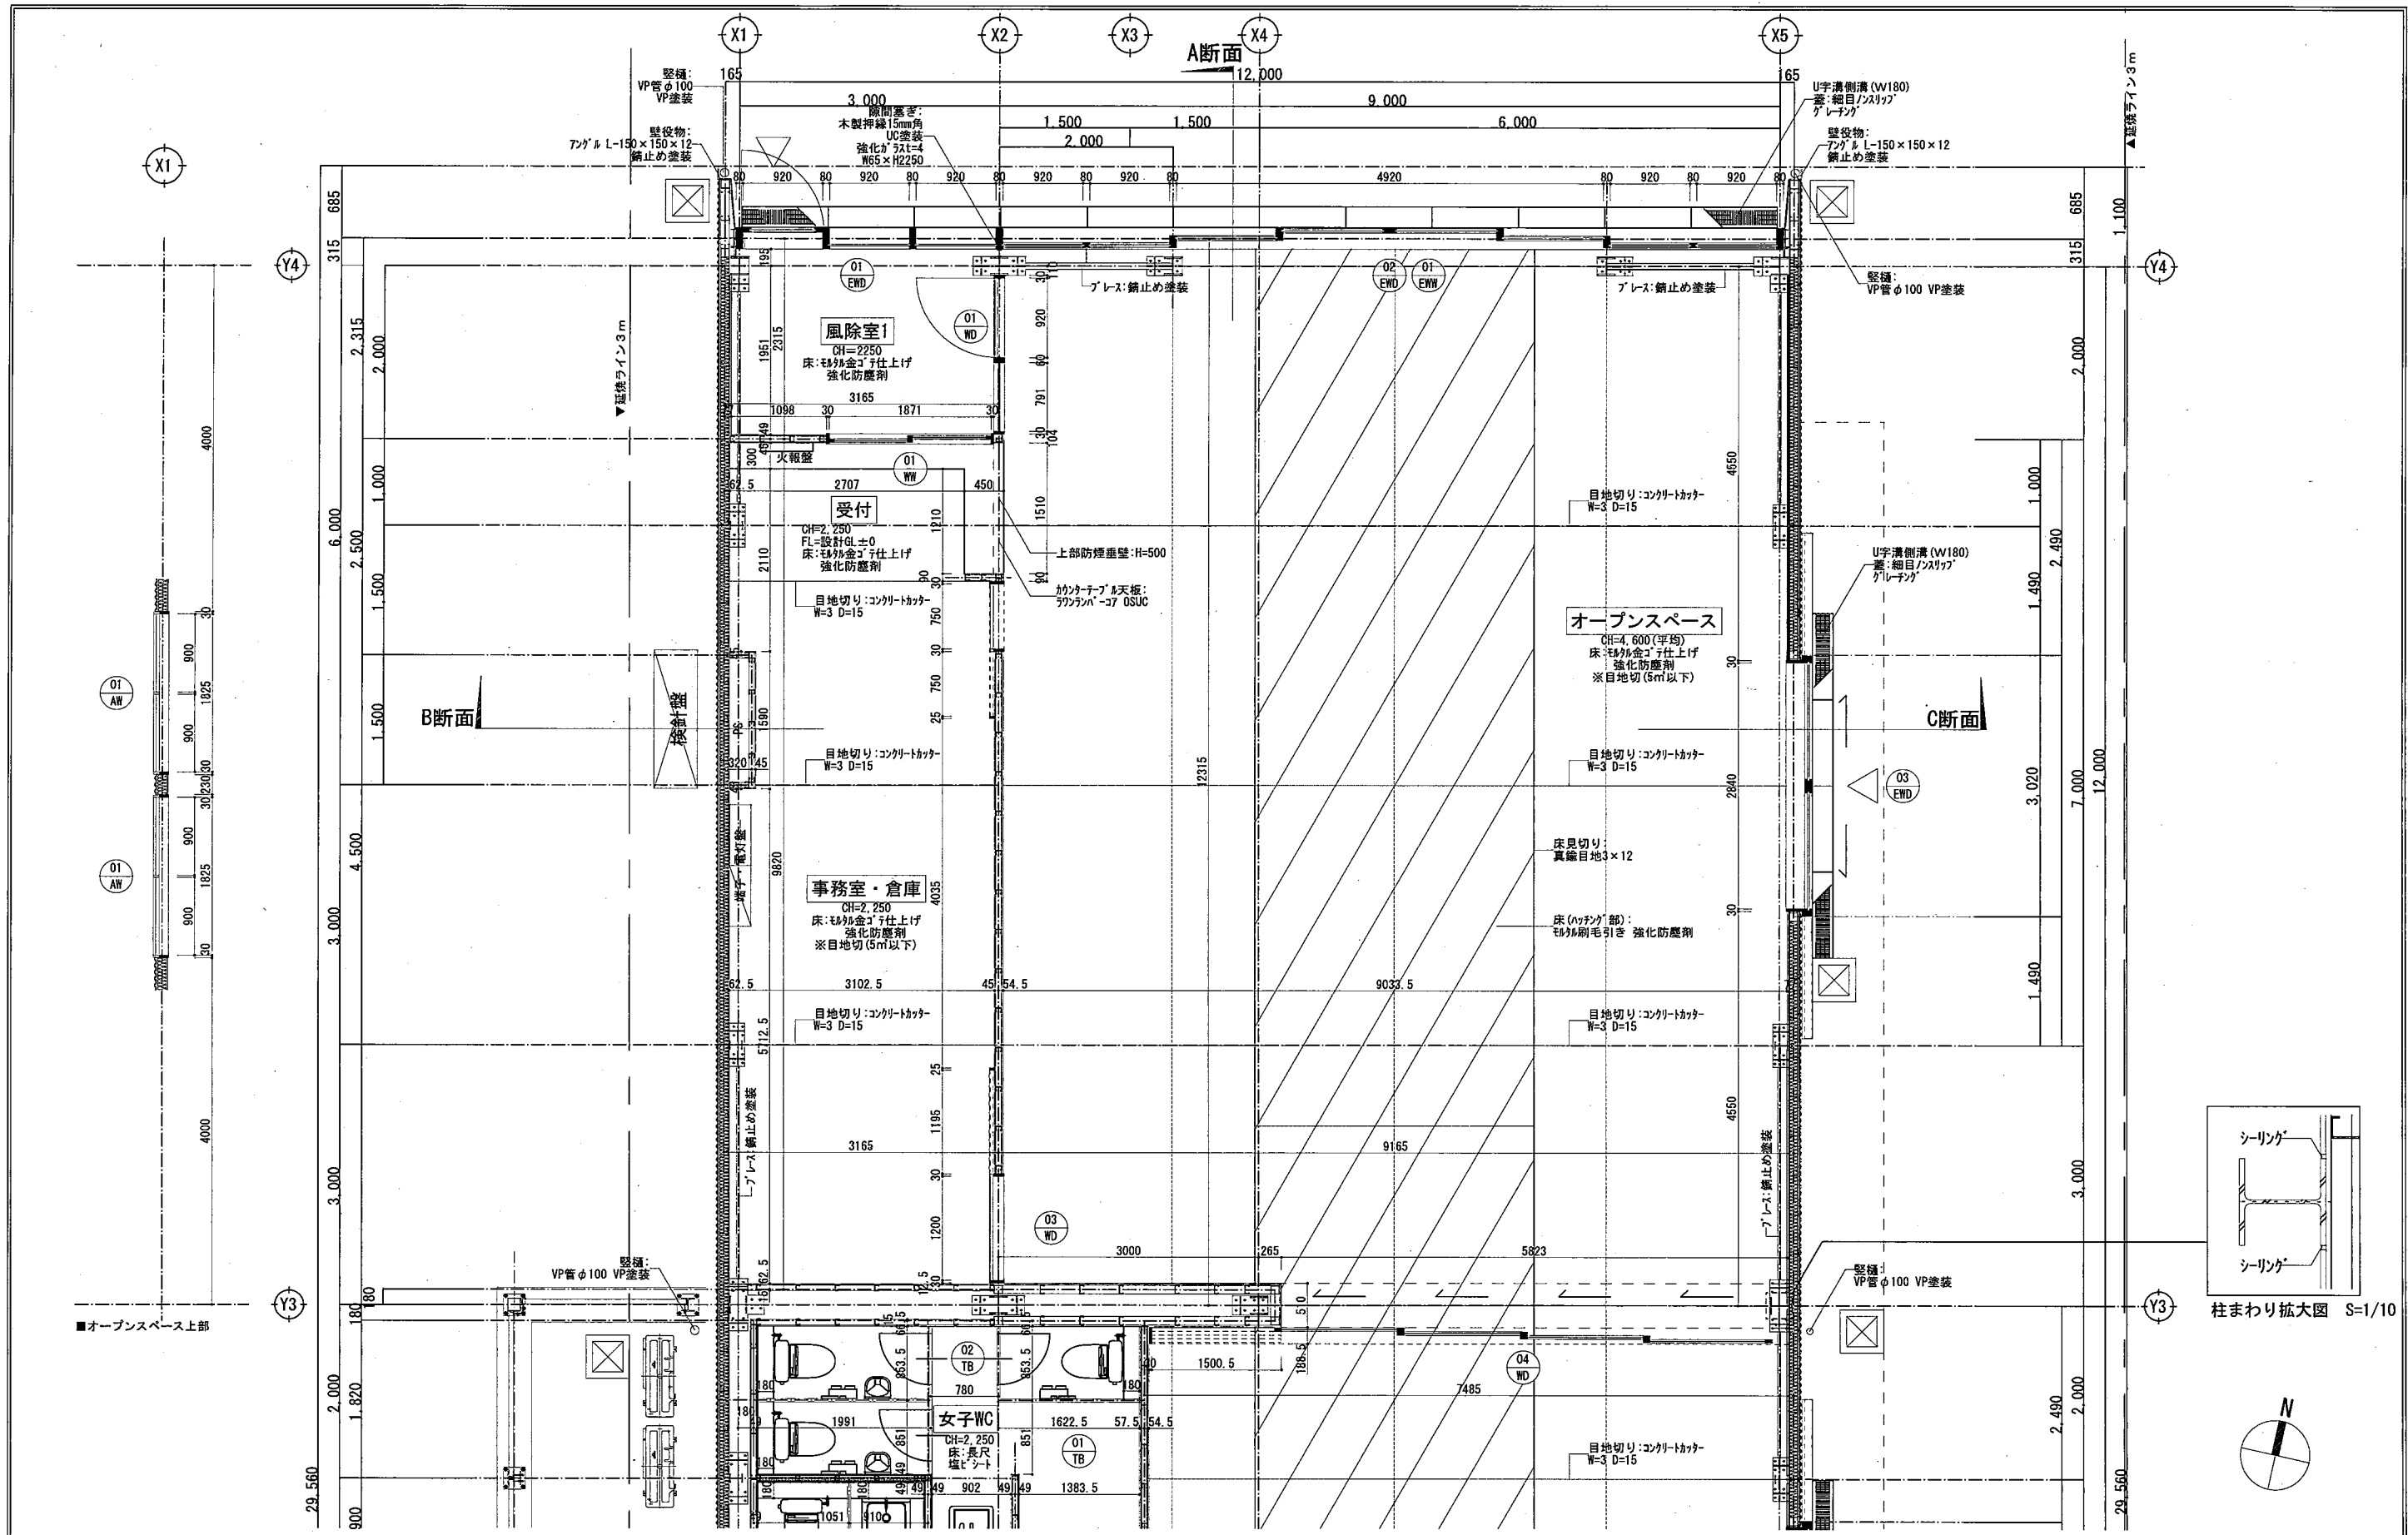


|     |  |      |     |  |   |      |  |                            |           |      |
|-----|--|------|-----|--|---|------|--|----------------------------|-----------|------|
| 発注者 |  | 糸魚川市 | 設計者 |  | 株式会社 ワークヴィジョンズ一級建築士事務所<br>東京都知事事務所登録第60538号<br>代表 西村 浩 一級建築士登録第269065号<br>〒140-0002東京都品川区東品川1-5-10 B   tel. 03-5715-7761<br>fax. 03-5715-7762   e-mail. info@workvisions.co.jp | 工事名称 |  | 糸魚川駅北地区(仮称)にぎわい創出広場建築等設計業務 | 縮尺        | 図面番号 |
|     |  |      |     |  |   | 図面名称 |  | 1階平面詳細図 1                  | 1:50 (A2) | A11  |




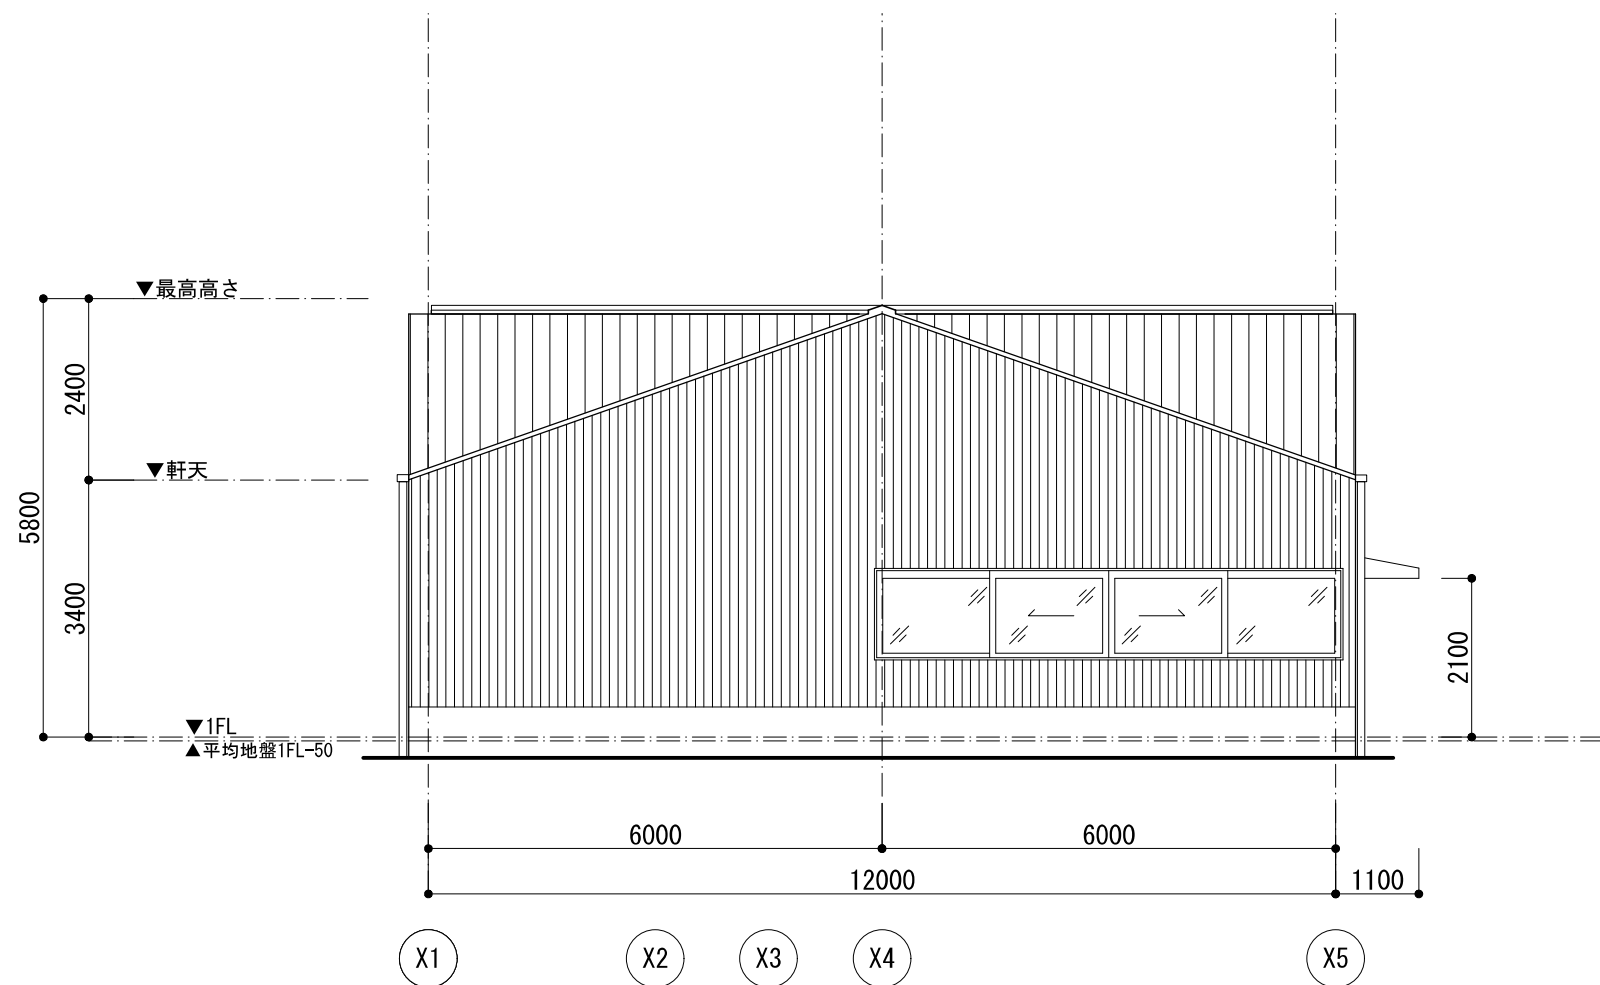


■南側立面図

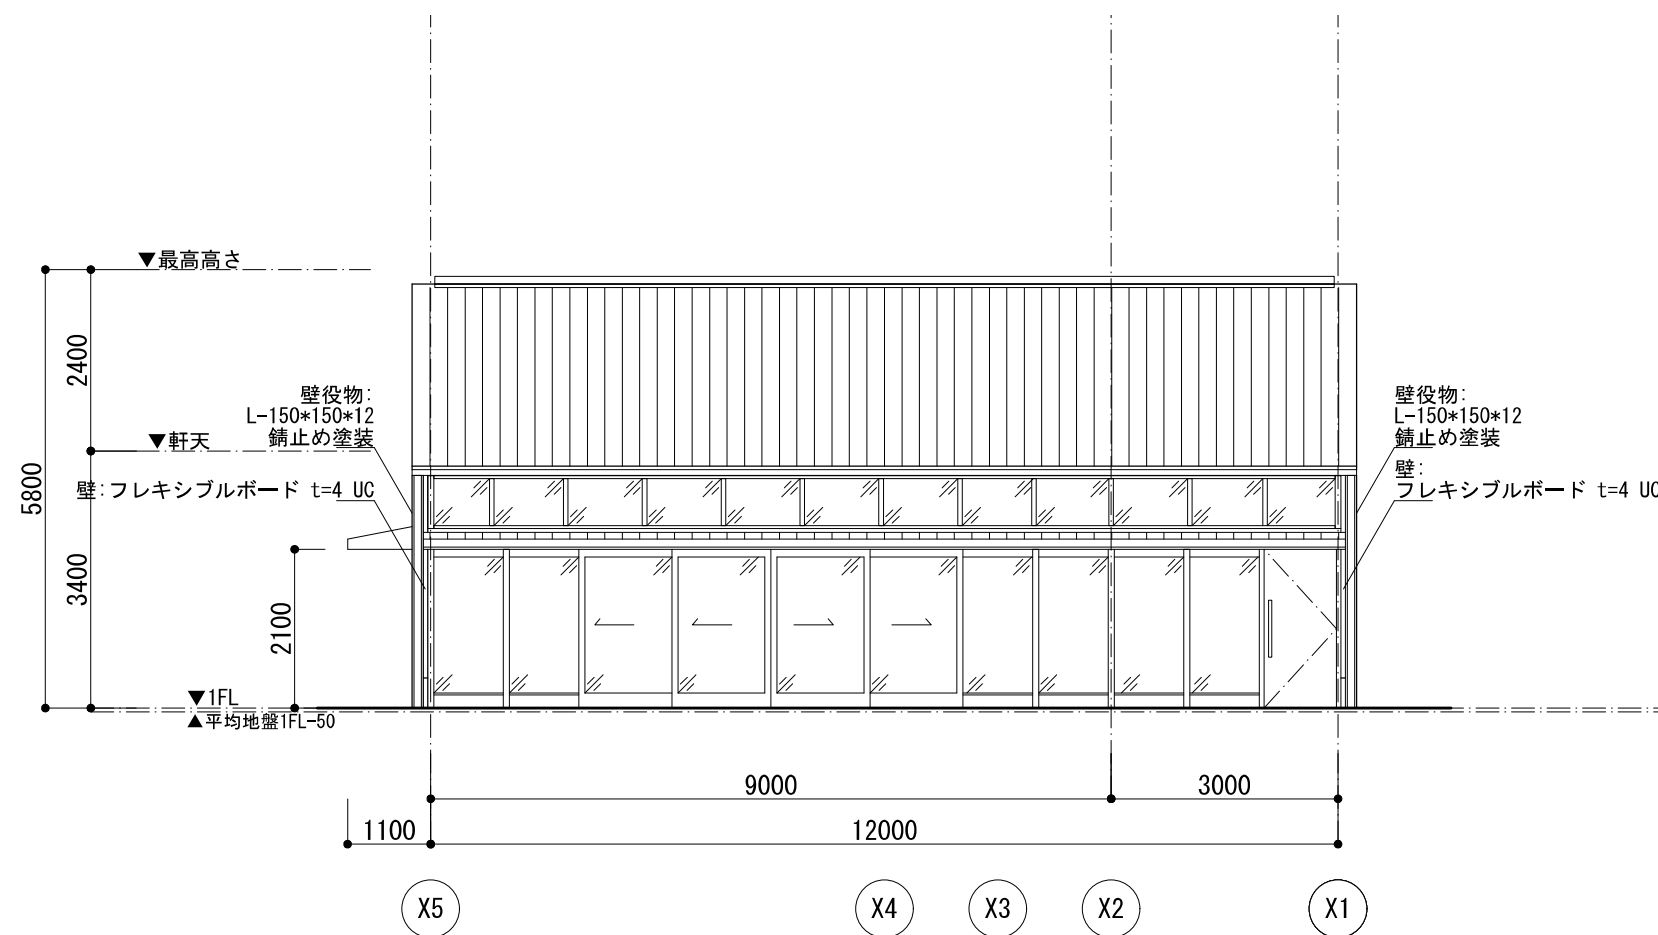

■北側立面図

|  |  |  |     |         |     |   |      |                               |           |      |
|--|--|--|-----|---------|-----|---|------|-------------------------------|-----------|------|
|  |  |  | 発注者 | 糸 魚 川 市 | 設計者 | 株式会社 ワークヴィジョンズ 一級建築士事務所<br>東京都知事事務所登録第60538号<br>代表 西村 浩   一級建築士登録第269065号<br>〒140-0002 東京都品川区東品川1-5-10 B   tel. 03-5715-7761<br>fax. 03-5715-7762   e-mail. info@workvisions.co.jp | 工事名称 | 復まち交第2号（仮称）にぎわい創出広場建物新築(建築)工事 | 縮 尺       | 図面番号 |
|  |  |  |     |         |     |   |      |                               | 1/100(A2) | A13  |
|  |  |  |     |         |     |   |      |                               |           |      |
|  |  |  |     |         |     |   |      |                               |           |      |

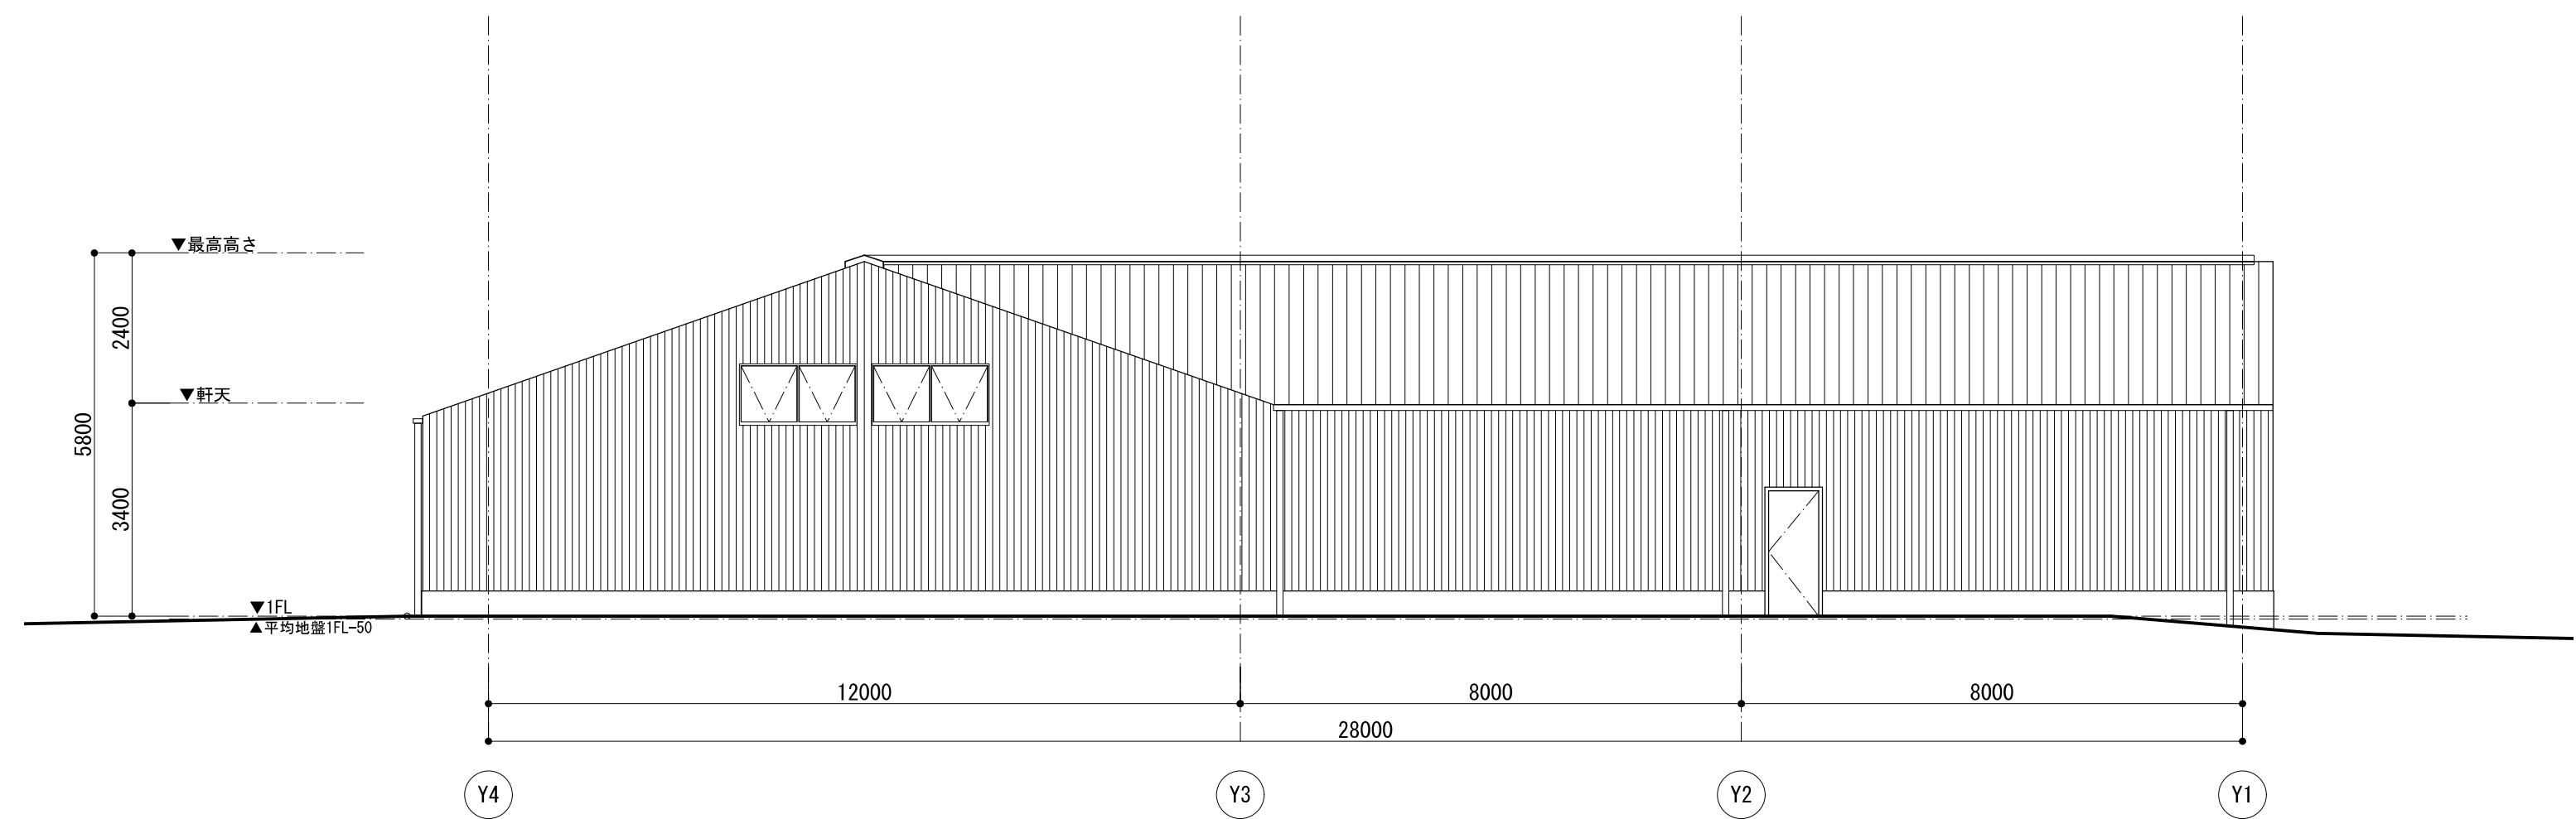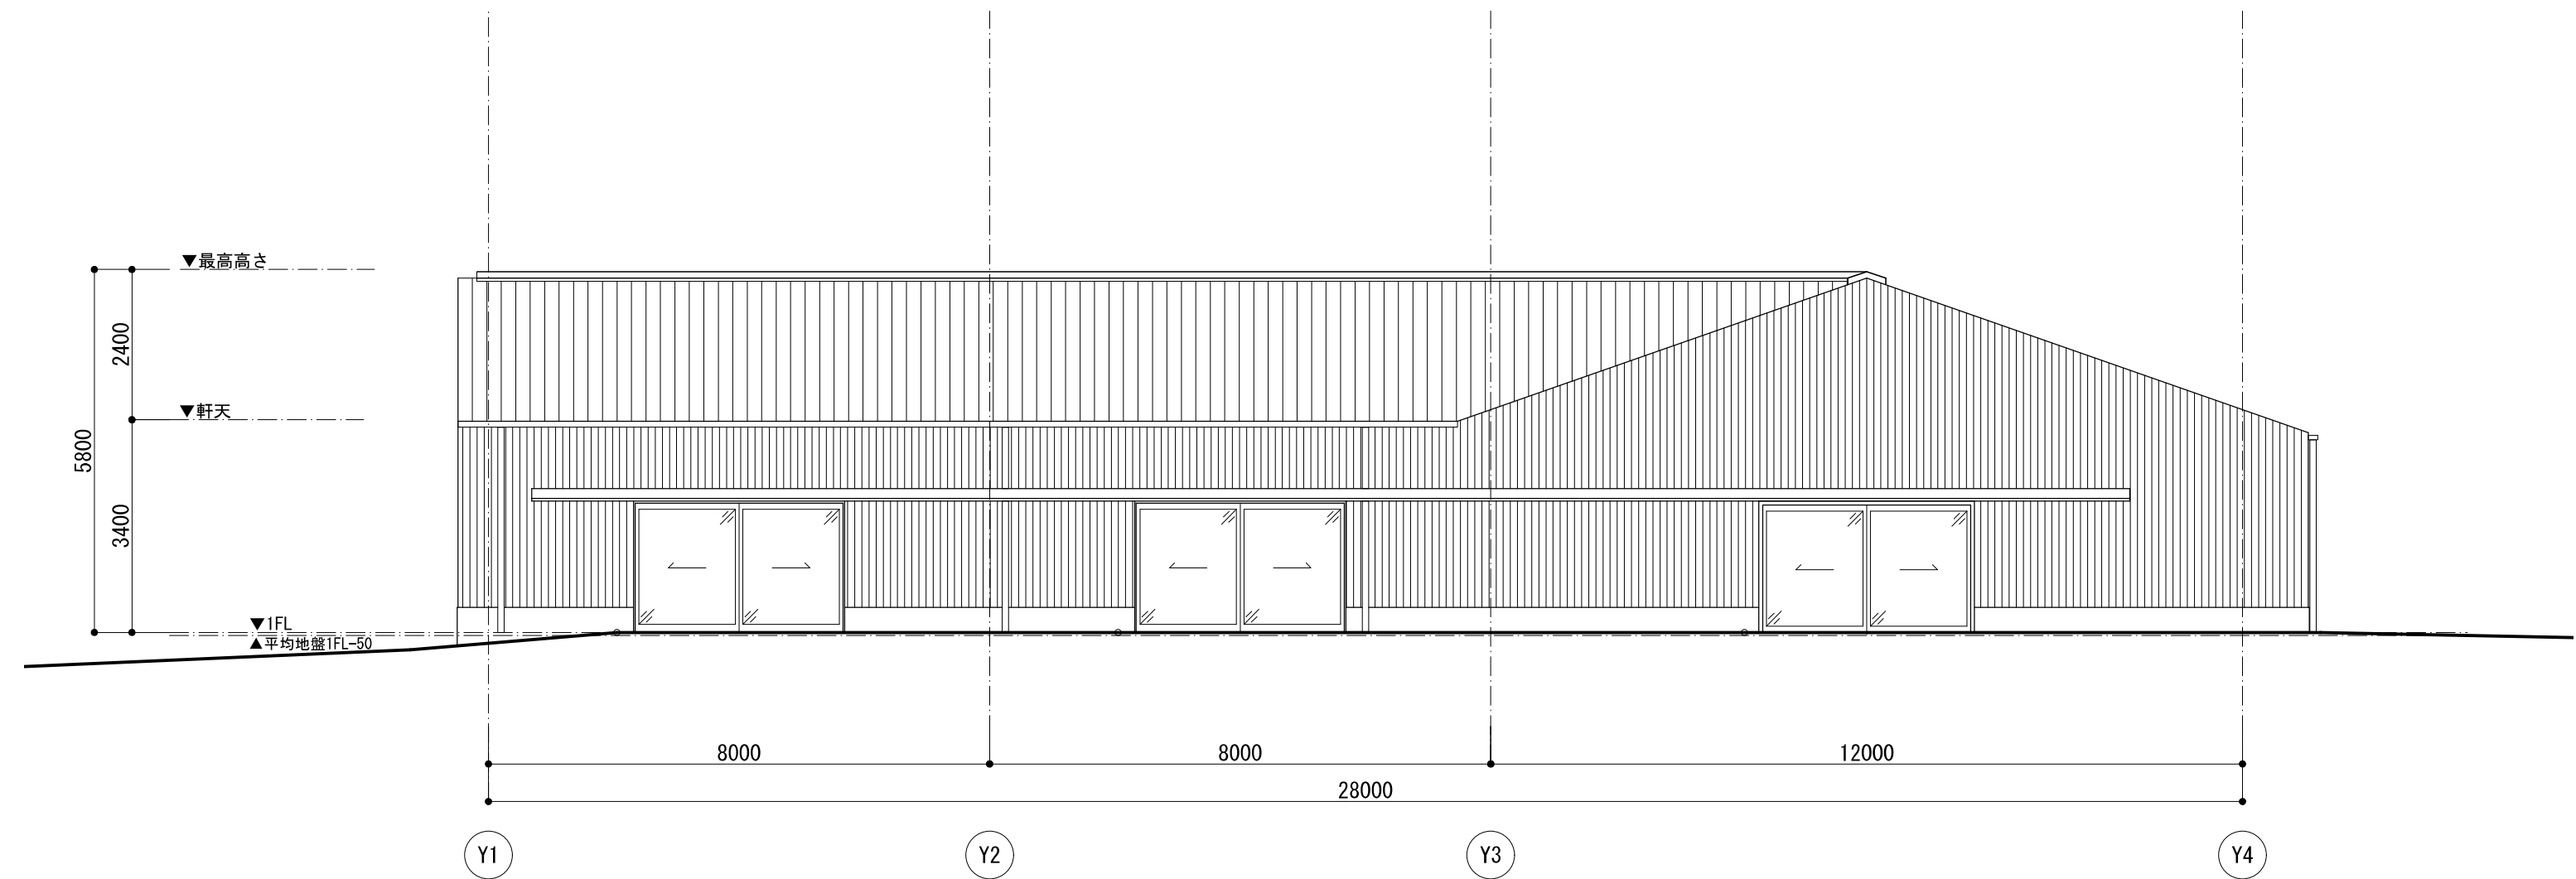

|  |  |     |         |     |   |      |                                |           |      |
|--|--|-----|---------|-----|---|------|--------------------------------|-----------|------|
|  |  | 発注者 | 糸 魚 川 市 | 設計者 | 株式会社 ワークヴィジョンズ 一級建築士事務所<br>東京都知事事務所登録第60538号<br>代表 西村 浩   一級建築士登録第269065号                             | 工事名称 | 復まち交第2号 (仮称)にぎわい創出広場建物新築(建築)工事 | 縮 尺       | 図面番号 |
|  |  |     |         |     | 〒140-0002 東京都品川区東品川1-5-10 B   tel. 03-5715-7761<br>fax. 03-5715-7762   e-mail. info@workvisions.co.jp | 図面名称 | 立面図2                           | 1/100(A2) | A14  |