



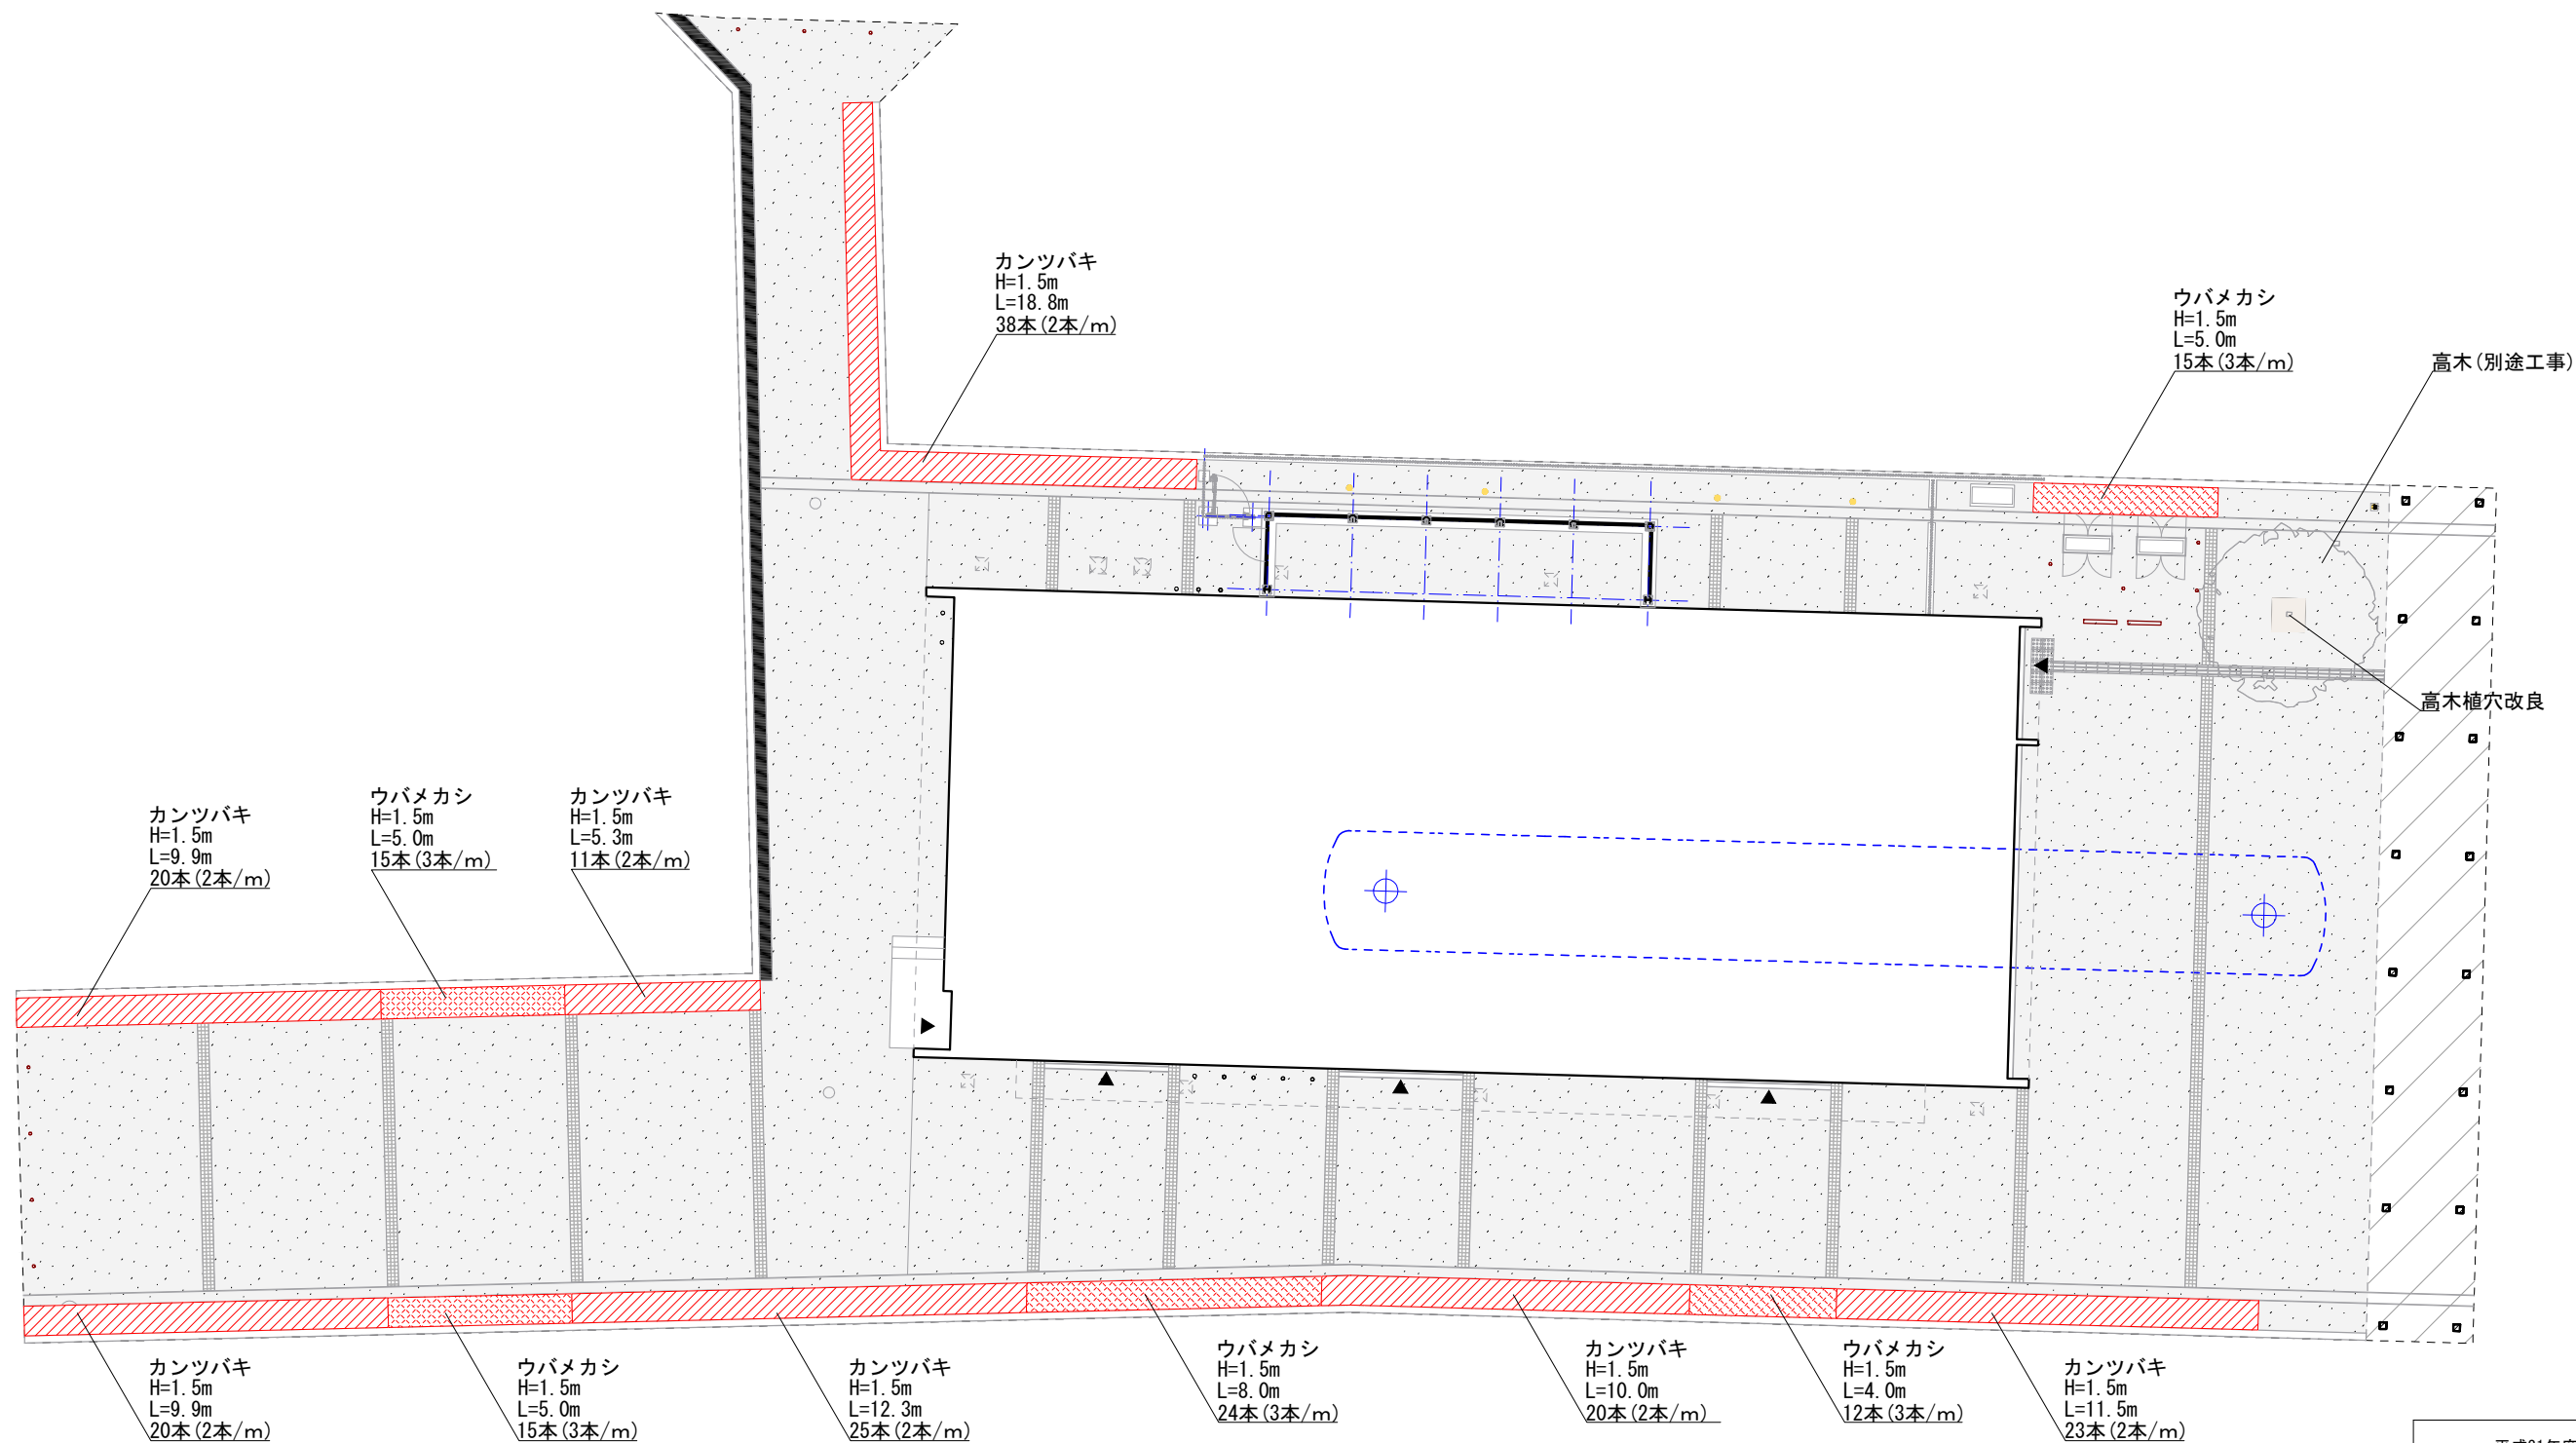

表記	名称	数量	単位	備考
	カンツバキ	157	本	2本/m
	ウバメカシ	81	本	3本/m
	高木植穴改良	1	箇所	
	中低木植穴改良	238	箇所	

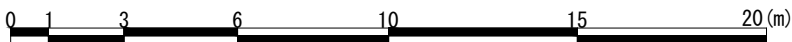

平成31年度 復まち交第1号			
糸魚川市 本町2丁目 地内			
にぎわい創出広場外構工事			
植栽平面図			
縮尺	縦横	1:200 (A3)	
測量		図面全	葉の
設計		年月日	主任技術者
		年月日	主任技術者
糸魚川市			