



=筋交い= 90x45 タスキ
=筋交い= 120x150 タスキ
=筋交い= 120x150 タスキ
消 =消火器
== ==両面準耐火構造間仕切（防火壁）
両面共 厚12.5ﾌﾟﾗｽﾀｰﾎﾞｰﾄﾞ2重貼り
屋根面まで貼りあげ。

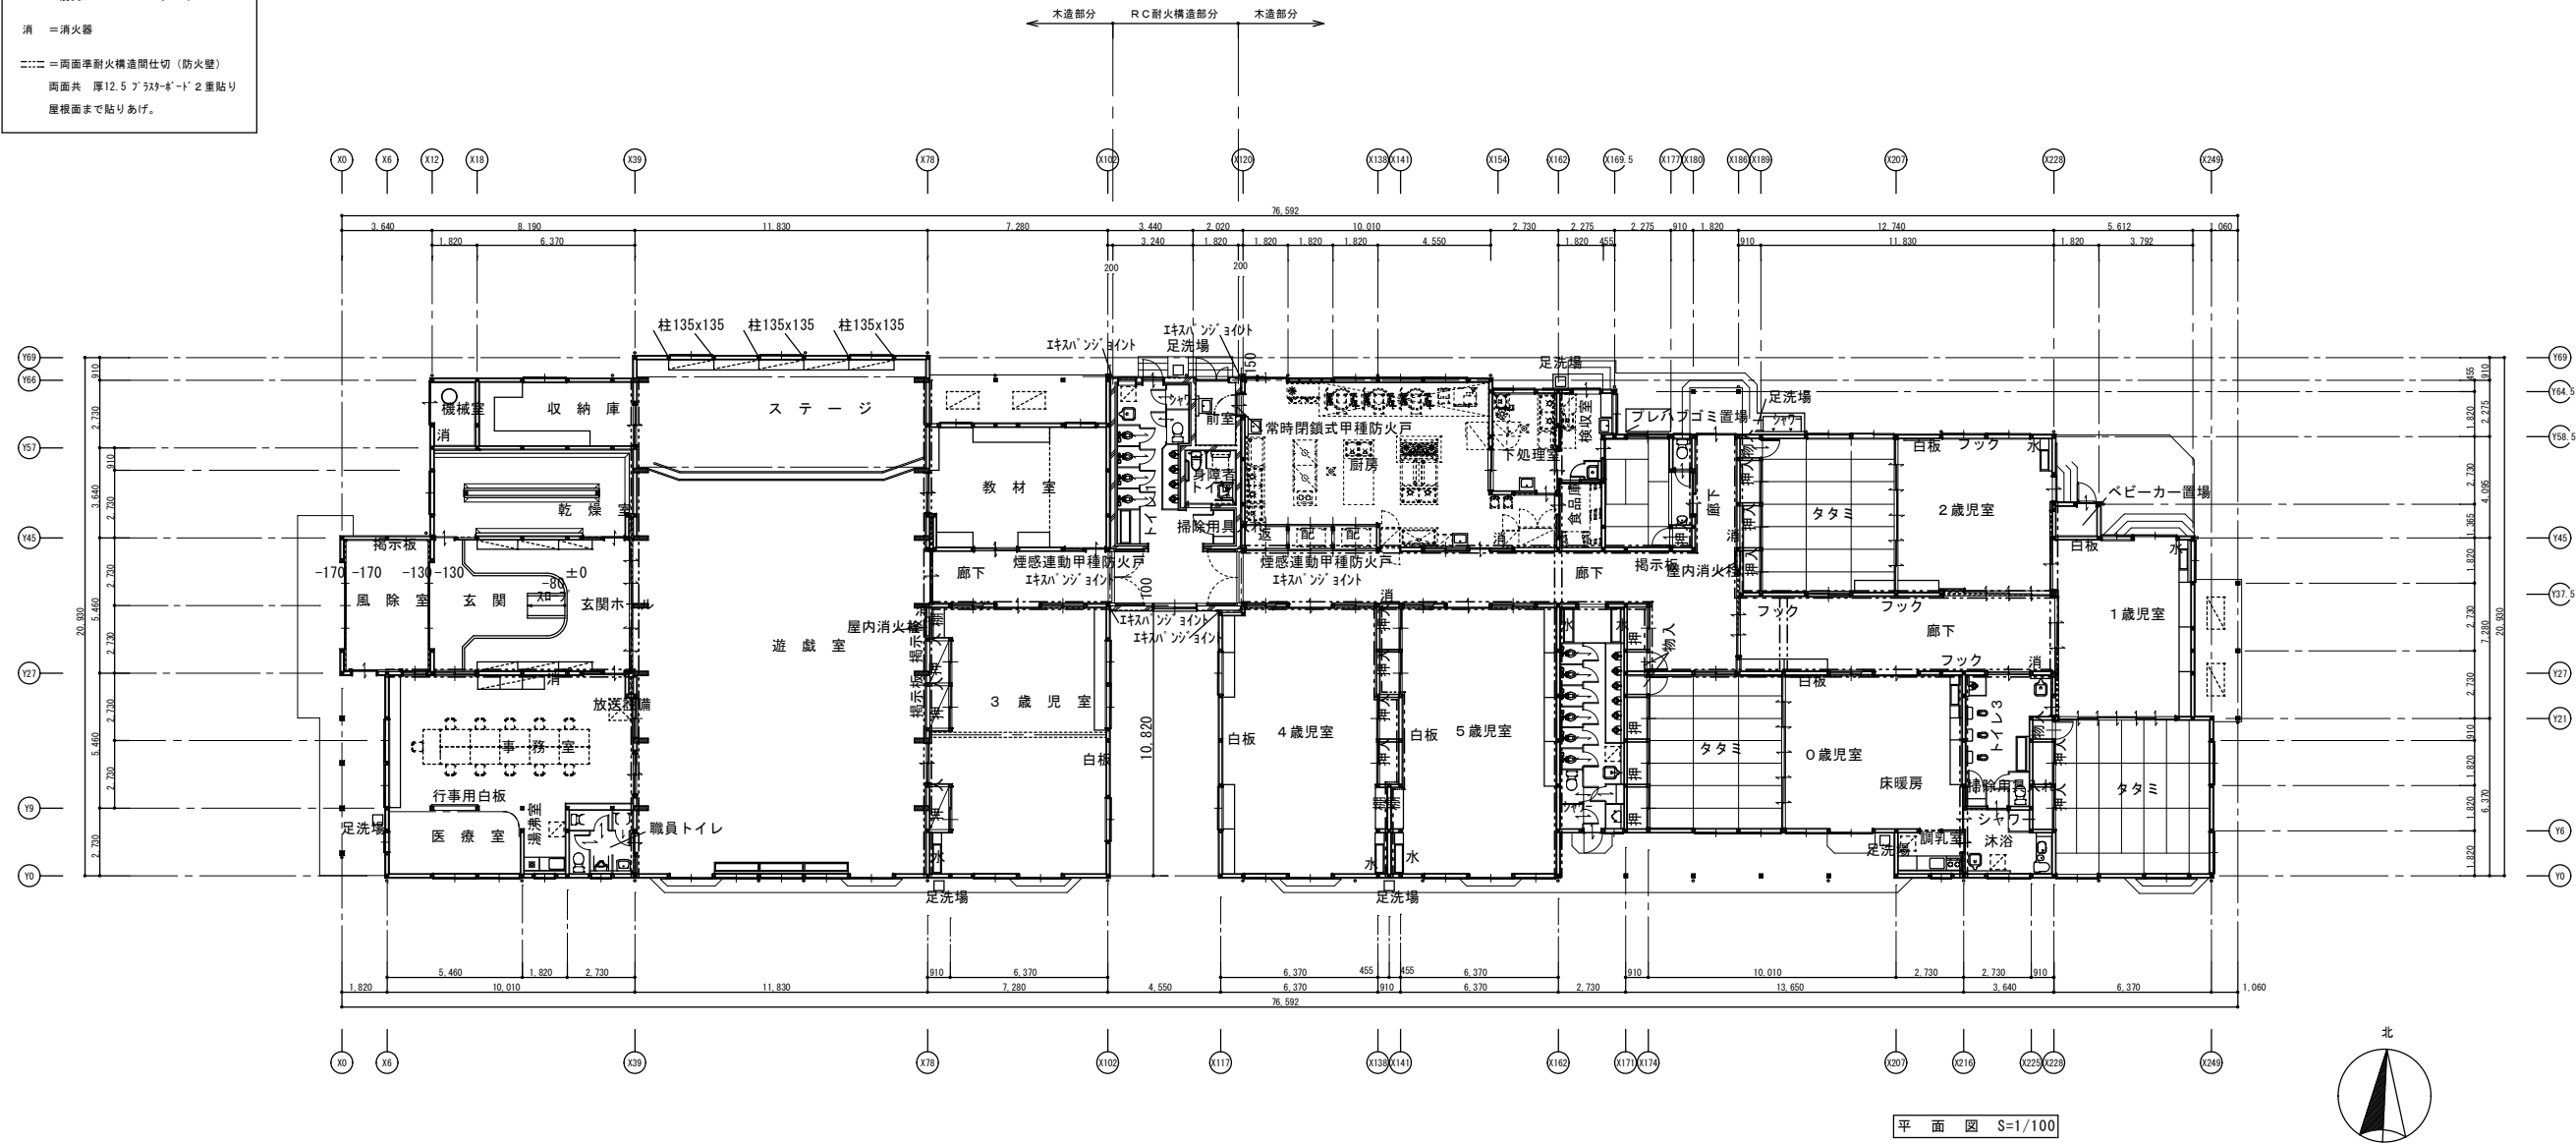

平面図 S=1/100

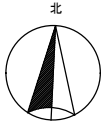

承認 設計 担当	糸魚川市横町2丁目13番11号 樋口設計事務所 TEL (0255)-52-1544 1級建築士 第197666号 樋口 康夫	工事名	(仮称) 寺町・蓮台寺統合保育園新築工事	図面番号	6 / 55
		図面名	平面図	登録番号	
		作成年月日	H14年 10月 日	縮尺	S=1/150