



## 県営寺地住宅A棟 2DK

部屋によって若干間取りが異なる場合があります。

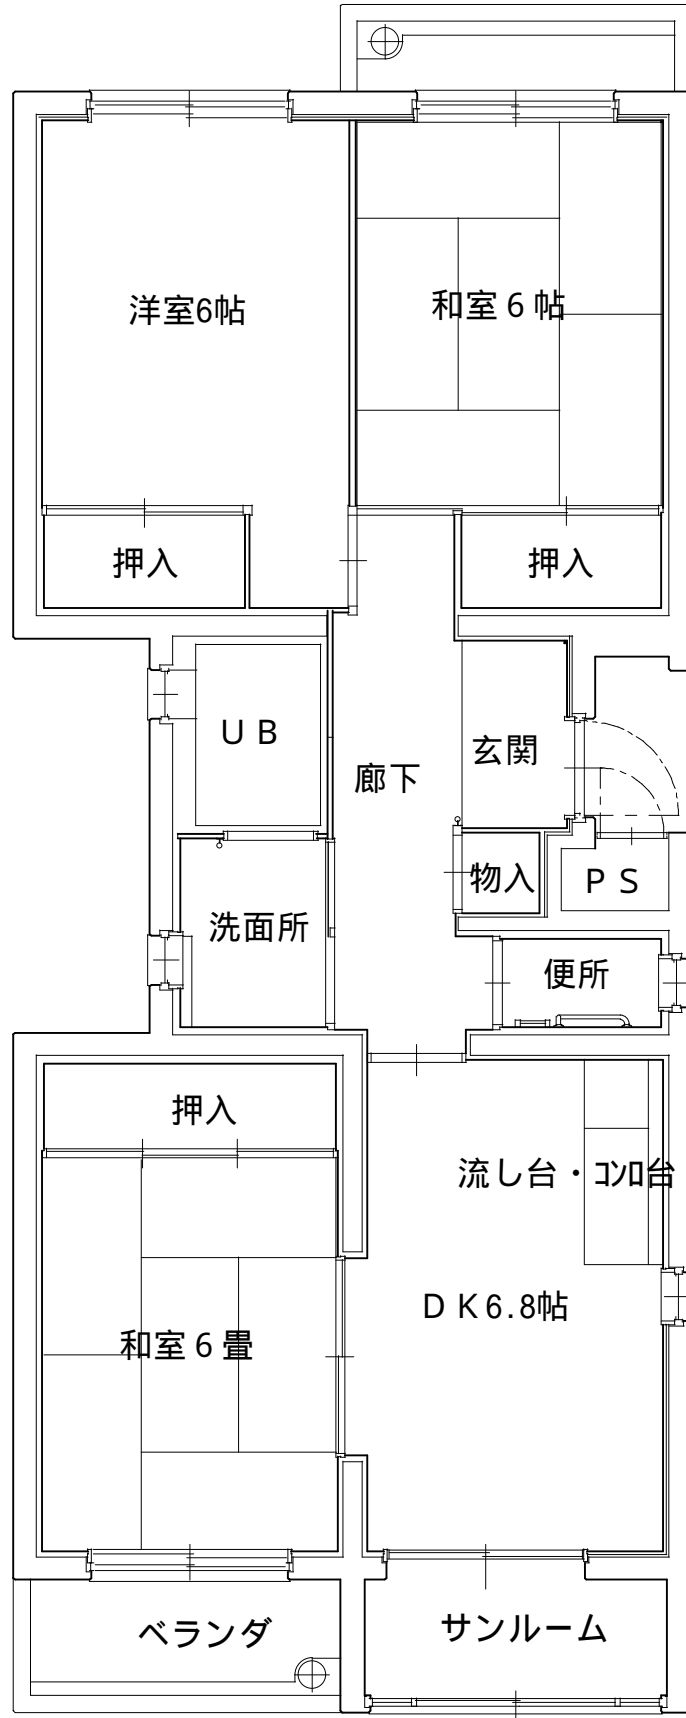


## 県営寺地住宅A棟 3DK

部屋によって若干間取りが異なる場合があります。

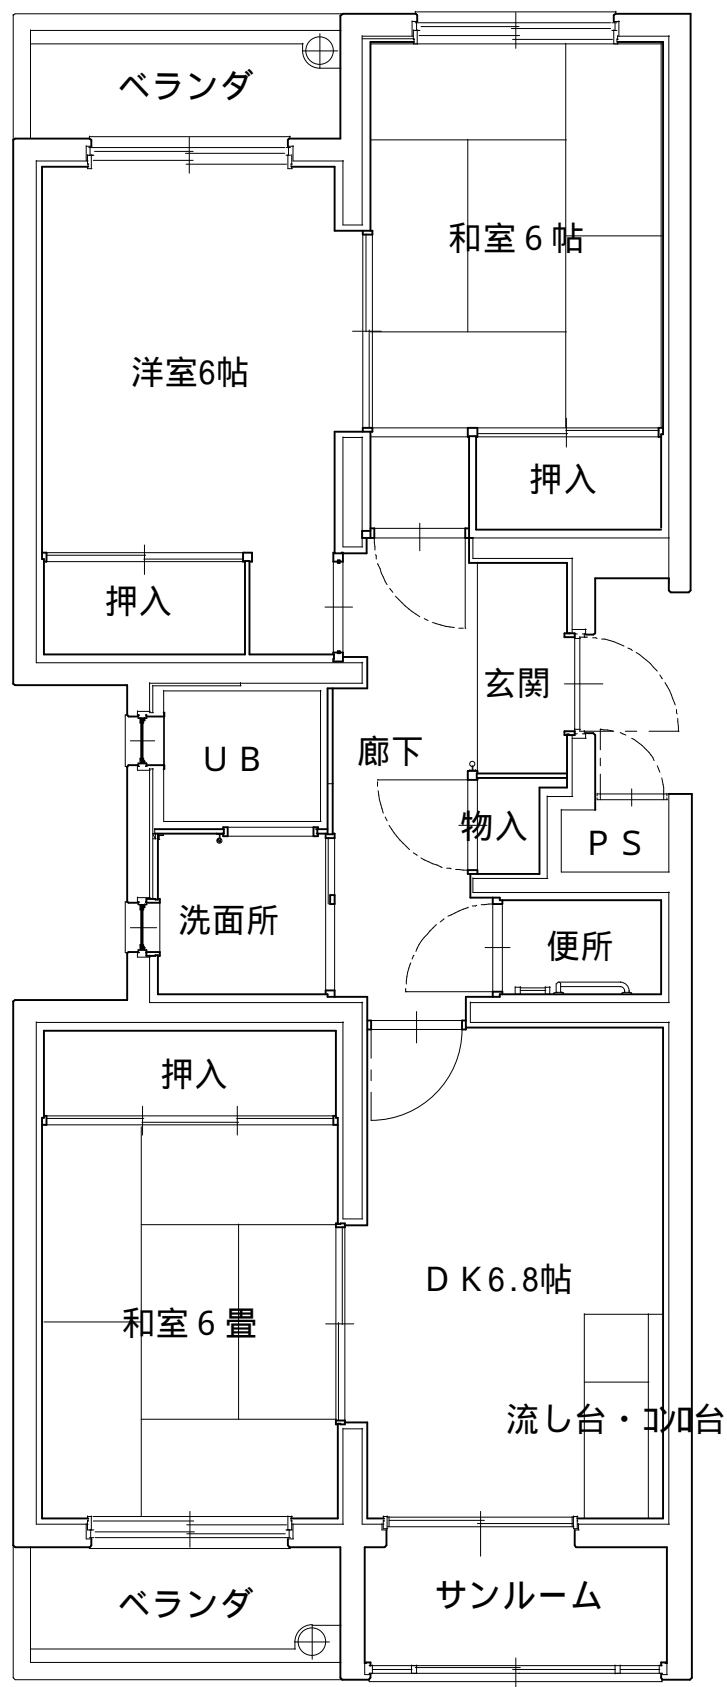


## 県営寺地住宅B棟 3DK

部屋によって若干間取りが異なる場合があります。

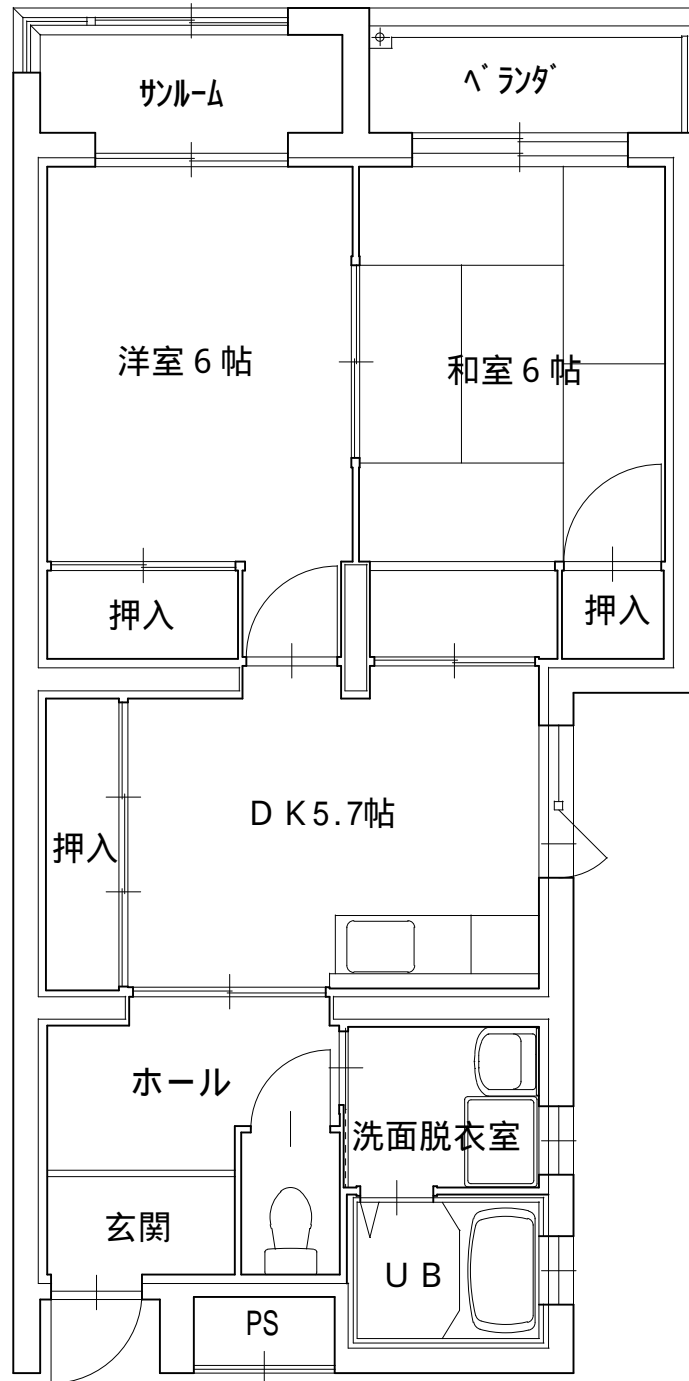


## 県営寺地住宅C棟 2DK

部屋によって若干間取りが異なる場合があります。

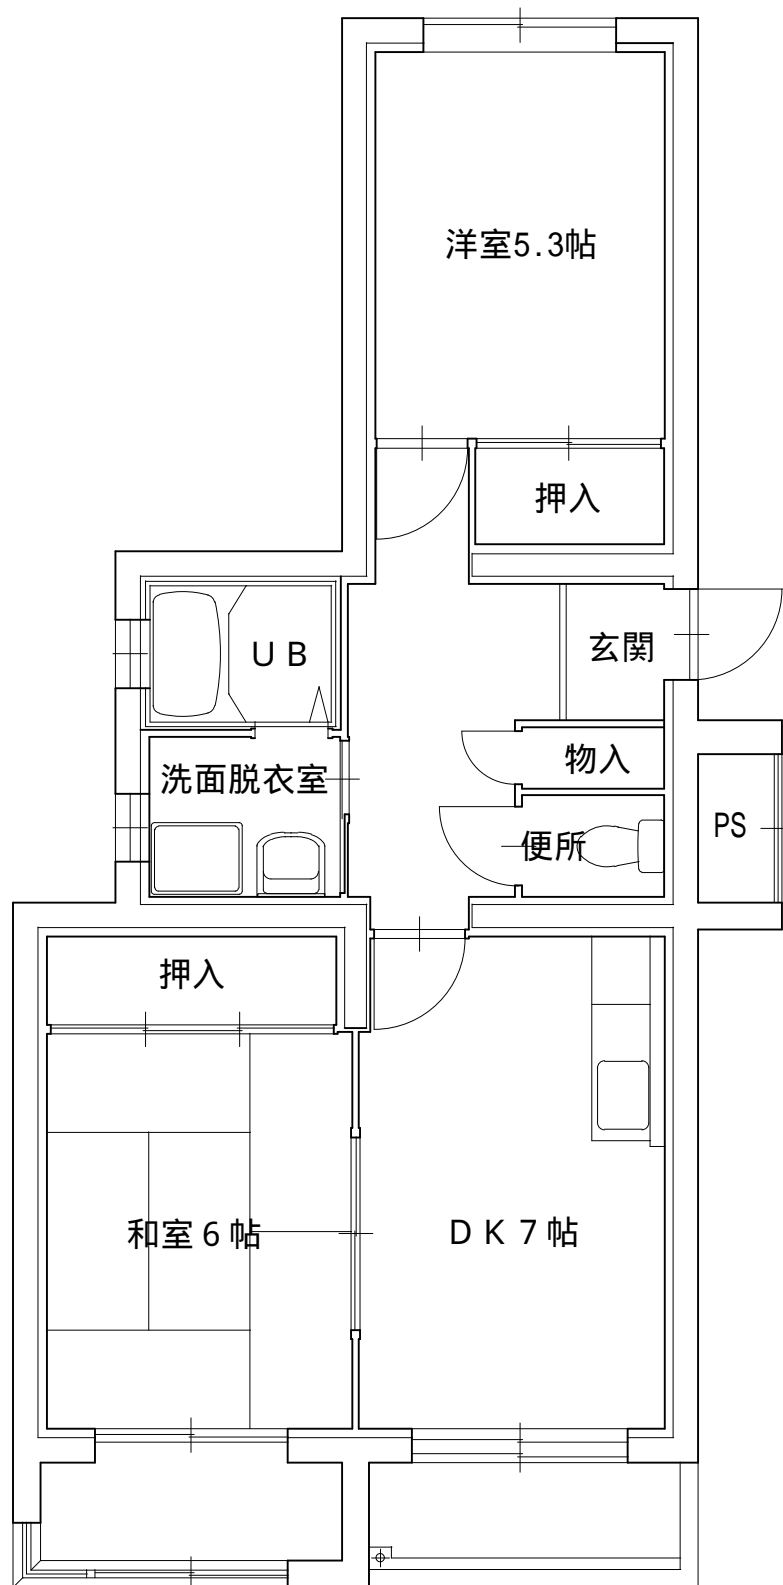


## 県営寺地住宅C棟 2DK

部屋によって若干間取りが異なる場合があります。

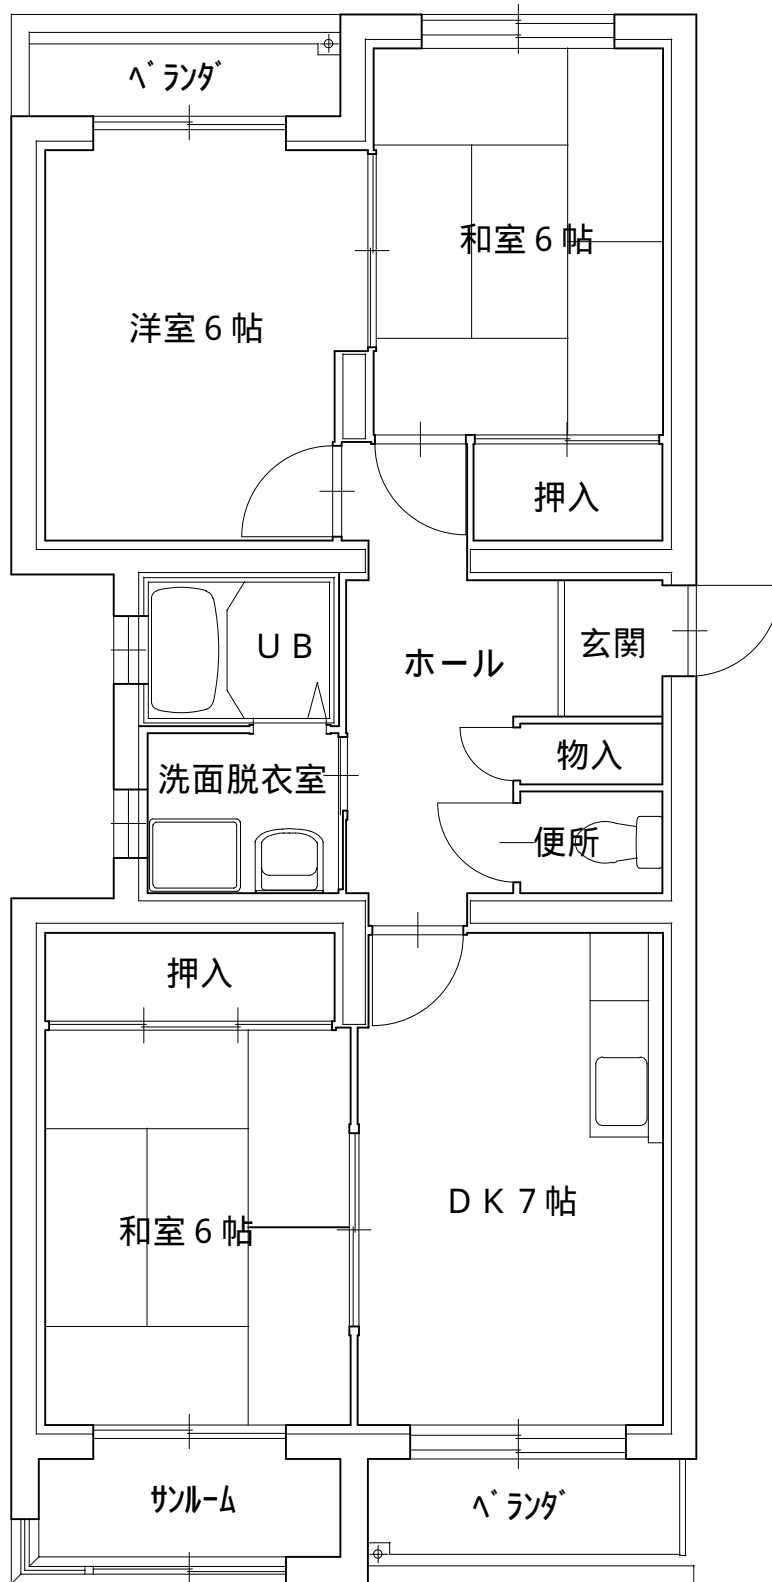

## 県営寺地住宅C棟 3DK

部屋によって若干間取りが異なる場合があります。

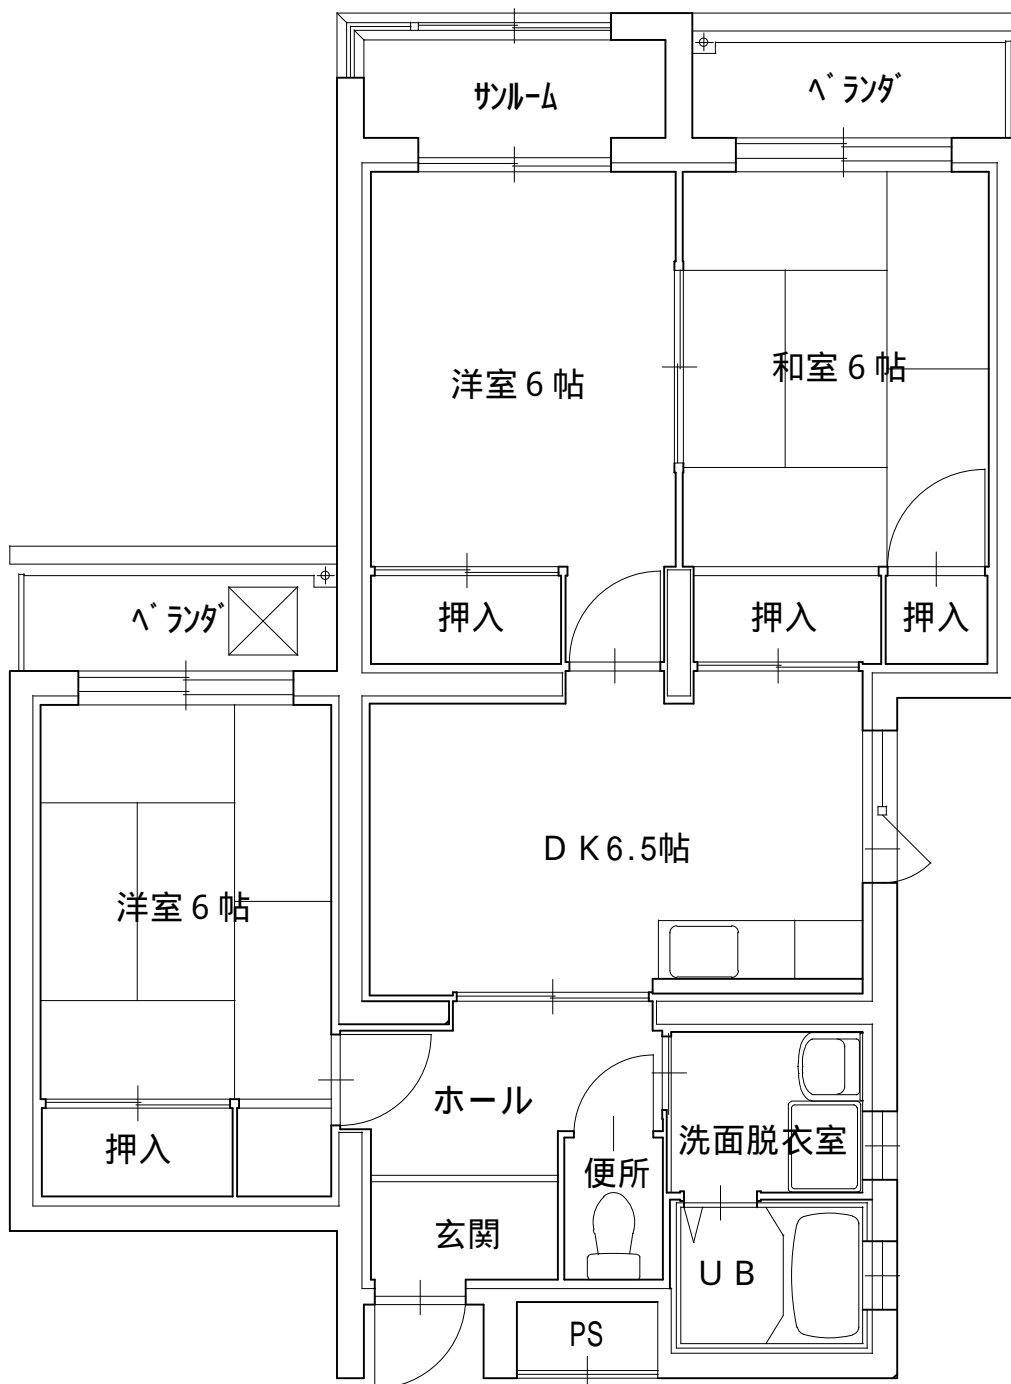

## 県営寺地住宅C棟 3DK

部屋によって若干間取りが異なる場合があります。