



## 田伏住宅 1DK

部屋によって若干間取りが異なる場合があります。

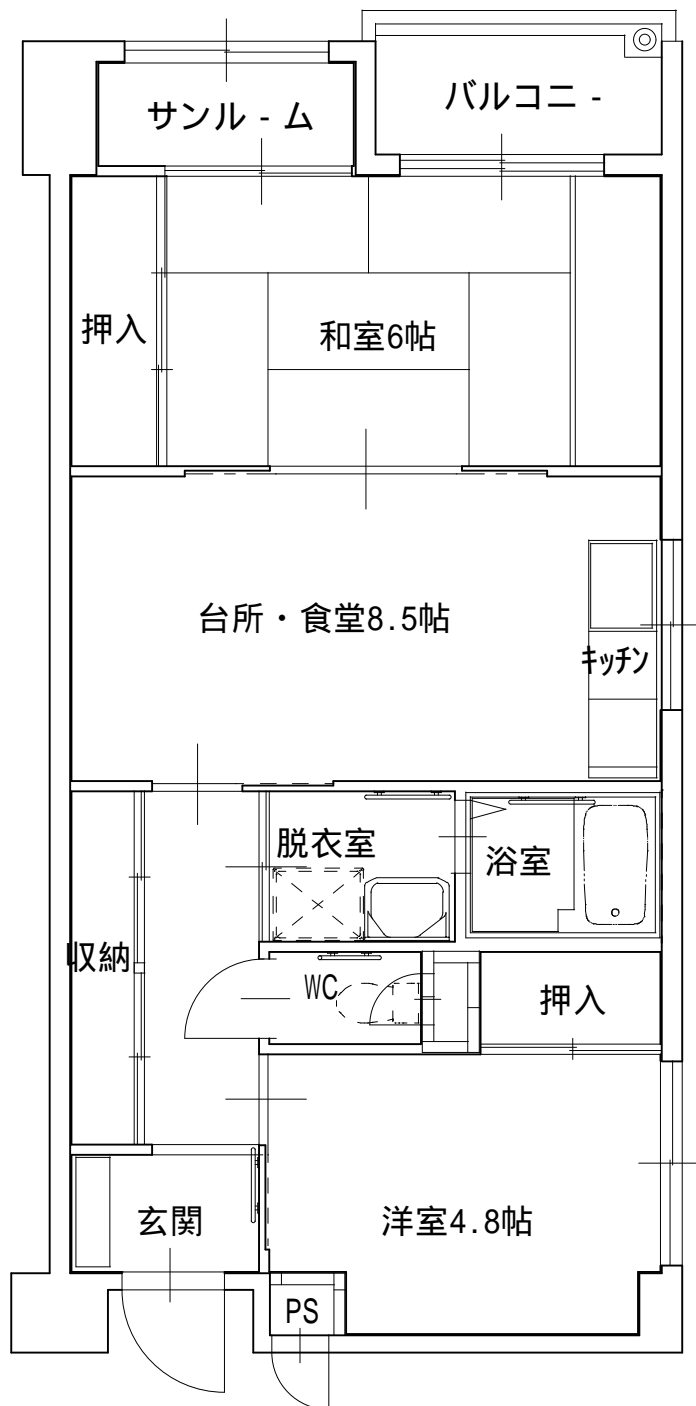

## 田伏住宅 2DK

部屋によって若干間取りが異なる場合があります。

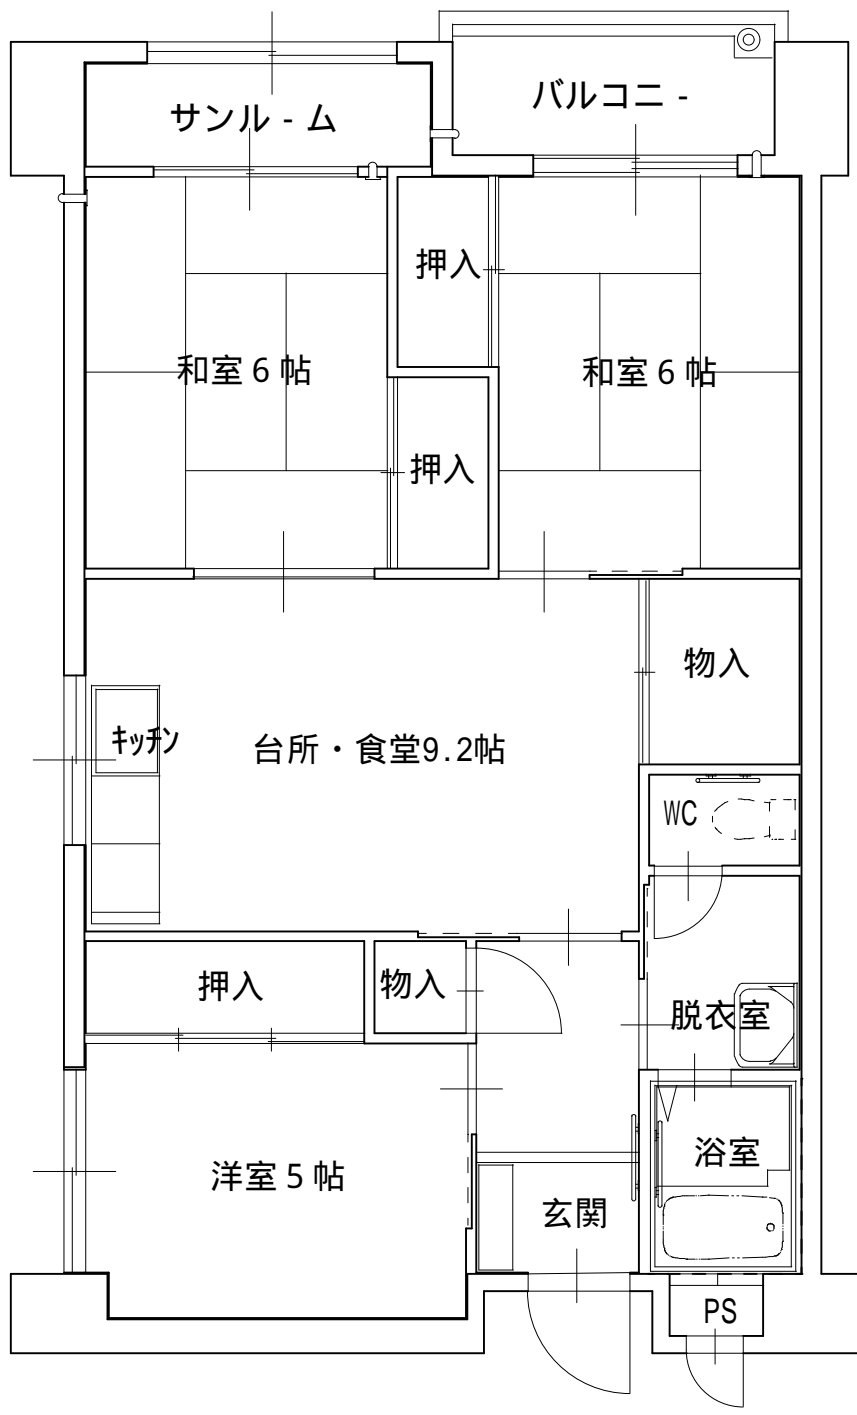

## 田伏住宅 3DK

部屋によって若干間取りが異なる場合があります。