

復興市営住宅について



イメージパース

【施設概要】

- ・住宅戸数 18戸
(1LDK:7戸、2DK:8戸、3DK:3戸)
- ・住宅敷地 1,104㎡
- ・駐車場敷地 517㎡(20台)

—平成31年4月頃完成予定—

イメージ模型



【住宅の基本コンセプト】

①安全・安心な住宅

- ・木造準耐火建築物で火災に強い住宅
- ・1階に訪問医療診療所を併設し、地域医療の充実を図る

②まちなみとの調和

- ・木の軒空間を配置し、雁木のあるまちなみとの調和を図る


③コミュニティの形成

- ・交流スペースやポケットパークを配置し、入居者や地域住民とのコミュニティを育む
- ・南北の通路や通り庭で地域に開かれた住宅

配置兼 1 階平面図



市道 浜町通線

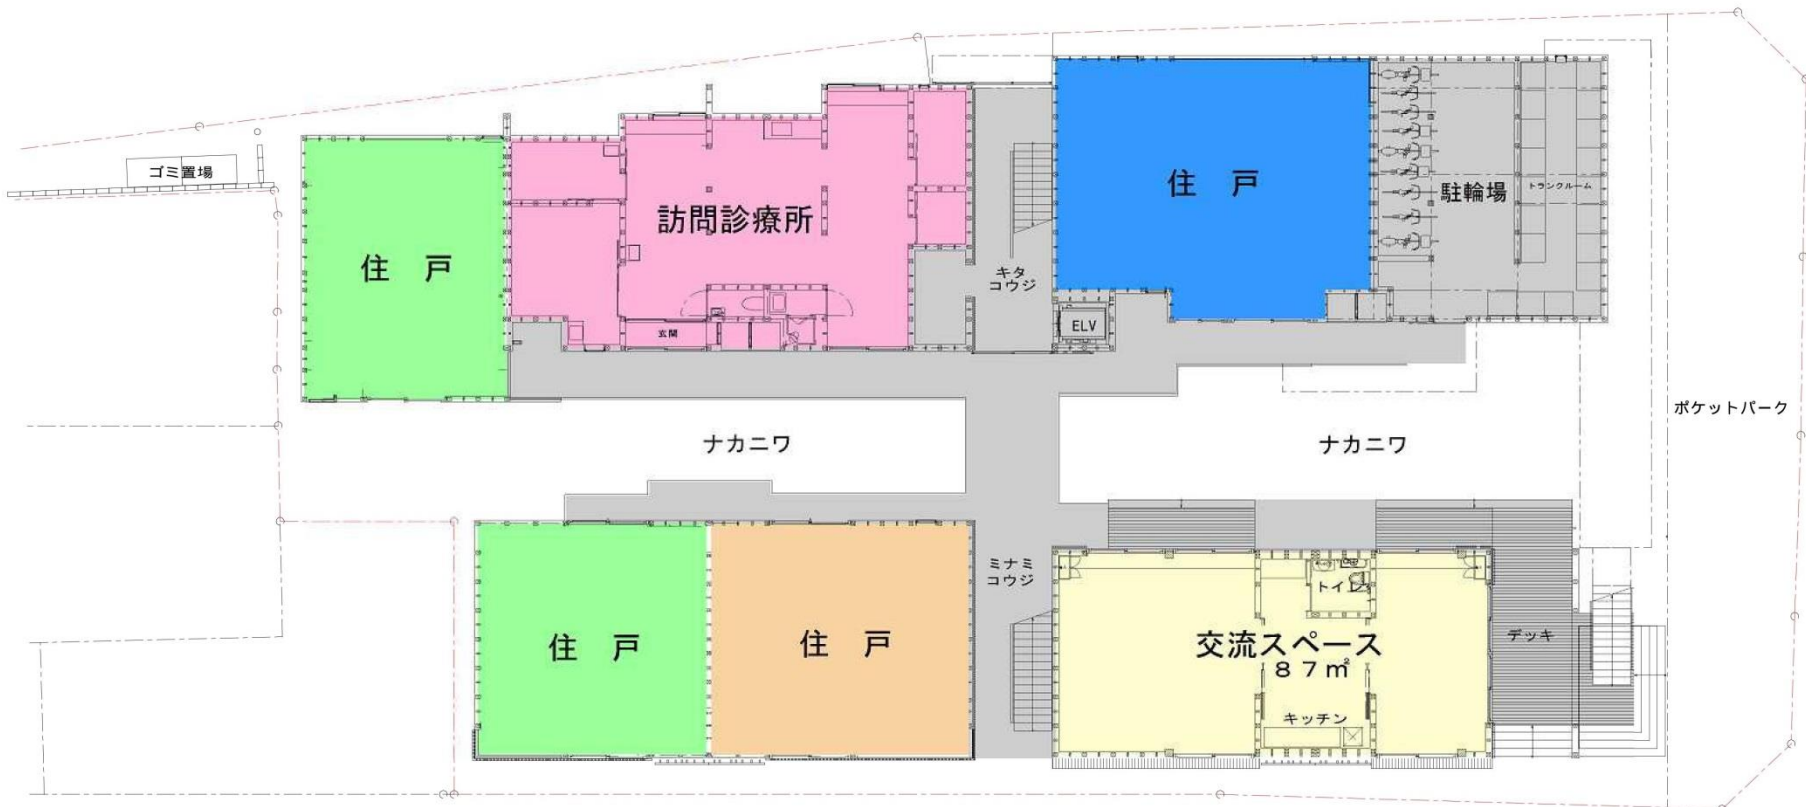

市道 銀行西線

市道 浜通 1 号線