


田伏住宅(特公賃) 2DK

部屋によって若干間取りが異なる場合があります。

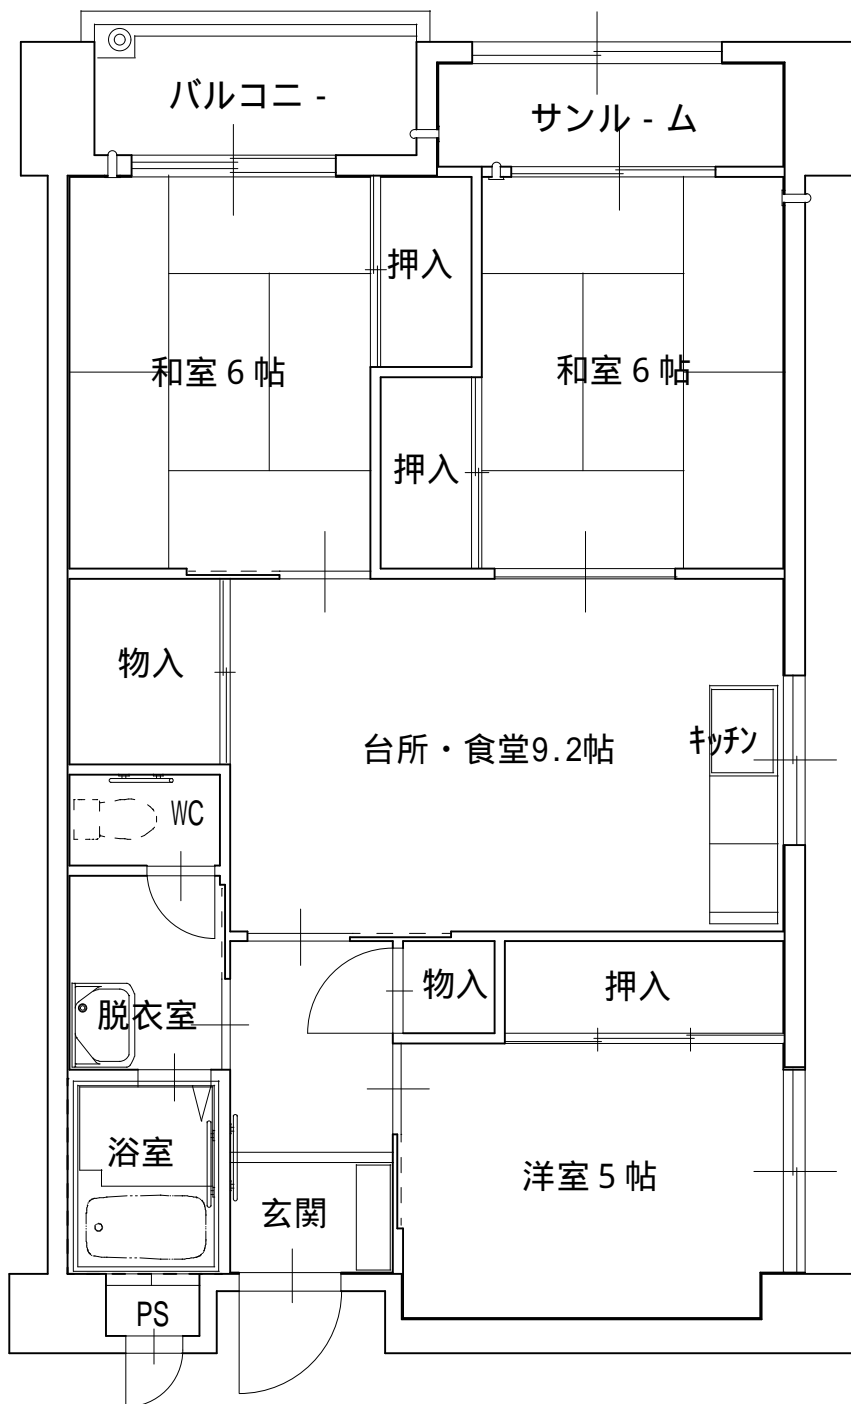

田伏住宅(特公賃) 3DK

部屋によって若干間取りが異なる場合があります。