



寺地住宅D棟 2DK

部屋によって若干間取りが異なる場合があります。

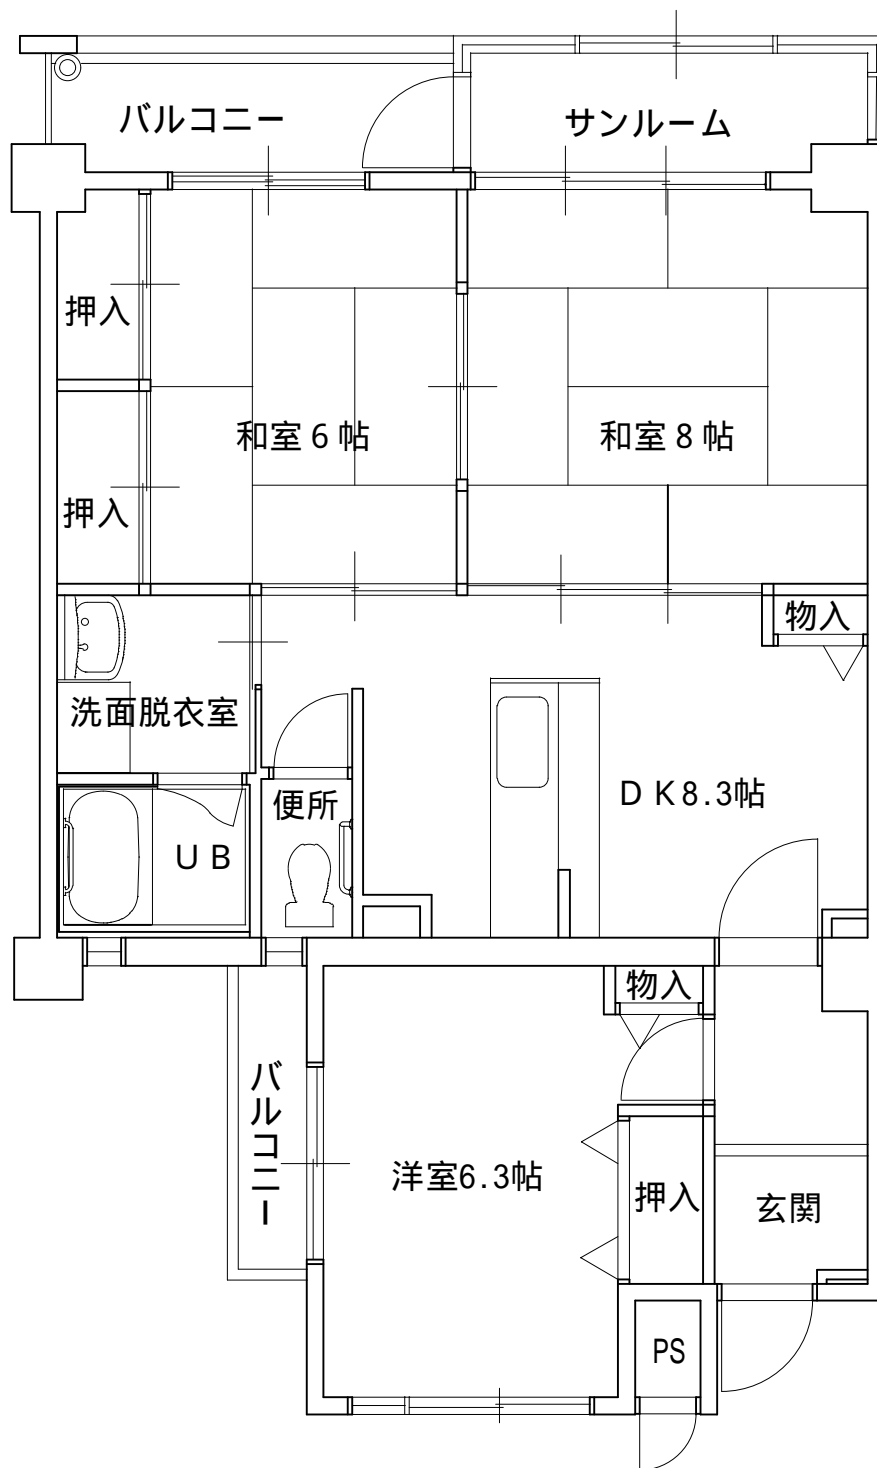


寺地住宅D棟 3DK

部屋によって若干間取りが異なる場合があります。

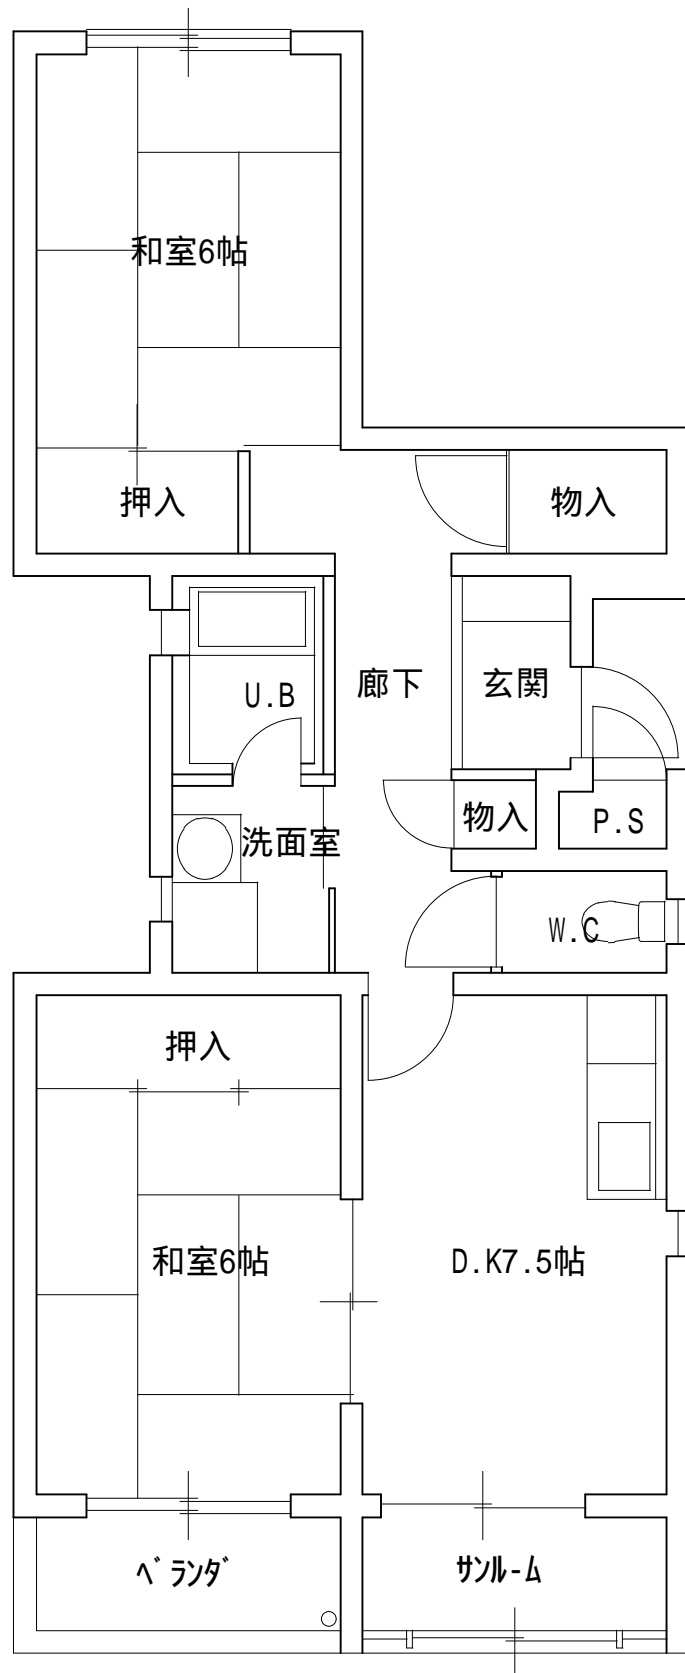

寺地住宅E棟 2DK

部屋によって若干間取りが異なる場合があります。

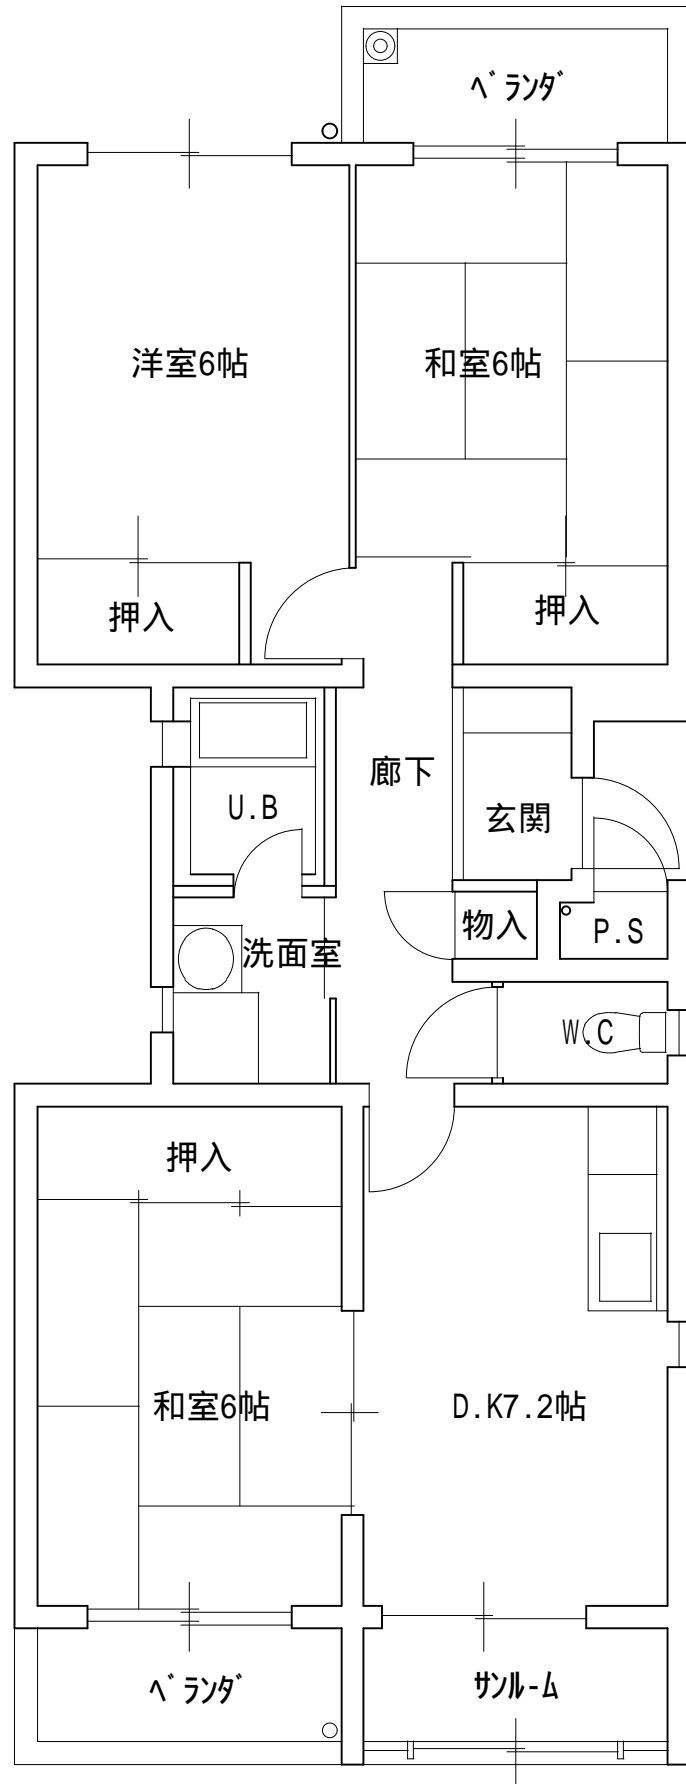

寺地住宅E棟 3DK

部屋によって若干間取りが異なる場合があります。