



# 駅北地区詳細平面図

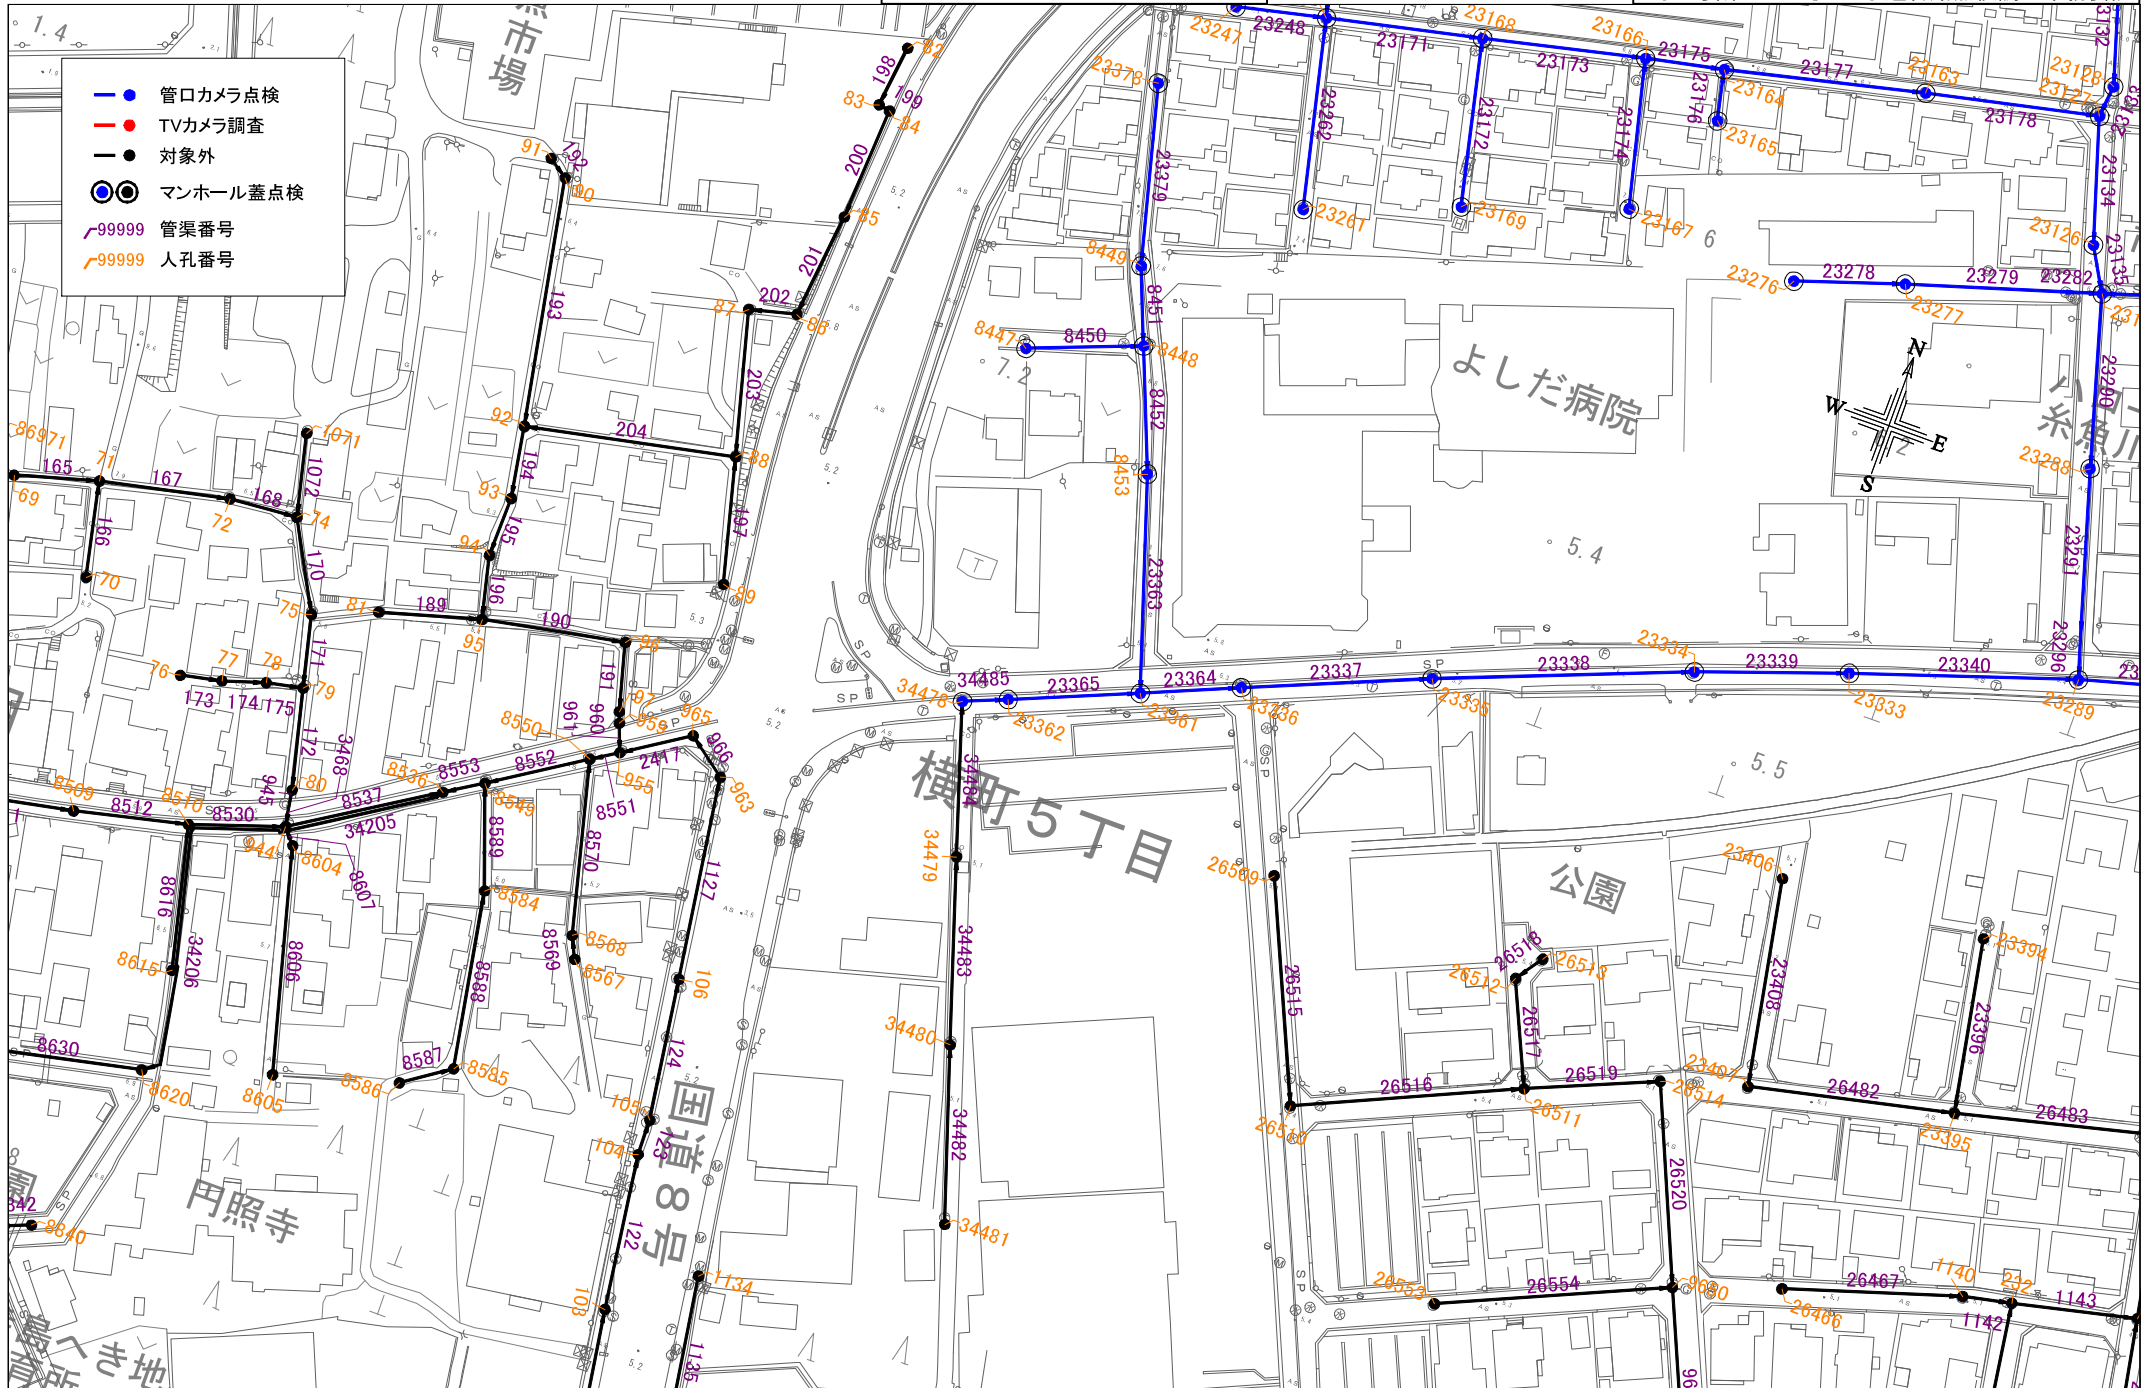

# 駅北地区詳細平面図

力水 downstairs 5-202号 下水道管路点検調査業務委託

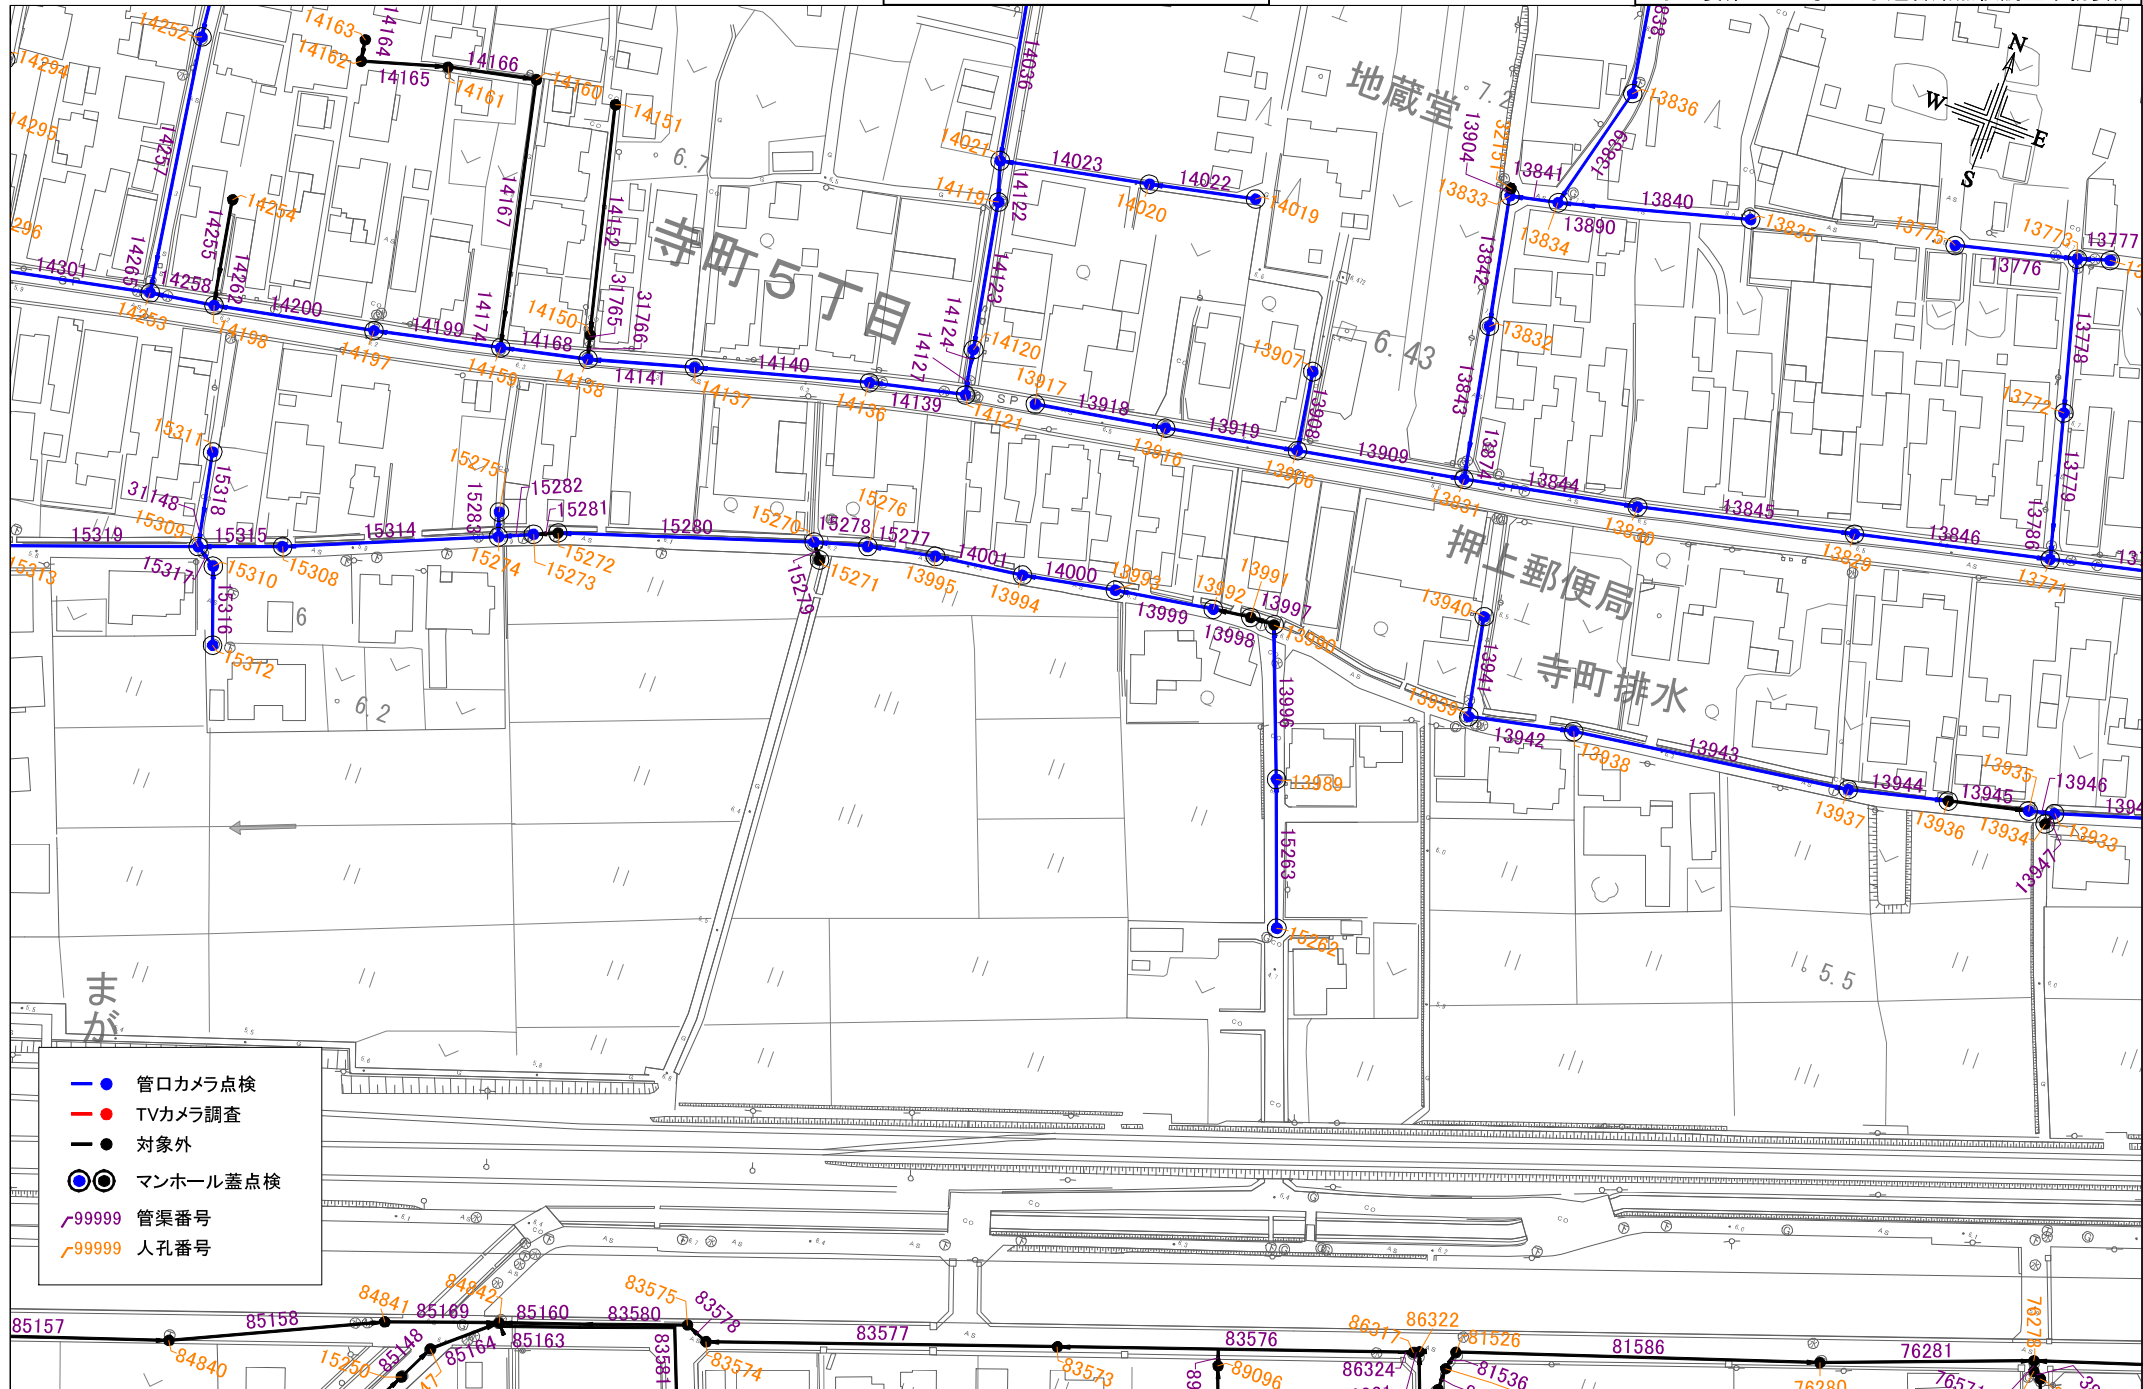

# 駅北地区詳細平面図

ガ水下委第5-202号 下水道管路点検調査業務委託



- 管口カメラ点検
- TVカメラ調査
- 対象外
- ⊙ ⊙ マンホール蓋点検
- ~99999 管渠番号
- ~99999 人孔番号

まがたま跨線橋



# 駅北地区詳細平面図


ガ水下水第5-202号 下水道管路点検調査業務委託



- 管口カメラ点検
- TVカメラ調査
- 対象外
- ◎◎ マンホール蓋点検
- ~99999 管渠番号
- ~99999 人孔番号

# 駅北地区詳細平面図

ガ水下水委第5-202号 下水道管路点検調査業務委託

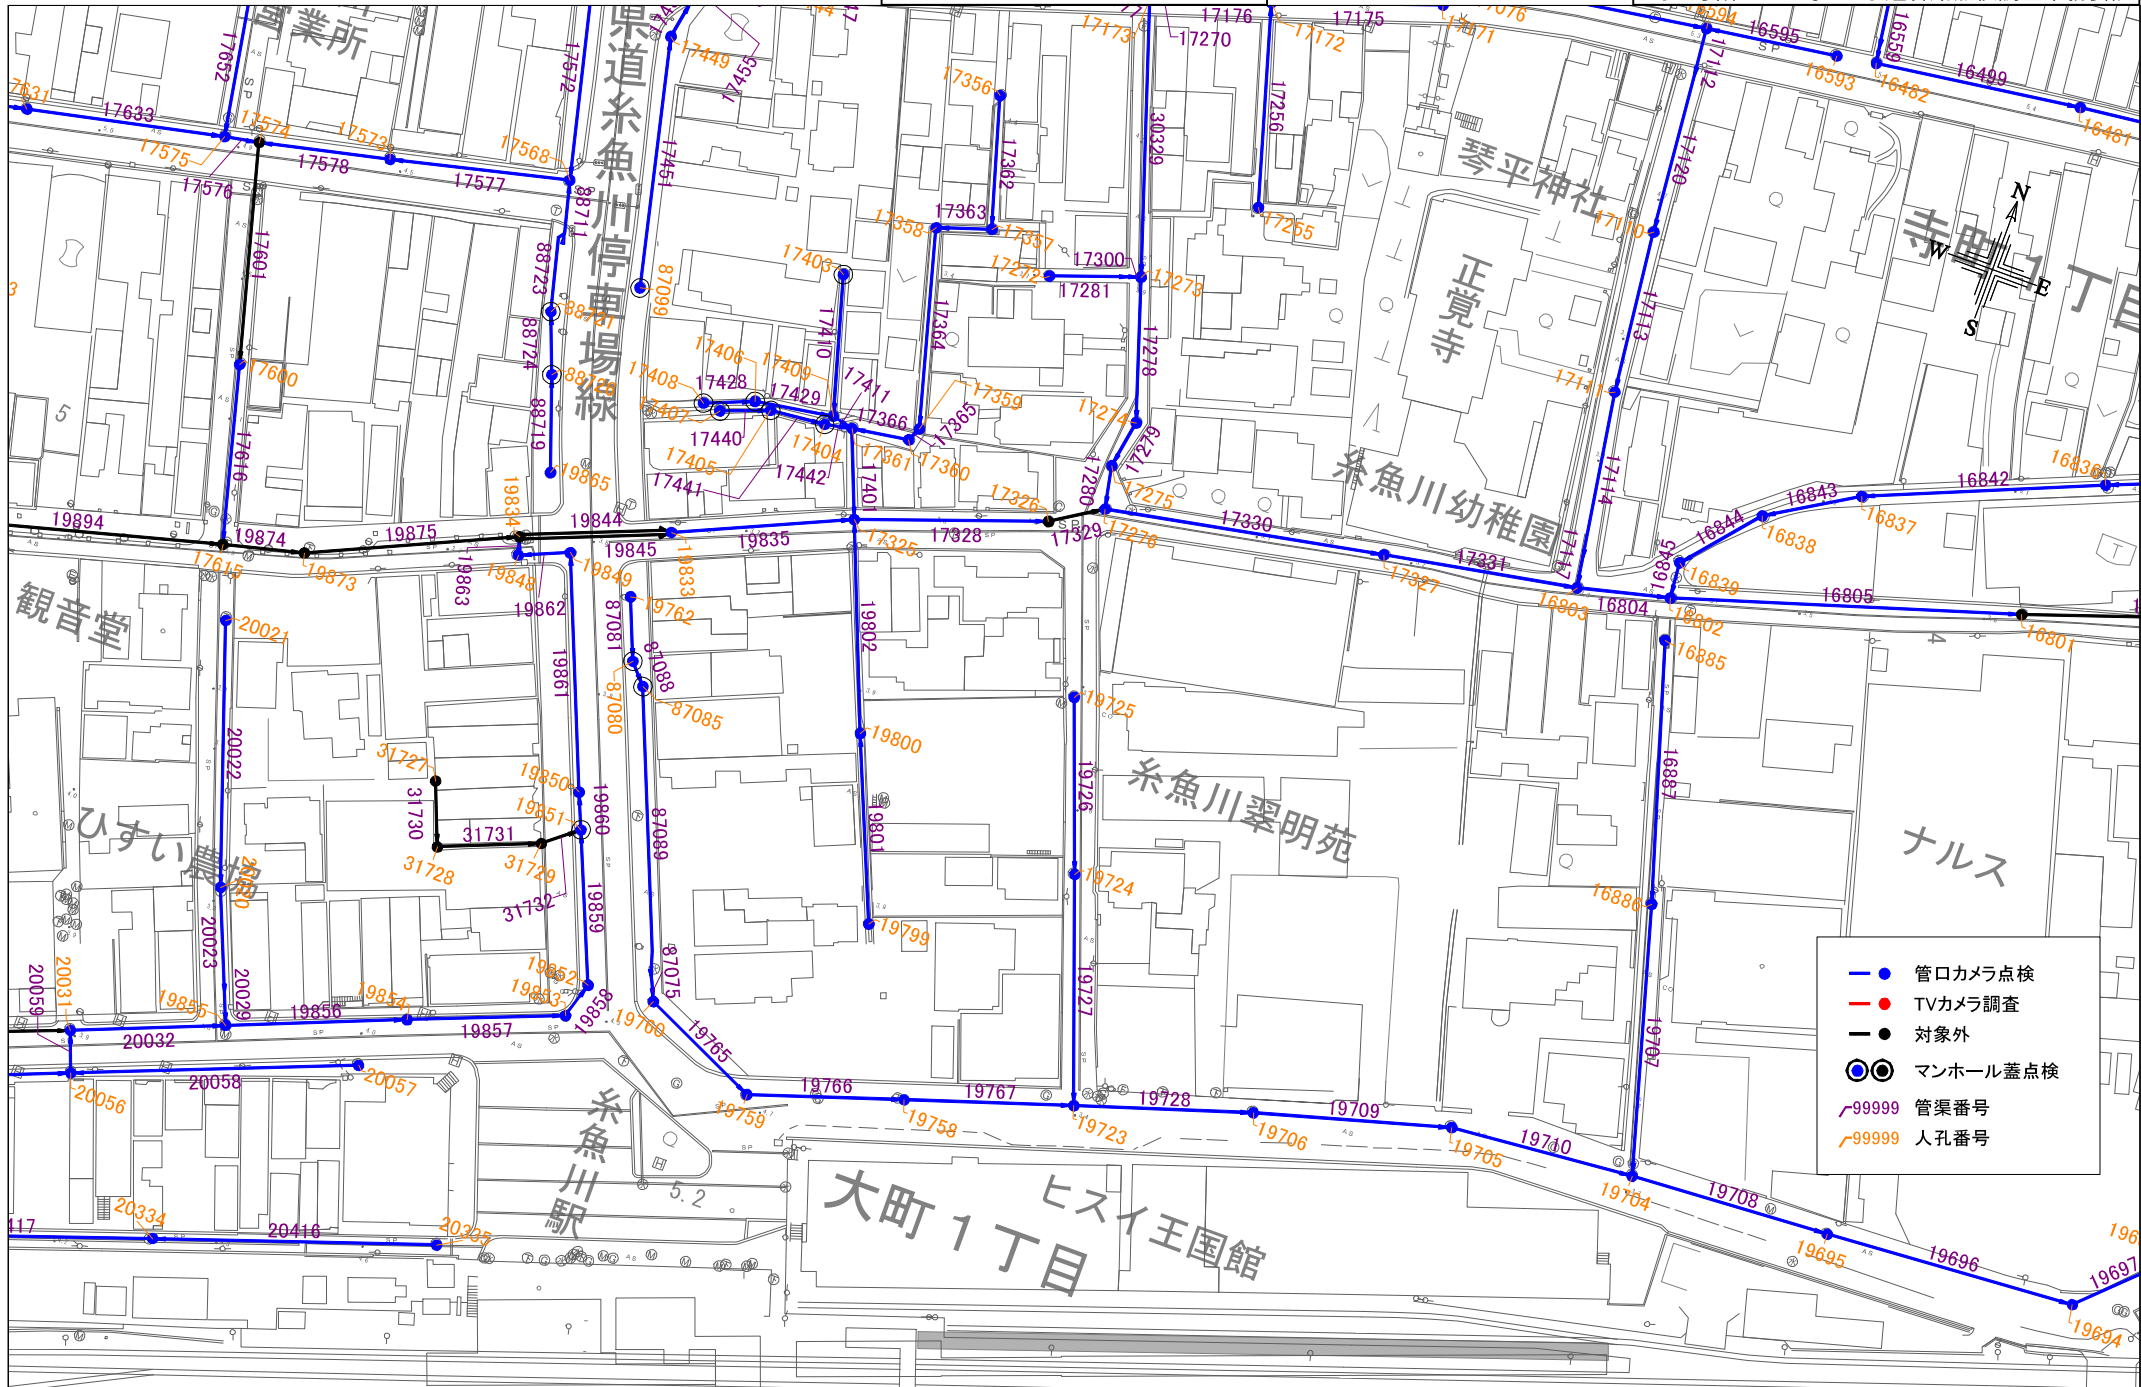

- 管口カメラ点検
- TVカメラ調査
- 対象外
- マンホール蓋点検
- ~99999 管渠番号
- ~99999 人孔番号



# 駅北地区詳細平面図

力水下水第5-202号 下水道管路点検調査業務委託



- 管口カメラ点検
- TVカメラ調査
- 対象外
- ◎◎ マンホール蓋点検
- ~99999 管渠番号
- ~99999 人孔番号

# 駅北地区詳細平面図


力水 downstairs 第5-202号 下水道管路点検調査業務委託





# 駅北地区詳細平面図


力水 downstream 第5-202号 下水道管路点検調査業務委託

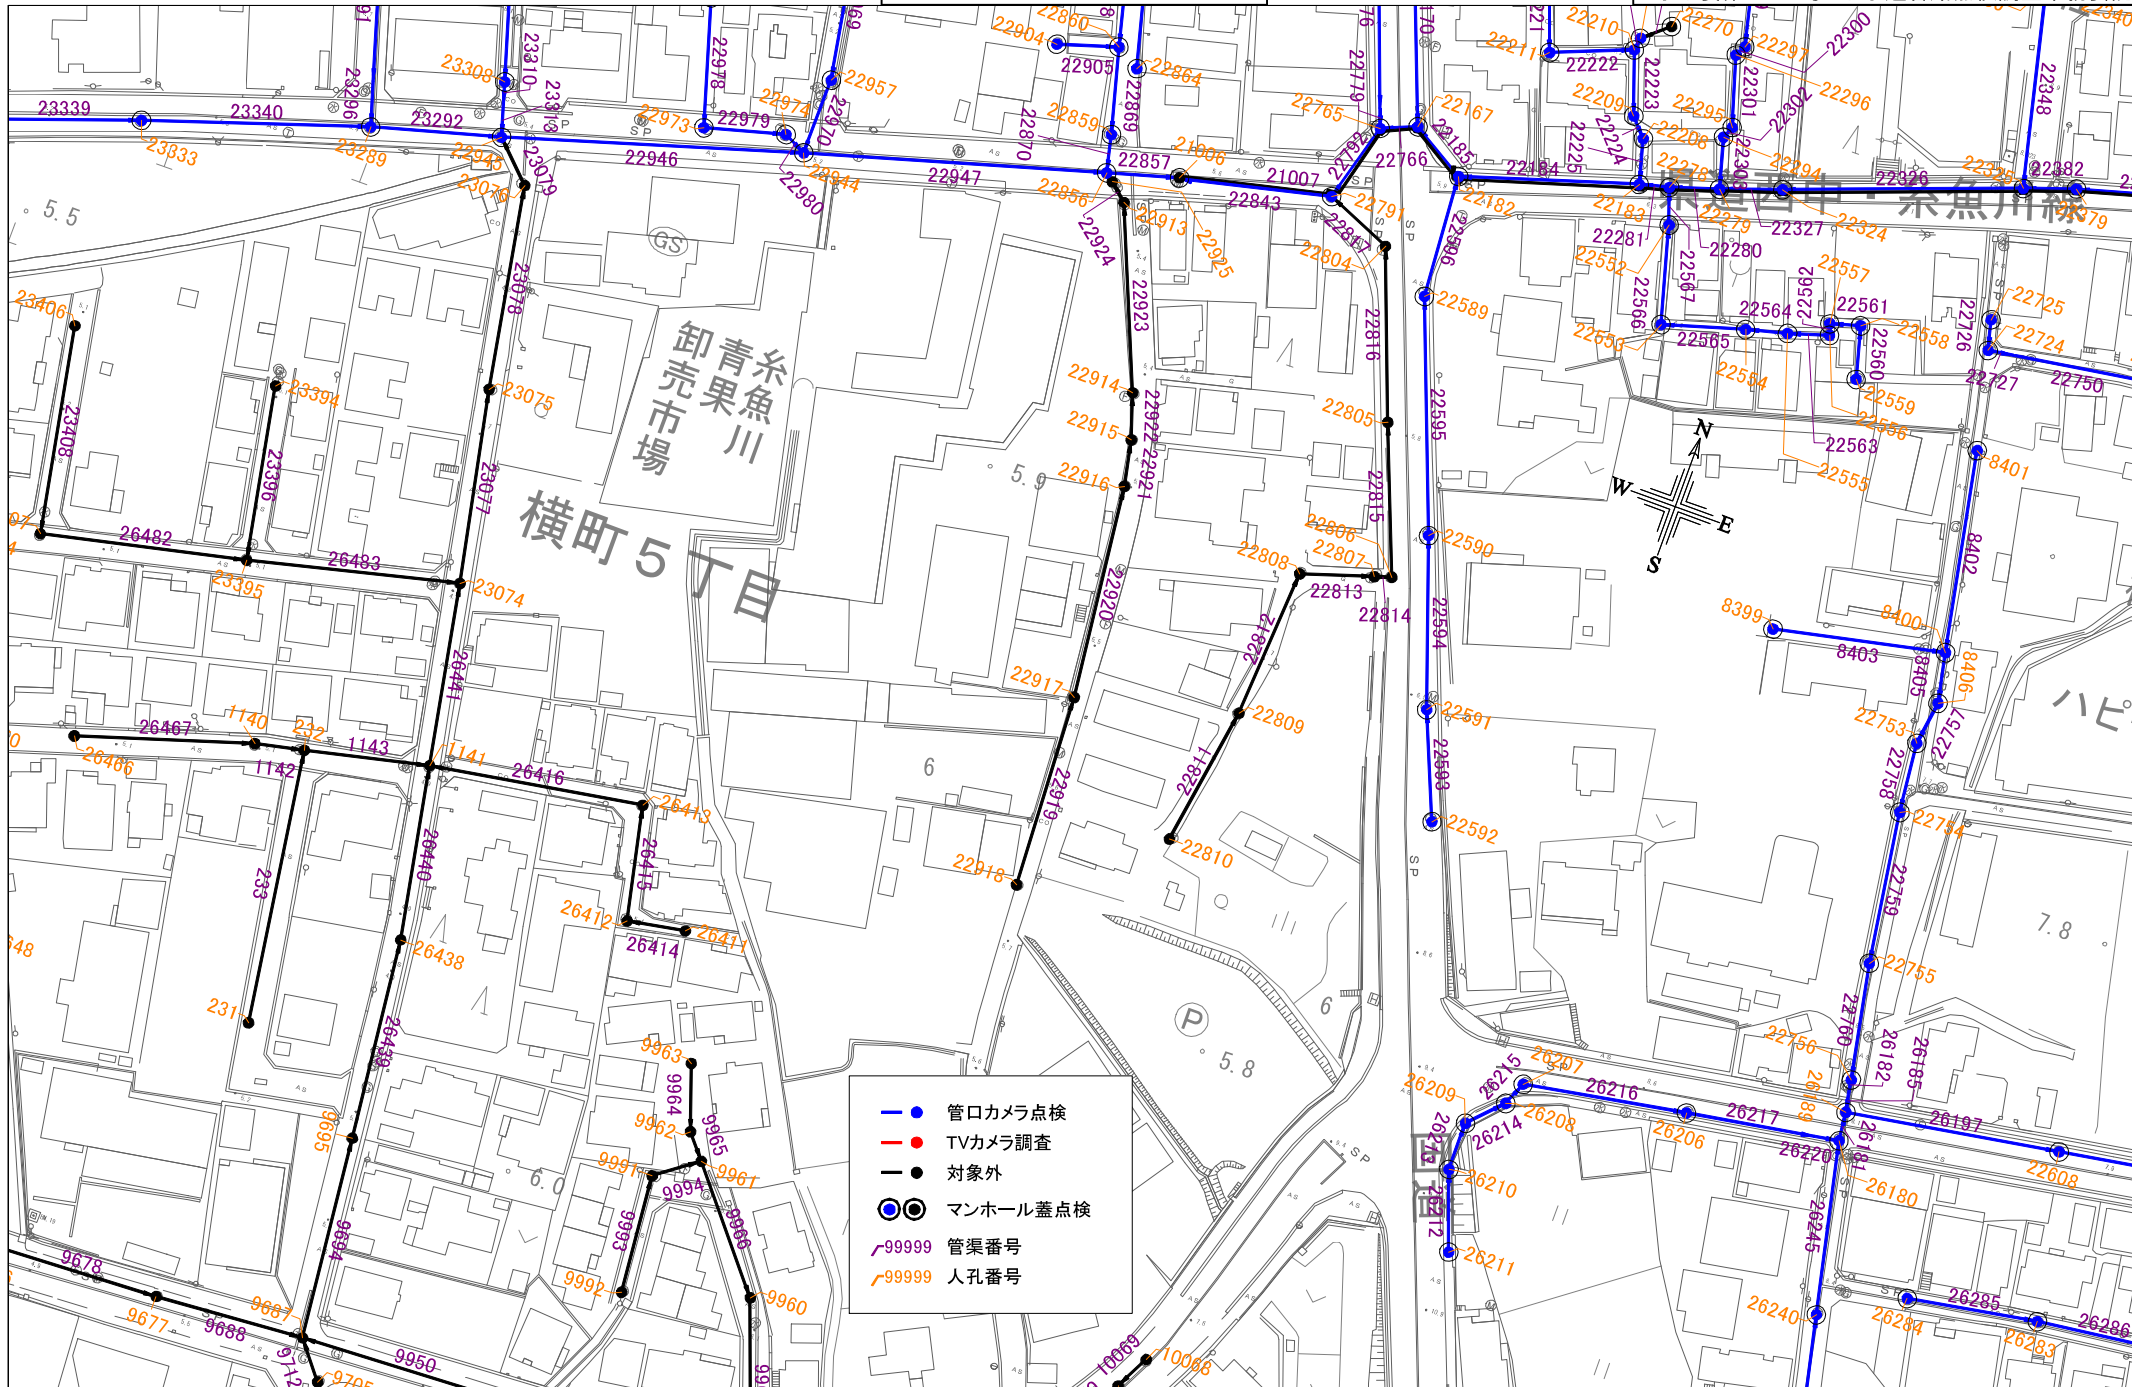



# 駅北地区詳細平面図

ガ水下水道第5-202号 下水道管路点検調査業務委託

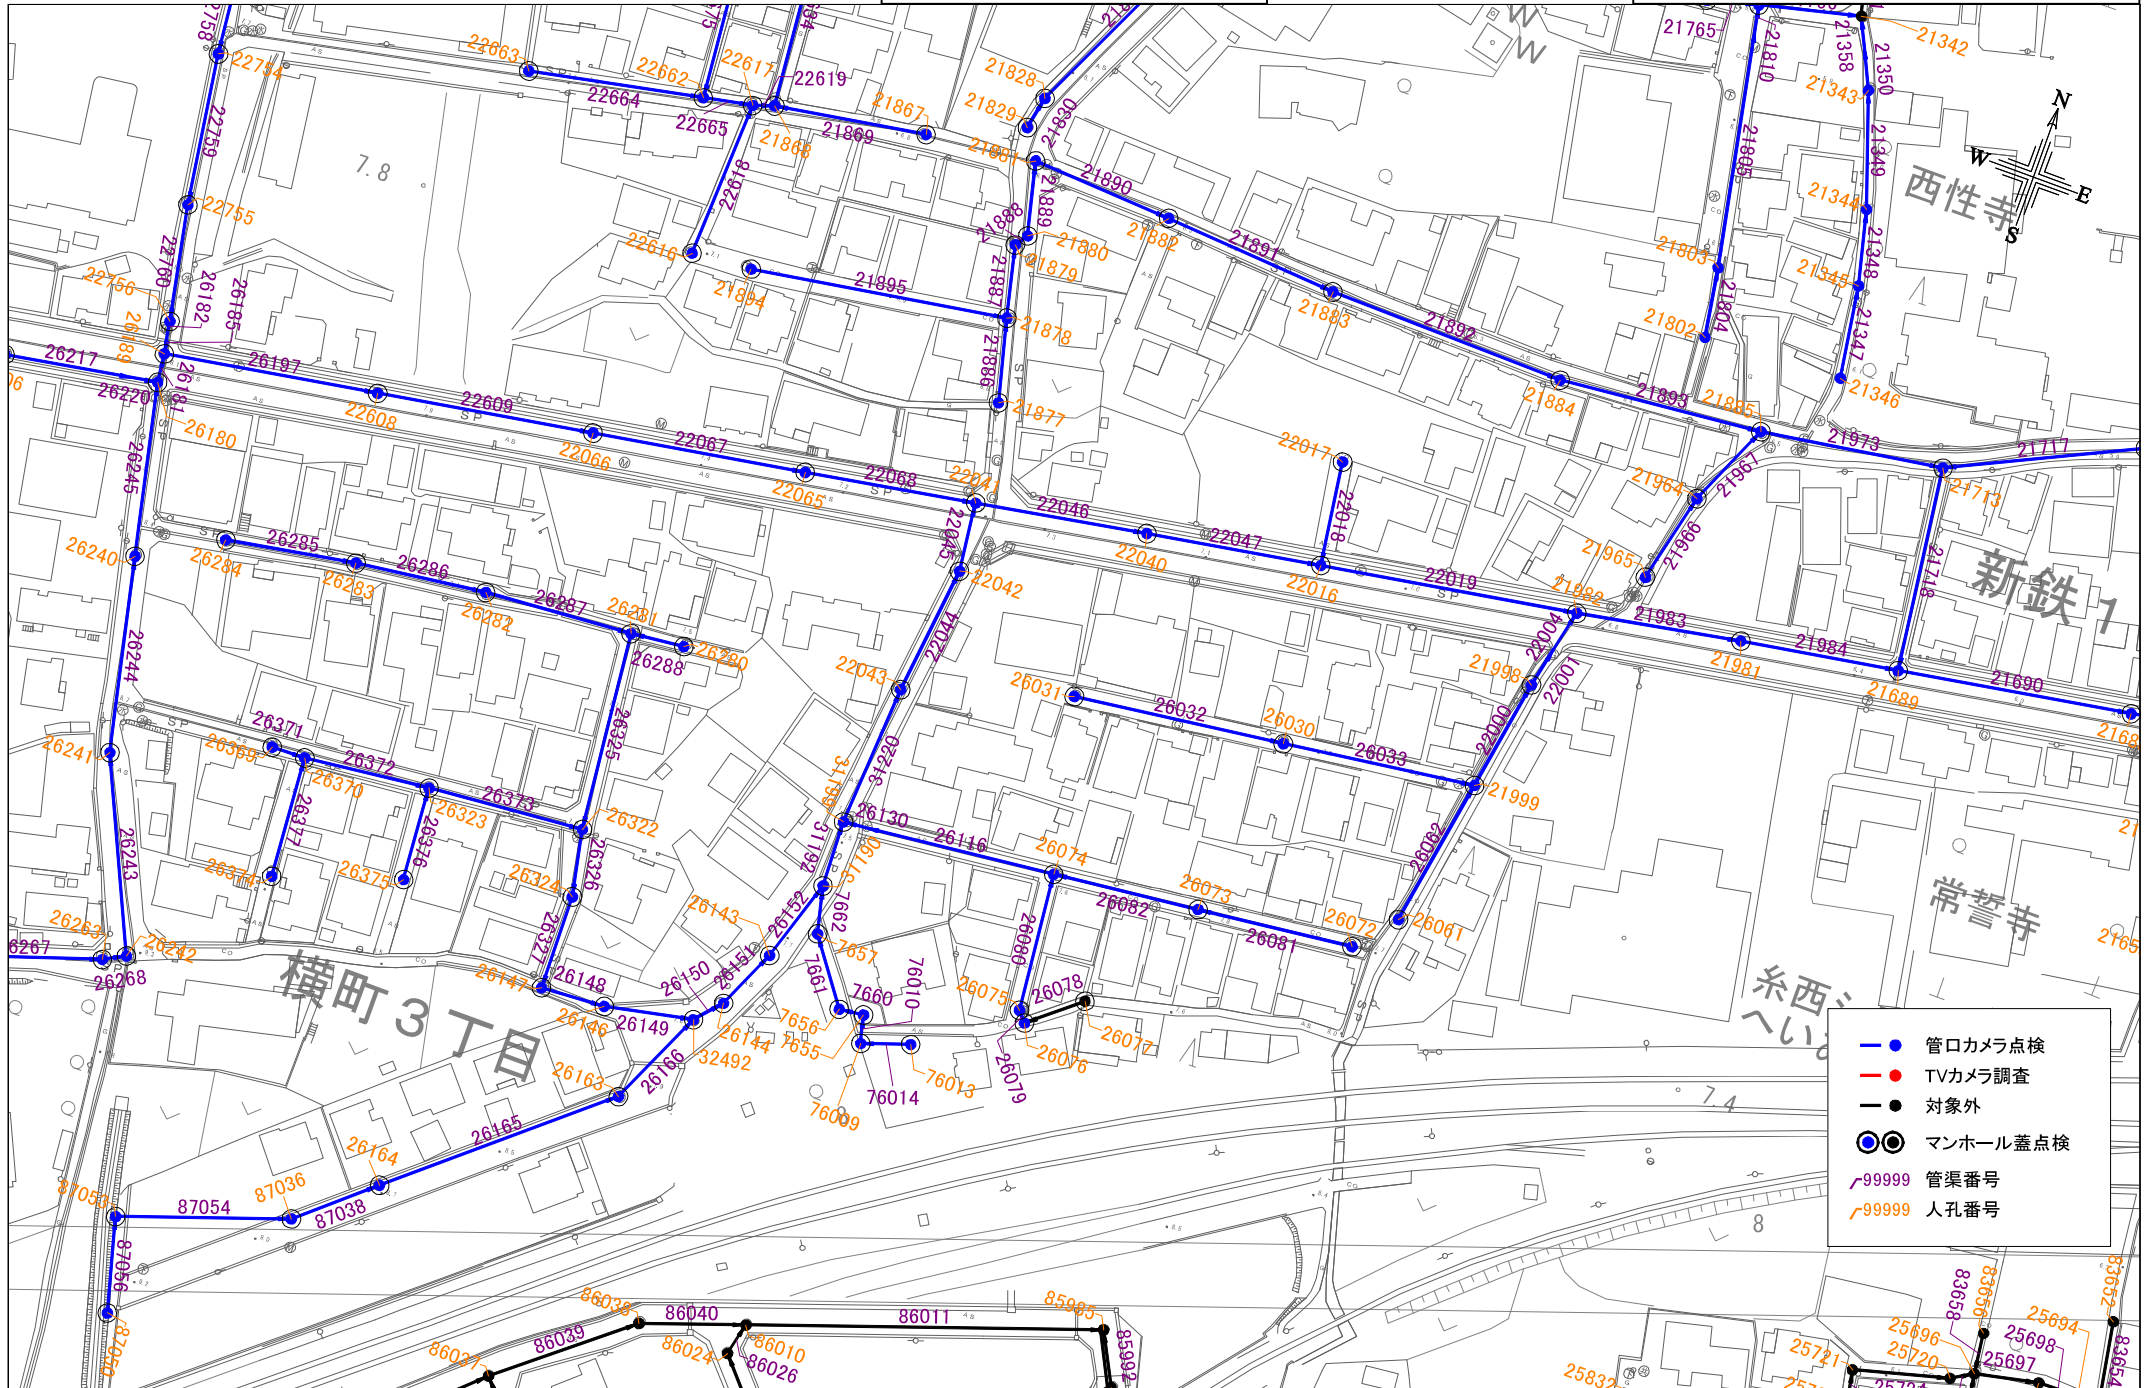

# 駅北地区詳細平面図

ガ水下委第5-202号 下水道管路点検調査業務委託

