

# 位置図

ガ水下委第5-202号 下水道管路点検調査業務委託

## 腐食環境下(糸魚川処理区)





# 区画割平面図

## 腐食環境下(糸魚川処理区)

対象箇所




### 腐食環境下

- (MP) マンホールポンプ
- (P, MP) 圧送管吐出し先 (P, MP)
- (P) 圧送管吐出し先 (P)
- (MP) 圧送管吐出し先 (MP)
- 伏越し上流部
- 伏越し下流部
- 段差
- 対象外
- 99999 管渠番号
- 99999 人孔番号



# 詳細平面図(糸魚川処理区)

ガ水下委第5-202号 下水道管路点検調査業務委託

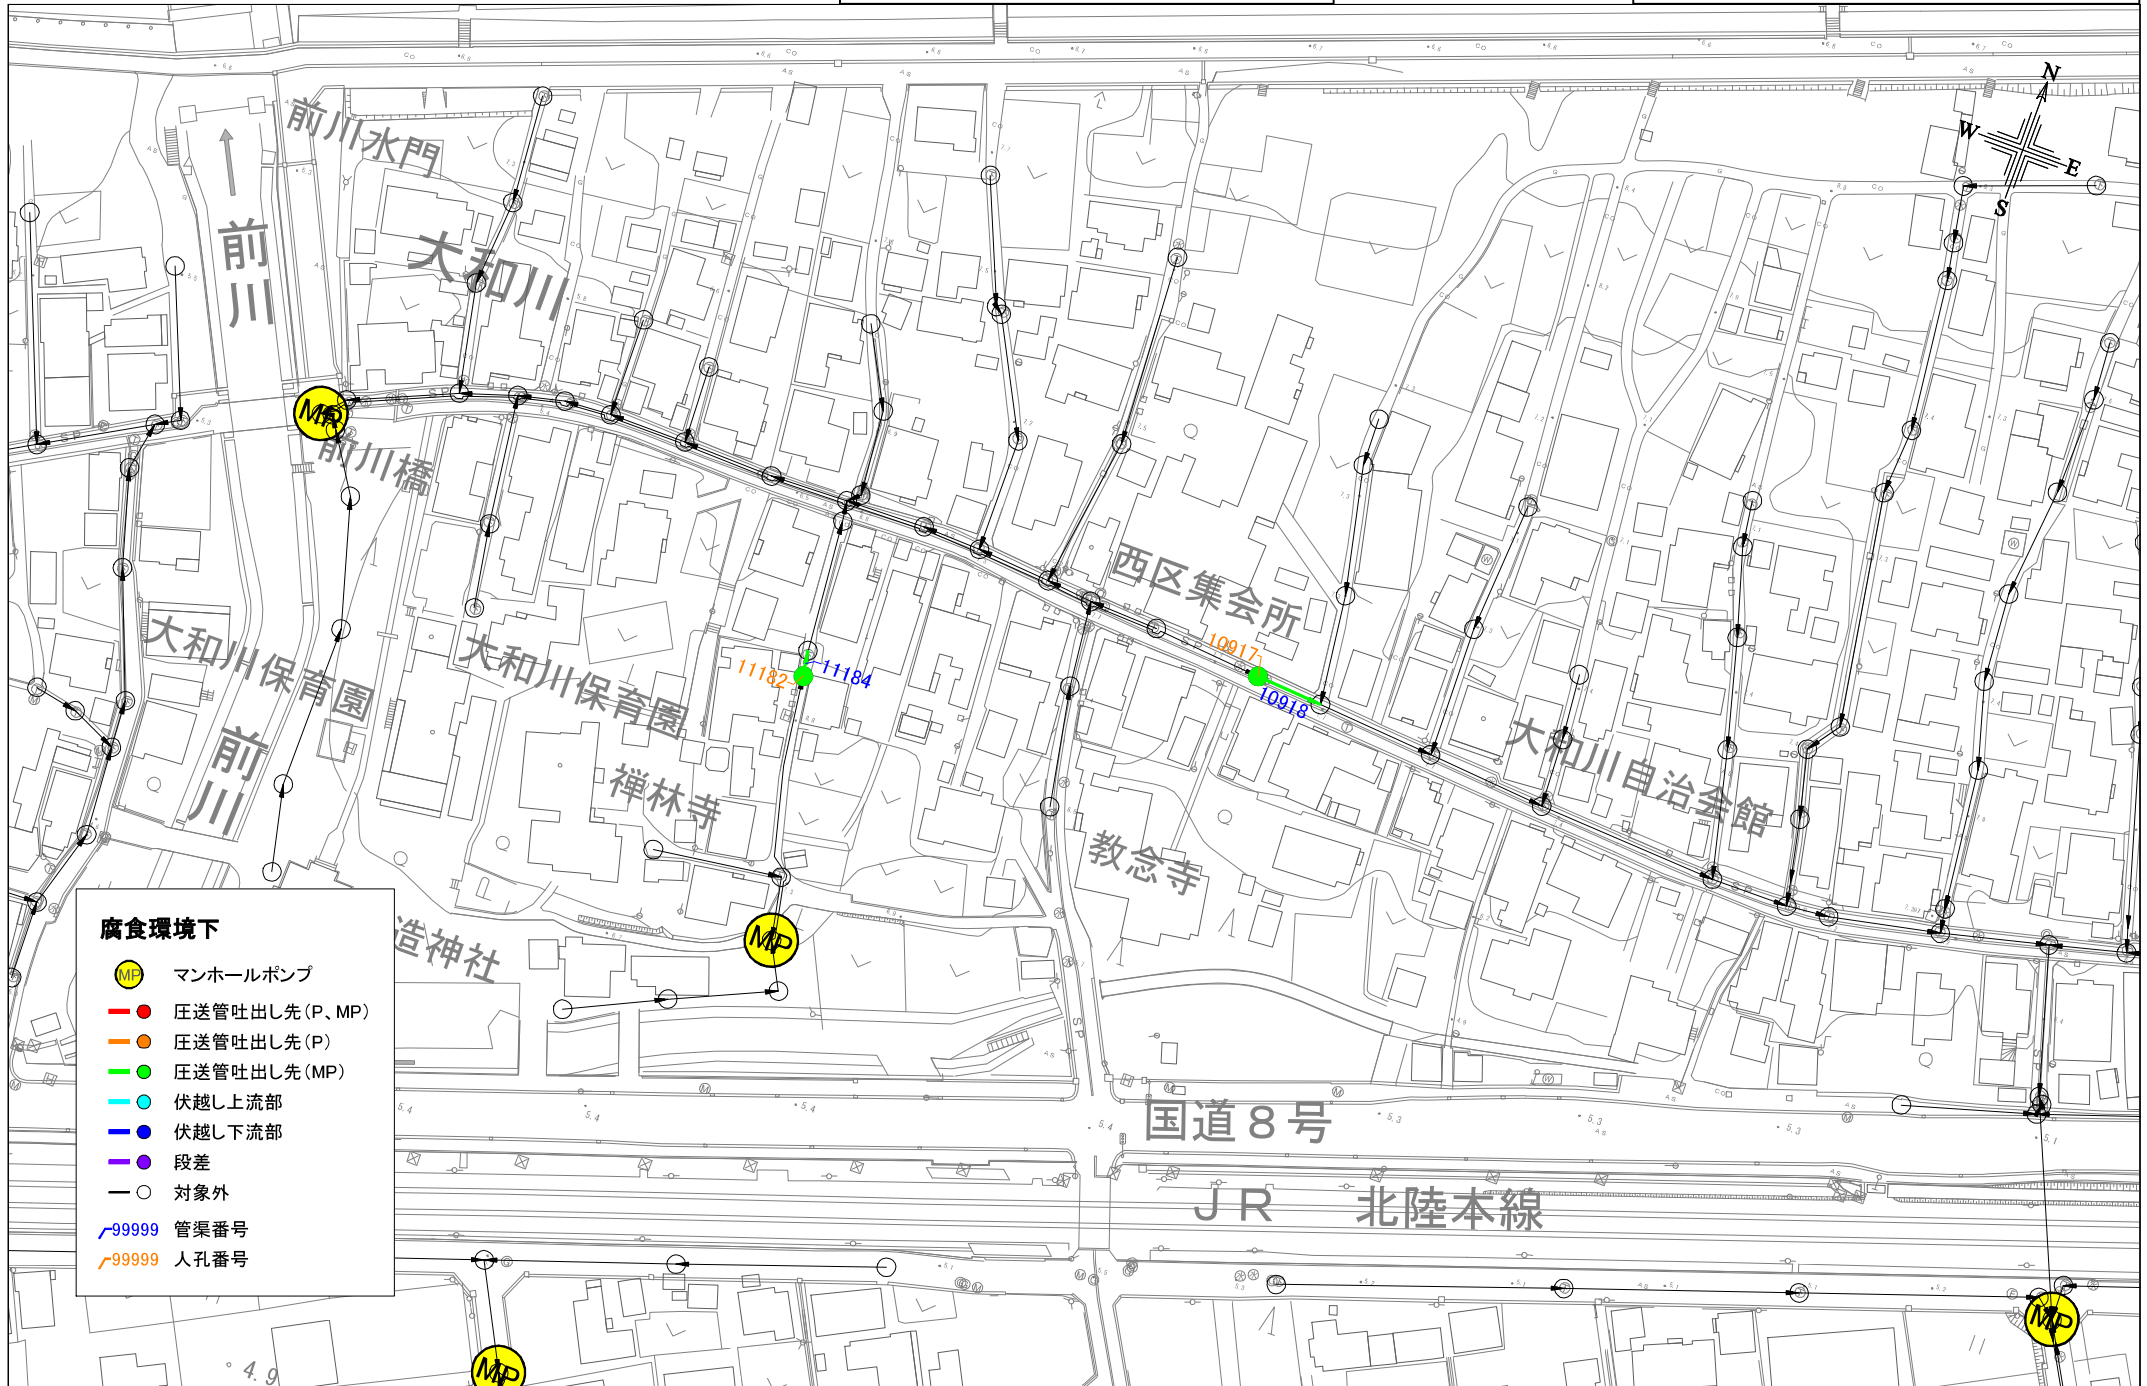


**腐食環境下**

- (MP) マンホールポンプ
- 圧送管吐出し先 (P, MP)
- 圧送管吐出し先 (P)
- 圧送管吐出し先 (MP)
- 伏越し上流部
- 伏越し下流部
- 段差
- 対象外
- 99999 管渠番号
- 99999 人孔番号

# 詳細平面図(糸魚川処理区)

ガ水下委第5-202号 下水道管路点検調査業務委託

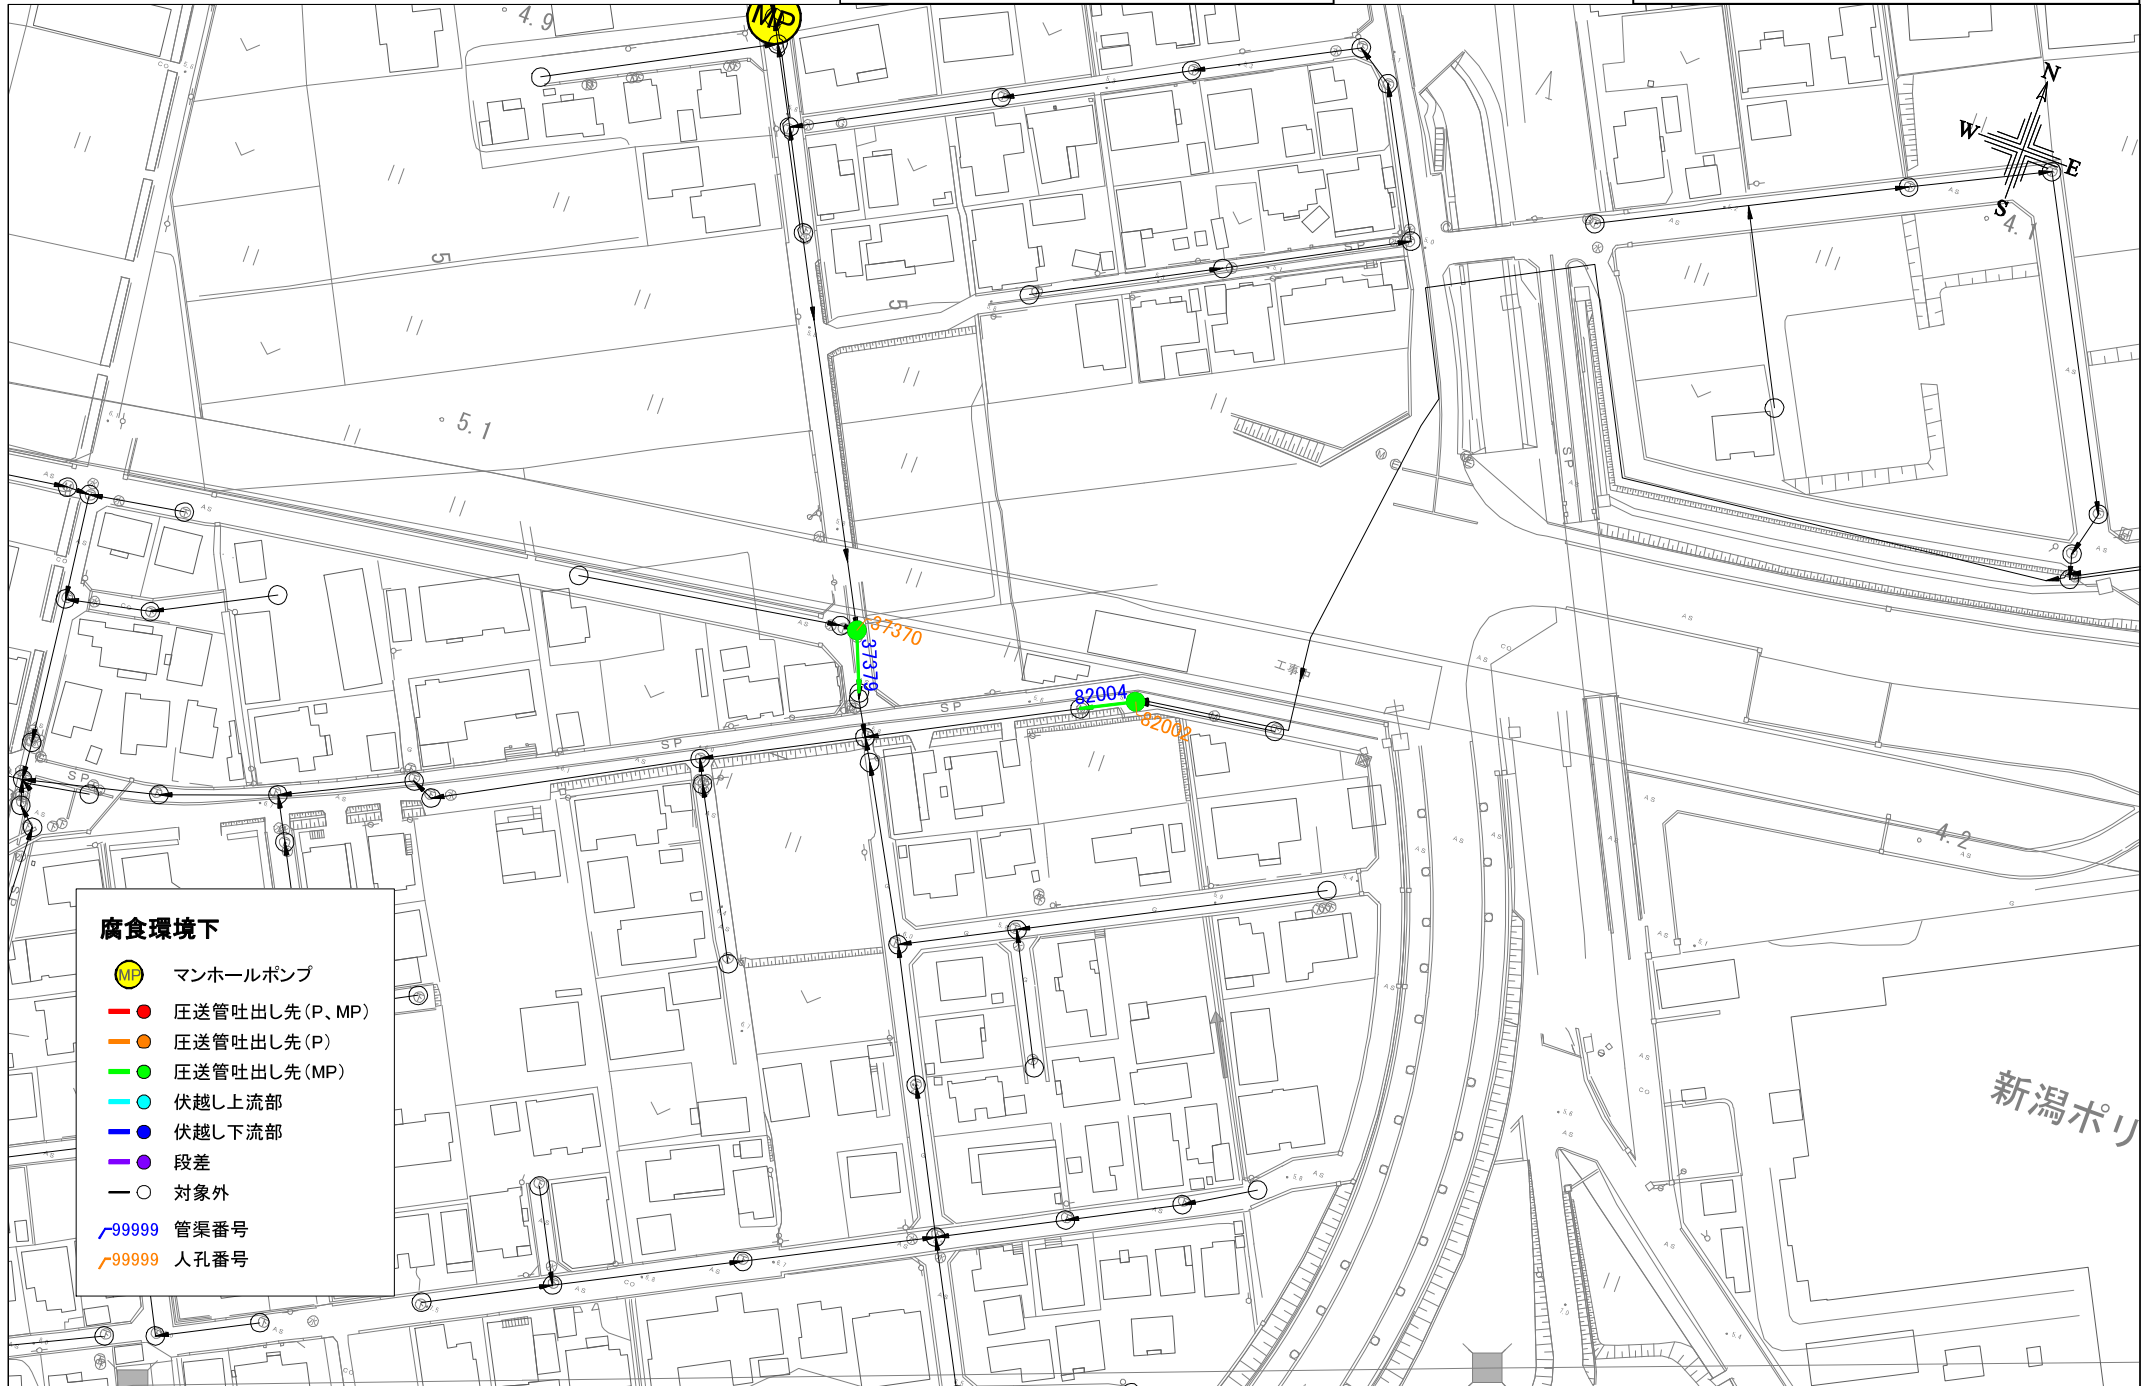


## 腐食環境下

- (MP) マンホールポンプ
- 圧送管吐出し先 (P、MP)
- 圧送管吐出し先 (P)
- 圧送管吐出し先 (MP)
- 伏越し上流部
- 伏越し下流部
- 段差
- 対象外
- 99999 管渠番号
- 99999 人孔番号

# 詳細平面図(糸魚川処理区)

ガ水下委第5-202号 下水道管路点検調査業務委託

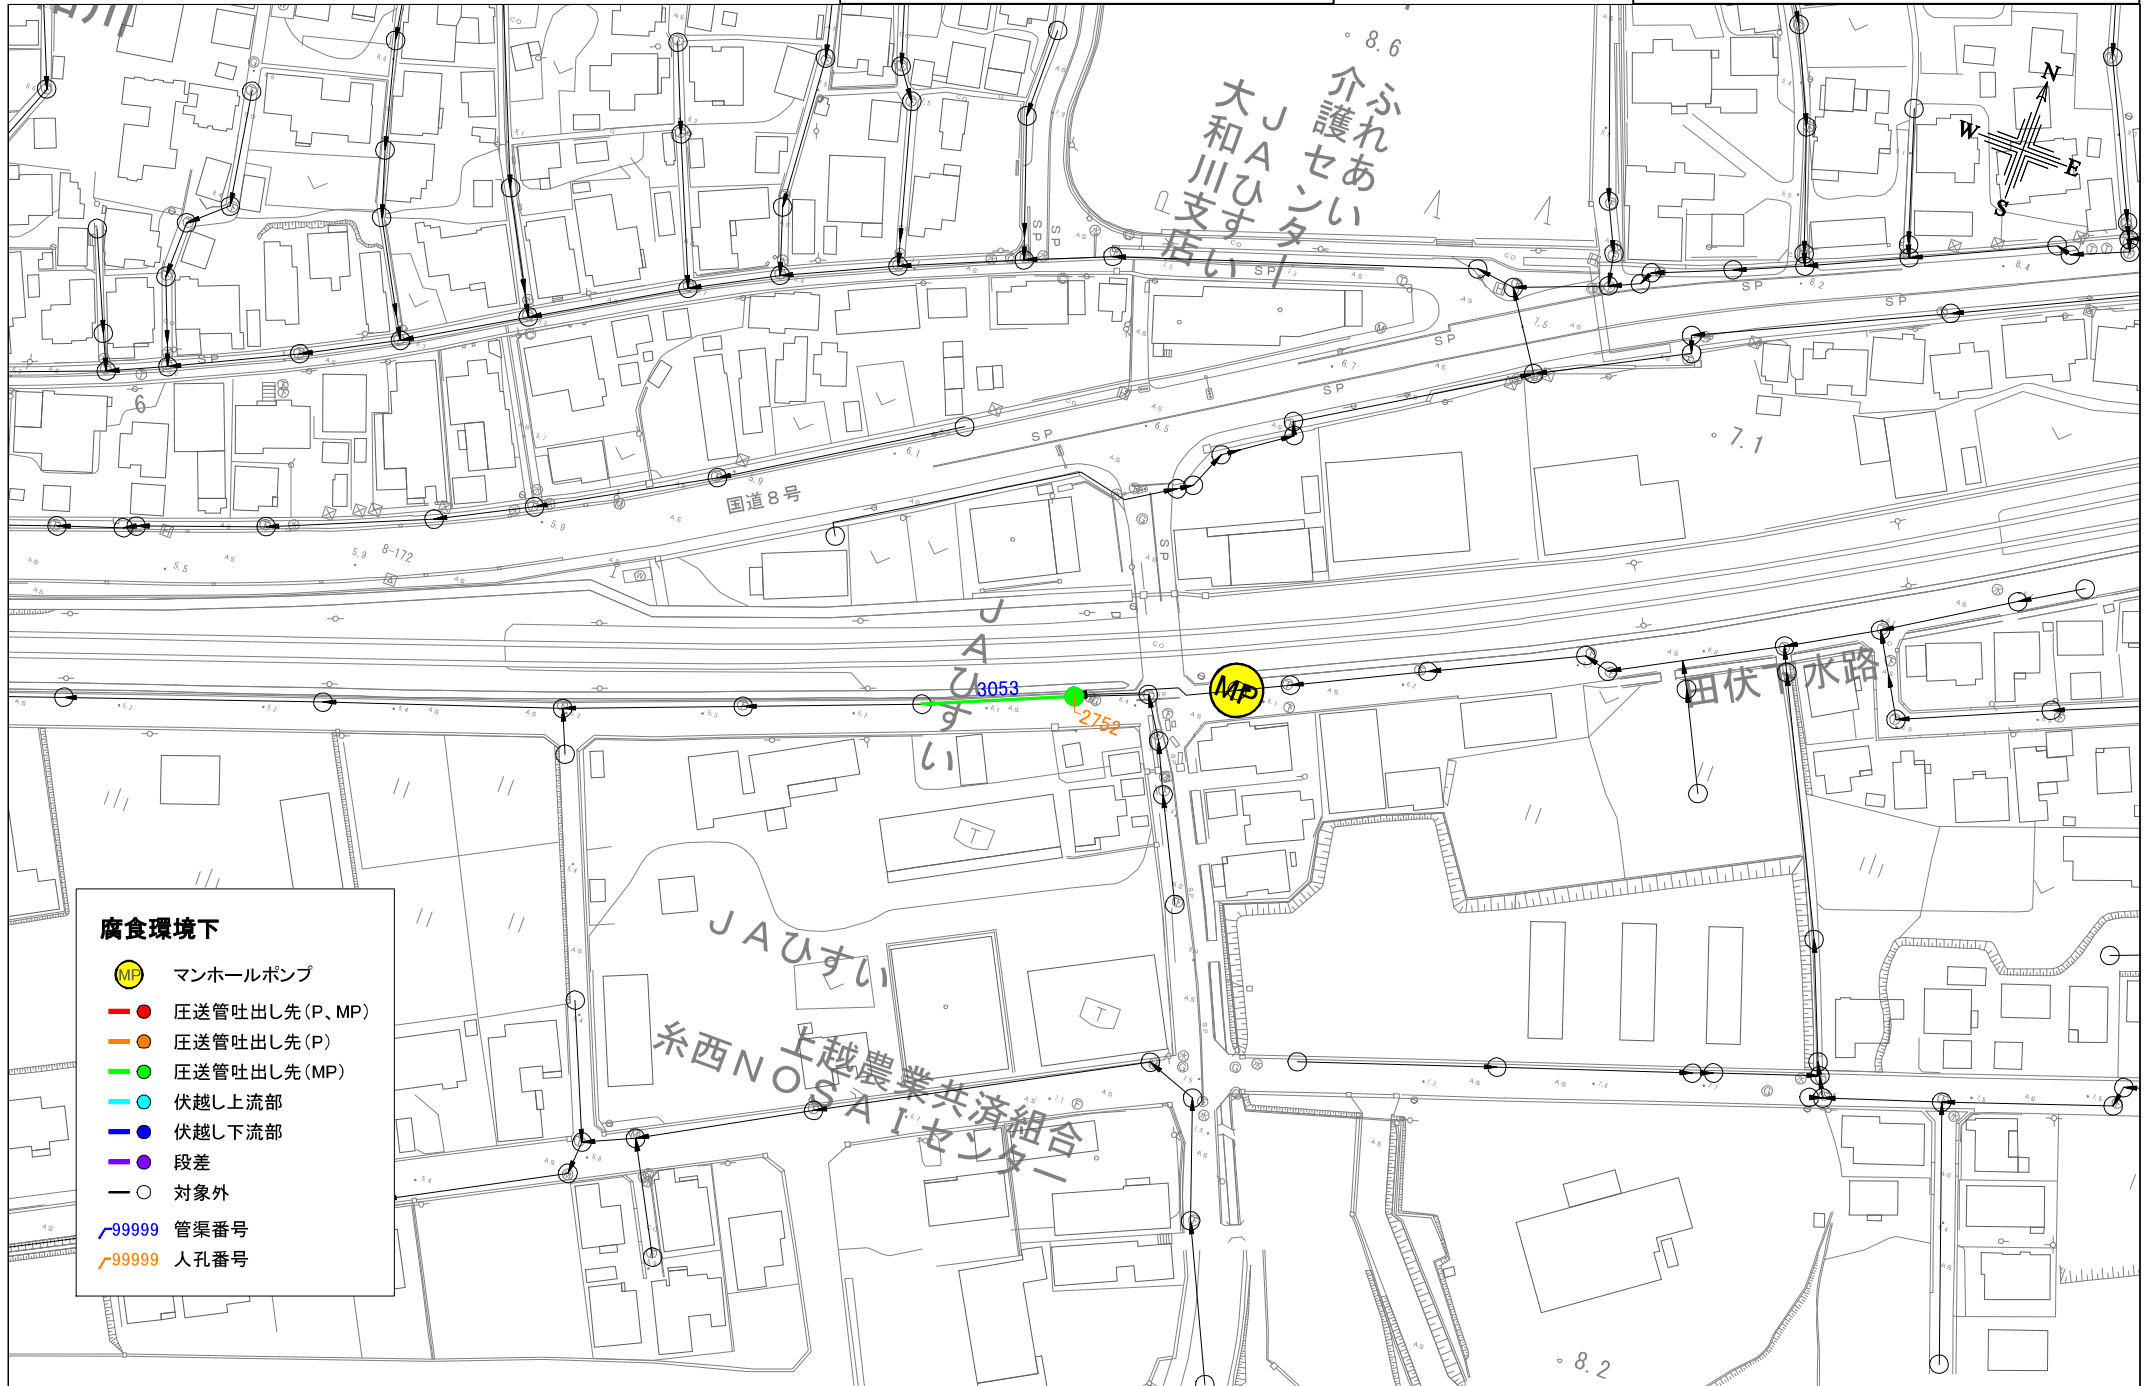


- 腐食環境下**
- (MP) マンホールポンプ
  - 圧送管吐出し先 (P, MP)
  - 圧送管吐出し先 (P)
  - 圧送管吐出し先 (MP)
  - 伏越し上流部
  - 伏越し下流部
  - 段差
  - 対象外
  - / 99999 管渠番号
  - / 99999 人孔番号



# 詳細平面図(糸魚川処理区)


ガ水下委第5-202号 下水道管路点検調査業務委託

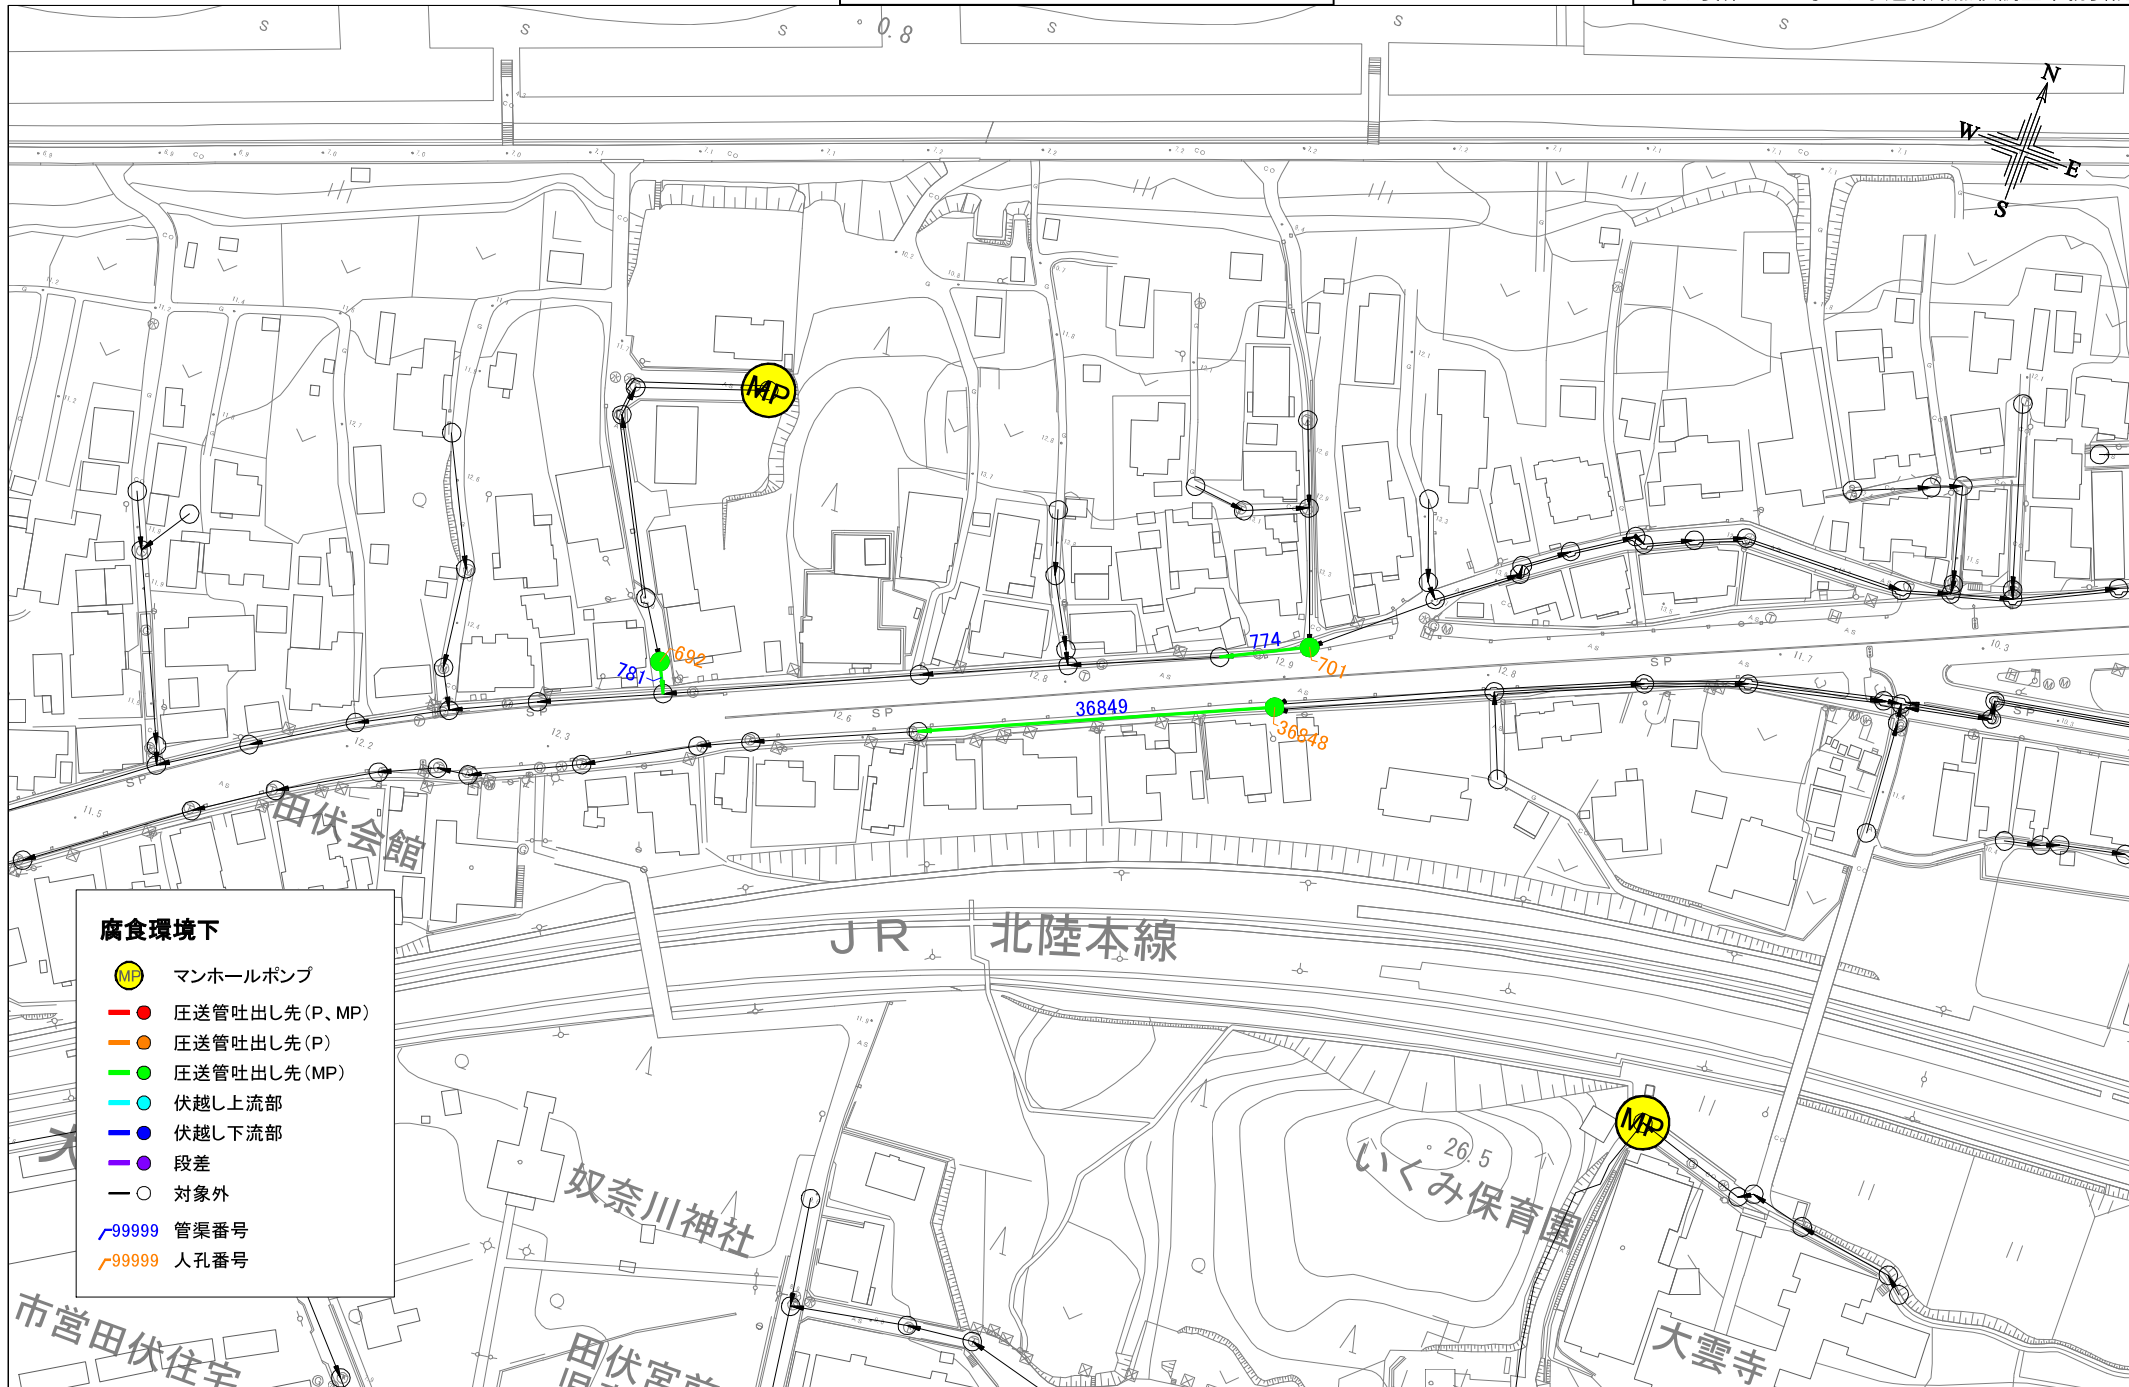

- 腐食環境下**
- (MP) マンホールポンプ
  - 圧送管吐出し先 (P, MP)
  - 圧送管吐出し先 (P)
  - 圧送管吐出し先 (MP)
  - 伏越し上流部
  - 伏越し下流部
  - 段差
  - 対象外
  - ~ 99999 管渠番号
  - ~ 99999 人孔番号

# 詳細平面図(糸魚川処理区)


ガ水下委第5-202号 下水道管路点検調査業務委託

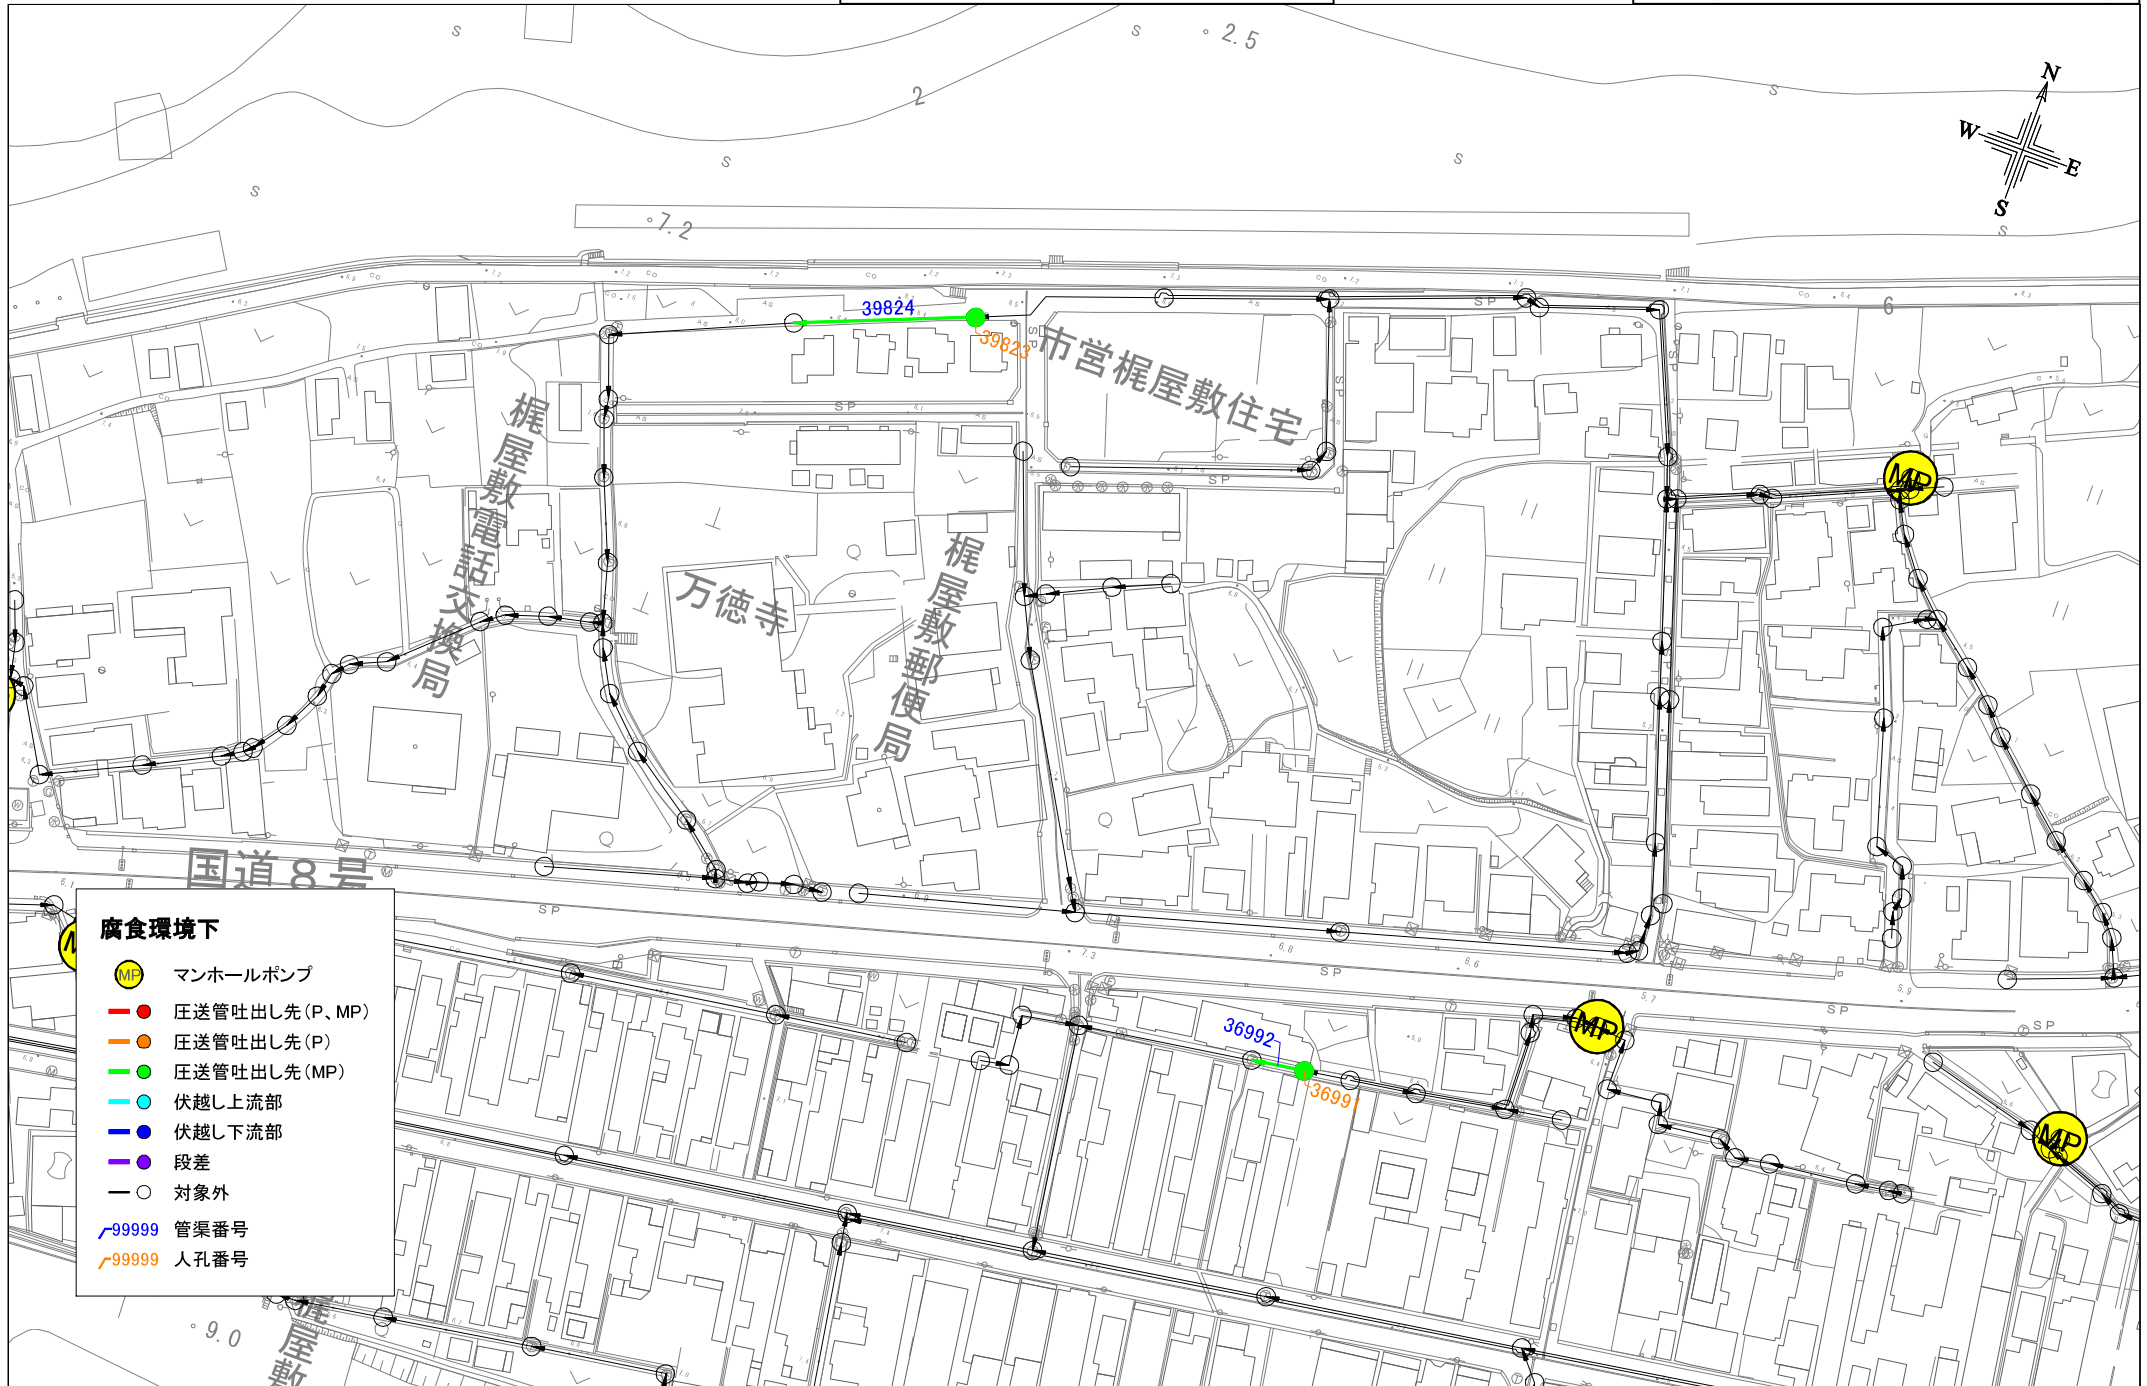

## 腐食環境下

- (MP) マンホールポンプ
- 圧送管吐出し先 (P, MP)
- 圧送管吐出し先 (P)
- 圧送管吐出し先 (MP)
- 伏越し上流部
- 伏越し下流部
- 段差
- 対象外
- /99999 管渠番号
- /99999 人孔番号

# 詳細平面図(糸魚川処理区)

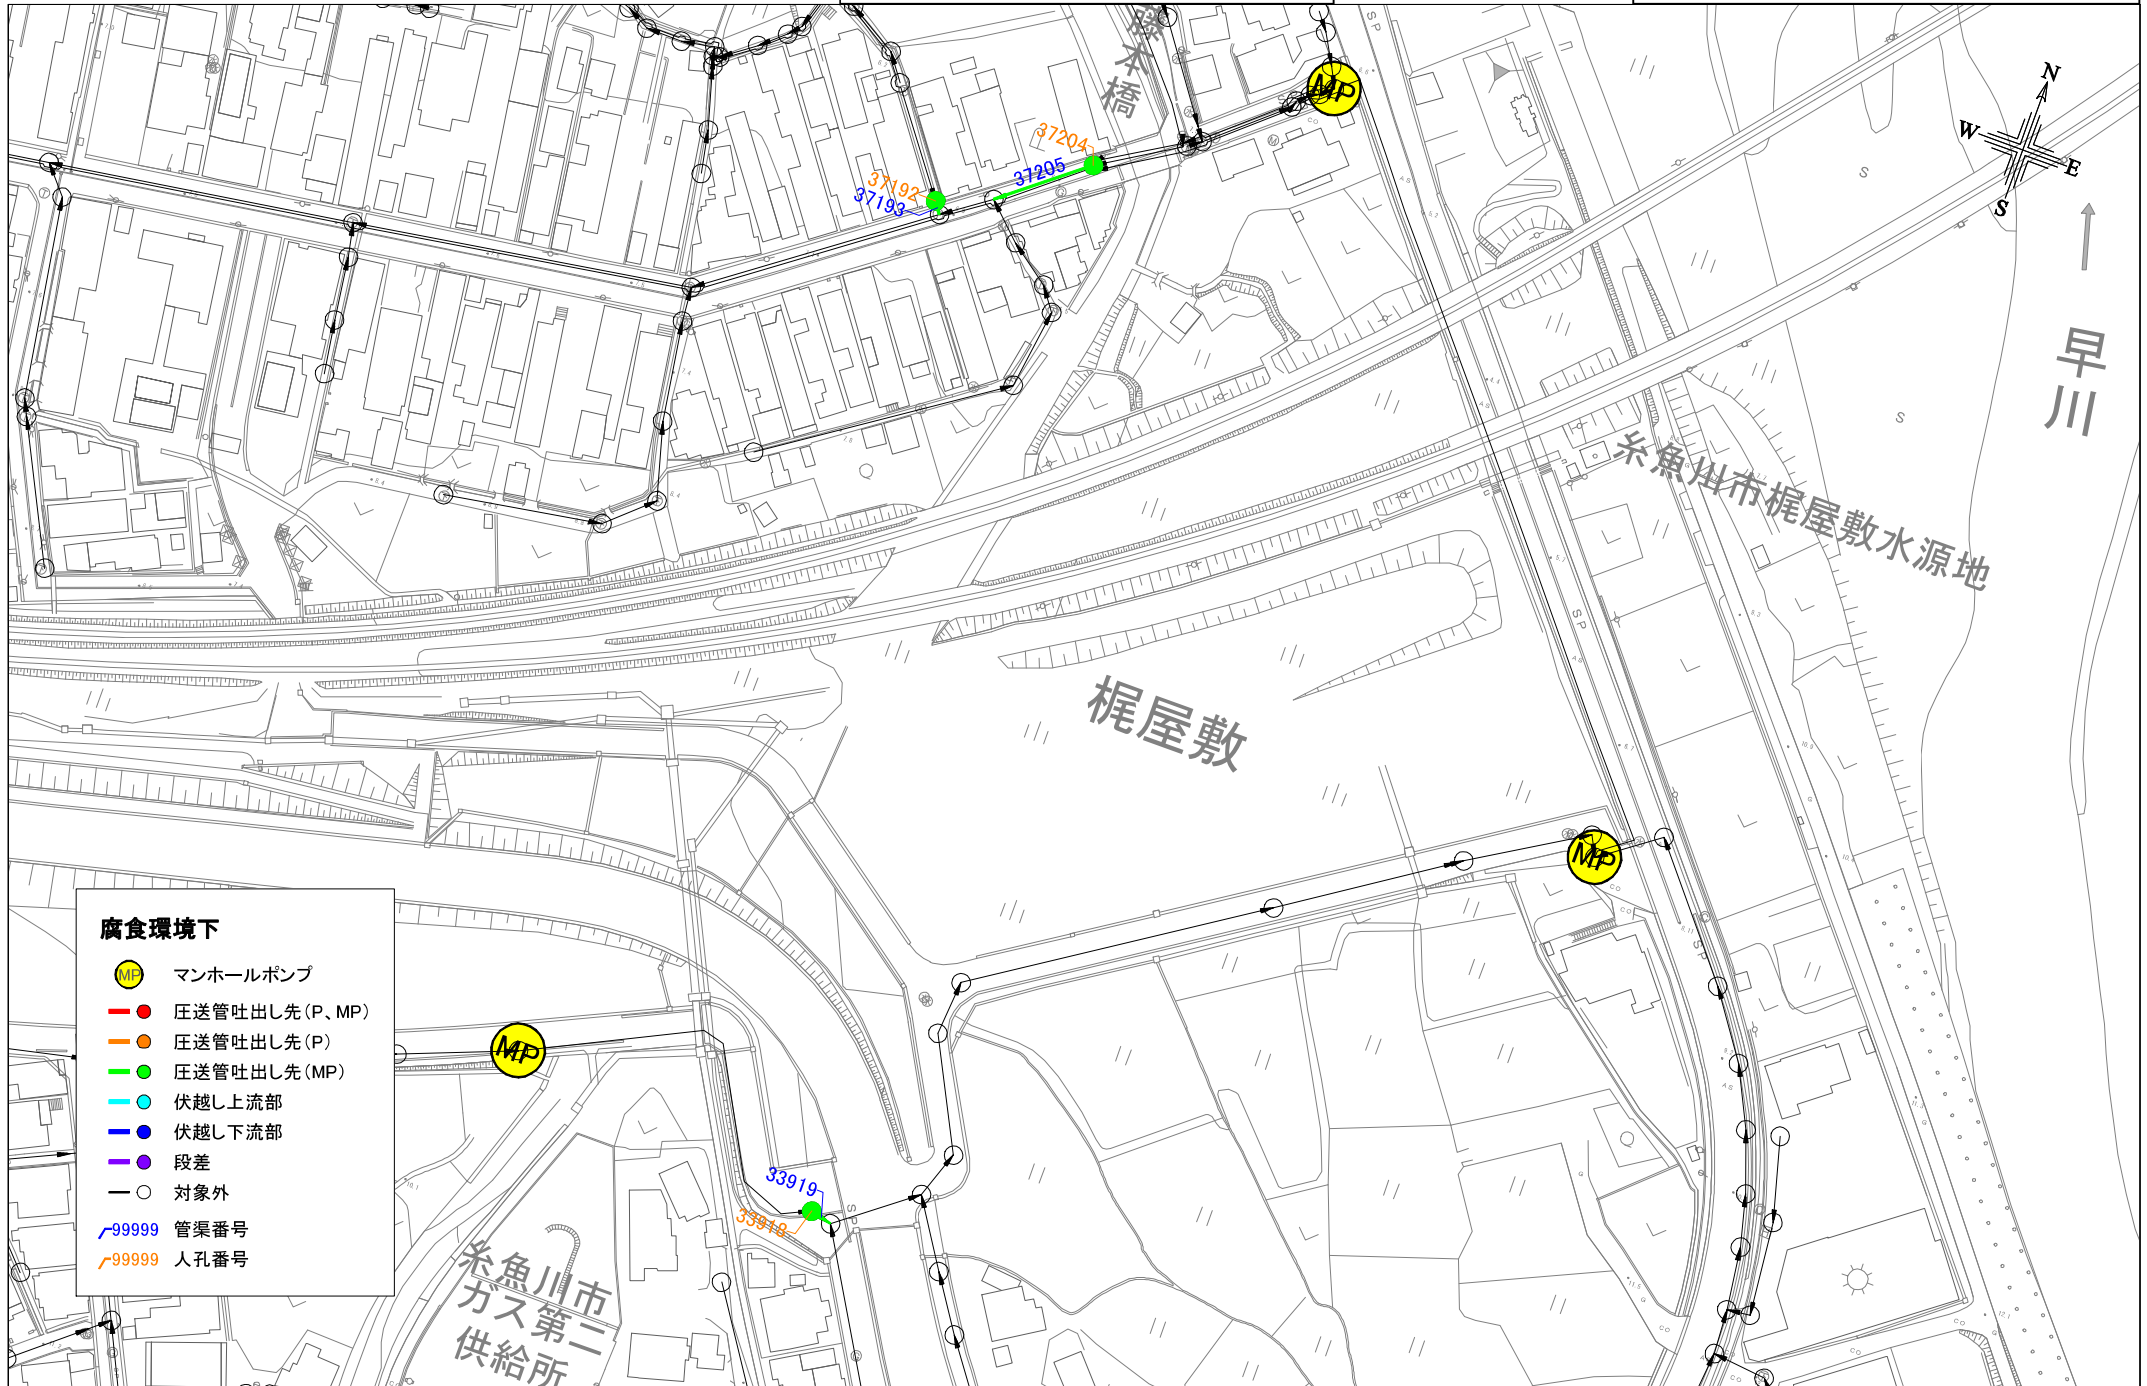


**腐食環境下**

- MP マンホールポンプ
- 圧送管吐出し先 (P、MP)
- 圧送管吐出し先 (P)
- 圧送管吐出し先 (MP)
- 伏越し上流部
- 伏越し下流部
- 段差
- 対象外
- / 99999 管渠番号
- / 99999 人孔番号



# 詳細平面図(糸魚川処理区)

ガ水下委第5-202号 下水道管路点検調査業務委託

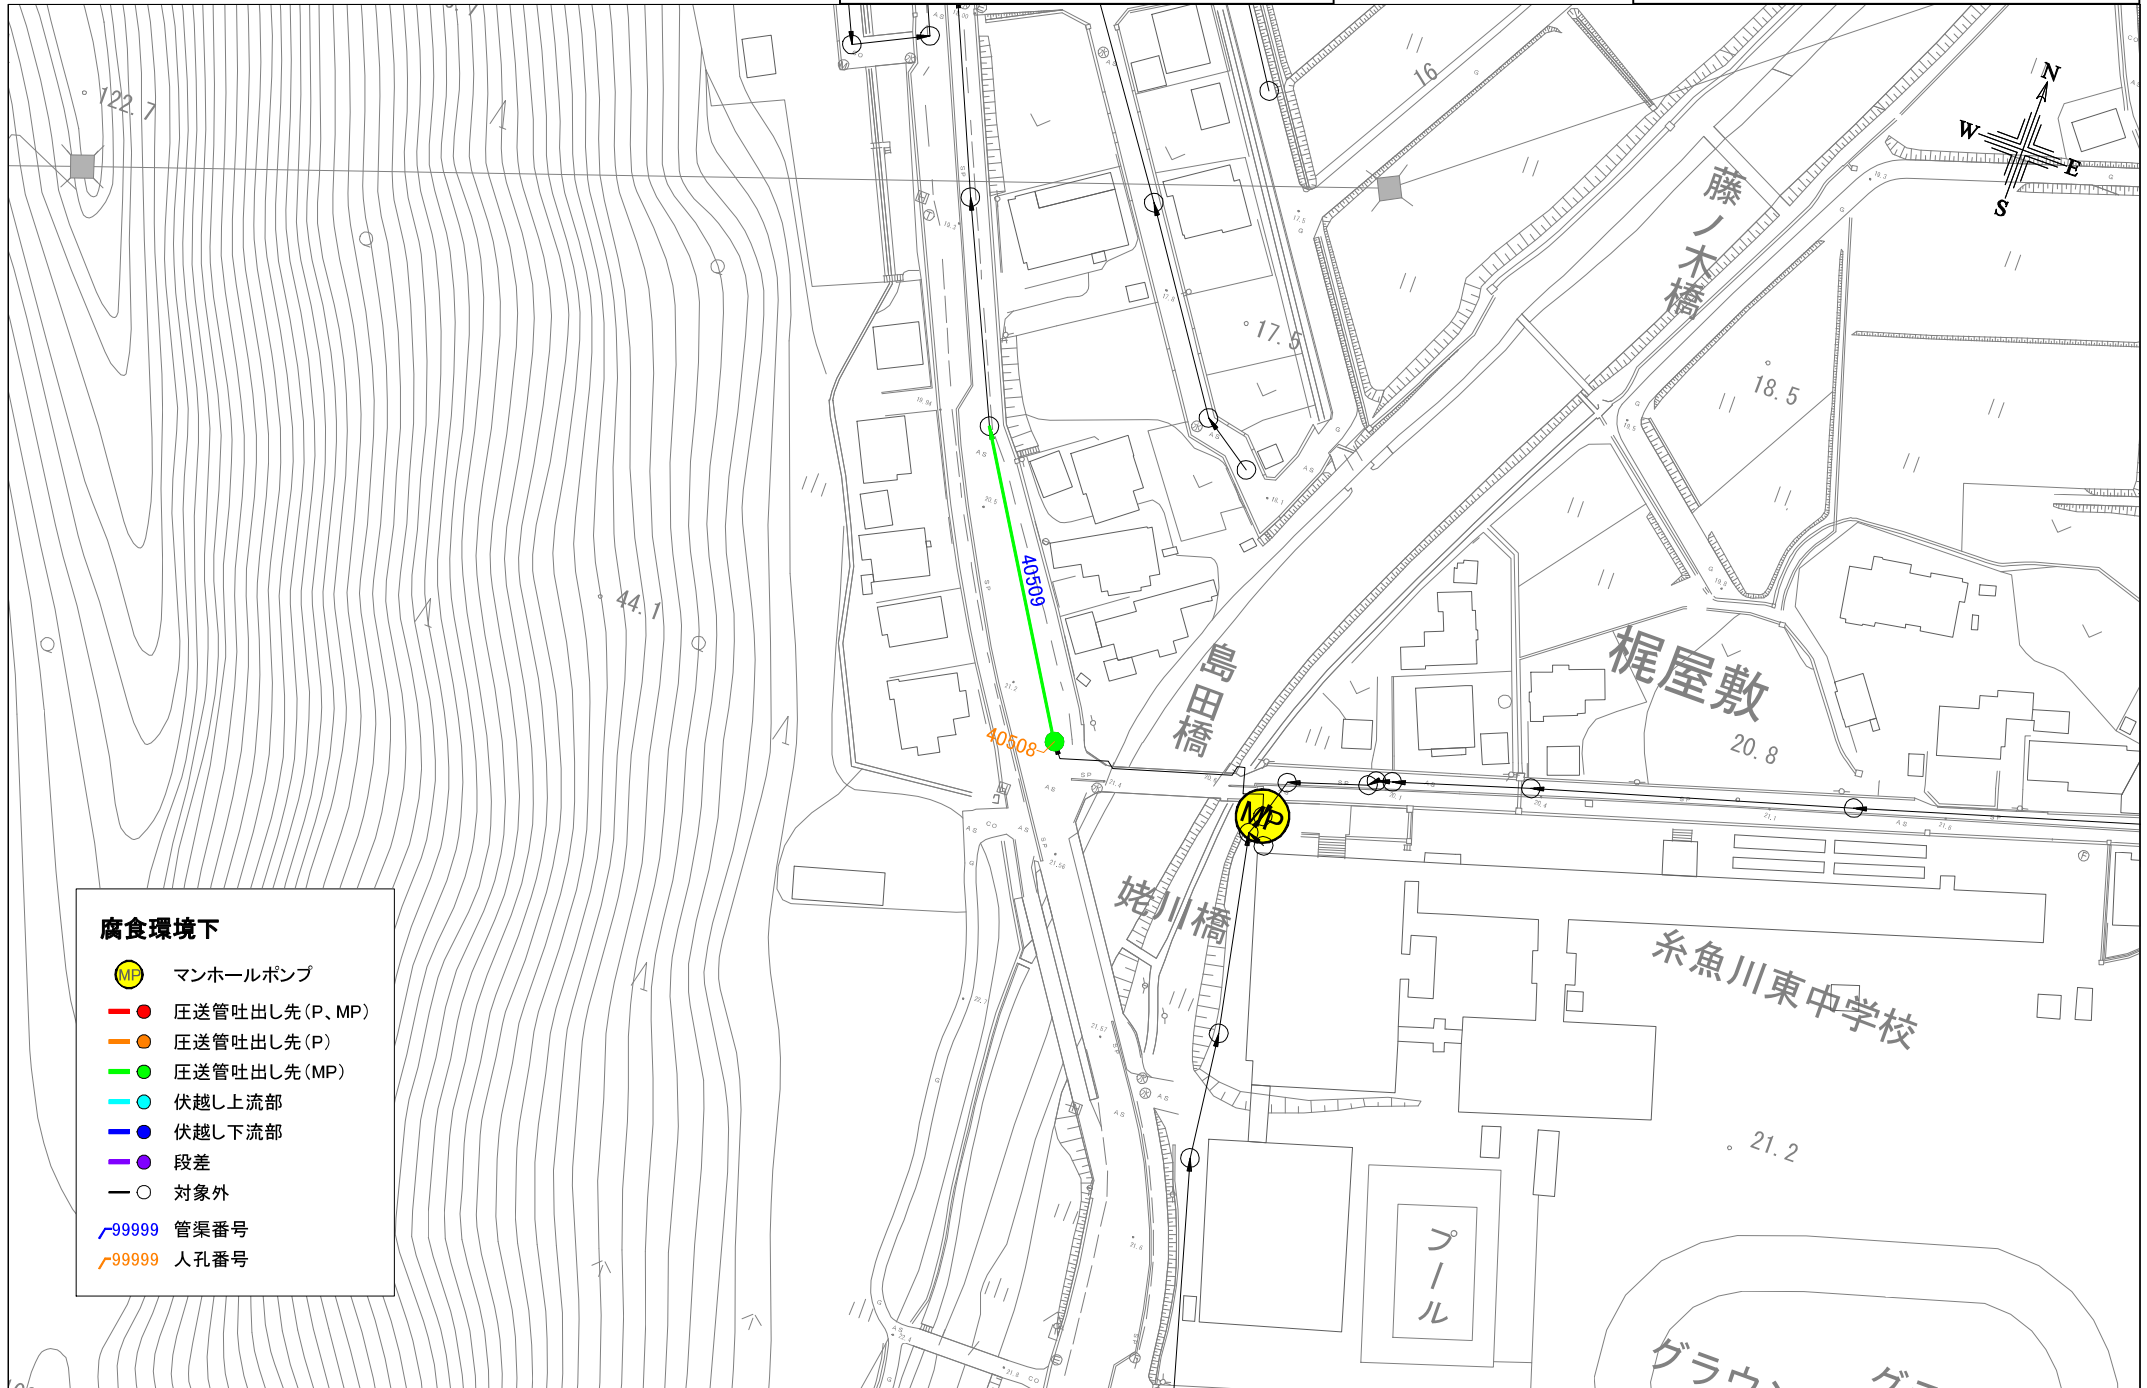

**腐食環境下**

- (MP) マンホールポンプ
- 圧送管吐出し先 (P、MP)
- 圧送管吐出し先 (P)
- 圧送管吐出し先 (MP)
- 伏越し上流部
- 伏越し下流部
- 段差
- 対象外
- 99999 管渠番号
- 99999 人孔番号