

# 位置図

下水道委第5-202号 下水道管路点検調査業務委託

## 腐食環境下(能生処理区・磯部処理区)1



### 腐食環境下

- (MP) マンホールポンプ
- (P, MP) 圧送管吐出し先
- (P) 圧送管吐出し先
- (MP) 圧送管吐出し先
- 伏越し上流部
- 伏越し下流部
- 段差
- 対象外
- 99999 管渠番号
- 99999 人孔番号



# 位置図

ガ水下委第5-202号 下水道管路点検調査業務委託

## 腐食環境下(能生処理区・磯部処理区)2



### 腐食環境下

- (MP) マンホールポンプ
- 圧送管吐出し先 (P, MP)
- 圧送管吐出し先 (P)
- 圧送管吐出し先 (MP)
- 伏越し上流部
- 伏越し下流部
- 段差
- 対象外
- 99999 管渠番号
- 99999 人孔番号



# 区画割平面図

ガ水下委第5-202号 下水道管路点検調査業務委託

腐食環境下(能生処理区・磯部処理区)1

対象箇所

- 腐食環境下
- (MP) マンホールポンプ
  - 圧送管吐出し先 (P、MP)
  - 圧送管吐出し先 (P)
  - 圧送管吐出し先 (MP)
  - 伏越し上流部
  - 伏越し下流部
  - 段差
  - 対象外
  - 99999 管渠番号
  - 99999 人孔番号





# 区画割平面図

ガ水下委第5-202号 下水道管路点検調査業務委託

## 腐食環境下(能生処理区・磯部処理区)2

 対象箇所


### 腐食環境下

-  マンホールポンプ
-  圧送管吐出し先 (P、MP)
-  圧送管吐出し先 (P)
-  圧送管吐出し先 (MP)
-  伏越し上流部
-  伏越し下流部
-  段差
-  対象外
-  管渠番号
-  人孔番号






# 詳細平面図(能生処理区・磯部処理区)

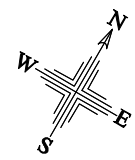


## 腐食環境下

- (MP) マンホールポンプ
- 圧送管吐出し先 (P, MP)
- 圧送管吐出し先 (P)
- 圧送管吐出し先 (MP)
- 伏越し上流部
- 伏越し下流部
- 段差
- 対象外
- /99999 管渠番号
- /99999 人孔番号

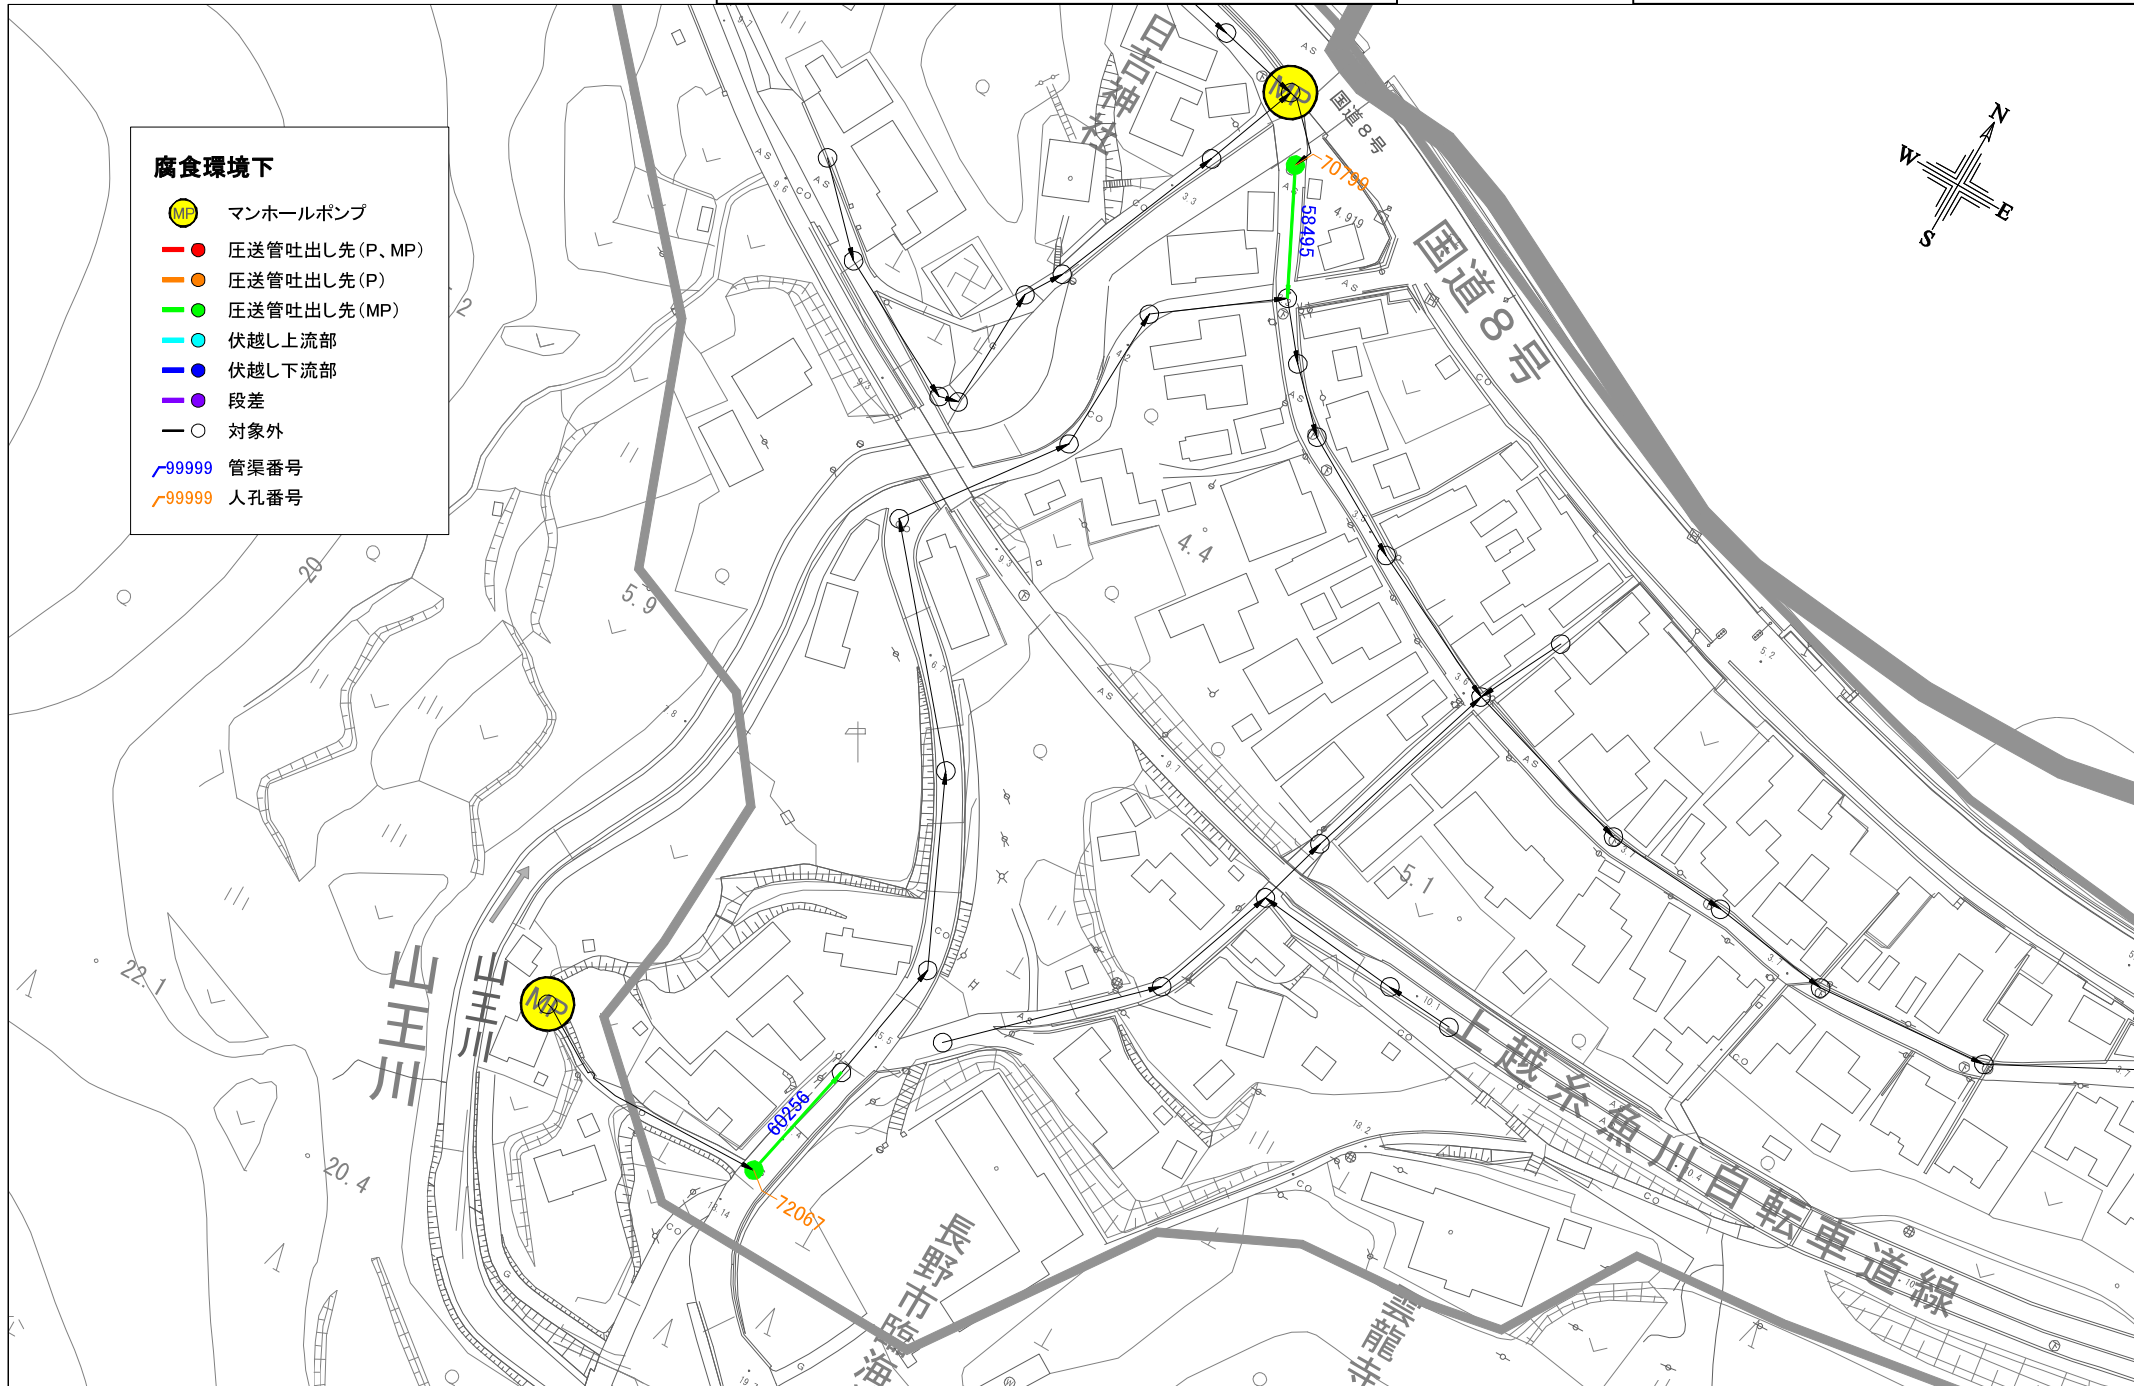

# 詳細平面図(能生処理区・磯部処理区)


ガ水下委第5-202号 下水道管路点検調査業務委託

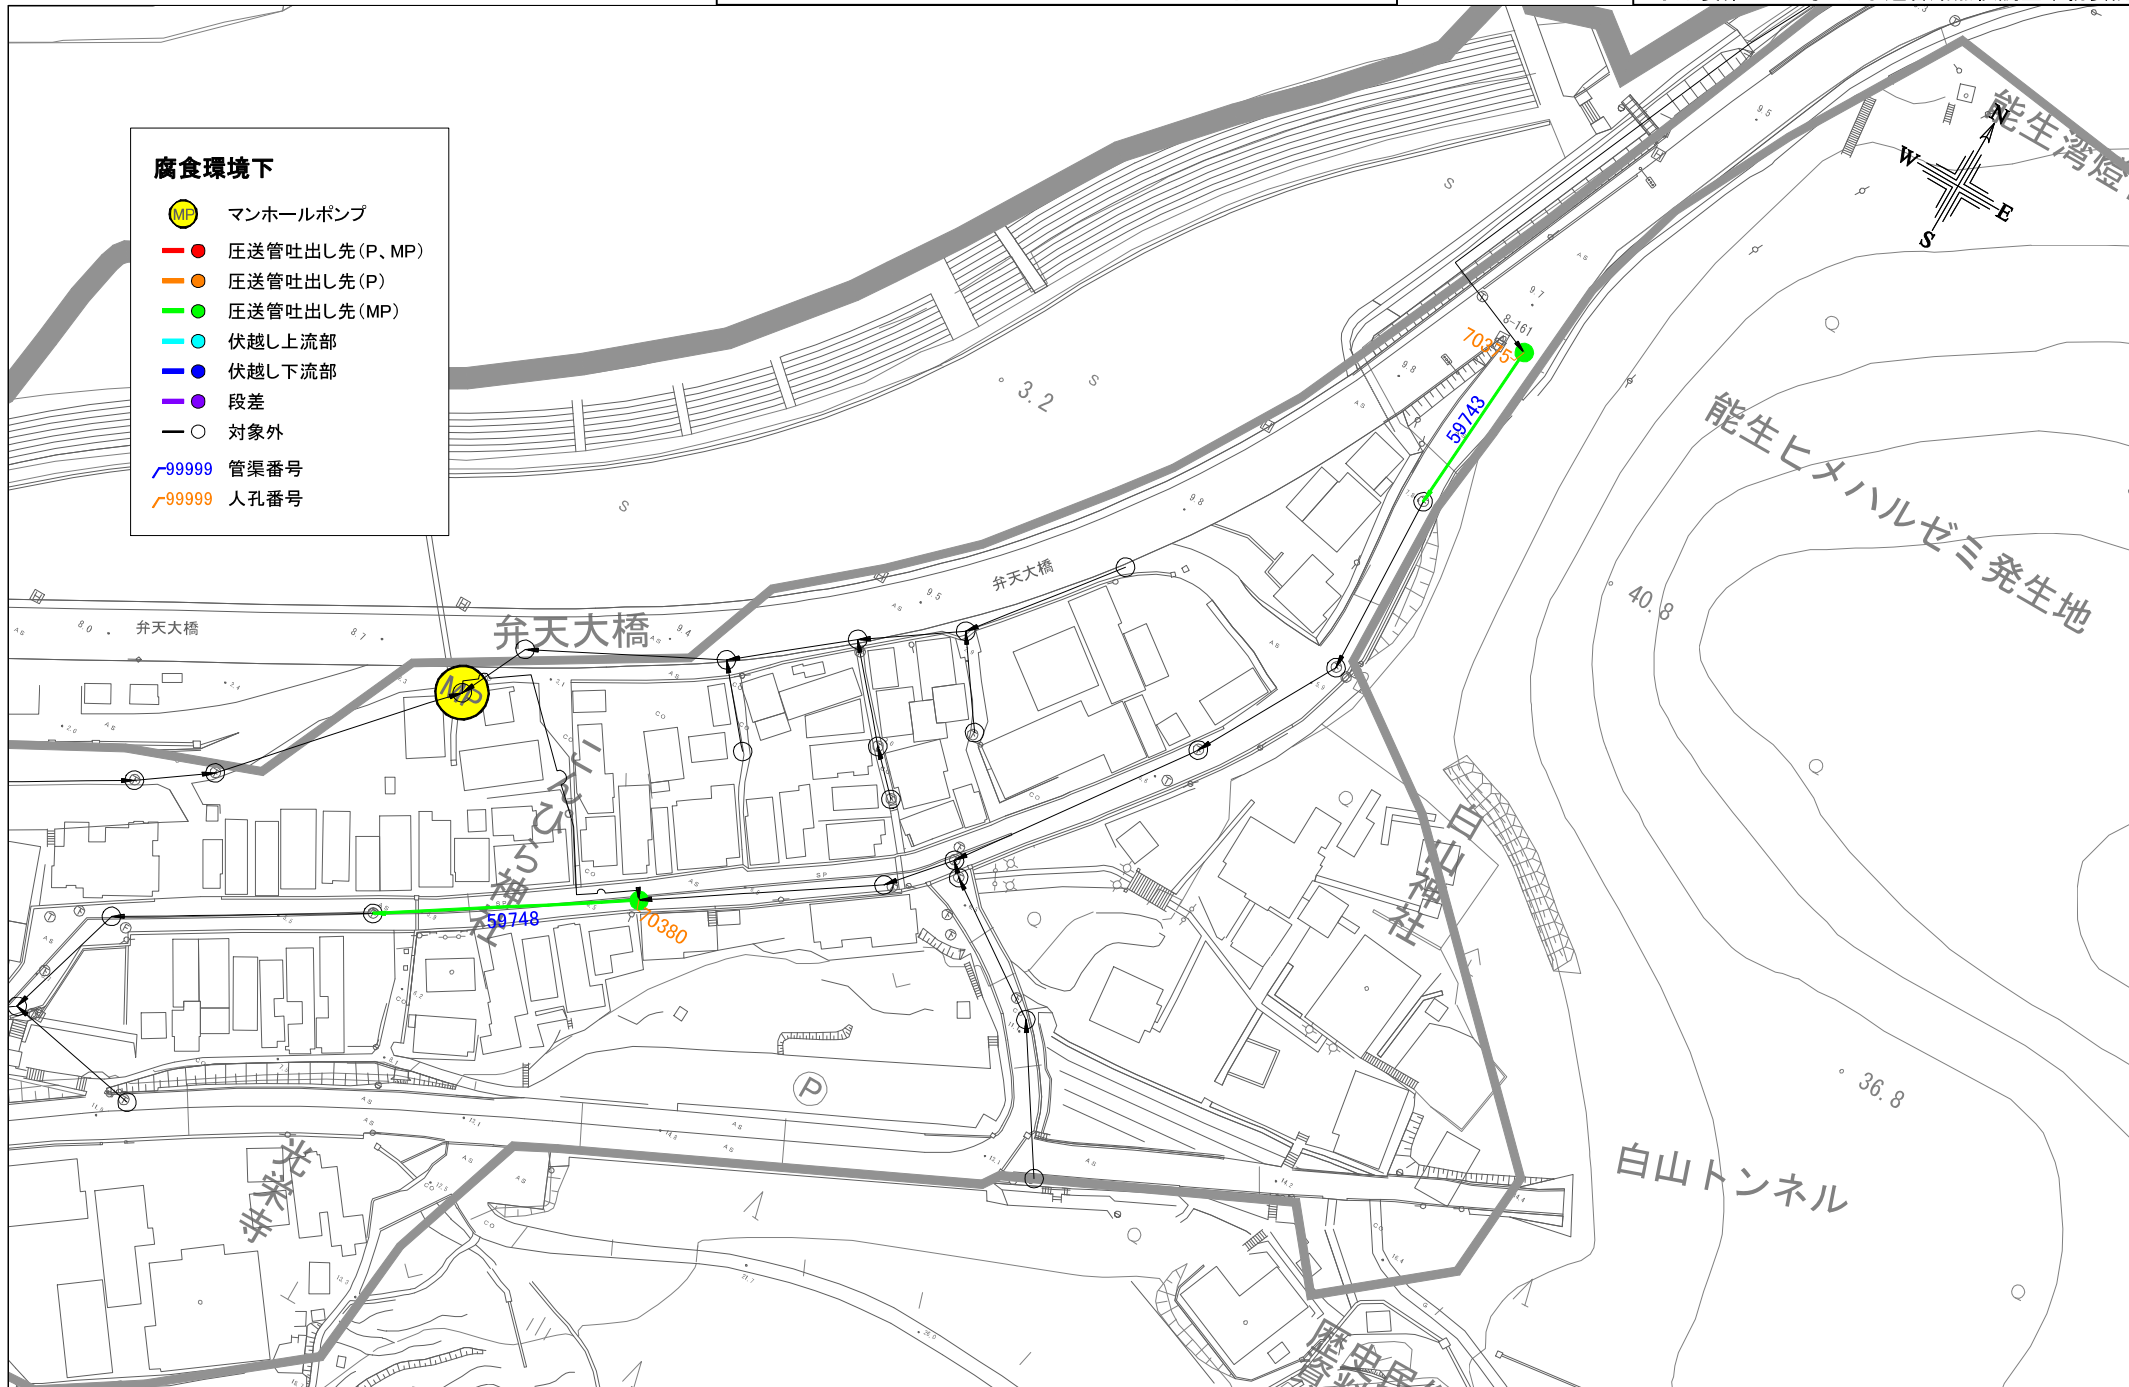

# 詳細平面図(能生処理区・磯部処理区)

ガ水下委第5-202号 下水道管路点検調査業務委託

日本海

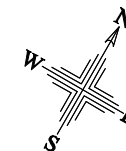

## 腐食環境下


- (MP) マンホールポンプ
- (赤) 圧送管吐出し先 (P、MP)
- (橙) 圧送管吐出し先 (P)
- (緑) 圧送管吐出し先 (MP)
- (青) 伏越し上流部
- (紫) 伏越し下流部
- (紫) 段差
- 対象外
- 99999 管渠番号
- 99999 人孔番号





腐食環境下

-  マンホールポンプ
-  圧送管吐出し先(P, MP)
-  圧送管吐出し先(P)
-  圧送管吐出し先(MP)
-  伏越し上流部
-  伏越し下流部
-  段差
-  対象外
-  管渠番号
-  人孔番号

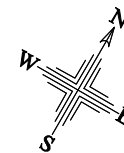









# 詳細平面図(能生処理区・磯部処理区)

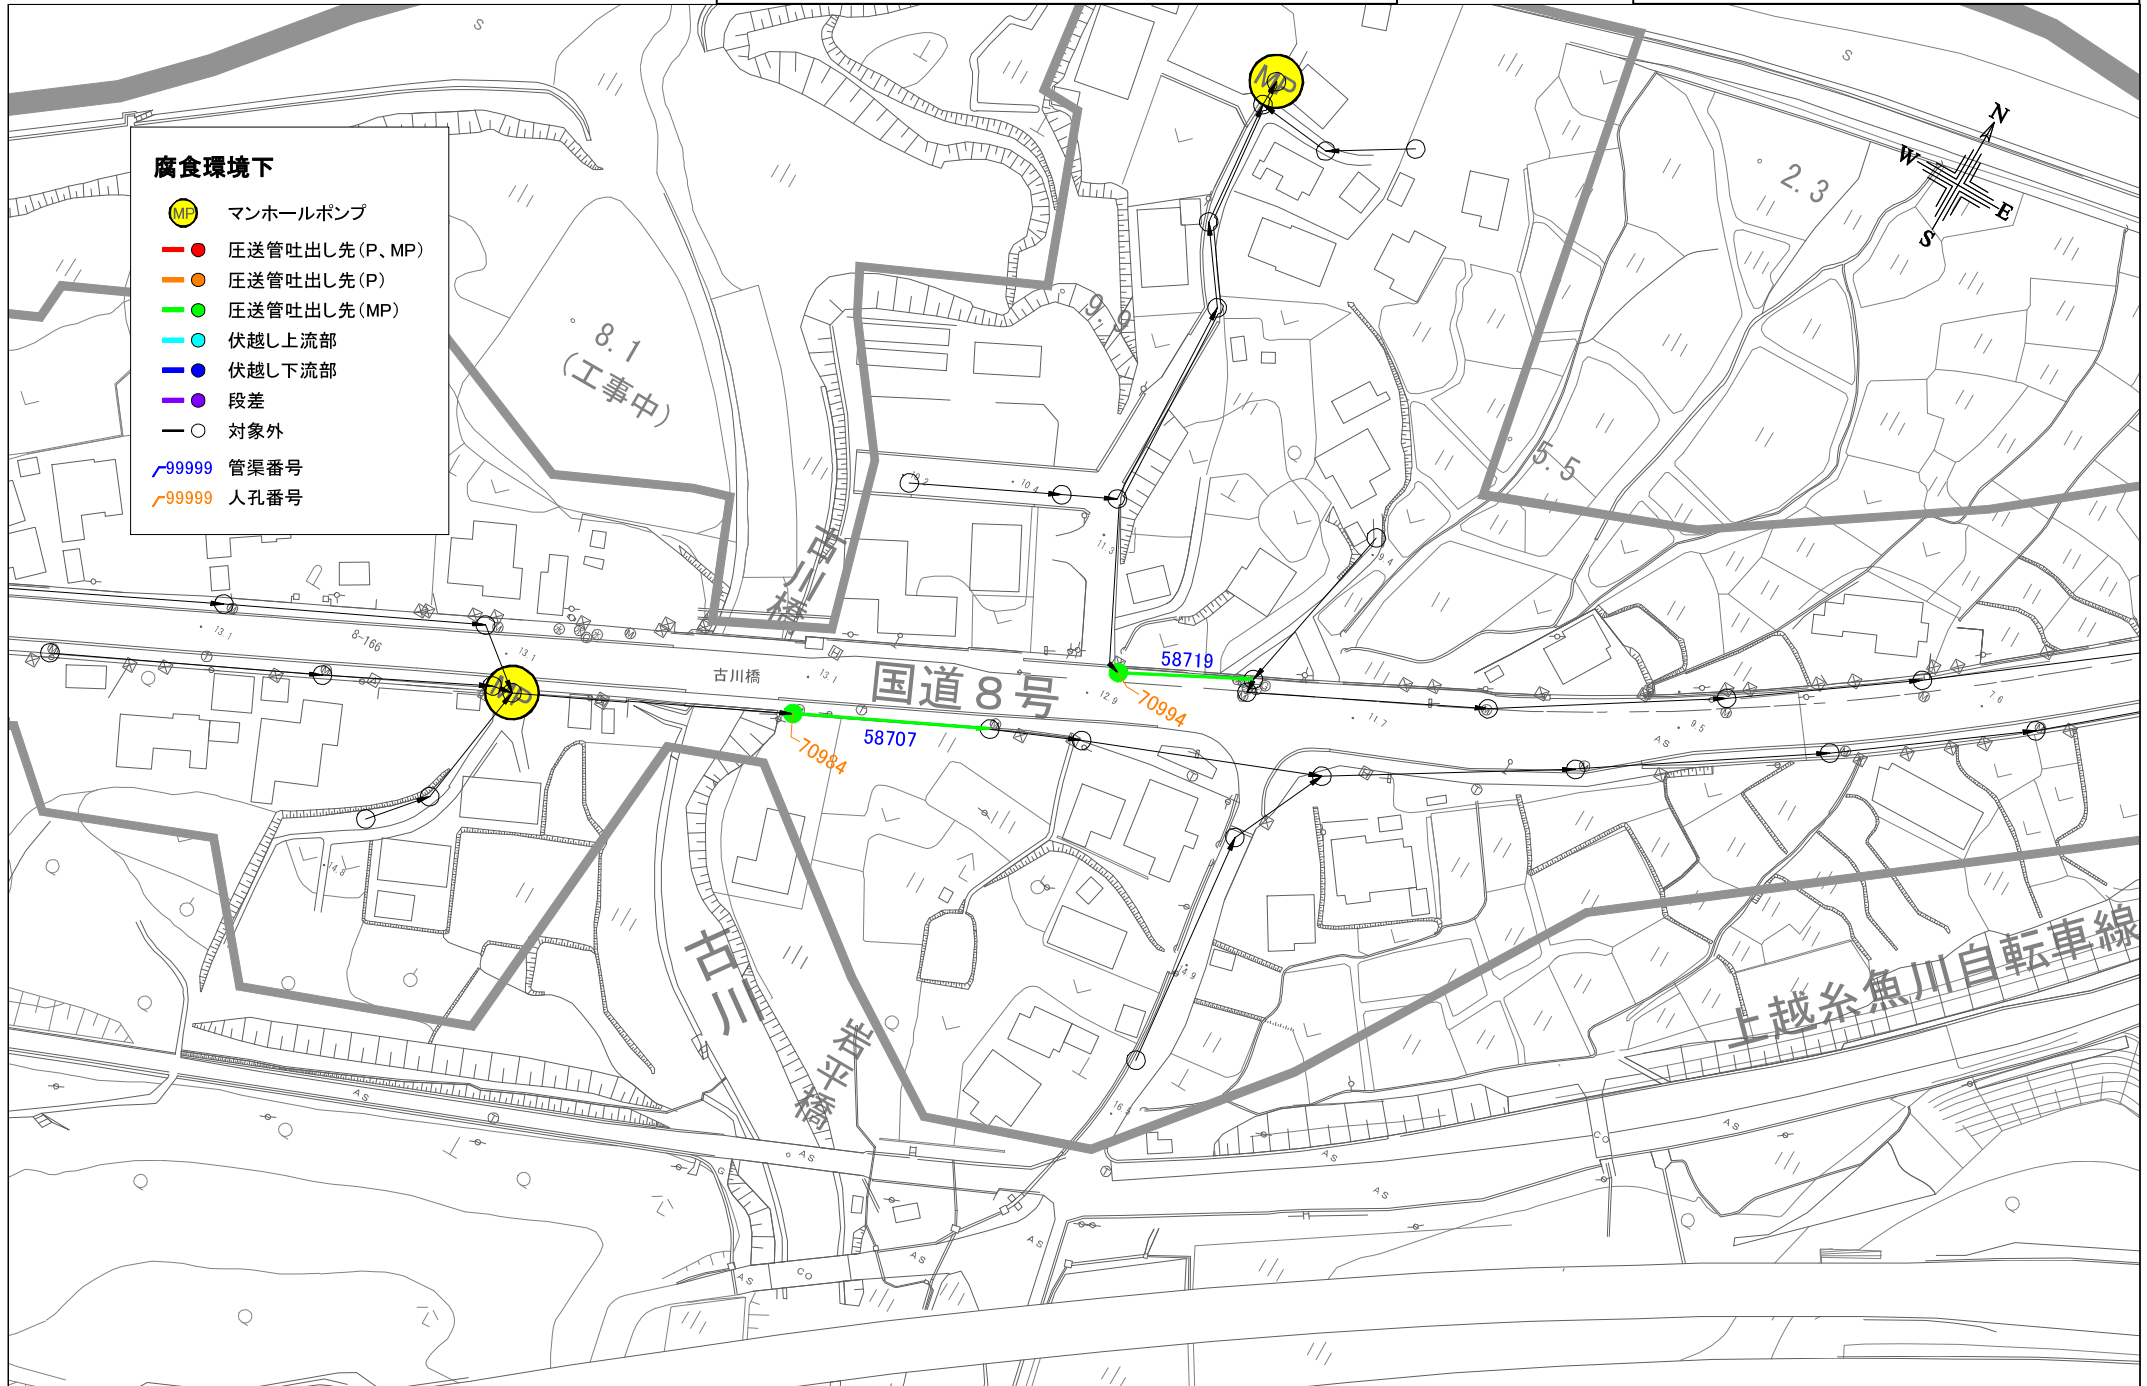




# 詳細平面図(能生処理区・磯部処理区)

ガ水下委第5-202号 下水道管路点検調査業務委託

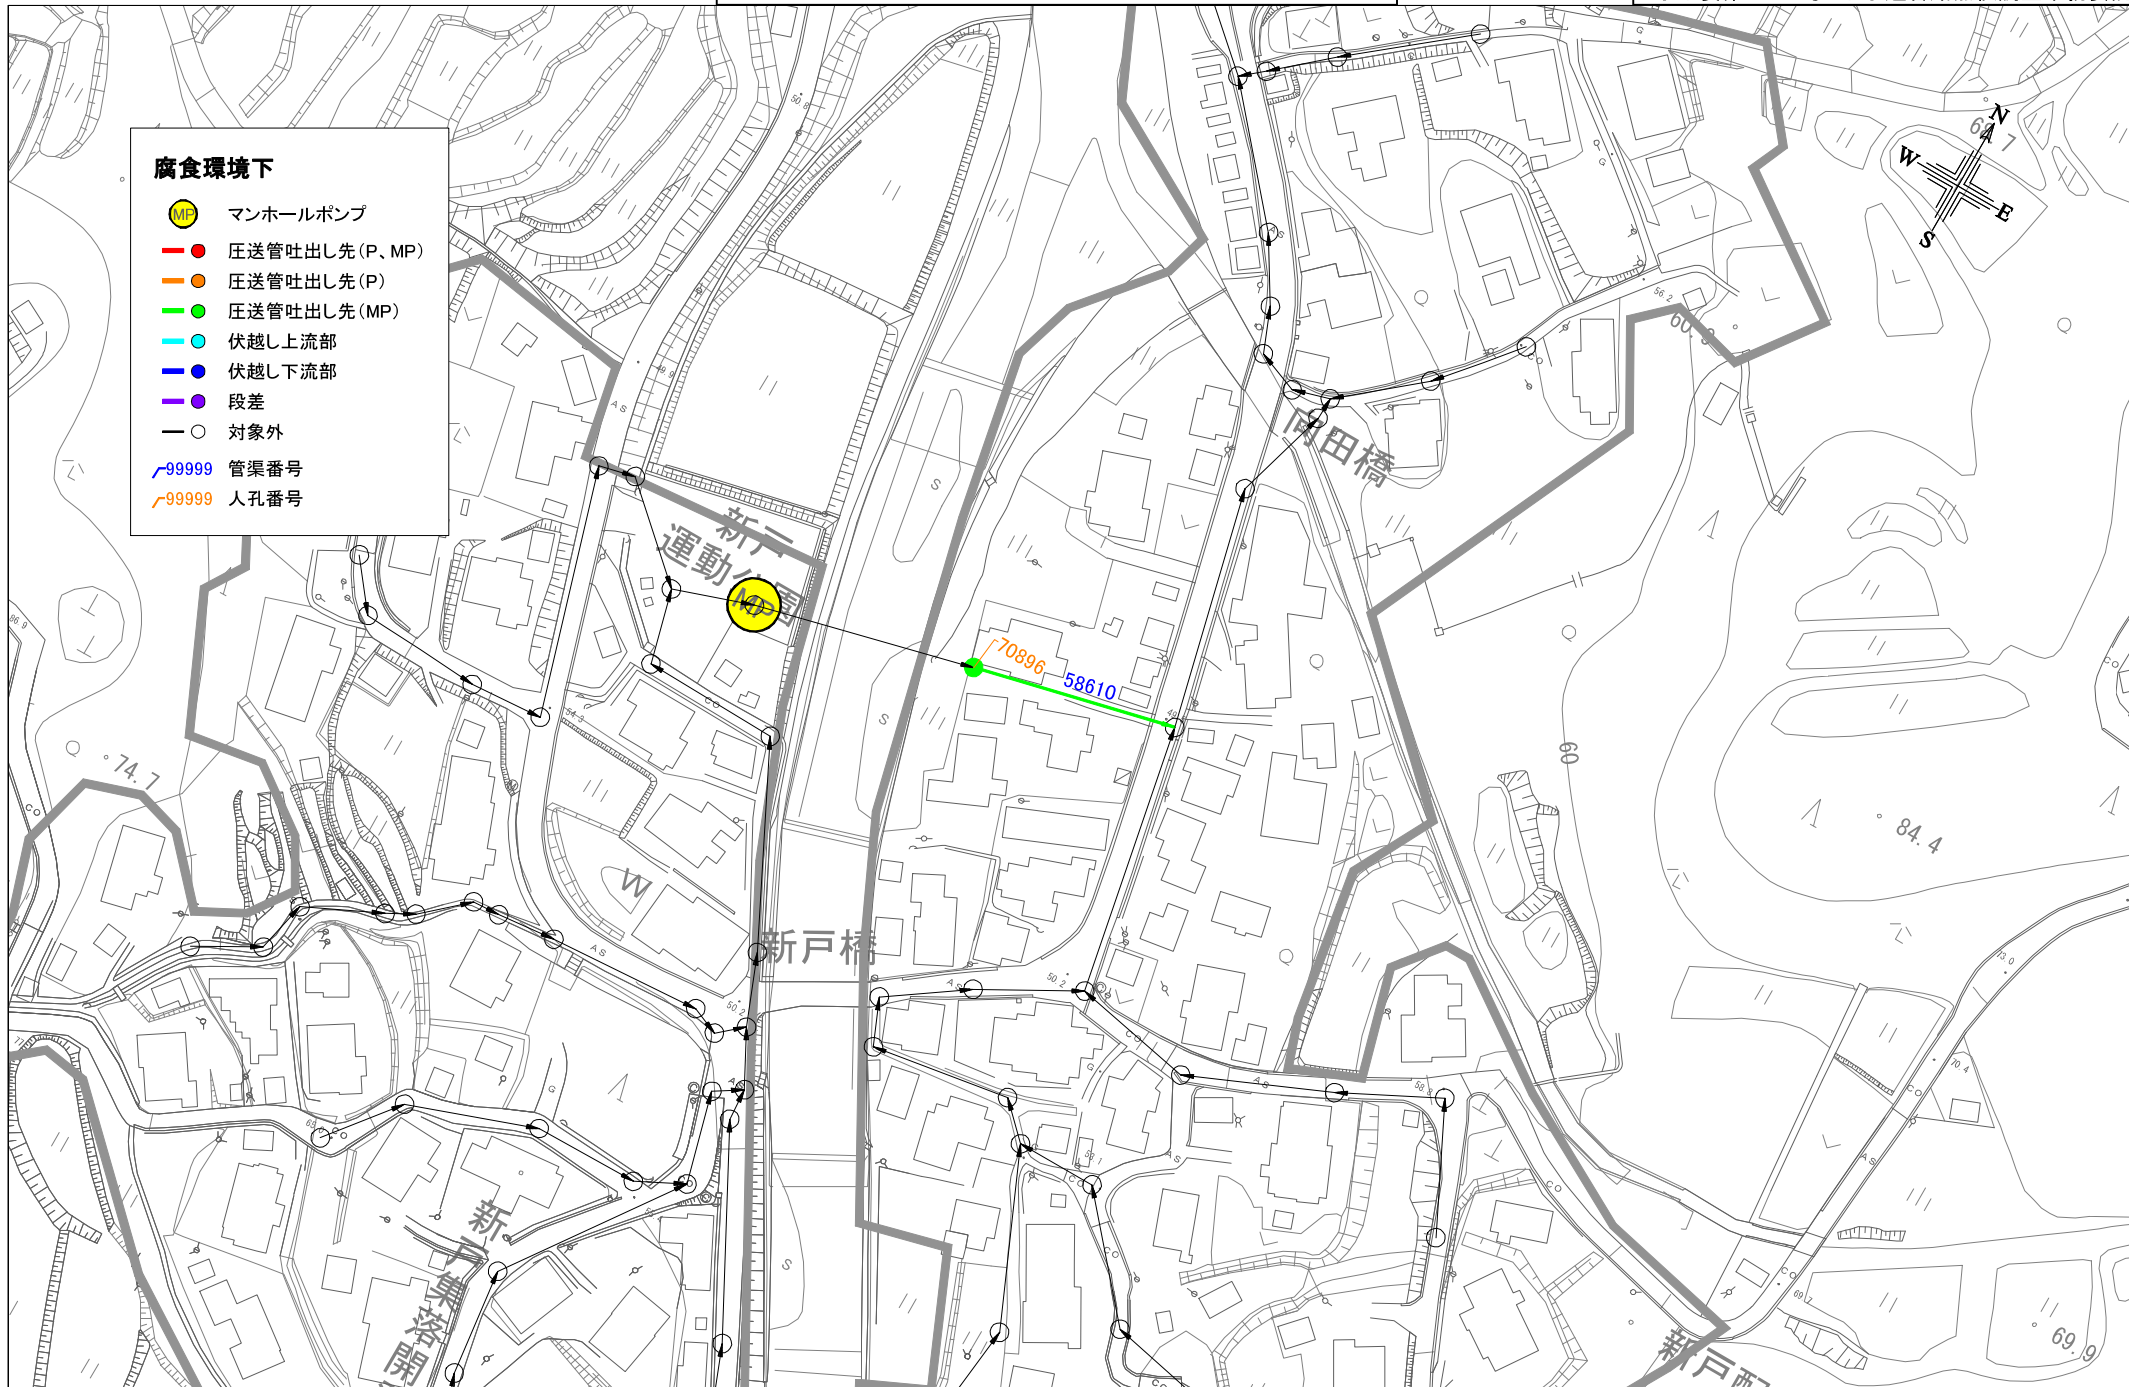

**腐食環境下**


- (MP) マンホールポンプ
- 圧送管吐出し先 (P, MP)
- 圧送管吐出し先 (P)
- 圧送管吐出し先 (MP)
- 伏越し上流部
- 伏越し下流部
- 段差
- 対象外
- /99999 管渠番号
- /99999 人孔番号

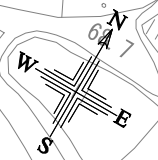



# 詳細平面図(能生処理区・磯部処理区)


ガ水下委第5-202号 下水道管路点検調査業務委託

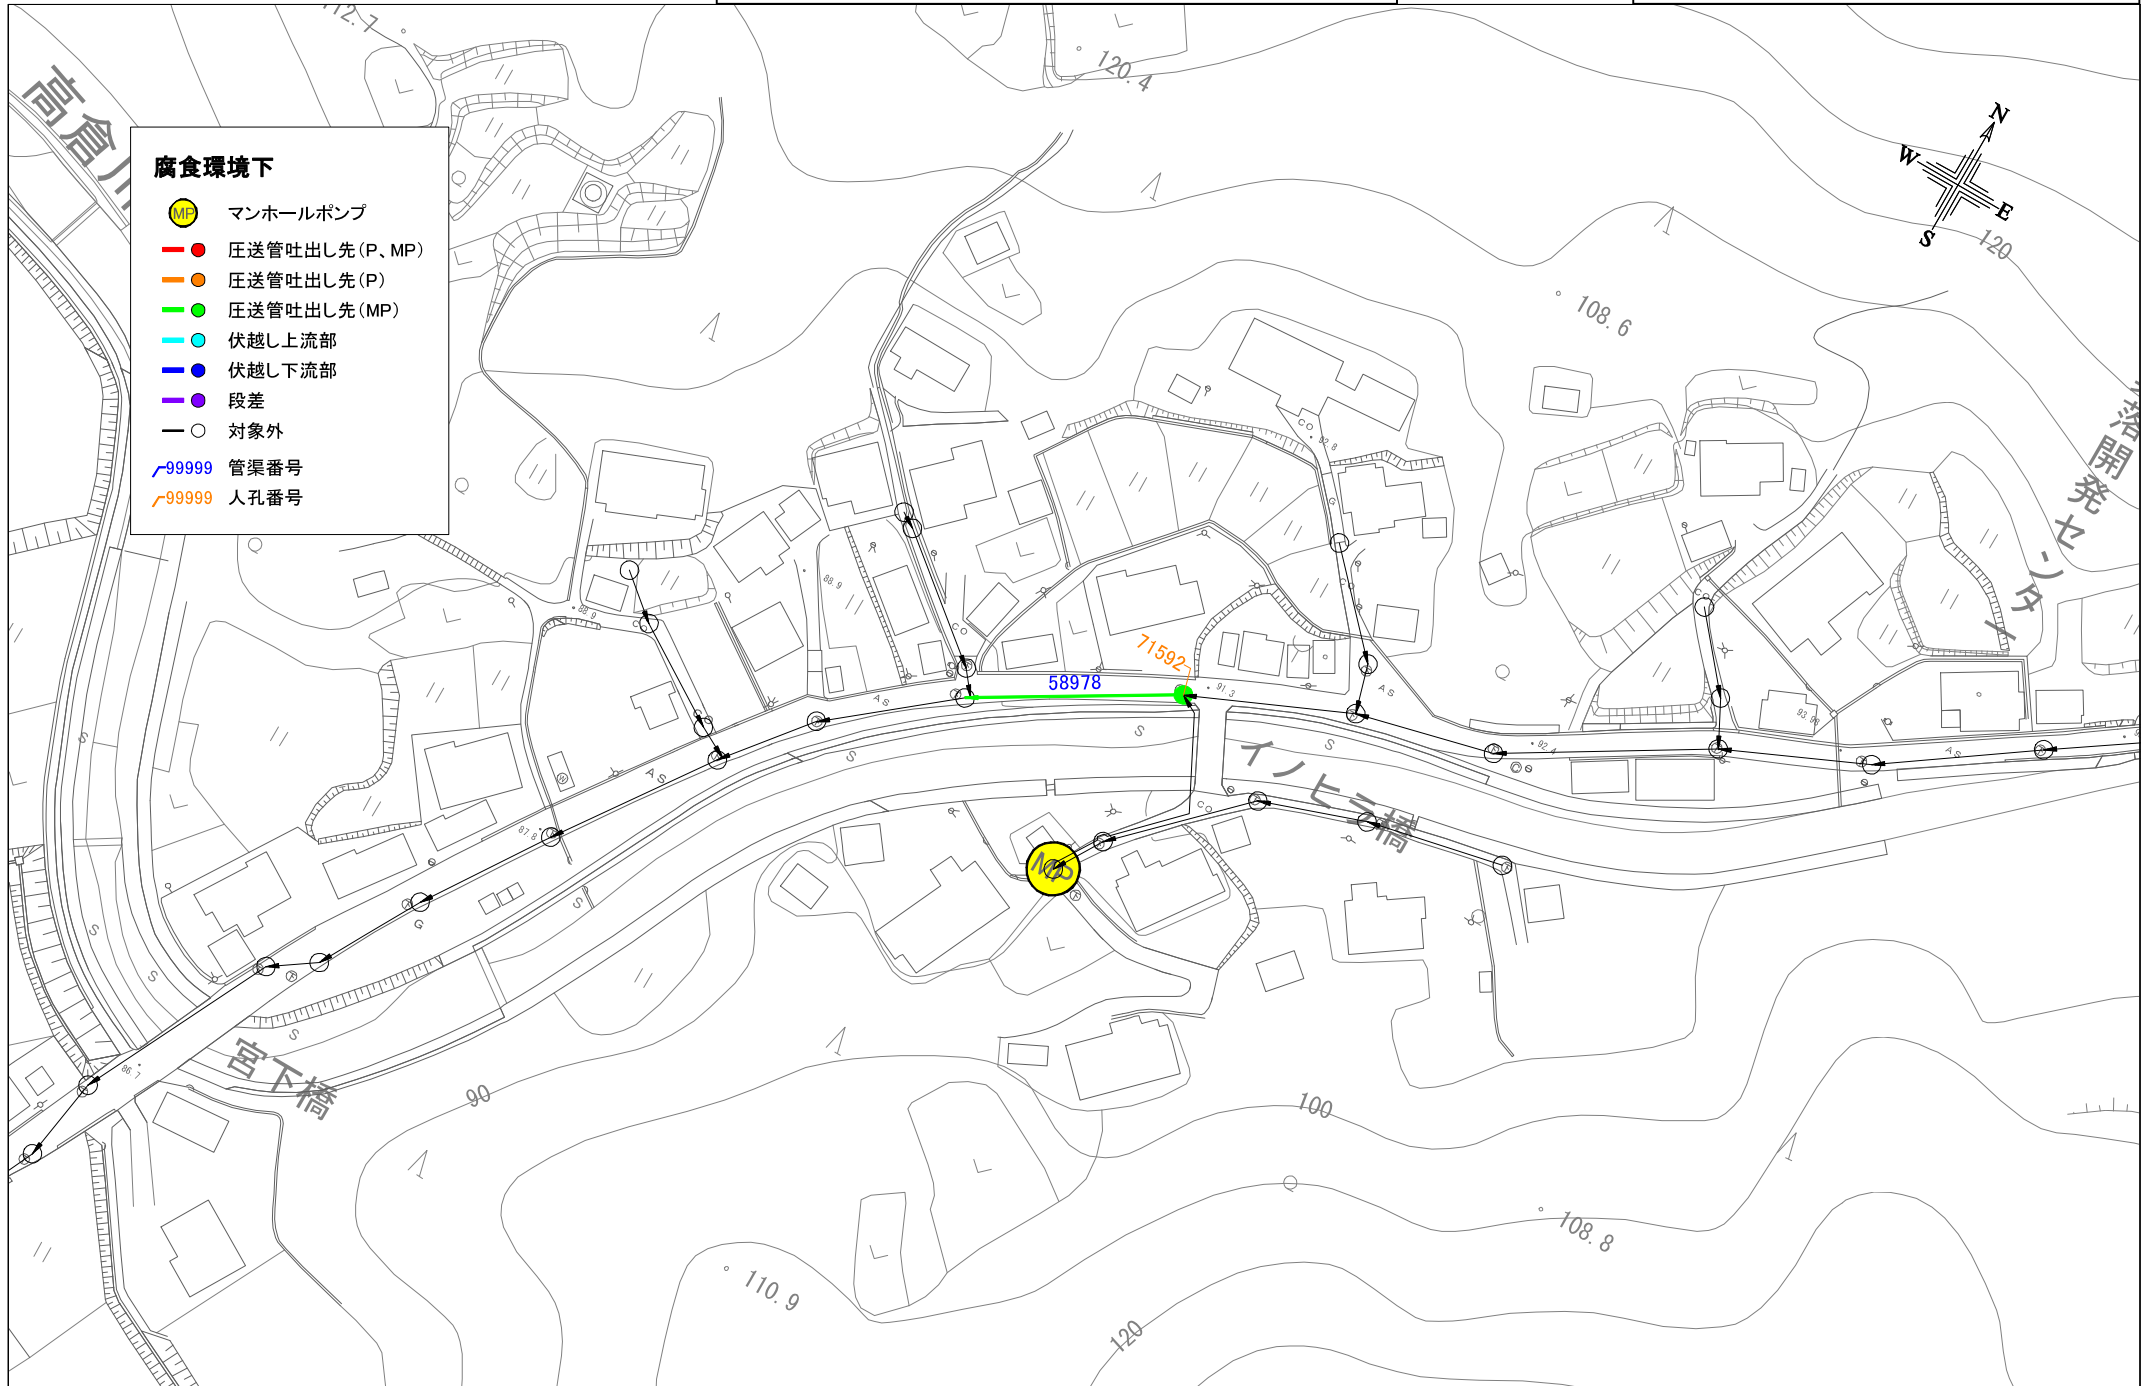




# 詳細平面図(能生処理区・磯部処理区)

ガ水下委第5-202号 下水道管路点検調査業務委託

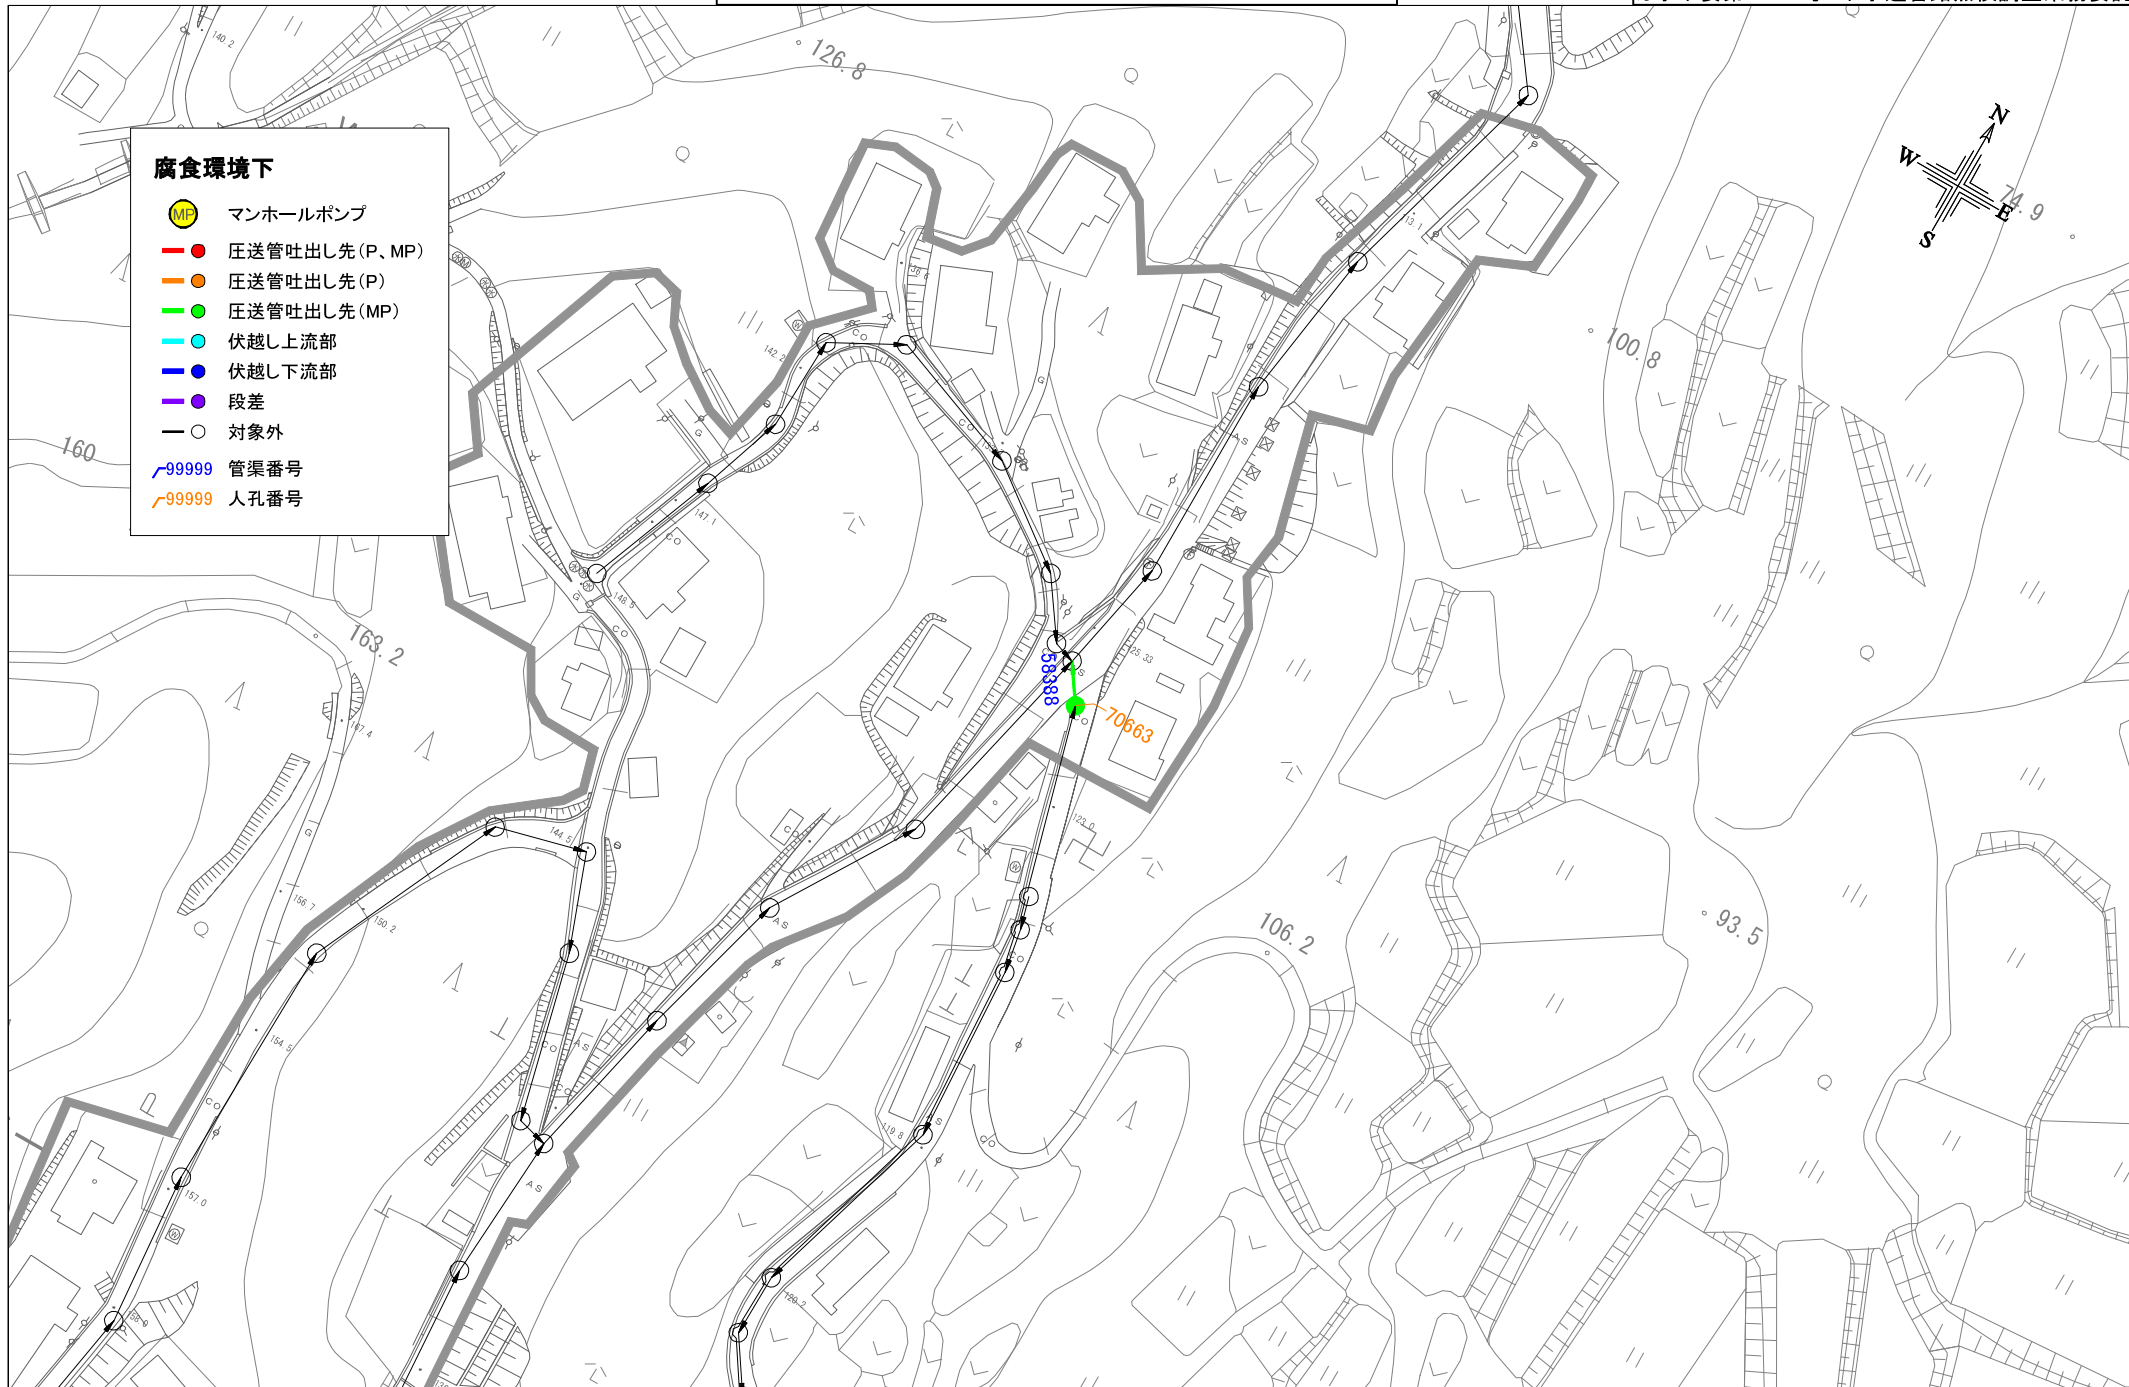

- 腐食環境下**
- (MP) マンホールポンプ
  - 圧送管吐出し先 (P, MP)
  - 圧送管吐出し先 (P)
  - 圧送管吐出し先 (MP)
  - 伏越し上流部
  - 伏越し下流部
  - 段差
  - 対象外
  - / 99999 管渠番号
  - / 99999 人孔番号

# 詳細平面図(能生処理区・磯部処理区)

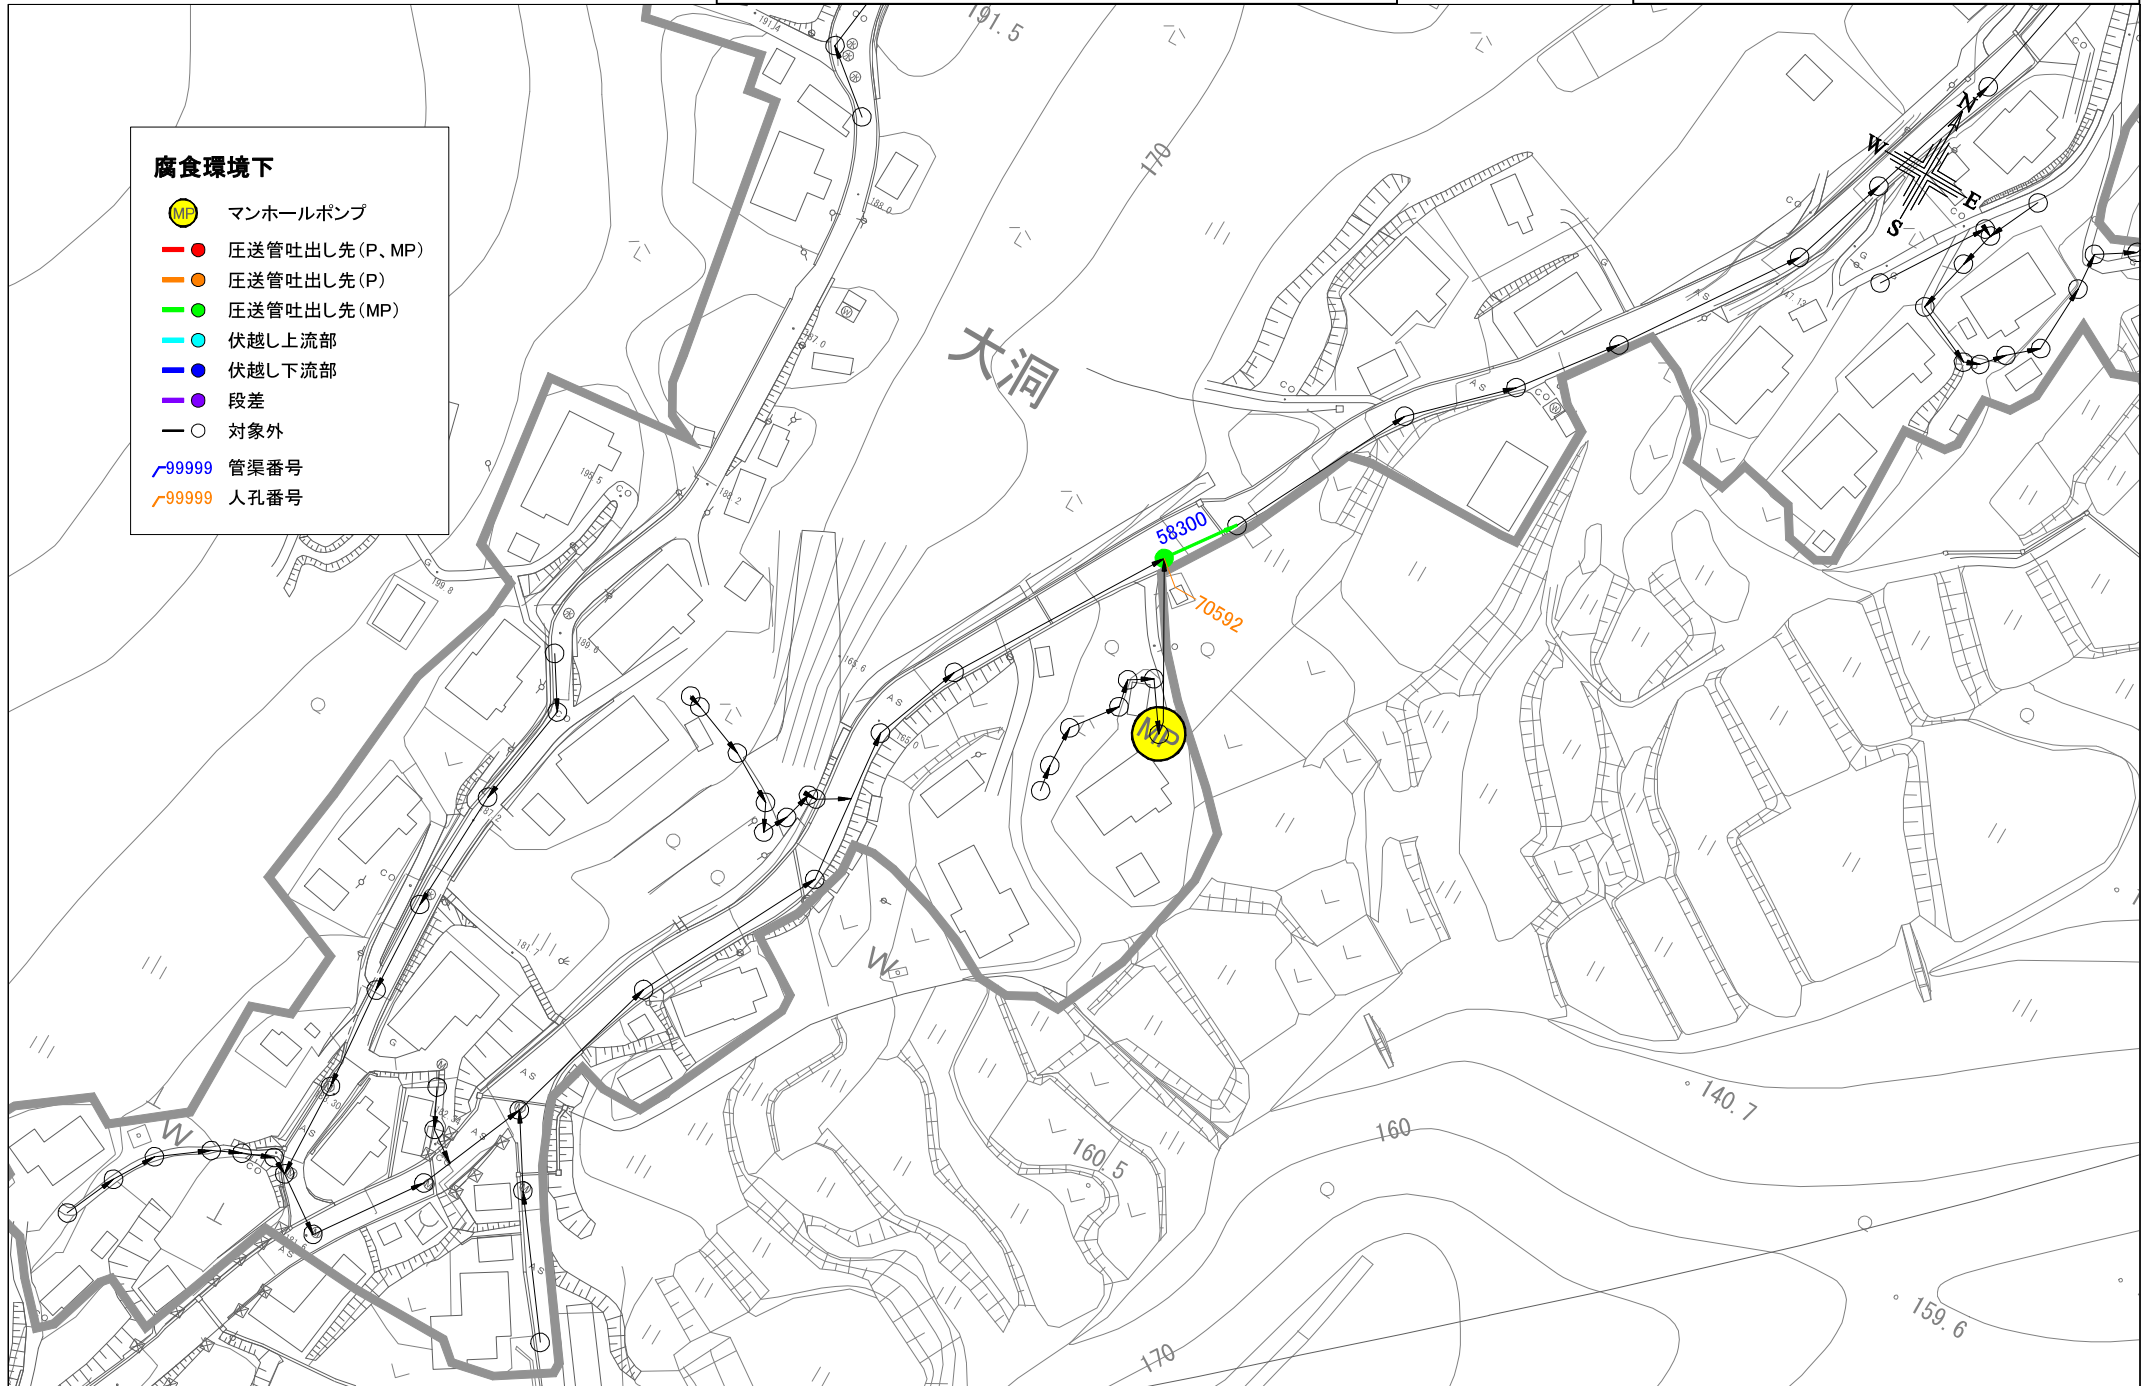

- 腐食環境下**
- (MP) マンホールポンプ
  - 圧送管吐出し先 (P, MP)
  - 圧送管吐出し先 (P)
  - 圧送管吐出し先 (MP)
  - 伏越し上流部
  - 伏越し下流部
  - 段差
  - 対象外
  - /99999 管渠番号
  - /99999 人孔番号