


横断面図(3) S=1:200

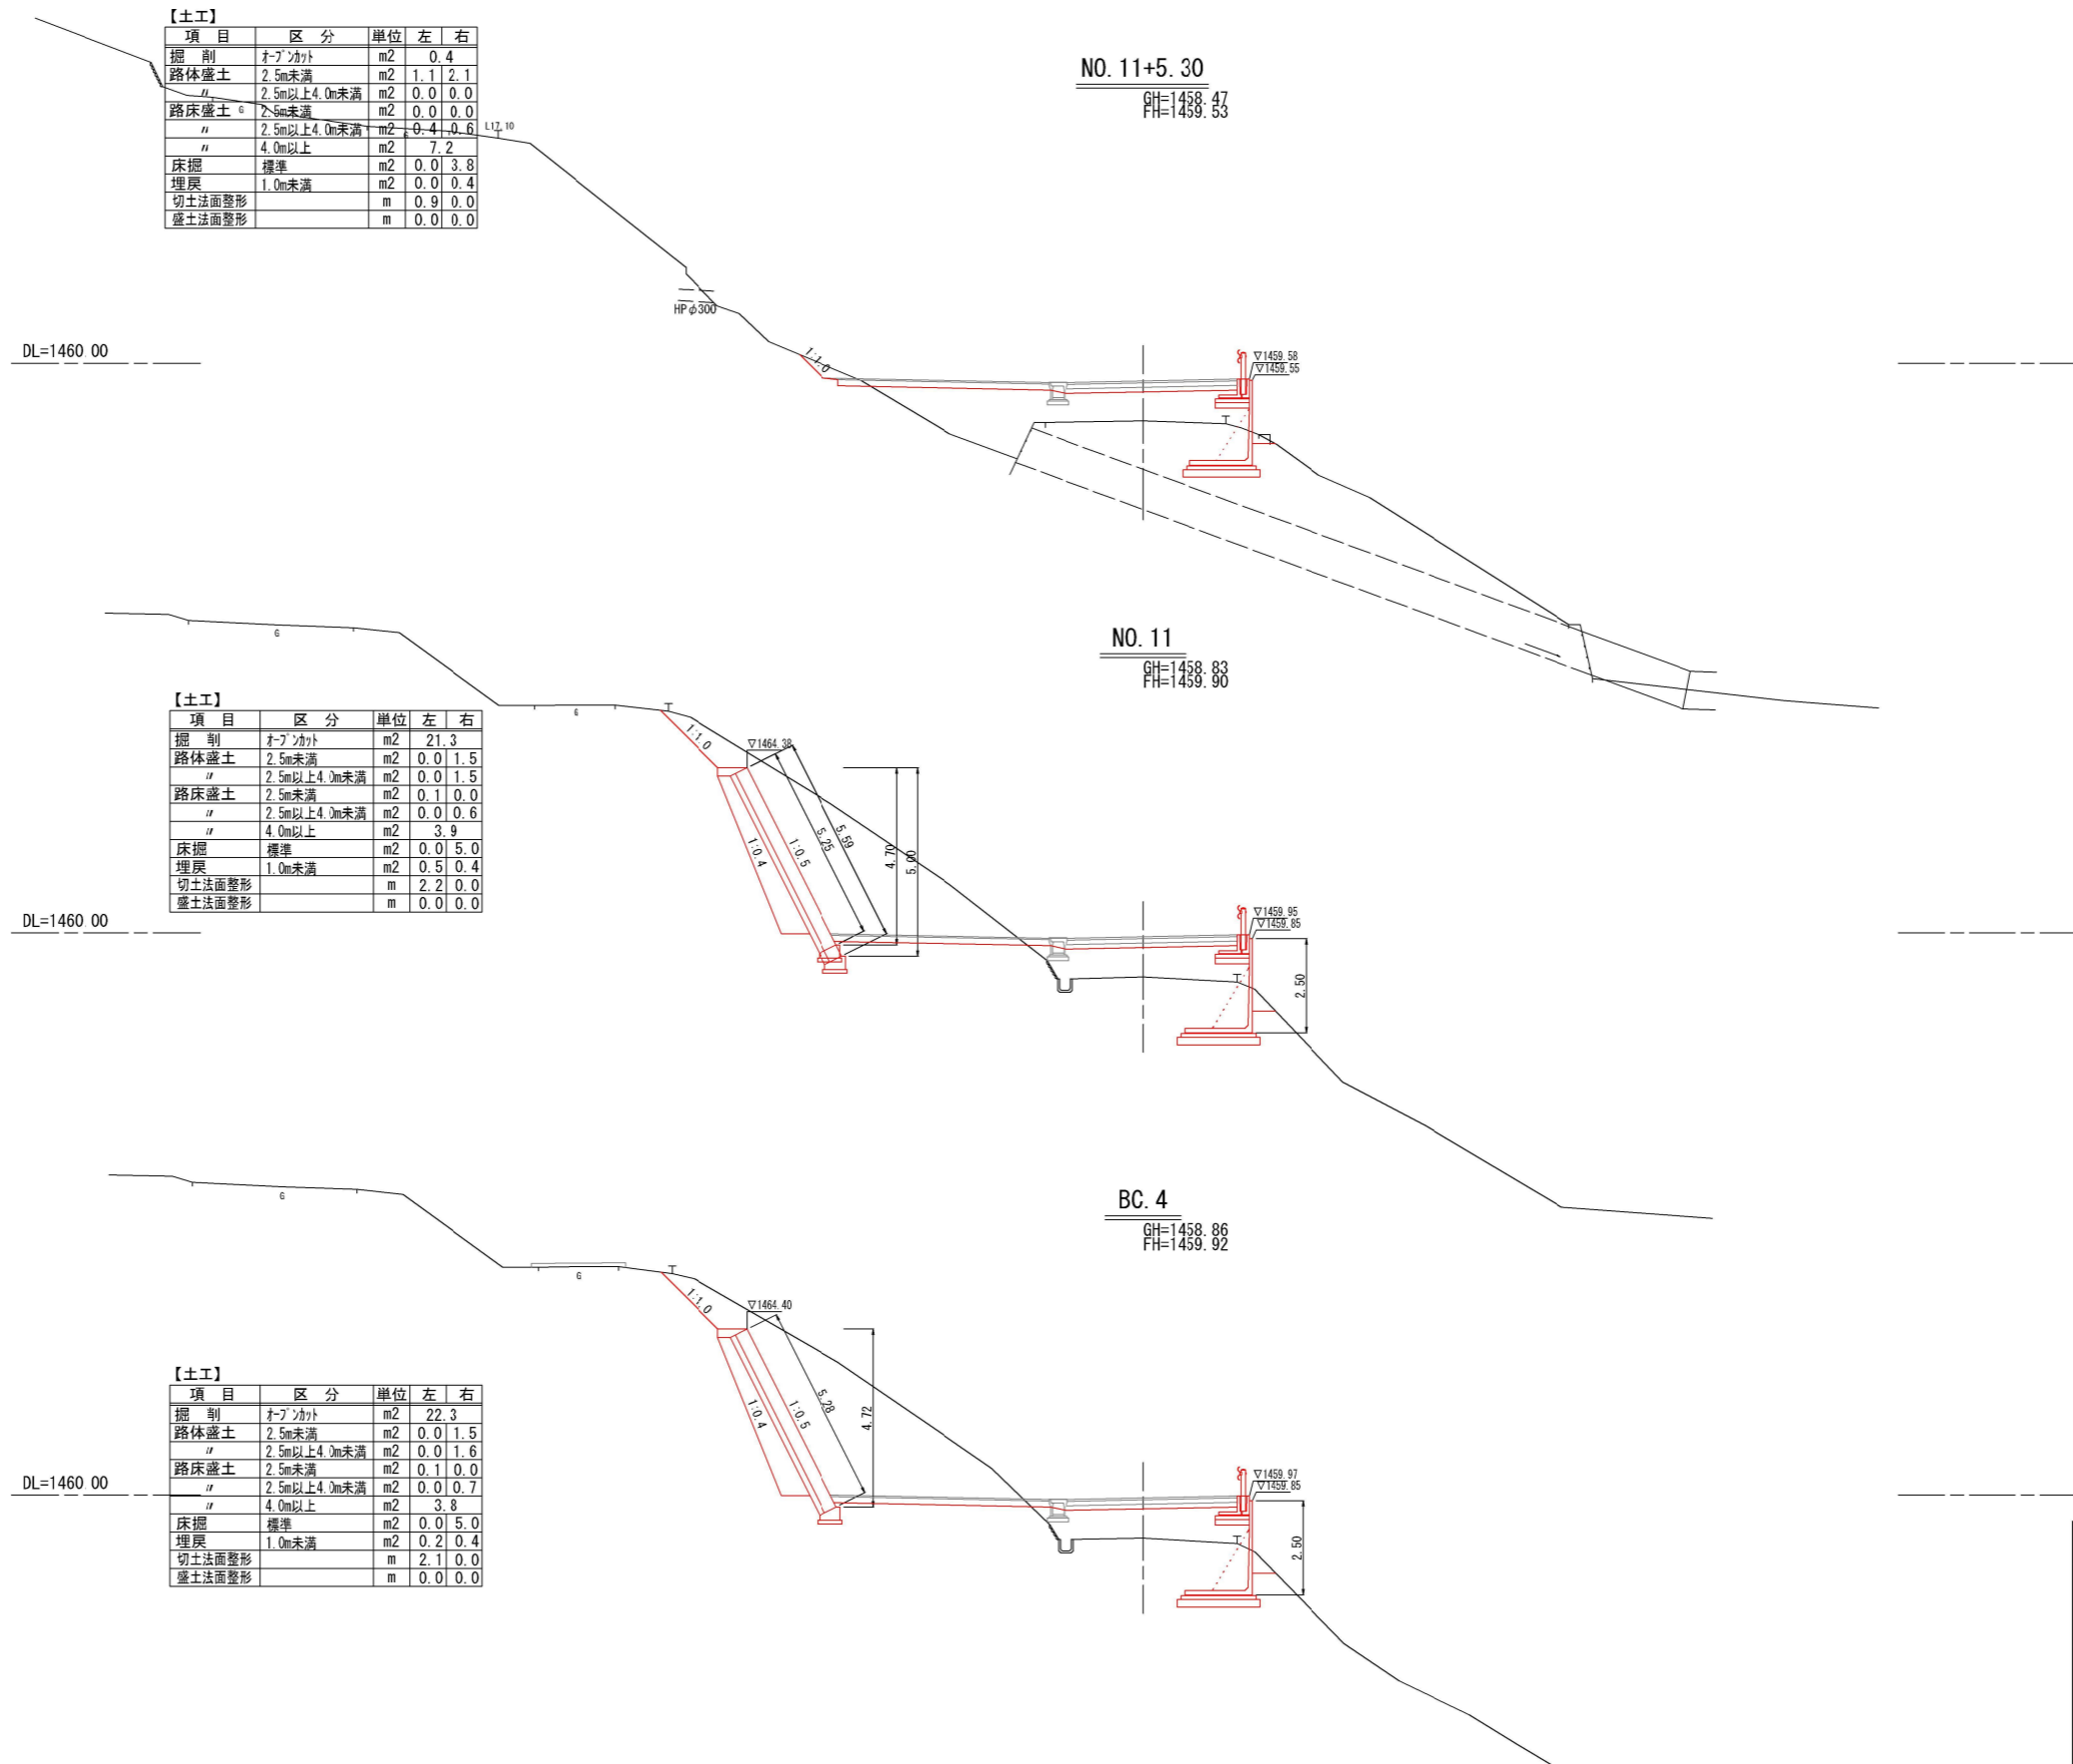

【土工】

項目	区分	単位	左	右
掘削	オフカット	m ²		0.4
路体盛土	2.5m未満	m ²	1.1	2.1
〃	2.5m以上4.0m未満	m ²	0.0	0.0
路床盛土	2.5m未満	m ²	0.0	0.0
〃	2.5m以上4.0m未満	m ²	0.4	0.6
〃	4.0m以上	m ²		7.2
床掘	標準	m ²	0.0	3.8
埋戻	1.0m未満	m ²	0.0	0.4
切土法面整形		m	0.9	0.0
盛土法面整形		m	0.0	0.0

【土工】


項目	区分	単位	左	右
掘削	オフカット	m ²	21.3	
路体盛土	2.5m未満	m ²	0.0	1.5
〃	2.5m以上4.0m未満	m ²	0.0	1.5
路床盛土	2.5m未満	m ²	0.1	0.0
〃	2.5m以上4.0m未満	m ²	0.0	0.6
〃	4.0m以上	m ²		3.9
床掘	標準	m ²	0.0	5.0
埋戻	1.0m未満	m ²	0.5	0.4
切土法面整形		m	2.2	0.0
盛土法面整形		m	0.0	0.0

【土工】

項目	区分	単位	左	右
掘削	オフカット	m ²	22.3	
路体盛土	2.5m未満	m ²	0.0	1.5
〃	2.5m以上4.0m未満	m ²	0.0	1.6
路床盛土	2.5m未満	m ²	0.1	0.0
〃	2.5m以上4.0m未満	m ²	0.0	0.7
〃	4.0m以上	m ²		3.8
床掘	標準	m ²	0.0	5.0
埋戻	1.0m未満	m ²	0.2	0.4
切土法面整形		m	2.1	0.0
盛土法面整形		m	0.0	0.0

工事名	蓮華温泉駐車場整備工事		
施工箇所	糸魚川市 大字大所 地内		
図面名	横断面図(3)		
尺度	S=1:200	図面番号	6/13
設計年月日	令和 年 月		
調査設計	糸魚川市		

横断面図(4) S=1:200

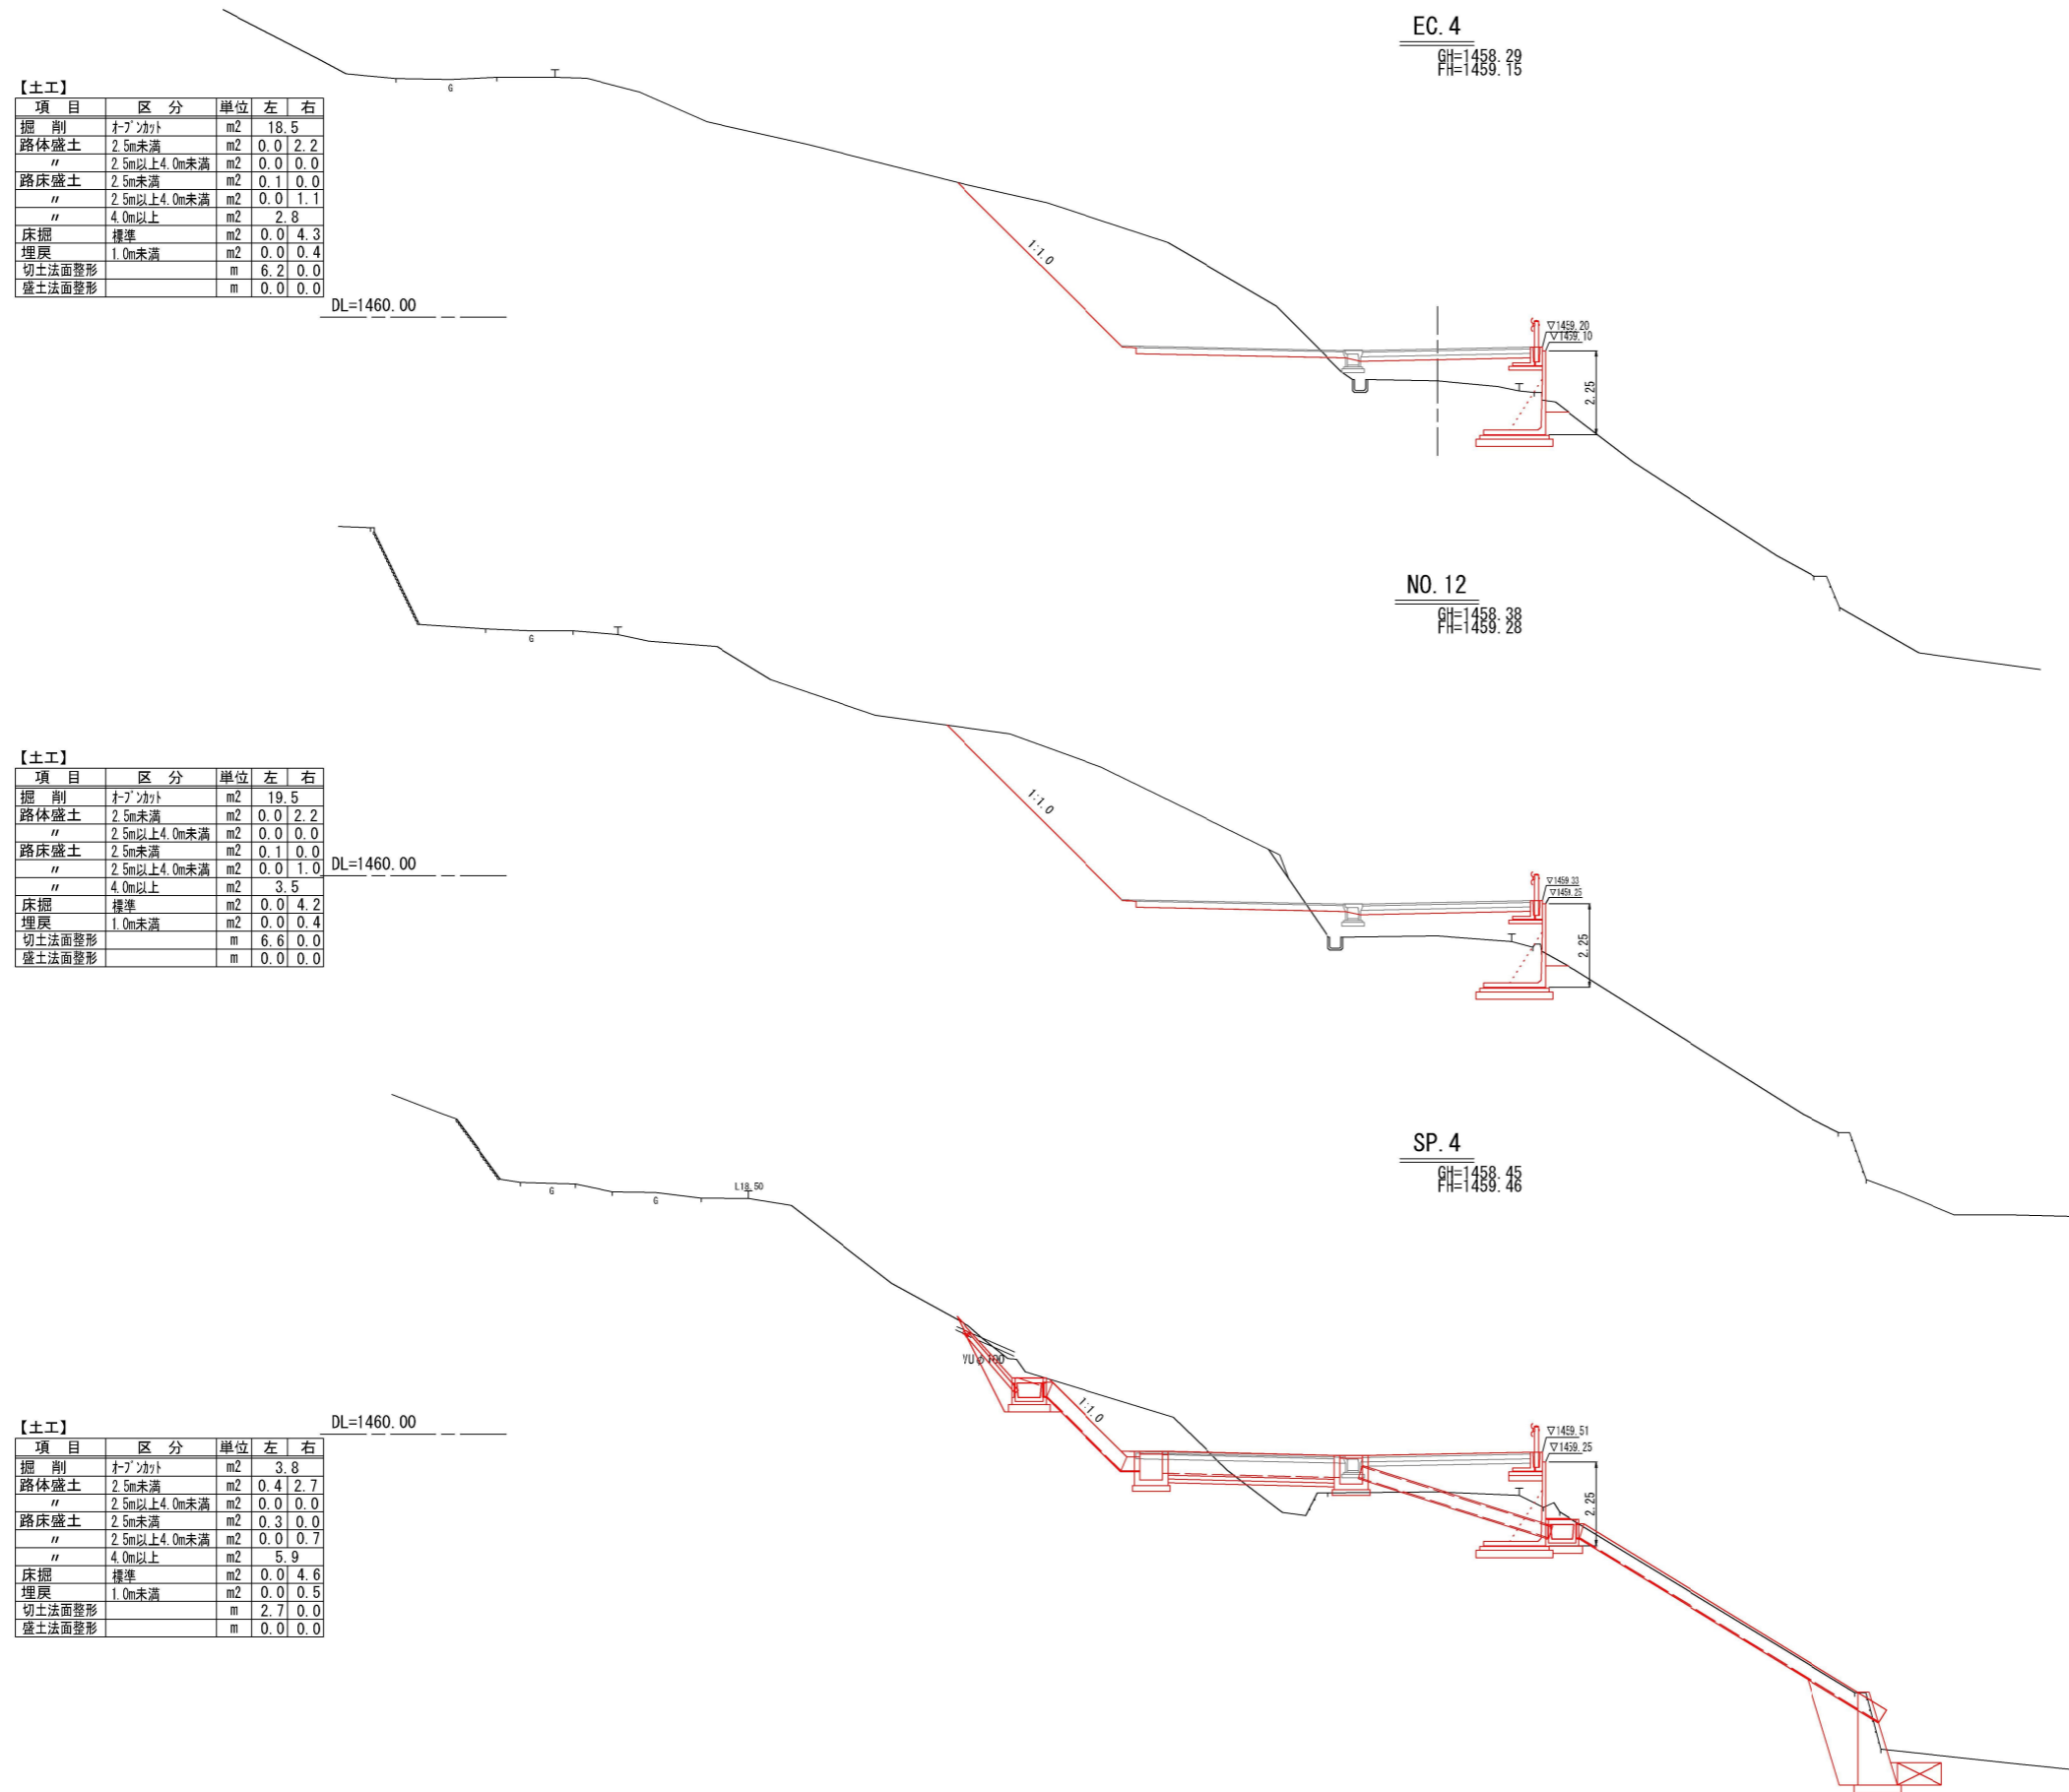

【土工】

項目	区分	単位	左	右
掘削	1-2'切	m ²	18.5	
路体盛土	2.5m未満	m ²	0.0	2.2
"	2.5m以上4.0m未満	m ²	0.0	0.0
路床盛土	2.5m未満	m ²	0.1	0.0
"	2.5m以上4.0m未満	m ²	0.0	1.1
"	4.0m以上	m ²		2.8
床掘	標準	m ²	0.0	4.3
埋戻	1.0m未満	m ²	0.0	0.4
切土法面整形		m	6.2	0.0
盛土法面整形		m	0.0	0.0

【土工】

項目	区分	単位	左	右
掘削	1-2'切	m ²	19.5	
路体盛土	2.5m未満	m ²	0.0	2.2
"	2.5m以上4.0m未満	m ²	0.0	0.0
路床盛土	2.5m未満	m ²	0.1	0.0
"	2.5m以上4.0m未満	m ²	0.0	1.0
"	4.0m以上	m ²		3.5
床掘	標準	m ²	0.0	4.2
埋戻	1.0m未満	m ²	0.0	0.4
切土法面整形		m	6.6	0.0
盛土法面整形		m	0.0	0.0

【土工】

項目	区分	単位	左	右
掘削	1-2'切	m ²	3.8	
路体盛土	2.5m未満	m ²	0.4	2.7
"	2.5m以上4.0m未満	m ²	0.0	0.0
路床盛土	2.5m未満	m ²	0.3	0.0
"	2.5m以上4.0m未満	m ²	0.0	0.7
"	4.0m以上	m ²		5.9
床掘	標準	m ²	0.0	4.6
埋戻	1.0m未満	m ²	0.0	0.5
切土法面整形		m	2.7	0.0
盛土法面整形		m	0.0	0.0

工事名	蓮華温泉駐車場整備工事		
施工箇所	糸魚川市 大字大所 地内		
図面名	横断面図(4)		
尺度	S=1:200	図面番号	7/13
設計年月日	令和 年 月		
調査設計	糸魚川市		