



横断面図(5) S=1:200

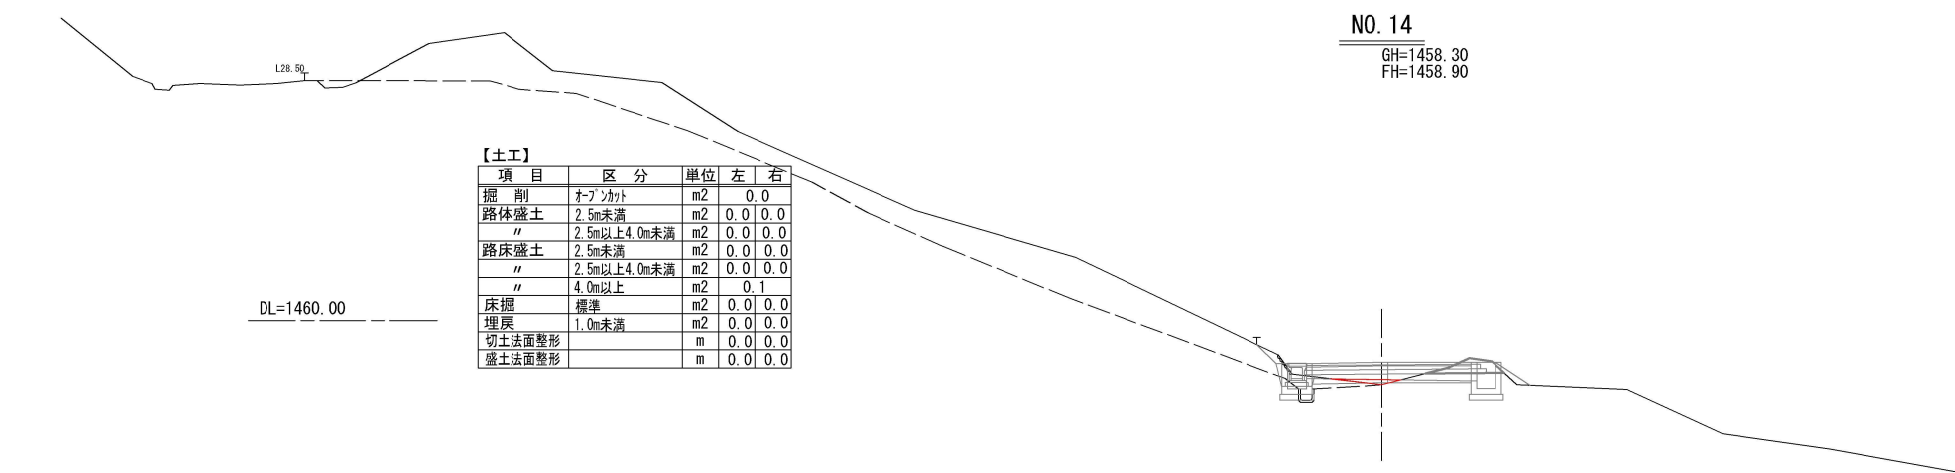

NO. 14
GH=1458.30
FH=1458.90

DL=1460.00

【土工】				
項目	区分	単位	左	右
掘削	オ-ンカット	m ²	0.0	
路体盛土	2.5m未満	m ²	0.0	0.0
"	2.5m以上4.0m未満	m ²	0.0	0.0
路床盛土	2.5m未満	m ²	0.0	0.0
"	2.5m以上4.0m未満	m ²	0.0	0.0
"	4.0m以上	m ²	0.1	
床掘	標準	m ²	0.0	0.0
埋戻	1.0m未満	m ²	0.0	0.0
切土法面整形		m	0.0	0.0
盛土法面整形		m	0.0	0.0

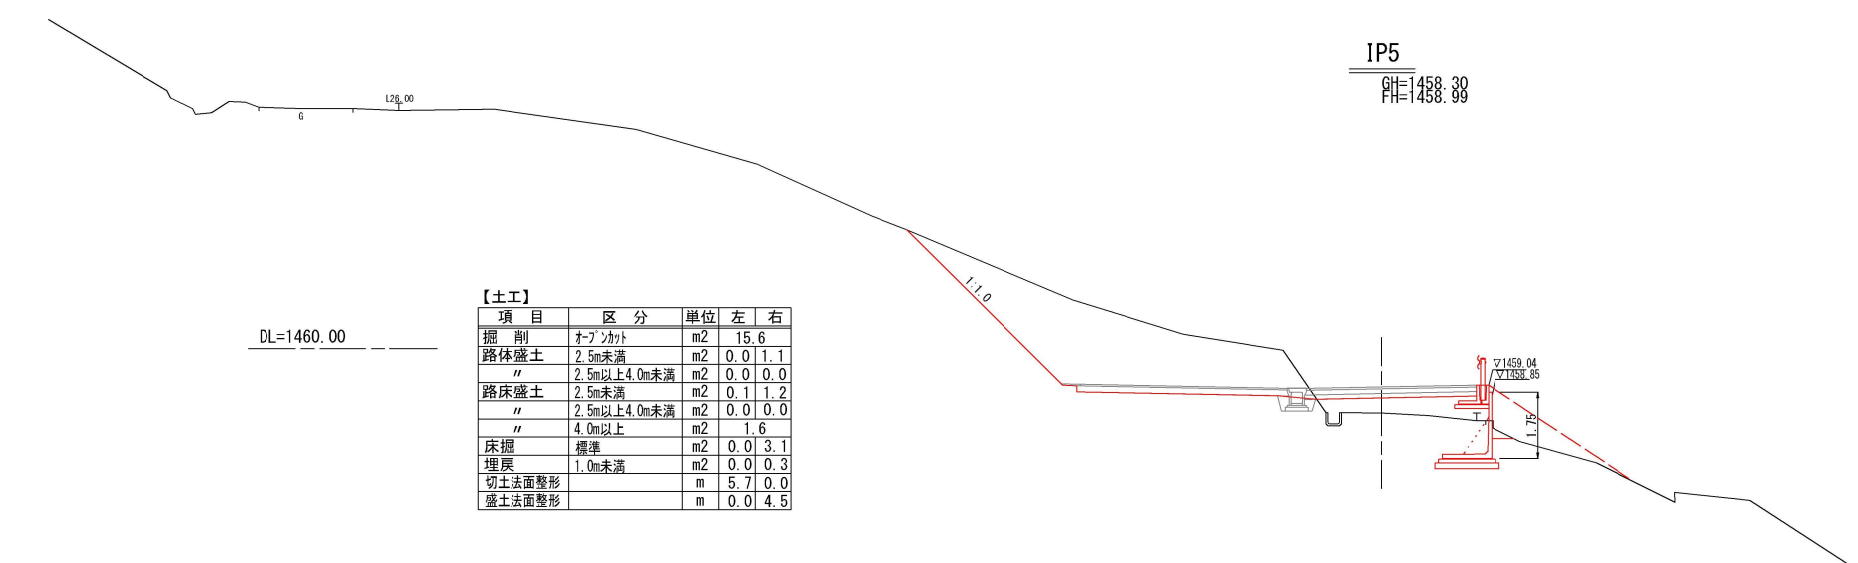

IP5
PH=1458.39

DL=1460.00

【土工】				
項目	区分	単位	左	右
掘削	オ-ンカット	m ²	15.6	
路体盛土	2.5m未満	m ²	0.0	1.1
"	2.5m以上4.0m未満	m ²	0.0	0.0
路床盛土	2.5m未満	m ²	0.1	1.2
"	2.5m以上4.0m未満	m ²	0.0	0.0
"	4.0m以上	m ²	1.6	
床掘	標準	m ²	0.0	3.1
埋戻	1.0m未満	m ²	0.0	0.3
切土法面整形		m	5.7	0.0
盛土法面整形		m	0.0	4.5



NO. 13
PH=1459.31

DL=1460.00

【土工】				
項目	区分	単位	左	右
掘削	オ-ンカット	m ²	17.0	
路体盛土	2.5m未満	m ²	0.0	1.1
"	2.5m以上4.0m未満	m ²	0.0	0.0
路床盛土	2.5m未満	m ²	0.1	1.2
"	2.5m以上4.0m未満	m ²	0.0	0.0
"	4.0m以上	m ²	1.6	
床掘	標準	m ²	0.0	3.3
埋戻	1.0m未満	m ²	0.0	0.5
切土法面整形		m	6.0	0.0
盛土法面整形		m	0.0	0.0

工事名	蓮華温泉駐車場整備工事		
施工箇所	糸魚川市 大字大所 地内		
図面名	横断面図(5)		
尺度	S=1:200	図面番号	8/13
設計年月日	令和 年 月		
調査設計	糸魚川市		