
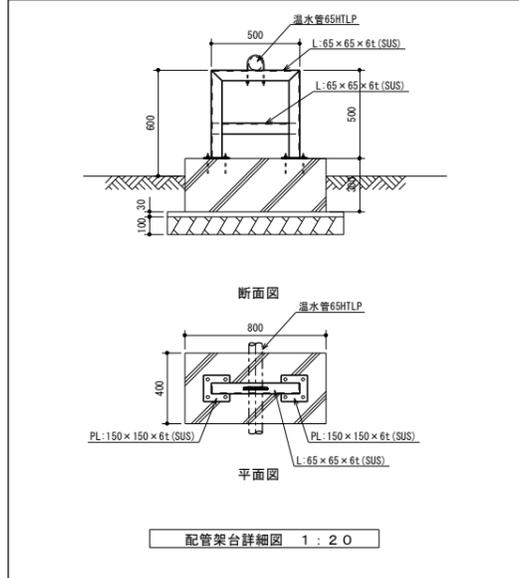
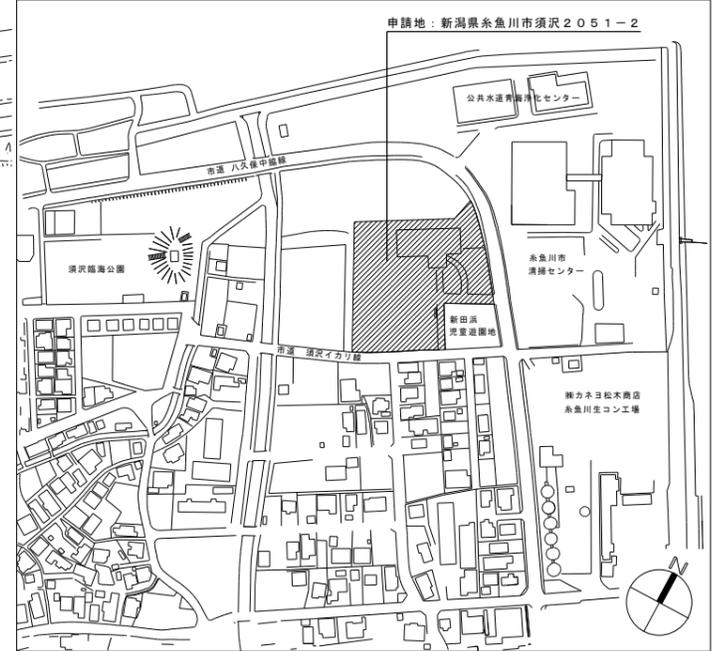


配置図 1:400

注記
 1. 屋外配管の埋設工事で根切底が1,500h以上となる部分は
 たて込み簡易山留(ボックス工法)を使用する事。

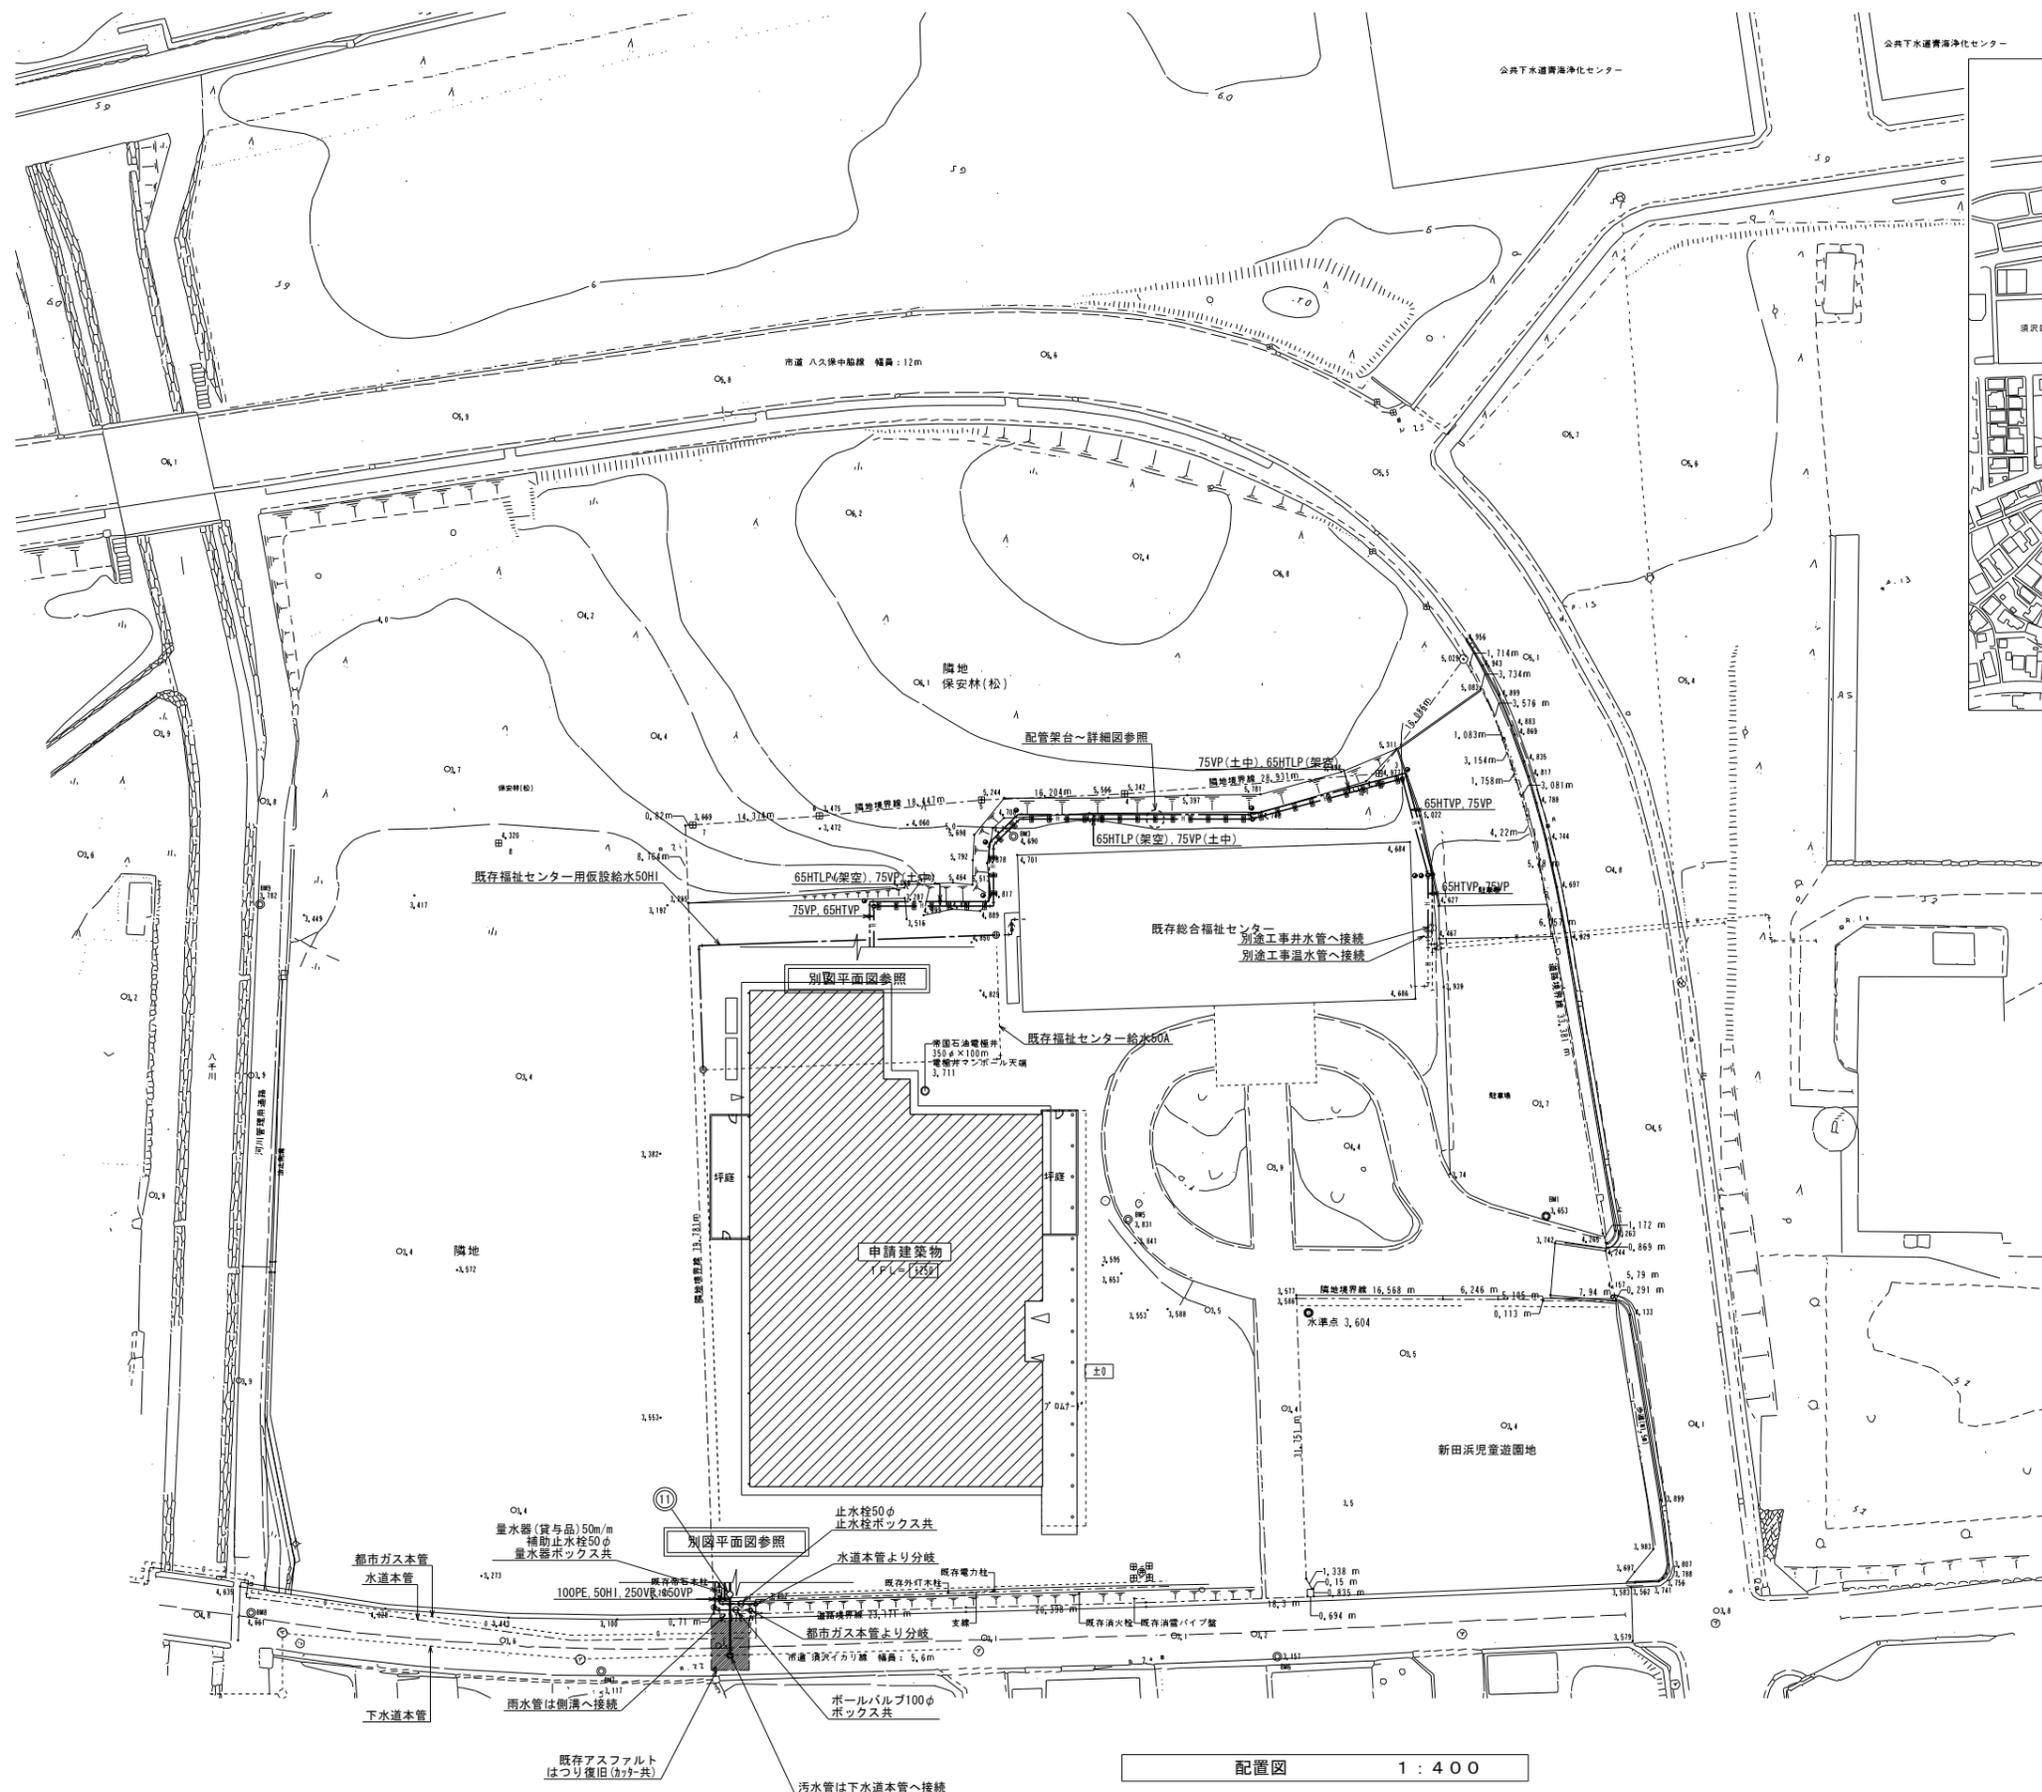


配置図 1:400


注記
 1. 屋外配管の埋設工事で根切底が1,500h以上となる部分は
 たて込み簡易山留(ボックス工法)を使用する事。

機 器 表


機器番号	設置場所		機器名称	容 量	仕 様	定格出力 (kW)	電源 (50Hz)		台数	備 考 (参考型番)
	階	室 名					種別	電圧 (V)		
TW-1	1 F	機械室	上水用受水槽	F R P製パネルタンク、2槽式単板形、呼称20,000L、実容量16,000L、耐震1.0G、寸法4,000x2,000x2,500H、 入水口、出水口、溢水口、電極座、内外梯子、マンホール蓋600φ、ボルトナット(SUS製)チャンネル平架台(溶融亜鉛メッキ)、 コンクリート基礎~建築工事					1 基	
HTW-1	1 F	機械室	温水用受水槽	耐熱F R P製パネルタンク、1槽式6面保温形(50mm)、呼称40,000L、実容量28,000L、耐震1.0G、寸法4,000x4,000x2,500H、 入水口、出水口、溢水口、電極座、内外梯子、マンホール蓋600φ、ボルトナット(SUS製)チャンネル平架台(溶融亜鉛メッキ)、 コンクリート基礎~建築工事					1 基	
PU-1	1 F	機械室	上水用加圧給水ポンプ	ステンレス製インバーター制御、推定末端圧一定、自動交互並列運転、50φ×450L/min×35mH、制御盤、防振架台、 コンクリート基礎~建築工事		2.2kW x 2台		3 200	1 台	
HPU-1	1 F	機械室	温水用加圧給水ポンプ	ステンレス製インバーター制御、推定末端圧一定、自動交互並列運転、50φ×450L/min×35mH、制御盤、防振架台、 コンクリート基礎~建築工事		2.2kW x 2台		3 200	1 台	
PHW-1	1 F	機械室	1次側給湯循環ポンプ	ステンレス製ラインポンプ、50φ×300L/min×15mH、		1.5kW		3 200	1 台	
PHW-2	1 F	機械室	2次側給湯循環ポンプ	ステンレス製ラインポンプ、25φ×50L/min×10mH、		0.25kW		3 200	1 台	
PHW-3	1 F	機械室	浴槽加温循環ポンプ	渦巻ポンプ、50φ×350L/min×20mH、防振架台、コンクリート基礎~建築工事		2.2kW		3 200	1 台	
PHW-4	1 F	機械室	床暖房循環ポンプ	ラインポンプ、32φ×100L/min×15mH、		0.75kW		3 200	1 台	
PHW-5	1 F	機械室	温水循環ポンプ	ラインポンプ、25φ×50L/min×10mH、		0.25kW		3 200	1 台	
BH-1	1 F	機械室	真空式給湯暖房温水機	缶体出力581kW(500000kcal/H)、屋内型3回路、ガス焚き(13A)、最高使用圧力0.49MPa、 給湯11110L/H(20~65℃)、循環25000L/H(30~70℃)、暖房16700L/H(60~80℃)、感震器、制御盤、 コンクリート基礎~建築工事		1.5kW x 2台		3 200	2 基	
ST-1	1 F	機械室	貯湯槽	ステンレス製、縦型、容量5000L、1600φ×2100H コンクリート基礎~建築工事					1 基	
EXT-1	1 F	機械室(ボイラー室)	密閉式膨張タンク	タンク総容量:200L、最大吸収容量120L、タンク封入圧力:0.06MPa、605φ×1010h、					1 台	
EXT-2	1 F	機械室(ボイラー室)	密閉式膨張タンク	タンク総容量:80L、最大吸収容量80L、タンク封入圧力:0.06MPa、400φ×840h、					1 台	
EXT-3	1 F	機械室(ボイラー室)	密閉式膨張タンク	タンク総容量:24L、最大吸収容量16.3L、タンク封入圧力:0.06MPa、320φ×380h、					1 台	
WHE-1	1 F	湯沸	小型電気温水器	床置台下設置丸型、貯湯量30L、自動混合弁、デジタルタイマー、ブローキャッチャー、		2.0kW		1 200	1 台	
WHE-2	1 F	事務室	小型電気温水器	床置台下設置丸型、貯湯量20L、自動混合弁、デジタルタイマー、ブローキャッチャー、		1.5kW		1 200	1 台	
	1 F	ロビー、スリッパ、廊下	パッケージ消火設備1型	銅板製埋込型、消火剤貯蔵タンク、加圧用ガス容器、ホース、ノズル、表示灯、					5 組	
	1 F	機械室	パッケージ消火設備1型	銅板製露出型、消火剤貯蔵タンク、加圧用ガス容器、ホース、ノズル、表示灯、					1 組	
	1 F	浴室	小型ポータブル高圧洗浄機	圧力6MPa、給水量8.0L/min、高圧ホース、吸込ホース、洗剤吸込ホース、 専用カート(カゴ付)、延長用高圧ホース、回転ブラシ、旋回ノズル、		1.1kW		1 100	2 台	※別途備品
	1 F	機械室	減菌装置	減菌装置ユニット、ケミカルタンク(100L)、攪拌機、残留塩素測定器、殺菌剤					1 組	

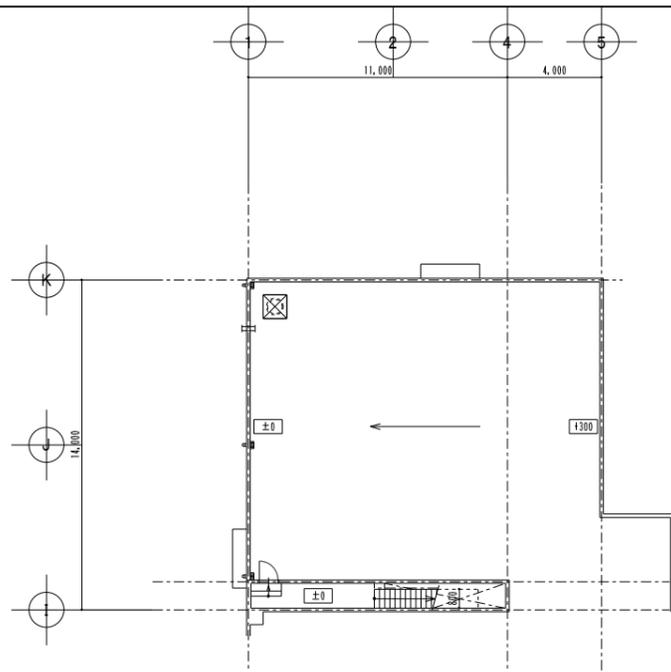


メンテナンス通路平面図 1:150

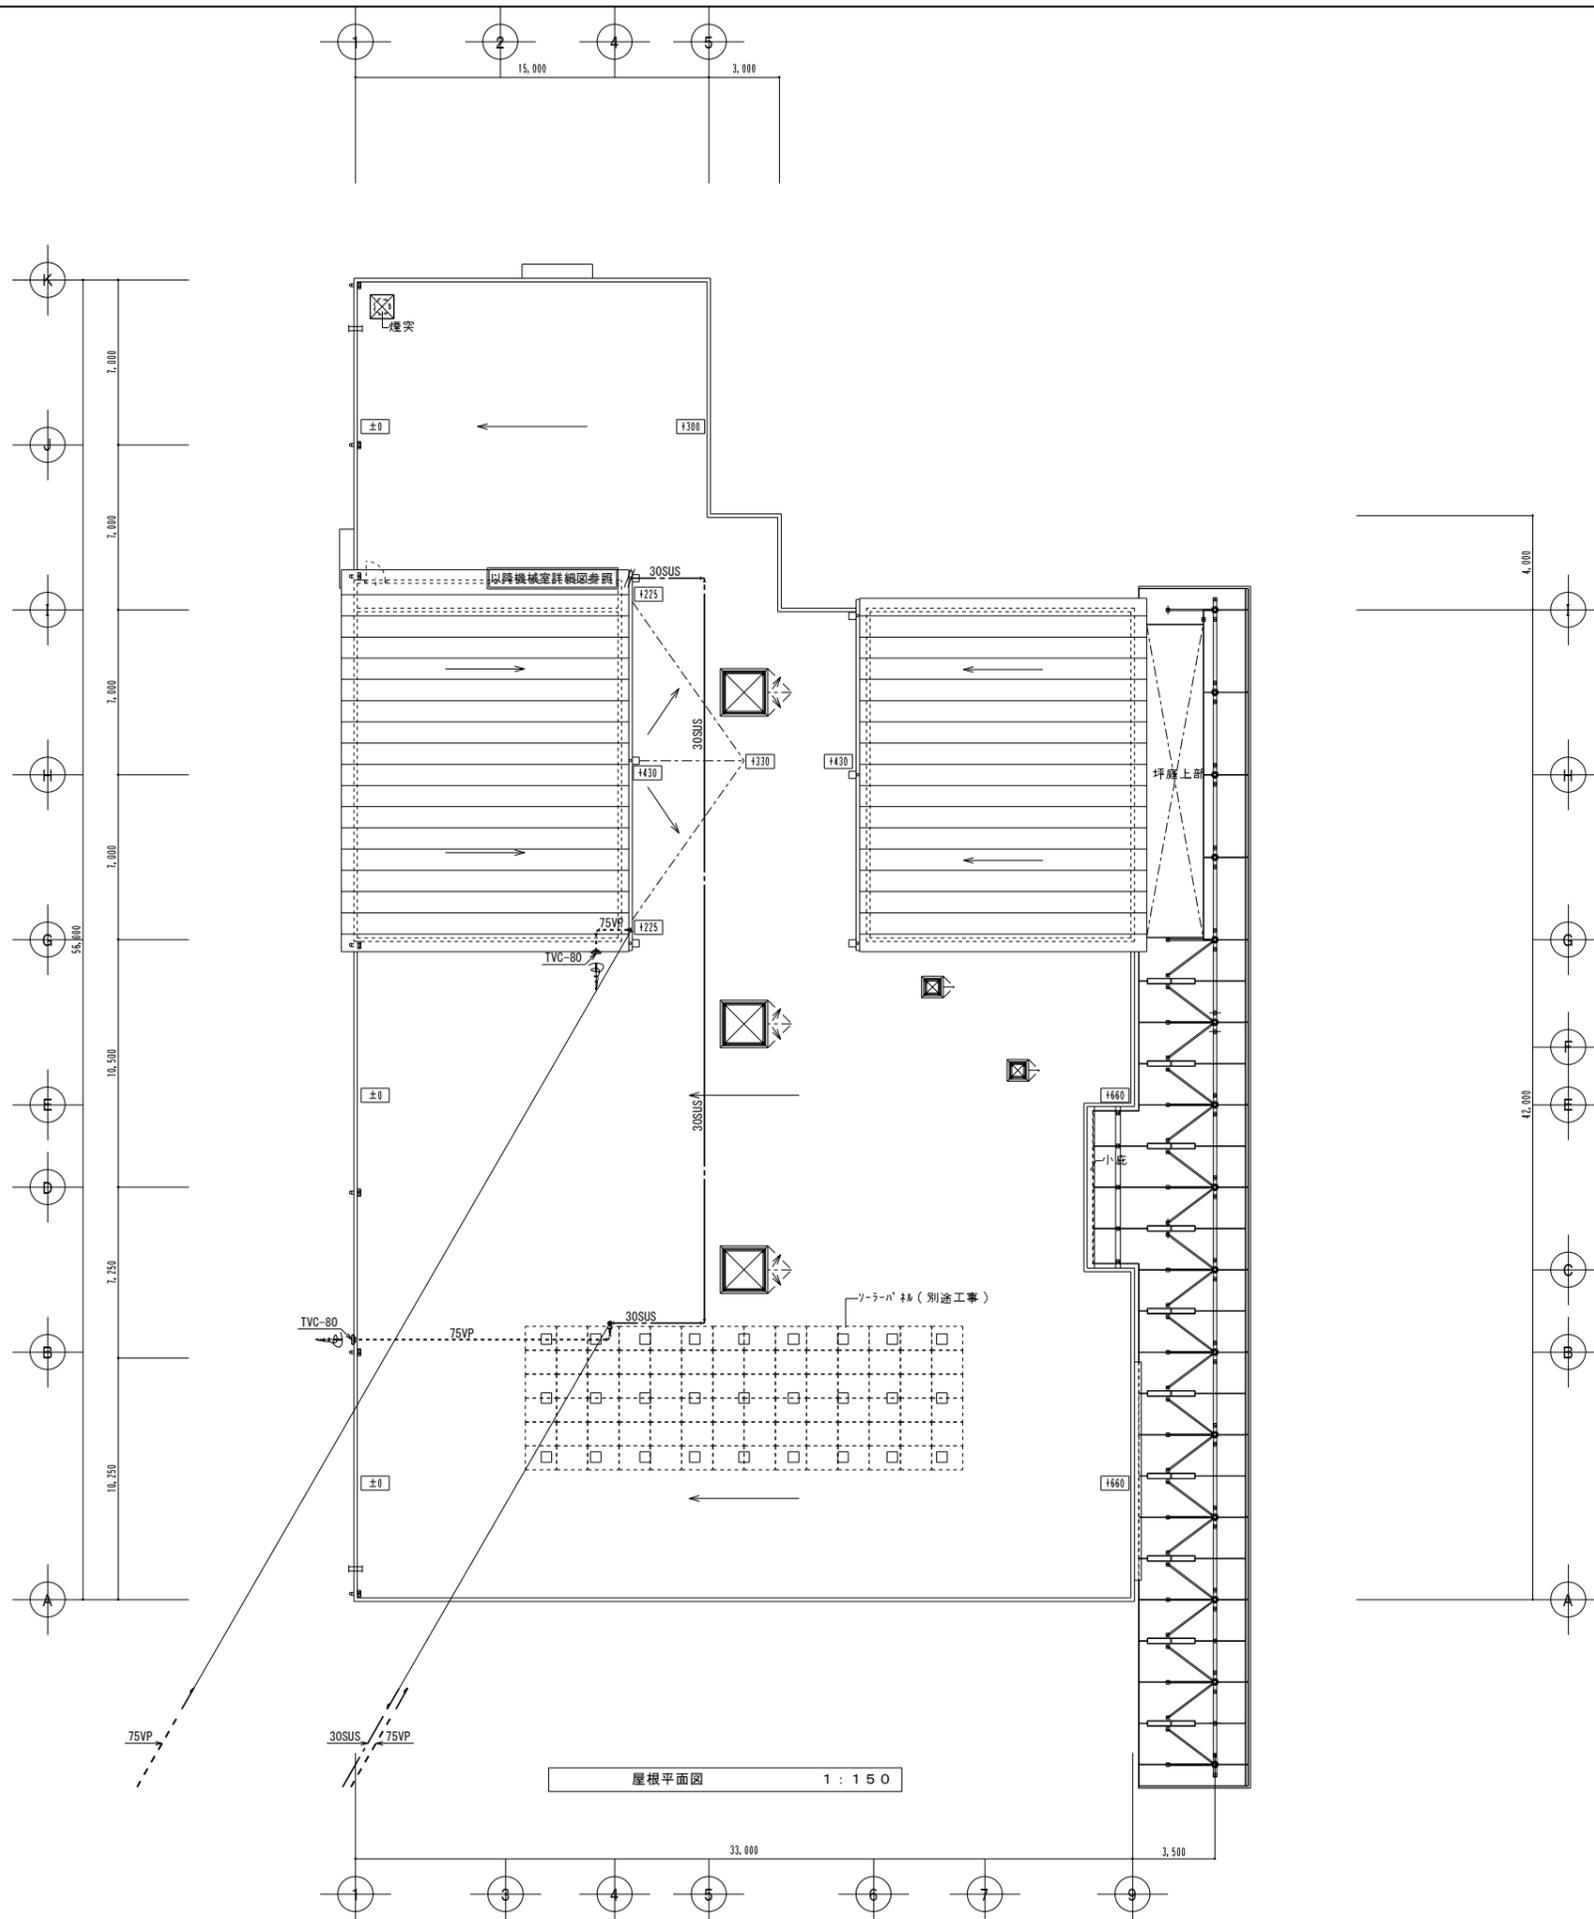

屋根平面図 1:150

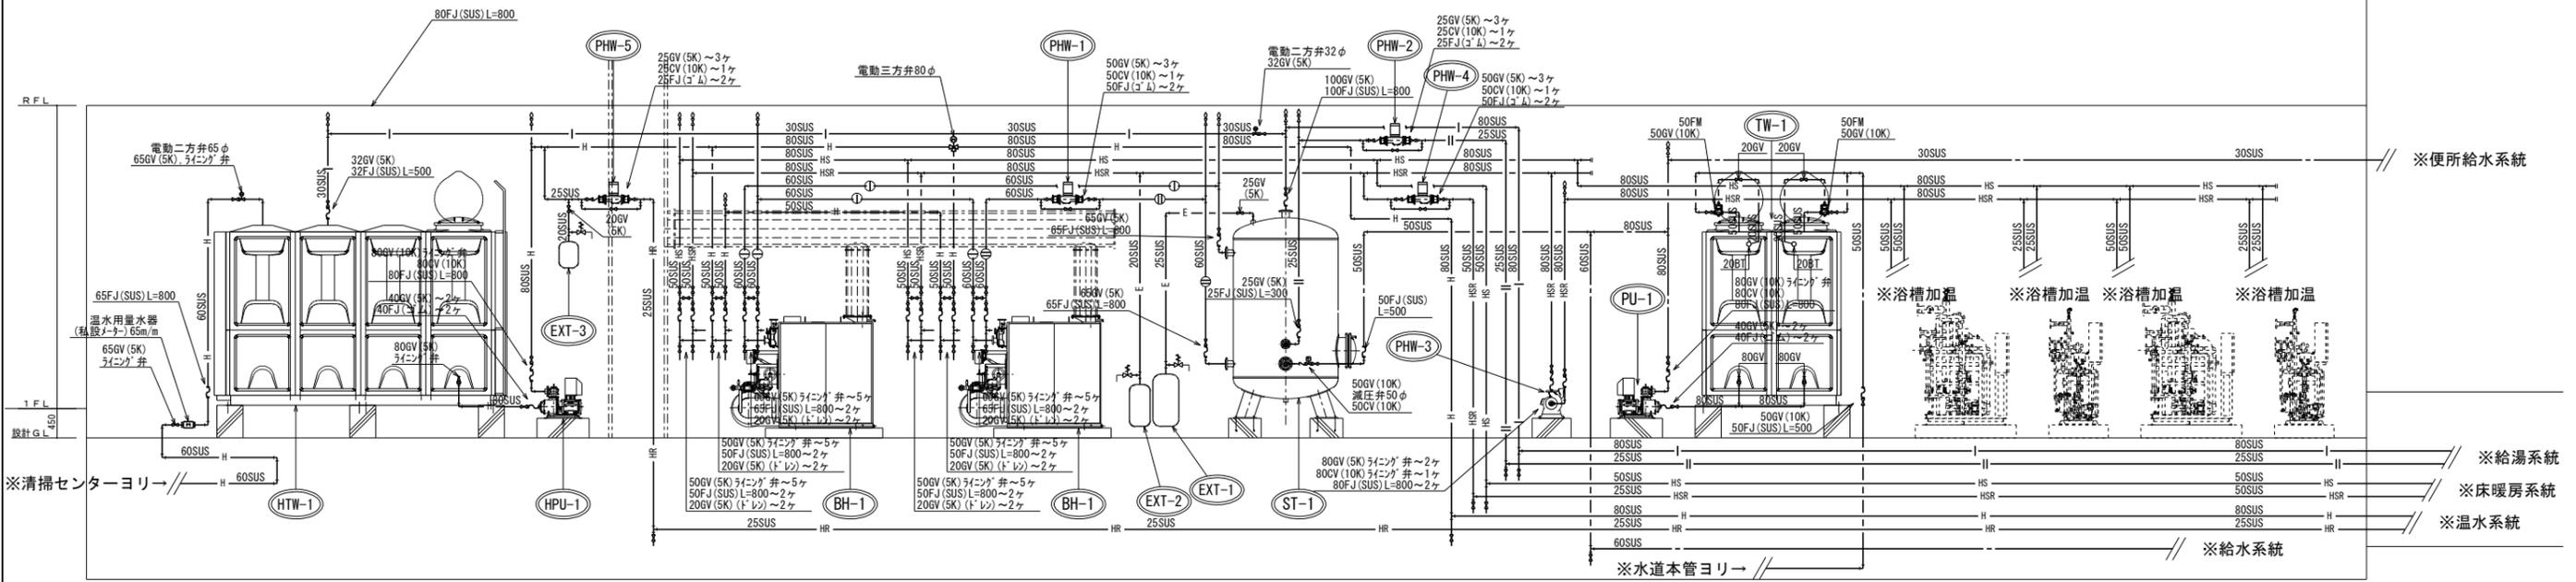

系統図（機械室） 1 : 50

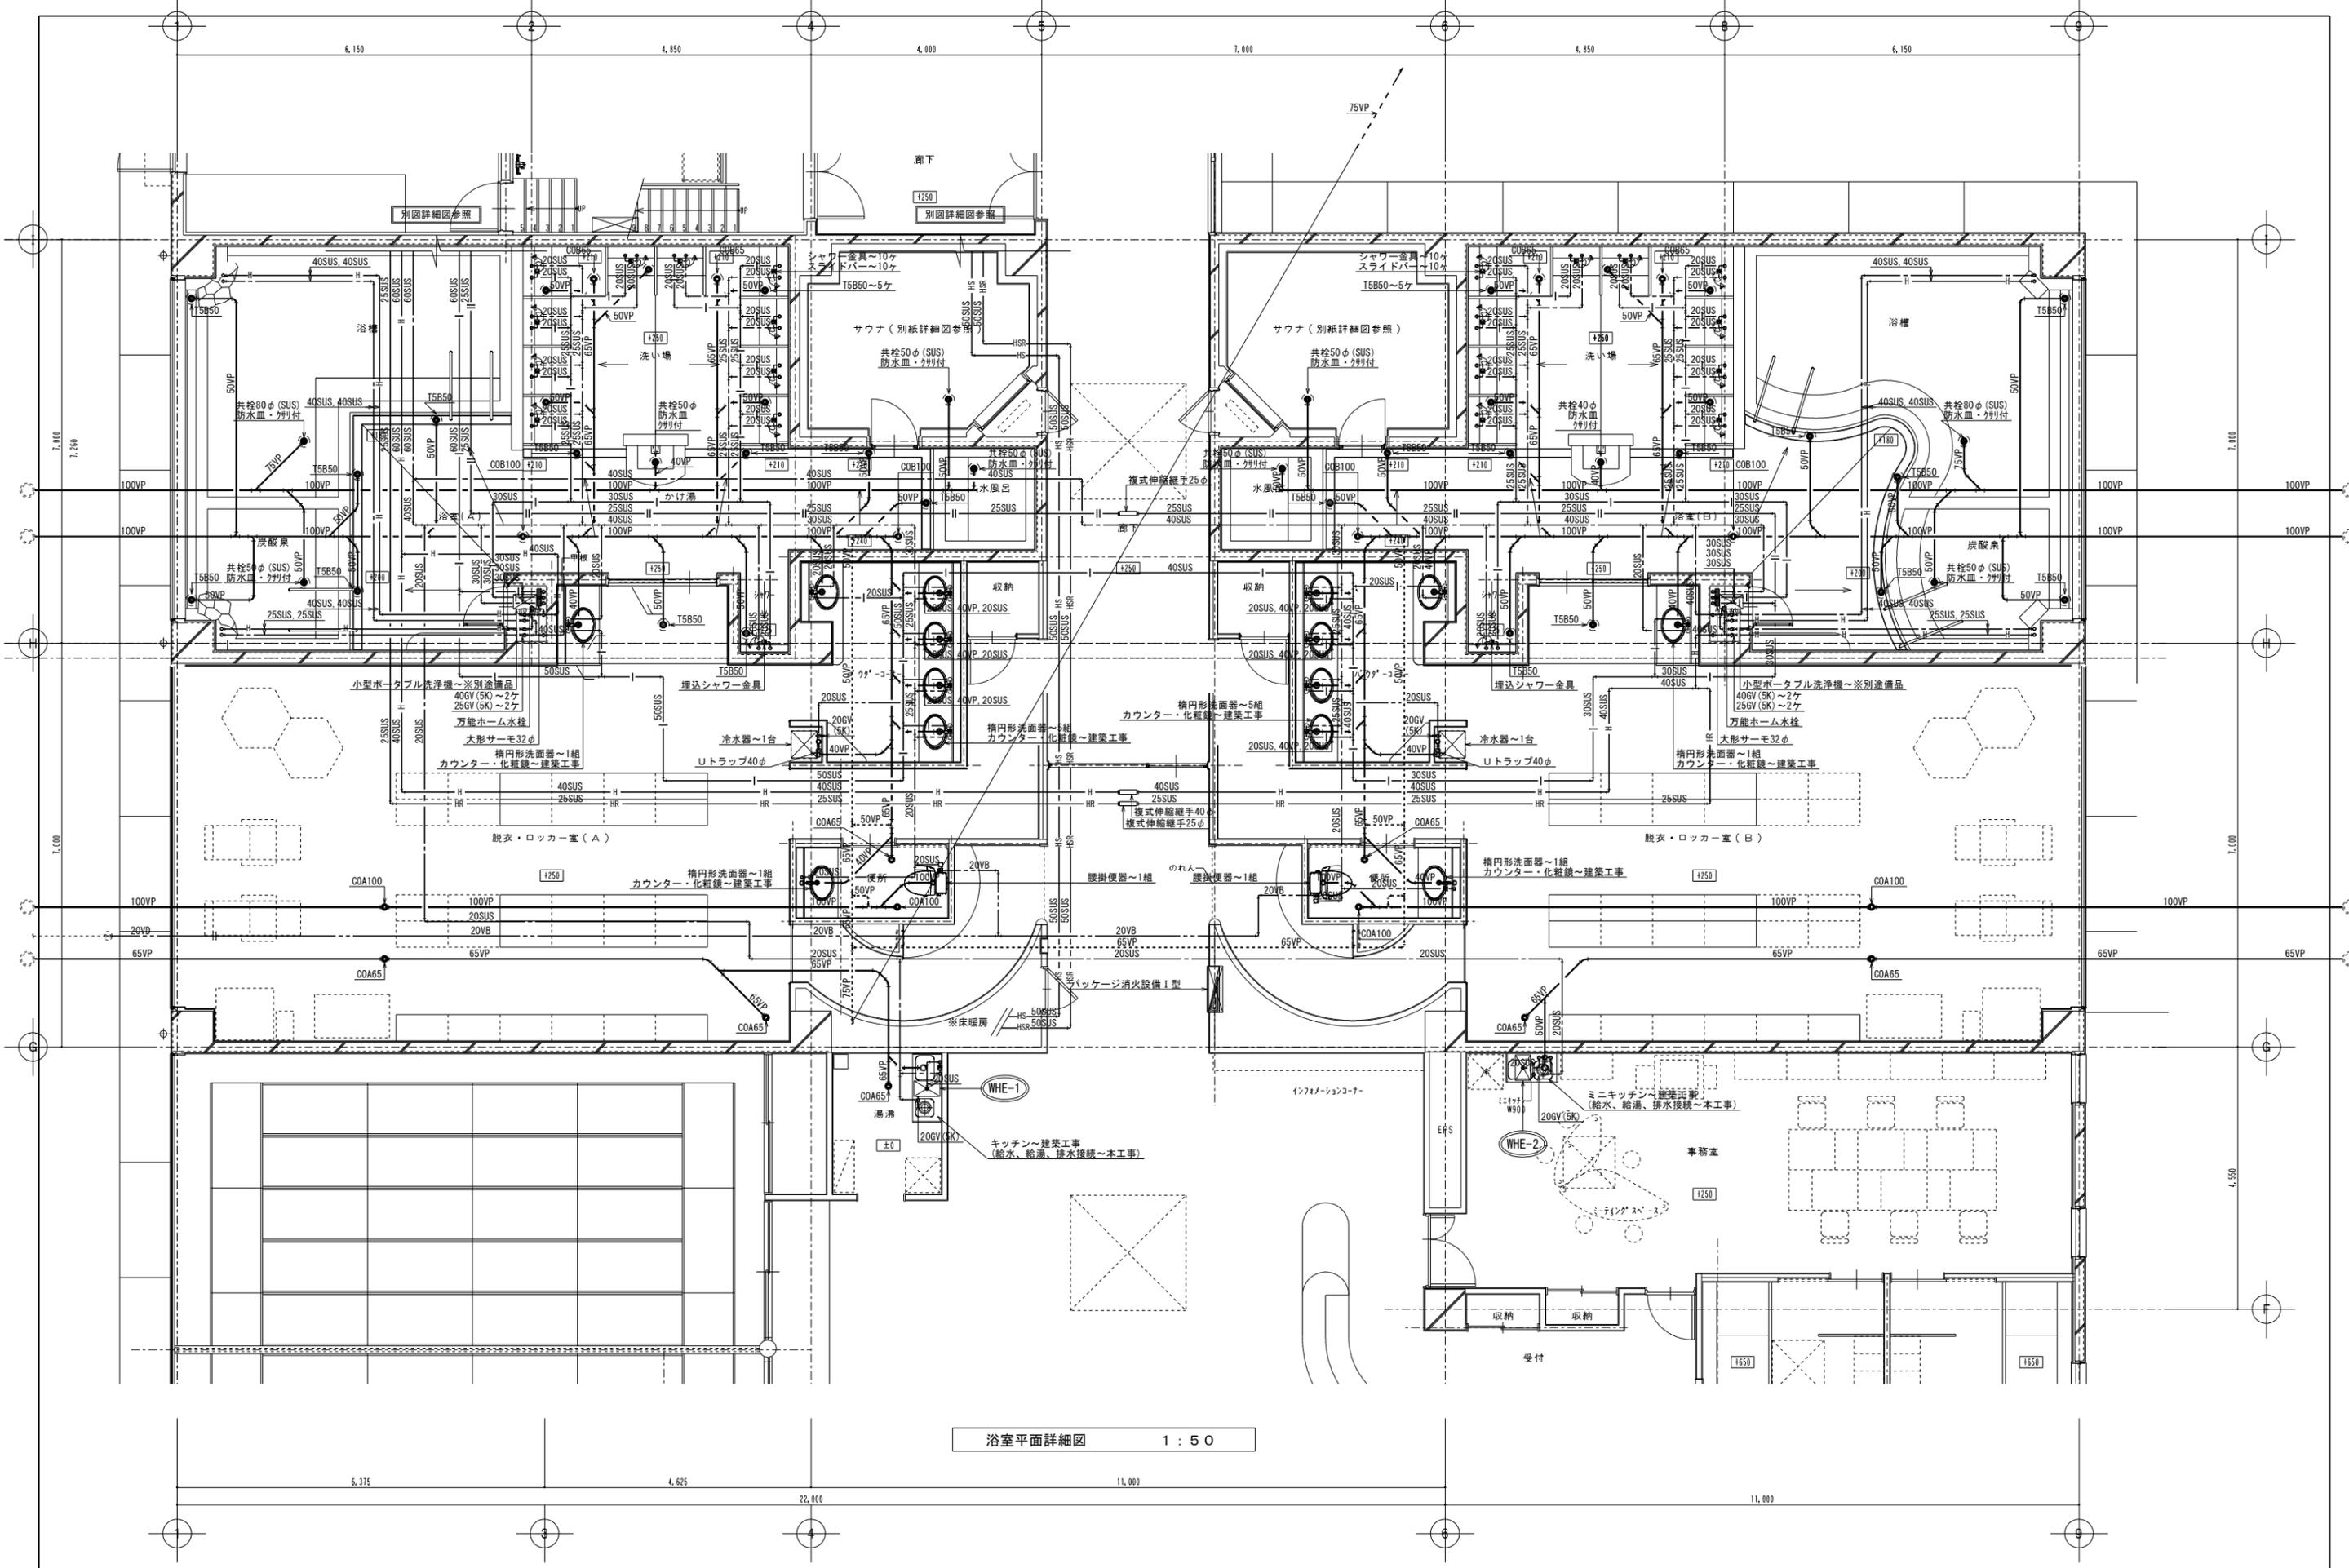

浴室平面詳細図 1 : 50