




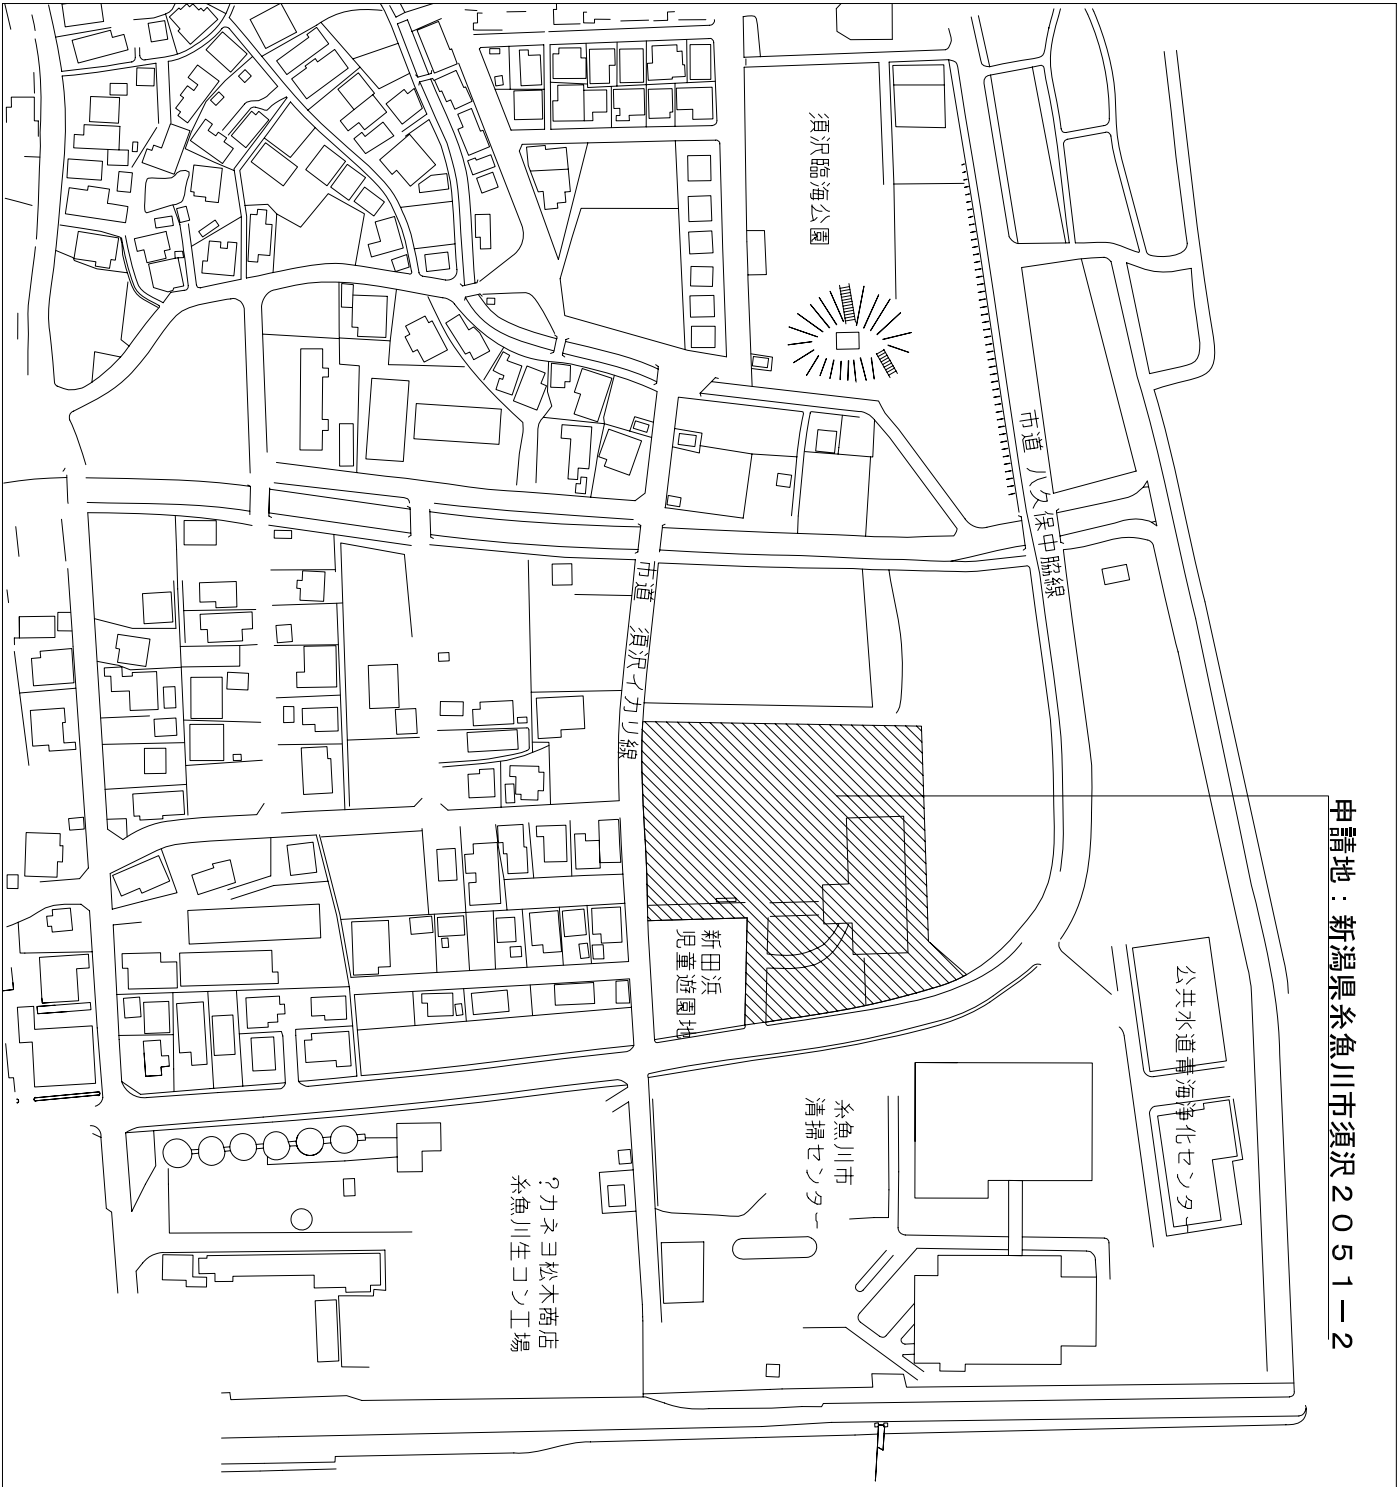

付近見取図 NO SCALE

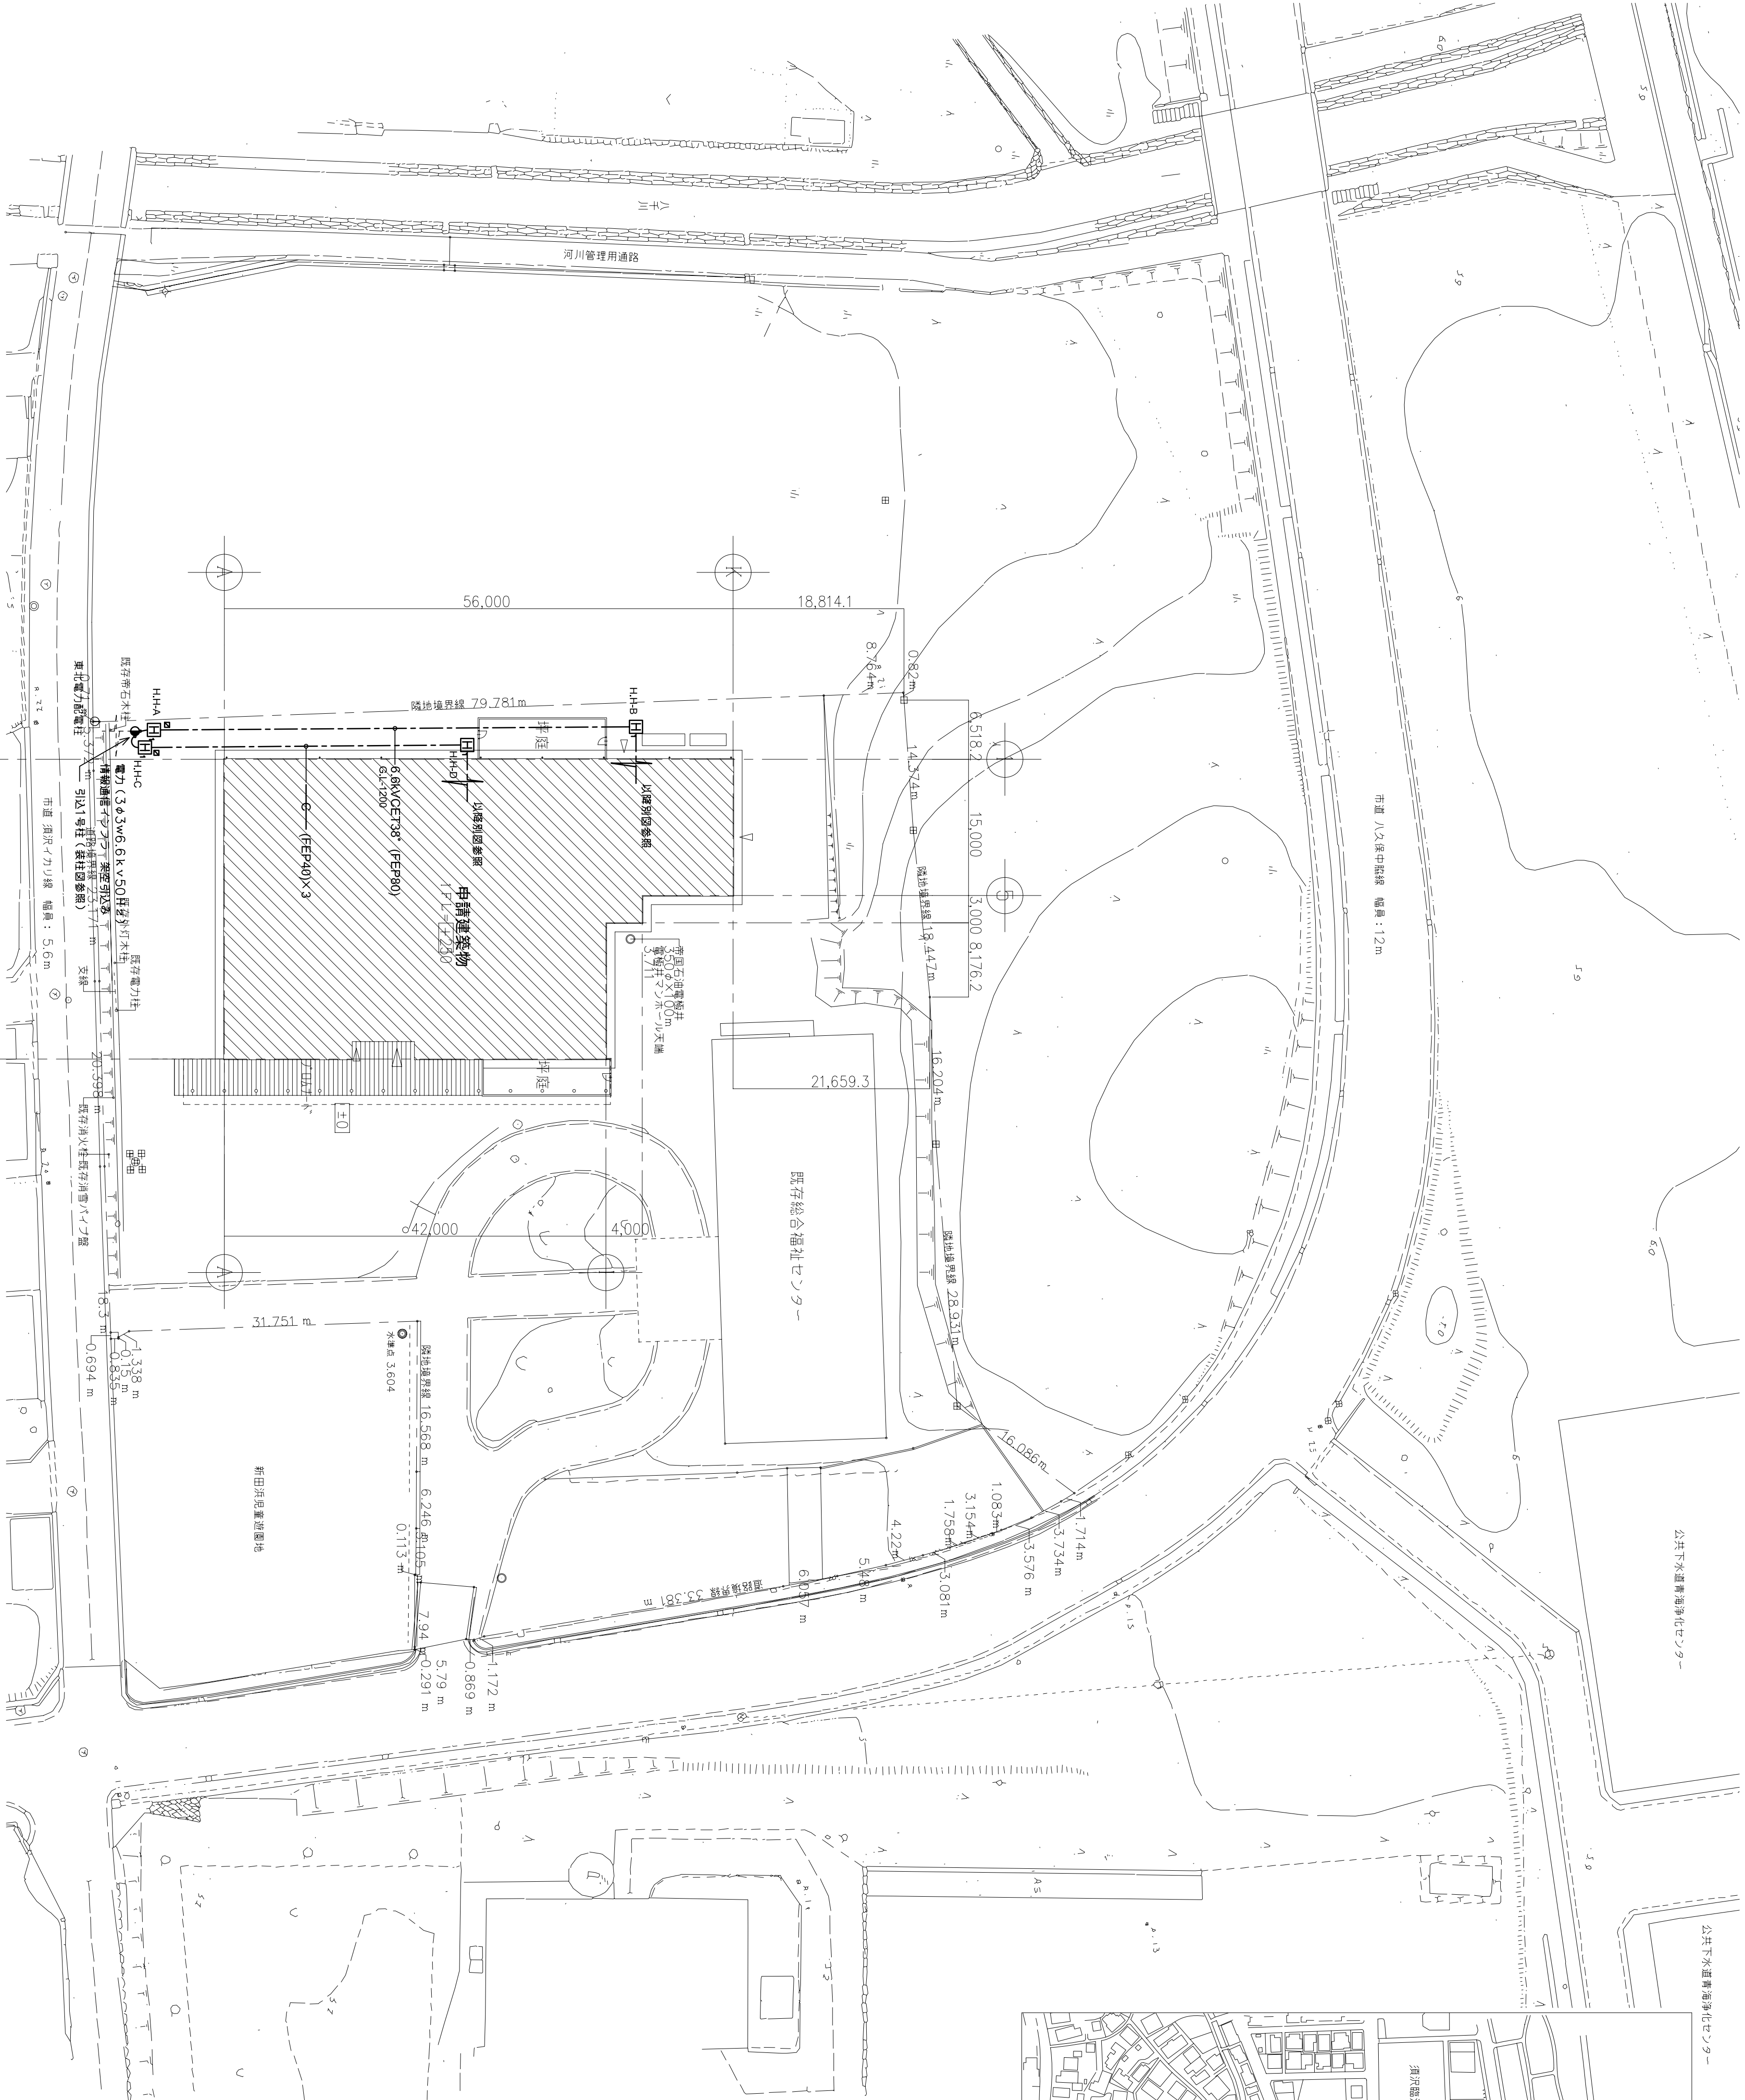


引込1号柱礎柱図 (参考)

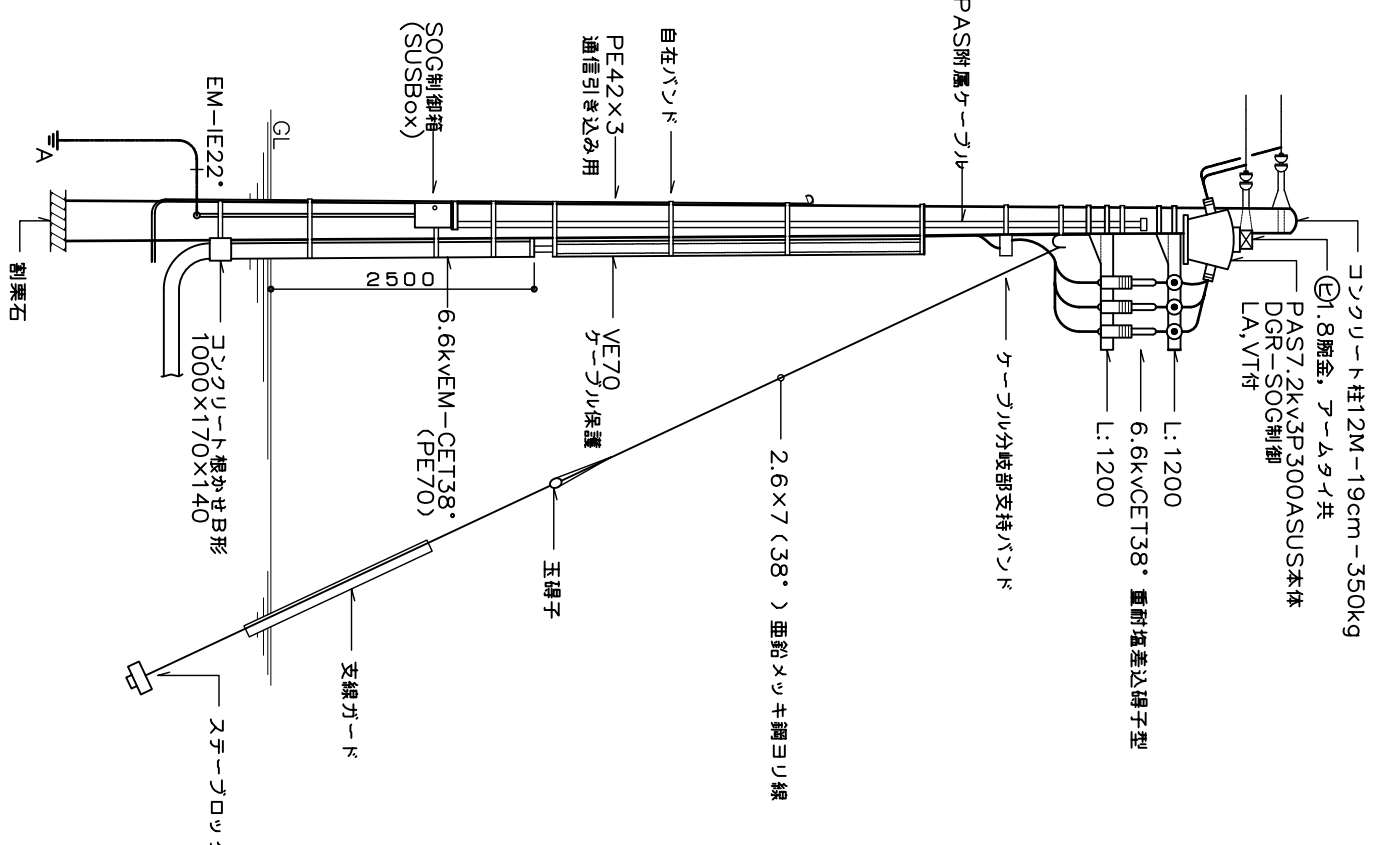

凡例(建築工事)

- 申請建築物
- 内装(内設計G.L.)/屋外示λ
- 設計G.L.±0=TP+3.60m
- 図中J.L.P.V.M.埋設カ示λ

▽印下示=アルミスト
HHA: 900×900×900(600φ集積庫)
HHB: 900×900×900(600φ中継庫)
HHC: 600×600×600(600φ集積庫)
HHD: 600×600×600(600φ中継庫)
※ 埋設配管上面に埋設シート(W150×700)2条敷設する事。
※ 特記なし埋設深さはG.L.ー600とする。
☑ ケーブル埋設深さ机(コンクリート製)を示す。

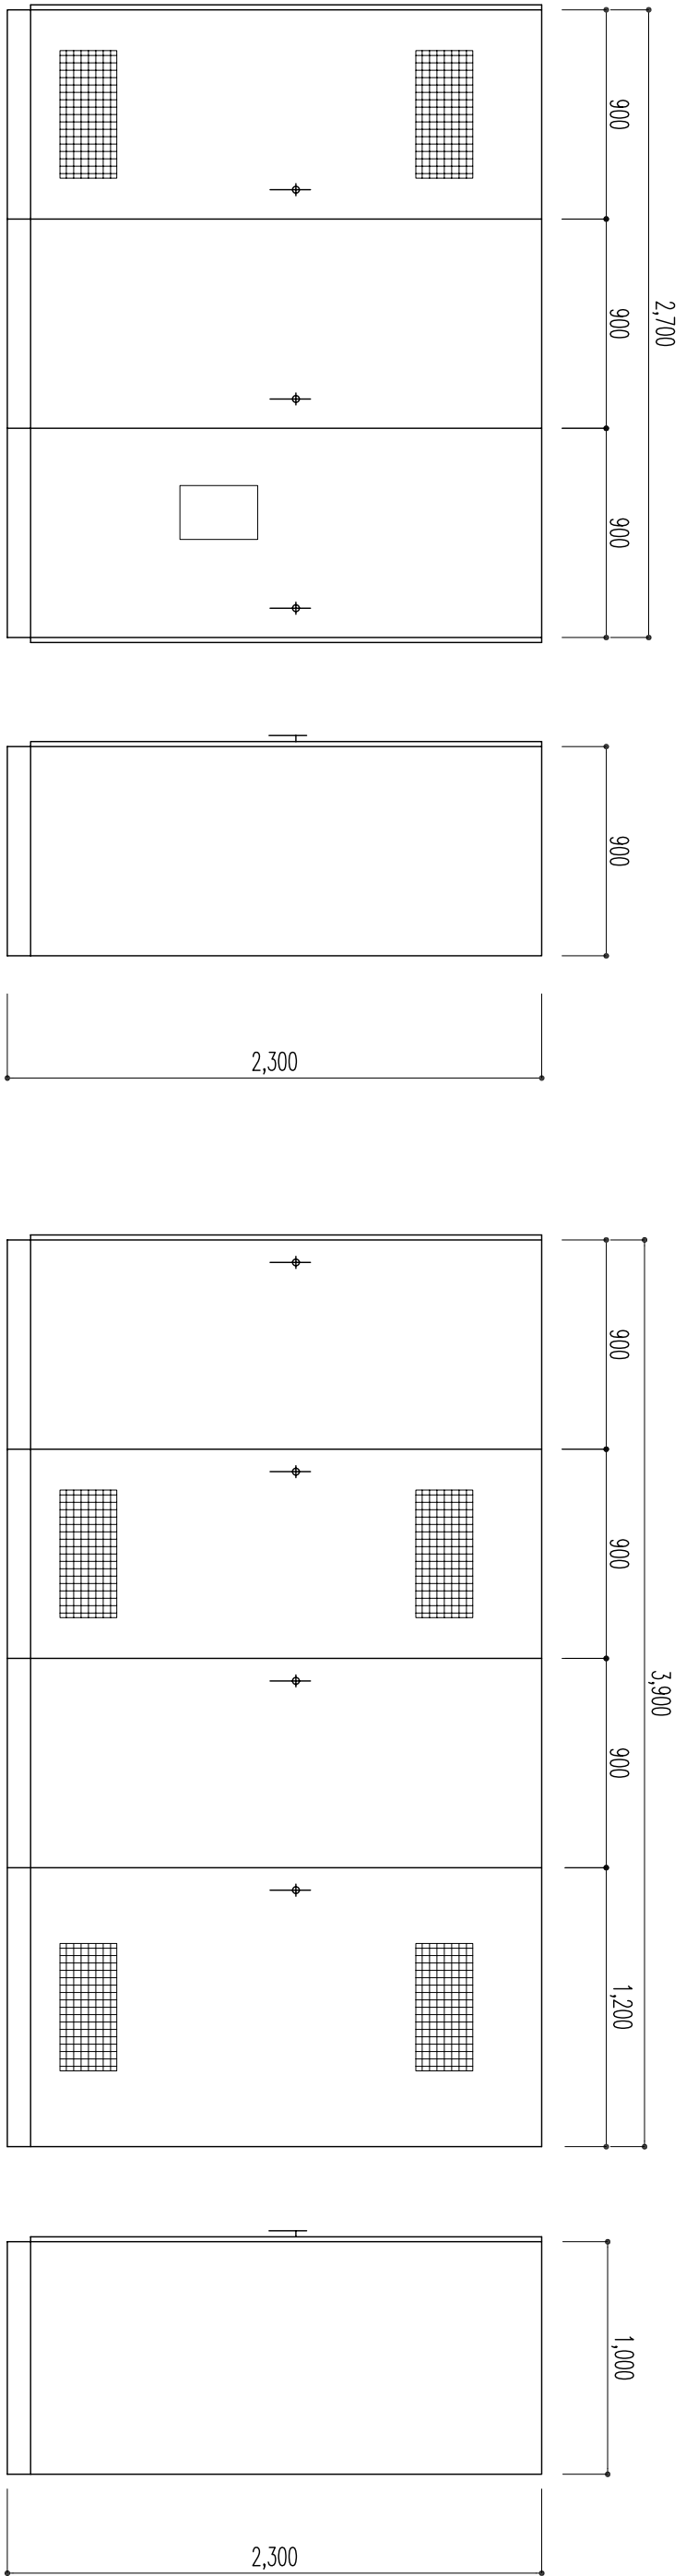


屋内型キューブリ変図(参考図)S=130

※寸法・変は参考とする。

- ① 高圧引込盤
② 高圧受電盤
③ 高圧コンデンサ+盤
④ 低圧動力盤
⑤ 低圧電灯盤

※警報出力
漏電 一括
過電流 一括
コンデンサ+異常 一括
計 3ボイタ+出力

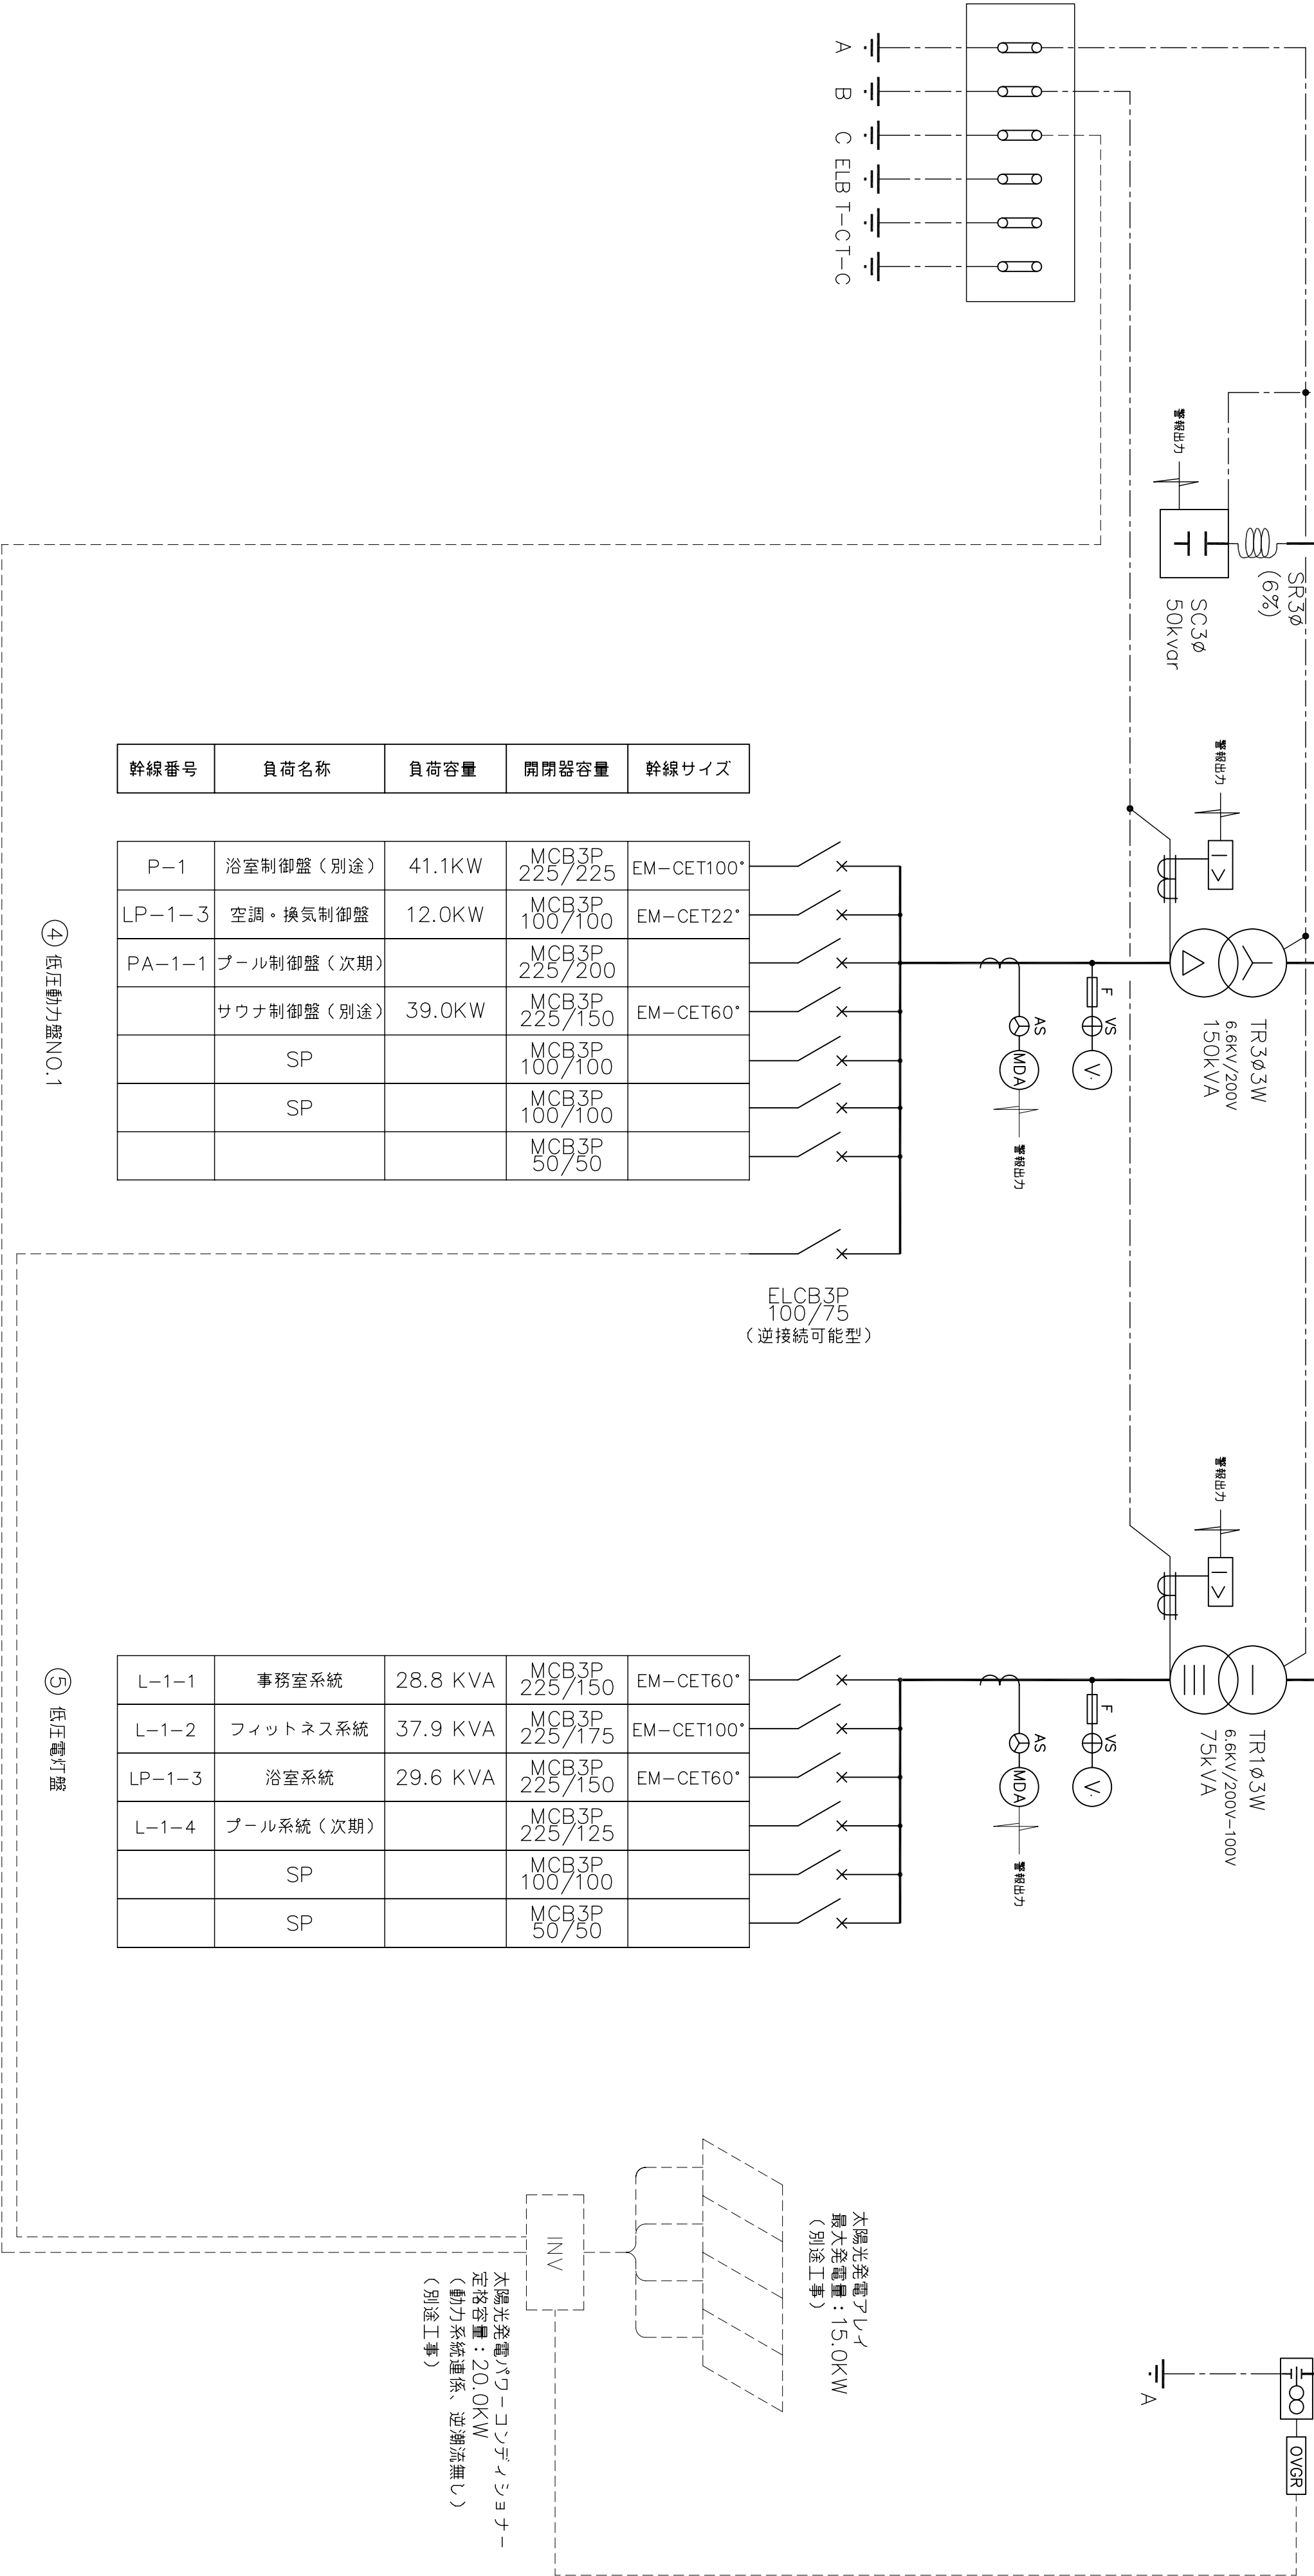

受変電設備単線結線図

盤類結線図

凡	例	WH	電力計 (VAノ発信)
M (MCCB)	配線用遮断器 2P2E(200V), 2P1E(100V)	▲	20A用コイルー
E (ELCB)	漏電遮断器 相A	▲4	7/016A用コイル (4L)
EL (MCCB, ELRY)	漏電リレー		7/016A用コイル (4L)
RM (RMCB)	リモコン配線用遮断器	▲500	伝送式
RE (RELB)	リモコン漏電遮断器	▲500	伝送式
※	配線用遮断器は磁気形1極1相ノイズとする。		
NV	停電検出用無圧検電器	○	200V回路
Mg	電磁接触器	○	100V回路
SPD	サージ保護装置	△	非常照明回路
F	ヒューズ	△	非常照明回路
PL	パイロットランプ	◇	AC/DC回路

※ 94V-10Vラ-配4H用電配付とする

回路記号	回路	自動点滅回路	電動機回路
一路	A	○	○
計量回路	B	○	○
現場操作回路	C	○	○
遠方操作回路	D	○	○
タイマー回路 (1L)	E1	○	○
タイマー回路 (2L)	E2	○	○

分電器形式	T 埋込	D 露出・扉式	TJ-D 扉式	DL-D 扉無
分電器形式				

分電器形式	S 防炎型	動力制御盤結線図
分電器形式		


動力制御盤展開接続図-1		
① 基本配線図		

動力制御盤展開接続図-2		
② 基本配線図		


盤名称・形式 電力方式・幹線番号 幹線ノイズ・設置場所	分電器内結線図 主遮断器 容量	回路 番号	分岐遮断器 種 P A F A T 記号	回路 電灯	負荷用途・容量 コネクタ 専用	動力	子機 制御回路	備考 ア・レ・I・N・O.
L-1-1 S型 1φ-W200/100V EM-CE160* 伝送ユニット リモコンプログラマー								

X	6.6kV EM-CET38 [®] EM-E38 [®] x3 EM-E14 [®] 、EM-E5.5 [®] x2	接地(A,B,C) 接地(D,P,C)	FEF90
Y	6.6kV EM-CET38 [®] EM-E38 [®] x3 EM-E14 [®] 、EM-E5.5 [®] x2	OR (高圧) 接地(A,B,C) 接地(D,P,C)	G70 (レギュラー) G42 (レギュラー) G70 (レギュラー) G42 (レギュラー)
Z	6.6kV EM-CET38 [®] EM-E38 [®] x3、EM-E14 [®]	高圧母線 接地(A,B,C,D)	

A	EM-CET100 [®] EM-CET100 [®] EM-CET100 [®] EM-CET122 [®] EM-CET180 [®] EM-CE2 [®] -4c、-2c EM-E38 [®] 、EM-E14 [®]	L-1-1 (電灯) L-1-2 (電灯) LP-1-3 (電灯) LP-1-3 (動力) ラック制御盤 警報 接地(D,DEI)	ラック ZM600A
B	EM-CET100 [®] EM-CE8 [®] -4c x8 EM-CE2 [®] -2c x2、3c x2 EM-CE2 [®] -4c、-2c EM-E14 [®] 、EM-E5.5 [®]	L-1-1 (電灯) L-1-2 (電灯) LP-1-3 (電灯) ラック制御盤 ラック制御盤 警報 接地(D,DEI)	ラック ZM500A

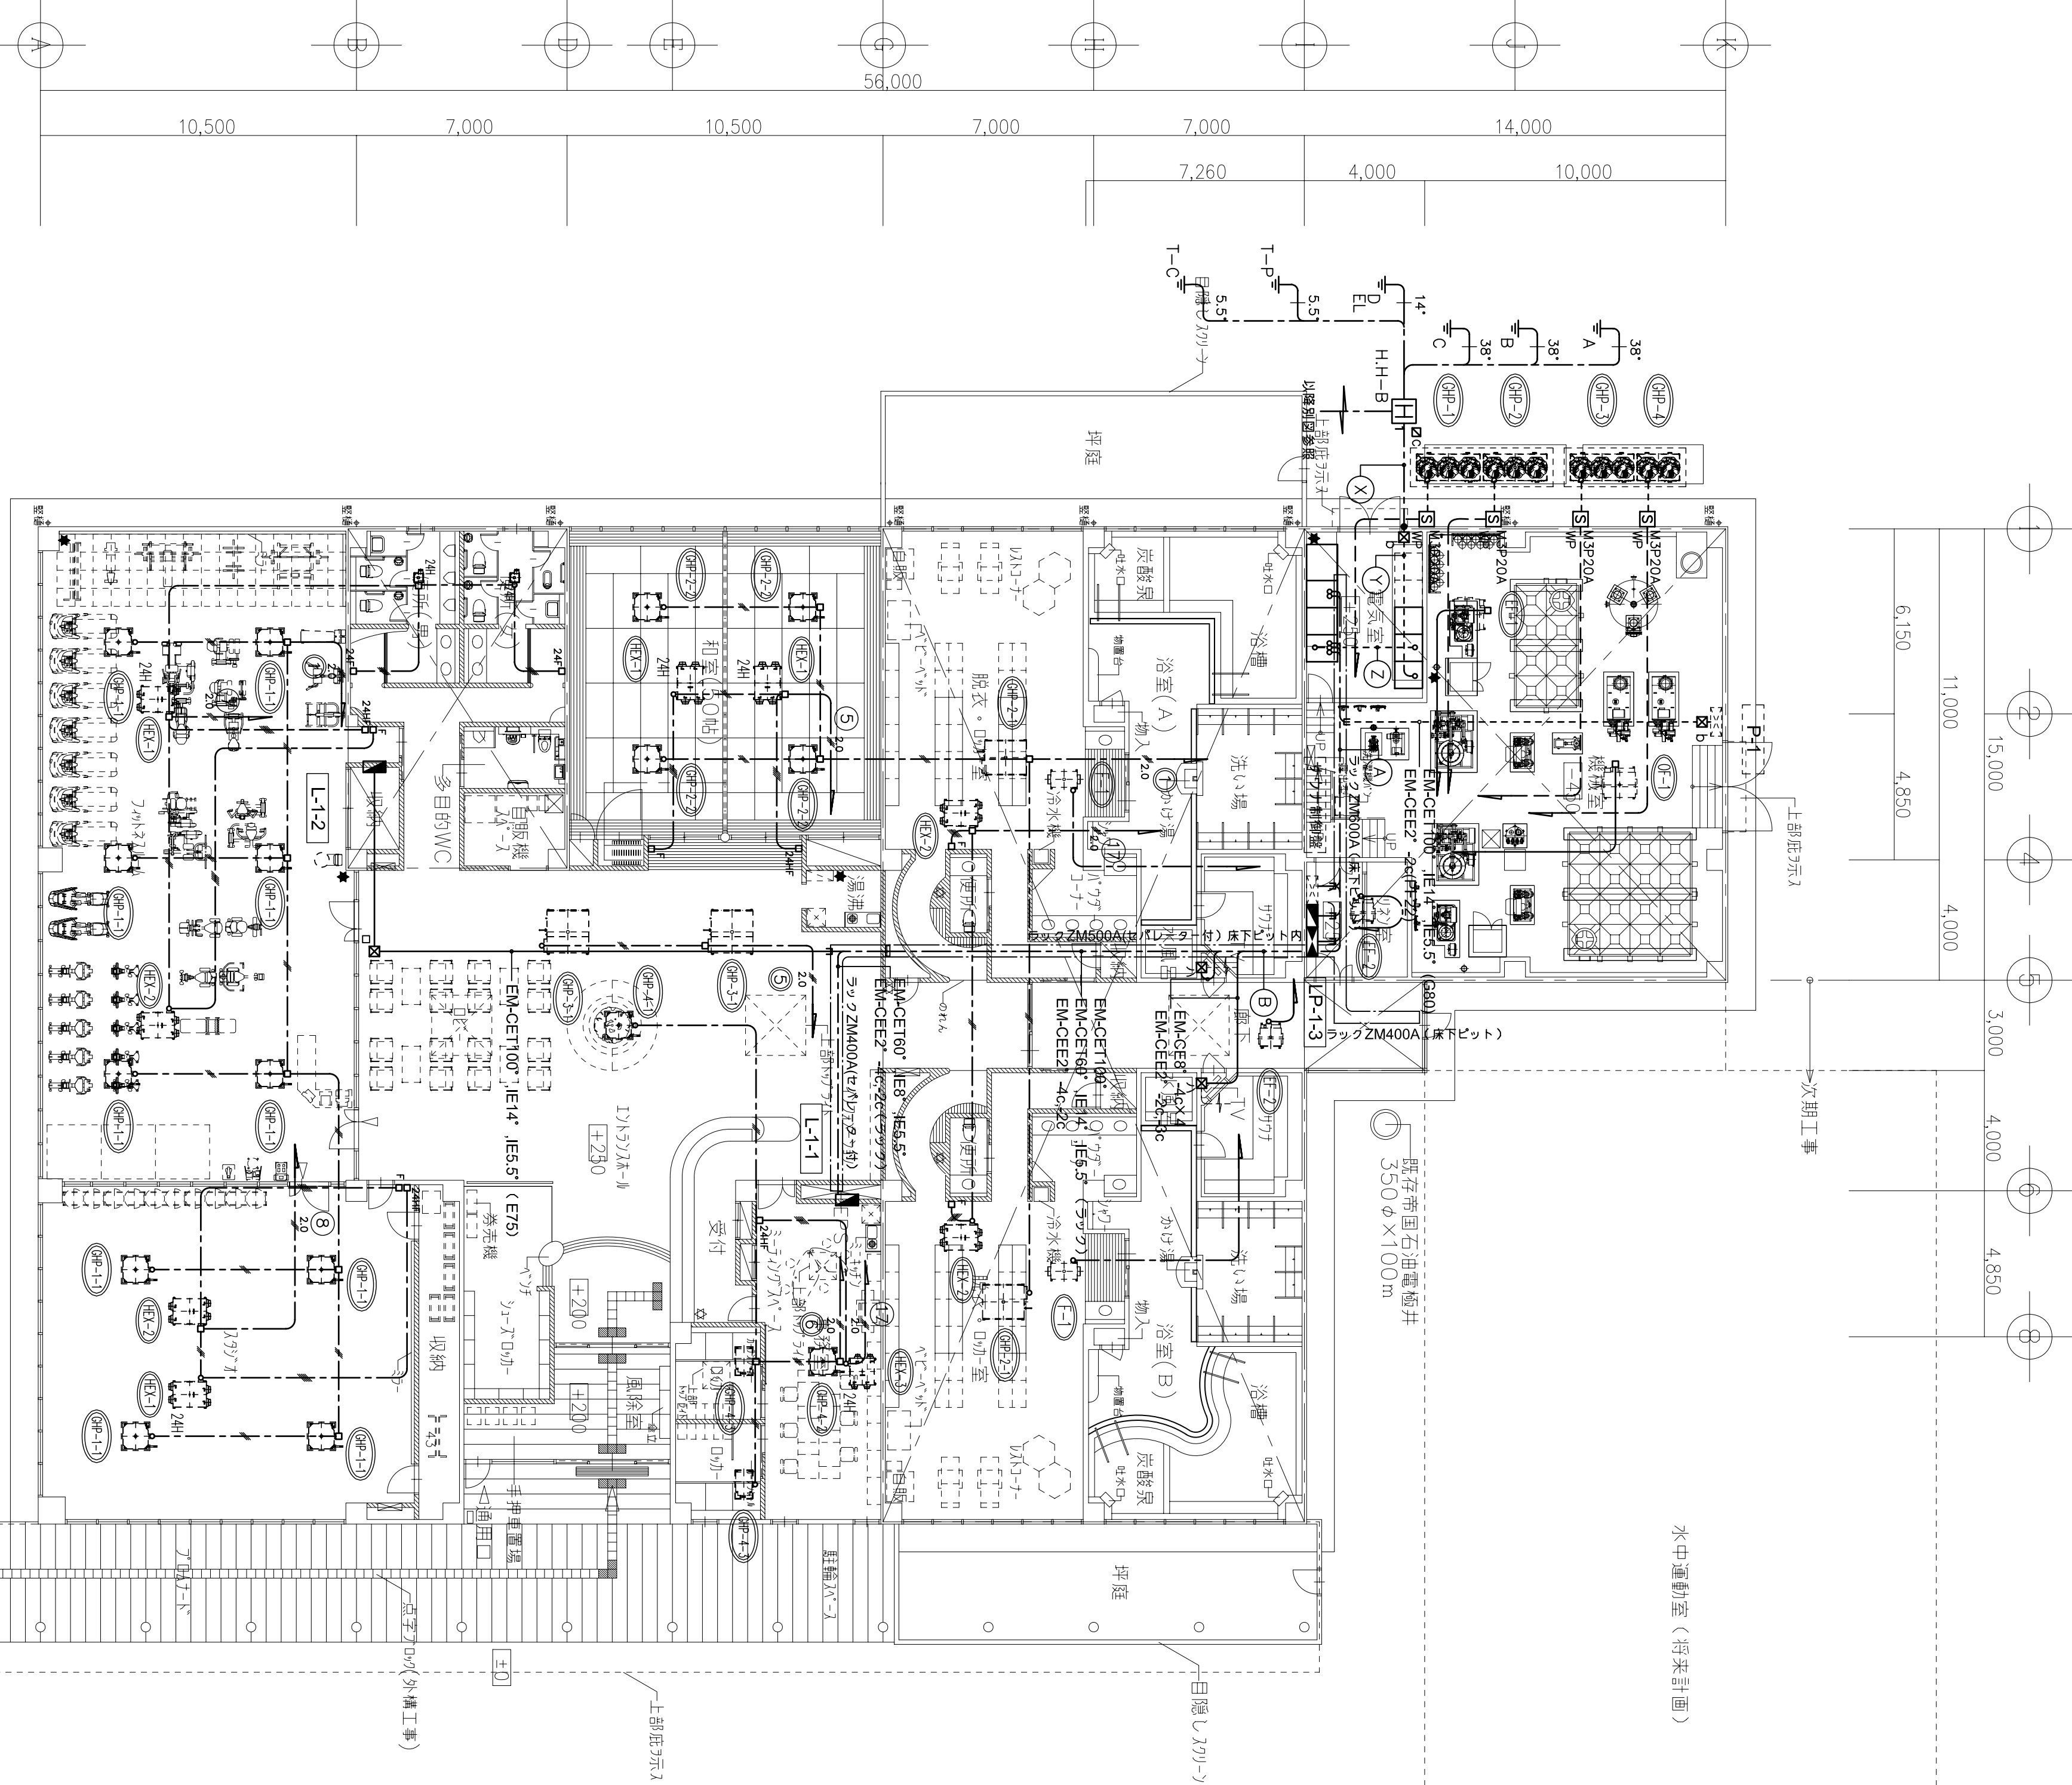

空調機動作力線リスト					
記号	機 器 名 称	電 力 方 式	容 量	配 線	配 管
GHP-1	ガスHP・ル・チエ・コン	3φ200v	1.37 kw	EM-CE3.5 [®] -4c	PF22/VE2
GHP-2	ガスHP・ル・チエ・コン	3φ200v	1.37 kw	EM-CE3.5 [®] -4c	PF22/VE2
GHP-3	ガスHP・ル・チエ・コン	3φ200v	1.10 kw	EM-CE3.5 [®] -4c	PF22/VE2
GHP-4	ガスHP・ル・チエ・コン	3φ200v	0.74 kw	EM-CE3.5 [®] -4c	PF22/VE2
OF-1	スリートロコ・コン	3φ200v	2.2 kw	EM-CE5.5 [®] -4c	PF28
OF-2	スリートロコ・コン	3φ200v	2.2 kw	EM-CE5.5 [®] -4c	PF28
EF-1	スリートロコ・コン	3φ200v	0.75 kw	EM-CE3.5 [®] -4c	PF22
EF-2	スリートロコ・コン	3φ200v	0.75 kw	EM-CE3.5 [®] -4c	PF22

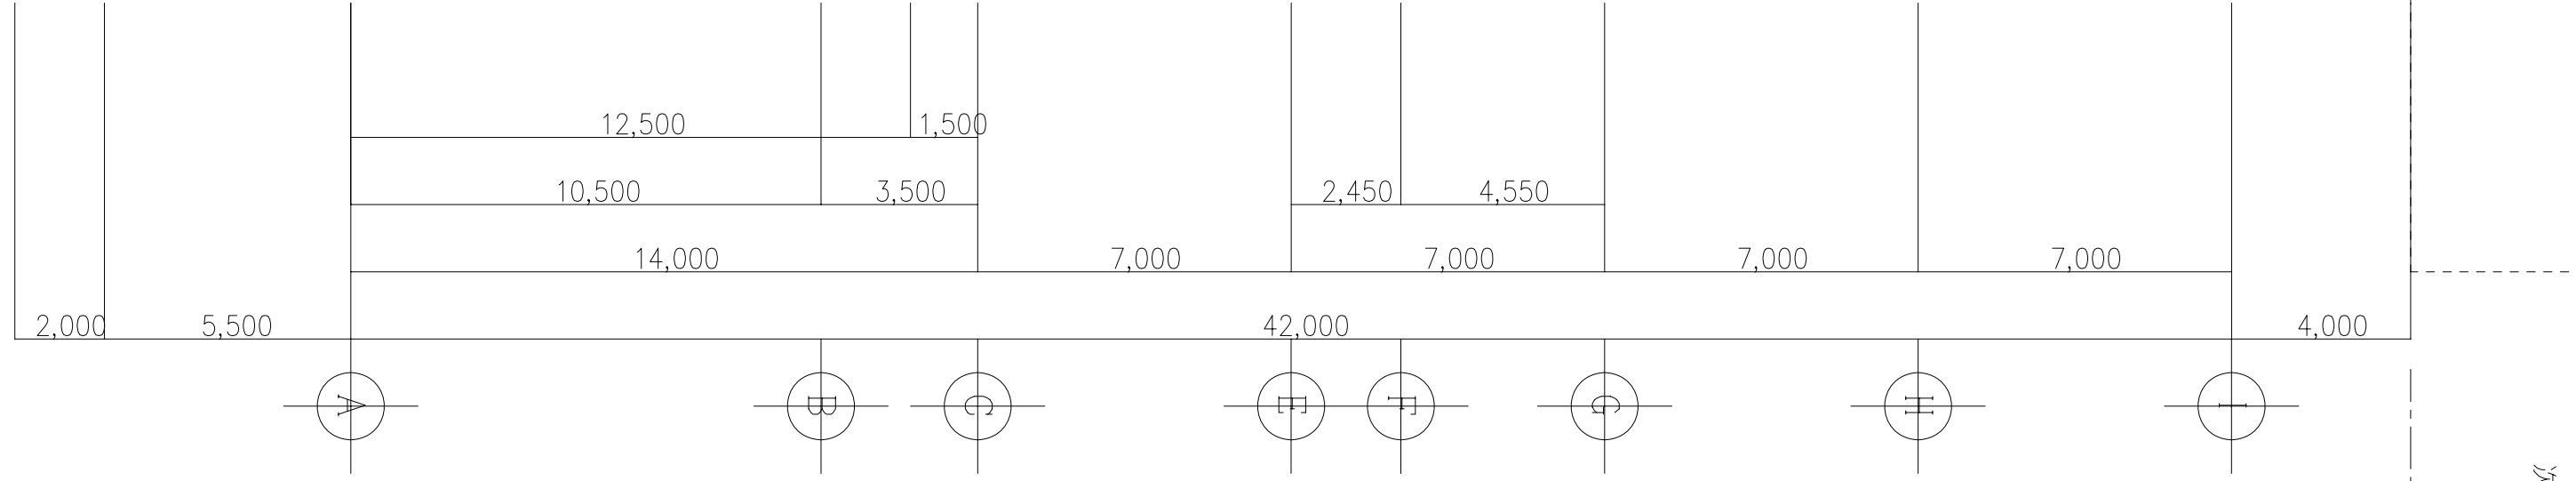

7.ル・チエ・コン






☑ G P B : SS500x 500x 400W- SUS	☑ P B : SS500x 500x 400
☑ P B : SS400x 400x 300W- SUS	☑ P B : SS400x 400x 300
☑ P B : SS300x 300x 200W- SUS	☑ P B : SS300x 300x 200
☑ P B : SS200x 200x 100W- SUS	☑ P B : SS200x 200x 100
☑ P B : SS150x 150x 100W- SUS	☑ P B : SS150x 150x 100

＜特記事項＞

※7.ル・チエ・コン、配管の区画構造は別紙参照の事。

※7.ル・チエ・コンの区画構造は、認定工法（別紙参照）にて行なう事。

☐ ケーブル用区画構造部分を示す。

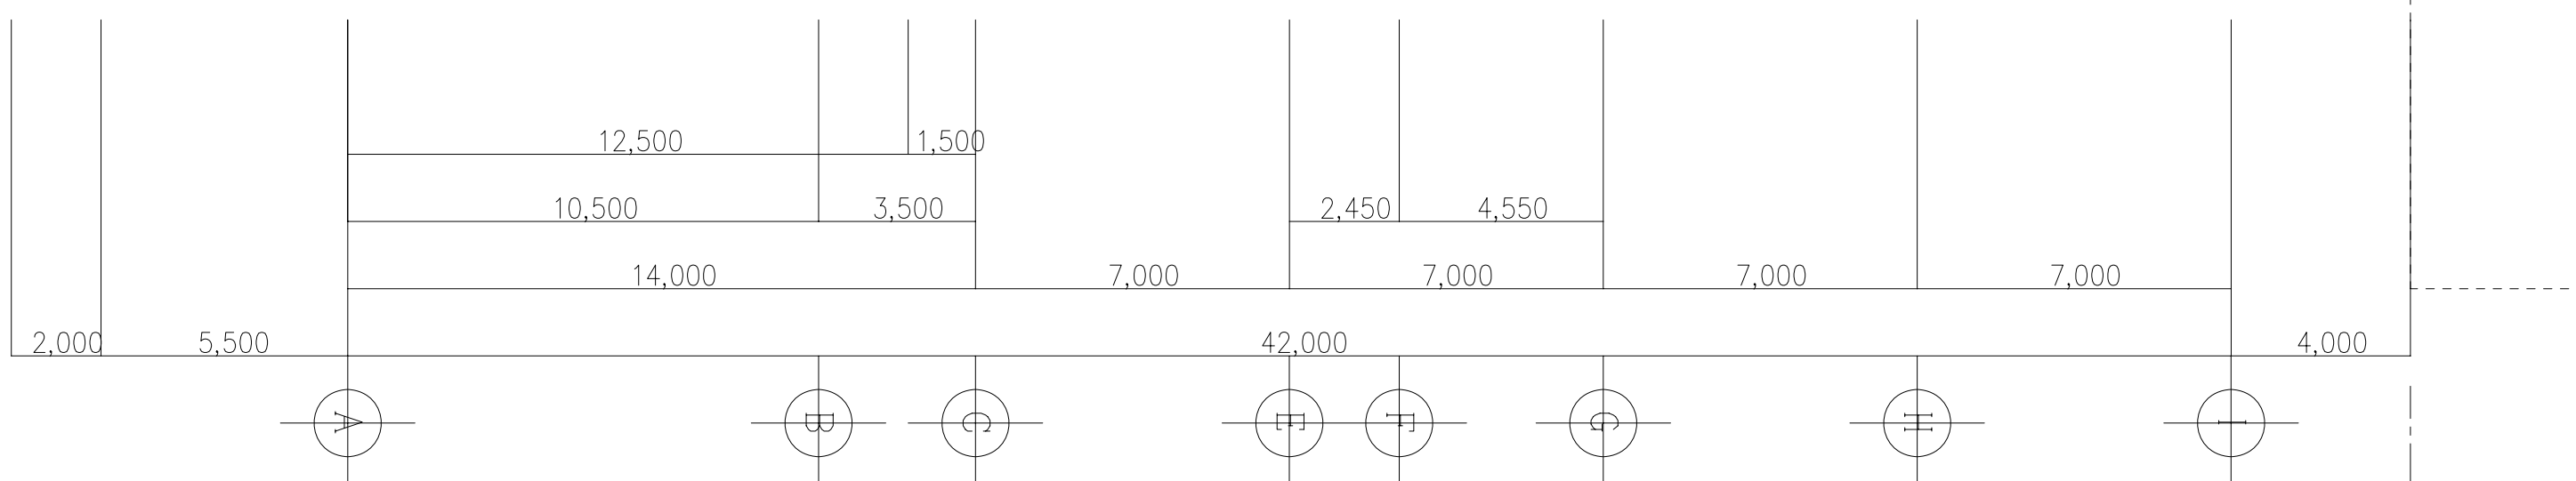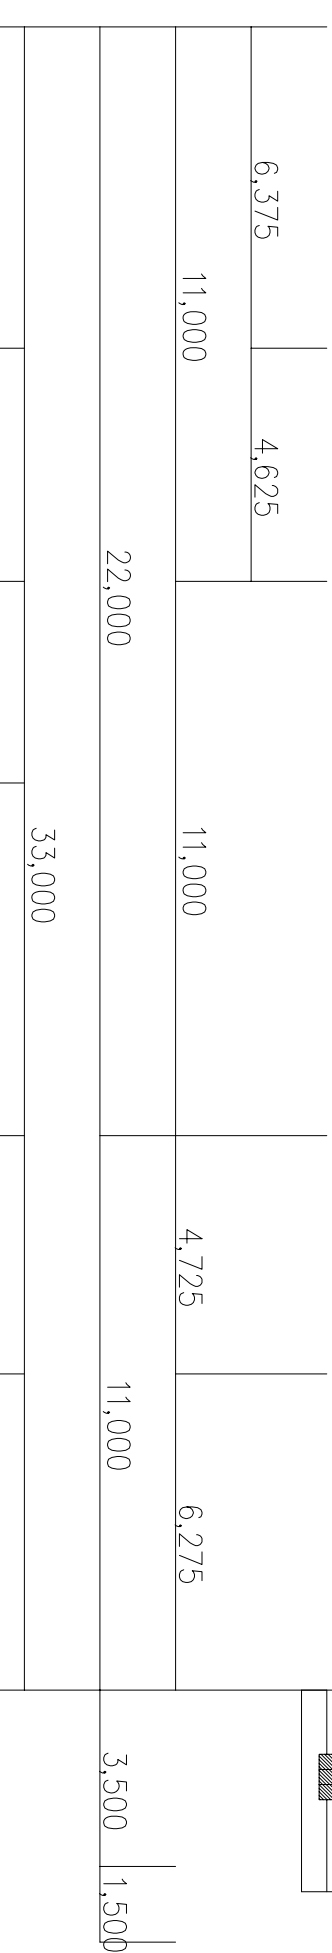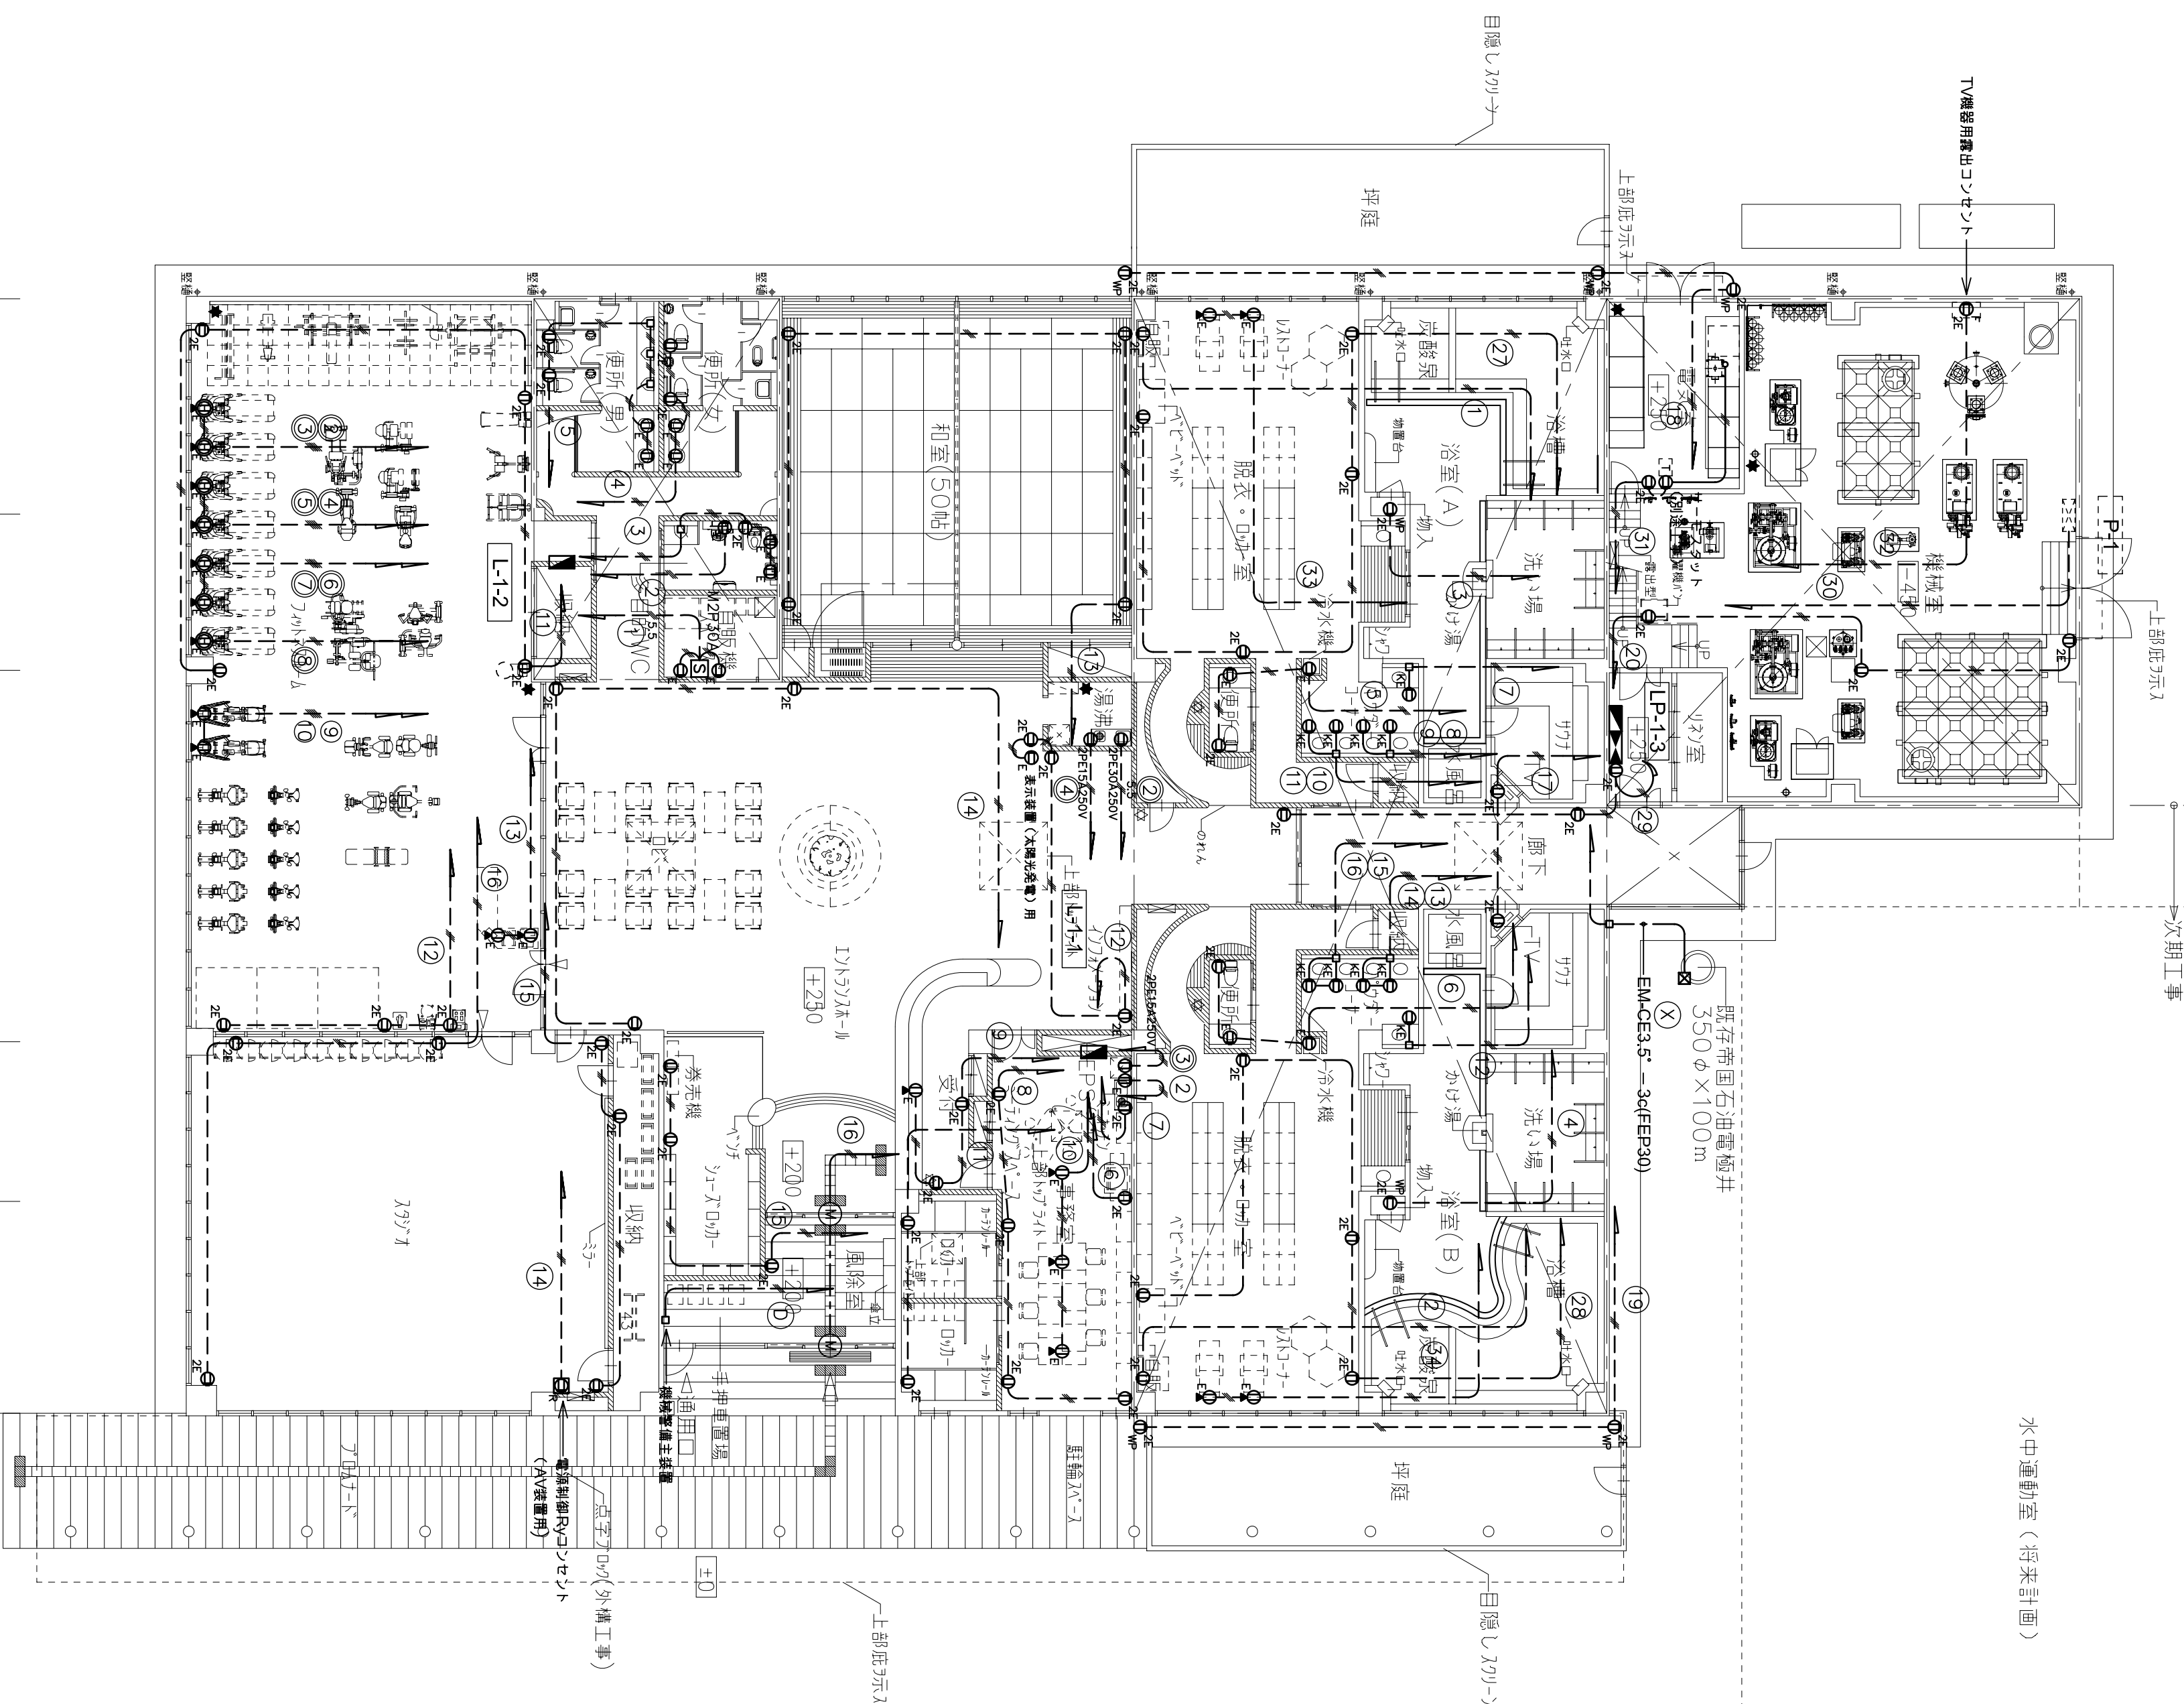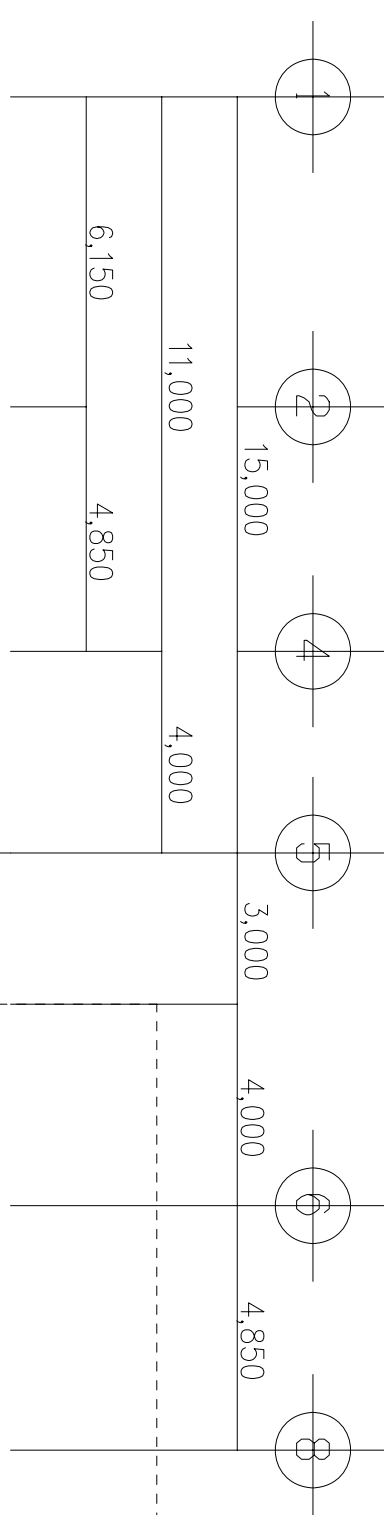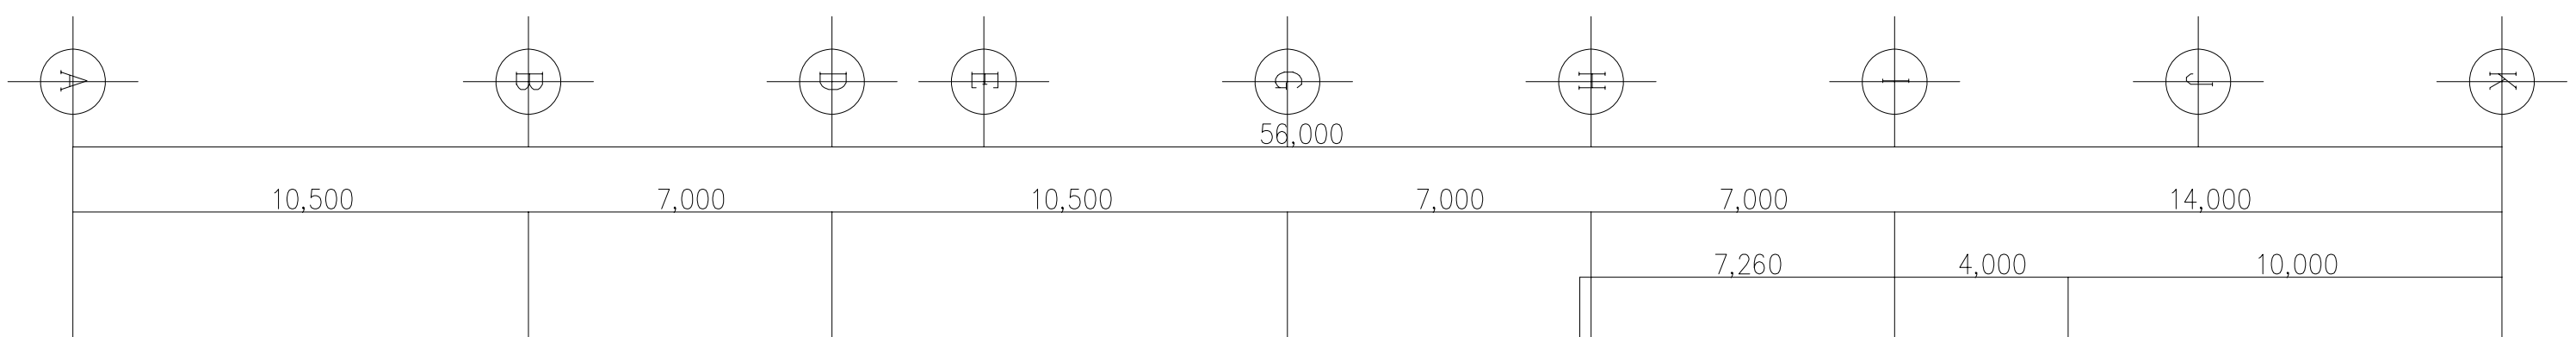

特記なき配管・配線は下記による。

--- ~~5.5~~ --- EM-IE5.5* x3(PF16)

FM-1E2.0x5(PF116)

EM-EEF2.0-3c

型内配線は、Pに保護すること。

S MCB30A 開閉器箱（樹脂製） MCB2P30A

D

— KE

© 2009 AEGION / AEGION.COM

✖

〈特記事項〉

※ ケーブル等防火区画貫通処理は、認定工法（別紙参照）にて行なう事。

凡例(建築工事)

内数値は設計GLよりの
1 FL=設計GL+250

コックリート型
LGS間仕切壁 (W90)

☐ ☒ ☐

エッジ配図を示す

床下点検口(600×600)

点字ブレイク 300角 (ハゲ部は注意表示)

工事名称 糸魚川市健康づくりセンター電気設備工事

図面名称 コンセント設備配線平面図

No. E-06

