


1階平面図 1:100

冷媒配管サイズ一覧表

記号	ガス管	液管
①	φ31.8	φ19.1
②	φ28.6	φ15.9
③	φ28.6	φ12.7
④	φ22.2	φ9.5
⑤	φ19.1	φ9.5
⑥	φ15.9	φ9.5
⑦	φ12.7	φ6.4

【注記】
 ※冷媒被覆銅管の保温厚さは、ガス側20mm、液側10mmとする。
 ※冷媒管の屋外露出部はSUSラッキング施工とする。
 ※空調屋外機 屋内機の連絡配線及びリモコン配線配管は全て本工事とする。
 ※屋外配管及びピット内配管の支持金物は全てSUS製とする。
 ※印部は区画貫通部分を示す。貫通処理は建築基準法に適合するものとする。

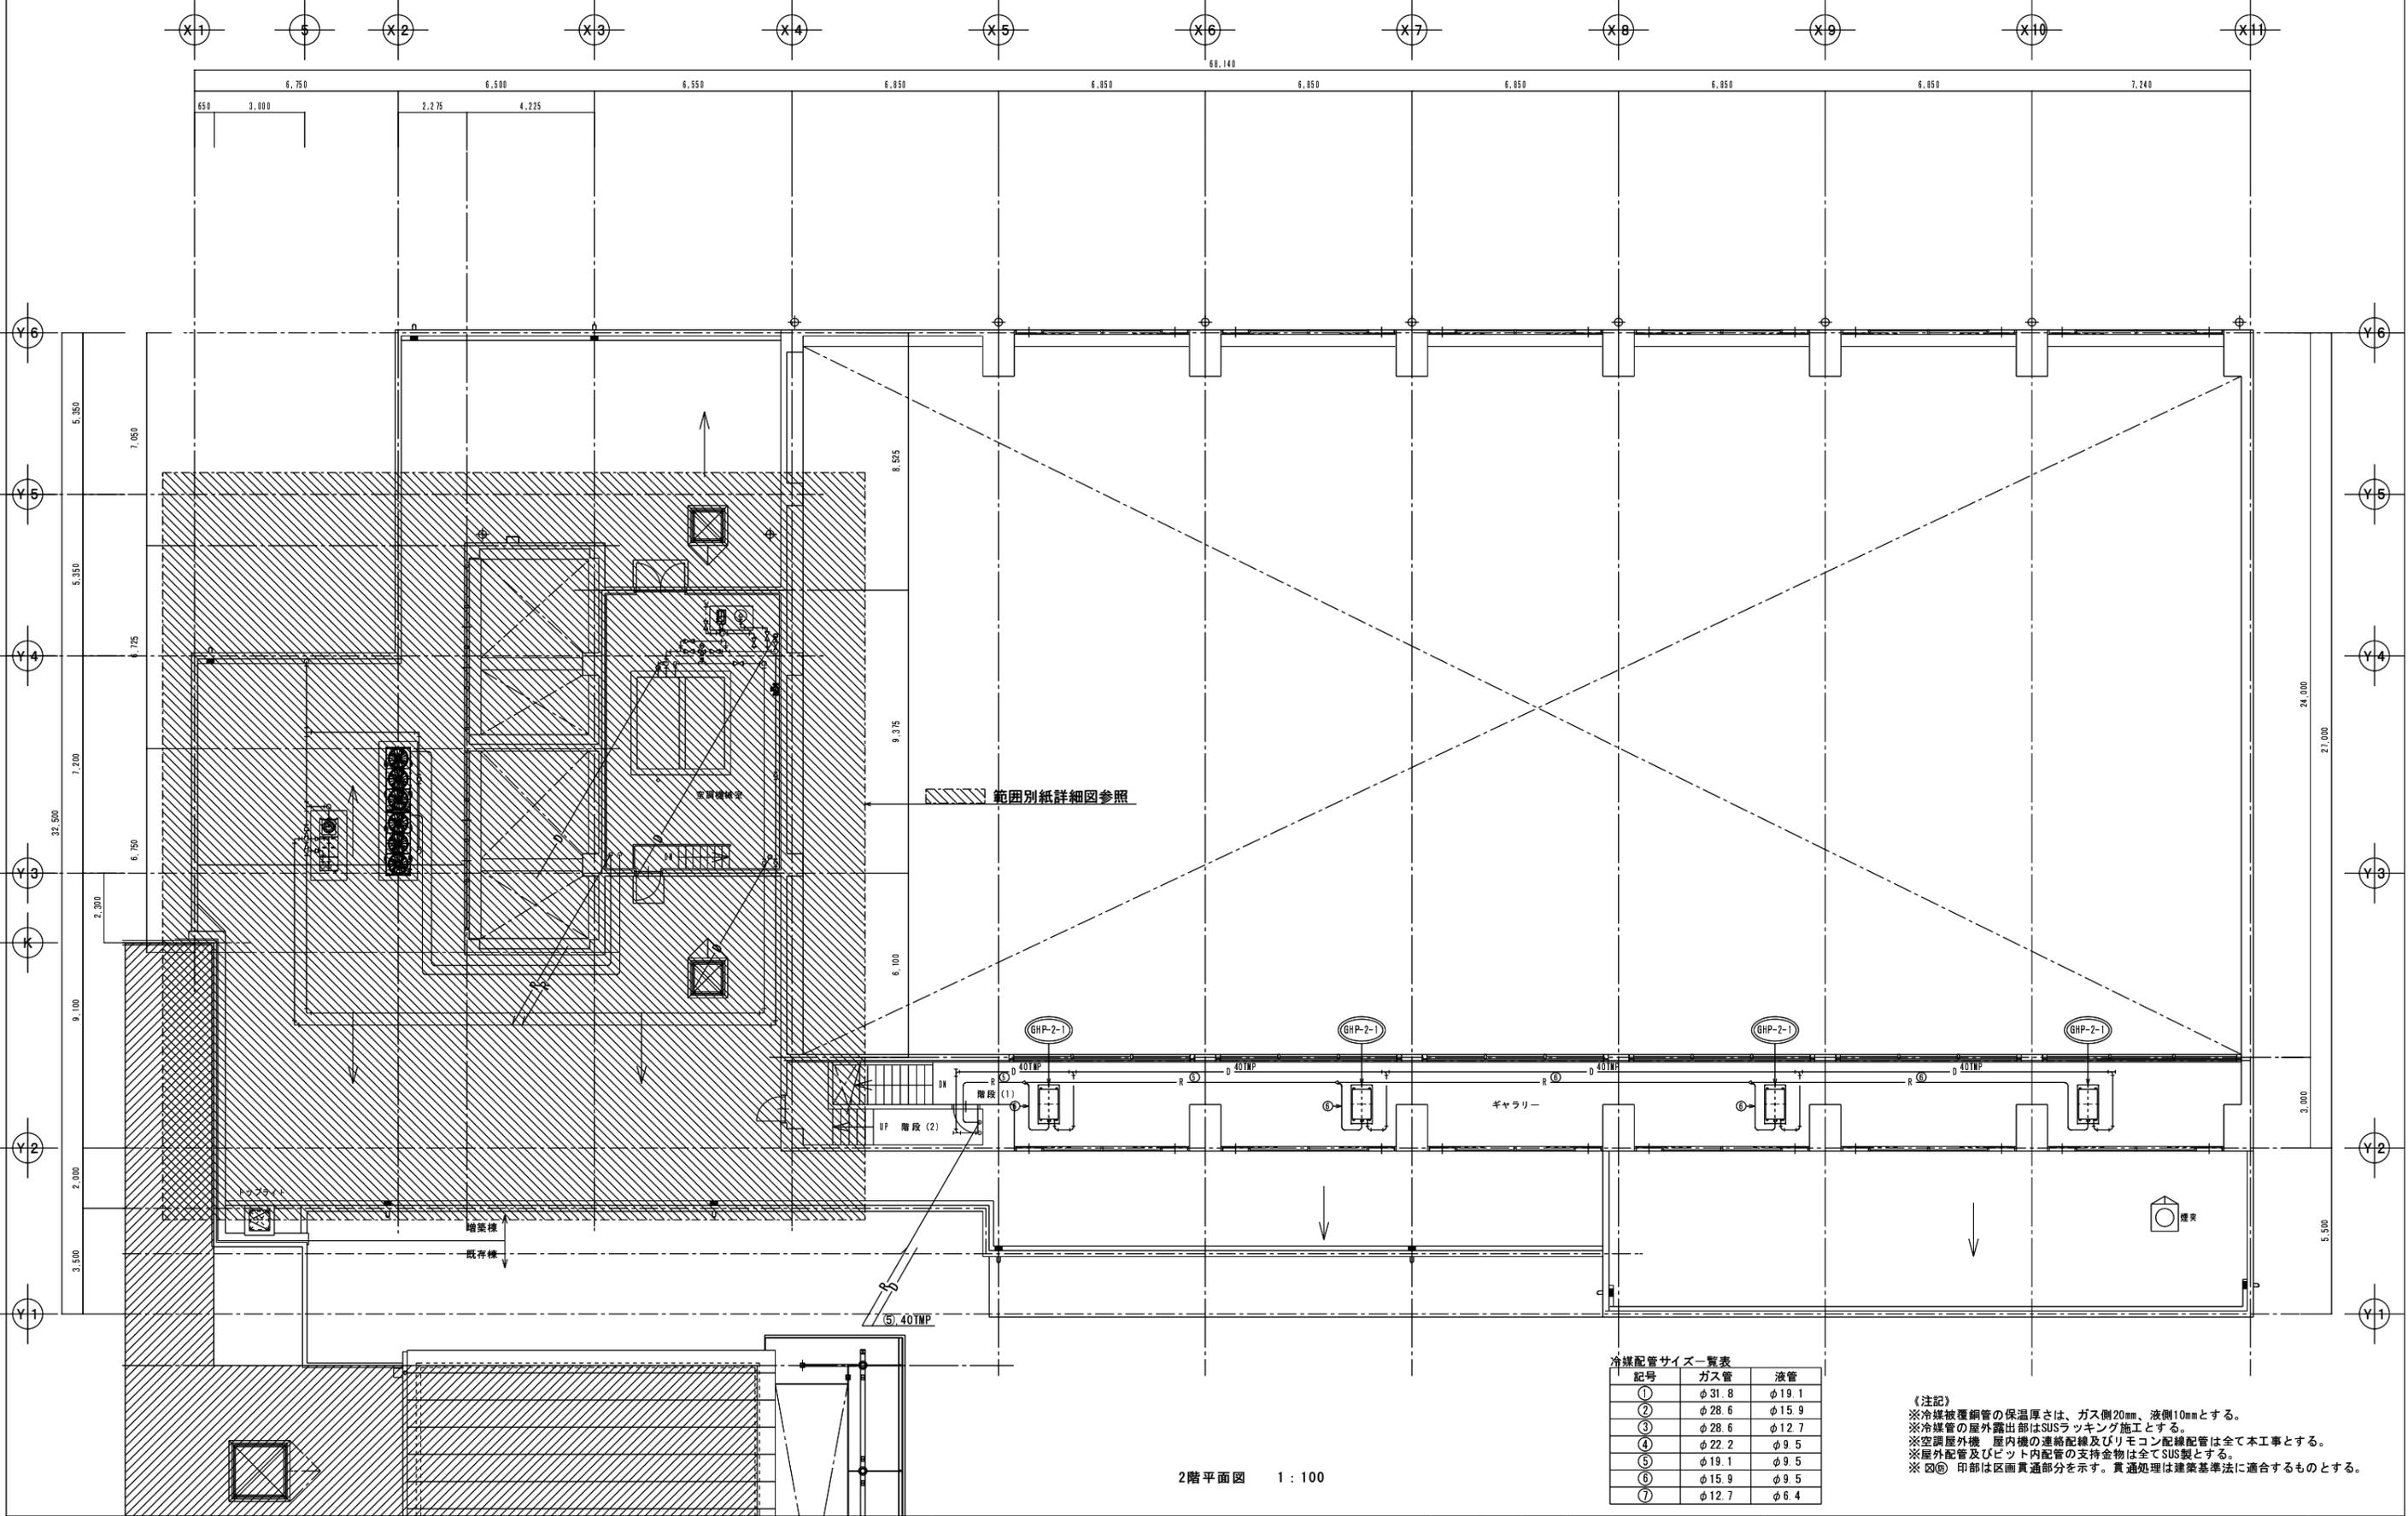


2階平面図 1:100

冷媒配管サイズ一覧表

記号	ガス管	液管
①	φ31.8	φ19.1
②	φ28.6	φ15.9
③	φ28.6	φ12.7
④	φ22.2	φ9.5
⑤	φ19.1	φ9.5
⑥	φ15.9	φ9.5
⑦	φ12.7	φ6.4


《注記》
 ※冷媒被覆銅管の保温厚さは、ガス側20mm、液側10mmとする。
 ※冷媒管の屋外露出部はSUSラッキング施工とする。
 ※空調屋外機 屋内機の連絡配線及びリモコン配線配管は全て本工事とする。
 ※屋外配管及びピット内配管の支持金物は全てSUS製とする。
 ※ⓐ印部は区画直通部分を示す。直通処理は建築基準法に適合するものとする。

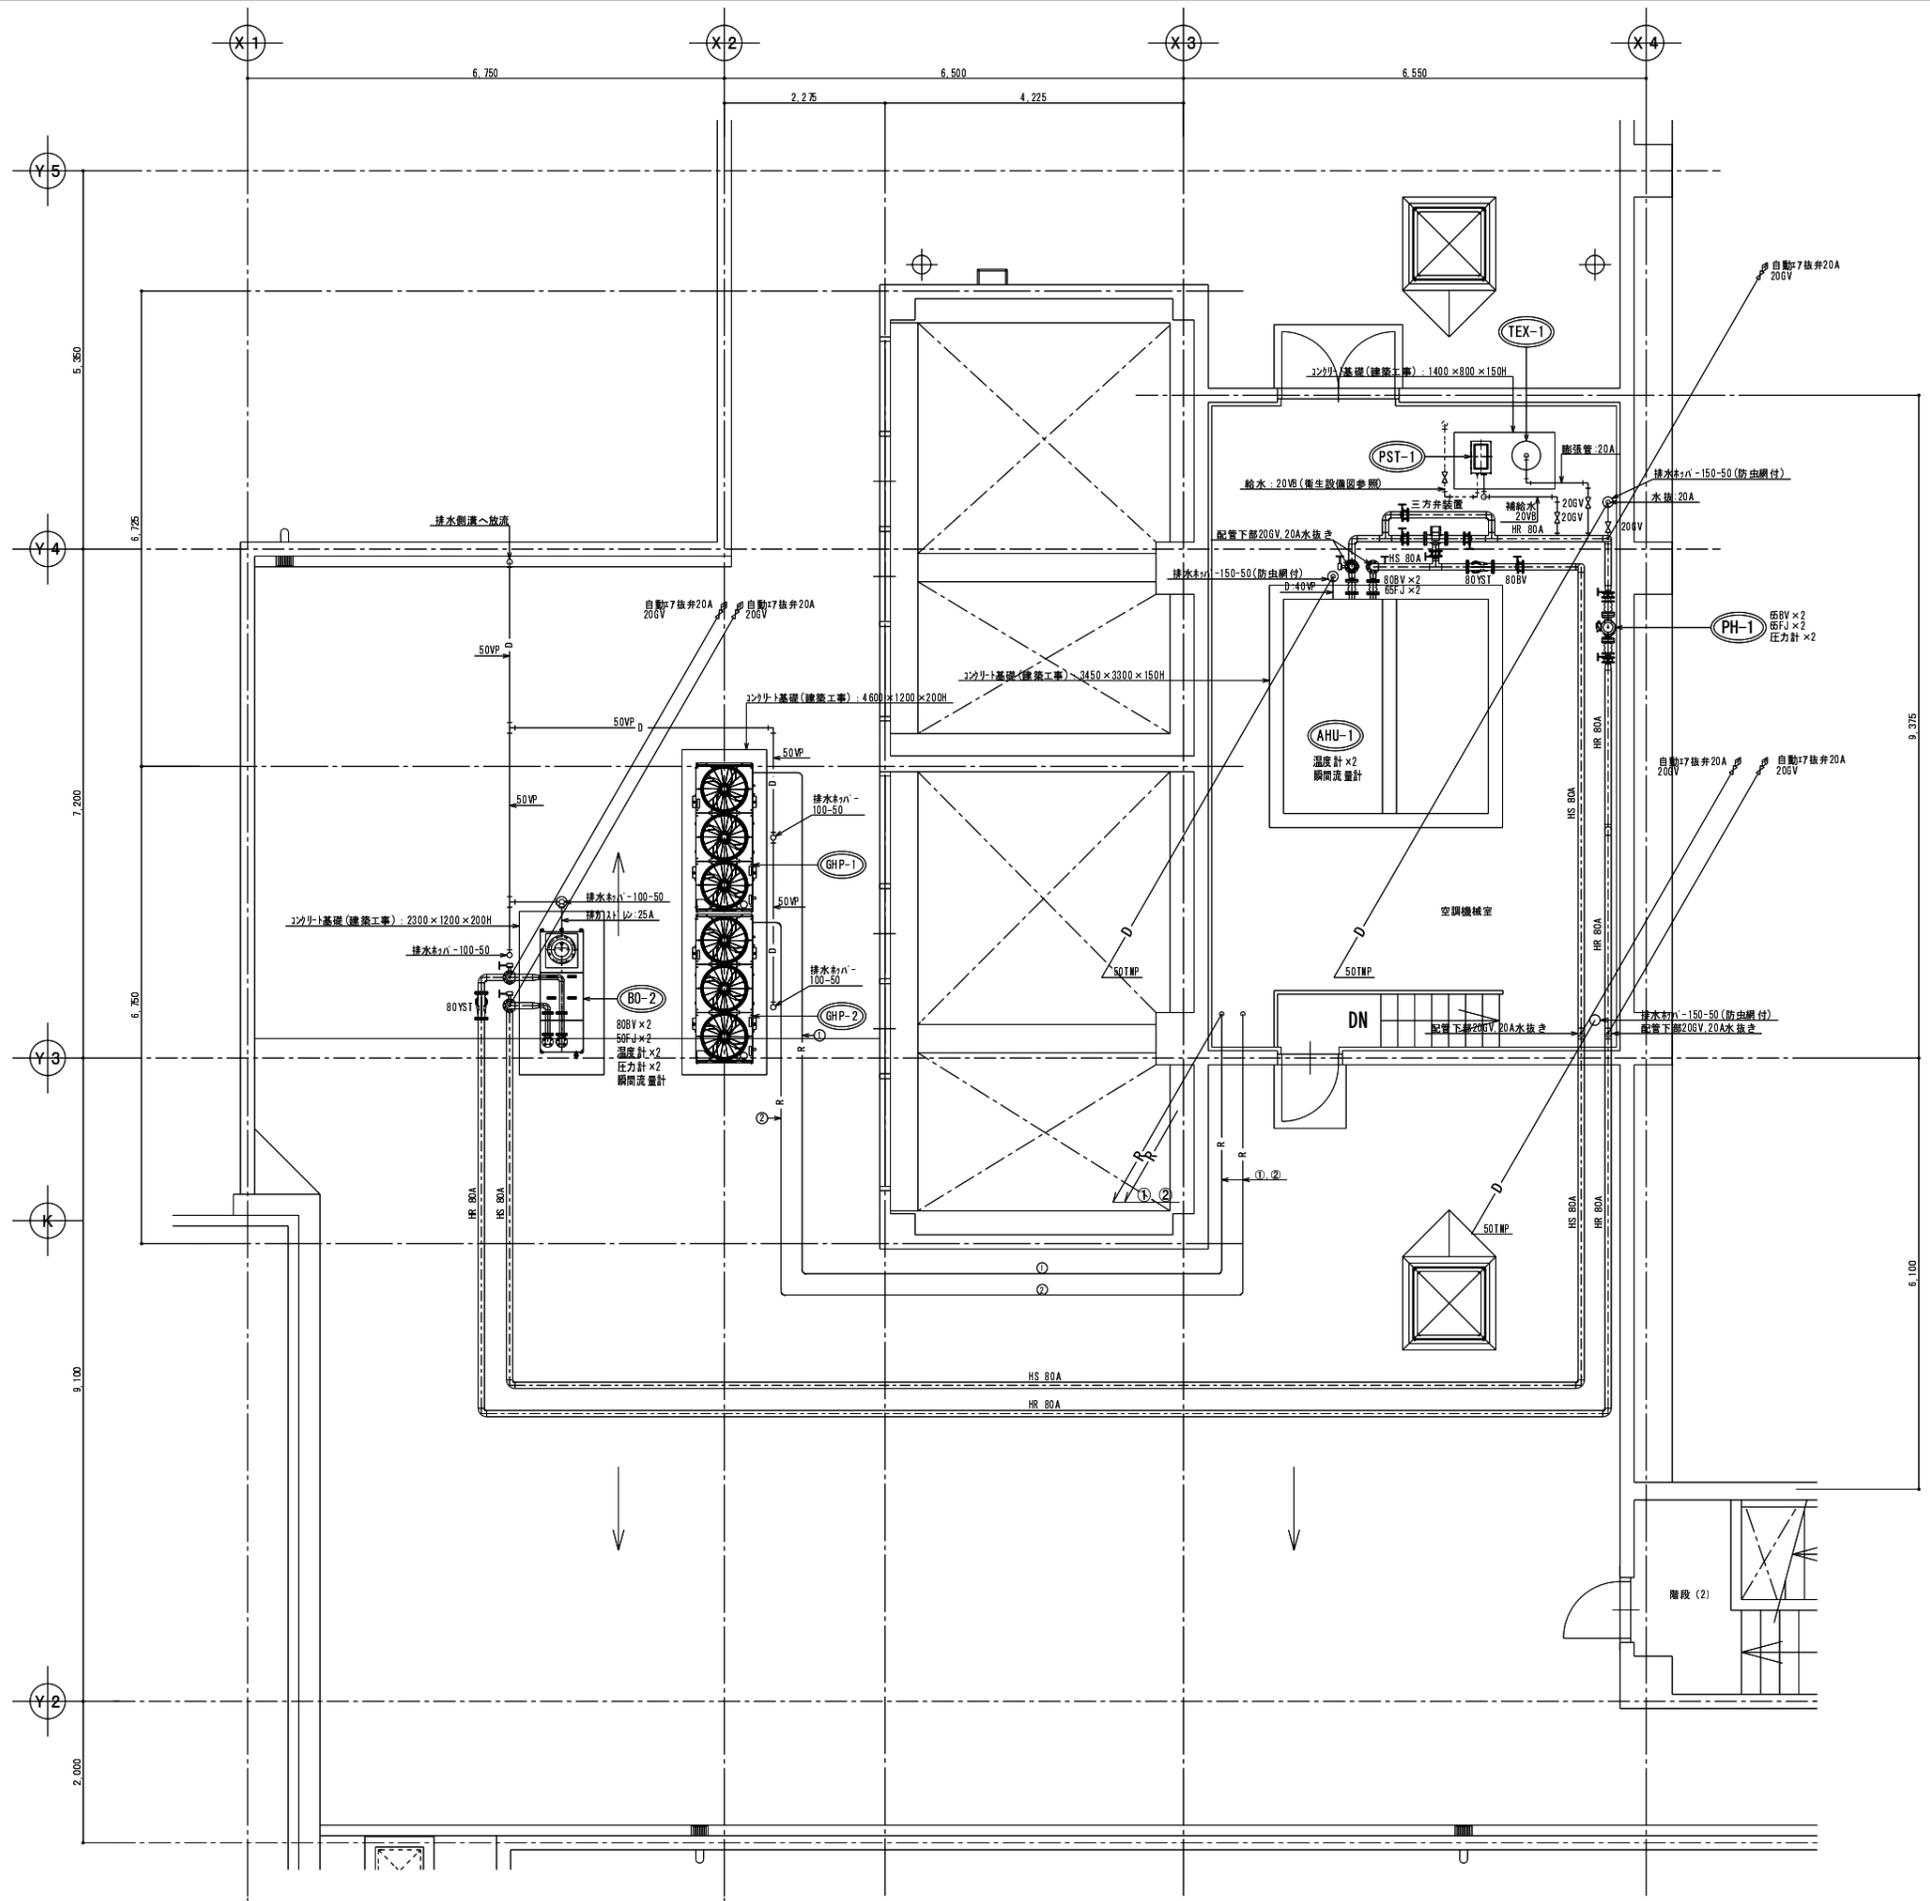

冷媒配管サイズ一覧表

記号	ガス管	液管
①	φ31.8	φ19.1
②	φ28.6	φ15.9
③	φ28.6	φ12.7
④	φ22.2	φ9.5
⑤	φ19.1	φ9.5
⑥	φ15.9	φ9.5
⑦	φ12.7	φ6.4

【注記】
 ※冷媒被覆銅管の保温厚さは、ガス側20mm、液側10mmとする。
 ※冷媒管の屋外露出部はSUSラッキング施工とする。
 ※空調屋外機 屋内機の連絡配線及びリモコン配線配管は全て本工事とする。
 ※屋外配管及びビッド内配管の支持金物は全てSUS製とする。
 ※ⓄⓅ 印部は区画貫通部分を示す。貫通処理は建築基準法に適合するものとする。

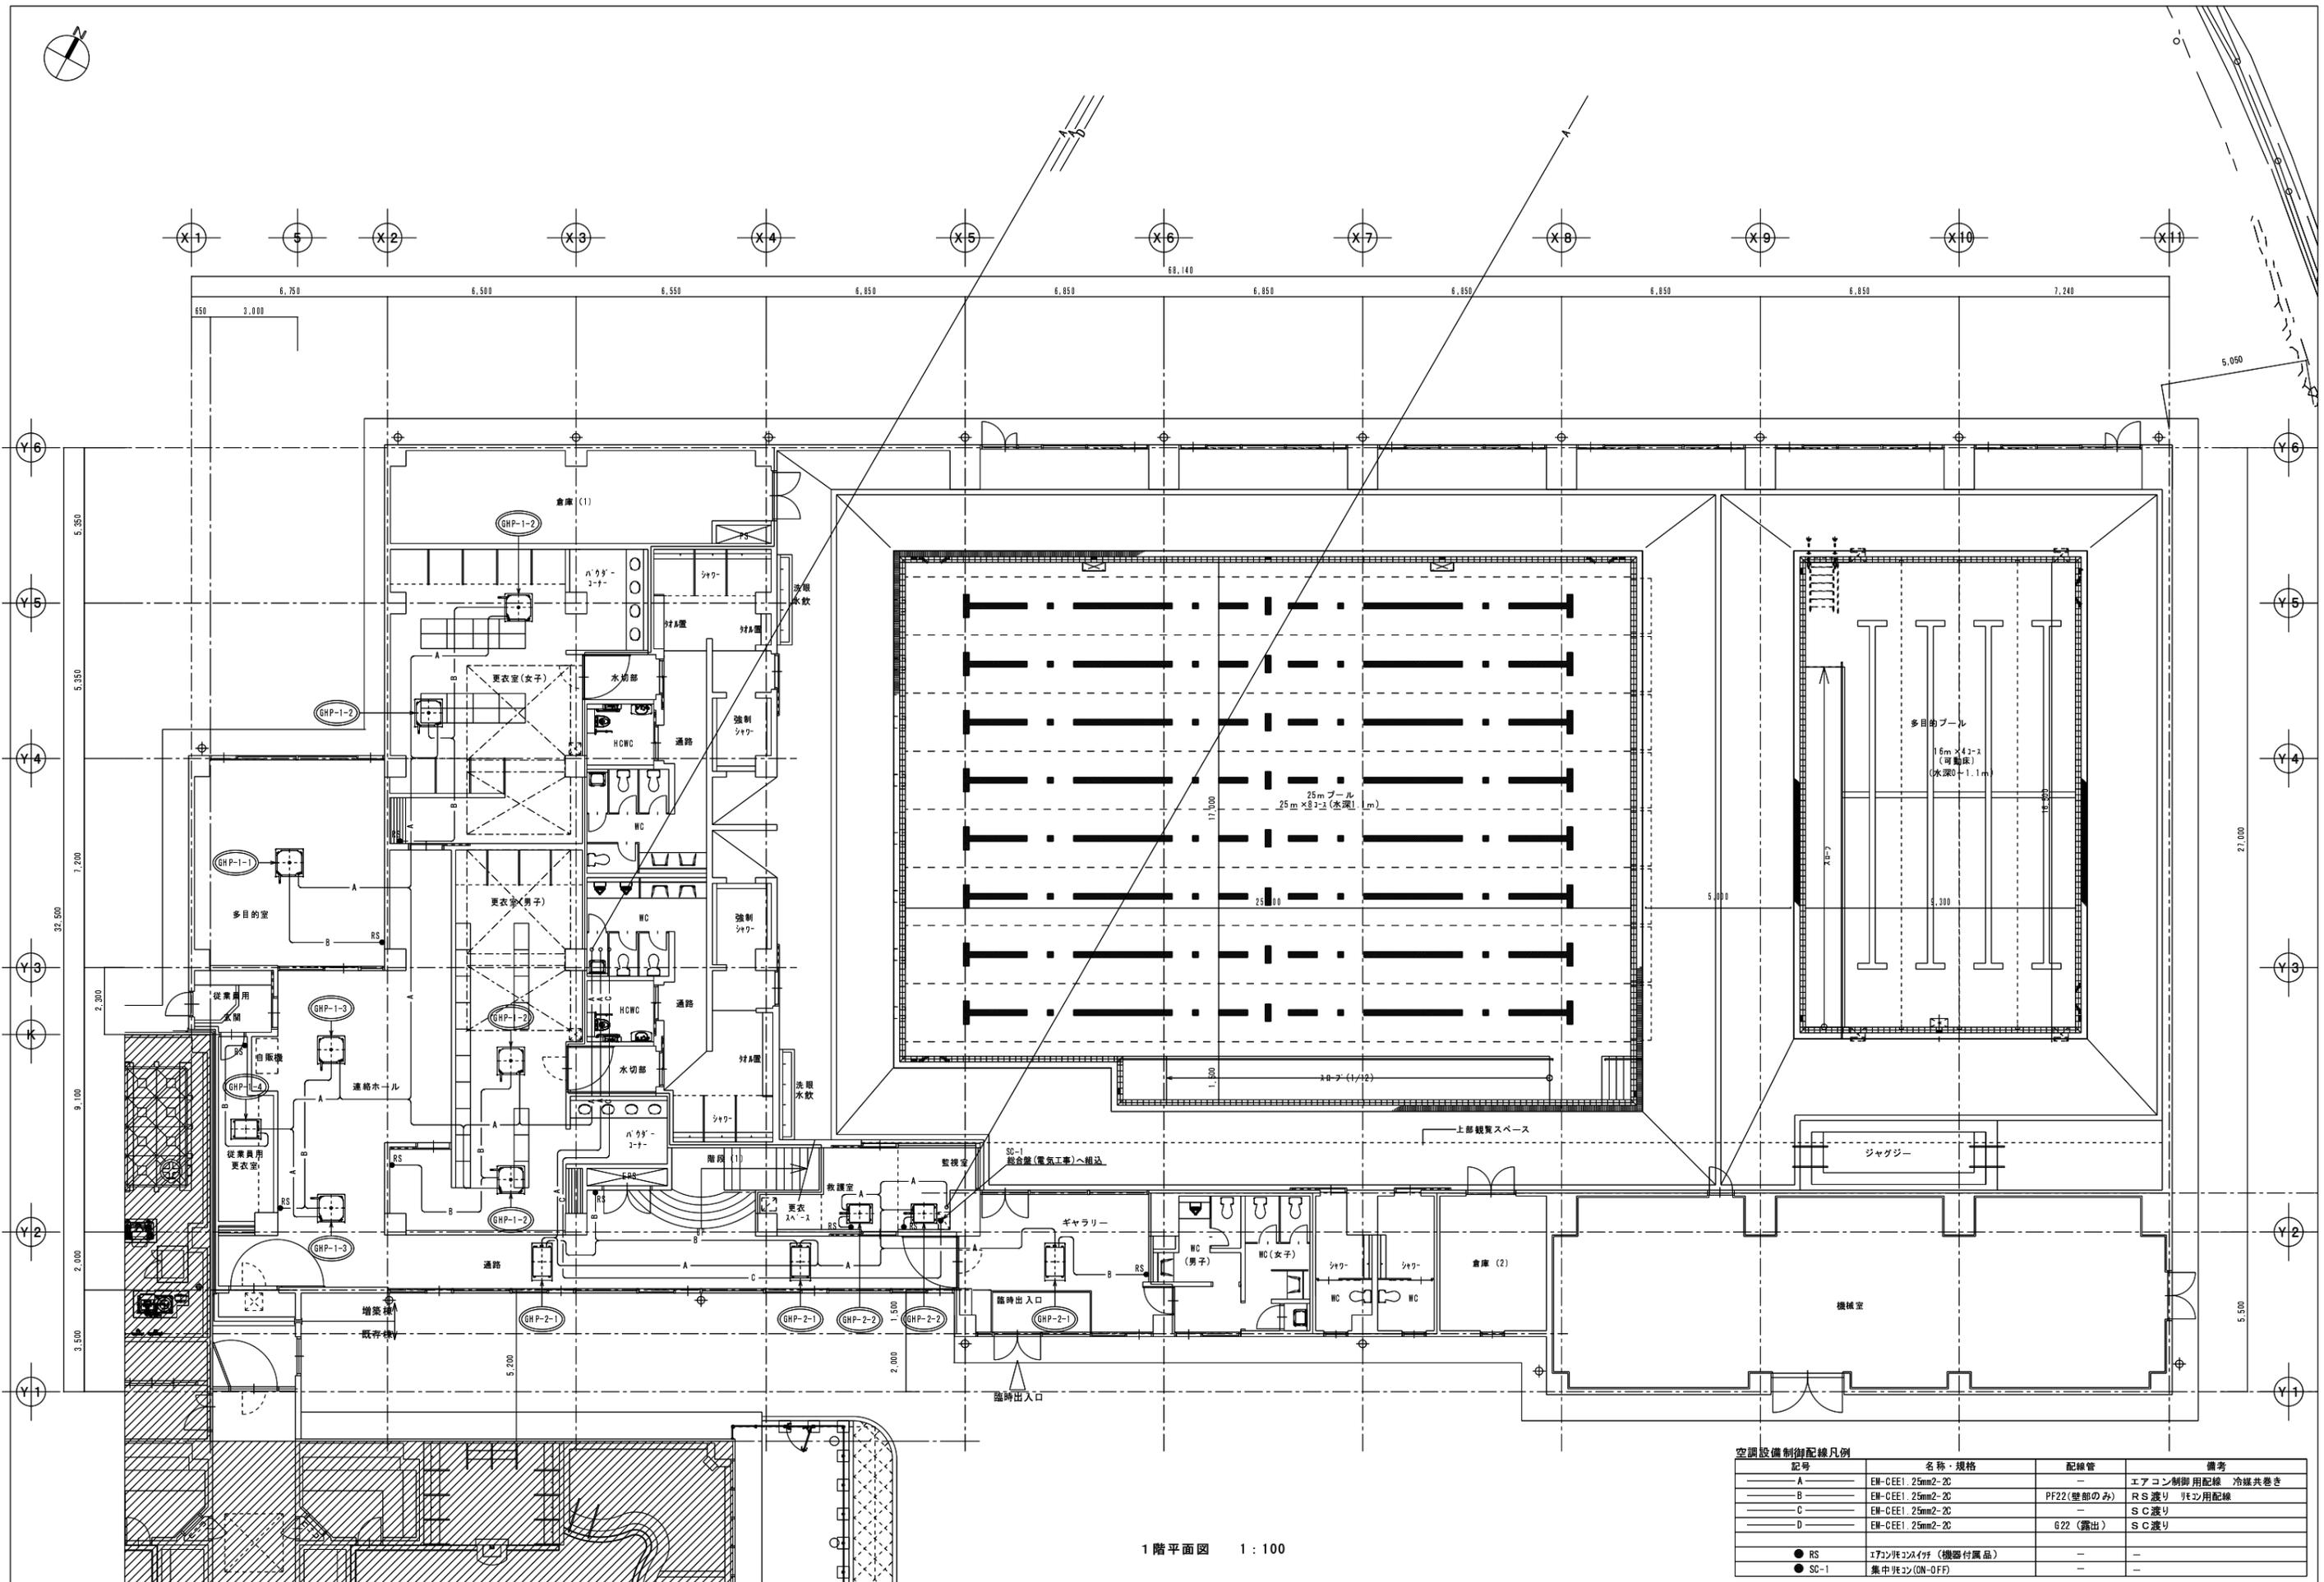

空調設備制御配線凡例

記号	名称・規格	配線管	備考
— A —	EM-CEE1. 25mm2-2C	—	エアコン制御用配線 冷媒共巻き
— B —	EM-CEE1. 25mm2-2C	PF22(壁部のみ)	RS選り / エン用配線
— C —	EM-CEE1. 25mm2-2C	—	SC選り
— D —	EM-CEE1. 25mm2-2C	G22(露出)	SC選り
● RS	エアコン用スイッチ(機器付属品)	—	—
● SC-1	集中制御(ON-OFF)	—	—

1階平面図 1:100