




CP-1-1

機 械 号	名 称	電 気 方 式	容 量 (KW)	配 線 ・ 配 管
OF-1	給気ファン 1F機械室	3-200	2.2	EM-CE 3.5'-4C (E31)
EF-1	排気ファン 1F機械室	3-200	0.4	EM-CE 3.5'-4C (E31)
EF-1	排気ファン 1F機械室	3-200	0.4	EM-CE 3.5'-4C (E31)
OF-2	給気ファン ボイラー	3-200	1.1	EM-CE 3.5'-4C (E31)


<注記>
1. 天井内は、ケーブルコログシ配線とする。

平面図 図示凡例
----- 露出配管・配線
———— 天井内コログシ配線

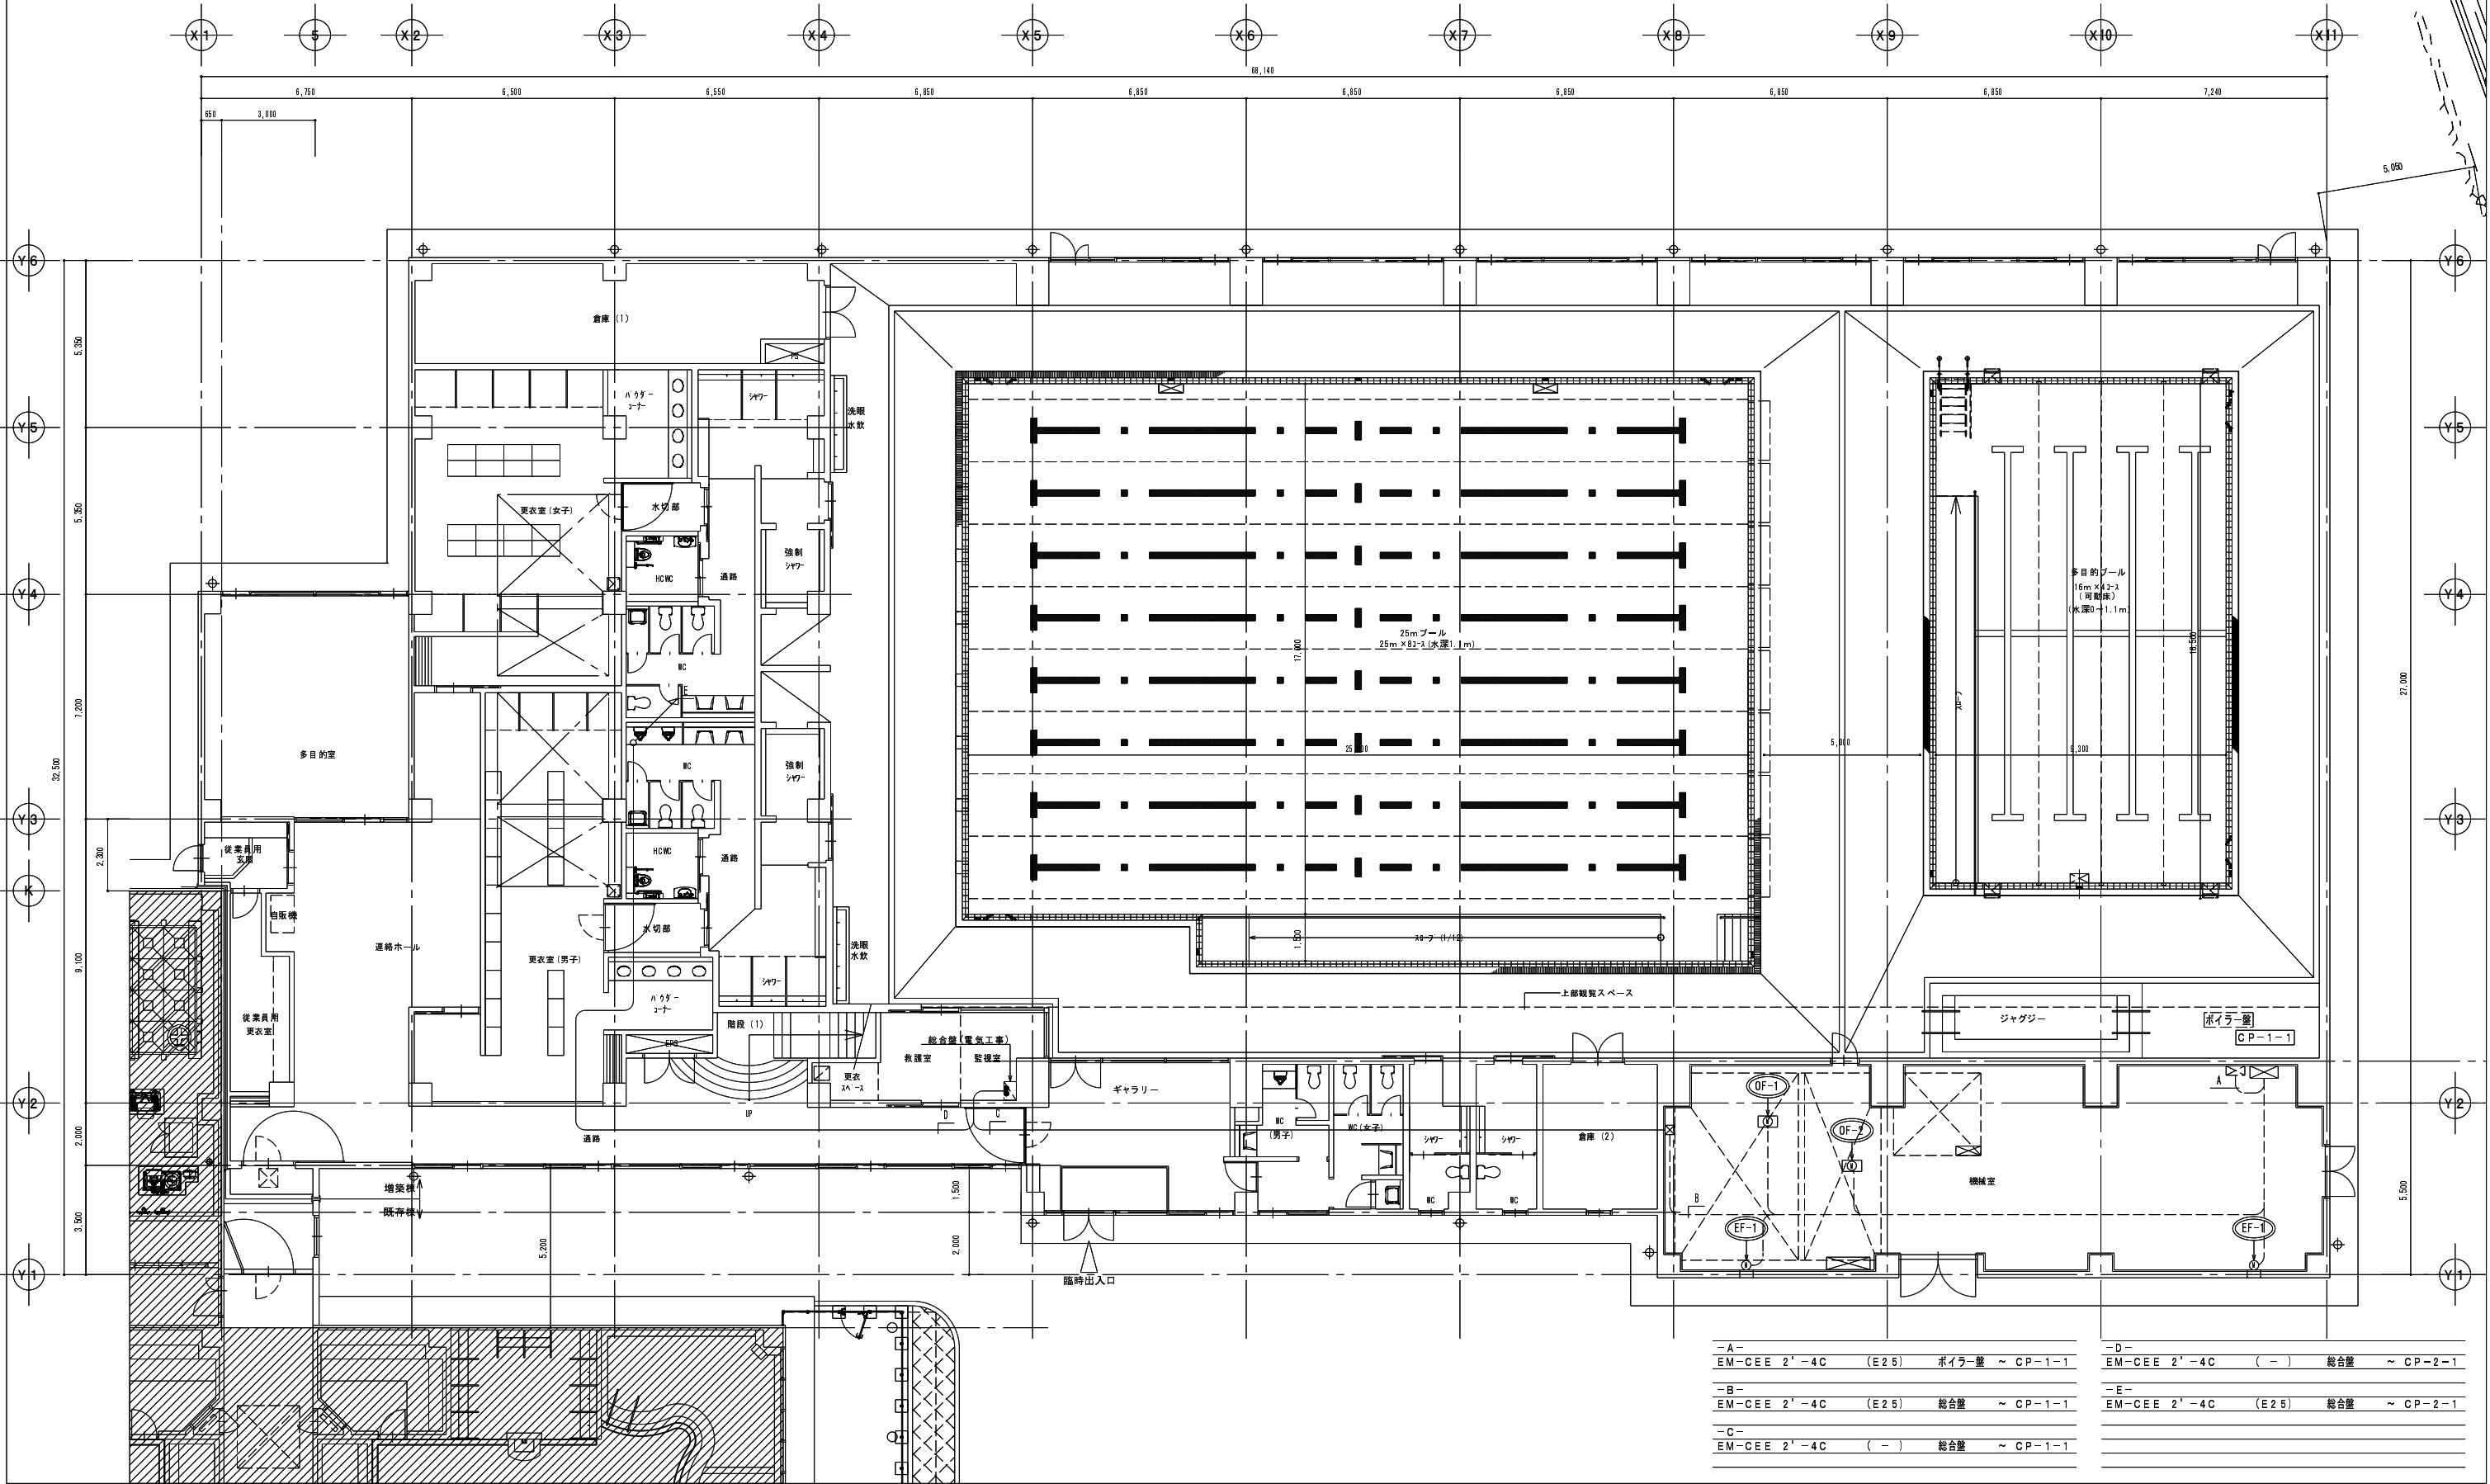

-A-	EM-CEE 2'-4C (E25)	ボイラー室 ~ CP-1-1
-B-	EM-CEE 2'-4C (E25)	総合室 ~ CP-1-1
-C-	EM-CEE 2'-4C (-)	総合室 ~ CP-1-1

-D-	EM-CEE 2'-4C (-)	総合室 ~ CP-2-1
-E-	EM-CEE 2'-4C (E25)	総合室 ~ CP-2-1

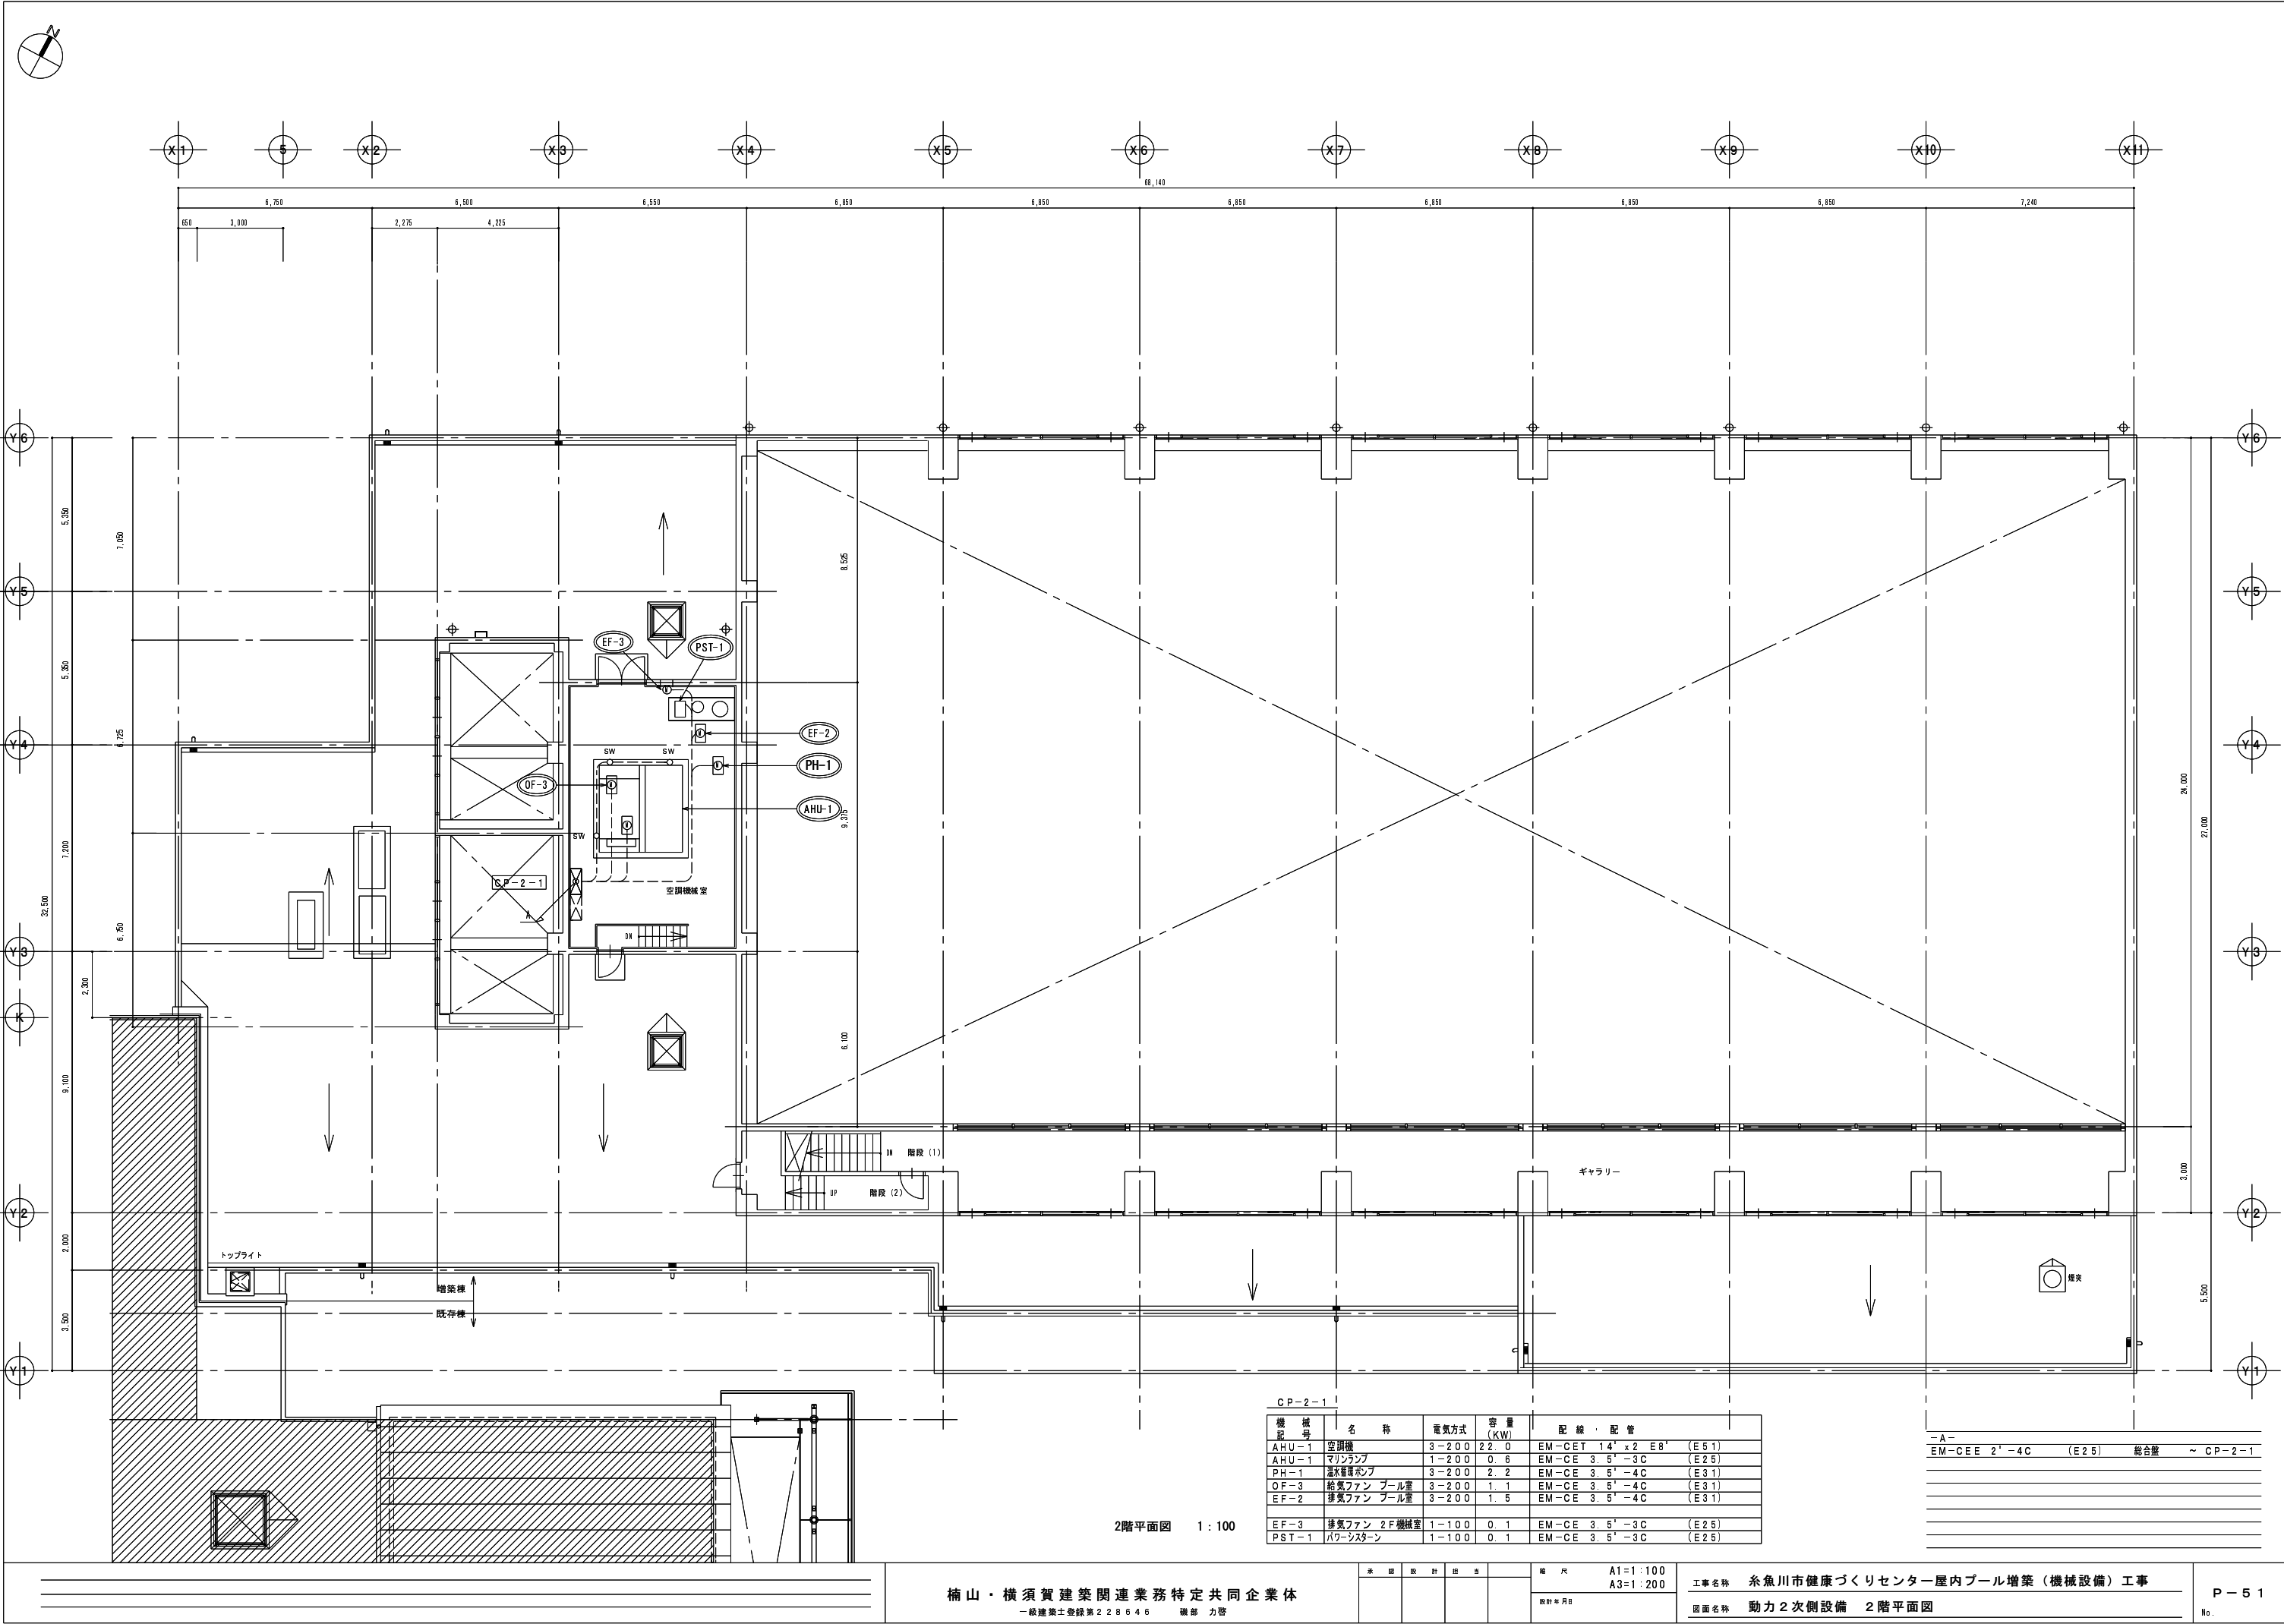

2階平面図 1:100

CP-2-1				
機 器 記 号	名 称	電 気 方 式	容 量 (KW)	配 線 ・ 配 管
AHU-1	空調機	3-200	22.0	EM-CET 14' x 2 E8' (E51)
AHU-1	マリナランプ	1-200	0.6	EM-CE 3.5' -3C (E25)
PH-1	温水循環ポンプ	3-200	2.2	EM-CE 3.5' -4C (E31)
OF-3	給気ファン プール室	3-200	1.1	EM-CE 3.5' -4C (E31)
EF-2	排気ファン プール室	3-200	1.5	EM-CE 3.5' -4C (E31)
EF-3	排気ファン 2F機械室	1-100	0.1	EM-CE 3.5' -3C (E25)
PST-1	パワースターン	1-100	0.1	EM-CE 3.5' -3C (E25)

-A-			
EM-CEE 2' -4C	(E25)	総合盤	~ CP-2-1