


物品仕様書

No.	項目	内容																										
1	契約番号	第53号																										
2	品名	カーテン(西海保育園) の新品で、下記の内容を満たすもの。																										
3	数量	一式																										
4	規格	<ul style="list-style-type: none"> ・生地 ポリエステル100% 相当 1.5倍ヒダ付き ウォッシュャブル対応 防炎ラベル付き ・色 決定者との協議により決定する ・仕上寸法及び数量 <table border="1" style="margin-left: 20px; border-collapse: collapse; width: 100%;"> <thead> <tr> <th style="text-align: center;">納入部屋</th> <th style="text-align: center;">寸法mm (幅×高さ)</th> <th style="text-align: center;">数量</th> </tr> </thead> <tbody> <tr> <td style="text-align: center;">遊戯室</td> <td style="text-align: center;">4,800×2,030</td> <td style="text-align: center;">2</td> </tr> <tr> <td rowspan="2" style="text-align: center;">さくら1組</td> <td style="text-align: center;">6,700×2,130</td> <td style="text-align: center;">1</td> </tr> <tr> <td style="text-align: center;">4,800×2,130</td> <td style="text-align: center;">1</td> </tr> <tr> <td rowspan="2" style="text-align: center;">さくら2組</td> <td style="text-align: center;">6,700×1,750</td> <td style="text-align: center;">1</td> </tr> <tr> <td style="text-align: center;">2,200×2,030</td> <td style="text-align: center;">1</td> </tr> <tr> <td rowspan="2" style="text-align: center;">ばら組</td> <td style="text-align: center;">2,000×2,030</td> <td style="text-align: center;">1</td> </tr> <tr> <td style="text-align: center;">2,000×2,100</td> <td style="text-align: center;">2</td> </tr> <tr> <td rowspan="2" style="text-align: center;">廊下</td> <td style="text-align: center;">4,800×2,030</td> <td style="text-align: center;">1</td> </tr> <tr> <td style="text-align: center;">3,900×2,030</td> <td style="text-align: center;">1</td> </tr> </tbody> </table> <ul style="list-style-type: none"> ・その他 レールは、既設品を使用すること 設置位置は別紙図面のとおり 既存品(メーカー、品番不明)の処分を含む 	納入部屋	寸法mm (幅×高さ)	数量	遊戯室	4,800×2,030	2	さくら1組	6,700×2,130	1	4,800×2,130	1	さくら2組	6,700×1,750	1	2,200×2,030	1	ばら組	2,000×2,030	1	2,000×2,100	2	廊下	4,800×2,030	1	3,900×2,030	1
納入部屋	寸法mm (幅×高さ)	数量																										
遊戯室	4,800×2,030	2																										
さくら1組	6,700×2,130	1																										
	4,800×2,130	1																										
さくら2組	6,700×1,750	1																										
	2,200×2,030	1																										
ばら組	2,000×2,030	1																										
	2,000×2,100	2																										
廊下	4,800×2,030	1																										
	3,900×2,030	1																										
5	付属品	メーカー標準付属品一式																										
6	参考銘柄	シンコール クリネスG TA-9193																										
7	同等品	可																										
8	納入場所	西海保育園 遊戯室・保育室・廊下																										

No.	項目	内容
9	その他	<p>(1)組立・取付等の費用も含め使用可能な状態での納品を前提として見積りをお願いします。</p> <p>(2)同等品での見積りを希望される場合は、公告文で指定する期限までに「同等品確認申請書兼承認書」にその規格、仕様等が容易に判断できる資料(カタログ、仕様表、寸法図等)を添付して提出してください。 ※規格に変更がない後継品の場合は、申請不要です。</p> <p>(3)現場確認を希望する場合は、事前に日時を調整しますので、下記までご連絡ください。連絡先／西海保育園 電話025-552-0712</p> <p>(4)保証期間は納入完了の日から起算して1年間とします。又この期間において材質・縫製等の不良による故障・破損等の欠陥を認めた場合、その修理は無償(部品代金も含む)で対応をお願いします。</p>
10	担当課・係	こども課 子育て支援係

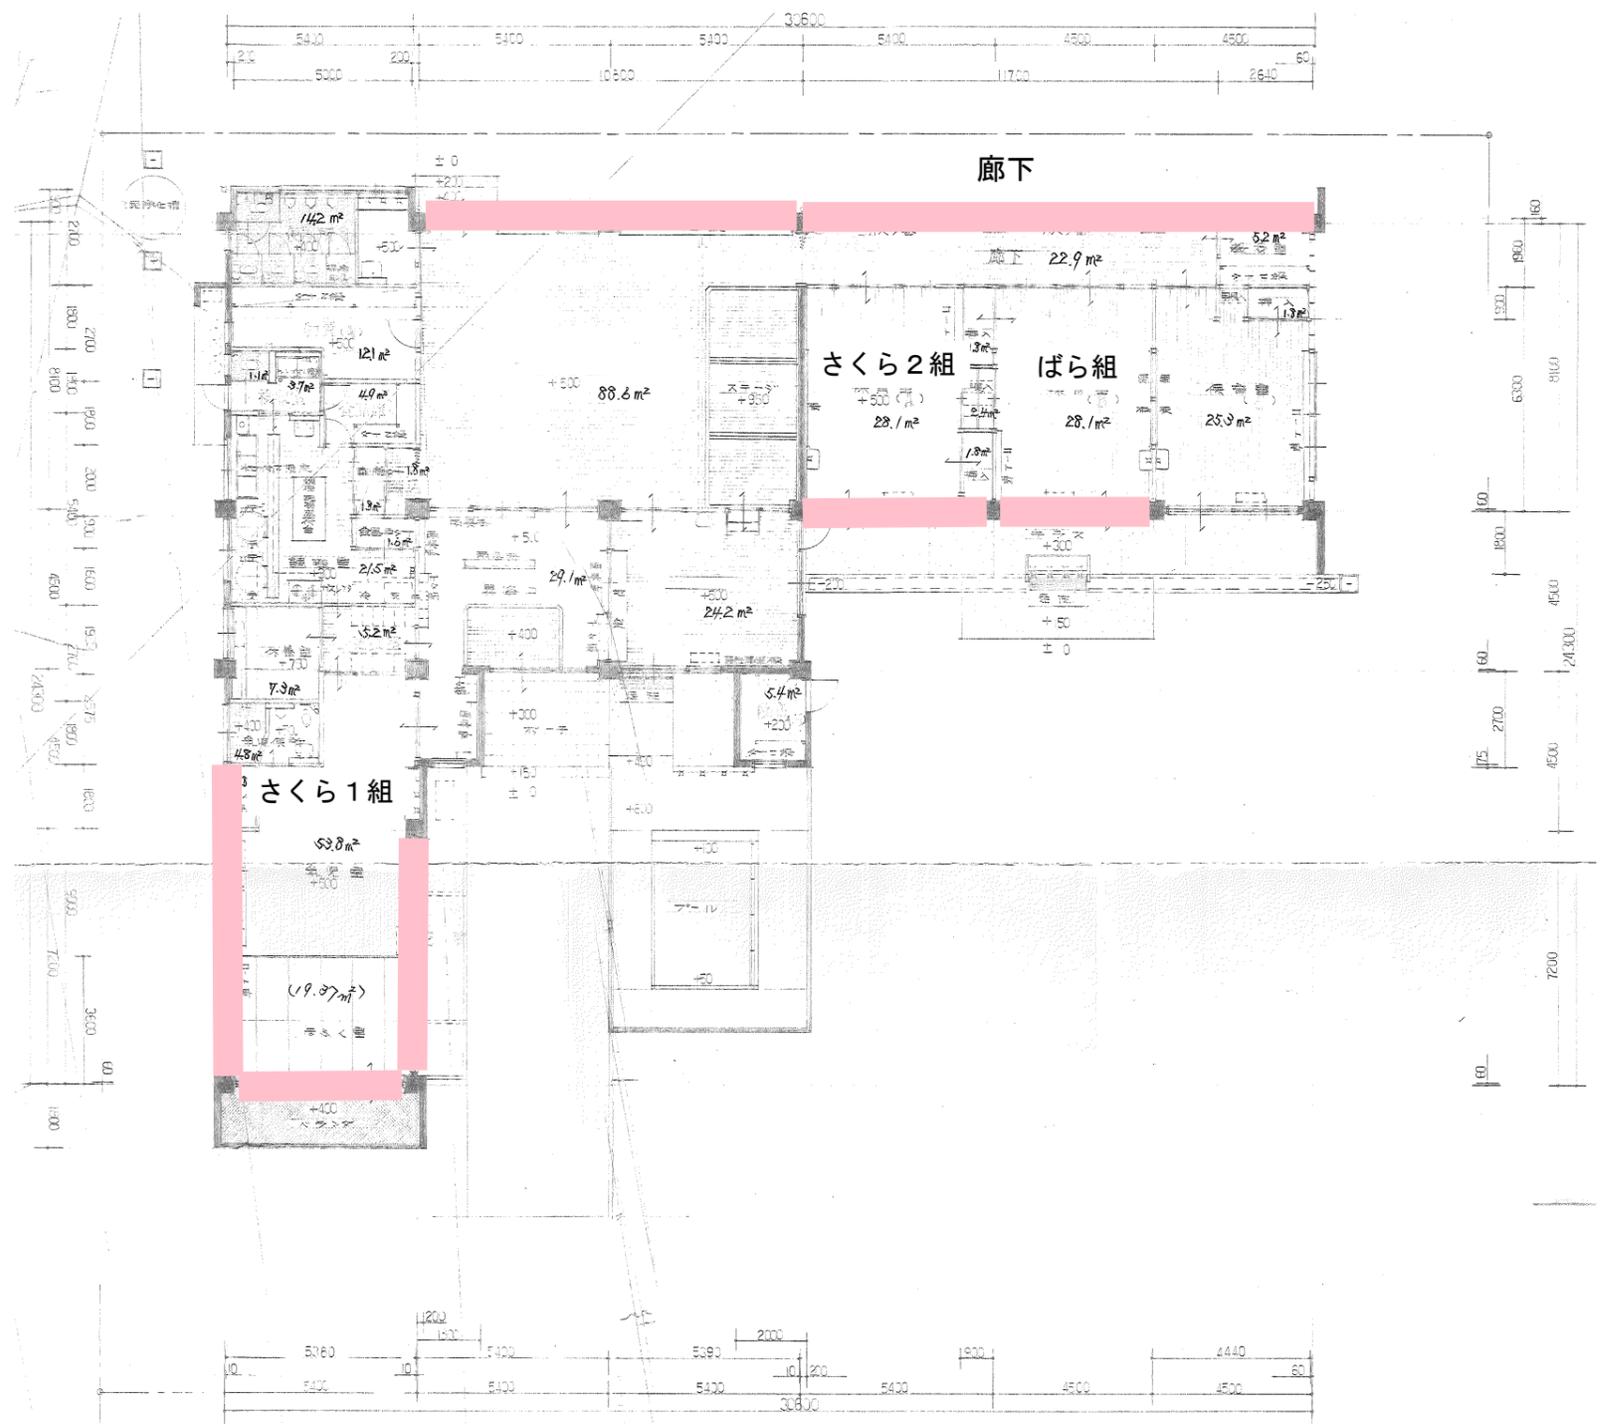

西海保育園 平面図 S=1/200

		発注者	糸魚川市	設計者		工事名称	縮尺	図面番号
						図面名称		西海保育園平面図