

名 称	個 所	部 位	仕 様 材 料	レベル	石綿調査結果
屋 根 1	3階 屋 根	旧防水押え	軽量コンクリート	————	
		旧 防 水 層	シート防水(アスファルト防水)	レベル3	2階屋根と同じ
		均し下地	均しモルタル	————	
		防 水 層	シート防水	————	
屋 根 2	2階 屋 根	旧防水押え	軽量コンクリート	————	
		旧 防 水 層	シート防水(アスファルト防水)	レベル3	①
屋 根 3	3階 屋 根	折 板	鋼 板		
		折板裏打ち材	ペ フ 材	レベル2	②
軒 天 1	玄 関 前	天 井 (下 地)	RC造モルタル塗り	————	
		同上仕上げ	塗装(ゆづ肌)	————	
		天 井	塗装(ゆず肌)下地ベニヤ 緑灰色	レベル3	③
外 壁 1	南 面	下 地	RC造モルタル塗り	————	
		吹 付 け	シリカスタッコ骨材, 塗装	レベル3	④
外 壁 2	西 面	下 地	RC造モルタル塗り	————	
		吹 付 け	シリカスタッコ骨材, 塗装	レベル3	南外壁と同じ
外 壁 3	北 面	下 地	RC造モルタル塗り		
		吹 付 け	シリカスタッコ骨材, 塗装	レベル3	南外壁と同じ
外 壁 4	東 面	下 地	RC造モルタル塗り	————	
		吹 付 け	シリカスタッコ骨材, 塗装	レベル3	南外壁と同じ
		外壁仕上	角波鋼板張り	————	
外 壁 5	渡り廊下	下 地	ラムダサイディング15mm	レベル3	⑤
		外壁仕上	吹付塗装	レベル3	⑥
	雨 樋	ドレイン	ルーフドレイン 鋳物製	————	
		豎 樋	塩ビ製 塗装無し	————	
	そ の 他	フード	金 属 製	————	
		ドレーン管	塩 ビ	————	
		水道管保温	ウレタンホーム	————	

内部仕上表

鉄筋コンクリート造3階事務所

No. 2

階数	部 室 名	部 位	仕 様 材 料	レベル	石綿調査結果
1 階	玄 関	床 仕 上	人造石研出し	_____	
		巾 木	ビニル巾木 黒	レベル3	みなし処分
		壁 下 地	モルタル(S57年以前)	_____	
		壁 下 地	合板張り	_____	
		壁 仕 上	EP塗り	_____	
		天井下地	モルタル(S57年以前)	_____	
		天井仕上	EP塗り	_____	
	廊 下 1	床 下 地	モルタル(S57年以前)	_____	
		床 仕 上	防滑塩ビシート	レベル3	みなし処分
		巾 木	ビニル巾木 黒	レベル3	みなし処分
		壁 下 地	モルタル(S57年以前)	_____	
		壁 仕 上	EP塗り	_____	
		廻 縁	塩 ビ	_____	
		天井下地	PB(石膏ボード)	レベル3	⑦
		天井仕上	ビニルクロス	レベル3	みなし処分
	便 所 1 給 湯 室 1	床 下 地	モルタル(S57年以前)	_____	
		床 仕 上	クッションフロア	レベル3	⑧
		巾 木	ビニル巾木 茶	_____	みなし処分
		壁 下 地	PB(石膏ボード)	レベル3	⑨
		壁 仕 上	ビニルクロス	レベル3	みなし処分
		廻 縁	塩 ビ	_____	
		天井下地	PB(石膏ボード)	レベル3	⑩
		天井仕上	ビニルクロス	レベル3	
	浴 室	床 下 地	モルタル(S57年以前)	_____	
		床 仕 上	磁器質タイル	_____	
		壁 下 地	モルタル(S57年以前)	_____	
		壁 仕 上	磁器質タイル	_____	
		天井仕上	バスパネル 裏打ち材	レベル3	
	宿 直 室	床 下 地	木製床組+合板	_____	
		床 仕 上	畳	_____	
		畳寄せ	ラワン材単板	_____	
		壁 下 地	ジュラク壁下塗り材	レベル3	⑪
		壁 下 地	モルタル(S57年以前)	_____	
		壁 仕 上	カラーモルタル、ジュラク壁	レベル3	⑫
		廻 縁	木 製	_____	
		天井仕上	化粧PB 木目調	レベル3	⑬

内部仕上表

鉄筋コンクリート造3階事務所

No. 3

階数	部 室 名	部 位	仕 様 材 料	レベル	石綿調査結果
1 階	宿直室押入	床 仕 上	合板張り	————	
		雑 巾 摺	木 製	————	
		壁 仕 上	合板張り	————	
		天井仕上	合板張り	————	
	倉 庫 1	床 仕 上	コンクリート金鍍仕上げ	————	
		壁 仕 上 1	モルタル (S57年以前)	————	
		壁 仕 上 2	合板張り	————	
		天井仕上	木毛セメント板張り	————	
	倉 庫 2 倉 庫 3	床 仕 上	コンクリート金鍍仕上げ	————	
		壁 仕 上 1	モルタル (S57年以前)	————	
		壁 仕 上 2	ケイカル板	レベル3	(14)
		天井仕上	木毛セメント板張り	————	
	前 室	床 仕 上	コンクリート金鍍仕上げ	————	
		巾 木	モルタル (S57年以前)	————	
		壁 仕 上 1	モルタル (S57年以前)	————	
		壁 仕 上 2	合板張り	————	
		天井仕上	木毛セメント板張り	————	
	受 水 槽 室	床 仕 上	コンクリート金鍍仕上げ	————	
		壁 仕 上 1	モルタル (S57年以前)	————	
		壁 仕 上 2	合板張り	————	
		天井仕上	木毛セメント板張り	————	
		配管保温	グラスウール	————	
	活動工具室	床 仕 上	コンクリート金鍍仕上げ	————	
		壁 仕 上	モルタル (S57年以前)	————	
		天井仕上	モルタル (S57年以前)	————	
	廊 下 2 廊 下 3	床 仕 上	コンクリート金鍍仕上げ	————	
		巾 木	モルタル (S57年以前)	————	
		壁 下 地	モルタル (S57年以前)		
		壁 仕 上	スタッコ吹付 茶	レベル3	(15)
		天井下地	モルタル (S57年以前)	————	
		天井仕上	リシン吹付 白	レベル3	(16)
	乾 燥 室	床 仕 上	コンクリート金鍍仕上げ	————	
		巾 木	モルタル (S57年以前)	————	
		壁 仕 上	モルタル (S57年以前)	————	
		天井仕上	モルタル (S57年以前)	————	

内部仕上表

鉄筋コンクリート造3階事務所

No. 4

階数	部 室 名	部 位	仕 様 材 料	レベル	石綿調査結果
1 階	工 具 室 1	床 仕 上	コンクリート金鍍仕上げ	————	
		巾 木	モルタル (S57年以前)	————	
		壁 仕 上 1	C B 現し	————	
		壁 下 地	モルタル (S57年以前)	————	
		壁 仕 上 2	EP塗り	————	
		壁 仕 上 3	モルタル (S57年以前)	————	
		天井仕上 1	モルタル (S57年以前)	————	
		天 井 下 地	モルタル (S57年以前)	————	
		天井仕上 2	EP塗り	————	
	工 具 室 2 工 具 室 3	床 仕 上	コンクリート金鍍仕上げ	————	
		壁 仕 上 1	C B 現し	————	
		壁 仕 上 2	モルタル (S57年以前)	————	
		天 井 仕 上	モルタル (S57年以前)	————	
	工 具 室 4	床 仕 上	コンクリート金鍍仕上げ	————	
		壁 仕 上 1	C B 現し	————	
		壁 仕 上 2	モルタル (S57年以前)	————	
		天 井 下 地	モルタル (S57年以前)	————	
		天 井 仕 上	EP塗り	————	
	空 調 機 室	床 下 地	コンクリート金鍍仕上げ	————	
		床 仕 上	カラー樹脂塗り	————	
		壁 仕 上 1	C B 現し	————	
		壁 仕 上 2	モルタル (S57年以前)	————	
		壁 下 地	モルタル (S57年以前)	————	
		壁 仕 上 3	スタッコ吹付	レベル3	(17)
		天 井 下 地	モルタル (S57年以前)	————	
		天 井 仕 上	リシン吹付	レベル3	(18)
	配管保温材		エルボ保温材	レベル2	(19)
2 階	階段ホール 1	床下地(階段共)	モルタル (S57年以前)	————	
		床仕上(階段共)	ビニル床タイル	レベル3	(20)
		巾木(ササラ共)	ビニル巾木 (黒)	レベル3	みなし処分
		壁 下 地	モルタル (S57年以前)	————	
		壁 仕 上	EP塗り	————	
		天 井 下 地	モルタル (S57年以前)	————	
		天 井 仕 上	EP塗り	————	
	事 務 室 1	床 下 地	モルタル (S57年以前)	————	
		旧 床 仕 上	クッションフロア	レベル3	(21)

内部仕上表

鉄筋コンクリート造3階事務所

No. 5

階数	部 室 名	部 位	仕 様 材 料	レベル	石綿調査結果
2 階	事 務 室 1	床 仕 上	カーペット	———	
		巾 木	ビニル巾木 (こげ茶)	レベル3	(22)
		壁 下 地	モルタル(S57年以前)	———	
		壁 仕 上	EP塗り	———	
		廻 縁	塩ビ製	———	
		天井下地	PB捨て張り	レベル3	(23)
		天井仕上	ロックウール系吸音板	レベル3	(24)
	所 長 室	床 下 地	モルタル(S57年以前)	———	
		床 仕 上	カーペット	———	
		巾 木	ビニル巾木 (白)	レベル3	みなし処分
		壁 下 地	PB(石膏ボード)	レベル3	(25)
		壁 仕 上	ビニルクロス	レベル3	みなし処分
		廻 縁	塩ビ製	———	
		天井下地	PB捨て張り	レベル3	事務室と同じ
		天井仕上	ロックウール系吸音板	レベル3	事務室と同じ
	廊 下 4 廊 下 5	床 下 地	モルタル(S57年以前)	———	
		旧 床 仕 上	クッションフロア	レベル3	事務室と同じ
		床 仕 上	カーペット	———	
		巾 木	ビニル巾木 (こげ茶)	レベル3	事務室と同じ
		壁 下 地	モルタル(S57年以前)	———	
		壁 仕 上	EP塗り	———	
		廻 縁	塩ビ製	———	
		天井下地	PB捨て張り	レベル3	事務室と同じ
		天井仕上	ロックウール系吸音板	レベル3	事務室と同じ
	雑 品 庫	床 下 地	モルタル(S57年以前)		
		床 仕 上	ビニル床タイル	レベル3	階段ホールと同じ
		巾 木	ビニル巾木 (黒)	レベル3	階段ホールと同じ
		壁 下 地	モルタル(S57年以前)		
		壁 下 地	PB(石膏ボード)	レベル3	所長室と同じ
		壁 仕 上	EP塗り		
		廻 縁	塩ビ製		
		天井仕上	化粧石膏ボード ジプトーン系	レベル3	(26)
	給 湯 室 2	床 下 地	モルタル(S57年以前)	———	
		床 仕 上	ビニル床タイル	レベル3	階段ホールと同じ
		巾 木	ビニル巾木 (黒)	レベル3	階段ホールと同じ
		壁 下 地	PB(石膏ボード)	レベル3	所長室と同じ

階数	部 室 名	部 位	仕 様 材 料	レベル	石綿調査結果
2 階	給 湯 室 2	壁 仕 上	PB(石膏ボード)	レベル3	所長室と同じ
		廻 縁	塩ビ製	————	
		天井仕上	化粧石膏ボード ジブトーン系	レベル3	所長室と同じ
	階 段 1	床 下 地	モルタル(S57年以前)	————	
		床 仕 上	ビニル床タイル	レベル3	階段ホールと同じ
		巾 木	ビニル巾木(黒)	レベル3	階段ホールと同じ
		階 段 床	ビニル床タイル	レベル3	階段ホールと同じ
		ササラ巾木	ビニル巾木(黒)	レベル3	階段ホールと同じ
		壁 下 地	モルタル(S57年以前)	————	
		壁 仕 上	EP塗り	————	
		廻 縁	塩ビ製	————	
		天井仕上	化粧石膏ボード ジブトーン系	レベル3	階段ホールと同じ
	階 段 1	床 下 地	モルタル(S57年以前)	————	
		床 仕 上	ビニル床タイル	レベル3	階段ホールと同じ
		巾 木	ビニル巾木(黒)	レベル3	階段ホールと同じ
		階 段 床	ビニル床タイル	レベル3	階段ホールと同じ
		ササラ巾木	ビニル巾木(黒)	レベル3	階段ホールと同じ
		壁 下 地	モルタル(S57年以前)	————	
		壁 仕 上	EP塗り	————	
		廻 縁	塩ビ製	————	
		天井仕上	化粧石膏ボード 緑灰色	レベル3	(27)
	便 所 2 男 便 所 3 女	床 下 地	モルタル(S57年以前)	————	
		床 仕 上	磁器タイル	————	
		壁 下 地	モルタル(S57年以前)	————	
		壁 仕 上	磁器タイル	————	
		廻 縁	木製	————	
		天井仕上	化粧石膏ボード ジブトーン系	レベル3	雑品庫と同じ
	給 湯 室 3	床 下 地	モルタル(S57年以前)	————	
		床 仕 上	ビニル床タイル	レベル3	階段ホールと同じ
		巾 木	ビニル巾木	レベル3	みなし処分
		壁 下 地	モルタル(S57年以前)	————	
		壁 仕 上	ビニルクロス	レベル3	みなし処分
		廻 縁	塩ビ製	————	
		天井下地	PB捨て張り	レベル3	事務所と同じ
		天井仕上	ロックウール系吸音板	レベル3	事務所と同じ

階数	部 室 名	部 位	仕 様 材 料	レベル	石綿調査結果
2 階	廊 下 6	床 下 地	モルタル(S57年以前)	————	
		旧 床 仕 上	ビニル床タイル	レベル3	階段ホールと同じ
		床 仕 上	カーペット	————	
		巾 木	ビニル巾木	レベル3	廊下4と同じ
		壁 下 地	モルタル(S57年以前)	————	
		壁 仕 上	EP塗り	————	
		廻 縁	塩ビ製	————	
		天井下地	PB捨て張り	レベル3	事務所と同じ
		天井仕上	ロックウール系吸音板	レベル3	事務所と同じ
	端末機械室	床 下 地	モルタル(S57年以前)	————	
		旧 床 仕 上	クッションフロア	レベル3	事務所と同じ
		床 仕 上	カーペット	————	
		巾 木	ビニル巾木	レベル3	階段ホールと同じ
		壁 下 地	モルタル(S57年以前)	————	
		壁 仕 上	EP塗り	————	
		廻 縁	塩ビ製	————	
		天井仕上	化粧石膏ボード ジプトーン系	レベル3	雑品庫と同じ
	事 務 室 2	床 下 地	モルタル	レベル3	(28)
		旧 床 仕 上	クッションフロア	レベル3	(29)
		床 仕 上	カーペット	————	みなし処分
		巾 木	ビニル巾木	レベル3	
		壁 下 地	PB2重張り	レベル3	(30)
		壁 仕 上	AEP塗り	————	
		廻 縁	塩ビ製	————	
		天井下地	PB捨て張り	レベル3	(31)
		天井仕上	ロックウール系吸音板	レベル3	(32)
3 階	階段ホール2	床 下 地	モルタル(S57年以前)	————	
		床 仕 上	ビニル床タイル	レベル3	(33)
		巾 木	ビニル巾木 (黒)	レベル3	みなし処分
		階 段 床	ビニル床タイル	レベル3	同じ建材
		ササラ巾木	ビニル巾木 (黒)	レベル3	同じ建材
	階 段 室 3	壁 下 地	モルタル(S57年以前)	————	
		壁 仕 上	EP塗り	————	
		廻 縁	塩ビ製	————	
		天井仕上	化粧石膏ボード 緑灰色	レベル3	(34)

発 注 者

検査済 適合

糸 魚 川 市


設
計
者

階数	部 室 名	部 位	仕 様 材 料	レベル	石綿調査結果
3 階	会 議 室	床 下 地	モルタル (S57年以前)	———	
		床 仕 上	塩ビシート張り	レベル3	(35)
		巾木下地	モルタル (S57年以前)	———	
		巾 木	EP塗り	———	
		壁 下 地	モルタル (S57年以前)	———	
		壁 仕 上	EP塗り	———	
		廻 縁	塩ビ製	———	
		天井下地	PB捨て張り	レベル3	(36)
		天井仕上	ロックウール系吸音板	レベル3	(37)
	通信機械室1	床 下 地	モルタル (S57年以前)	———	
		床 仕 上 1	ビニル床タイル	レベル3	階段ホール2と同じ
		床 仕 上 2	塩ビシート張り	レベル3	会議室と同じ
		巾 木	ビニル巾木 (薄茶)	レベル3	みなし処分
		壁 下 地	モルタル (S57年以前)	———	
		壁 下 地	PB(石膏ボード)	レベル3	(38)
		壁 下 地	ベニア	———	
		壁 仕 上	EP塗り	———	
		廻 縁	木 製	———	
		天井仕上	化粧石膏ボード	レベル3	(39)
	書 庫	床 下 地	モルタル (S57年以前)	———	
		床 仕 上	ビニル床タイル	レベル3	階段ホール2と同じ
		巾 木	ビニル巾木 (こげ茶)	レベル3	みなし処分
		壁 下 地	ベニア	———	
		壁 仕 上	EP塗り	———	
		廻 縁	塩ビ製	———	
		天井下地	ベニア	———	
		天井仕上	EP塗り	———	
	便 所 4	床 下 地	モルタル (S57年以前)	———	
		床 仕 上	磁器タイル	———	
		壁 下 地	モルタル (S57年以前)	———	
		壁 仕 上	磁器タイル	———	
		廻 縁	木 製	———	
		天井仕上	化粧石膏ボード	レベル3	通信機械室と同じ
	ロッカー室	床 下 地	モルタル (S57年以前)	———	
		旧 床 仕 上	塩ビシート	レベル3	(40)
		床 仕 上 1	カーペット	———	

階数	部 室 名	部 位	仕 様 材 料	レベル	石綿調査結果
3 階	ロッカー室	床 仕 上 2	塩ビシート	レベル3	旧床仕上と同じ
		巾 木	ビニル巾木（こげ茶）	レベル3	みなし処分
		壁 下 地	モルタル（S57年以前）	———	
		壁 仕 上	EP塗り	———	
		廻 縁	塩ビ製	———	
		天井下地	モルタル（S57年以前）	———	
		天井仕上	EP塗り	———	
	廊 下 7	床 下 地	モルタル（S57年以前）	———	
		床 仕 上	ビニル床タイル	レベル3	階段ホール2と同じ
		巾 木	ビニル巾木	レベル3	階段ホール2と同じ
		壁 下 地	PB（石膏ボード）	レベル3	階段ホール2と同じ
		壁 仕 上	EP塗り	———	
		廻 縁	塩ビ製	———	
		天井仕上	化粧石膏ボード	レベル3	通信機械室と同じ
	通信機械室 2	床 下 地	モルタル（S57年以前）	———	
		床 仕 上	ビニル床タイル	レベル3	
		巾 木	ビニル巾木	レベル3	階段ホール2と同じ
		壁 下 地	PB（石膏ボード）	レベル3	階段ホール2と同じ
		壁 仕 上	EP塗り	———	
		廻 縁	塩ビ製	———	
		天井仕上	化粧石膏ボード	レベル3	通信機械室と同じ
	渡り廊下 1	床 下 地	モルタル	レベル3	④1
		床 仕 上	ビニル床タイル	レベル3	④2
		巾 木	ビニル巾木	———	
		壁 下 地	PB（石膏ボード）	レベル3	④3
		壁 仕 上	EP塗り	———	
		廻 縁	塩ビ製	———	
		天井仕上	化粧石膏ボード	レベル3	④4
	渡り廊下 2	床 下 地	モルタル	レベル3	渡り廊下 1 同じ
		床 仕 上	ビニル床タイル	レベル3	渡り廊下 1 同じ
		巾 木	ビニル巾木	レベル3	渡り廊下 1 同じ
		壁 下 地	PB（石膏ボード）	レベル3	渡り廊下 1 同じ
		壁 仕 上	EP塗り	———	
		廻 縁	塩ビ製	———	
		天井仕上	化粧石膏ボード	レベル3	渡り廊下 1 同じ



No. 10

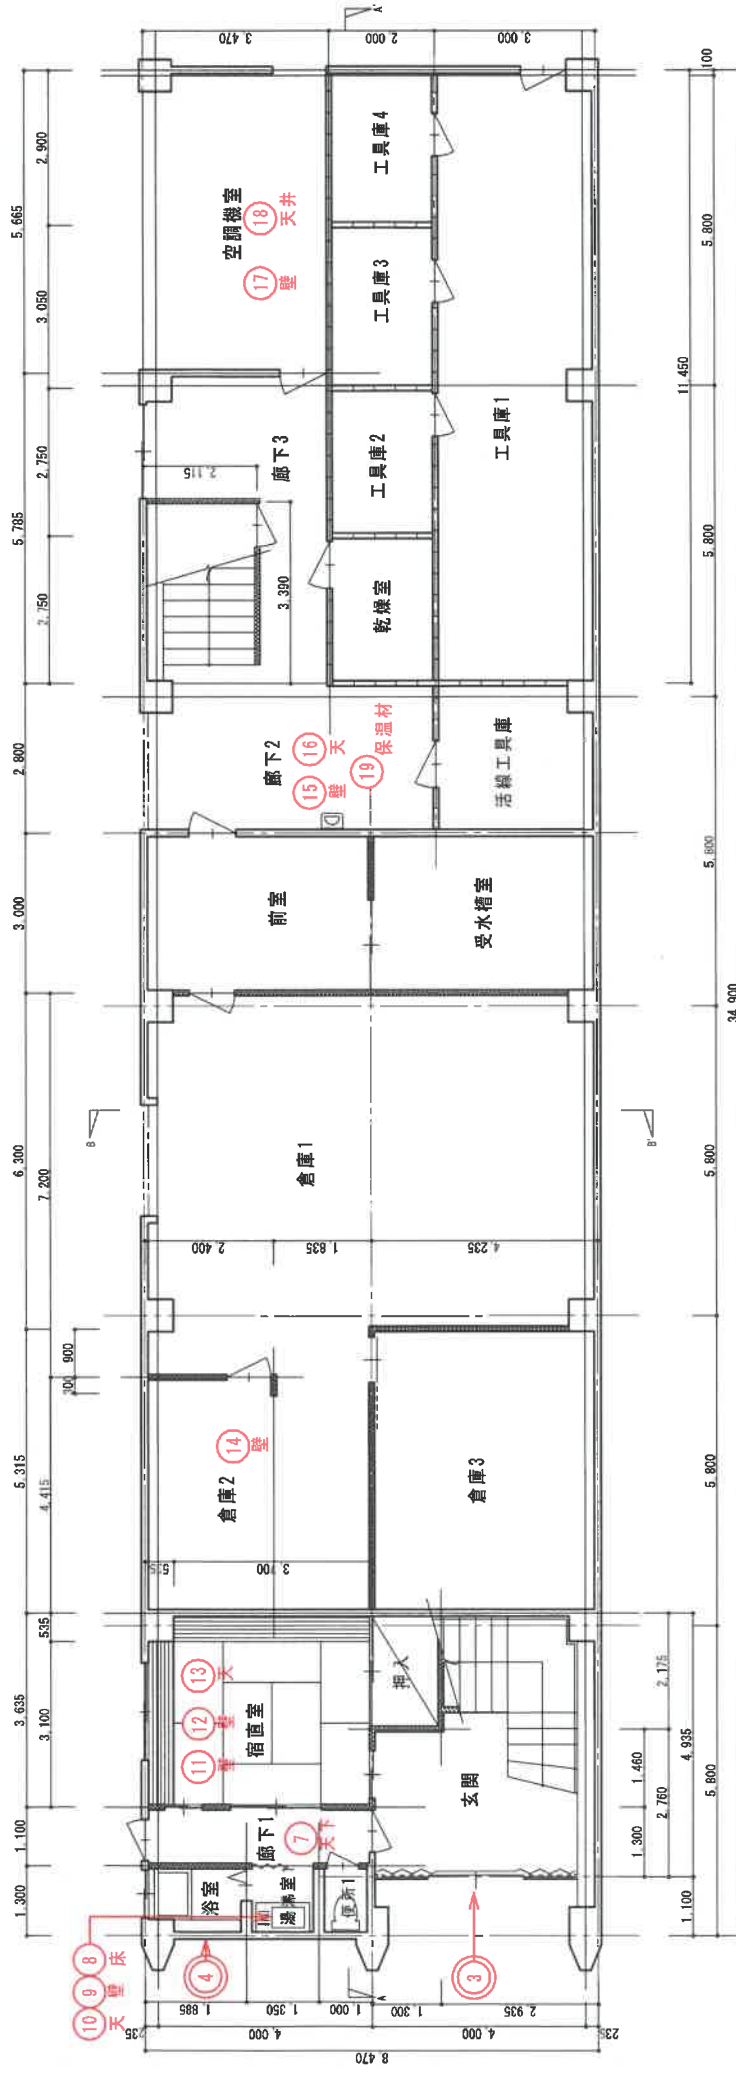


1 階平面図 S=1:100





No. 13

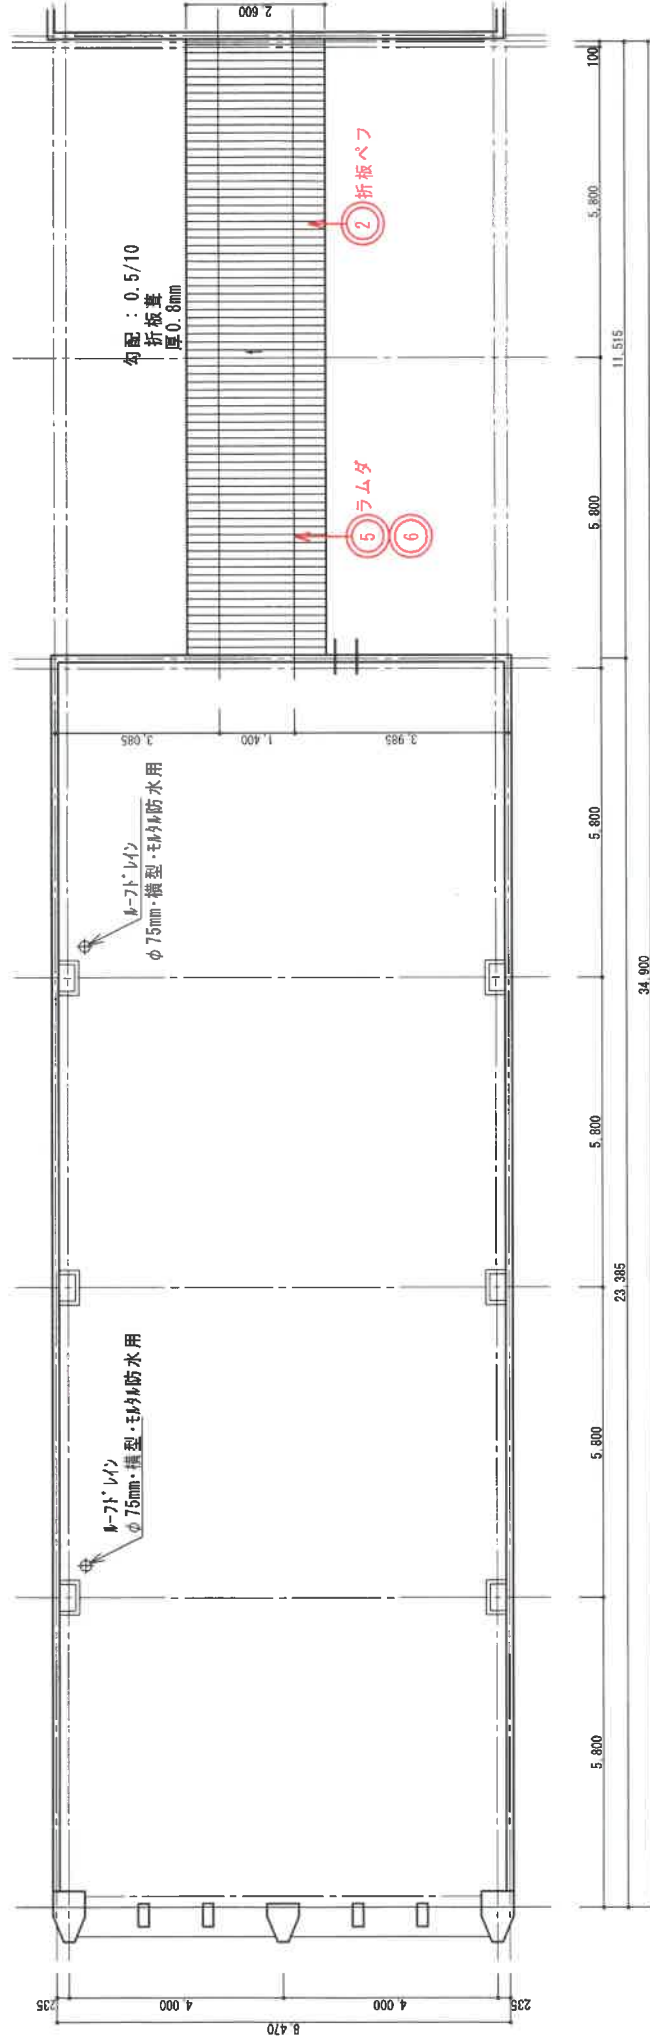

屋上平面図 S=1:100

外部仕上表



重量鉄骨造3階事務所

名 称	個 所	部 位	仕 様 材 料	レベル	石綿調査結果
屋 根 1	3階 屋 根	ス ラ ブ	A L C	_____	
		勾配ならし	モルタル	レベル3	(45)
		防 水 層	シート防水	_____	
屋 根 2	渡り廊下	折 板	鋼 板	_____	RC造と同じ
		折板裏	ペ フ 材	レベル3	RC造と同じ
外 壁 1	南 面	下 地			
		仕 上 げ	アスロック60mm塗装品	レベル3	(46)
外 壁 2	西 面	下 地		_____	
		仕 上 げ	アスロック60mm塗装品	レベル3	南外壁と同じ
外 壁 3	東 面	下 地		_____	
		仕 上 げ	アスロック60mm塗装品	レベル3	南外壁と同じ
外 壁 4	北 面	下 地		_____	
		仕 上 げ	アスロック60mm塗装品	レベル3	南外壁と同じ
外 壁 5	渡り廊下	下 地	ラムダサイディング15mm	レベル3	RC造と同じ
		仕 上 げ	吹付塗装	レベル3	RC造と同じ
	地 覆	下 地	鉄筋コンクリート	_____	
		仕 上 げ	モルタル仕上げ	レベル3	(47)
	雨 樋	ドレイン	ルーフトレーン 鋳物製	_____	
		縦 樋	塩ビ製 塗装無し	_____	
	そ の 他	フード	金 属 製	_____	
		外壁断熱材	G W 50mm	_____	
		ドレン管	塩ビ製	_____	
		水道管保温	ウレタンフォーム	_____	

階数	部 室 名	部 位	仕 様 材 料	レベル	石綿調査結果
1 階	車 庫	床 仕 上	コンクリート金鍍仕上げ	———	
		柱 型	ラスモルタル	レベル3	(48)
		壁南下地	RC造モルタル塗り	レベル3	RC造外壁と同じ
		壁 南	シリカスタッコ骨材, 塗装	レベル3	RC造外壁と同じ
		壁北・西	仮囲いラワン合板	———	
		天井下地	デッキプレート	———	
		天井仕上	耐火被覆	レベル1	(49)
2 階	事 務 室 2	床 下 地	モルタル	レベル3	(50)
		旧 床 仕 上	クッションフロア	レベル3	RC部事務室2と同じ
		床 仕 上	カーペット	———	
		巾 木	ビニル巾木	レベル3	RC部事務室2と同じ
		壁 下 地	PB2重張り	レベル3	RC部事務室2と同じ
		壁 仕 上	AEP塗り	———	
		廻 縁	塩ビ製	———	
		天井下地	PB捨て張り	レベル3	RC部事務室2と同じ
		天井仕上	ロックウール系吸音板	レベル3	RC部事務室2と同じ
3 階	通信機械室 TV会議室 雑 倉 庫	床 下 地	モルタル	レベル3	(51)
		旧 床 仕 上	プラスチックタイル	レベル3	(52)
		床 仕 上	カーペット	———	
		巾 木	ビニル巾木	レベル3	みなし処分
		壁 下 地	PB(石膏ボード)	レベル3	(53)
		壁 仕 上	AEP塗り	———	
		廻 縁	塩ビ製	———	
		天井仕上	化粧石膏ボード	レベル3	(54)
	渡り廊下 RC造棟渡り廊下2 一体化した空間	床 下 地	モルタル	レベル3	通信機械室同じ
		床 仕 上	ビニル床タイル	レベル3	通信機械室同じ
		巾 木	ビニル巾木	レベル3	通信機械室同じ
		壁 下 地	PB(石膏ボード)	レベル3	通信機械室同じ
		壁 仕 上	EP塗り	———	
		廻 縁	塩ビ製	———	
		天井仕上	化粧石膏ボード	レベル3	通信機械室同じ
	男子休憩室踏込	床 下 地	モルタル	レベル3	通信機械室同じ
		床 仕 上	プラスチックタイル	レベル3	通信機械室同じ
		巾 木	木 製	———	
		壁 下 地	PB(石膏ボード)	レベル3	通信機械室同じ
		壁 仕 上	ビニルクロス	レベル3	みなし処分


[illegible]

No. 17

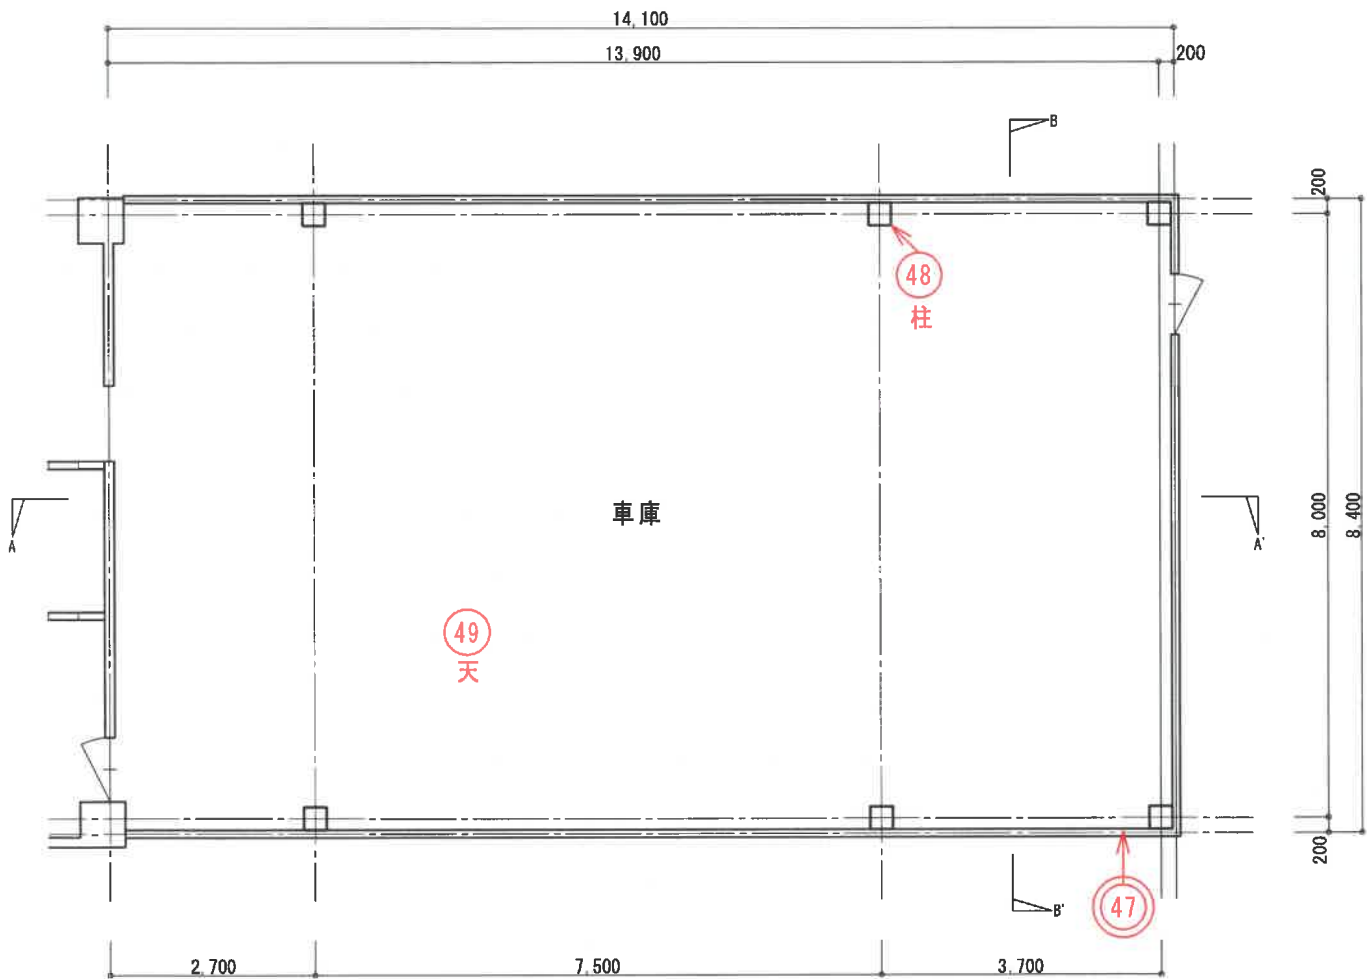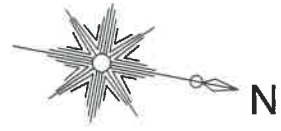



1 階平面図 S=1:100

No. 18

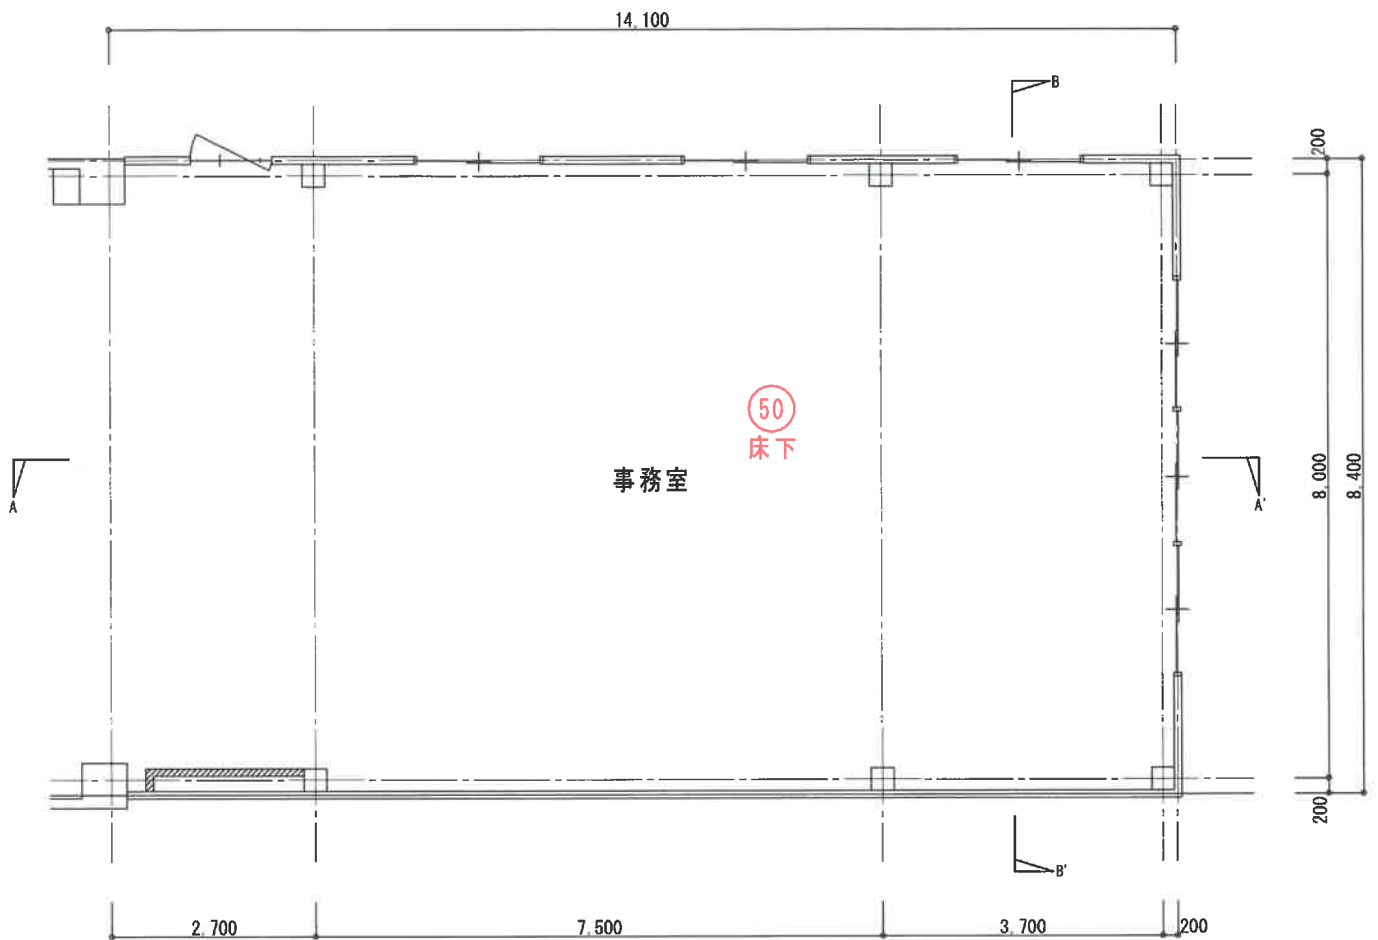



2 階平面図 S=1:100

No. 19

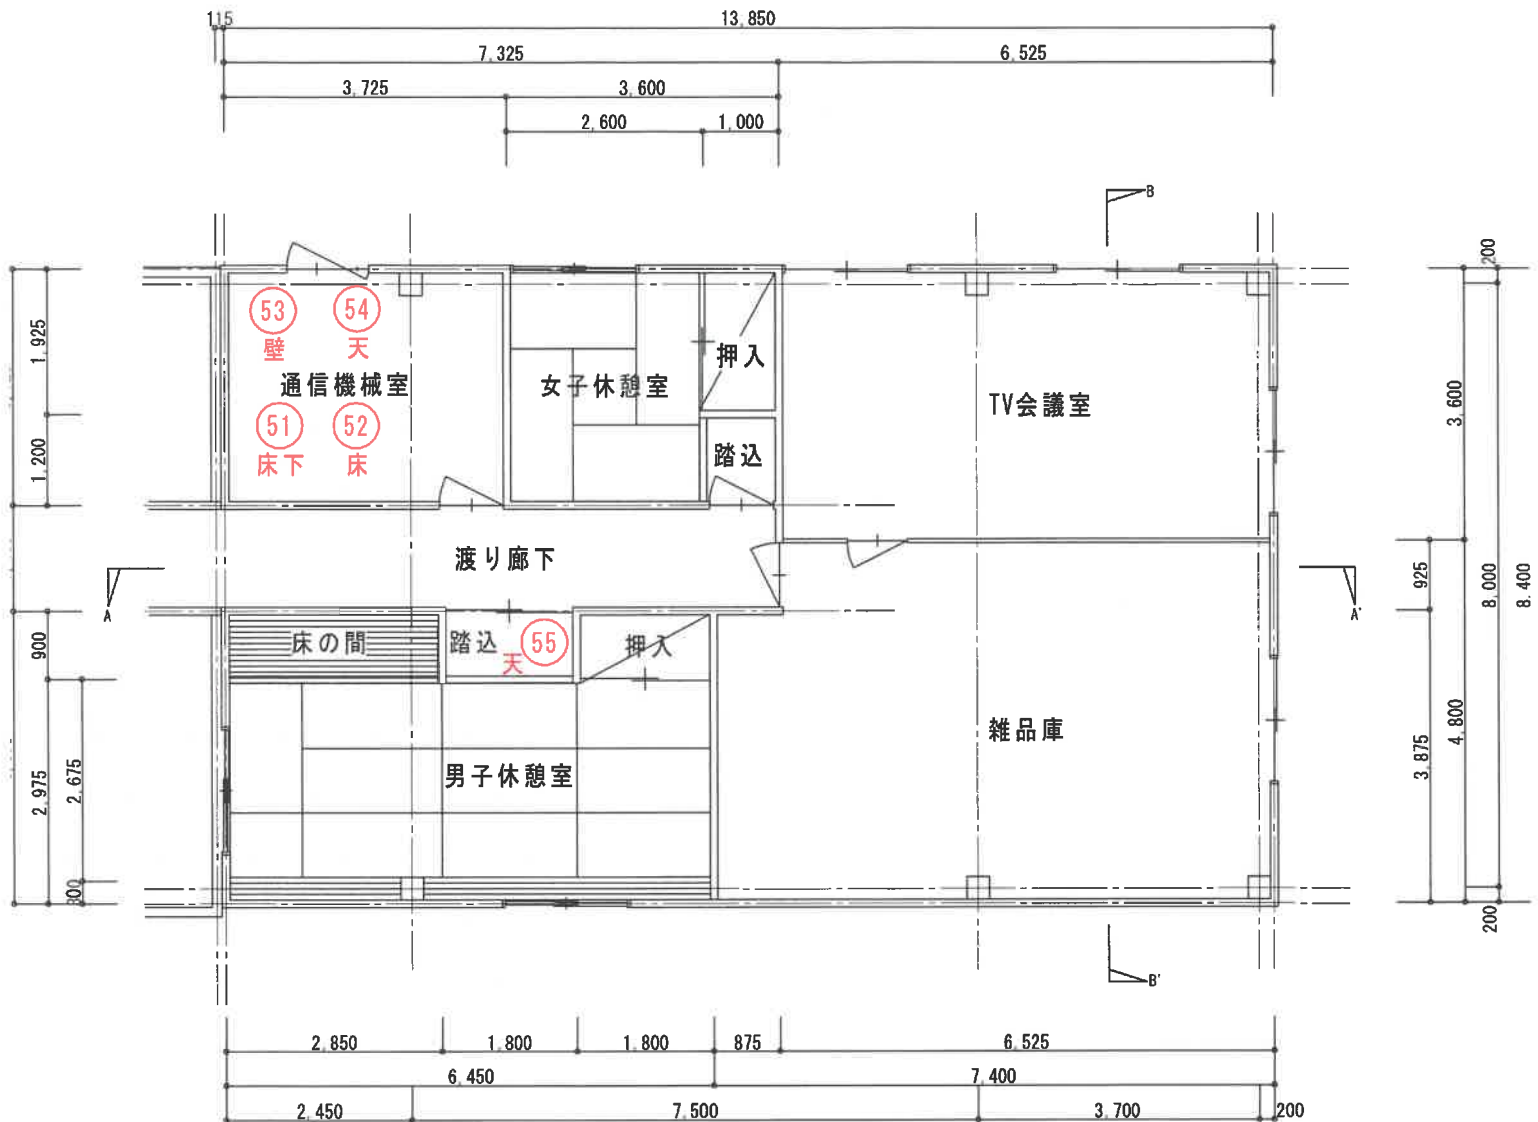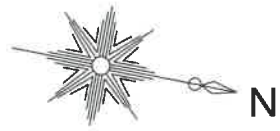

3 階平面図 S=1:100

No. 20

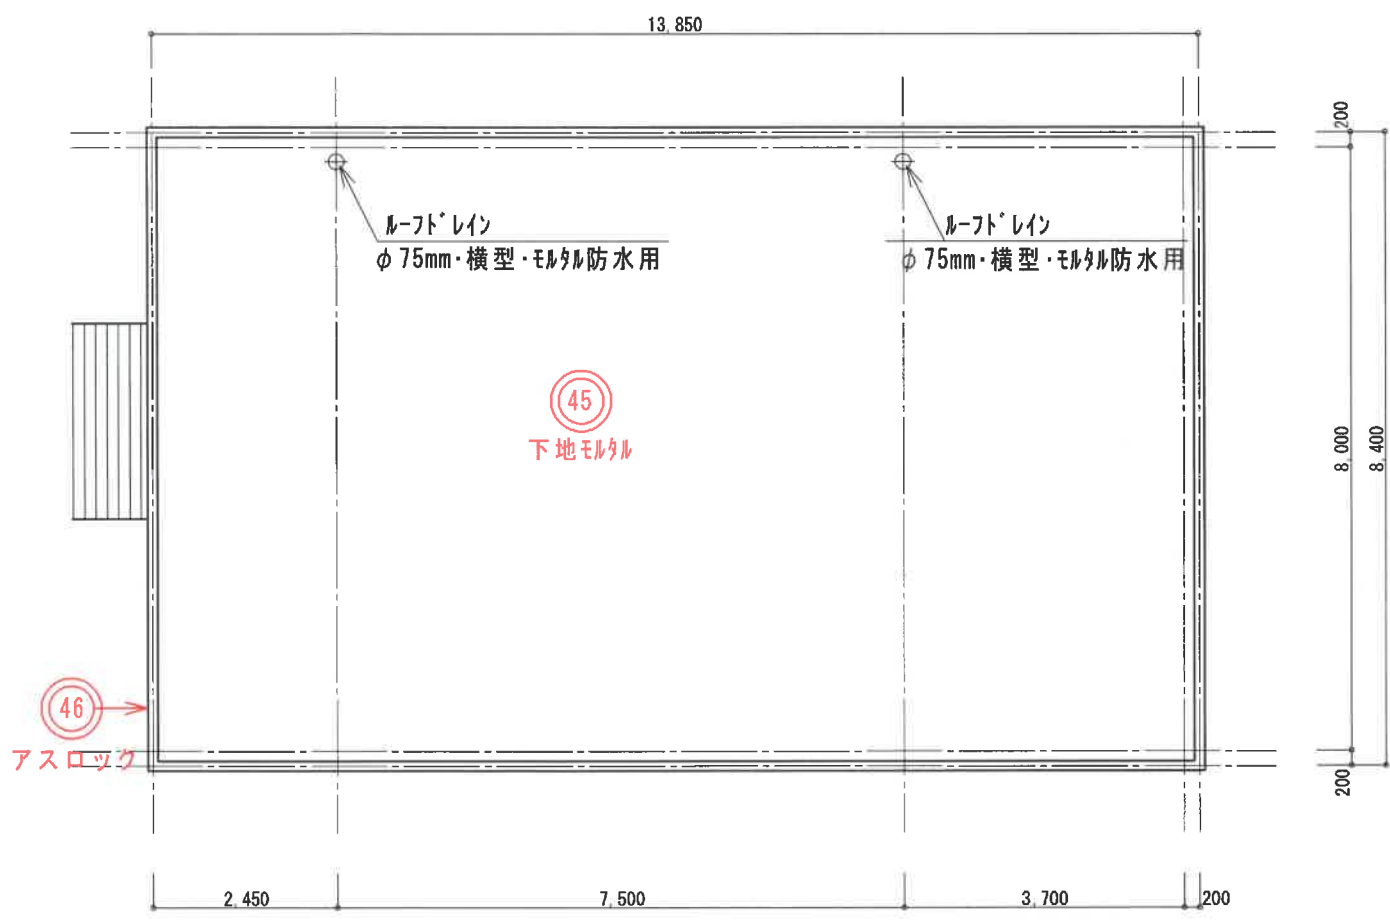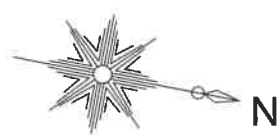



屋上平面図 S=1:100

外部仕上表


重量鉄骨造平屋雁木

名 称	個 所	部 位	仕 様 材 料	レベル	石綿調査結果
屋 根 1	屋 根	野 地 板	木 製	_____	
		防水シート	ルーフィング	レベル3	(56)
		仕 上 げ		_____	
	軒・鼻隠し	下 地	な し	_____	
		仕 上 げ	窯業系サイディング	レベル3	(57)
		化粧垂木	木 製	_____	
	破 風 1	下 地	木 製	_____	
		仕 上 げ	鋼板巻き	_____	
	破 風 1	下 地	な し		
		仕 上 げ	木 製	_____	
	外 壁		な し		
	地 覆		な し	_____	
	雨 樋	集 水 器	塩ビ製	_____	
		軒 樋	塩ビ製	_____	
		豎 樋	塩ビ製		
1 階		床 下 地	モルタル	レベル3	(58)
		床 仕 上	石張り	_____	
		柱	鉄骨現し	_____	
		柱 仕 上	SOP塗り	_____	
		天 井 仕 上	窯業系サイディング	レベル3	軒と同じ

No. 22

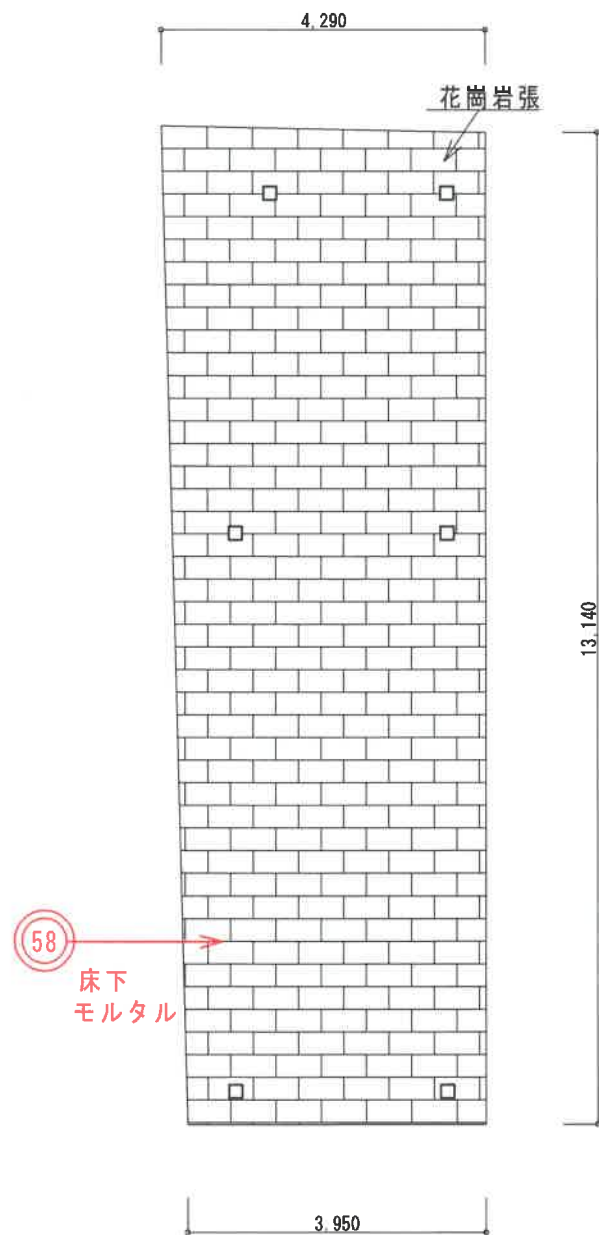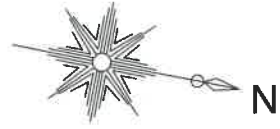


床伏図 S=1:100

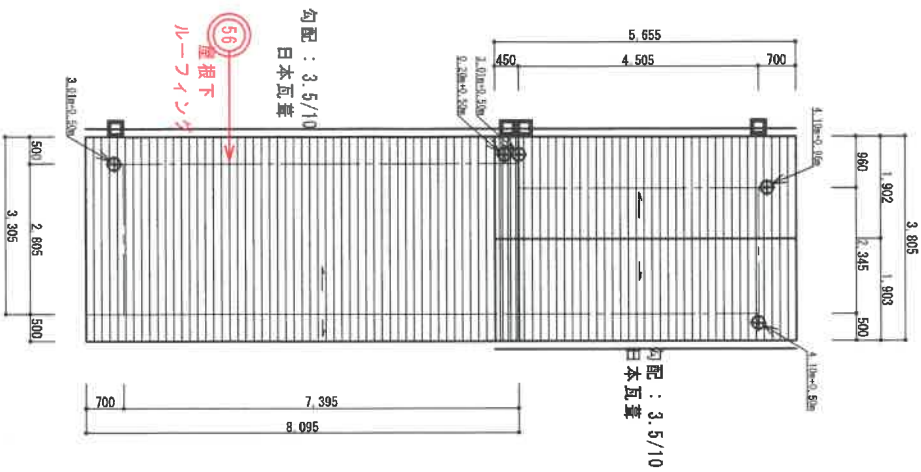

屋根伏図 1/100

屋根伏図 S=1:100

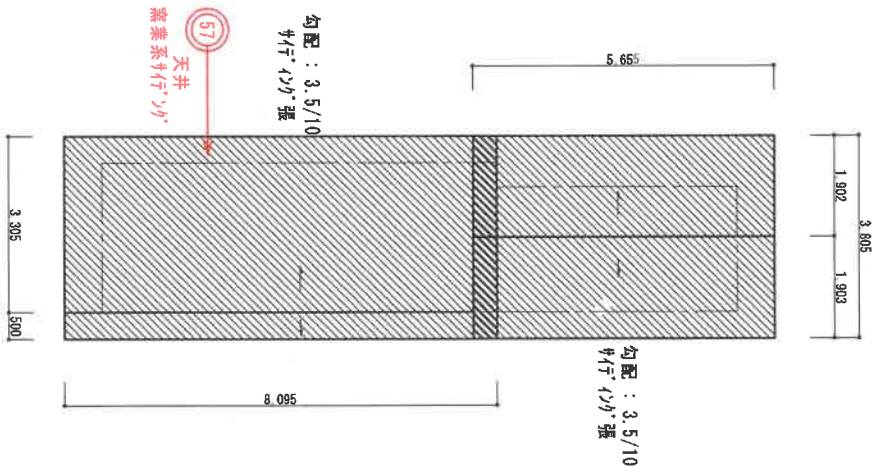

天井伏図 S=1:100