


青海生涯学習センター 1階平面図（自動販売機配置図）

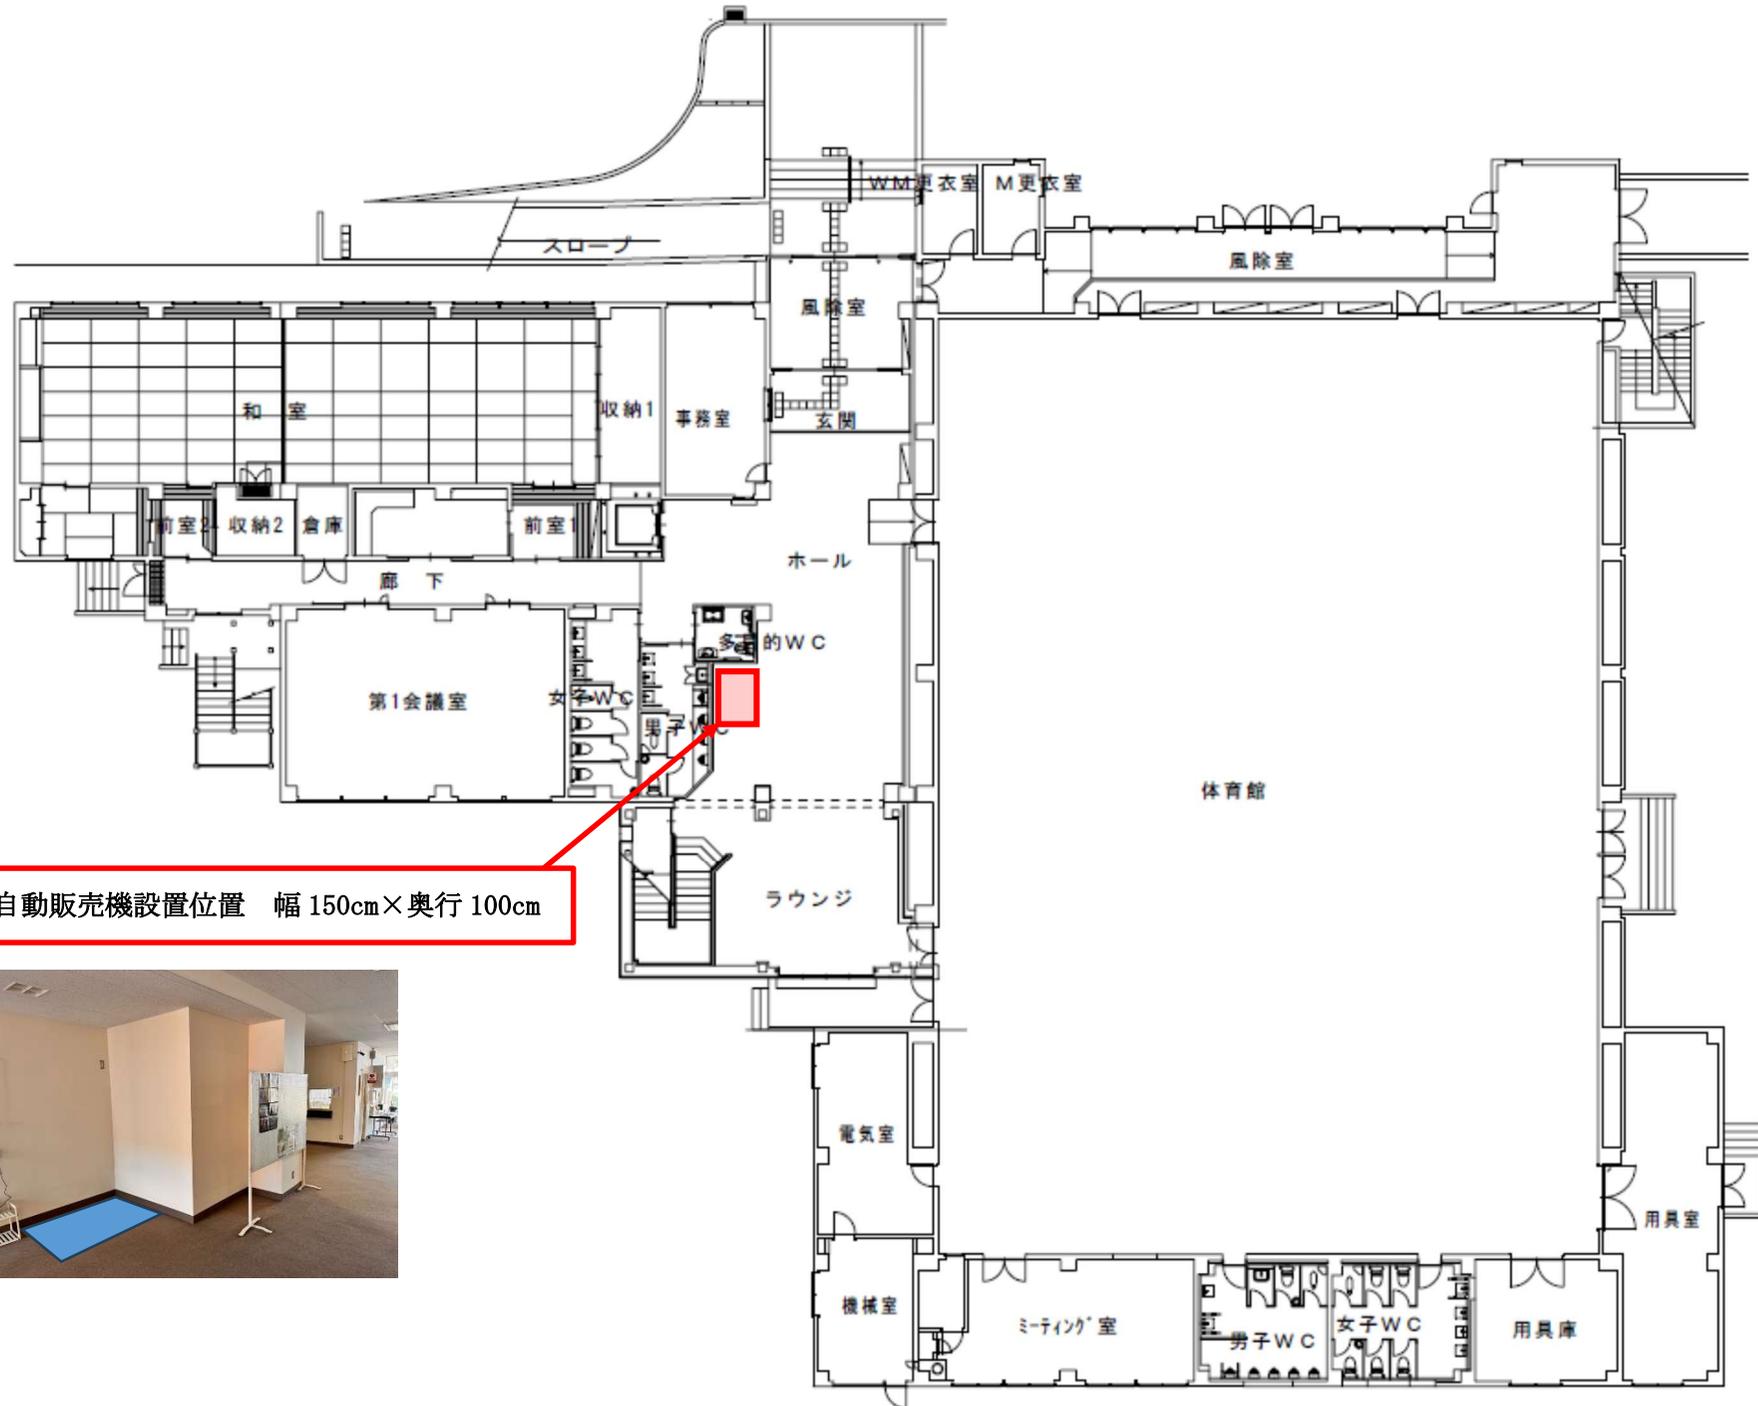

自動販売機設置位置 幅 150cm×奥行 100cm

