


位置図

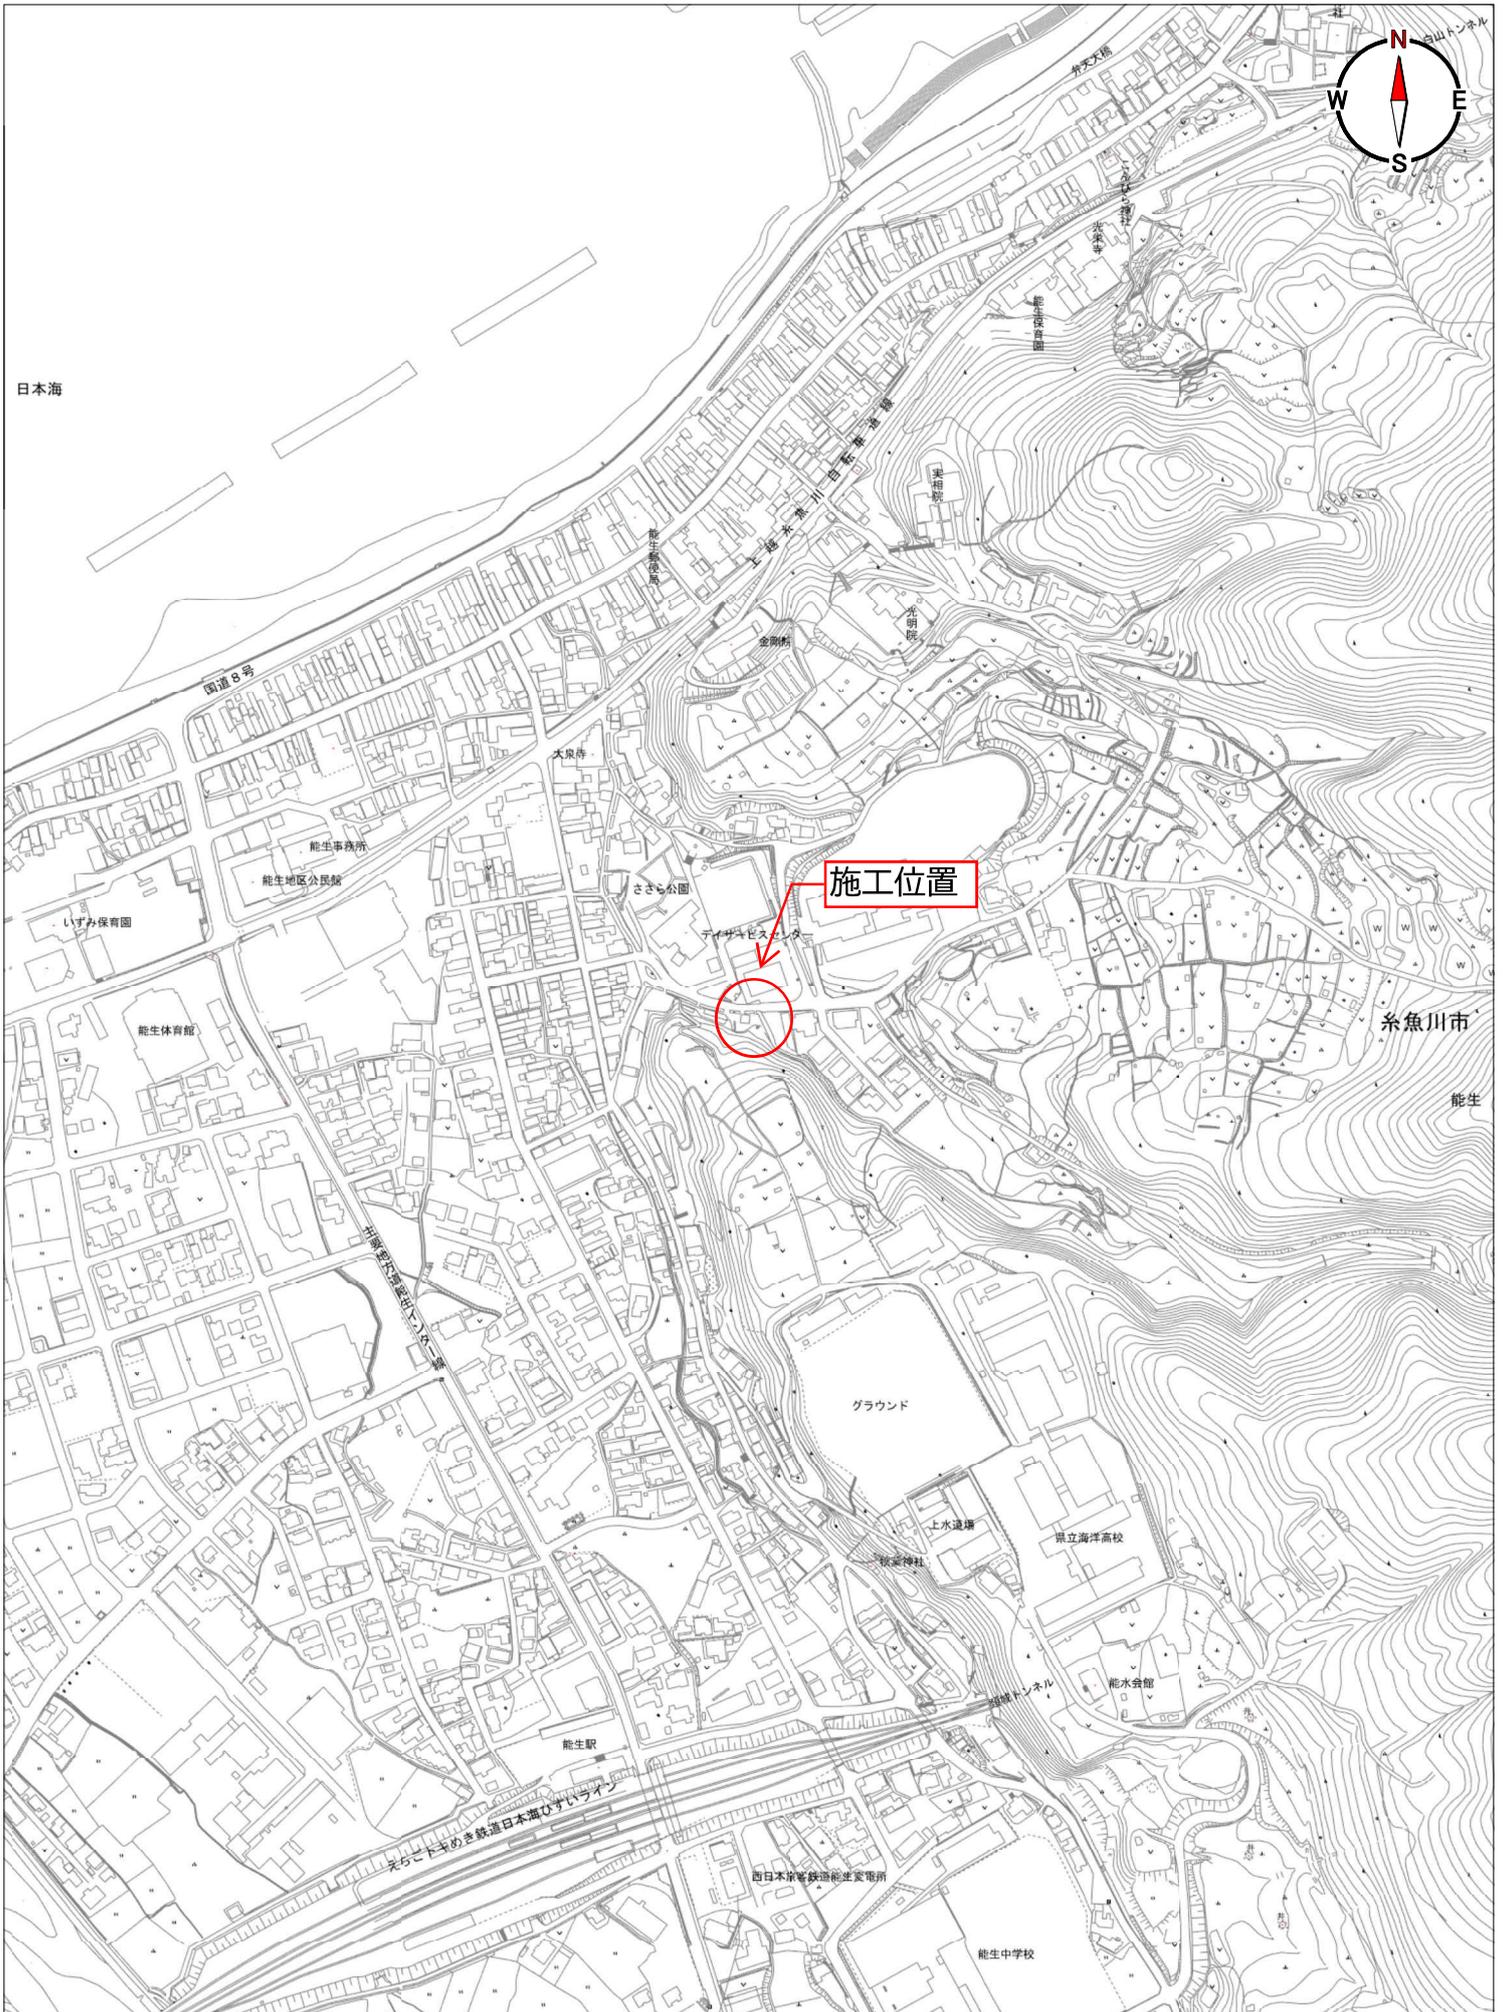

1/5000

0 100 200m

横断面図

S=1/100


No. 0+5.3

No. 0+8.5

D =35.073

GH=13.001

FH=

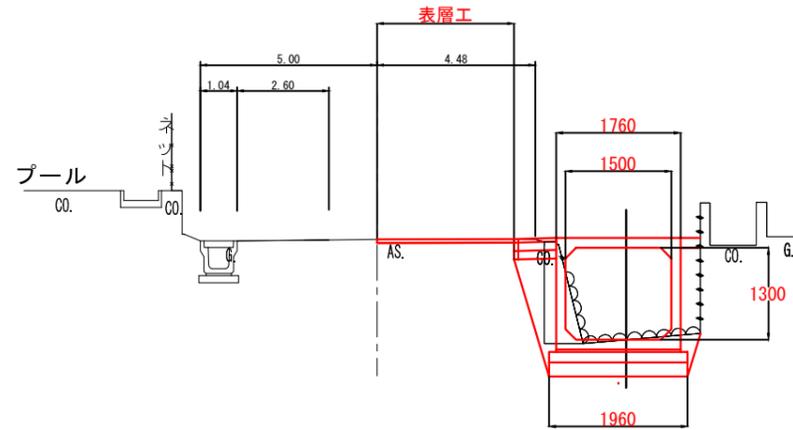


DL=10.00

NO. 0+13.4

D =40.000

GH=13.305

FH=

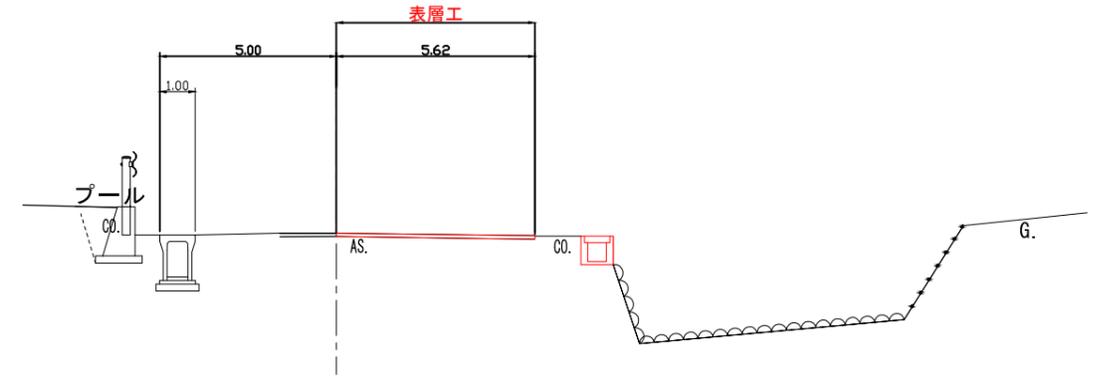


DL=10.00

No. 0

D =24.708

GH=12.435

FH=

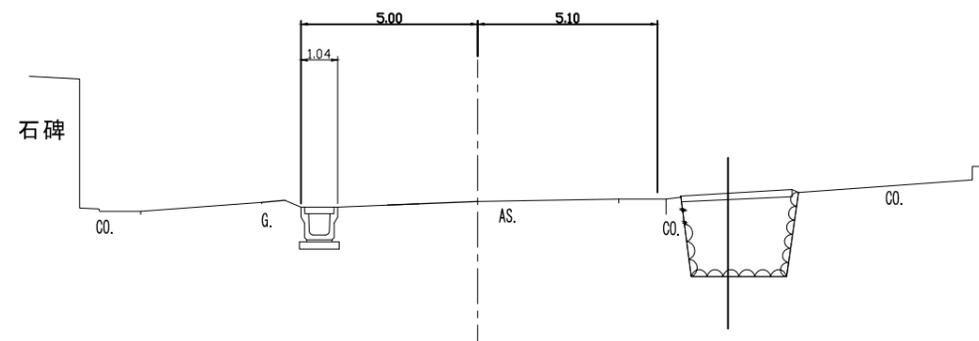


DL=10.00

D =38.532

GH=13.195

FH=

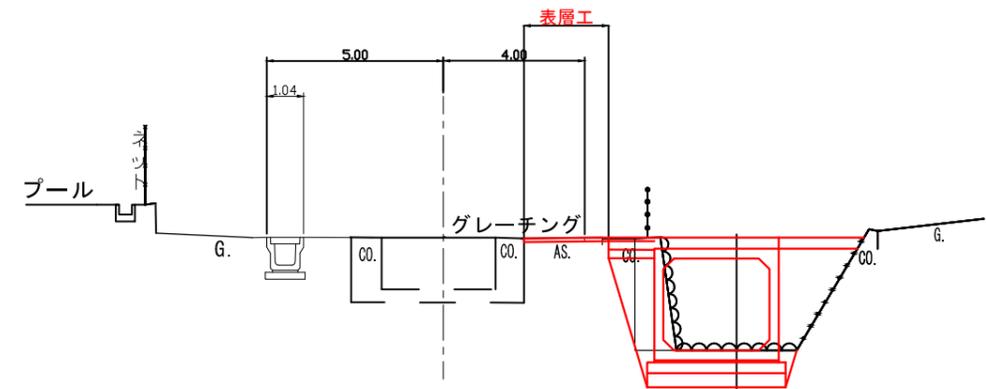


DL=10.00

年度	令和7年度		
工事名	市道中ノ谷学校線道路改良工事		
工事場所	糸魚川市大字能生地内		
図面名	横断面図		
縮尺	1/100	図面番号	2
調査者	計算者	検査者	照合者

横断面図 (水路断面)

S=1/100


No. 0+12.0'

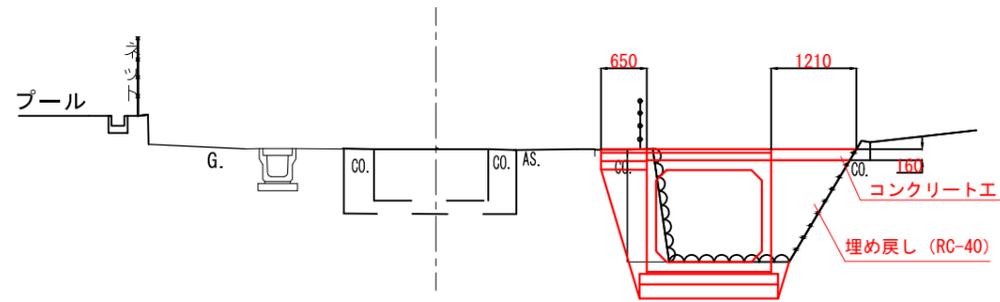

床掘	1.4
埋戻	0.7
構造物取壊し	0.8
埋戻 (RC-40)	1.0
コンクリート工	0.2

DL=10.00


No. 0+5.3'
No. 0+8.5'

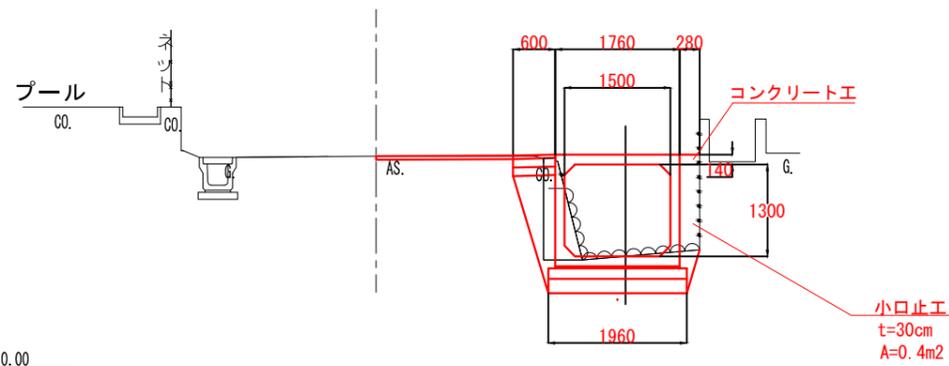

床掘	1.5
埋戻	0.6
構造物取壊し	0.5
埋戻 (RC-40)	0.4
コンクリート工	0.1

DL=10.00

NO. 0+13.4'

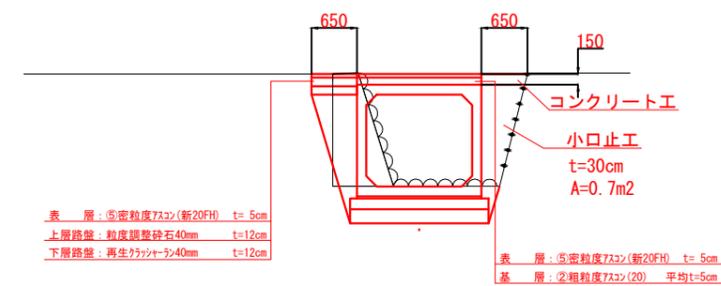

床掘	1.6
埋戻	0.7
構造物取壊し	1.0
埋戻 (RC-40)	0.7
コンクリート工	0.1

DL=10.00

年度	令和7年度		
工事名	市道中ノ谷学校線道路改良工事		
工事場所	糸魚川市大字能生地内		
図面名	横断面図		
縮尺	1/100	図面番号	3
調査者	計算者	検査者	照合者