
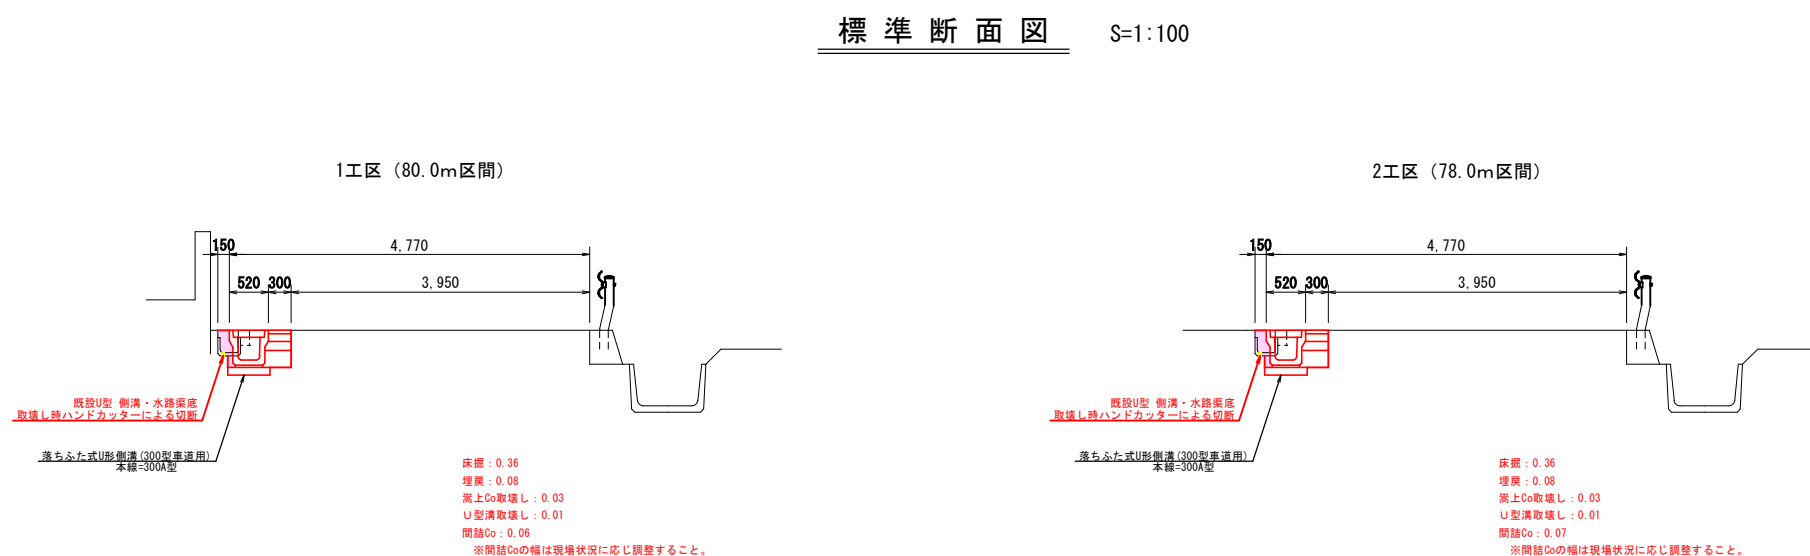
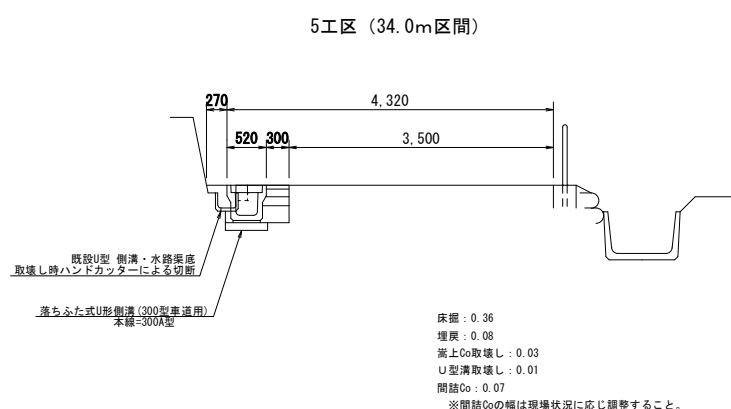
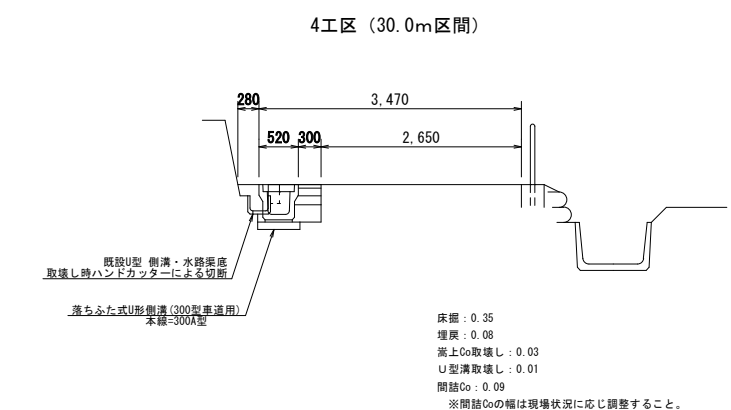


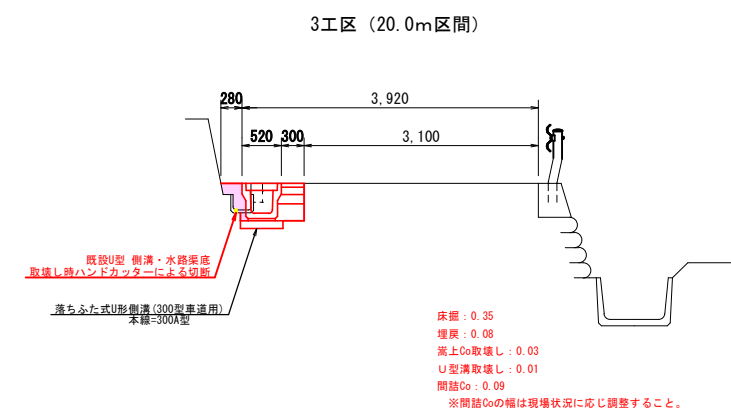

工 事 名	市道京々峯西側潤滑修繕工事		
施工箇所	糸魚川市京々峰1丁目地内		
図 面 名	平面図・標準横断面図		
尺 度	図 示	図面番号	1
設計年月日	令和 年 月 日		
調 査 校 計	新潟県糸魚川市		