


位置図




計画平面図・標準断面図

〈市道仲町通線(みいちゃん通り)〉

計画平面図
S=1:500

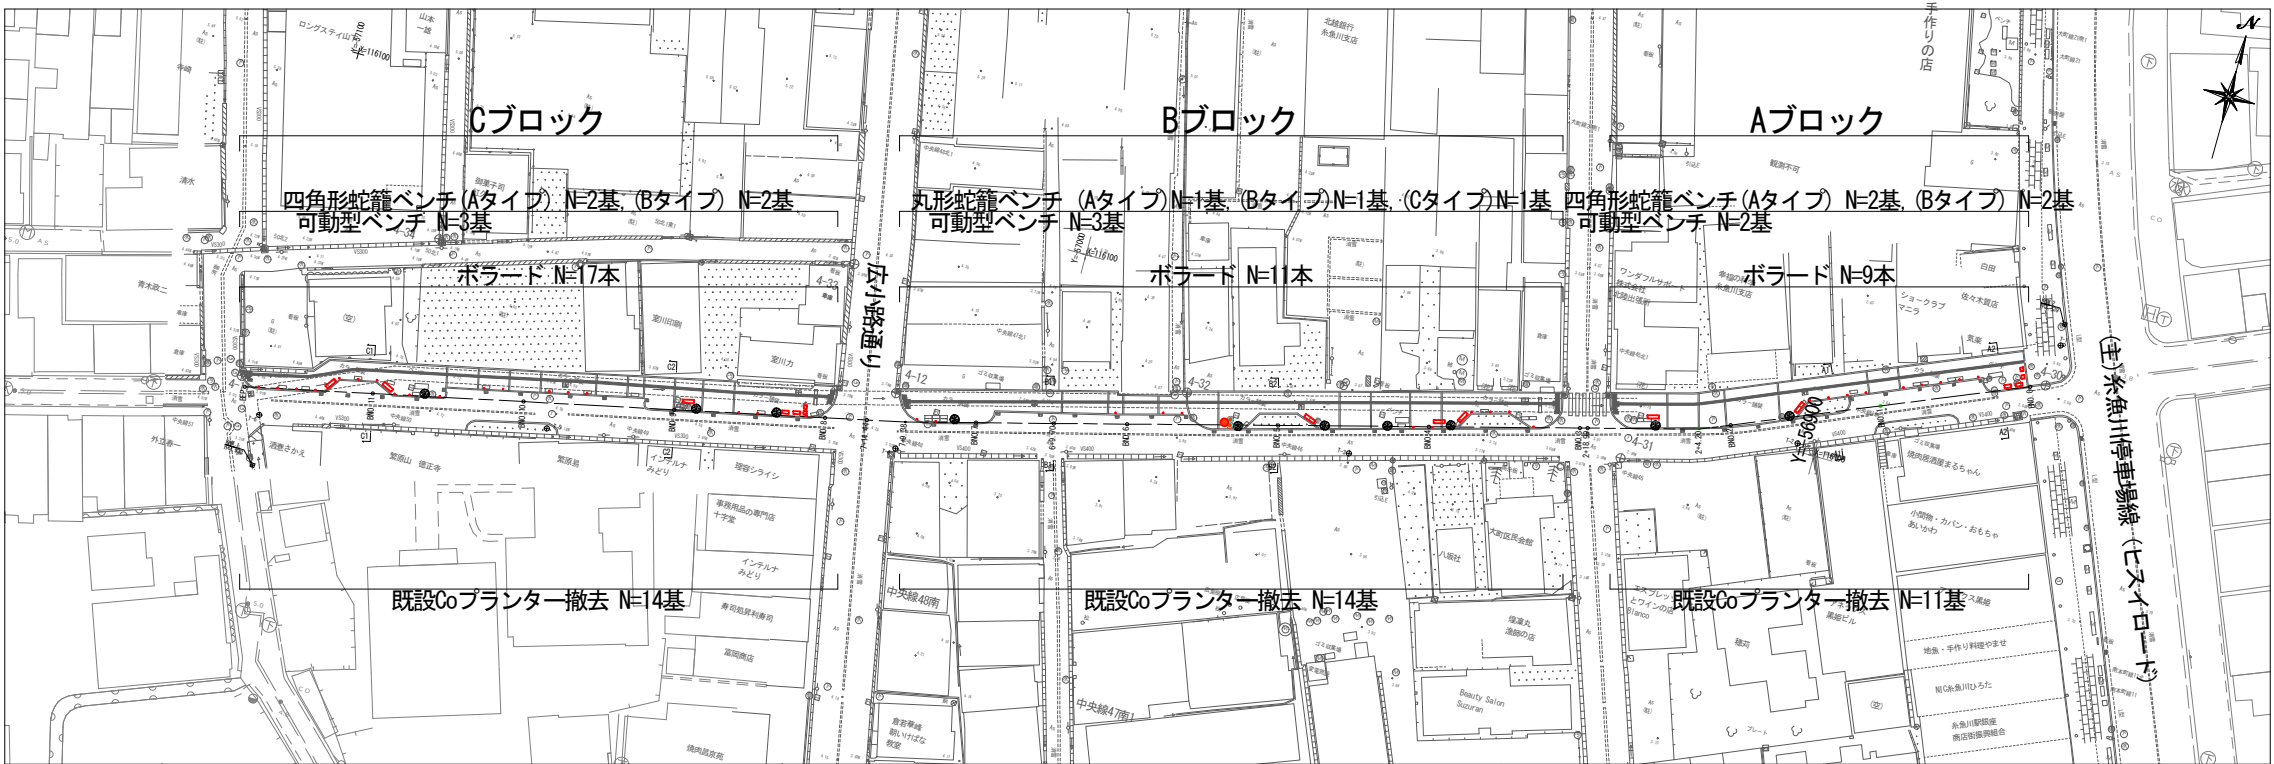

標準断面図
S=1:50

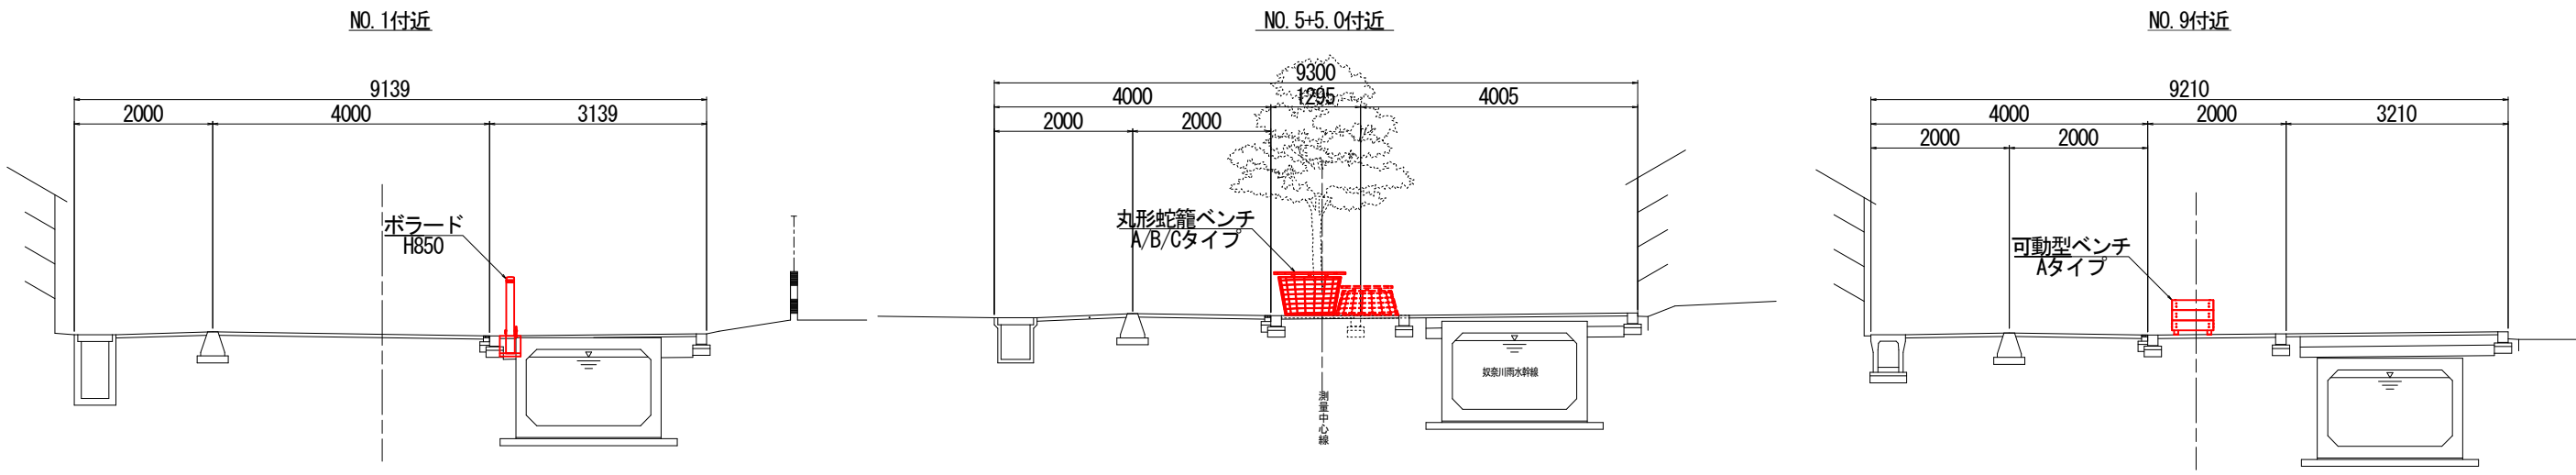


工 事 名	都補第11号 市道仲町通線環境形成工事		
施工箇所	糸魚川市 大町2丁目・本町 地内		
図 面 名	計画平面図・標準断面図		
尺 度	図 示	図面番号	1
設計年月日			
調 査	設 計	新潟県糸魚川市	

道路付属物配置詳細図(1)

〈市道仲町通線(みいちゃん通り) Aブロック〉

配置・撤去平面図


S=1:125

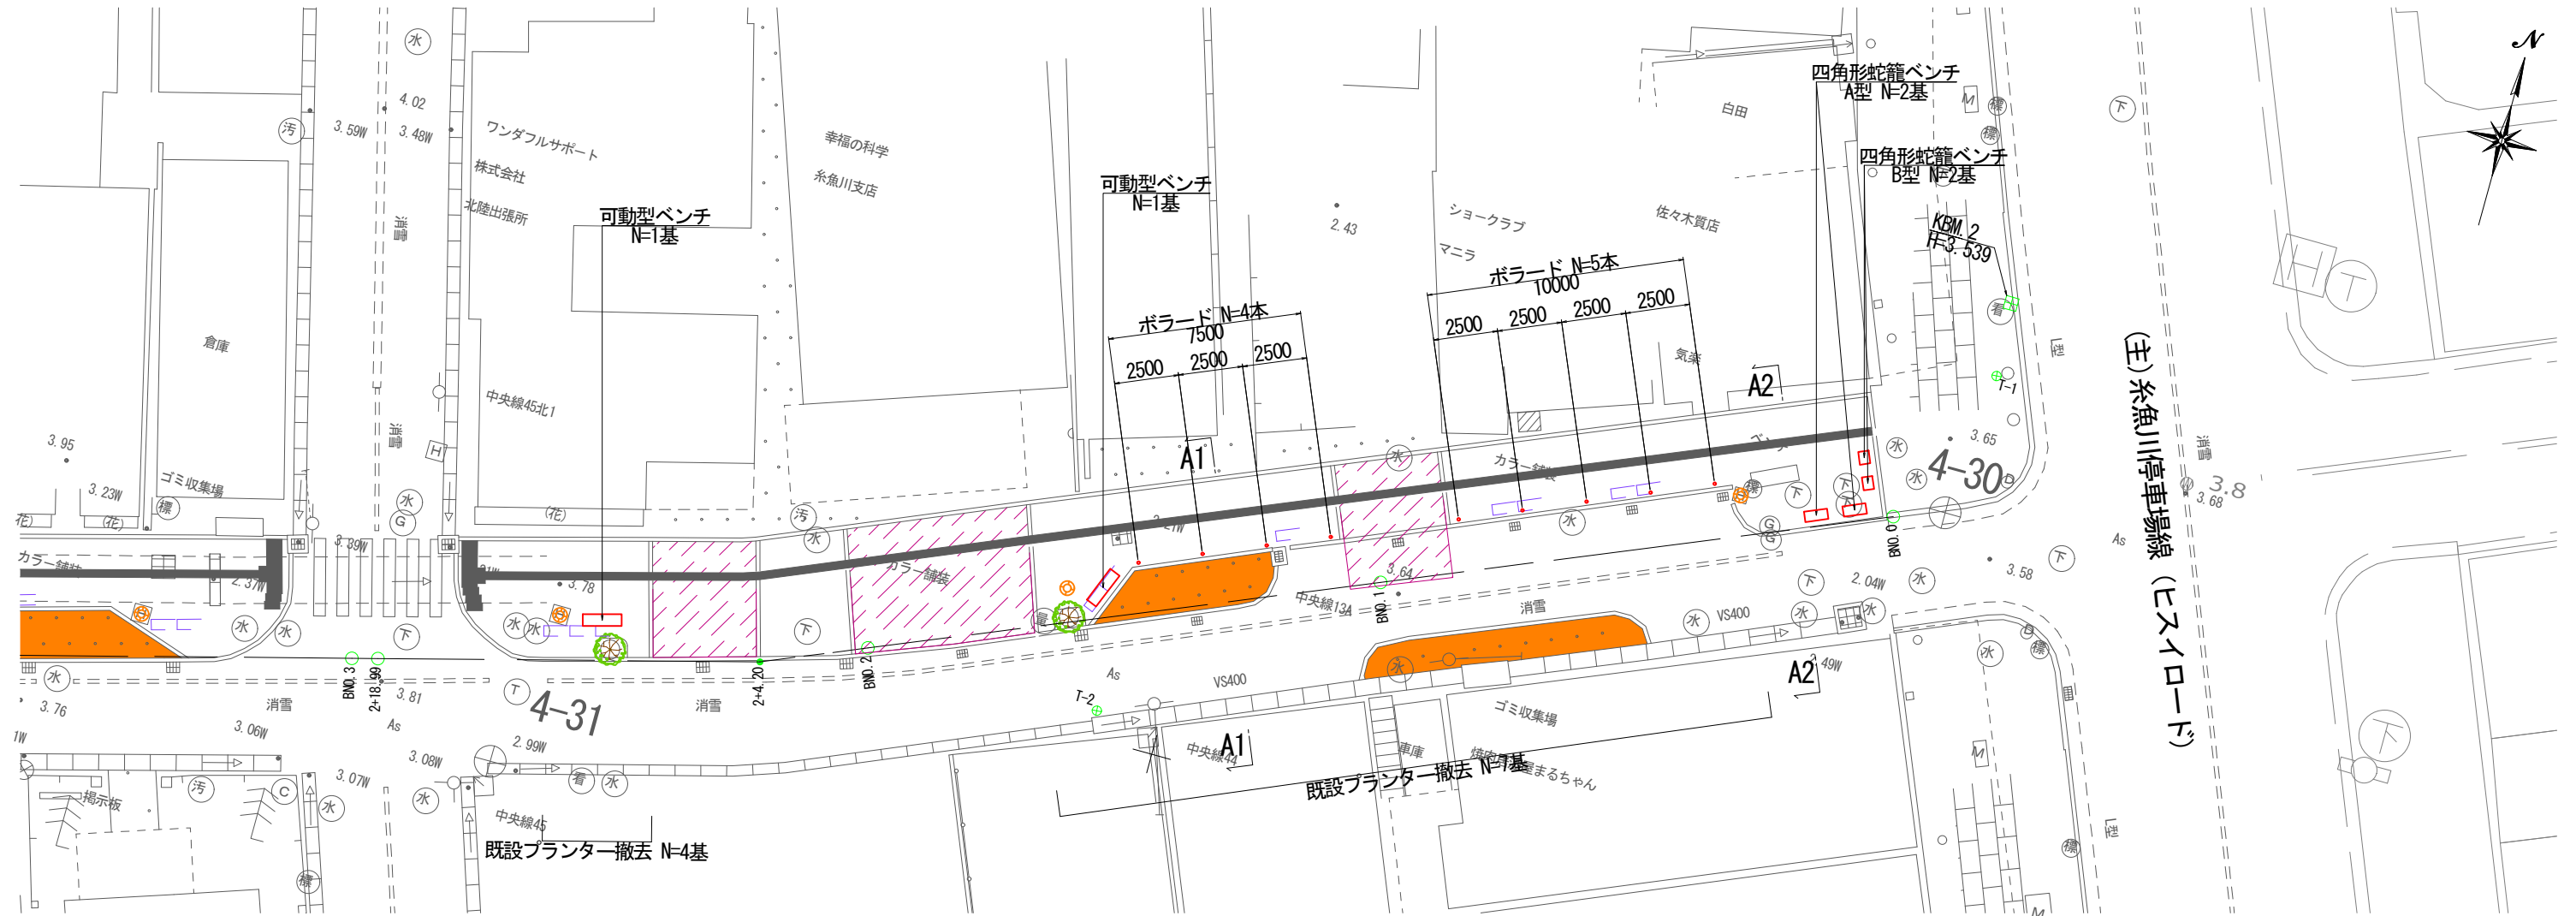


標準断面図

S=1:50

A1 (BNO. 1付近)

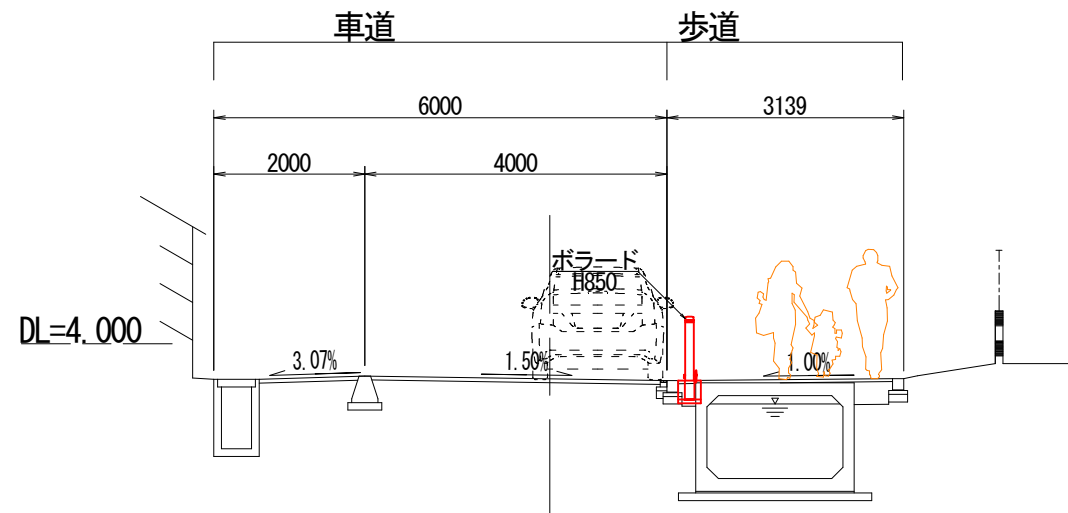

A2 (BNO. 0付近)

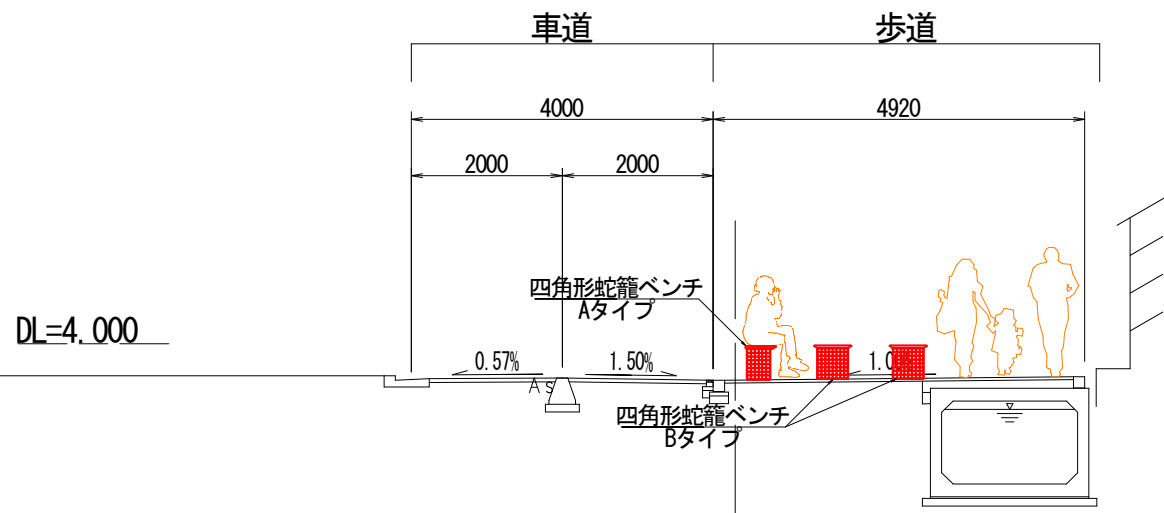


〈平面図 凡例〉

- 可動型ベンチ
- 蛇籠ベンチ (四角形/丸形)
- ポラード
- 既設Co製プランター (撤去)
- 既設乗入
- 既設車両駐停車スペース
- 既設街路樹 (イチヨウ)
- 既設街路樹 (シダレザクラ)
- 既設照明 (電球色)

工事名	都補第11号
施工箇所	市道仲町通線環境形成工事
図面名	糸魚川市 大町2丁目・本町 地内
尺度	道路付属物配置詳細図(1)
図示	図面番号
設計年月日	2
調査	設計
新潟県糸魚川市	


S=1:125

〈市道仲町通線(みいちゃん通り) Bブロック〉

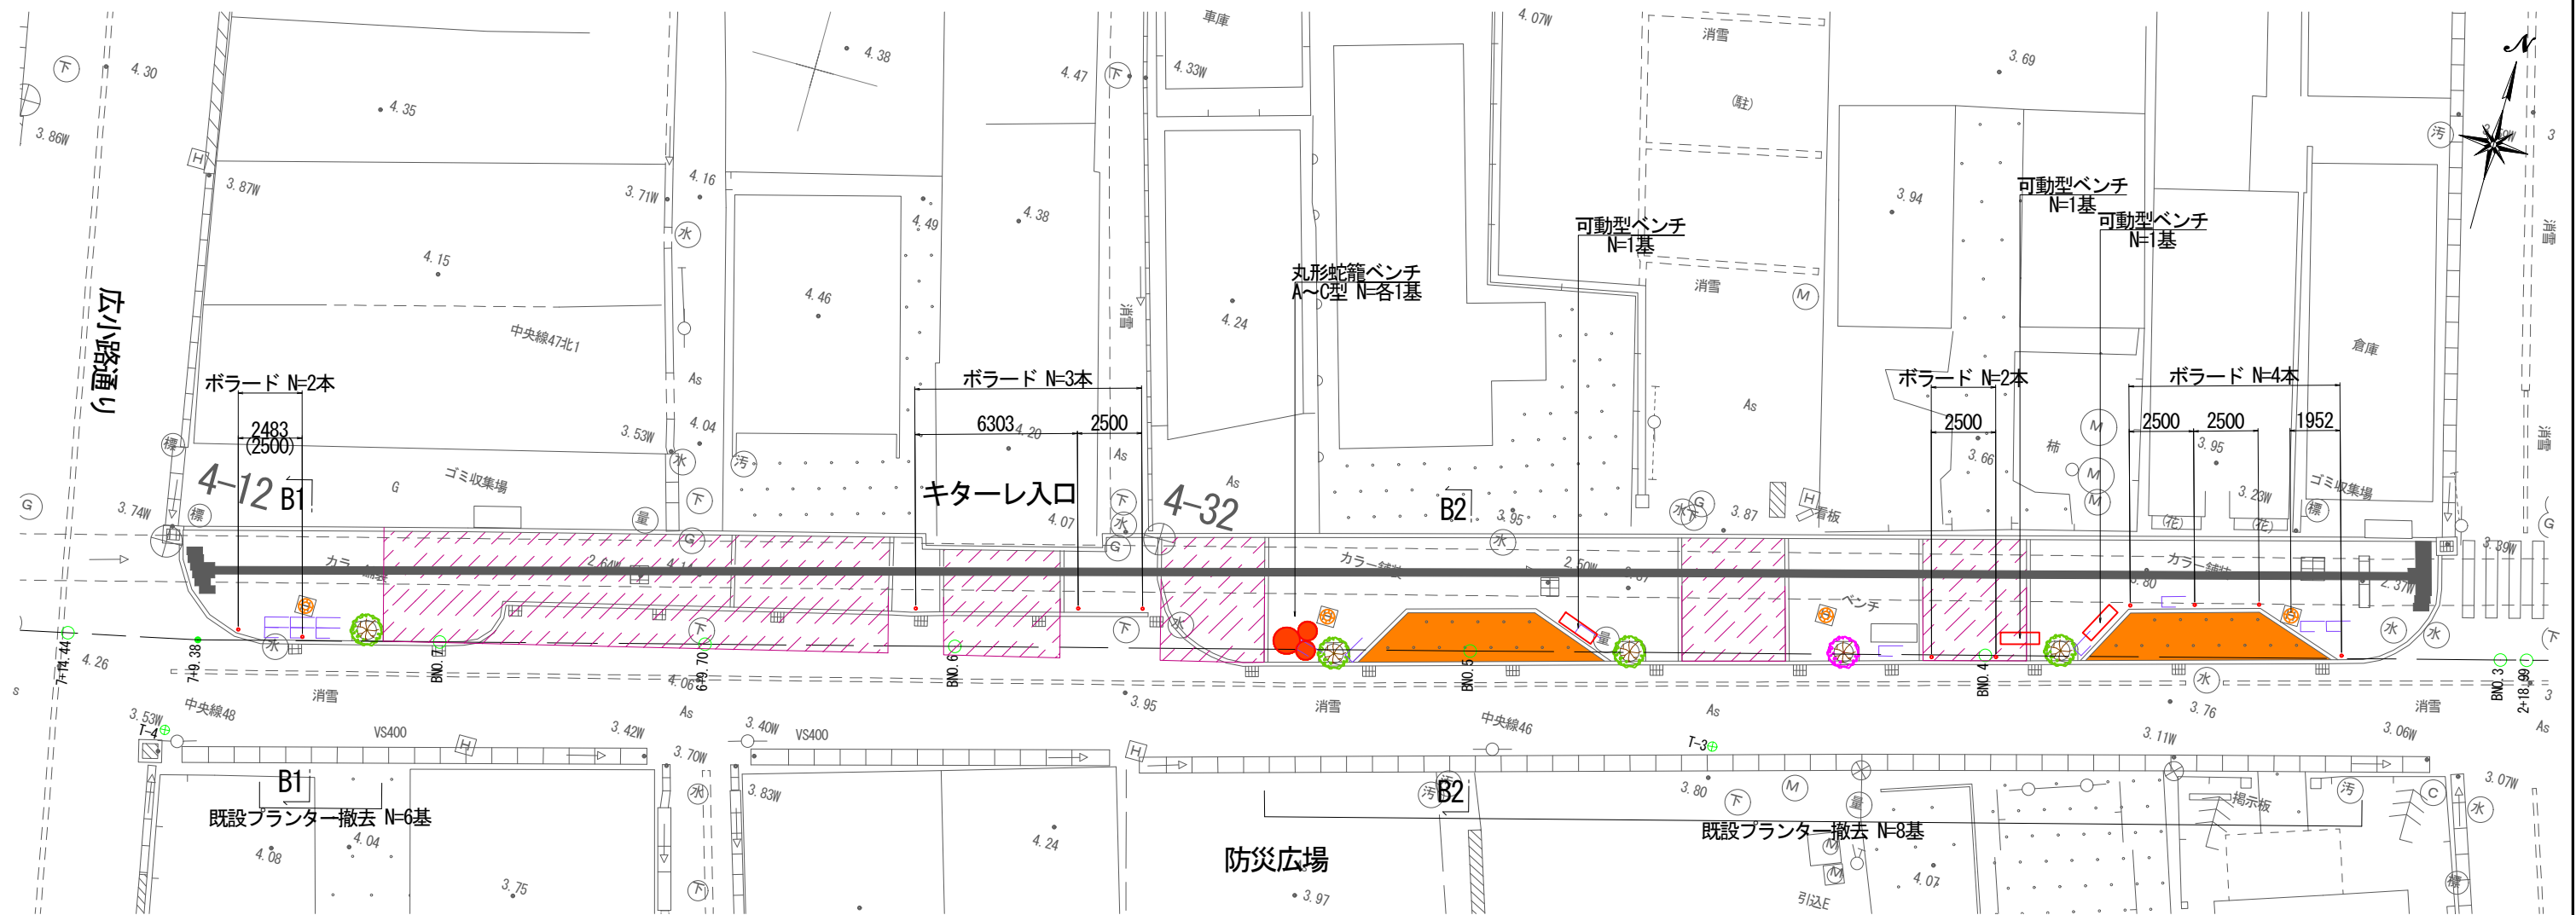


標準断面図
S=1:50

B1 (BNO. 7付近)

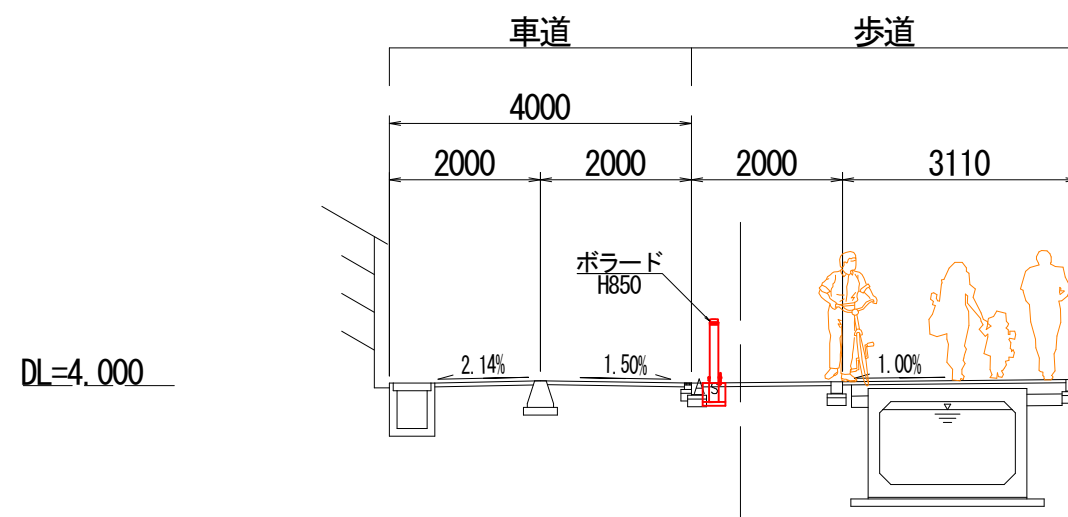

B2 (BN0. 5附近)

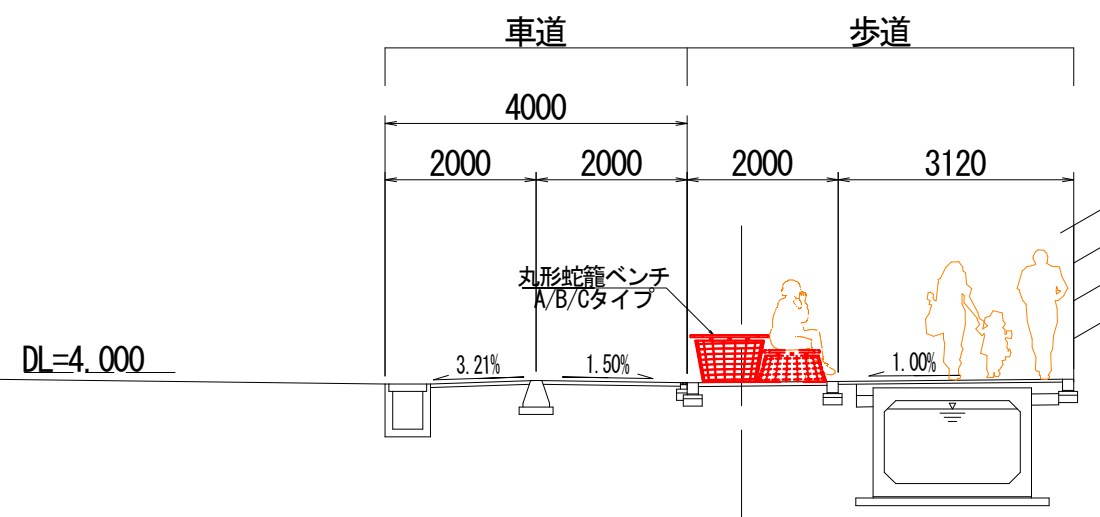

〈平面图 凡例〉

- | | |
|---|-----------------|
|  | 可動型ベンチ |
|  | 蛇籠ベンチ (四角形/丸形) |
|  | ボラード |
|  | 既設Co製プラントー (撤去) |
|  | 既設乗入 |
|  | 既設車両駐停車スペース |
|  | 既設街路樹 (イチヨウ) |
|  | 既設街路樹 (シダレザクラ) |
|  | 既設照明 (電球色) |

工 事 名	都補第11号 市道仲町通線環境形成工事		
施工箇所	糸魚川市 大町2丁目・本町 地内		
図 面 名	道路付属物配置詳細図(2)		
尺 度	図 示	図面番号	3
設計年月日			
調 査	設 計	新潟県糸魚川市	

道路付属物配置詳細図(3)


S=1:125

〈市道仲町通線(みいちゃん通り) Cブロック〉




標準断面図
S=1:50

C1 (BNO. 11付近)

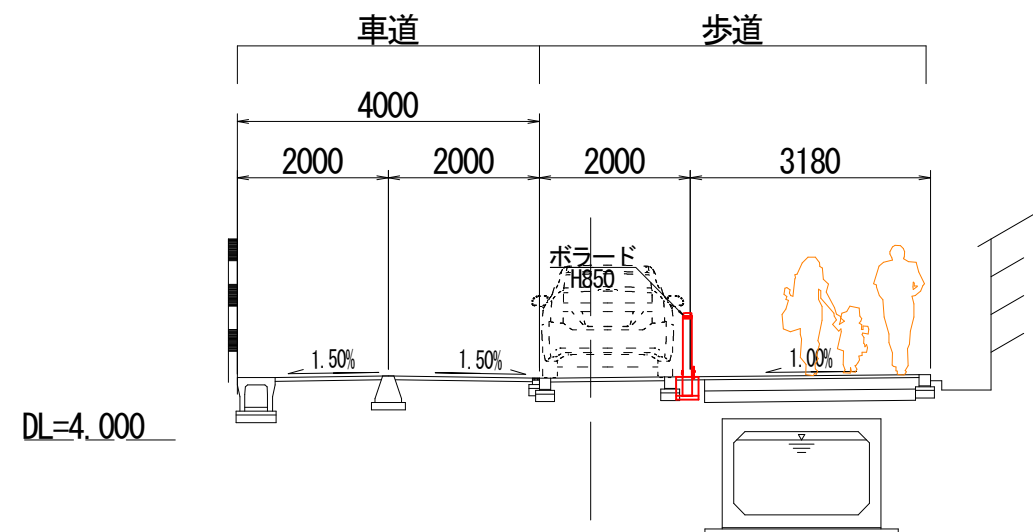

C2 (BNO. 9付近)

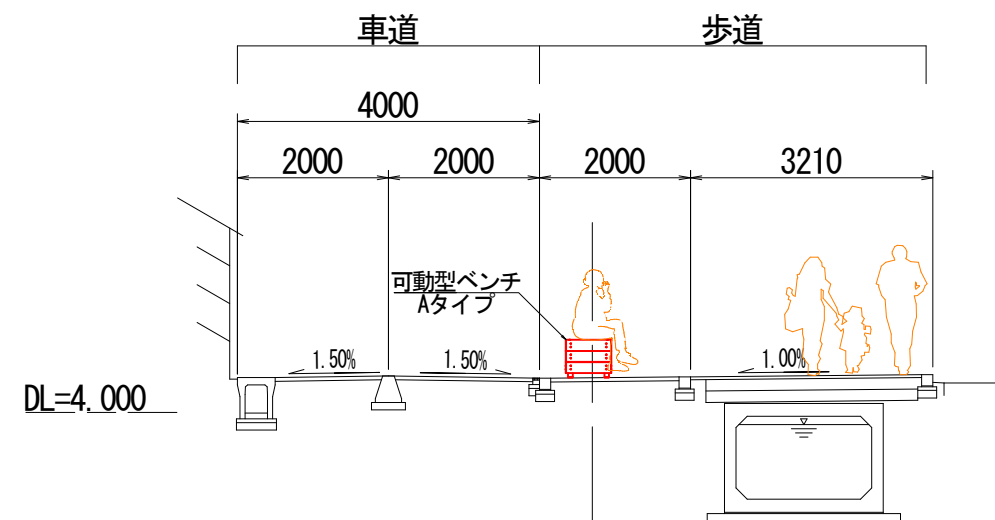

〈平面図 凡例〉


- 可動型ベンチ
- 蛇籠ベンチ (四角形/丸形)
- ボラード
- 既設Co製プラント(撤去)
- 既設乗入
- 既設車両駐停車スペース
- 既設街路樹 (イチヨウ)
- 既設街路樹 (シダレザクラ)
- 既設照明 (電球色)

工 事 名	都補第11号 市道仲町通線環境形成工事
施工箇所	糸魚川市 大町2丁目・本町 地内
図 面 名	道路付属物配置詳細図(3)
尺 度	図 示
図 面 番 号	4
設計年月日	
調 査	設 計
新潟県糸魚川市	


構造物詳細図

＜市道仲町通線(みいちゃん通り)＞


丸形蛇籠ベンチ(参考図)
S=1:20

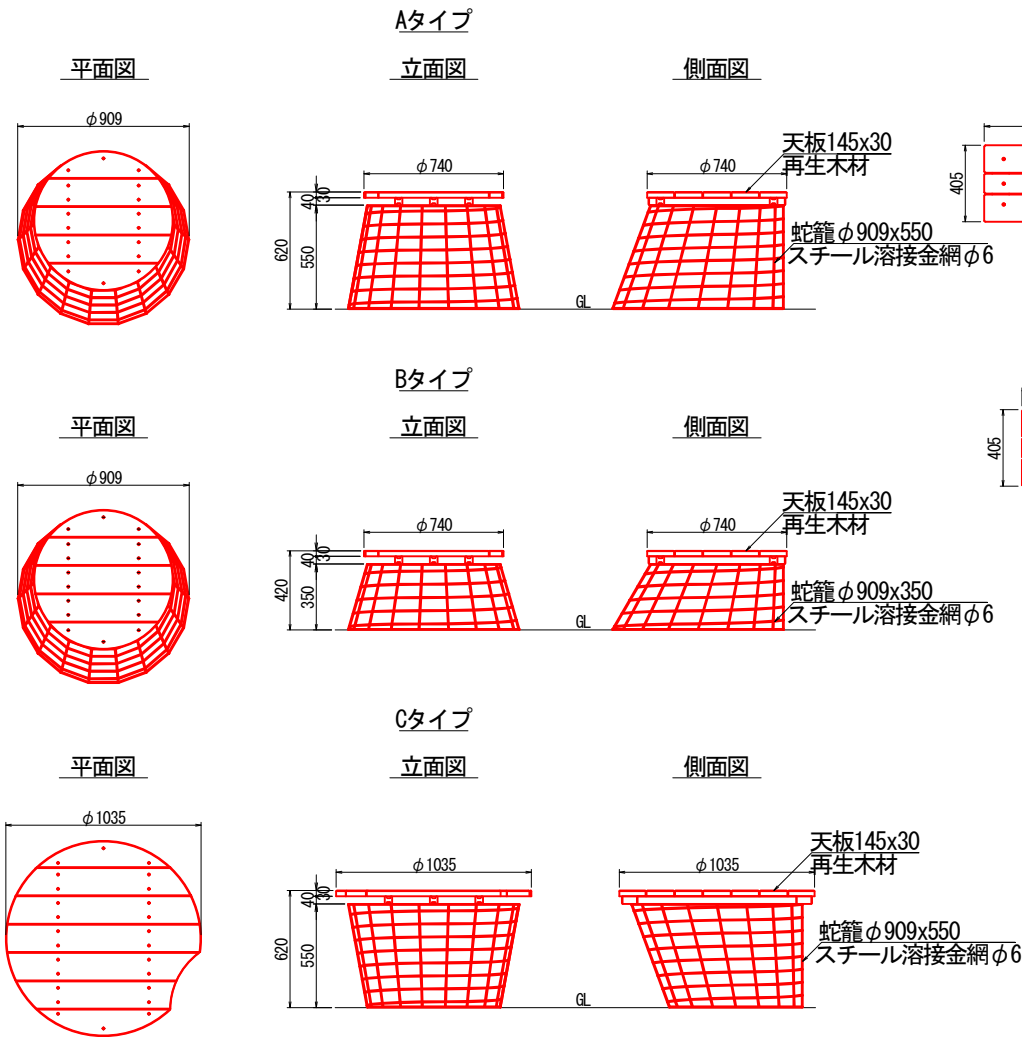


四角形蛇籠ベンチ(参考図)
S=1:20

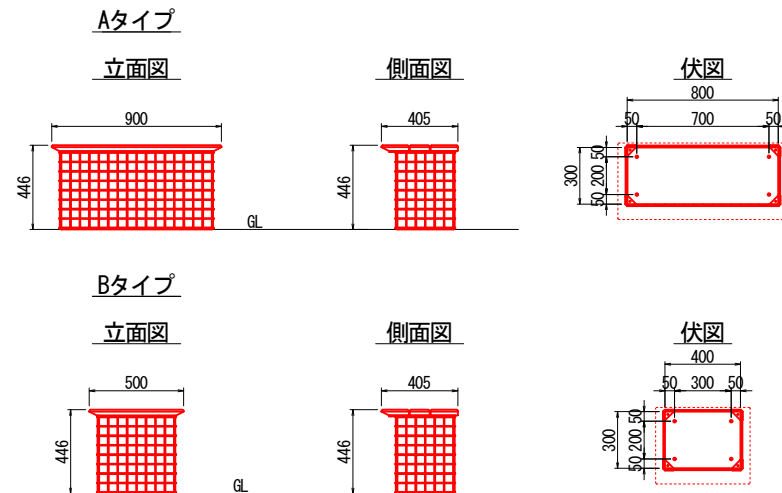


可動型ベンチ(参考図)
S=1:20

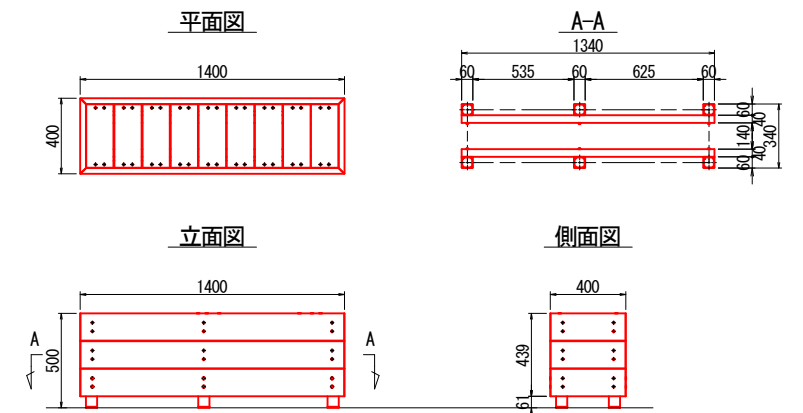


可動時参考図

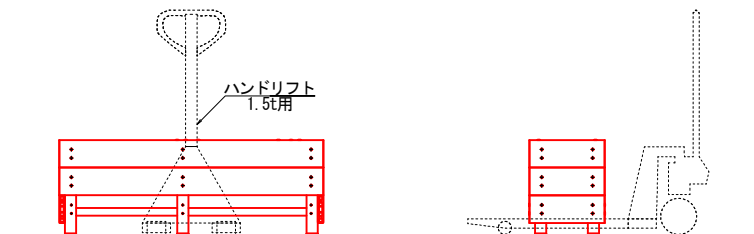


ボラード(参考図)
S=1:10

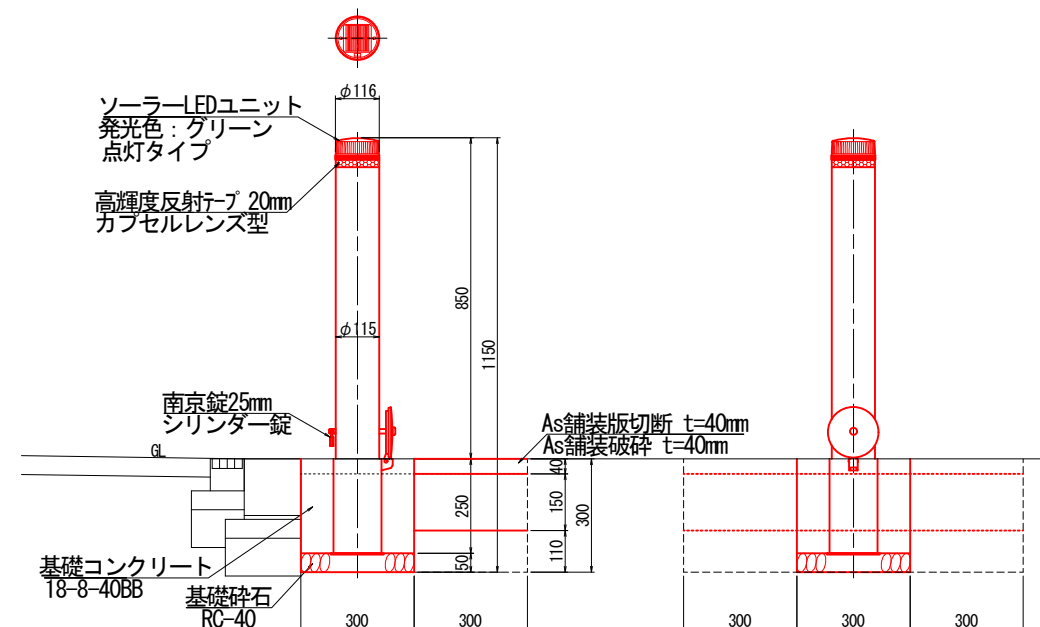

既設プランター撤去詳細図
S=1:10

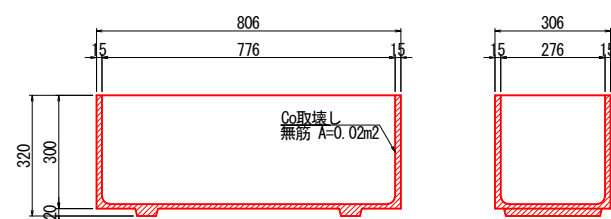

復旧舗装構成
S=1:5

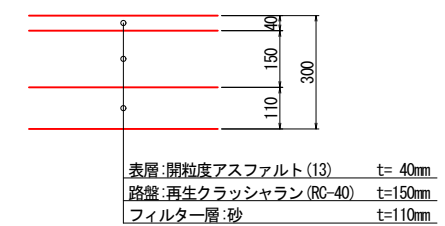

工事名	都補第11号 市道仲町通線環境形成工事		
施工箇所	糸魚川市 大町2丁目・本町 地内		
図面名	構造物詳細図		
尺度	図示	図面番号	5
設計年月日			
調査	設計	新潟県糸魚川市	