


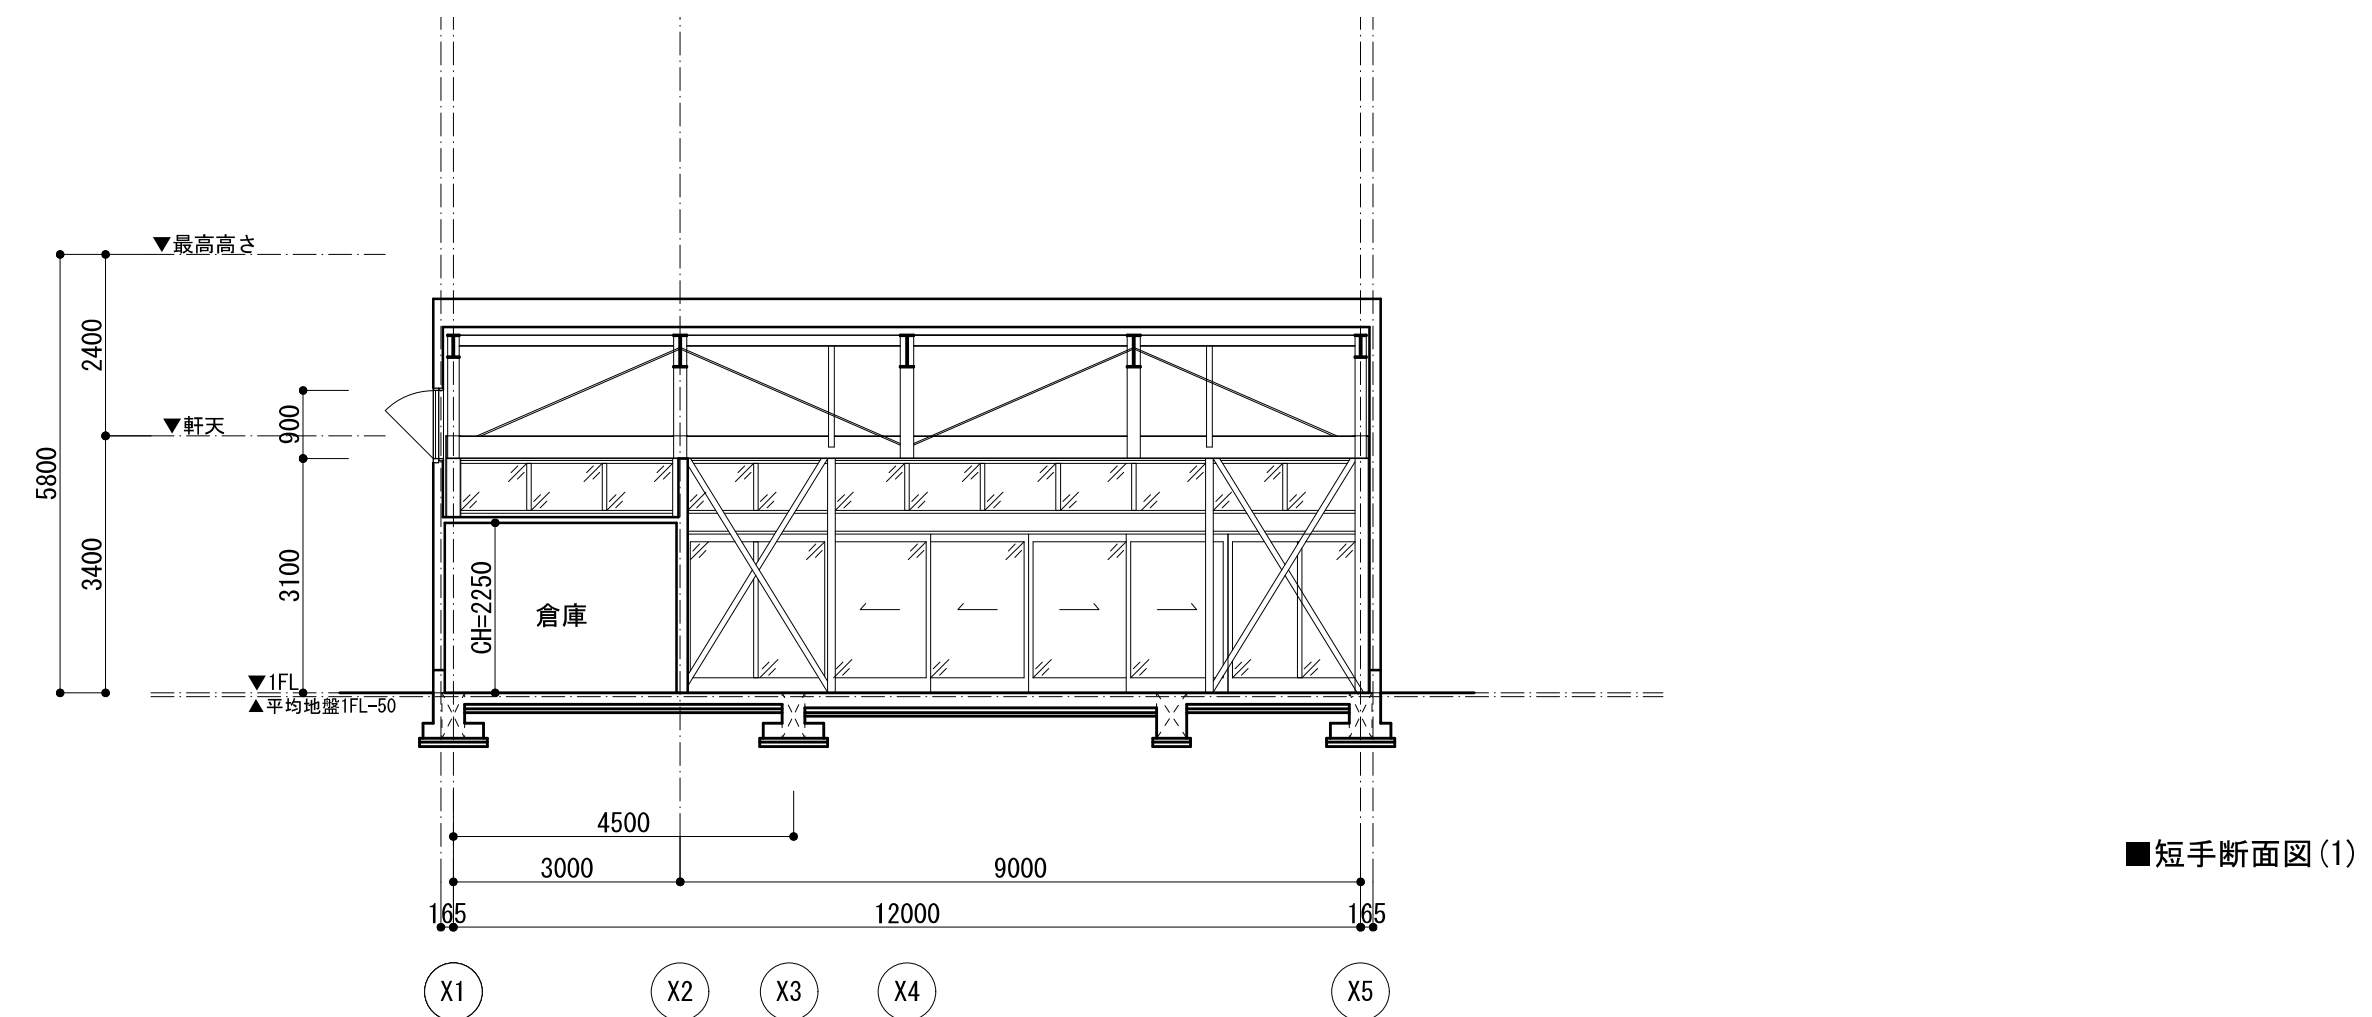
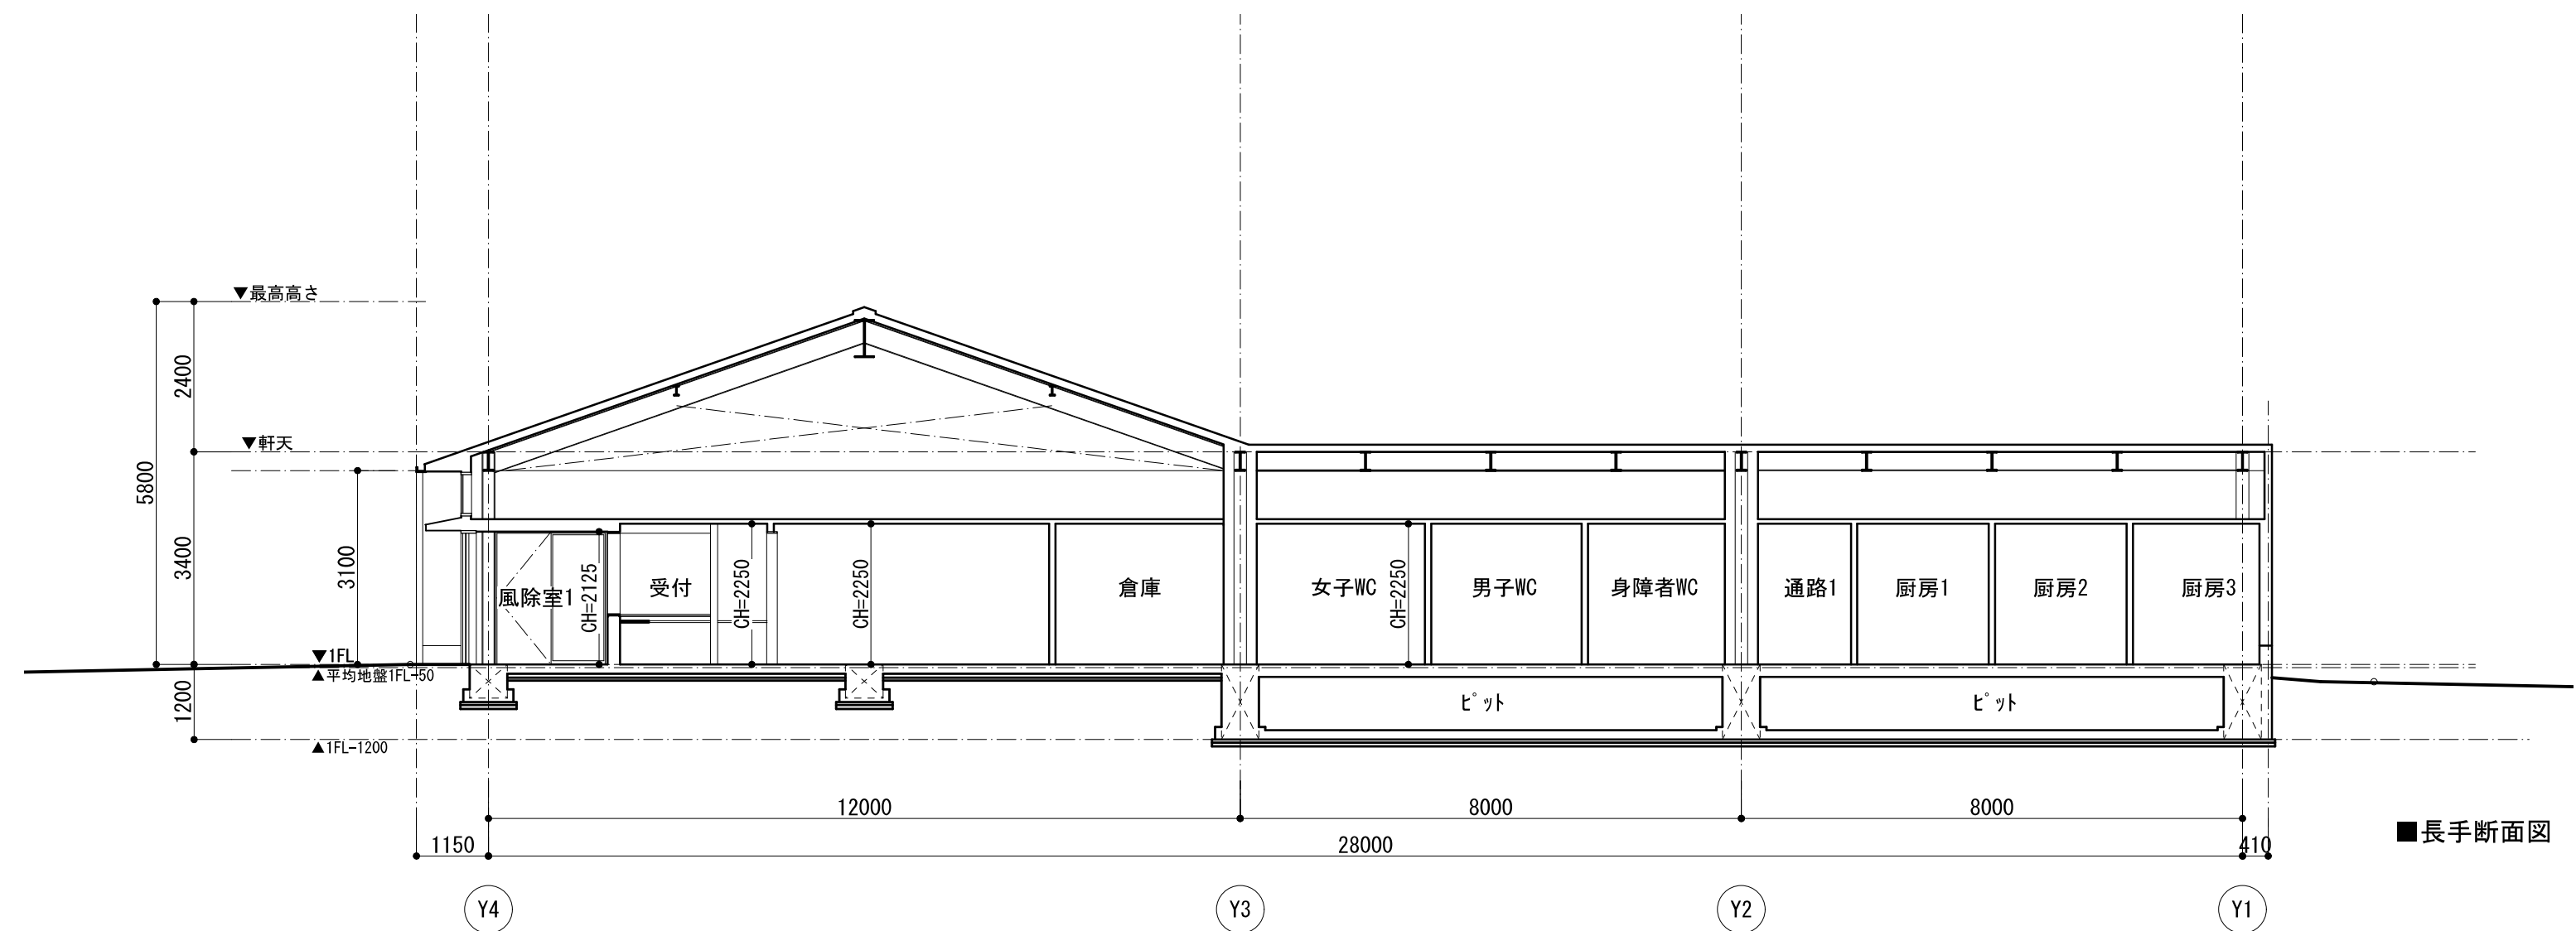


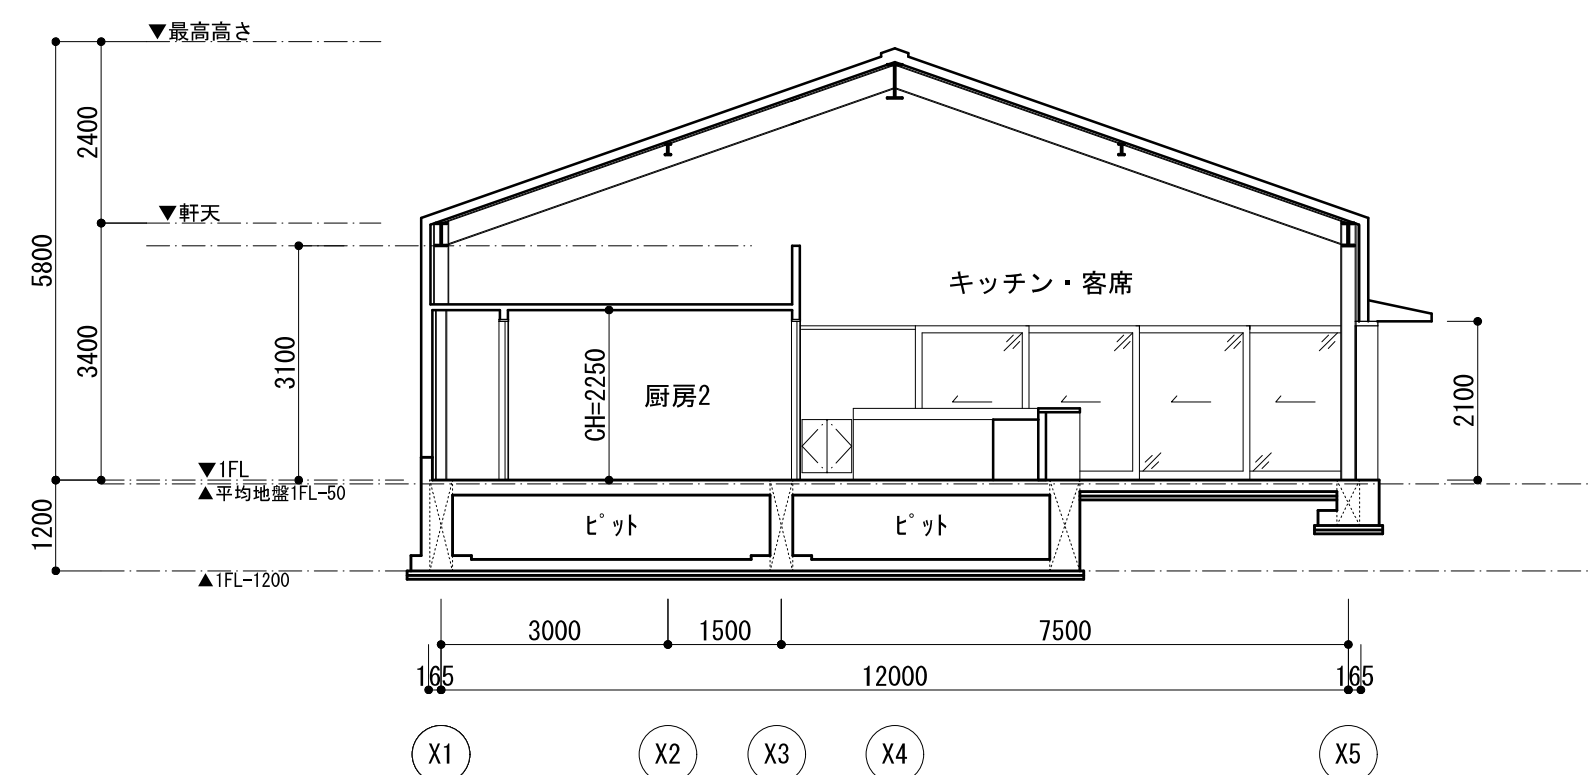

		発注者	糸 魚 川 市	設計者	株式会社 ワークヴィジョンズ 一級建築士事務所 東京都知事事務所登録第60538号 代表 西村 浩 一級建築士登録第269065号	工事名称	復まち交第2号（仮称）にぎわい創出広場建物新築（建築）工事	縮 尺	図面番号
					〒140-0002 東京都品川区東品川1-5-10 B tel. 03-5715-7761 fax. 03-5715-7762 e-mail. info@workvisions.co.jp	図面名称	断面図1	1/100(A2)	A15

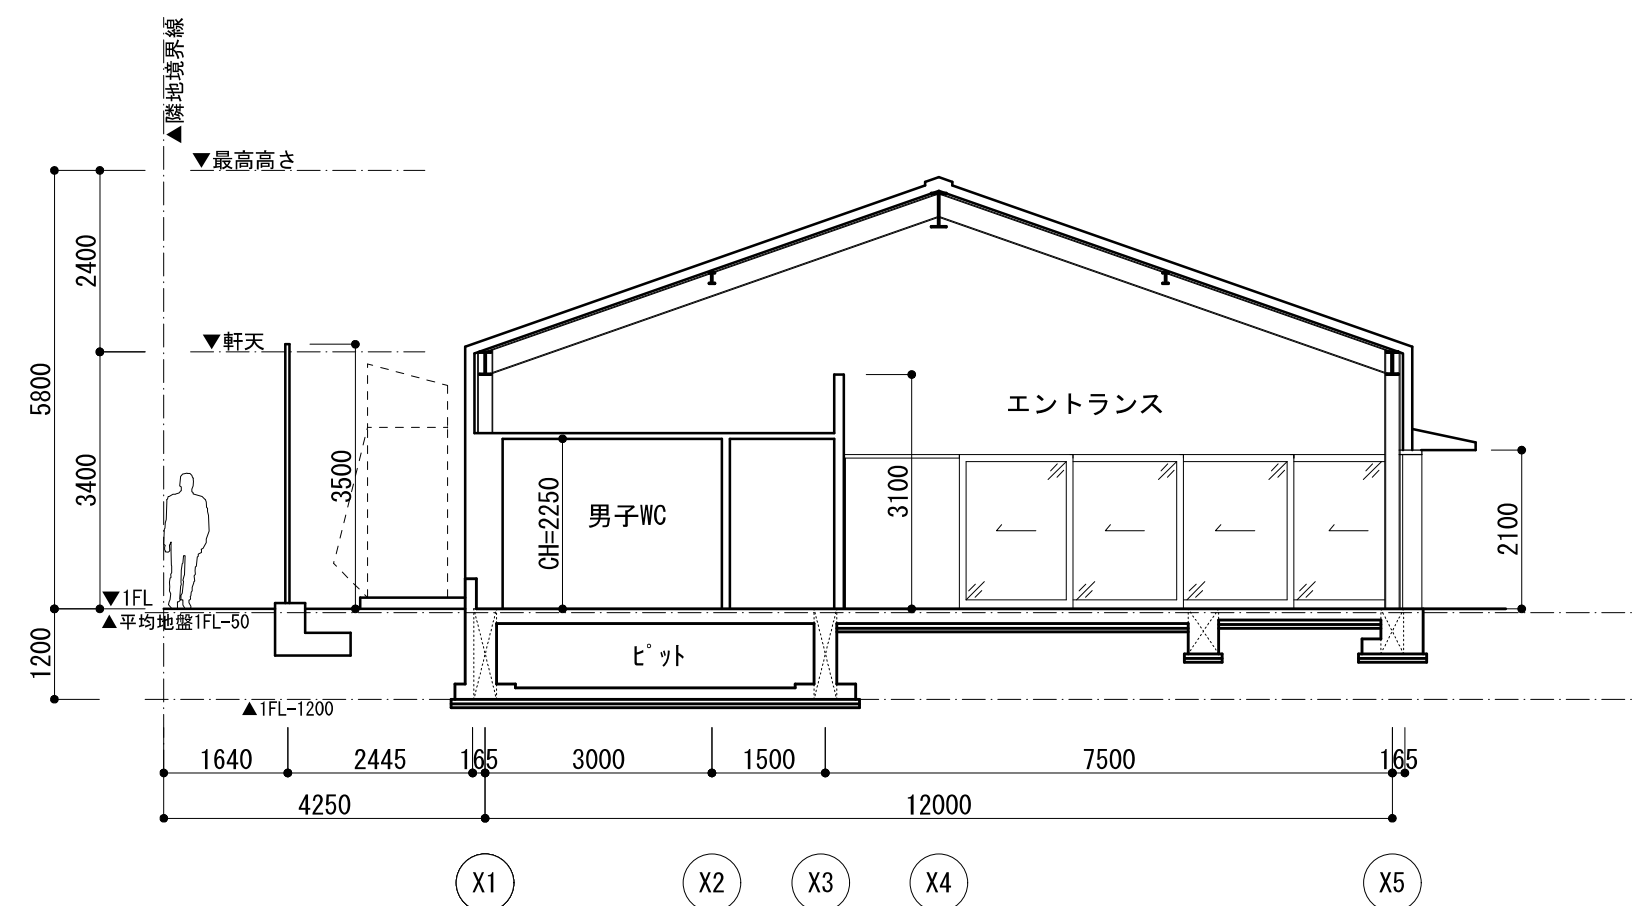


		発注者	糸 魚 川 市	設計者	株式会社 ワークヴィジョンズ 一級建築士事務所 東京都知事事務所登録第60538号 代表 西村 浩 一級建築士登録第269065号	工事名称	復まち交第2号（仮称）にぎわい創出広場建物新築（建築）工事	縮 尺	図面番号
					〒140-0002 東京都品川区東品川1-5-10 B tel. 03-5715-7761 fax. 03-5715-7762 e-mail. info@workvisions.co.jp	図面名称	断面図2	1/100(A2)	A16

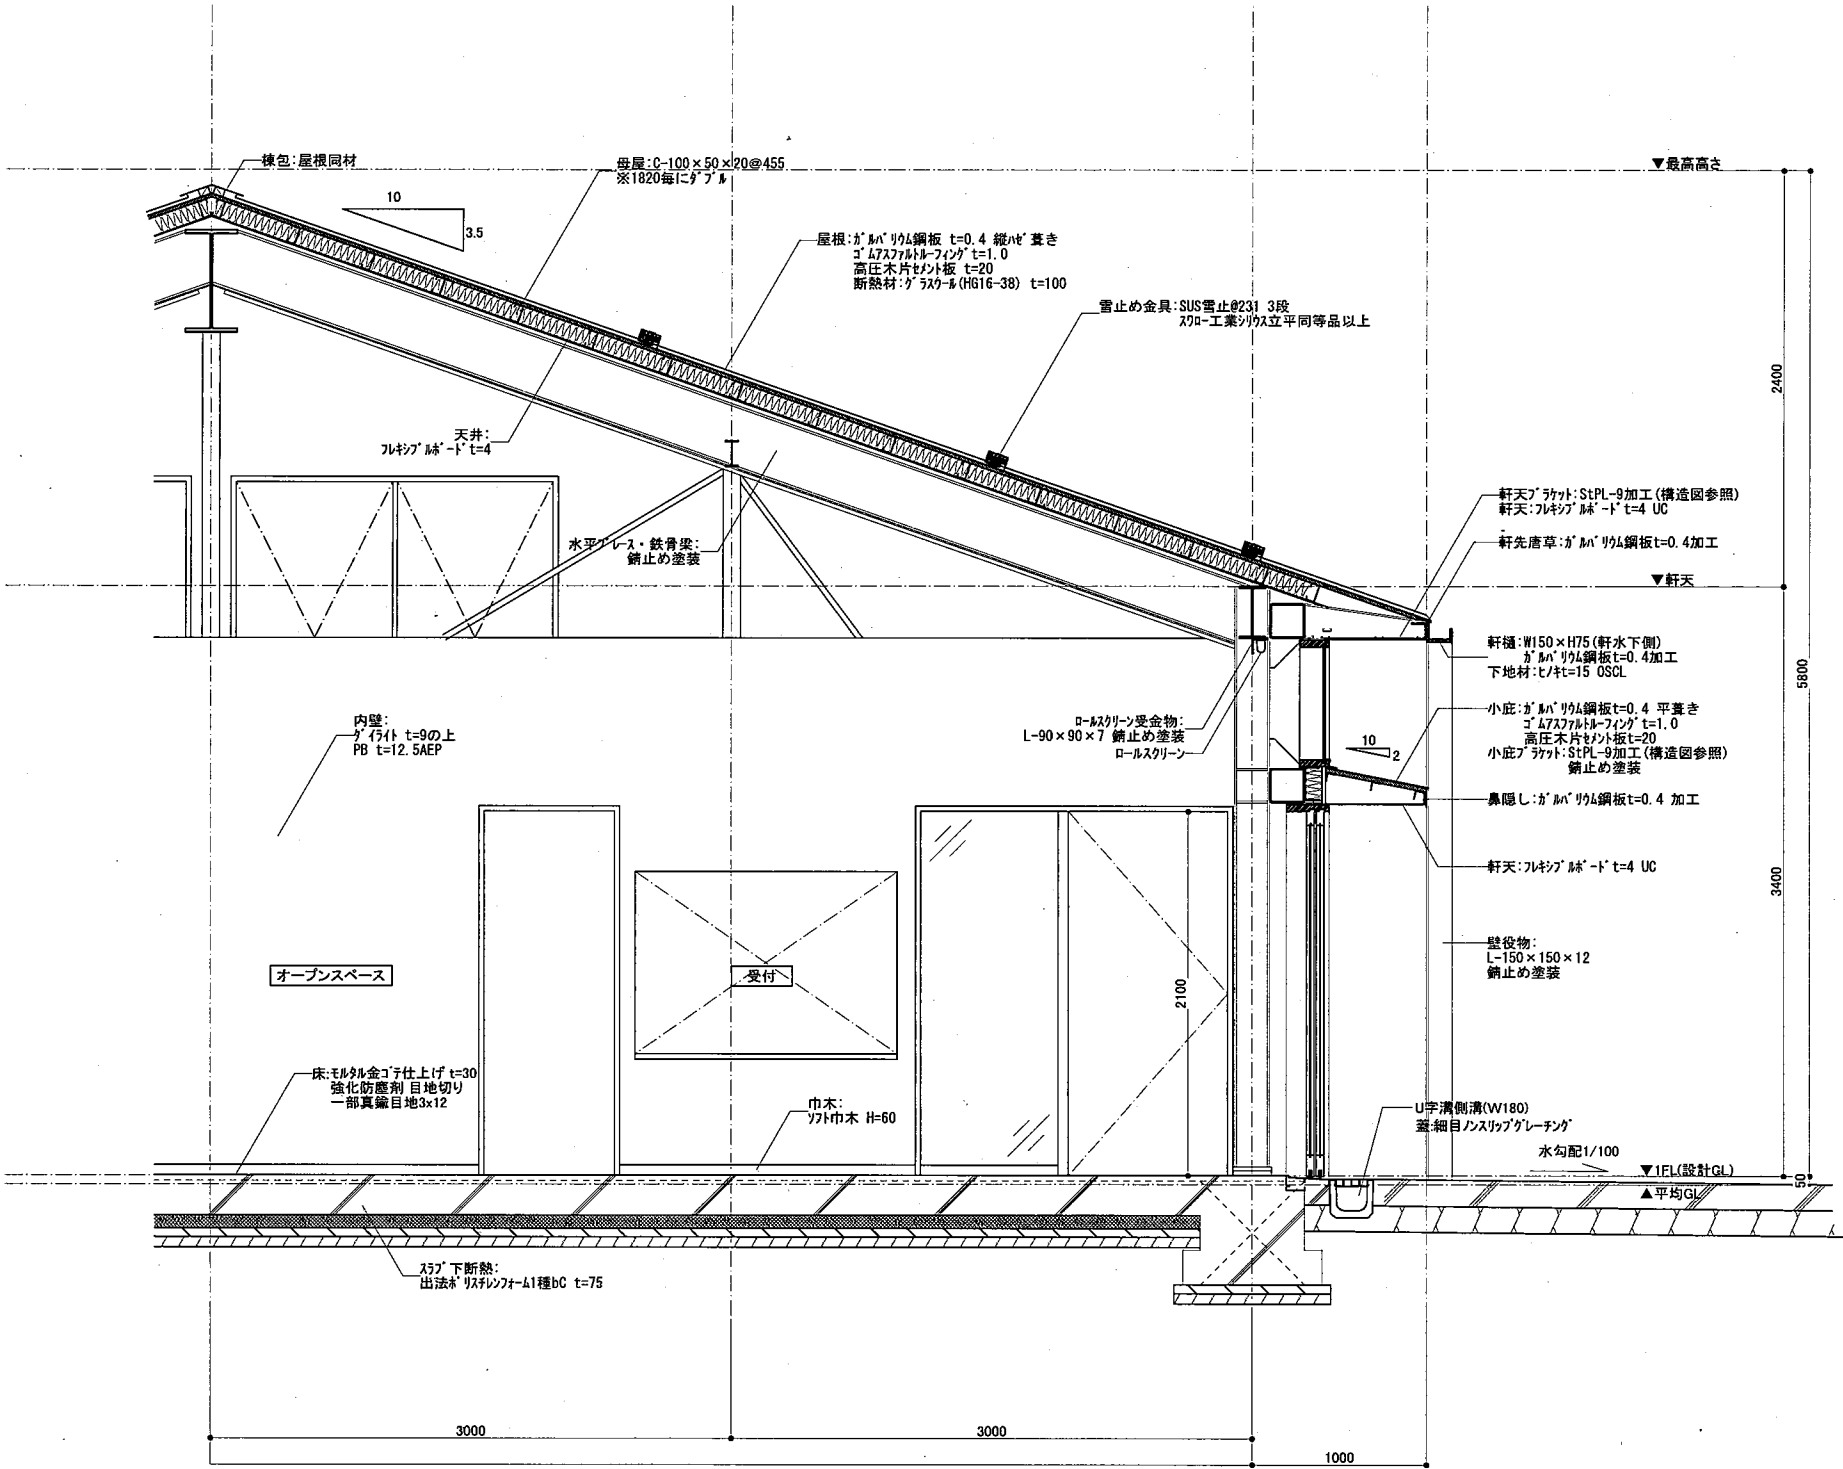


A断面矩計図 S=1/30

		発注者	糸 魚 川 市	設計者	株式会社 ワークヴィジョンズ 一級建築士事務所 東京都知事事務所登録第80538号 代表 西村 浩 一級建築士登録第269065号	工事名称	糸魚川駅北地区(仮称)にぎわい創出広場建築等設計業務	縮 尺	図面番号
					〒140-0002 東京都品川区東品川1-5-10 B tel. 03-5715-7761 fax. 03-5715-7762 e-mail. info@workvisions.co.jp	図面名称	矩計図1	1:30(A2)	A17

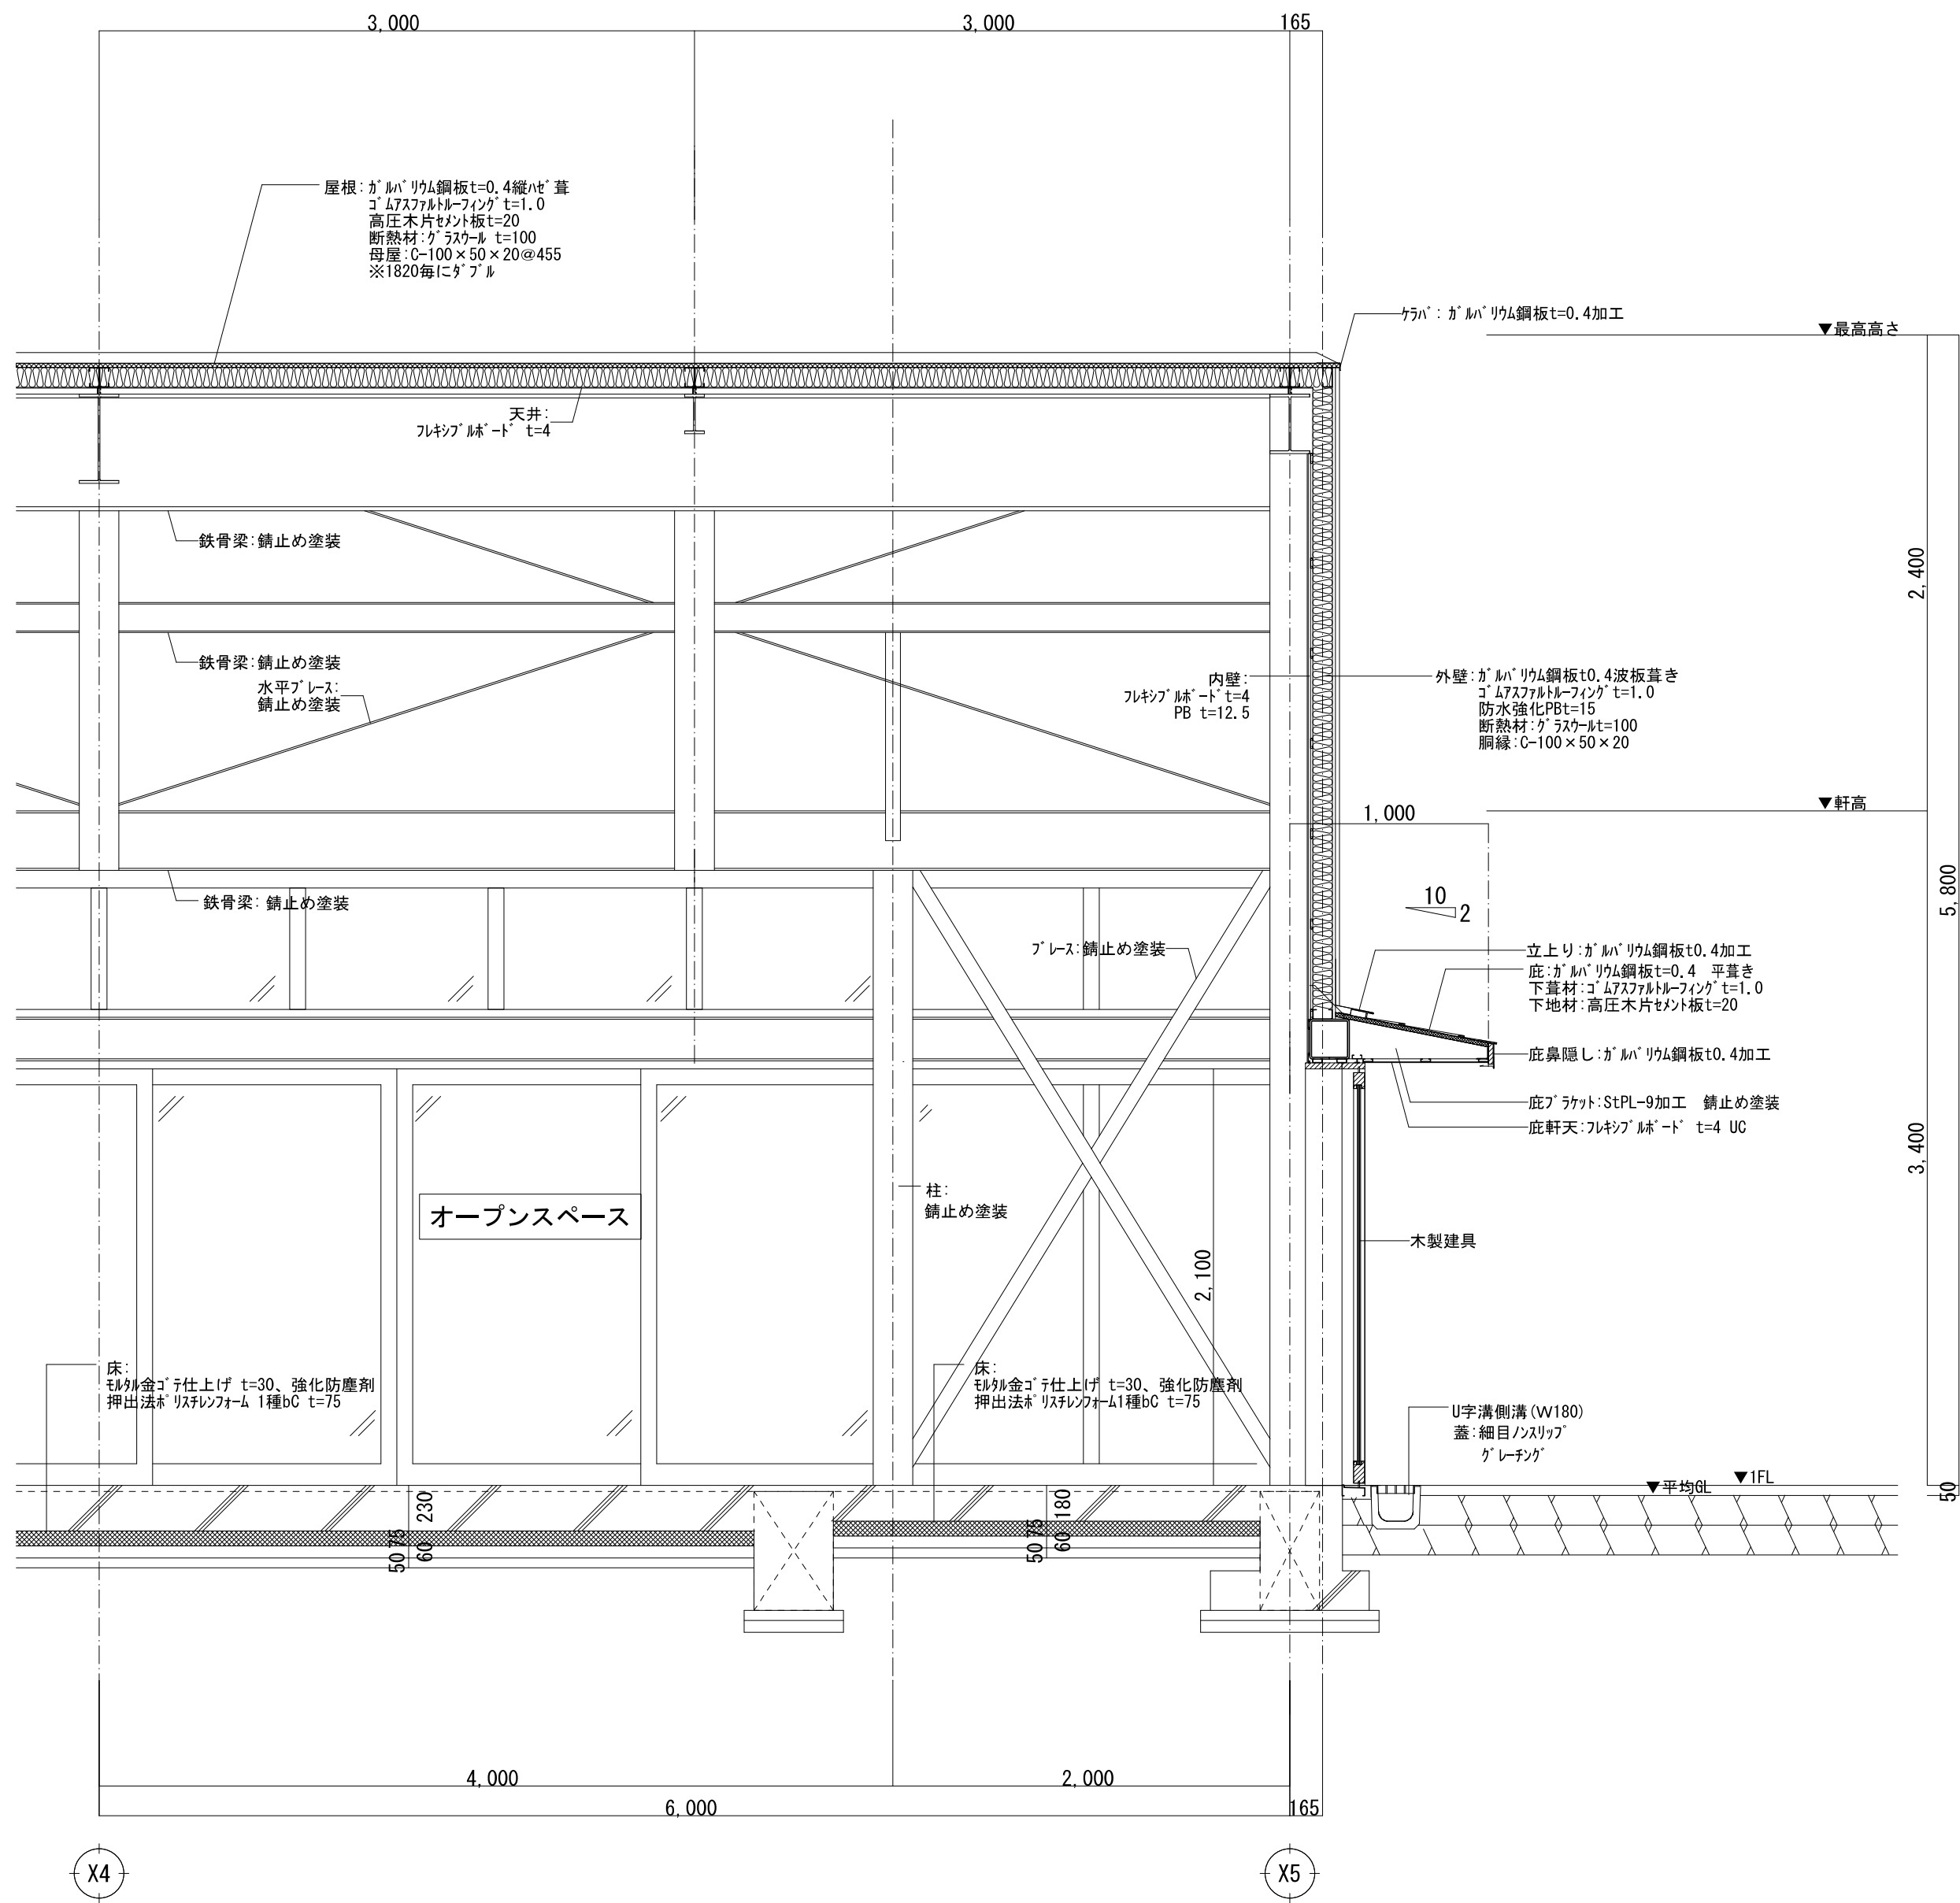


C断面矩計図 S: 1/30

			発注者	糸魚川市	設計者	株式会社 ワークヴィジョンズ一級建築士事務所 東京都知事事務所登録第60538号 代表 西村 浩 一級建築士登録第269065号 〒140-0002東京都品川区東品川1-5-10 B tel.03-5715-7761 fax.03-5715-7762 e-mail. info@workvisions.co.jp	工事名称	復まち交第2号 (仮称) にぎわい創出広場建物新築 (建築) 工事	縮尺	図面番号
							図面名称	矩計図 3	1:30 (A2)	A19

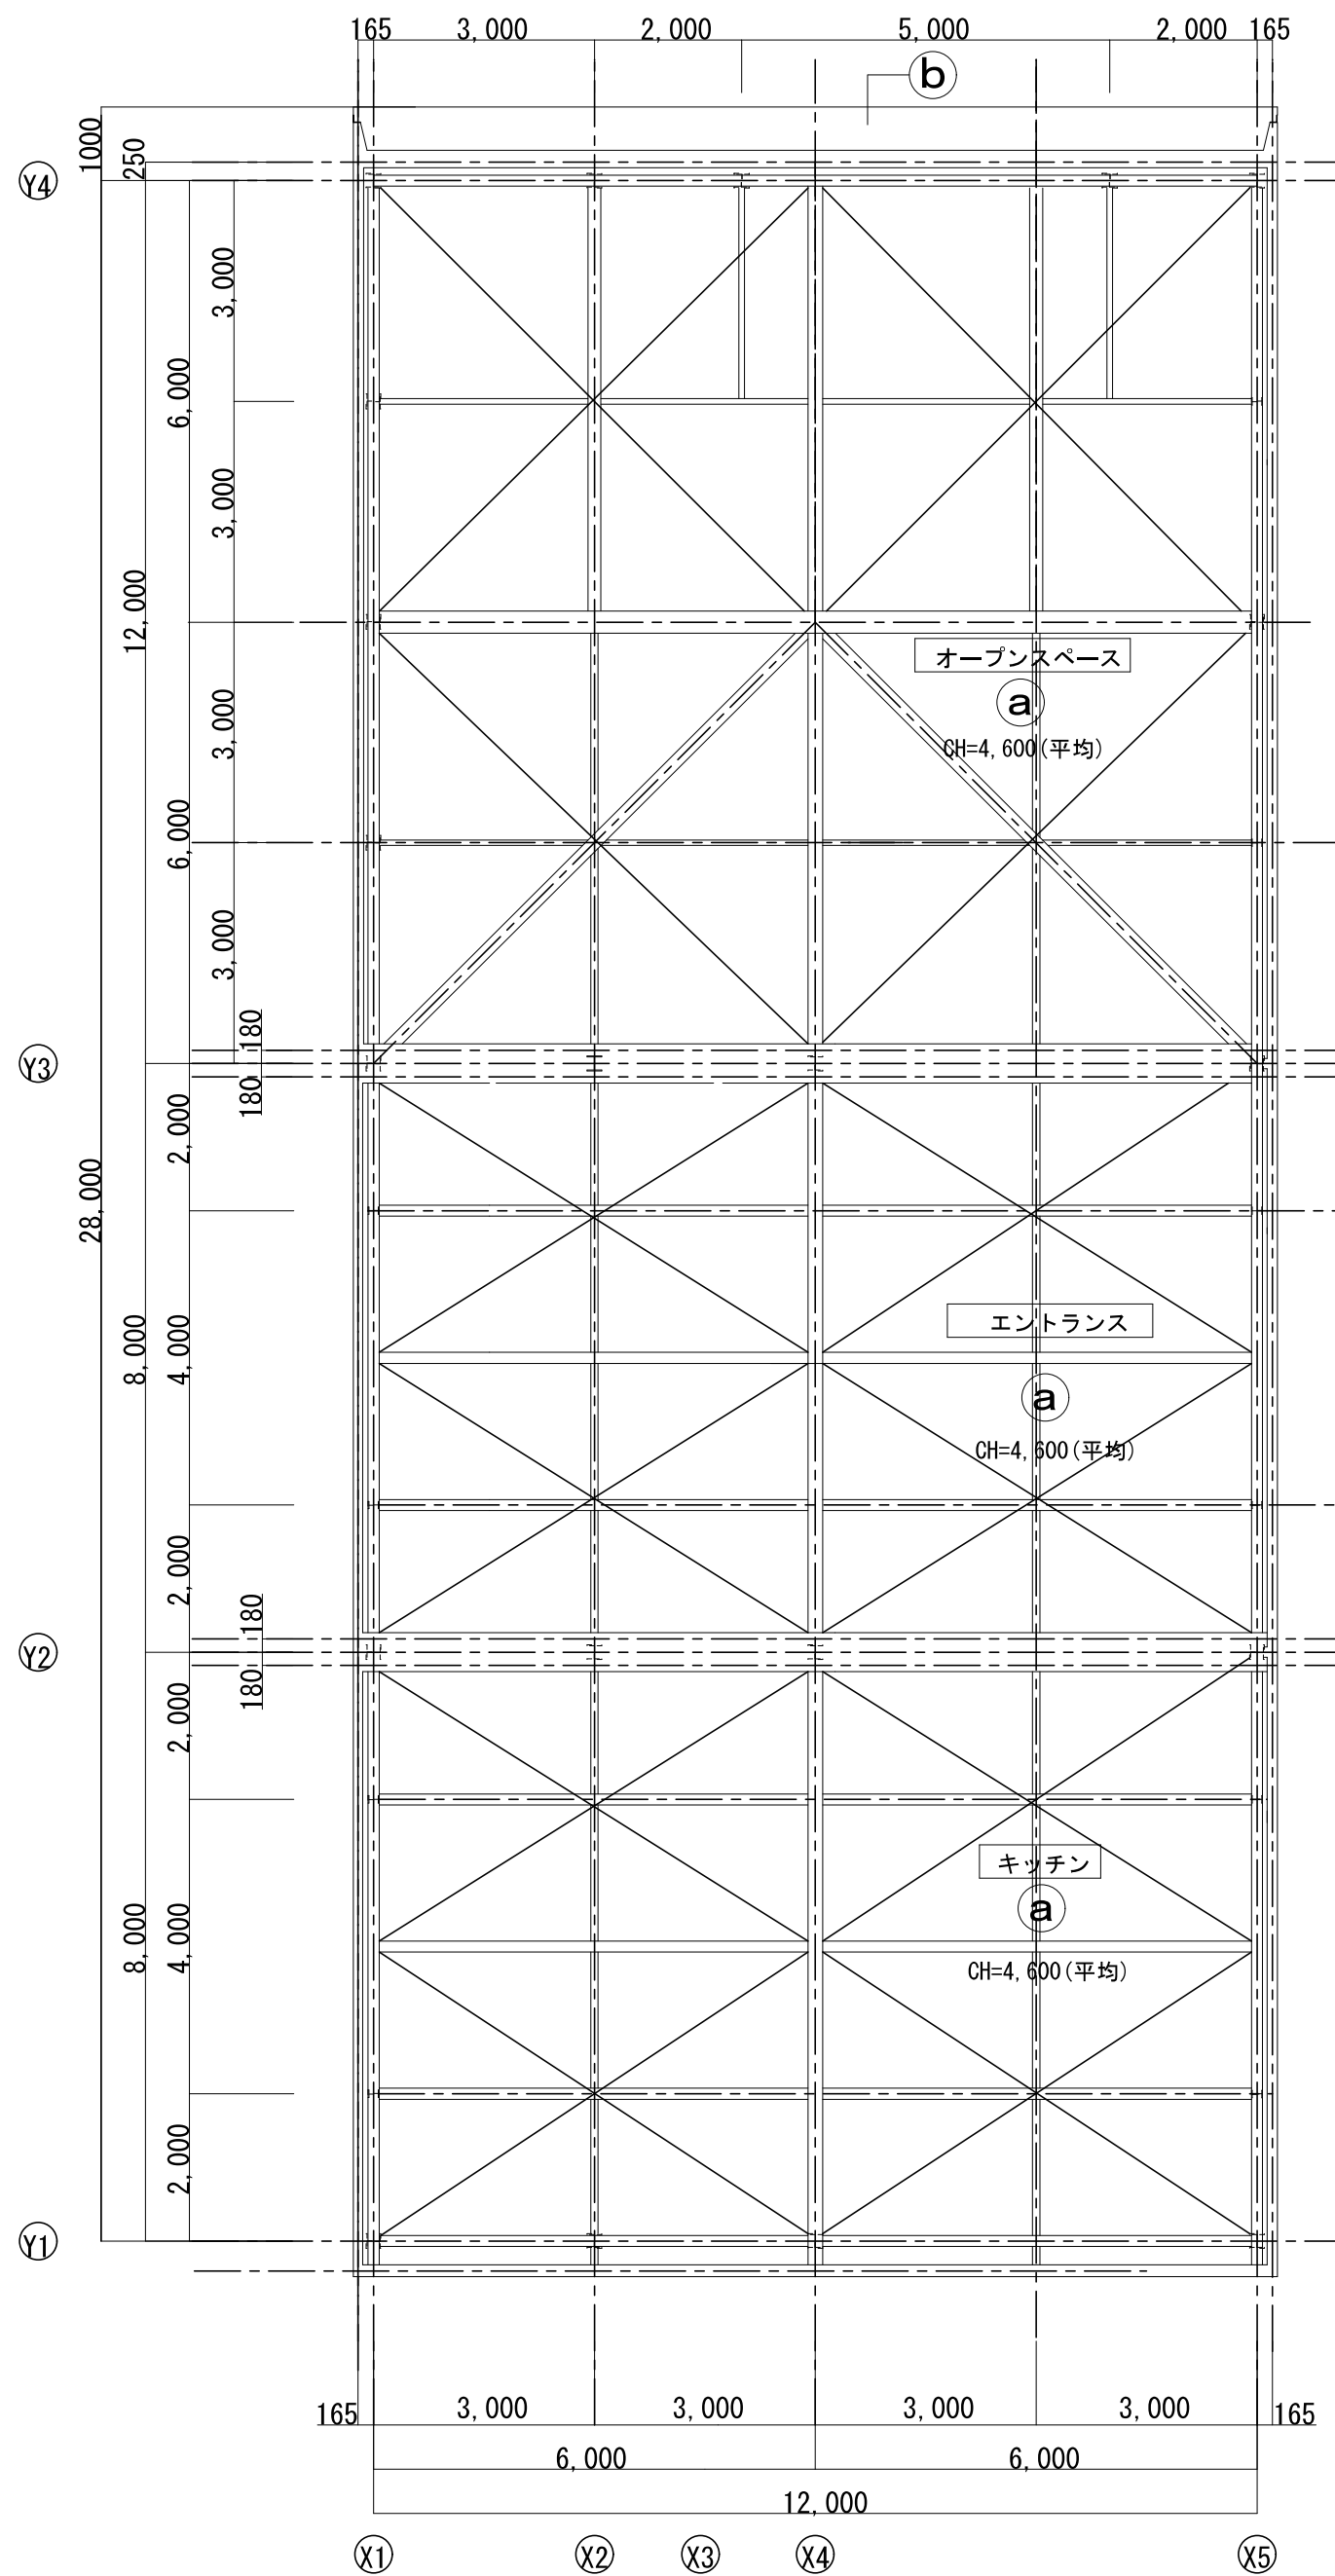


凡例	
①	フレキシブルボードt=4
②	フレキシブルボードt=4.0 UC
③	PB t=12.5 AEP
④	強化PB t=12.5 AEP
露出梁・ブレース:錆止め塗装	

		発注者	糸 魚 川 市	設計者	株式会社 ワークヴィジョンズ一級建築士事務所 東京都知事事務所登録第60538号 代表 西村 浩 一級建築士登録大269065号	工事名称	復まち交第2号 (仮称) にぎわい創出広場建物新築 (建築) 工事	縮 尺	図面番号
					〒140-0002東京都品川区東品川1-5-10 B tel.03-5715-7761 fax.03-5715-7762 e-mail.info@workvisions.co.jp	図面名称	天井伏図	1:100 (A2)	A20

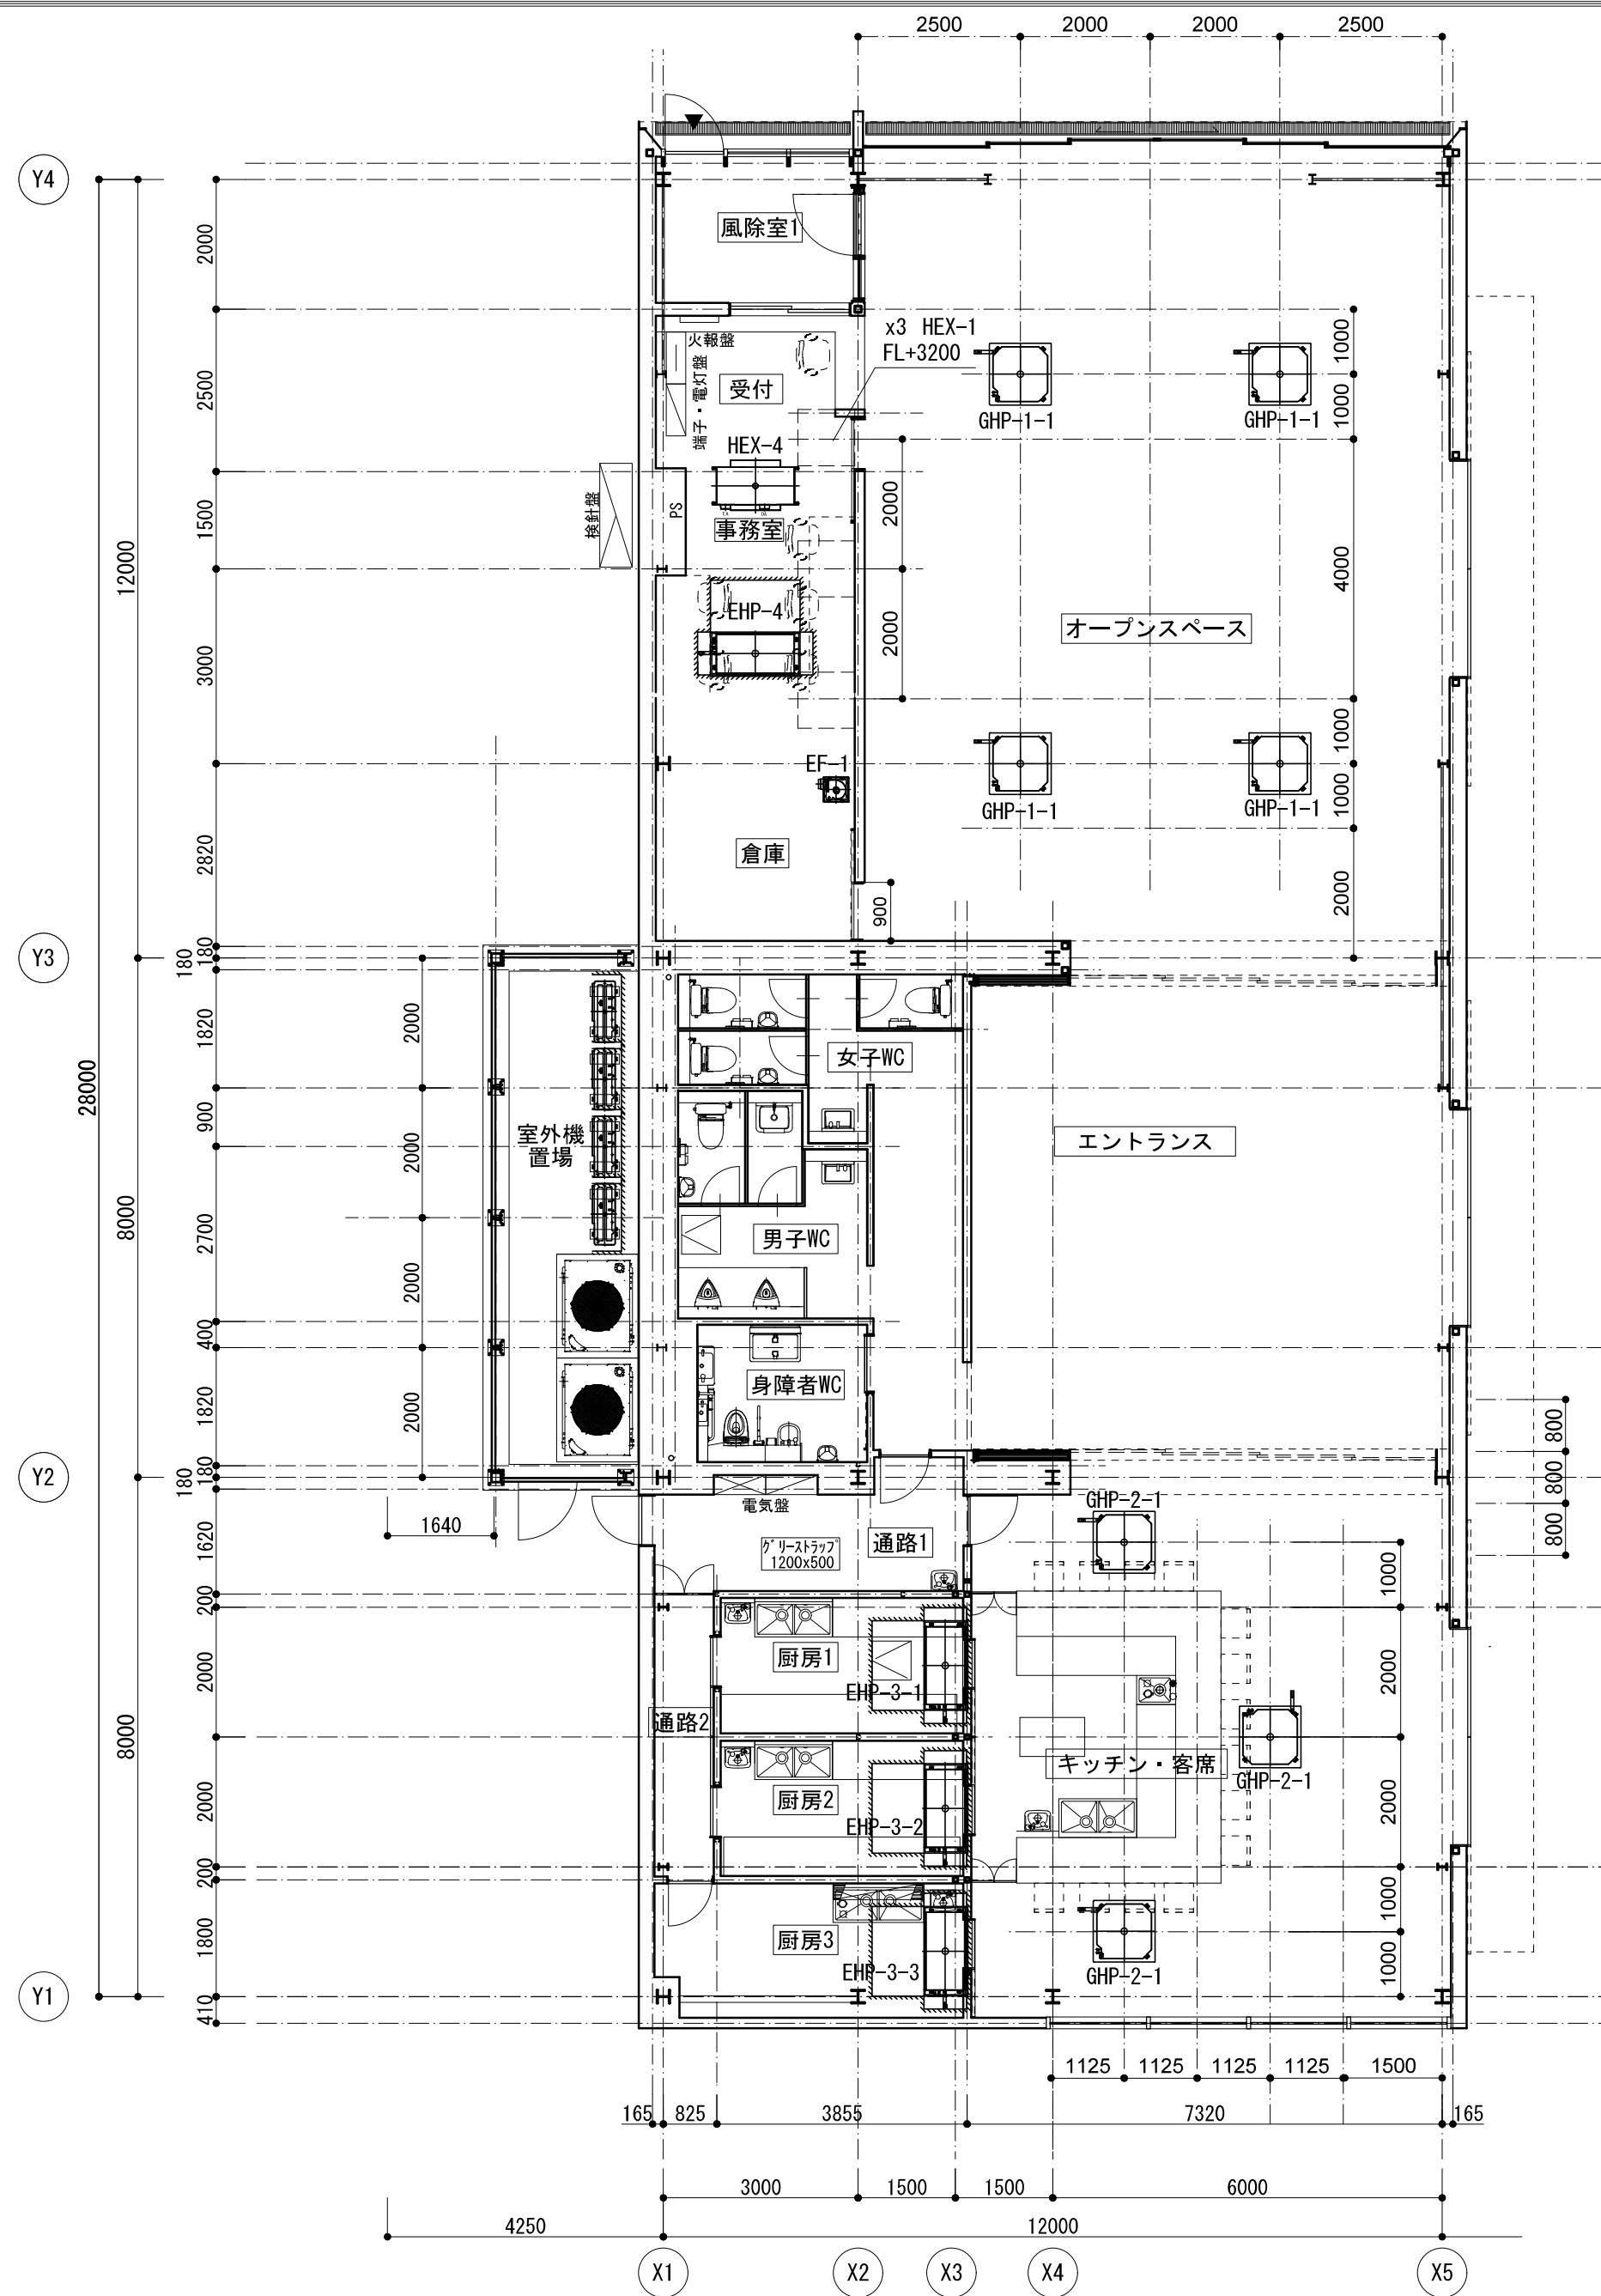

■設備プロット図



※特記なき場合のレベルは、FL±0とする。

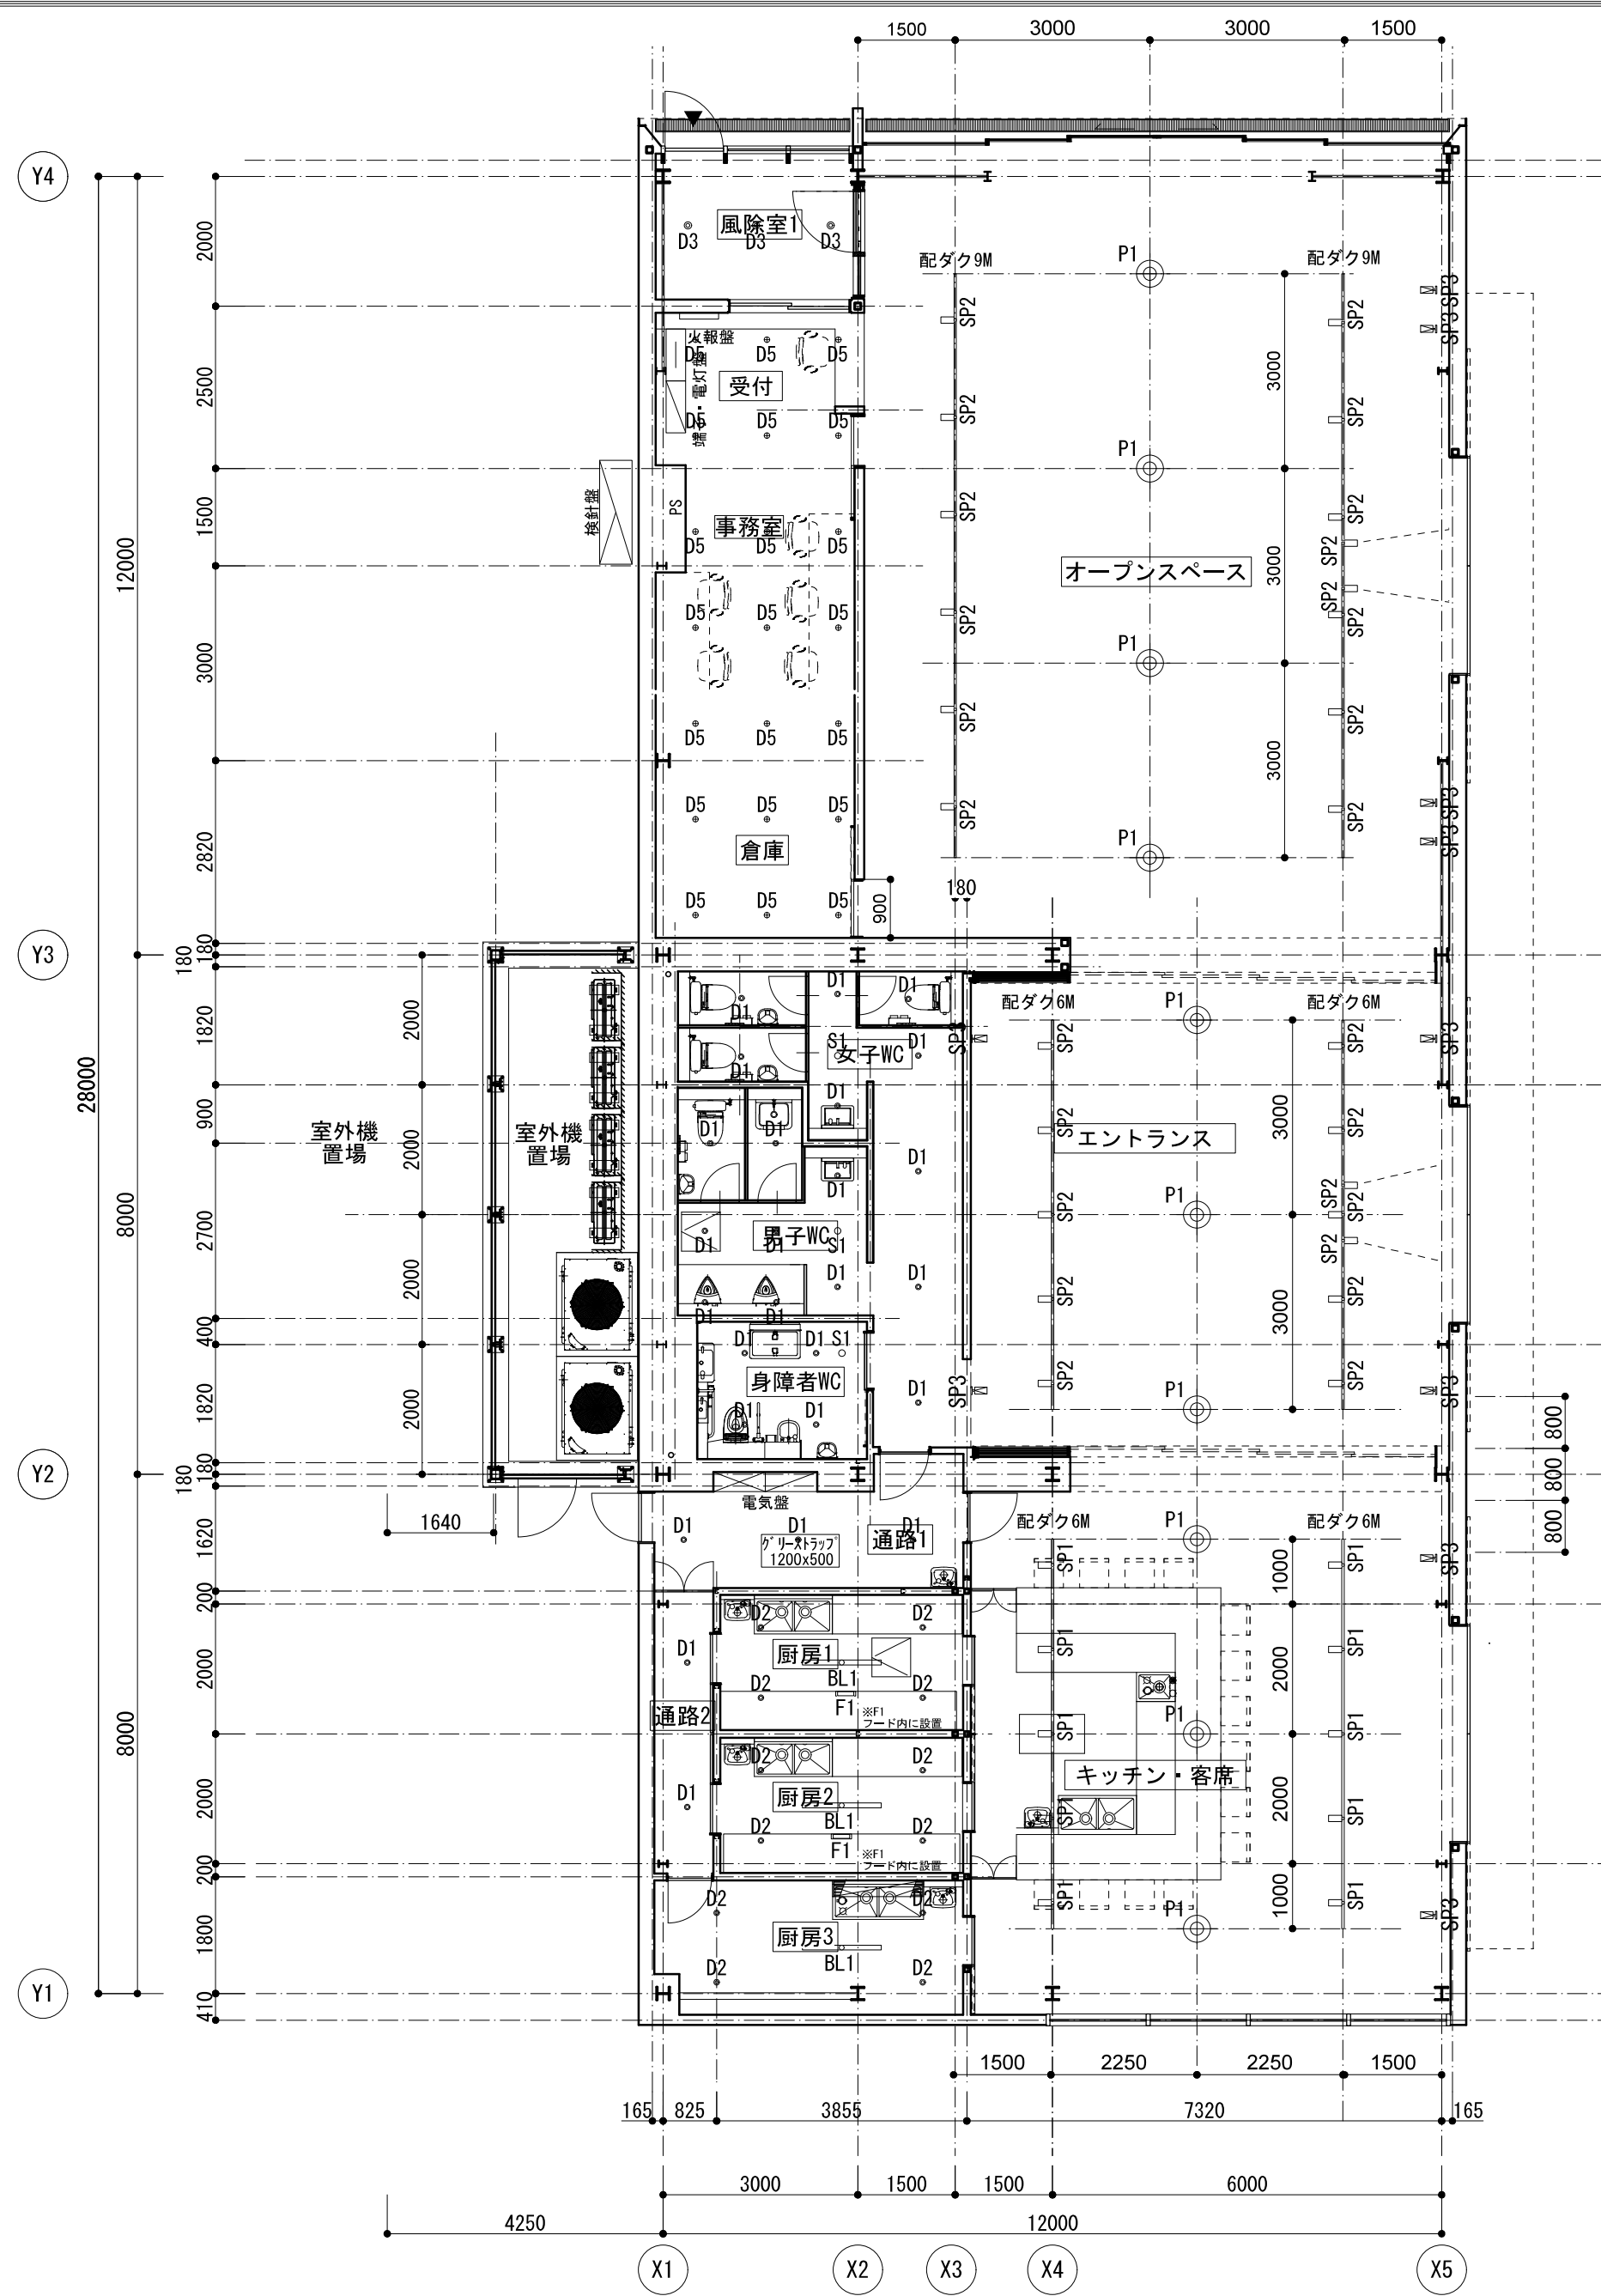


■照明プロット図

- ・照明：電気工事
- ・配線ダクトレール吊材（建築工事）
- ・ハンガー吊り金物（最大間隔2m）
- ・棒鋼φ9mm（吊り長さ2m）


			発注者	糸魚川市	設計者	株式会社 ワークヴィジョンズ 一級建築士事務所 東京都知事事務所登録第60538号 代表 西村 浩 一級建築士登録第269065号	工事名称	復まち交第2号（仮称）にぎわい創出広場建物新築(建築)工事	縮 尺	図面番号
						〒140-0002 東京都品川区東品川1-5-10 B tel. 03-5715-7761 fax. 03-5715-7762 e-mail. info@workvisions.co.jp	図面名称	設備照明プロット図	1/100(A2)	A21

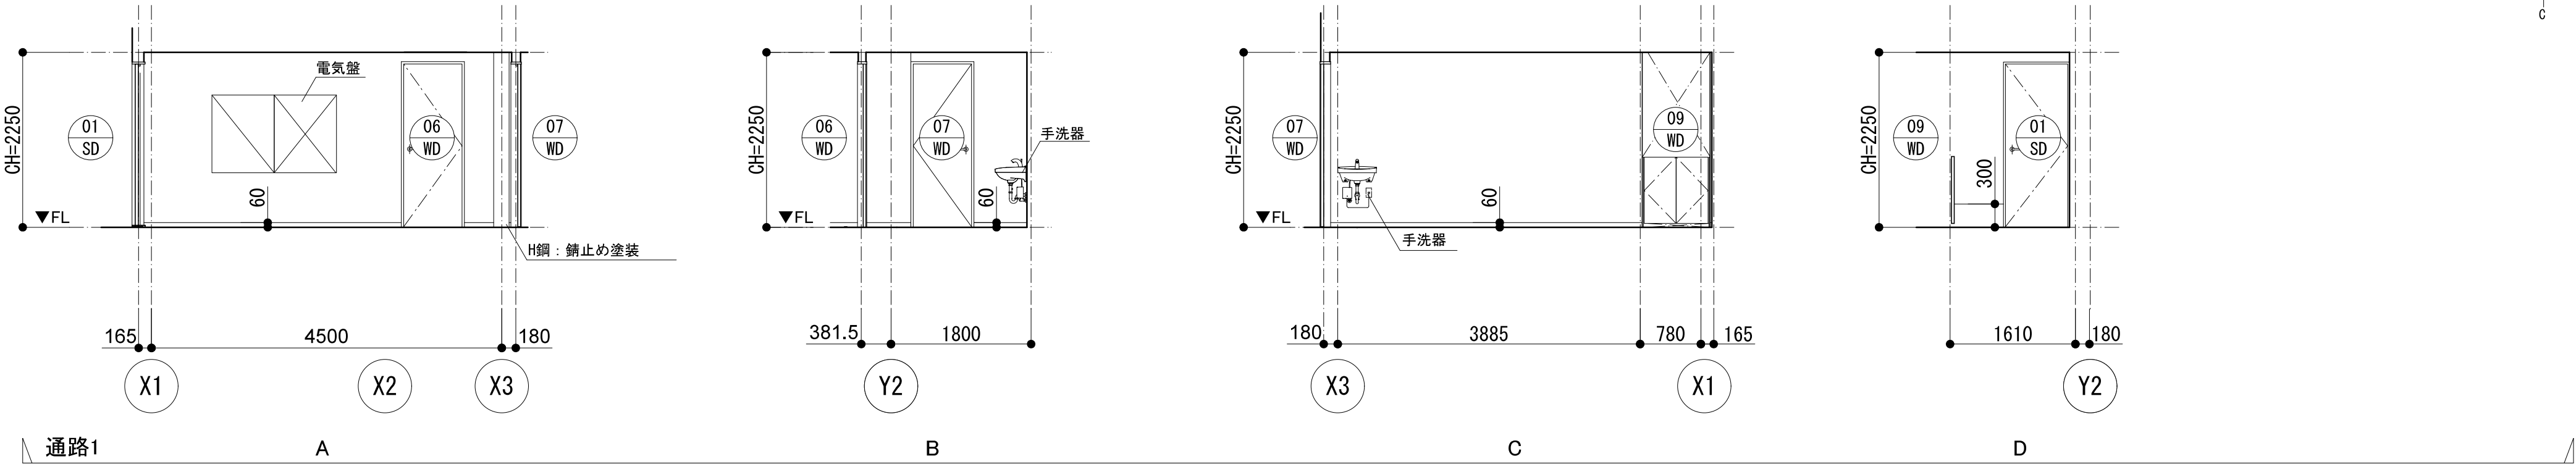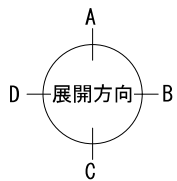

床：モルタル金ゴテ仕上げ | 巾木：ソフト巾木 H=60（一部）コンクリート打放し H=300 | 壁：フレキシブルボード t=4.0 | 天井：強化PB t=12.5 AEP


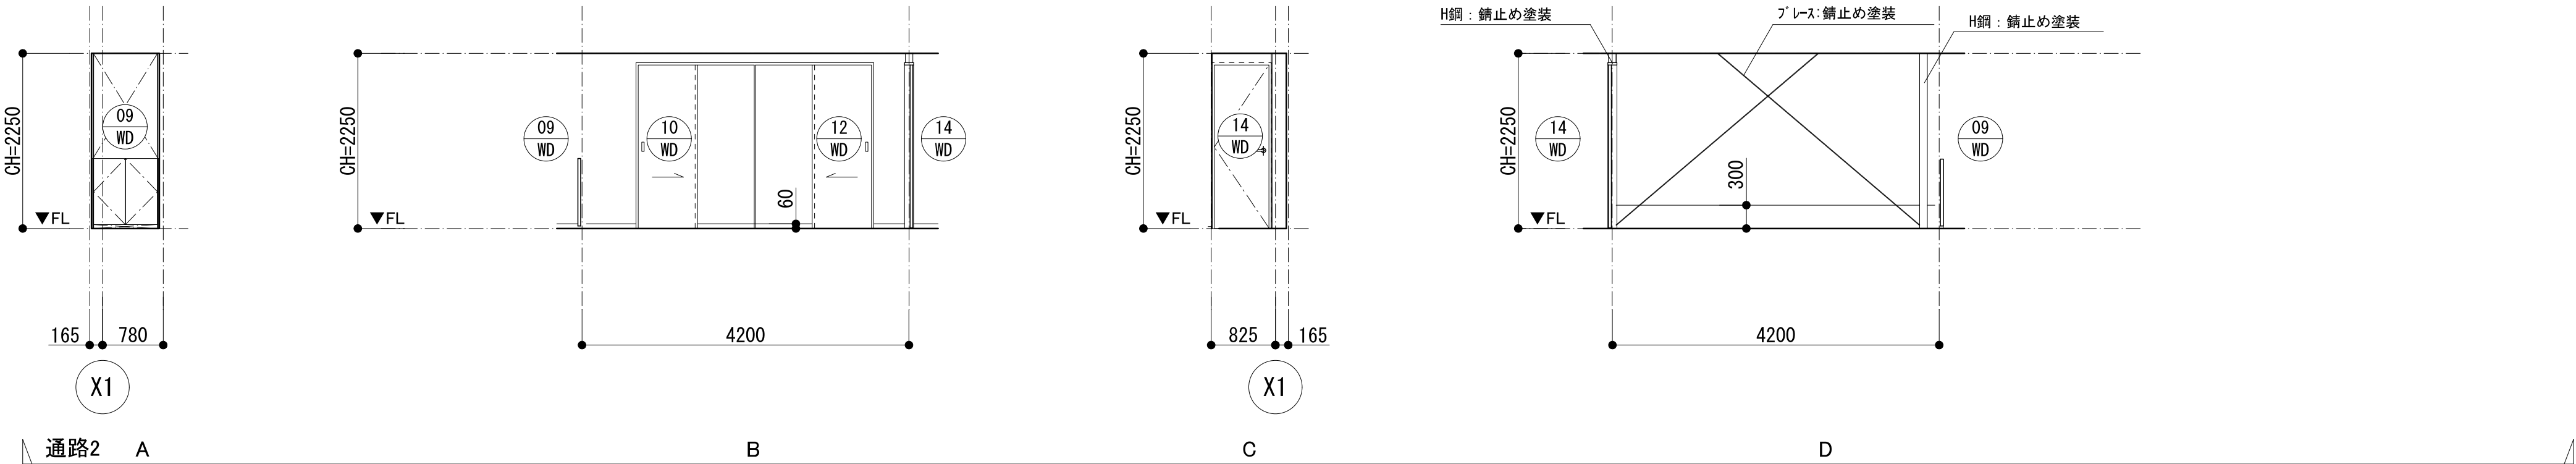


床：モルタル金ゴテ仕上げ | 巾木：ソフト巾木 H=60（一部）コンクリート打放し H=300 | 壁：フレキシブルボード t=4.0 | 天井：強化PB t=12.5 AEP

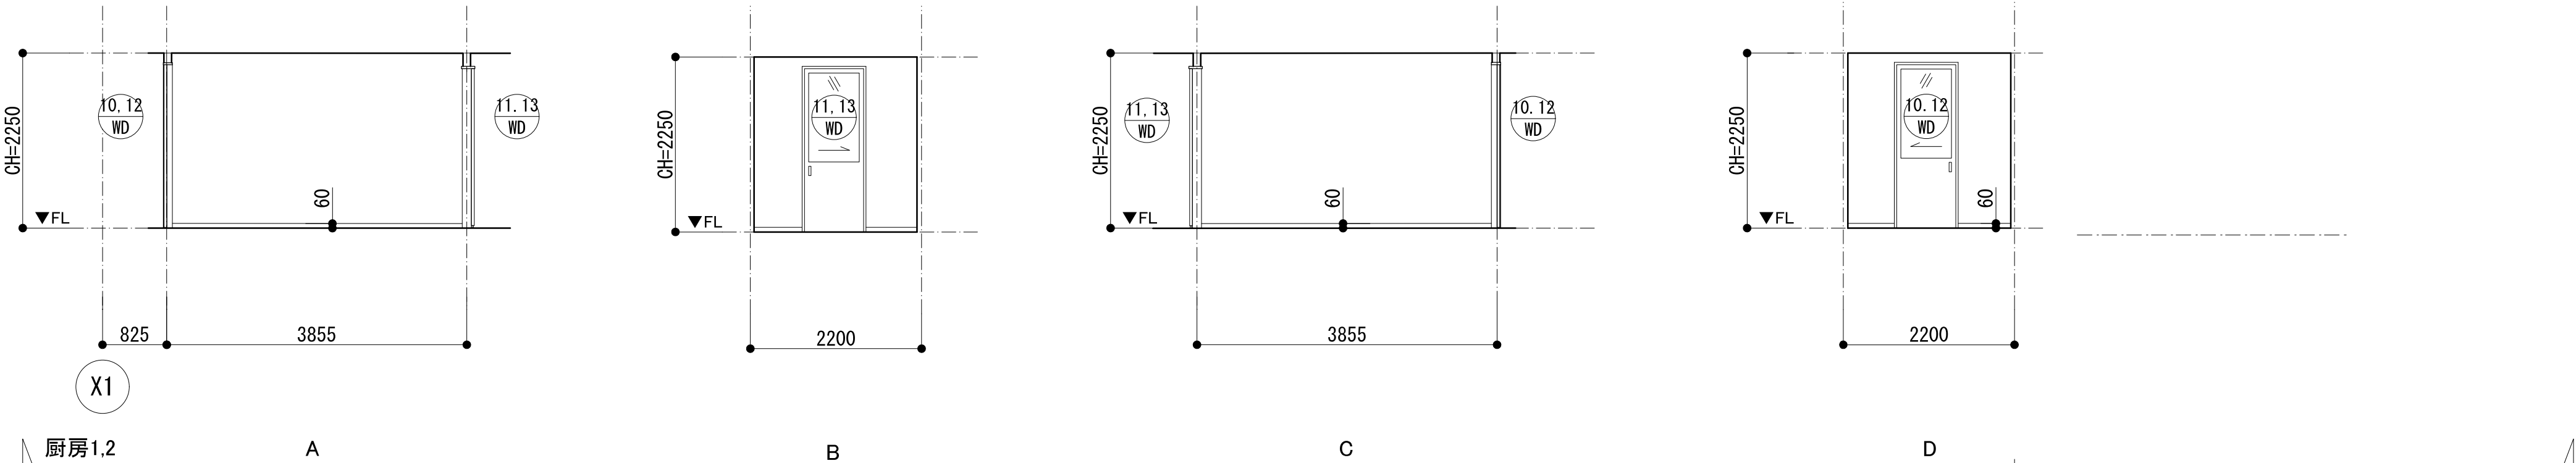


床：モルタル金ゴテ仕上げ | 巾木：ソフト巾木 H=60 | 壁：不燃化粧板 t=6 | 天井：強化PB t=12.5 AEP


			発注者	糸 魚 川 市	設計者	株式会社 ワークヴィジョンズ 一級建築士事務所 東京都知事事務所登録第60538号 代表 西村 浩 一級建築士登録第269065号	工事名称	復まち交第2号（仮称）にぎわい創出広場建物新築（建築）工事	縮 尺	図面番号
						〒140-0002 東京都品川区東品川1-5-10 B tel. 03-5715-7761 fax. 03-5715-7762 e-mail. info@workvisions.co.jp	図面名称	展開図1	1/60(A2)	A22

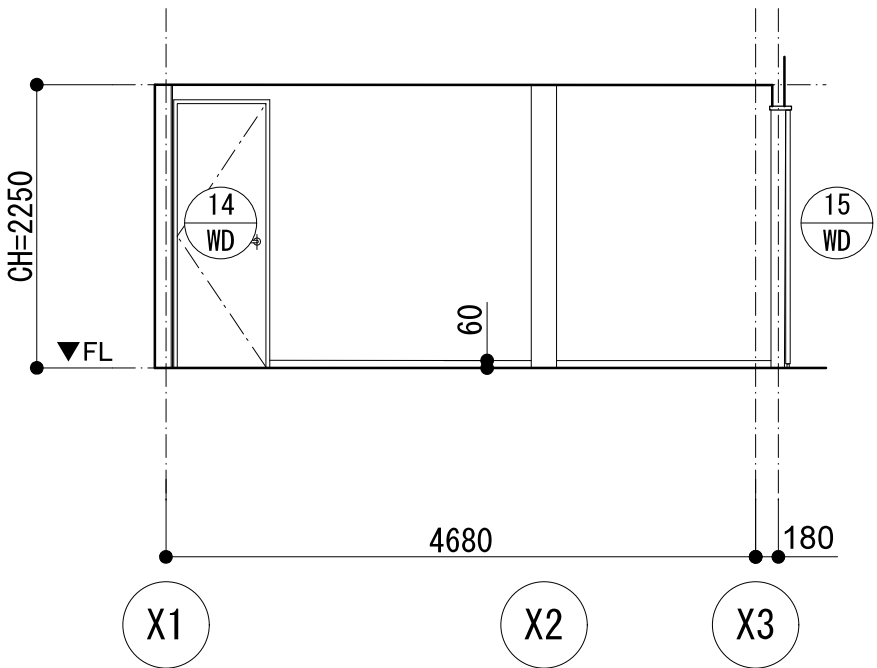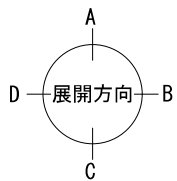


厨房3 A

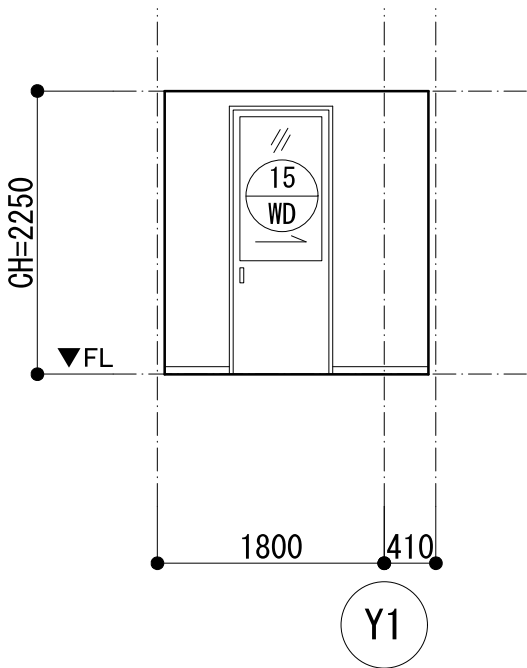

B

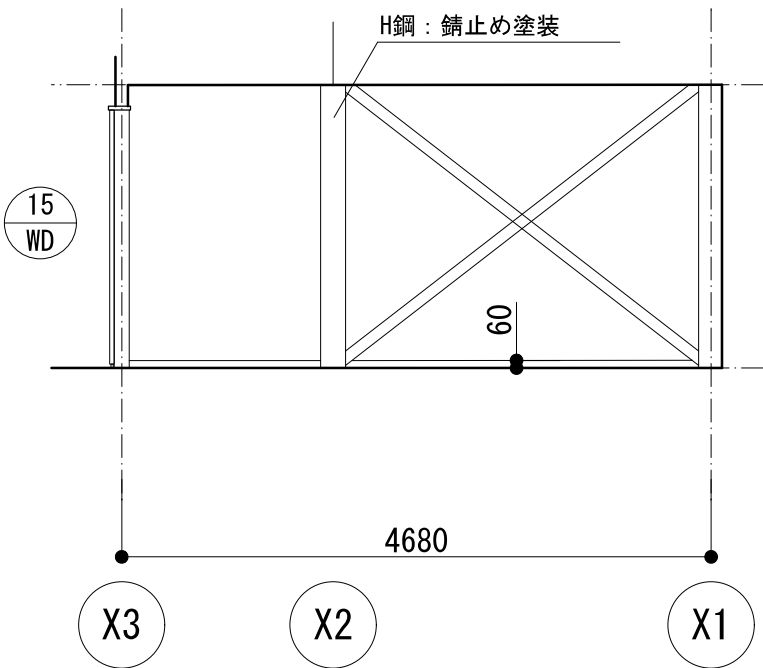


C

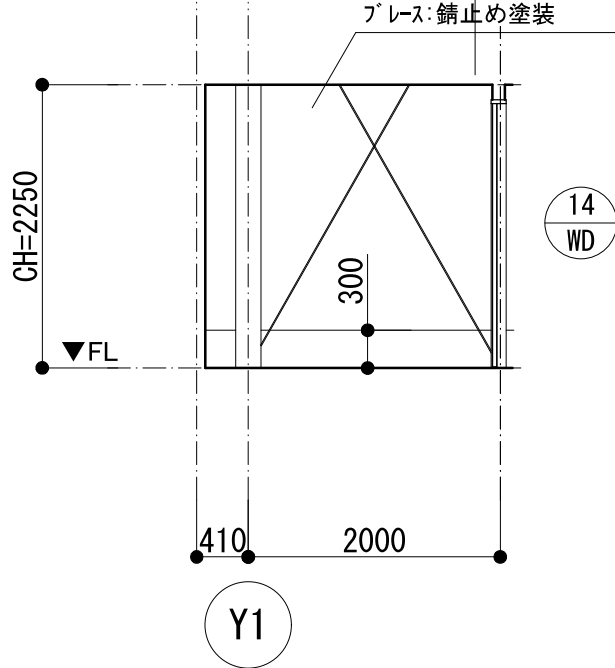


D


床：モルタル金ゴテ仕上げ | 巾木：コンクリート打放し H=300、ソフト巾木 H=60 | 壁：不燃化粧板 t=6 | 天井：強化PB t=12.5 AEP

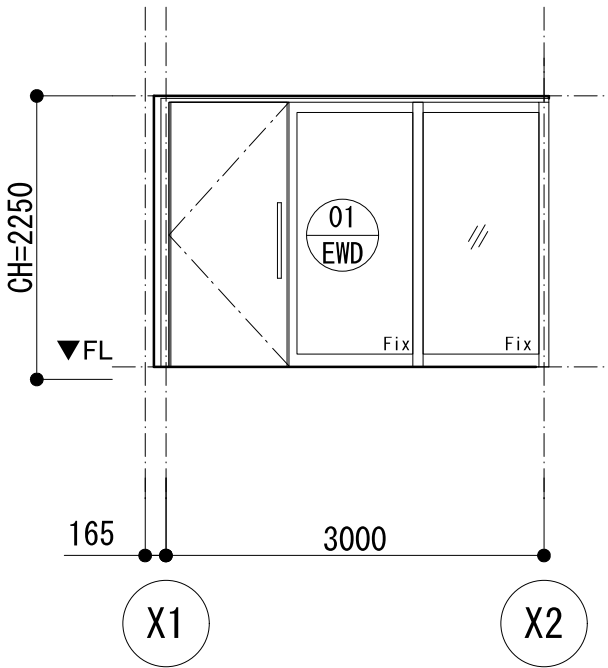


風除室1 A

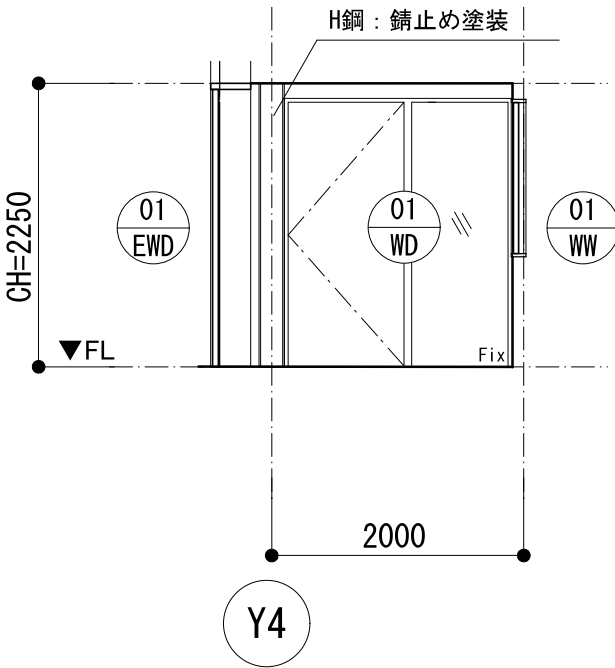

B

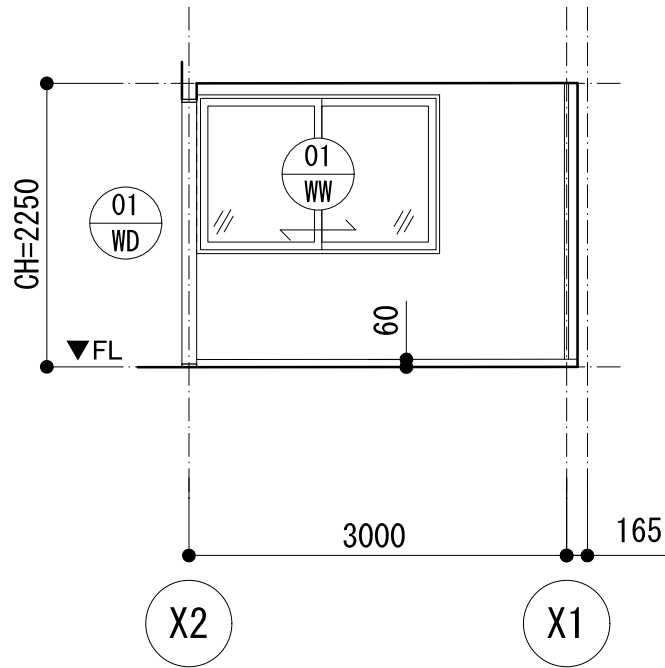


C

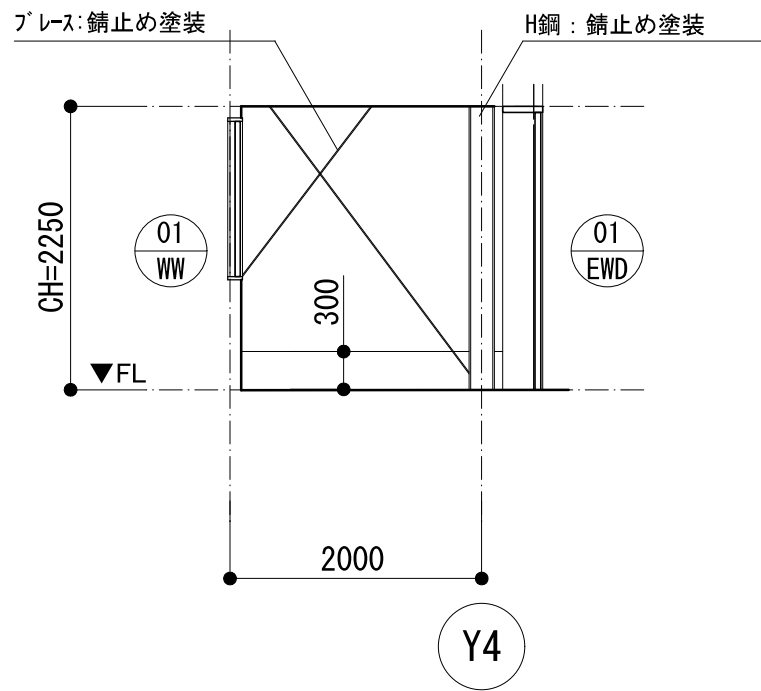


D


床：モルタル金ゴテ仕上げ | 巾木：(一部)コンクリート打放し H=300、ソフト巾木 H=60 | 壁：フレキシブルボード t=4 | 天井：フレキシブルボード t=4

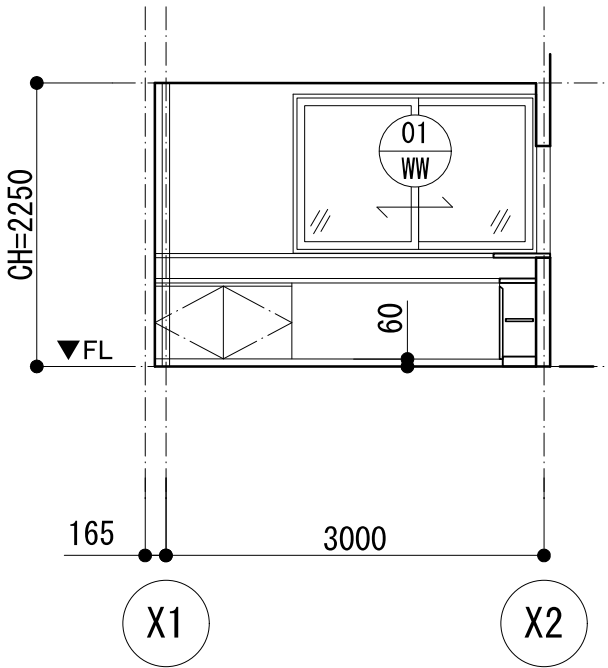


受付 A

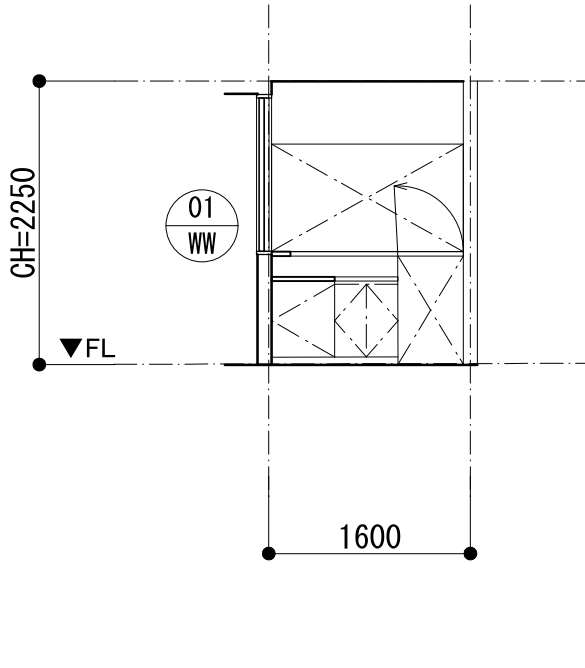

B

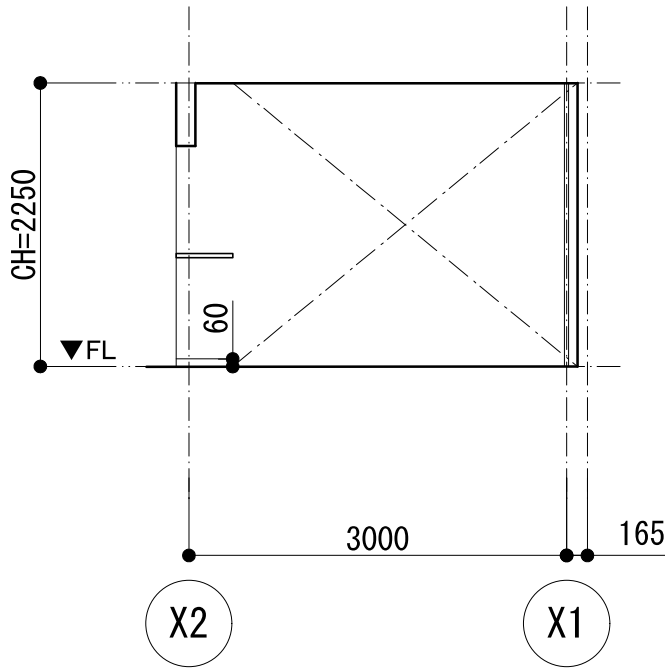



C

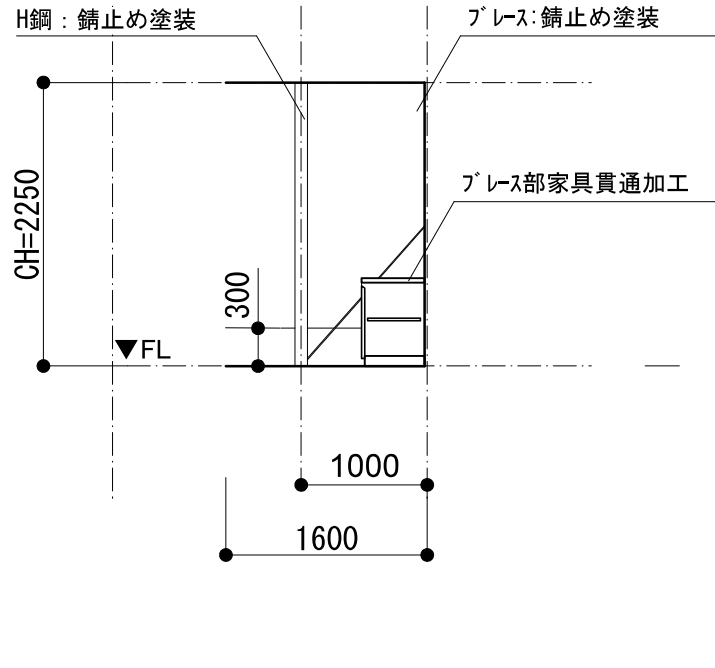

D

床：モルタル金ゴテ仕上げ | 巾木：(一部)コンクリート打放し H=300、ソフト巾木 H=60 | 壁：PB t=12.5 AEP | 天井：PB t=12.5 AEP

			発注者	糸 魚 川 市	設計者	株式会社 ワークヴィジョンズ 一級建築士事務所 東京都知事事務所登録第60538号 代表 西村 浩 一級建築士登録第269065号	工事名称	復まち交第2号 (仮称)にぎわい創出広場建物新築(建築)工事	縮 尺	図面番号
						〒140-0002 東京都品川区東品川1-5-10 B tel. 03-5715-7761 fax. 03-5715-7762 e-mail. info@workvisions.co.jp	図面名称	展開図2	1/60(A2)	A23

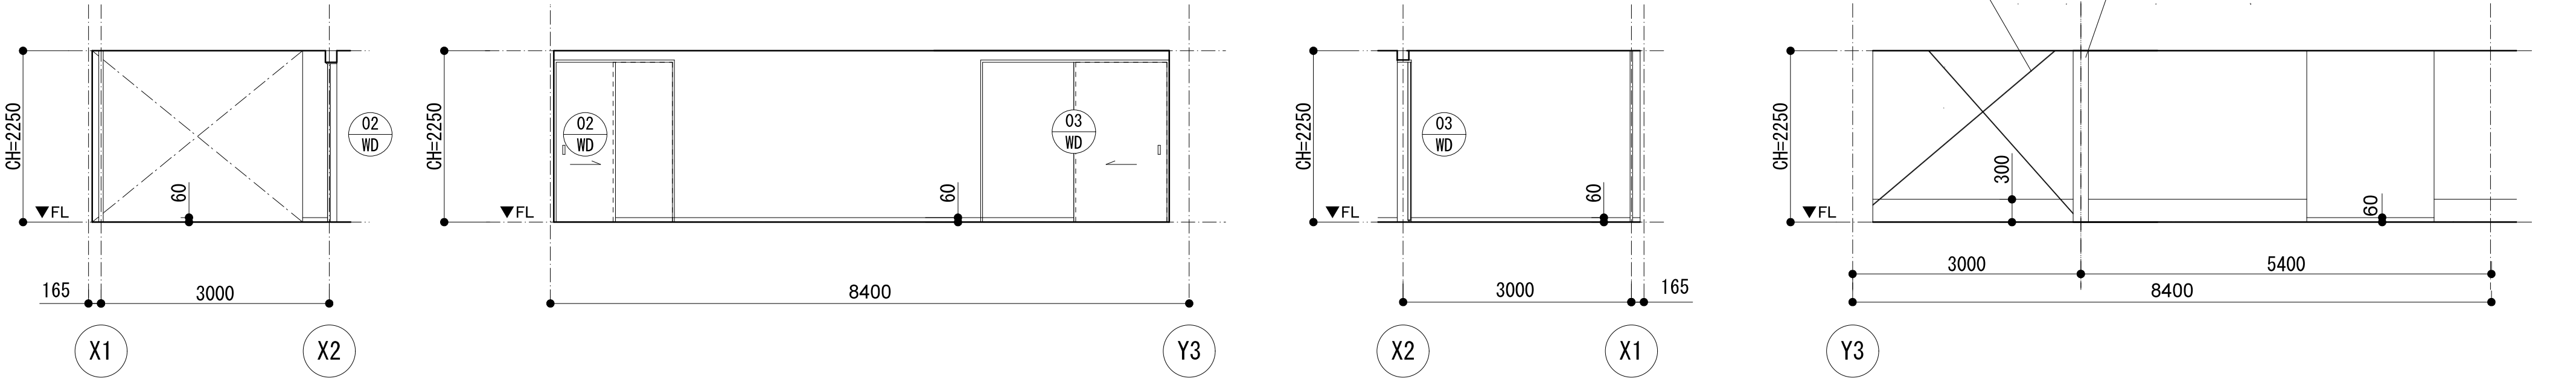
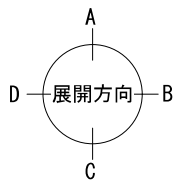


倉庫 A B C D

床：モルタル金ゴテ仕上げ | 巾木：(一部)コンクリート打放し H=300、ソフト巾木 H=60 | 壁：PB t=12.5 AEP | 天井：PB t=12.5 AEP

			発注者	糸 魚 川 市	設計者	株式会社 ワークヴィジョンズ 一級建築士事務所 東京都知事事務所登録第60538号 代表 西村 浩 一級建築士登録第269065号	工事名称	復まち交第2号 (仮称)にぎわい創出広場建物新築(建築)工事	縮 尺	図面番号
						〒140-0002 東京都品川区東品川1-5-10 B tel. 03-5715-7761 fax. 03-5715-7762 e-mail. info@workvisions.co.jp			1/60(A2)	A24

1F

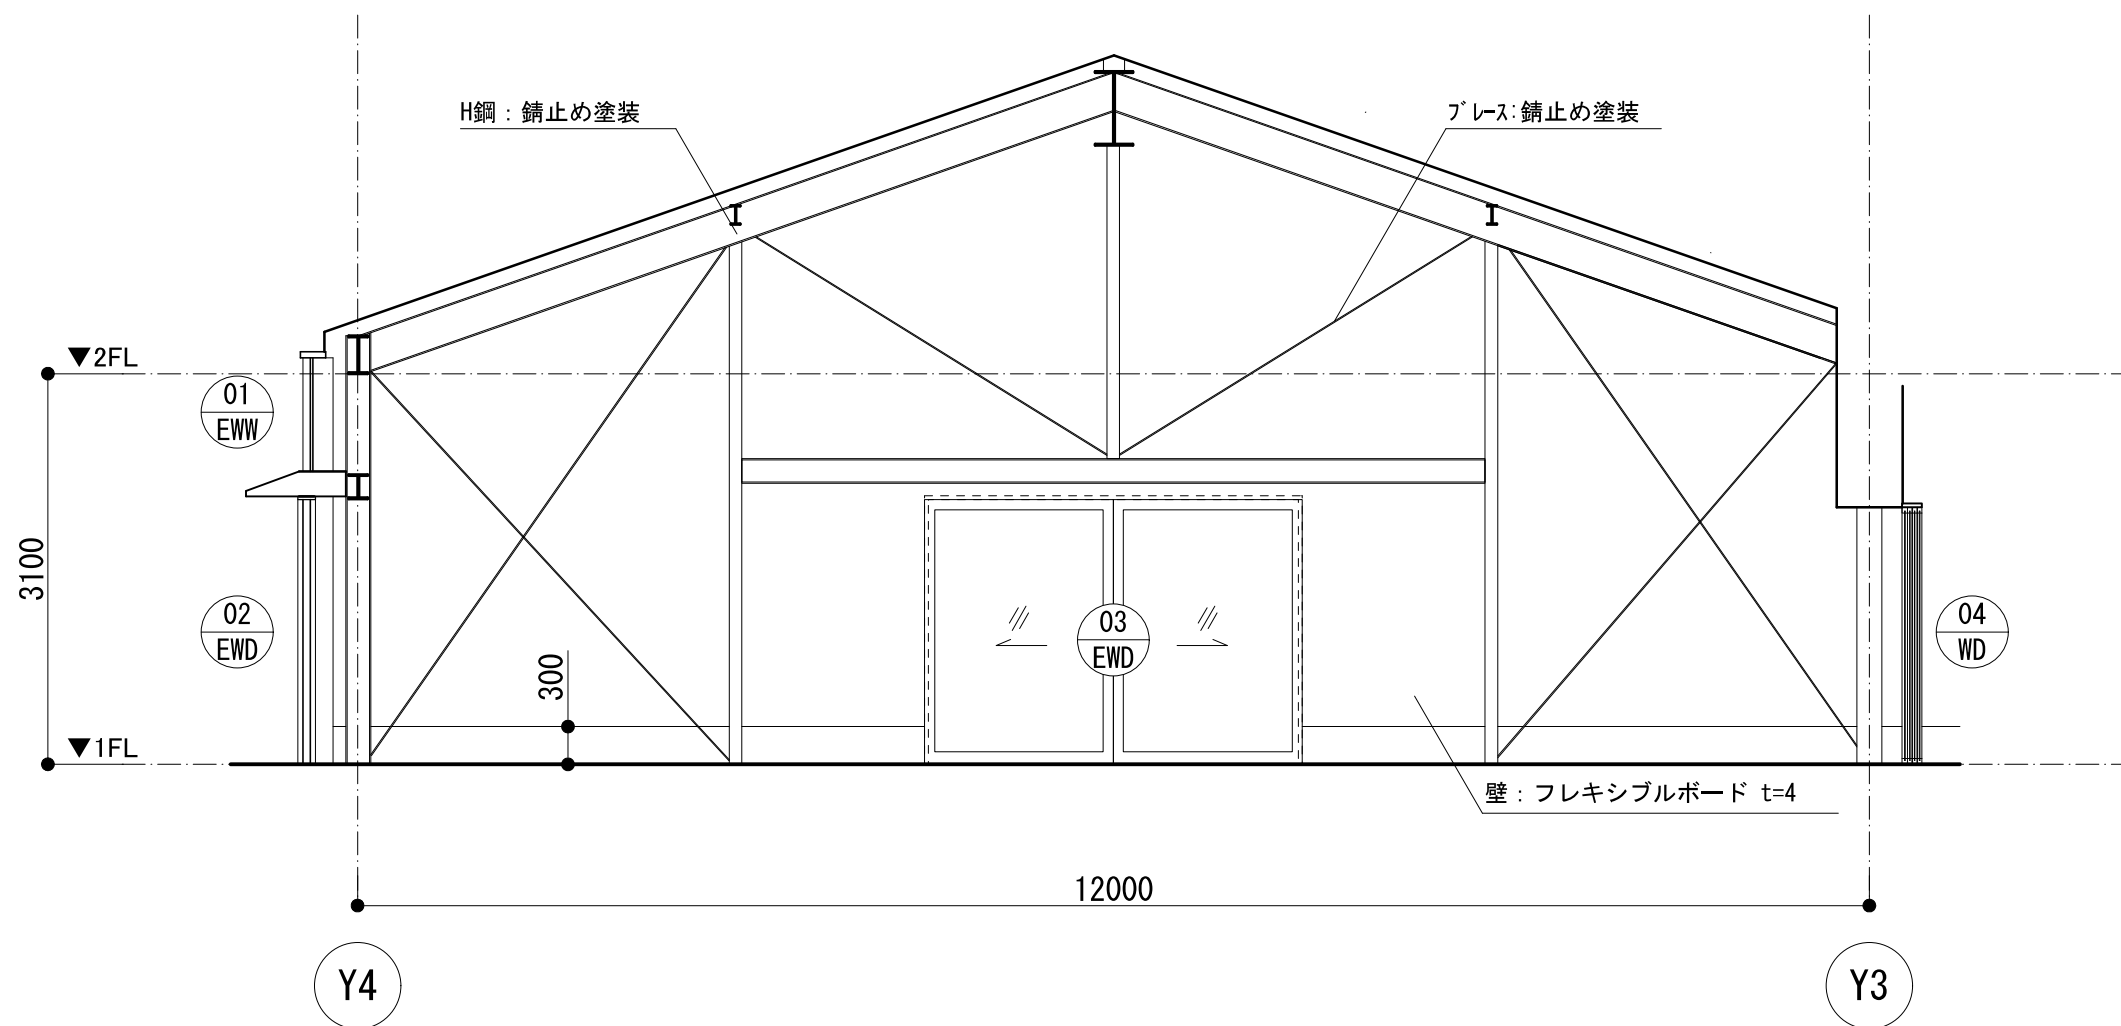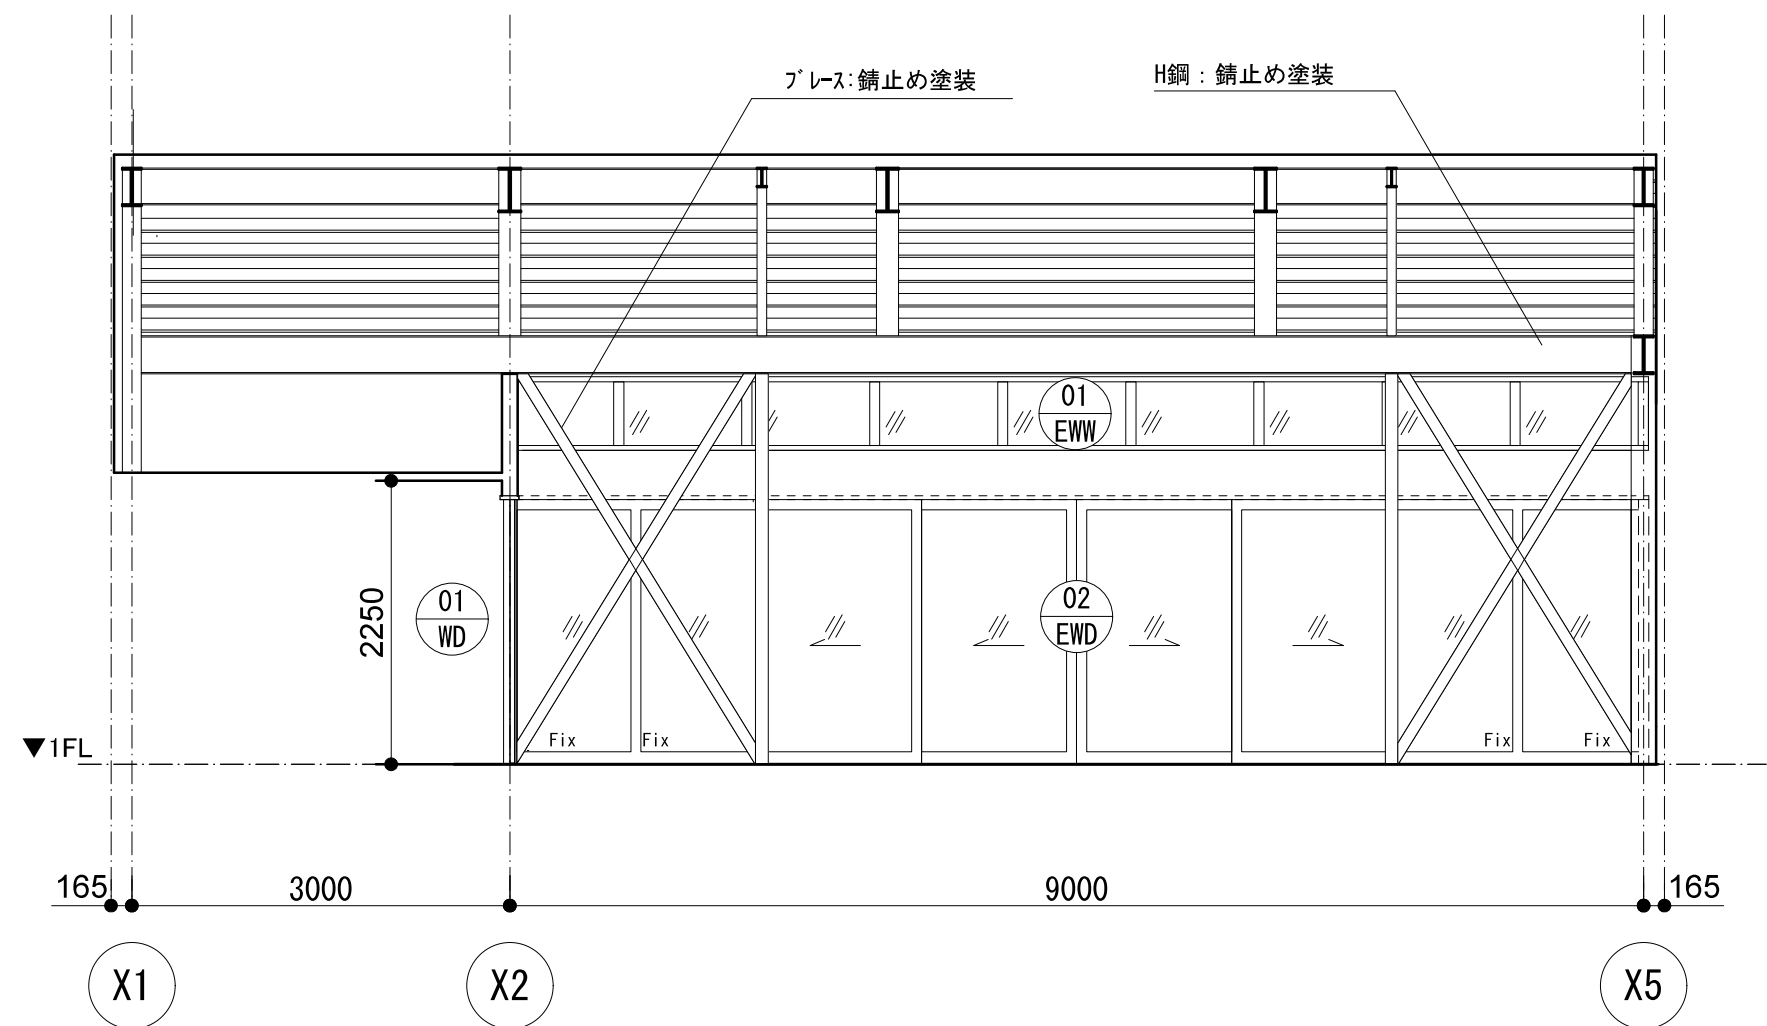


オープンスペース


A

B

床：モルタル金ゴテ仕上げ 目地切り（5㎡以内）、一部モルタル刷毛引き仕上げ | 巾木：コンクリート打放し H=300、ソフト巾木 H=60 | 壁：フレキシブルボード t=4、PB t=12.5、一部ダイライトt=9 PB t=12.5 AEP | 天井：フレキシブルボード t=4


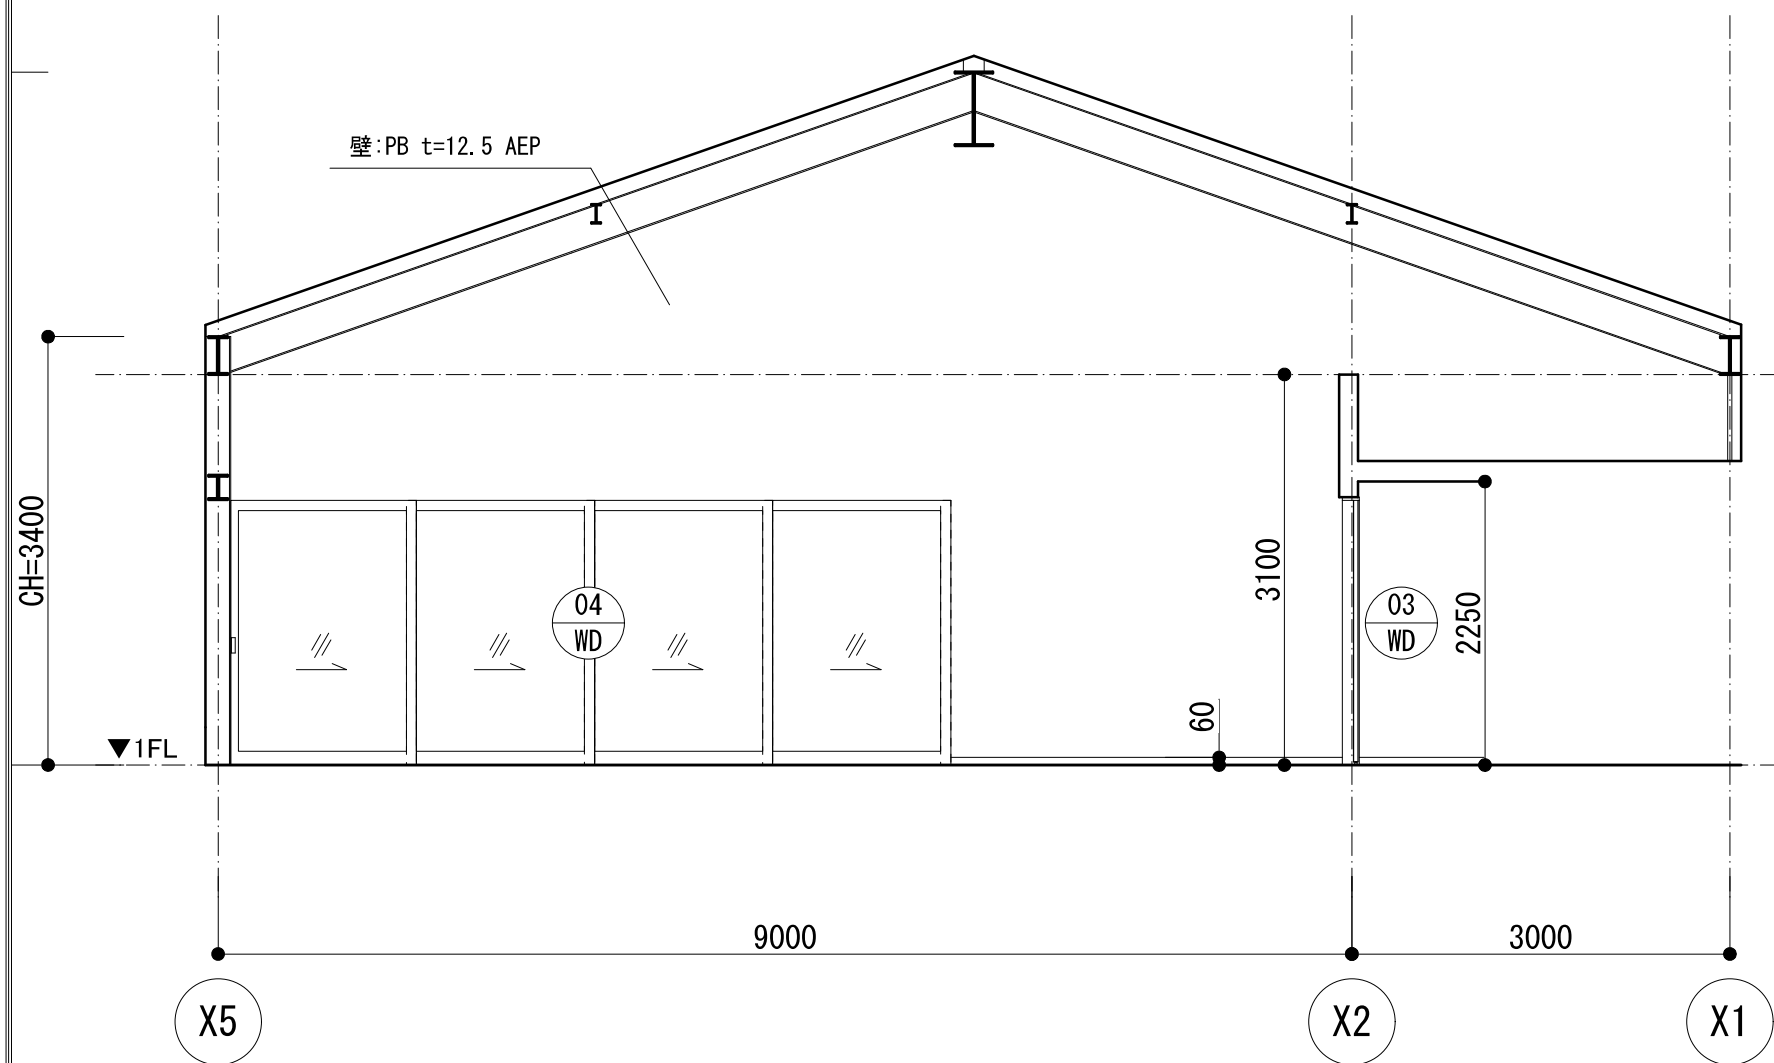


C

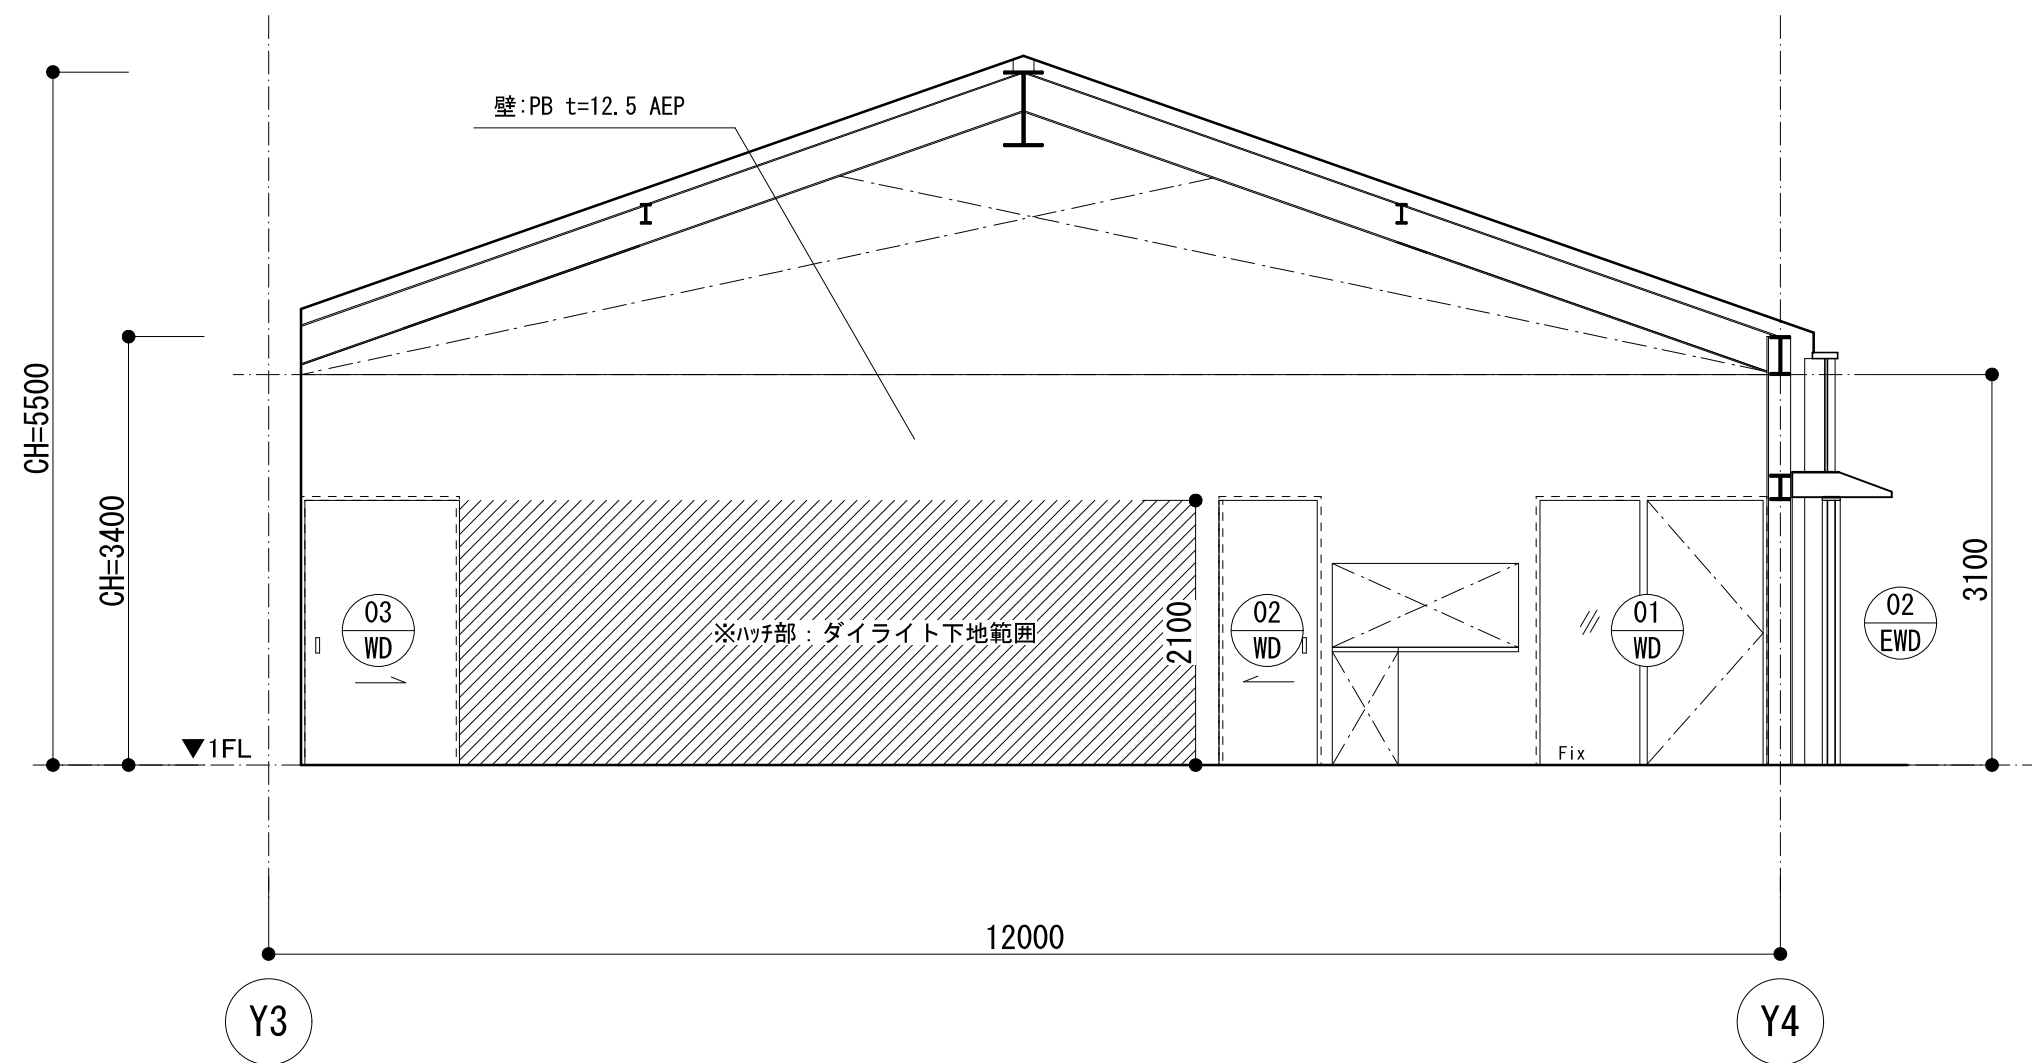

D

			発注者	糸 魚 川 市	設計者	株式会社 ワークヴィジョンズ 一級建築士事務所 東京都知事事務所登録第60538号 代表 西村 浩 一級建築士登録第269065号 〒140-0002 東京都品川区東品川1-5-10 B tel. 03-5715-7761 fax. 03-5715-7762 e-mail. info@workvisions.co.jp	工事名称	復まち交第2号（仮称）にぎわい創出広場建物新築（建築）工事	縮 尺	図面番号
									1/60(A2)	A25
									展開図4	


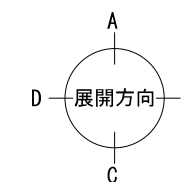
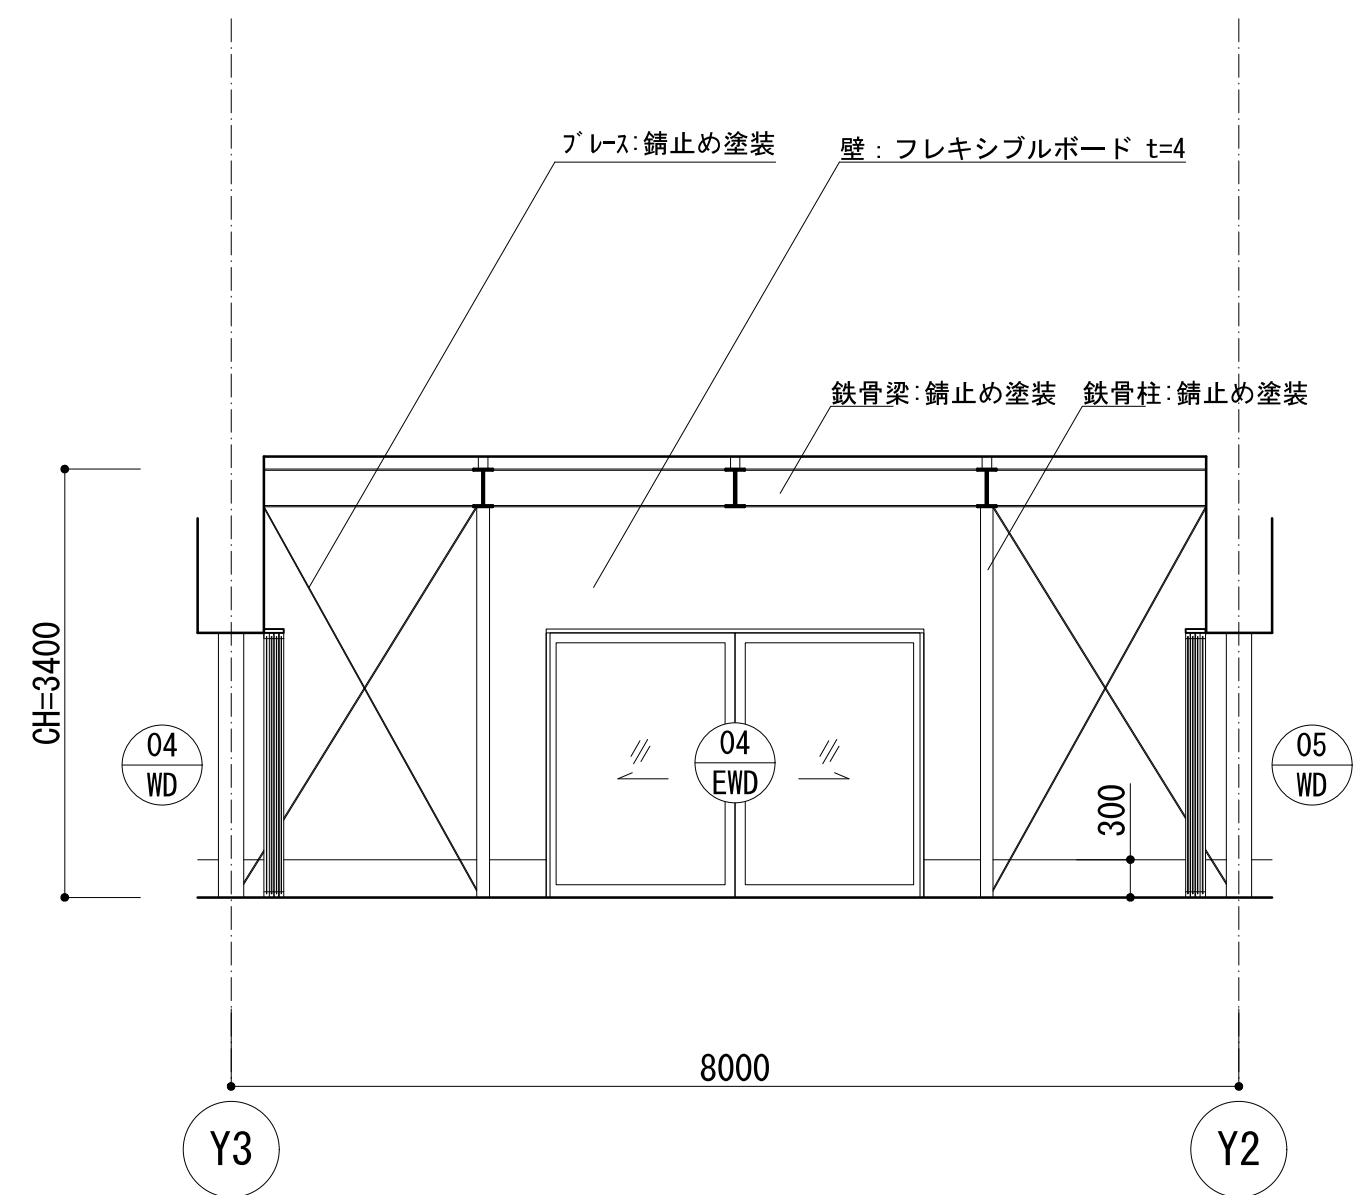


B

Architectural elevation drawing of a building facade. The drawing shows a gabled roof with a height of 5500 and a main section height of 3400. The main section has a width of 7320 and a total width of 12000. The roof slope is indicated by a 1:1 ratio. The drawing includes various annotations such as '04 EWD', '05 WD', '壁: PB t=12.5 AEP', and 'X5', 'X3', 'X1' markers.

床：モルタル金ゴテ仕上げ 一部モルタル刷毛引き仕上げ | 巾木：コンクリート打放し H=300、ソフト巾木 H=60 | 壁：フレキシブルボード t=4、PB t=12.5 AEP | 天井：フレキシブルボード t=4

		発注者	糸 魚 川 市	設計者	株式会社 ワークヴィジョンズ 一級建築士事務所 東京都知事事務所登録第60538号 代表 西村 浩 一級建築士登録第269065号	工事名称	復まち交第2号 (仮称)にぎわい創出広場建物新築(建築)工事	縮 尺	図面番号
					〒140-0002 東京都品川区東品川1-5-10 B tel. 03-5715-7761 fax. 03-5715-7762 e-mail. info@workvisions.co.jp	図面名称	展開図5	1/60(A2)	A26

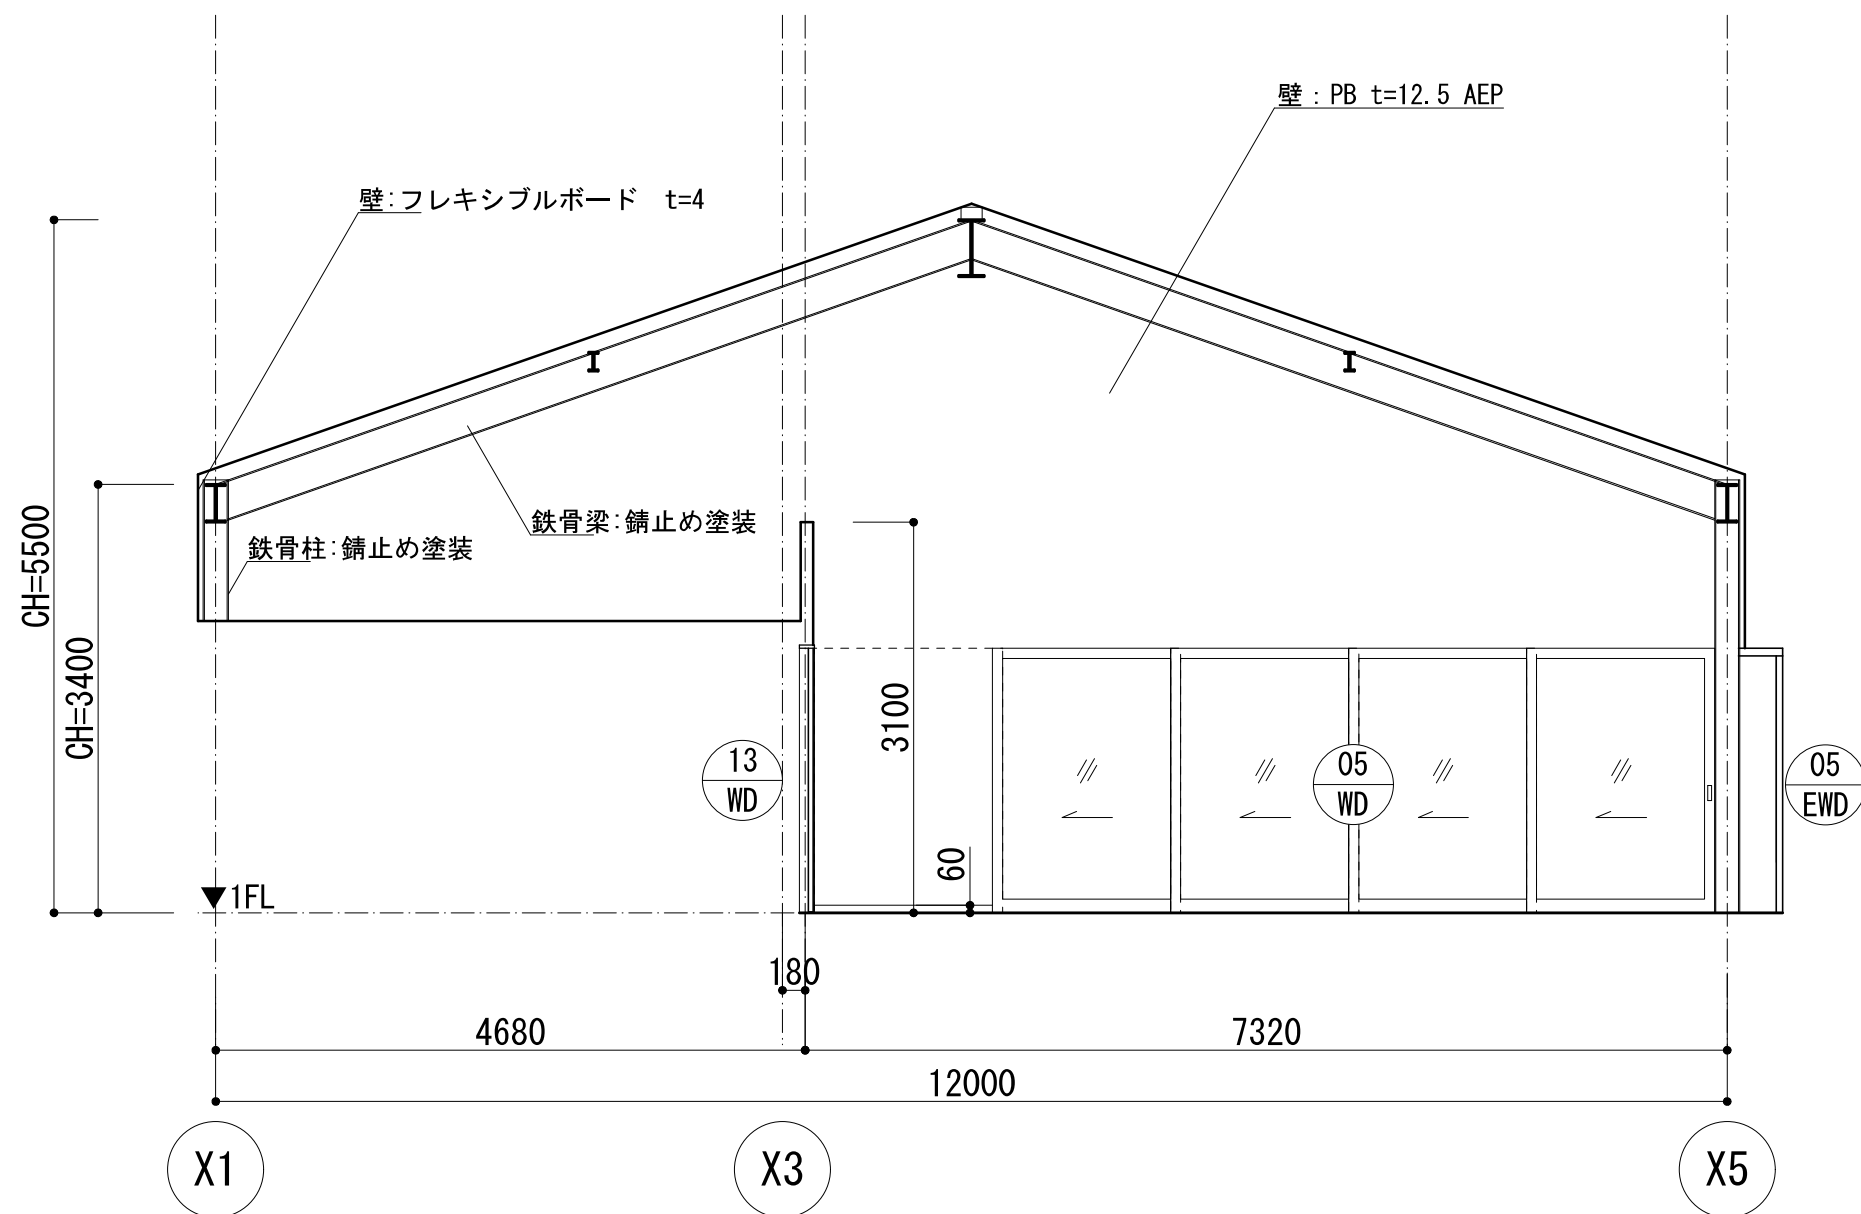
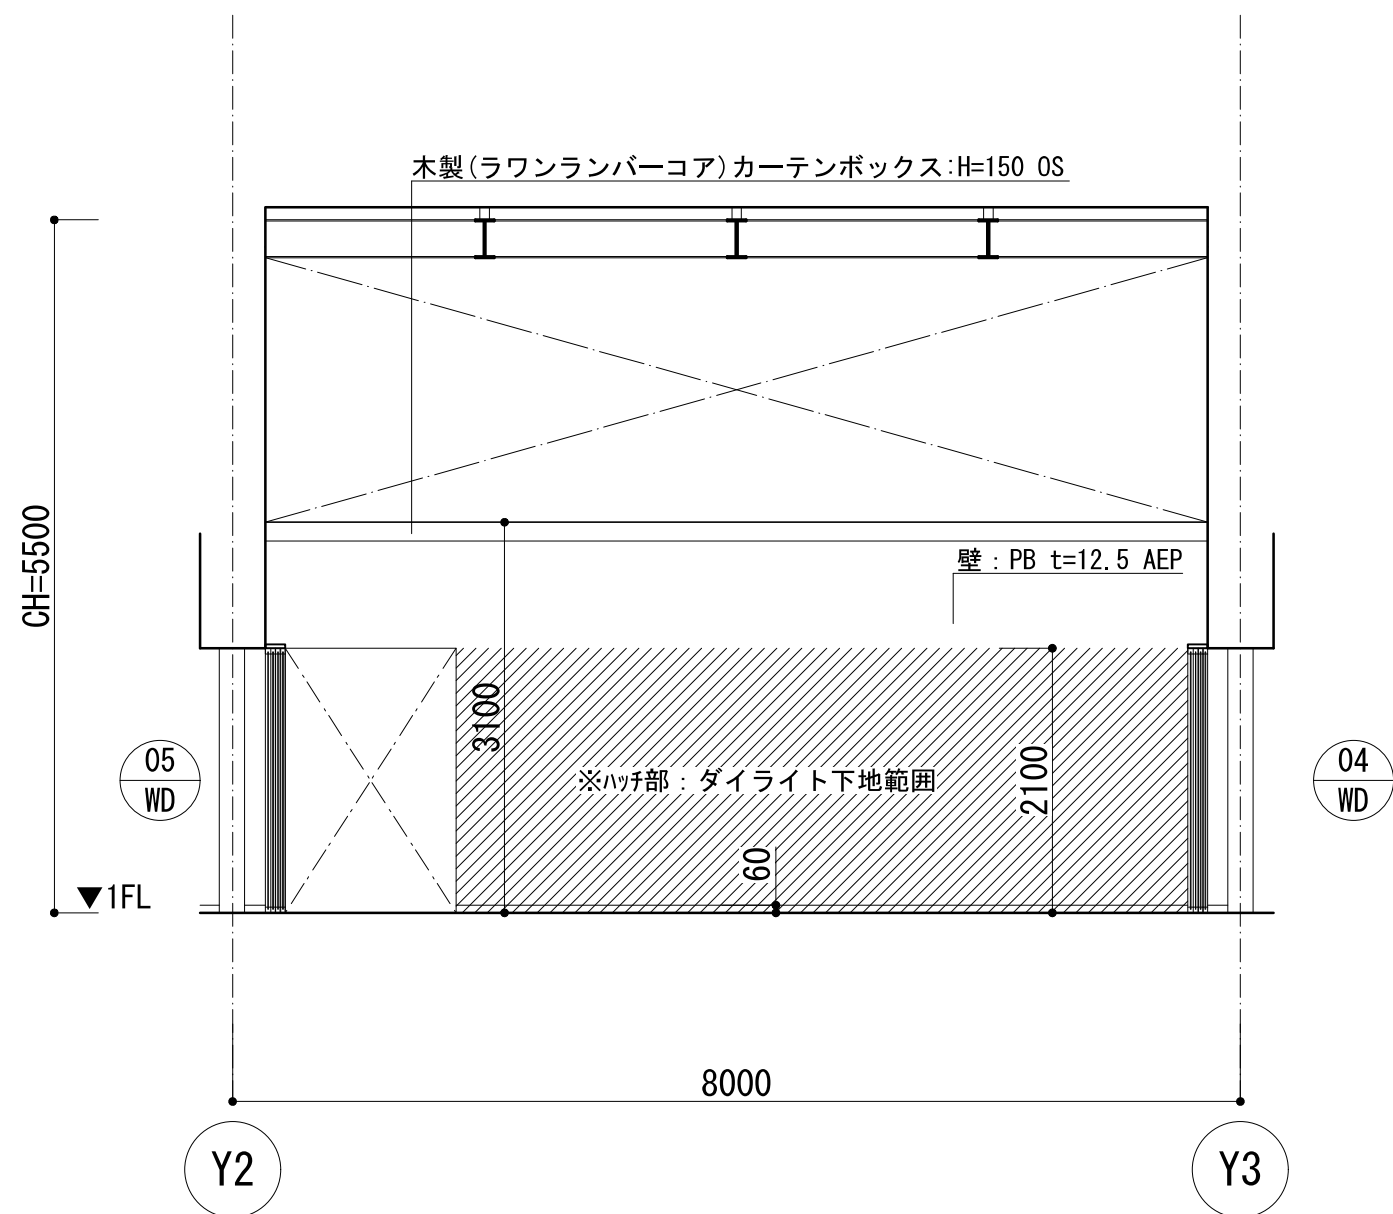
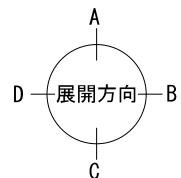


キッチン・客席



A

床: モルタル金ゴテ仕上げ | 巾木: コンクリート打放し H=300、ソフト巾木 H=60 | 壁: フレキシブルボード t=4、PB t=12.5 AEP | 天井: フレキシブルボード t=4

			発注者	糸 魚 川 市	設計者	株式会社 ワークヴィジョンズ 一級建築士事務所 東京都知事事務所登録第60538号 代表 西村 浩 一級建築士登録第269065号 〒140-0002 東京都品川区東品川1-5-10 B tel. 03-5715-7761 fax. 03-5715-7762 e-mail. info@workvisions.co.jp	工事名称	復まち交第2号(仮称)にぎわい創出広場建物新築(建築)工事	縮 尺	図面番号
									1/60(A2)	A27
							図面名称	展開図6		

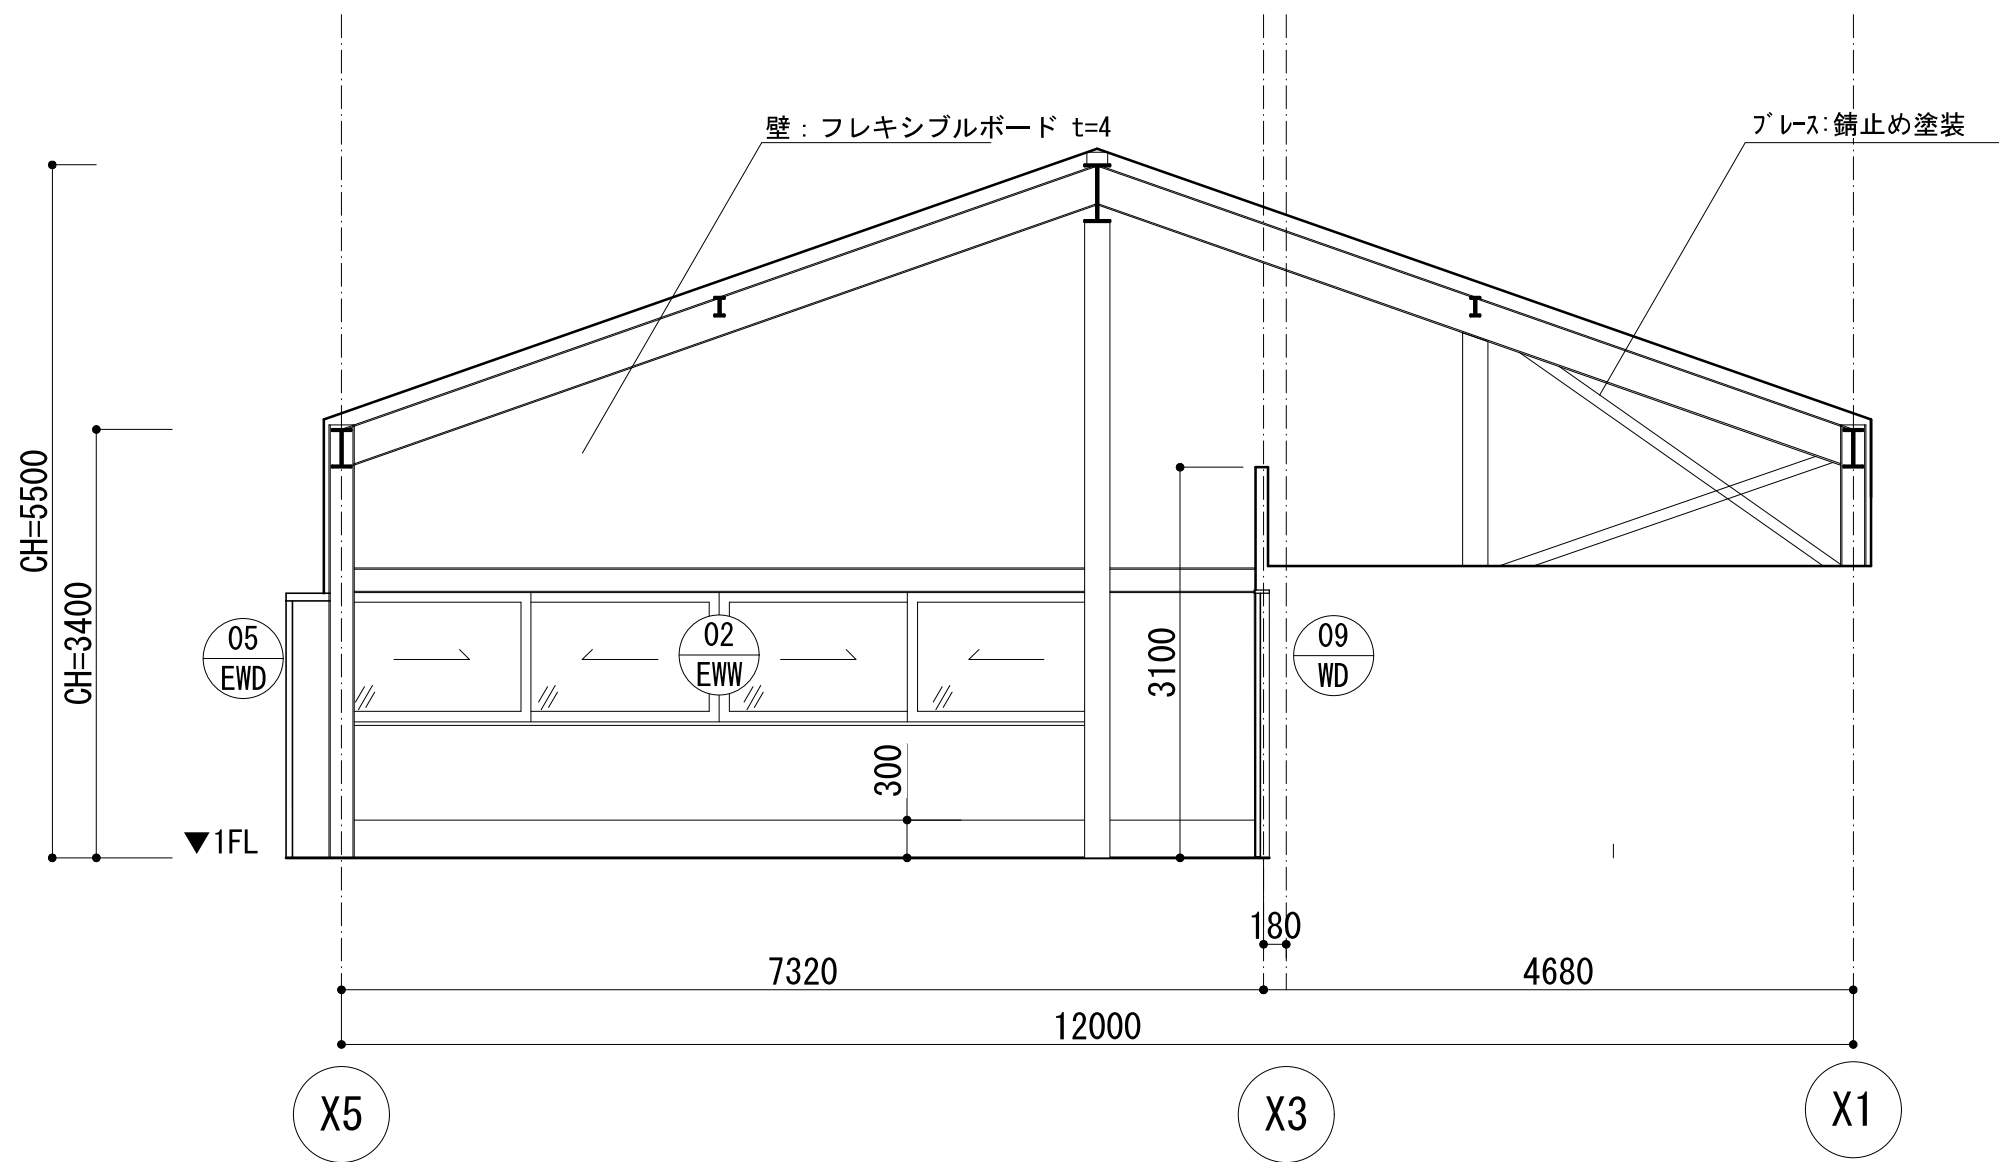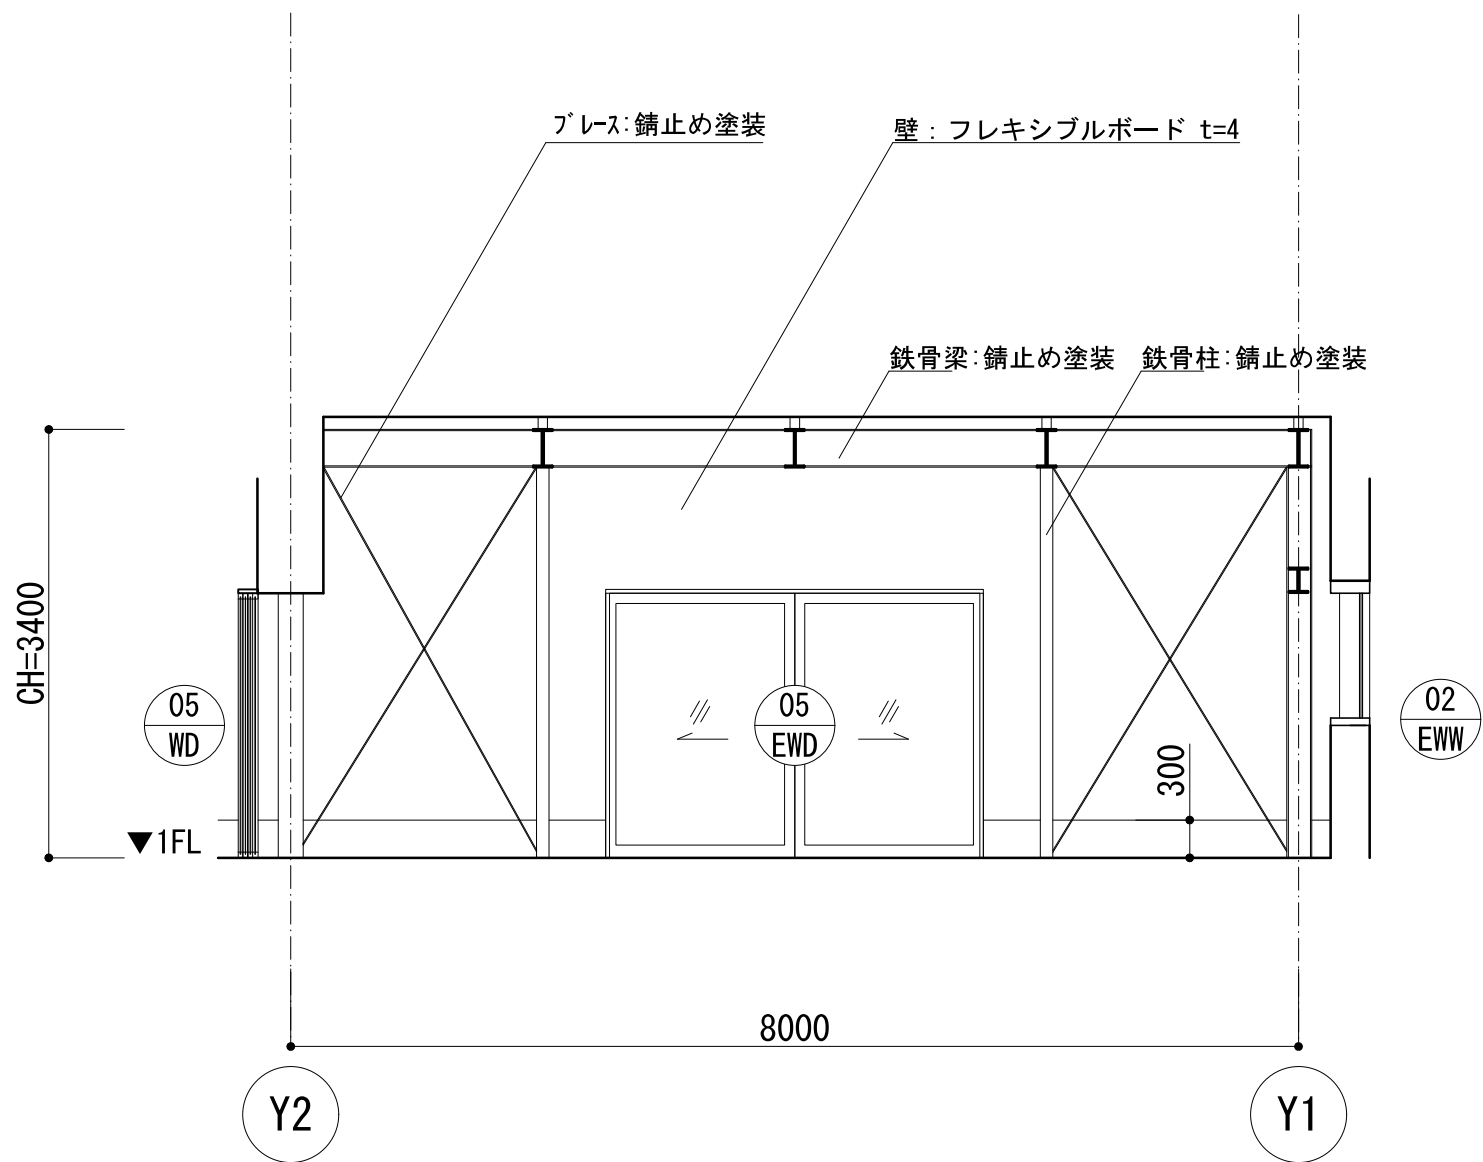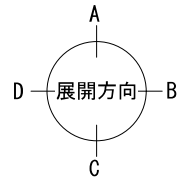

			発注者	糸 魚 川 市	設計者	株式会社 ワークヴィジョンズ 一級建築士事務所 東京都知事事務所登録第60538号 代表 西村 浩 一級建築士登録第269065号 〒140-0002 東京都品川区東品川1-5-10 B tel. 03-5715-7761 fax. 03-5715-7762 e-mail. info@workvisions.co.jp	工事名称	復まち交第2号（仮称）にぎわい創出広場建物新築（建築）工事	縮 尺	図面番号
									1/60(A2)	A28

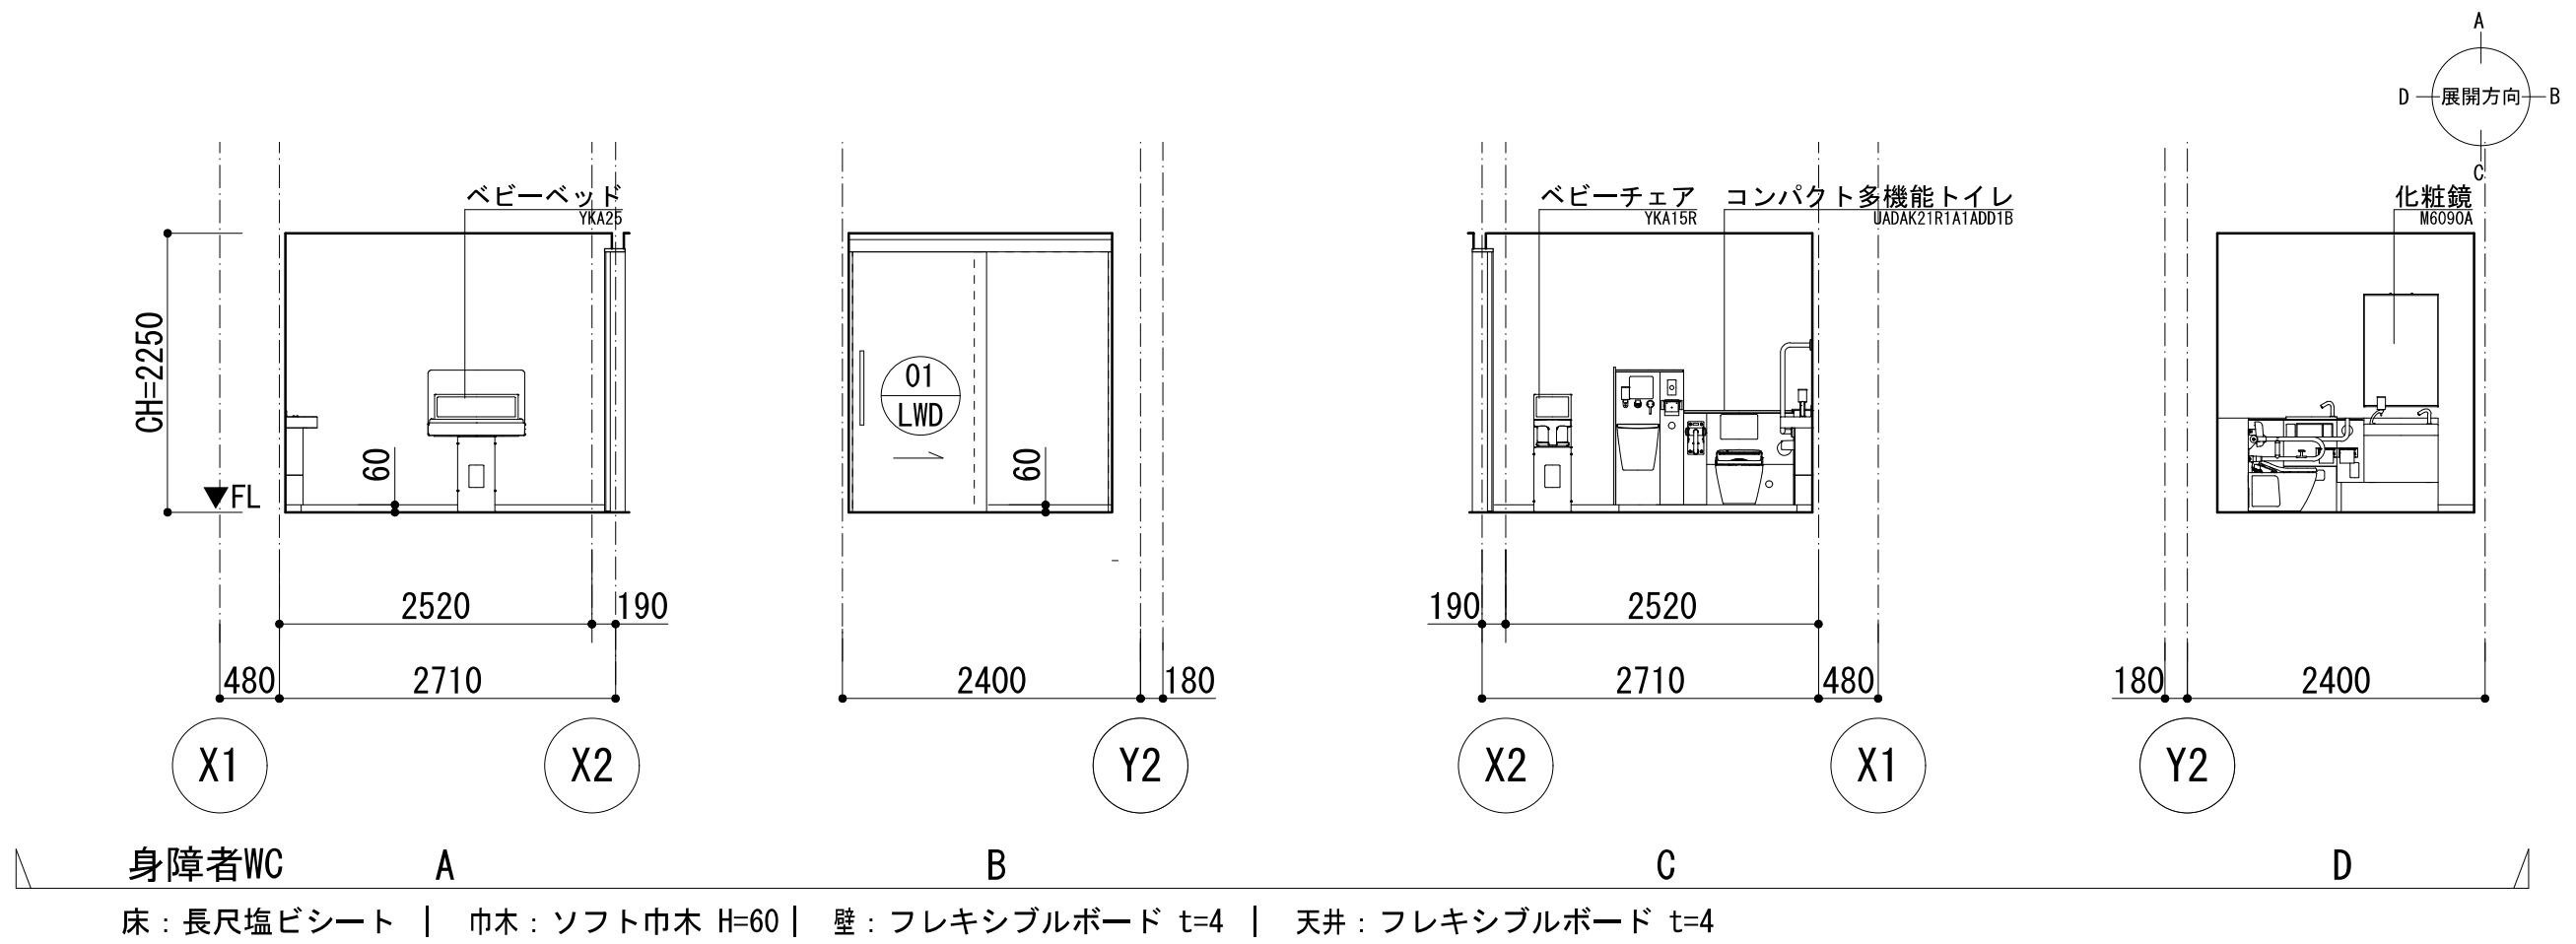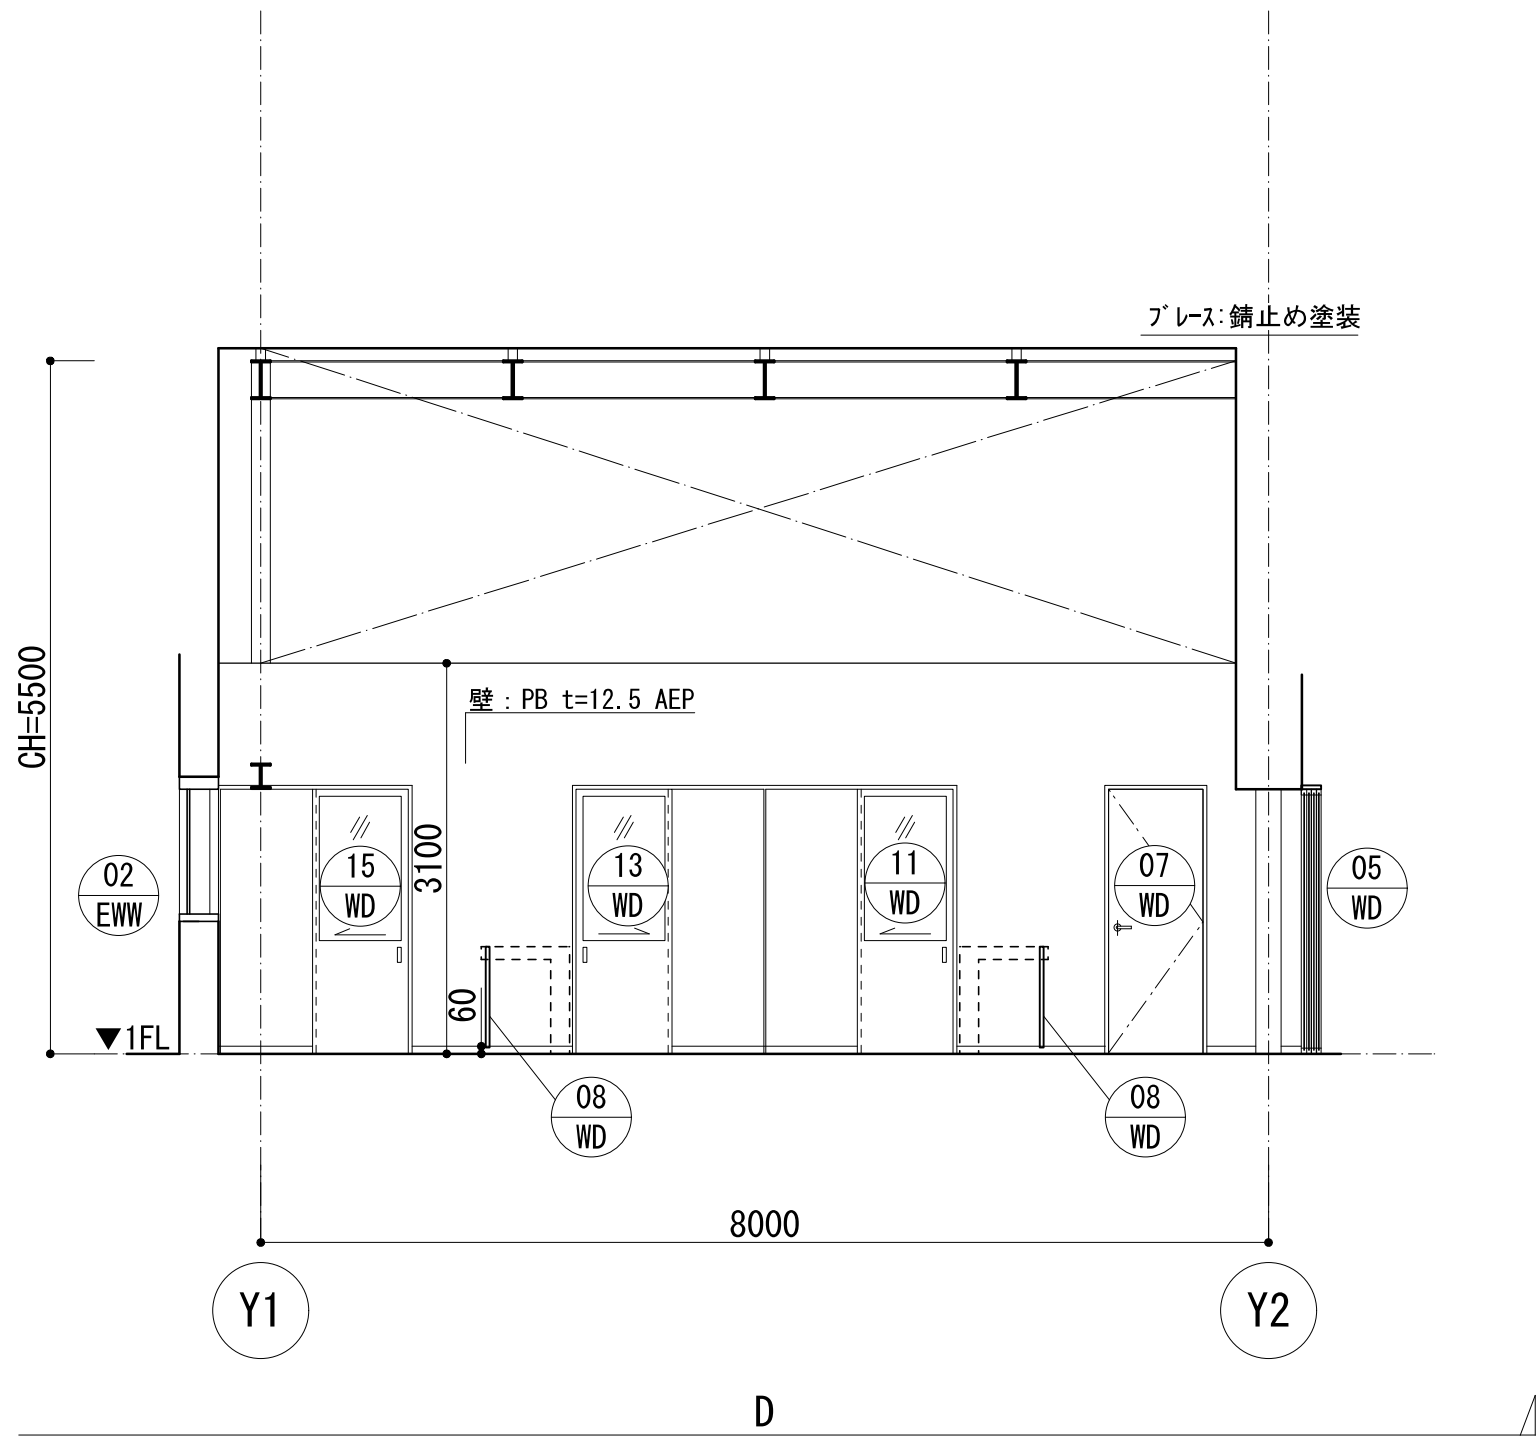

			発注者	糸 魚 川 市	設計者	株式会社 ワークヴィジョンズ 一級建築士事務所 東京都知事事務所登録第60538号 代表 西村 浩 一級建築士登録第269065号 〒140-0002 東京都品川区東品川1-5-10 B tel. 03-5715-7761 fax. 03-5715-7762 e-mail. info@workvisions.co.jp	工事名称	復まち交第2号 (仮称) にぎわい創出広場建物新築 (建築) 工事	縮 尺	図面番号
									1/60(A2)	A29
									展開図8	