



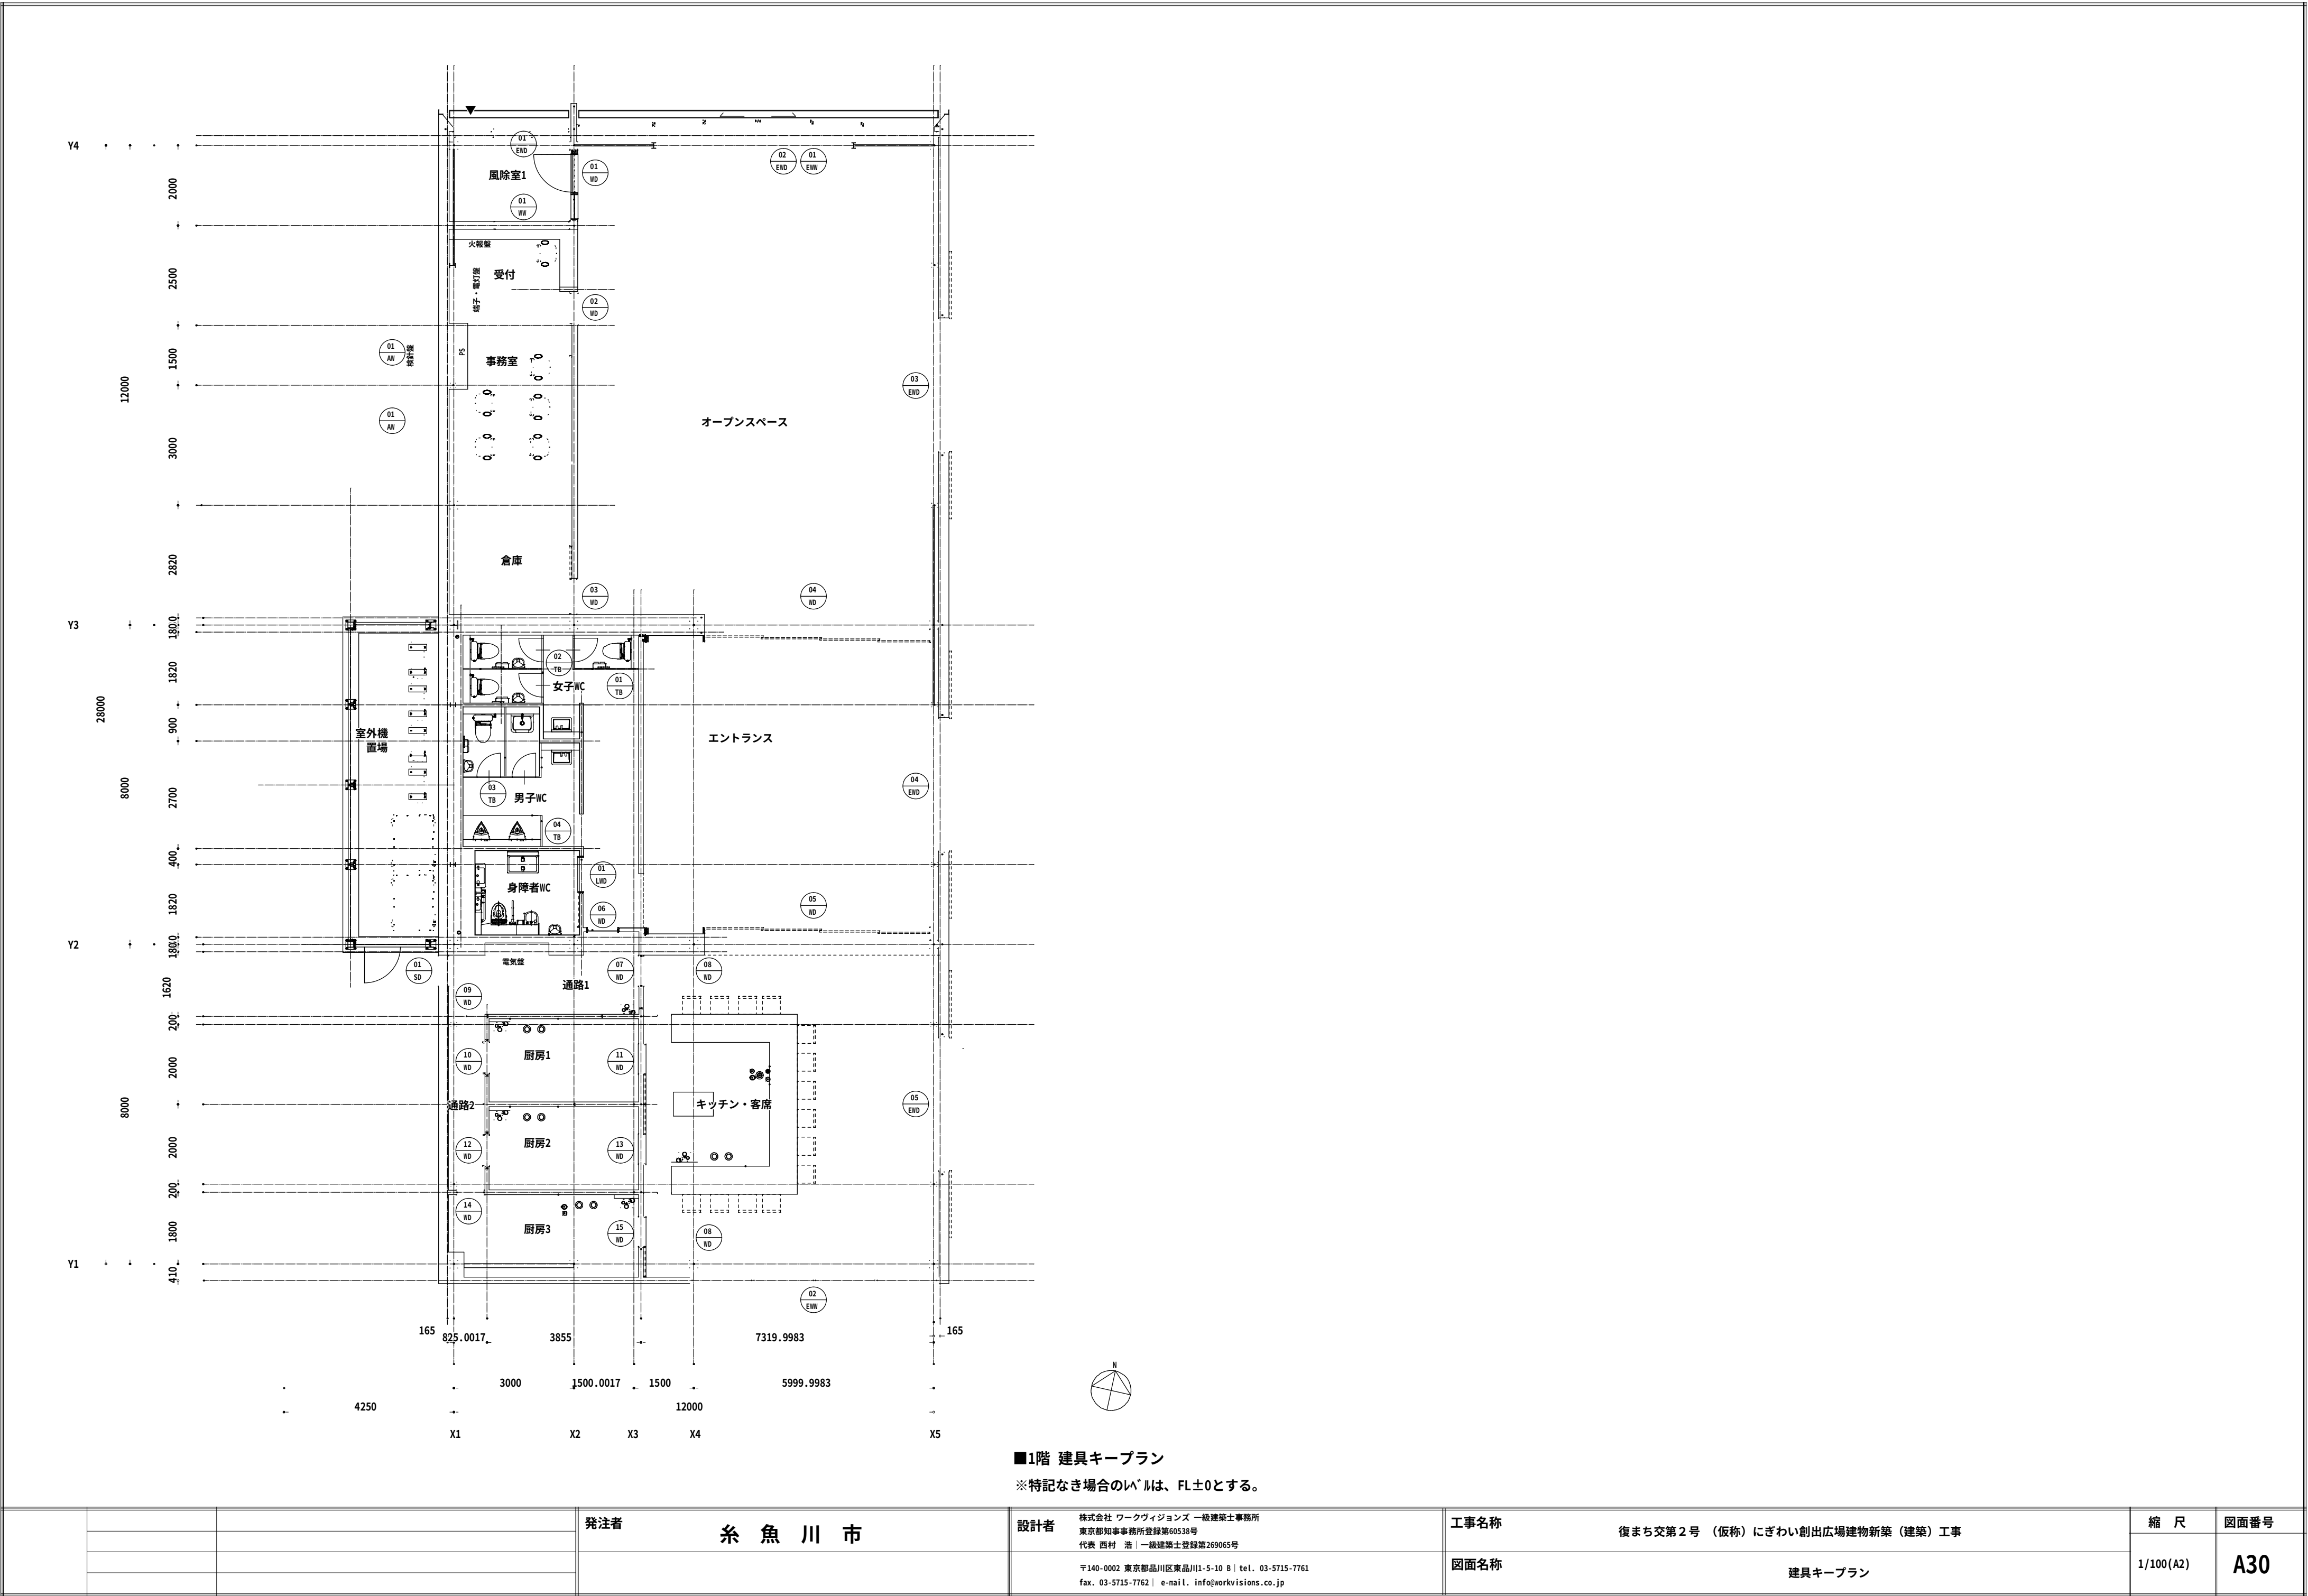

			発注者 糸 魚 川 市	設計者 株式会社 ワークヴィジョンズ 一級建築士事務所 東京都知事事務所登録第60538号 代表 西村 浩 一級建築士登録第269065号 〒140-0002 東京都品川区東品川1-5-10 B tel. 03-5715-7761 fax. 03-5715-7762 e-mail. info@workvisions.co.jp	工事名称 復まち交第2号 (仮称) にぎわい創出広場建物新築 (建築) 工事 図面名称 建具キープラン	縮 尺	図面番号
						1/100 (A2)	A30

符 号	型 式	使 用 箇 所	数量	材質	仕上	寸 法		枠		寄 措	障 子												エア タイト	換気 ガタリ (有効)	網戸	備 考							
						W H	見込	見込	見付		材質	仕上	種類	厚	ドア チェック	ドア ペン	ビ ボ ン	ラ バ リ ン	線 番	モ ノ ロ ック	箱 錠	本 錠					締まり 金 物	引手	押板	戸当	フ ラ ス 落し	鍵	その他
01 WD	片開き框戸+Fix	風除室	1	W	突板 染色 UC塗装	W 1771	33	123.5	30	W	染色 UC塗装	A	TG	4	○	○											○	○	ハッ ク ン	ー	ー	3方・戸先召合部ハッ ク ン 大手単板貼り	
						H 2100													○	○	LH												
02 WD	片引きフラッシュ戸	倉庫	1	W	突板 染色 UC塗装	W 750	33	167.5	30	W	染色 UC塗装								○	○						○	○	ー	ー	ー	ー	シリンダー錠、大手単板貼り	
					フラッシュ	H 2100													鎌錠	影込取手						○	○	ー	ー	ー	ー	シリンダー錠、大手単板貼り	
03 WD	片引きフラッシュ戸	倉庫	1	W	突板 染色 UC塗装	W 1200	33	167.5	30	W	染色 UC塗装								○	○						○	○	ー	ー	ー	ー	シリンダー錠、大手単板貼り	
					フラッシュ	H 2100													鎌錠	影込取手						○	○	ー	ー	ー	ー	シリンダー錠、大手単板貼り	
04 WD	4本引込框戸	オープンスペース	1	W	突板 染色 UC塗装	W 5654	40	188.5	30	W	染色 UC塗装	A	TG	4						○	○					○	○	ー	ー	ー	ー	関金、大手単板貼り	
						H 2100														戸先小口 引手加工					○	○	ー	ー	ー	ー	関金、大手単板貼り		
05 WD	4本引込框戸	エントランス	1	W	突板 染色 UC塗装	W 5654	40	188.5	30	W	染色 UC塗装	A	TG	4						○	○					○	○	ー	ー	ー	ー	関金、大手単板貼り	
						H 2100														戸先小口 引手加工					○	○	ー	ー	ー	ー	関金、大手単板貼り		
06 WD	片開きフラッシュ戸	通路1	1	W	突板 染色 UC塗装	W 750	30	151.5	30	W	染色 UC塗装				○	○			○	○						○	○	ー	ー	ー	ー	シリンダー錠、大手単板貼り	
					フラッシュ	H 2100														LH													
07 WD	片開きフラッシュ戸	キッチン・客席	1	W	突板 染色 UC塗装	W 750	30	126.5	30	W	染色 UC塗装	A			○	○			○	○							○	○	ー	ー	ー	ー	
					フラッシュ	H 2100														LH													
08 WD	両開きスイングドア	キッチン・客席	2	W	突板 染色 UC塗装	W 750	33	50	15	W	染色 UC塗装								○	○							○	ー	ー	ー	ー	180° 回転開き、4方大手単板貼り	
					フラッシュ	H 850														ガラス・タイピンジ													
09 WD	両開きスイングドア	通路2	1	W	突板 染色 UC塗装	W 822.5	33	50	15	W	染色 UC塗装								○	○							○	ー	ー	ー	ー	180° 回転開き、4方大手単板貼り	
					フラッシュ	H 900														ガラス・タイピンジ													

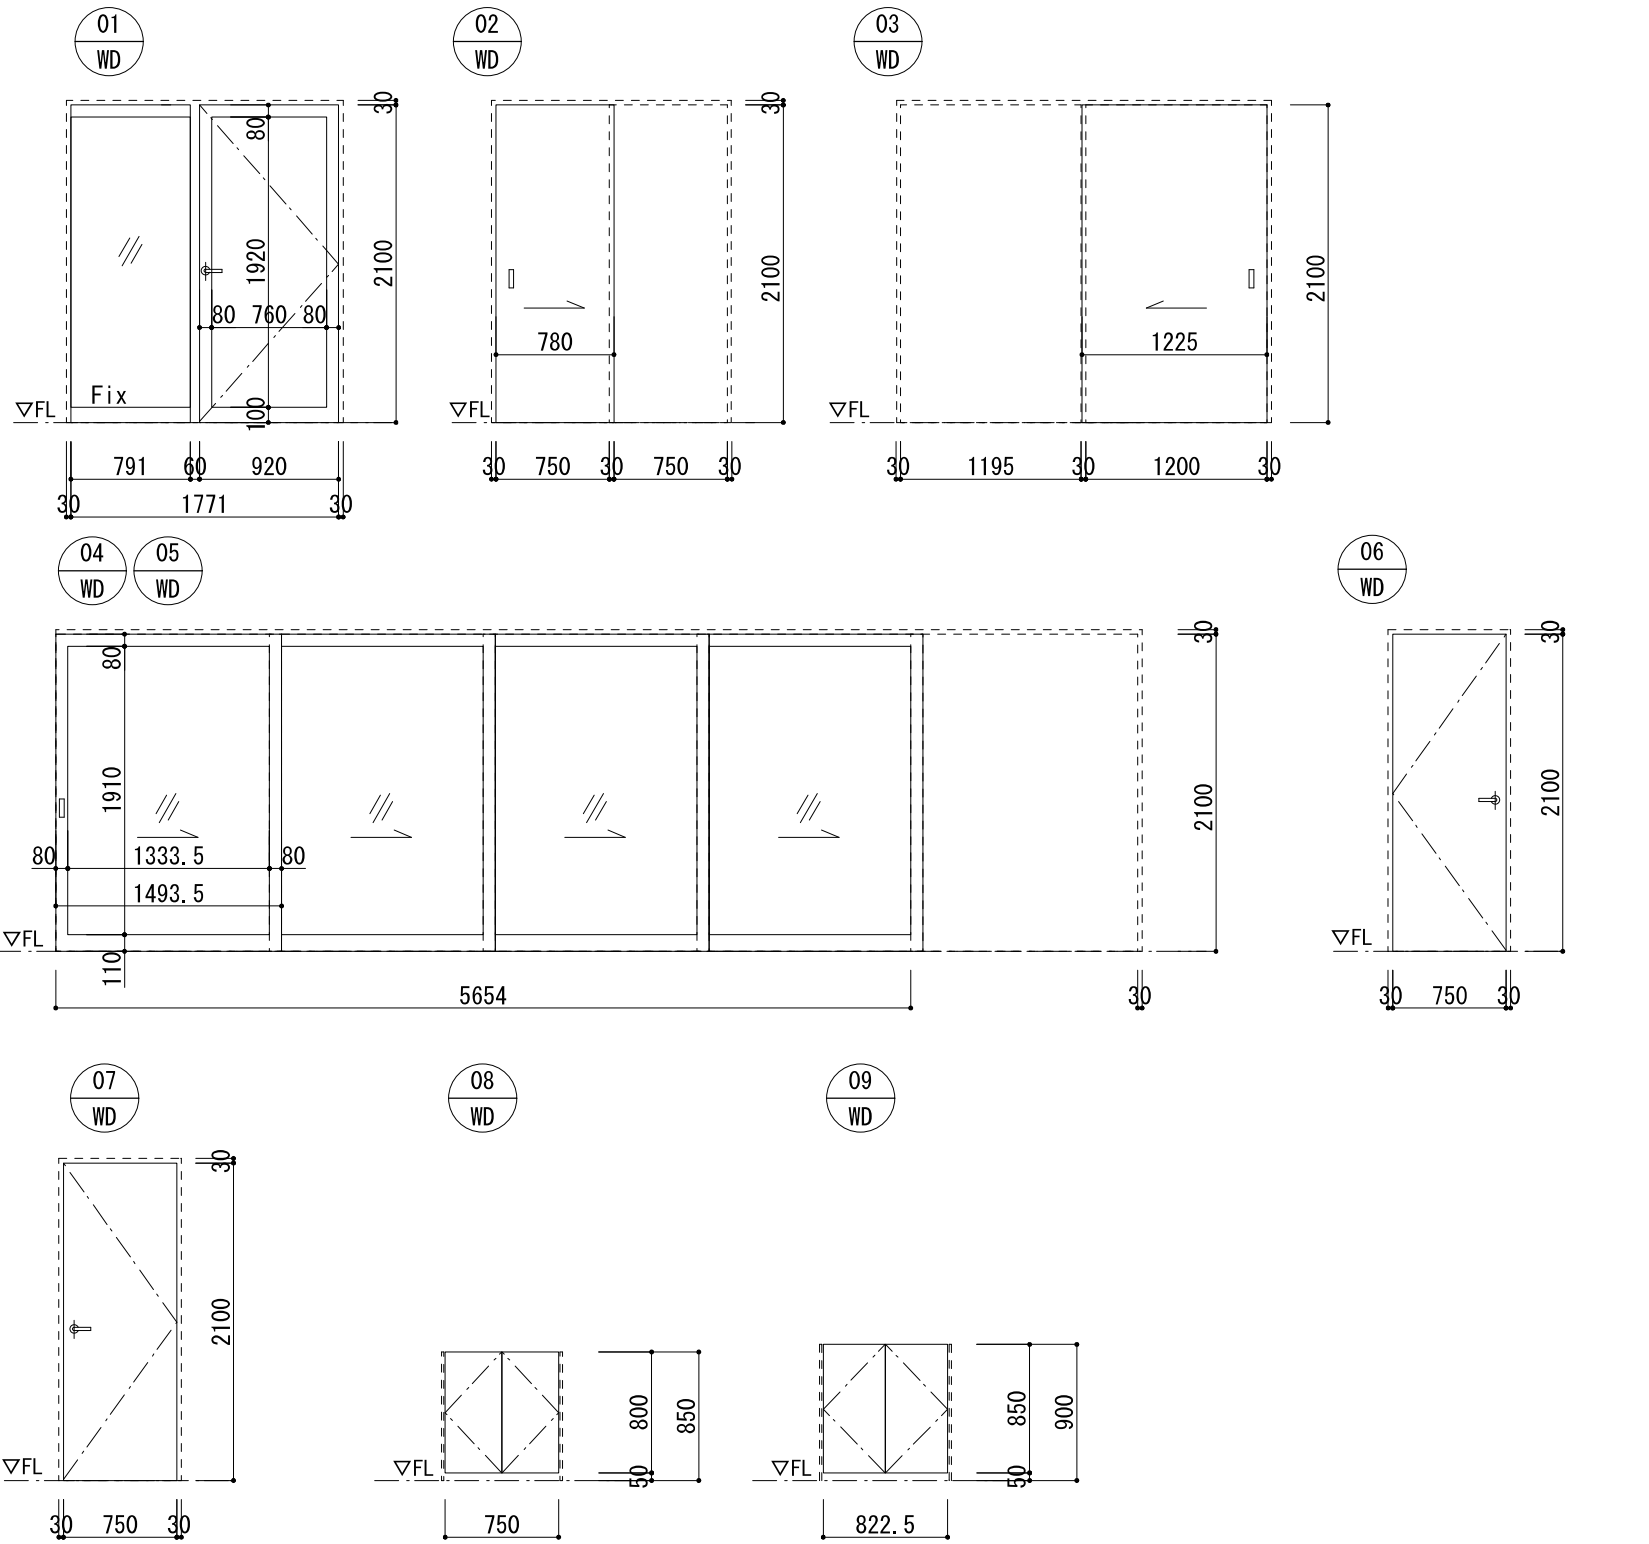


共通事項			記号表示方法		法規制		性能記号			枠の規格寸法と厚寸法			くつずりの形式			召合せ形状		ガラリ形状		特記事項		共通略符号																		
1. 建具寸法は特記なき限り、枠内法寸法とする。 2. アルミ製建具の水切板は既製押出型 材を原則とする。 止むを得ない場合は曲げ材(2.0t以上)を使用してもよい。 3. 戸当りは特記なき限り、全ての扉に対し床又は壁に取り付ける。 4. 両開き扉・親子扉は特記なき限りフランス落し付きとする。 5. 扉厚は特記なき限り40mmとする。 6. 錠前 7. 握玉は特記なき限りチューリップ型、ステンレスヘアライン仕上とする。 8. 引手は特記なき限り、レバーハンドルタイプ(エスカチオン無し)とする。 9. マスターキーは特記なき限り、GMK付とする。			材質記号 建物記号 形状寸法別通し番号		特 特定防火設備 防 防火設備 不 常時閉鎖式不燃扉 特・S 随時閉鎖式特防扉 (煙感知器連動型) 特・H 随時閉鎖式特防扉 (熱感知器連動型) 防・S 随時閉鎖式防火扉 (煙感知器連動型) 防・H 随時閉鎖式防火扉 (熱感知器連動型)		PAT エアタイト SAT セミエアタイト TA 遮音(ロックウール充填) (30dB) スチールt1.6+t2.3 TB 遮音(ロックウール充填) (25dB) スチールt1.6+t1.6 ソレは、ステンレス ソレは、ステンレス ソレは、ステンレス ネオプレンスボンジゴム ネオプレンスボンジゴム ネオプレンスボンジゴム 枠にはモルタル充填 戸の足元には成型ゴム 又は剣先を付ける						A B C			D E F			A B C D E F		A B C		・吊金物、ドアチェックは、特記なき限り調整ストップとする。 ・建具金物は、特記なき限りすべてSUS製HLとする。 ・枠は、すべてモルタル充填する事とする。 ・○はコンシールド型ドアチェックとする。 ・電気重鉛メッキ処理(EZM)は JISH8610-2種 5級とする。 ・溶融亜鉛メッキ処理(ZM)は JISH8641-2種とする。 ・鍵は デンプルキーとする。 ・木製建具の大手は8mmの単板貼りとする。		WD 木製扉	CW カーテンウォール	FLG フロート板ガラス													
																									SD 鋼製扉	T 垂れ壁	PSG みがきガラス													
																									LSD 鋼製軽量扉	S 鋼	KG 型 ガラス													
																									AD アルミ扉	AL アルミ	TG 強化ガラス													
																									SSD ステンレス扉	SUS ステンレス	FTG 耐熱強化ガラス													
STD 強化ガラス扉	BR 真 ちゅう	FG1 複層ガラスFLG3+A6+FLG3																																						
SH シャッター	HL ヘアライン	FG2 複層ガラスFLG3+A6+FLG5																																						
WW 木製窓	A-2 2次電解着色による陽極	FG3 複層ガラスFLG5+A6+FLG6																																						
SW 鋼製窓	酸化皮膜(A-2種)	FG4 複層ガラスMG6.8+A6+FLG3																																						
AW アルミ製窓	B-1 無着色陽極酸化塗装	FG5 複層ガラスMG6.8+A6+FLG5																																						
SSW ステンレス製窓	複合皮膜(B-1種)	FG6 複層ガラスMG10+A6+FLG10																																						
WG 木製ガラリ	シルバールマイト マット処理	FG7 複層ガラスMG6.8+A6+KG3																																						
SG 鋼製ガラリ	SOP 合成樹脂結合ペイント	PG 合わせガラス																																						
AG アルミ製ガラリ	FP焼付 フッソ樹脂焼付	MG 網入塵ガラス																																						
SSG ステンレス製ガラリ	FP 常温乾燥型 フッソ樹脂	MGF 網入複層ガラス																																						
SDT 鋼製点検扉	A-BE1 アクリル樹脂焼付1	LG 線入板ガラス																																						
SPD スチールパネル扉	A-BE2 アクリル樹脂焼付2	HG 熱吸収熱入ガラス																																						
SSS ステンレス三方枠	AUE アクリルウレタン樹脂	HG-H 熱吸収反倍強度ガラス																																						
FB フラットバー	EZM 電気重鉛メッキ処理	HG-H 熱反網入複層ガラス																																						
SP スクリーンパネル	ZM 溶融亜鉛メッキ処理	VS 塩ビシート張り																																						
KM スライディングウォール	M マラニタ化粧板貼り	TL トップライト																																						
建具金物の種類			開閉方式		引違い		片引き		内倒し		外倒し		突出し		すべり出し		縦軸回転		縦すべり出し		横軸回転		軸移動反転		開き		点検扉		両面片引き		排煙高さ 内倒し		排煙高さ すべり出し		吊り開き戸		天井排煙ダンパー			
			支持金物類		戸車		起倒式戸車		戸車		起倒式戸車		隠し丁番		隠し丁番		隠し丁番		ヒンジ		ヒンジ		ヒンジ		スライドヒンジ		丁番		丁番		特殊戸車		隠し丁番		隠し丁番					
			締り金物類		クレセント		連動締りハンドル		クレセント		連動締りハンドル		トブラッチ		トブラッチ		カムラッチ		カムラッチ		ハンドル		連動締りハンドル		ハンドル		連動締りハンドル		ハンドル		点検扉ハンドル取り外し型		連動締りハンドル		排煙ラッチ		排煙ラッチ		ドロップシール	
			その他の金物		脱着防止金物・戸当り		戸当り・引き手		アーム・フック棒		アーム・フック棒		アーム・フック棒		アーム		角度調整器 下り止めローラー		角度調整器 下り止めローラー		角度調整器		角度調整器 下り止めローラー		角度調整器 下り止めローラー		角度調整器		角度調整器 下り止めローラー		戸当り		ステイダンパー フック棒		ステイダンパー フック棒		戸当り		ステイダンパー フック棒	
発注者 糸 魚 川 市			設計者 株式会社 ワークヴィジョンズ 一級建築士事務所 東京都知事事務所登録第60538号 代表 西村 浩 一級建築士登録第269065号			工事名称 復まち交第2号 (仮称)にぎわい創出広場建物新築(建築)工事			図面名称 建具表3			縮 尺		図面番号																										
												-		A33																										

発注者 糸 魚 川 市

設計者 株式会社 ワークヴィジョンズ 一級建築士事務所
東京都知事事務所登録第60538号
代表 西村 浩 | 一級建築士登録第269065号

工事名称 復まち交第2号 (仮称)にぎわい創出広場建物新築(建築)工事


図面名称 建具表3

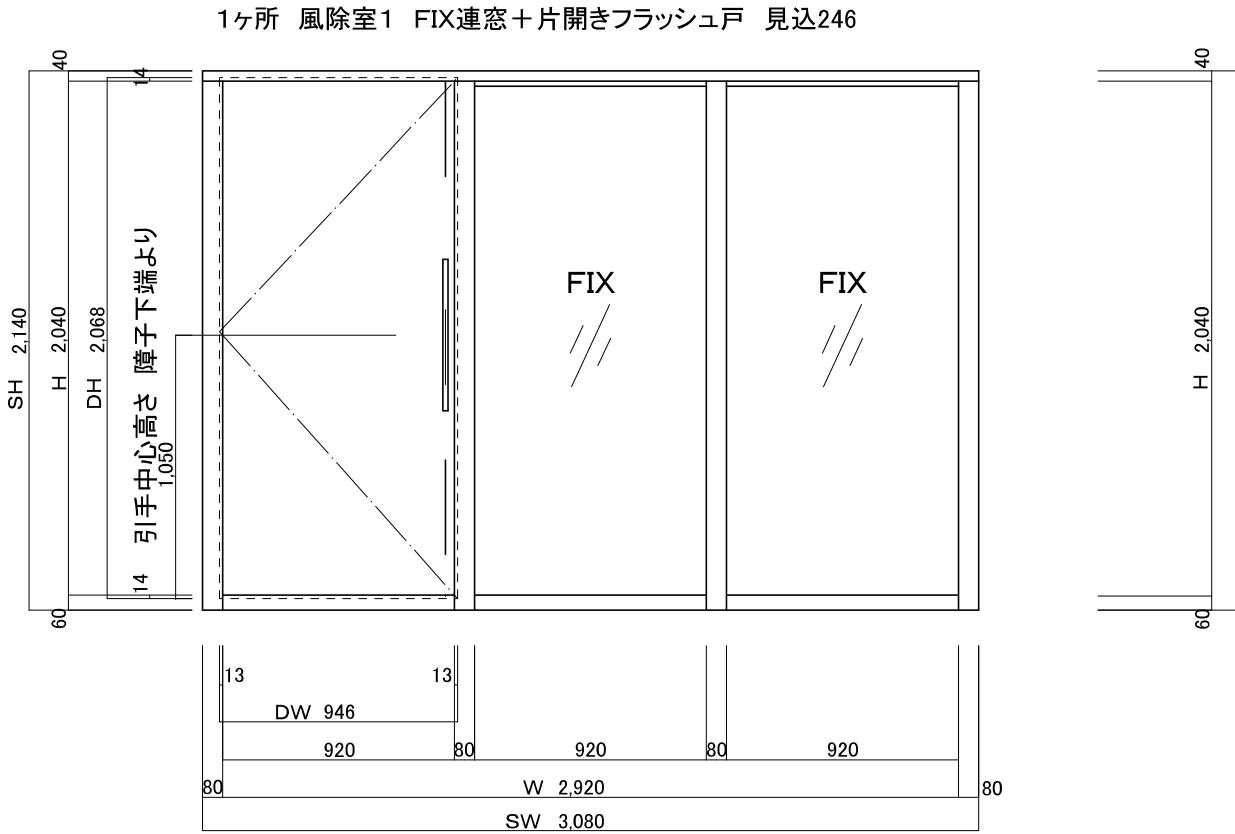

内観姿図 S=1/30

材種:ニヤトー材			
	品 番	数量	備 考
MR2	金物一式	1	GU
引手棒		1	GU 色:
丁番		3	GU 色:110-クロム
コンシールド			ニースター
本締錠		2	
塗装	シッケンズHLSe	NO:	


外部

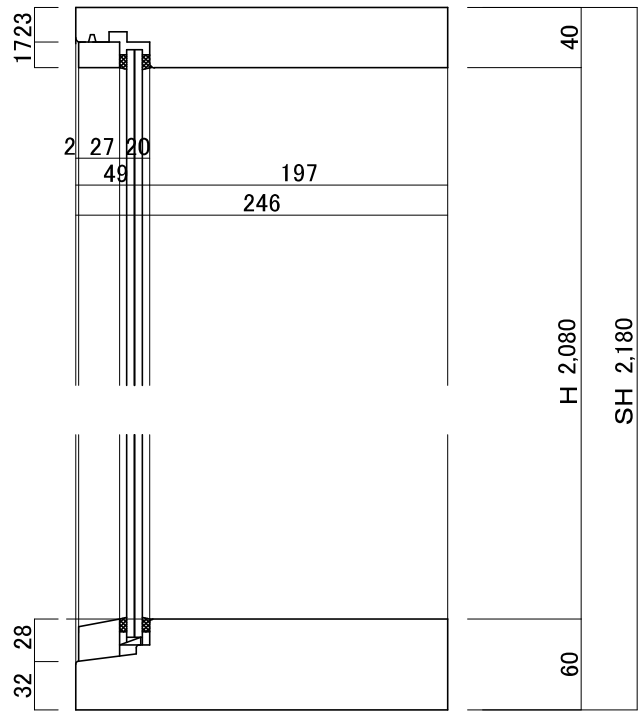

縦断面図1 S=1/5

風除室1

外部

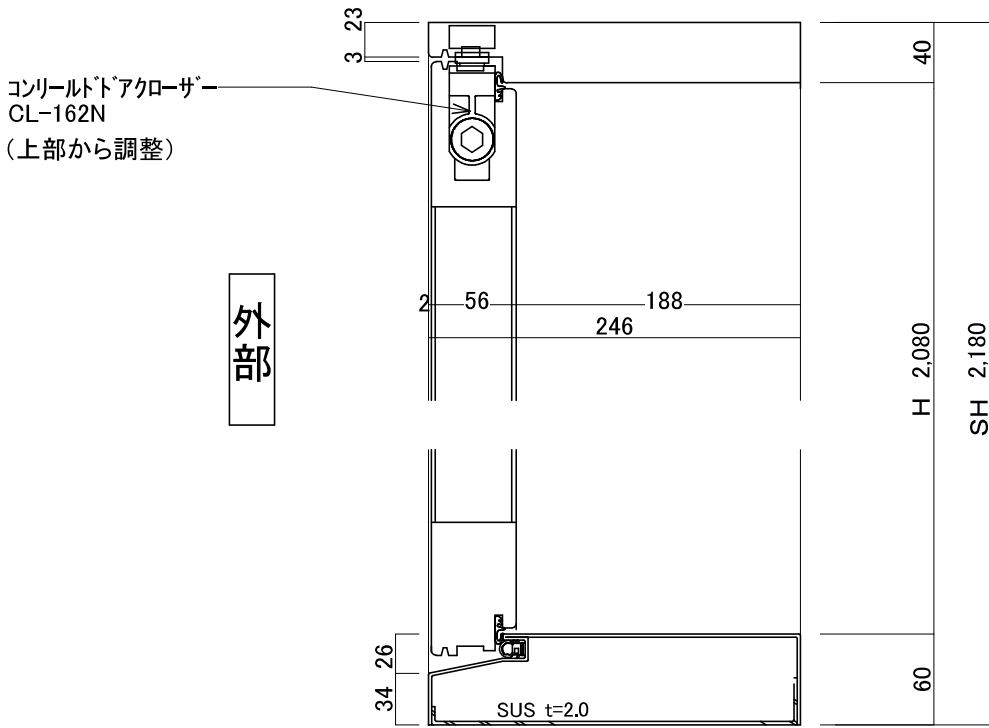


縦断面図2 S=1/5

風除室1

共通事項
☒ シーリング
(建築工事)

外部

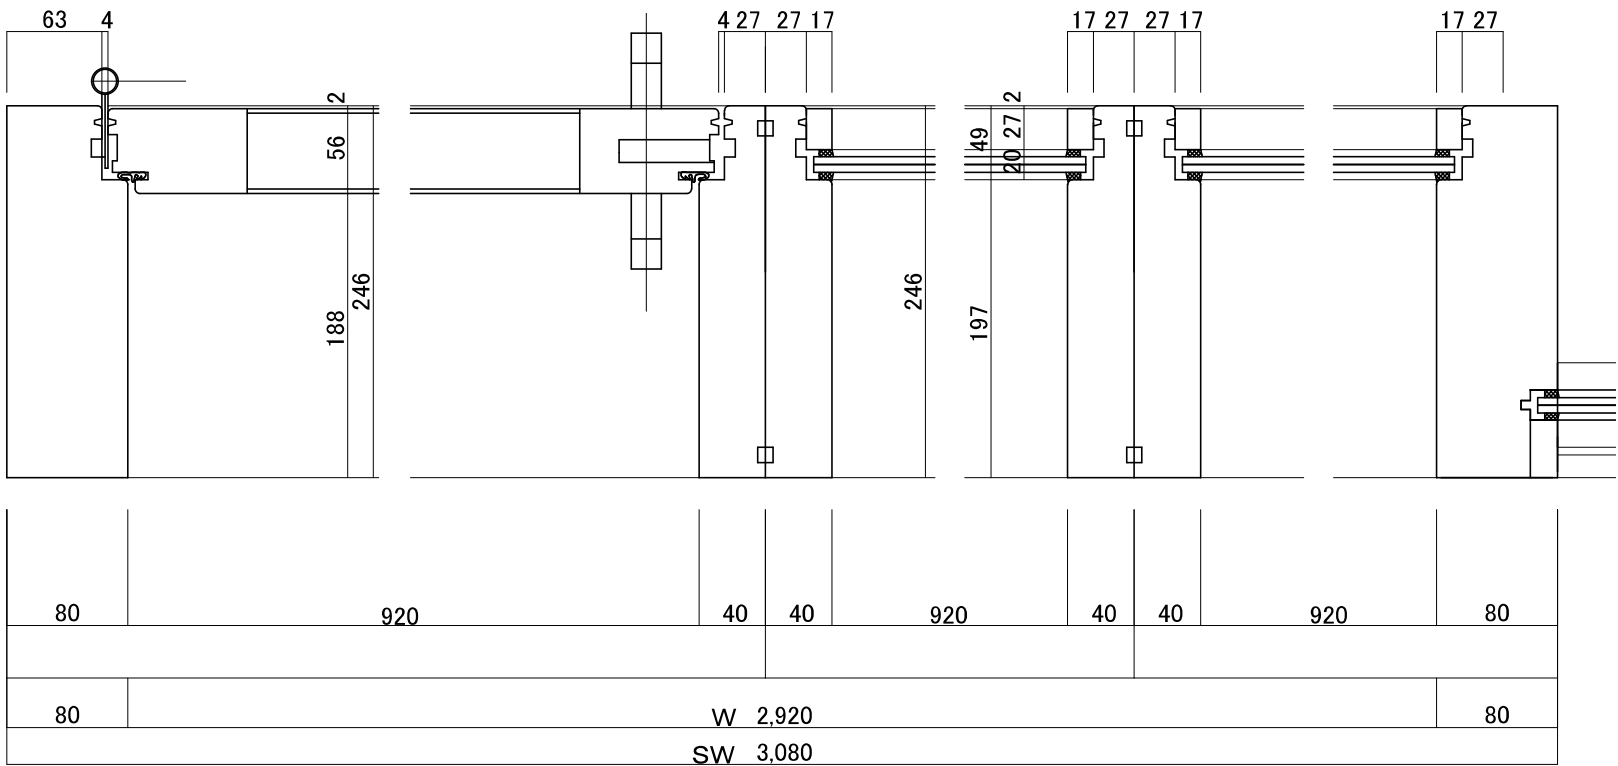

横断面図 S=1/5

※図中の品番は参考とし、同等品以上する。

FIX
DW 1,309.5
障害を開けた位置
引き残しなし

FIX
DW 1,309.5
障害を開けた位置
引き残しなし

FIX
DW 2,000
DW 1,309.5
DW 1,309.5
DW 1,309.5
DW 1,309.5
FIX
DW 2,000

80 1,920 80 4,920 80 1,920

W 8,920
SW 9,080

外部

FIX
DW 1,309.5
障害を開けた位置
引き残しなし

FIX
DW 1,309.5
障害を開けた位置
引き残しなし

FIX
DW 2,000
DW 1,309.5
DW 1,309.5
DW 1,309.5
FIX
DW 2,000

80 1,920 80 4,920 80 1,920

W 8,920
SW 9,080

内部

横断面図 S=1/5

発注者

糸 魚 川 市


設計者

株式会社 ワークヴィジョンズ 一級建築士事務所
東京都知事事務所登録第60538号
代表 西村 浩 | 一級建築士登録第269065号

〒140-0002 東京都品川区東品川1-5-10 B | tel. 03-5715-7761
fax. 03-5715-7762 | e-mail. info@workvisions.co.jp

材種:ニヤト一材			
	品 番	数量	備 考
三次元引手	L=120		外山 色:
クレセント	3K-		YKK 色:
クレセント受け	HHJ-0479		YKK
調整式戸車			GU
硬質ゴムストッパー			色: 黒
アルミ形材			色:
塗装	シツゲンズHLSe		NO:

内観姿図 S=1/30

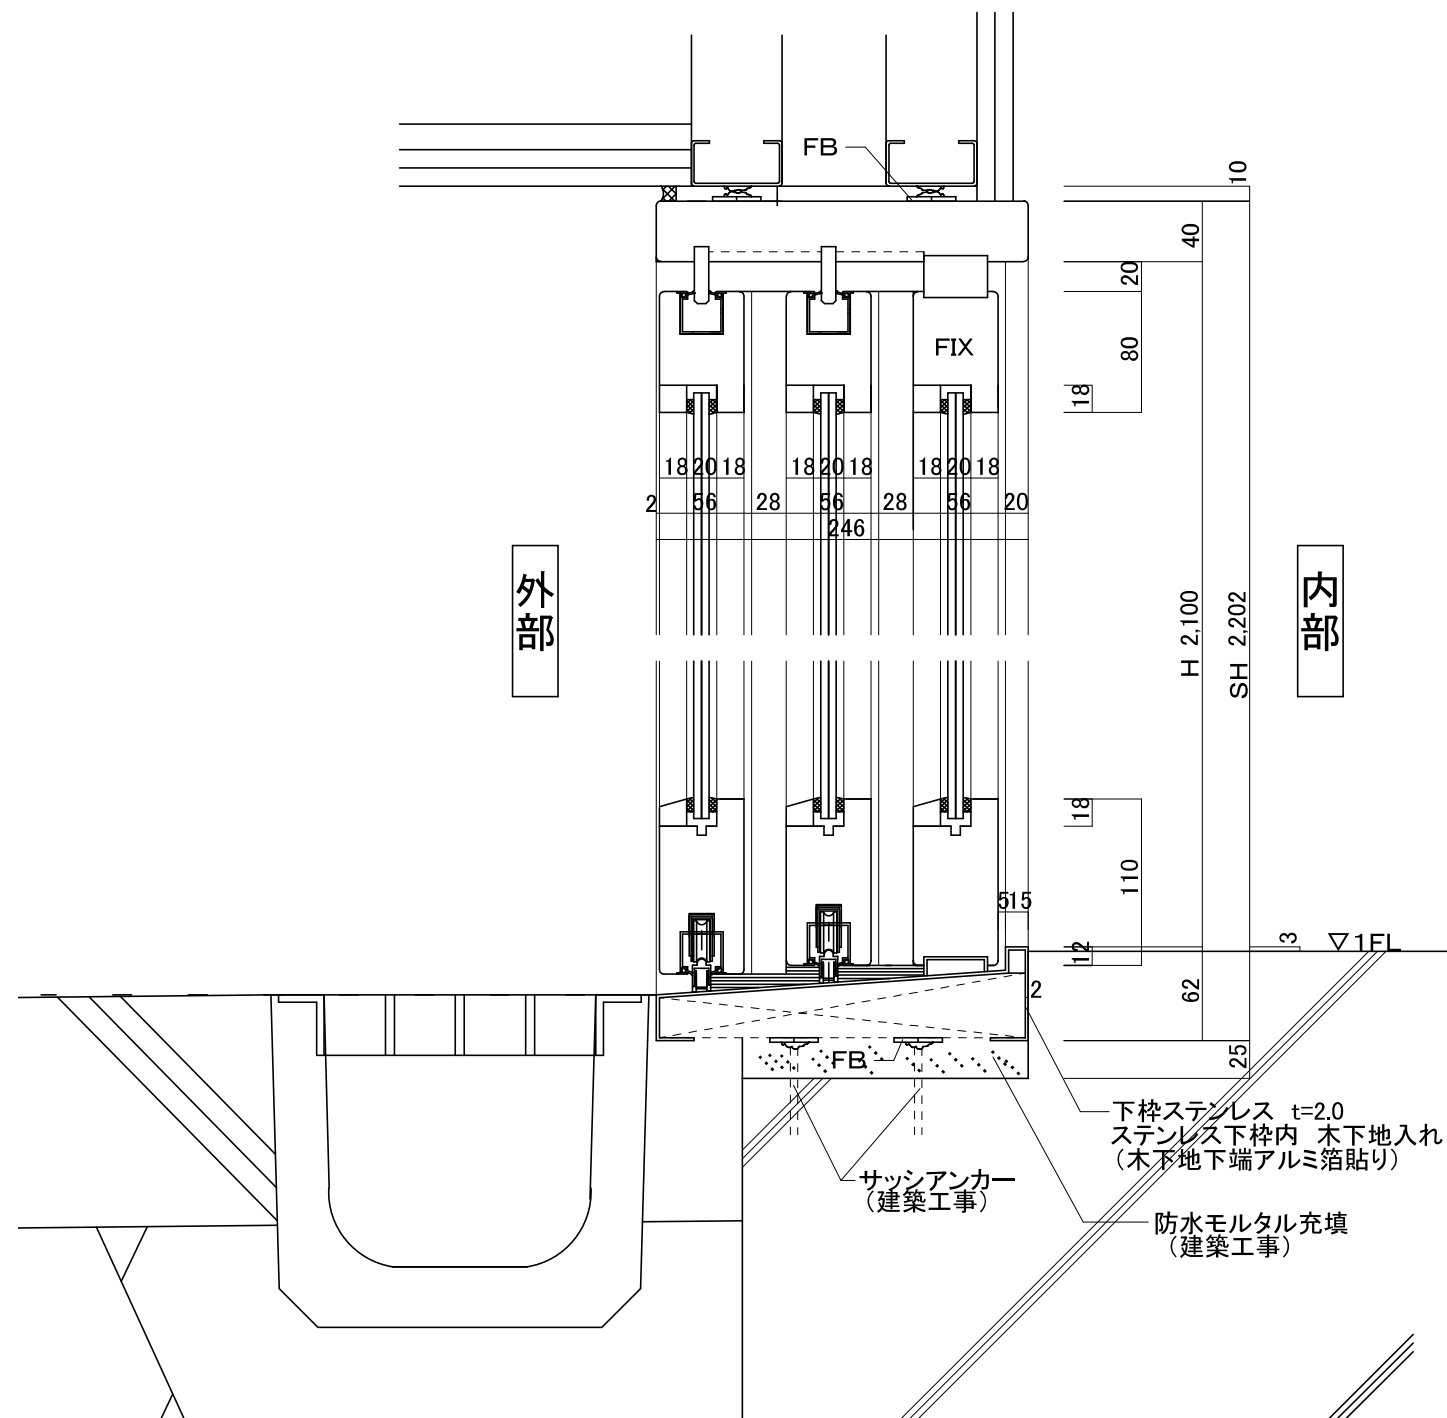


縦断面図 S=1/5

※図中の品番は参考とし、同等品以上する。

		発注者	糸 魚 川 市	設計者	株式会社 ワークヴィジョンズ 一級建築士事務所 東京都知事事務所登録第60538号 代表 西村 浩 一級建築士登録第269065号	工事名称	復まち交第2号 (仮称)にぎわい創出広場建物新築(建築)工事	縮 尺	図面番号
					〒140-0002 東京都品川区東品川1-5-10 B tel. 03-5715-7761 fax. 03-5715-7762 e-mail. info@workvisions.co.jp	図面名称	建具詳細図2(EWD-02)	1/5,30(A2)	A36


各1ヶ所 NEWクレセント両引込み戸 見込116

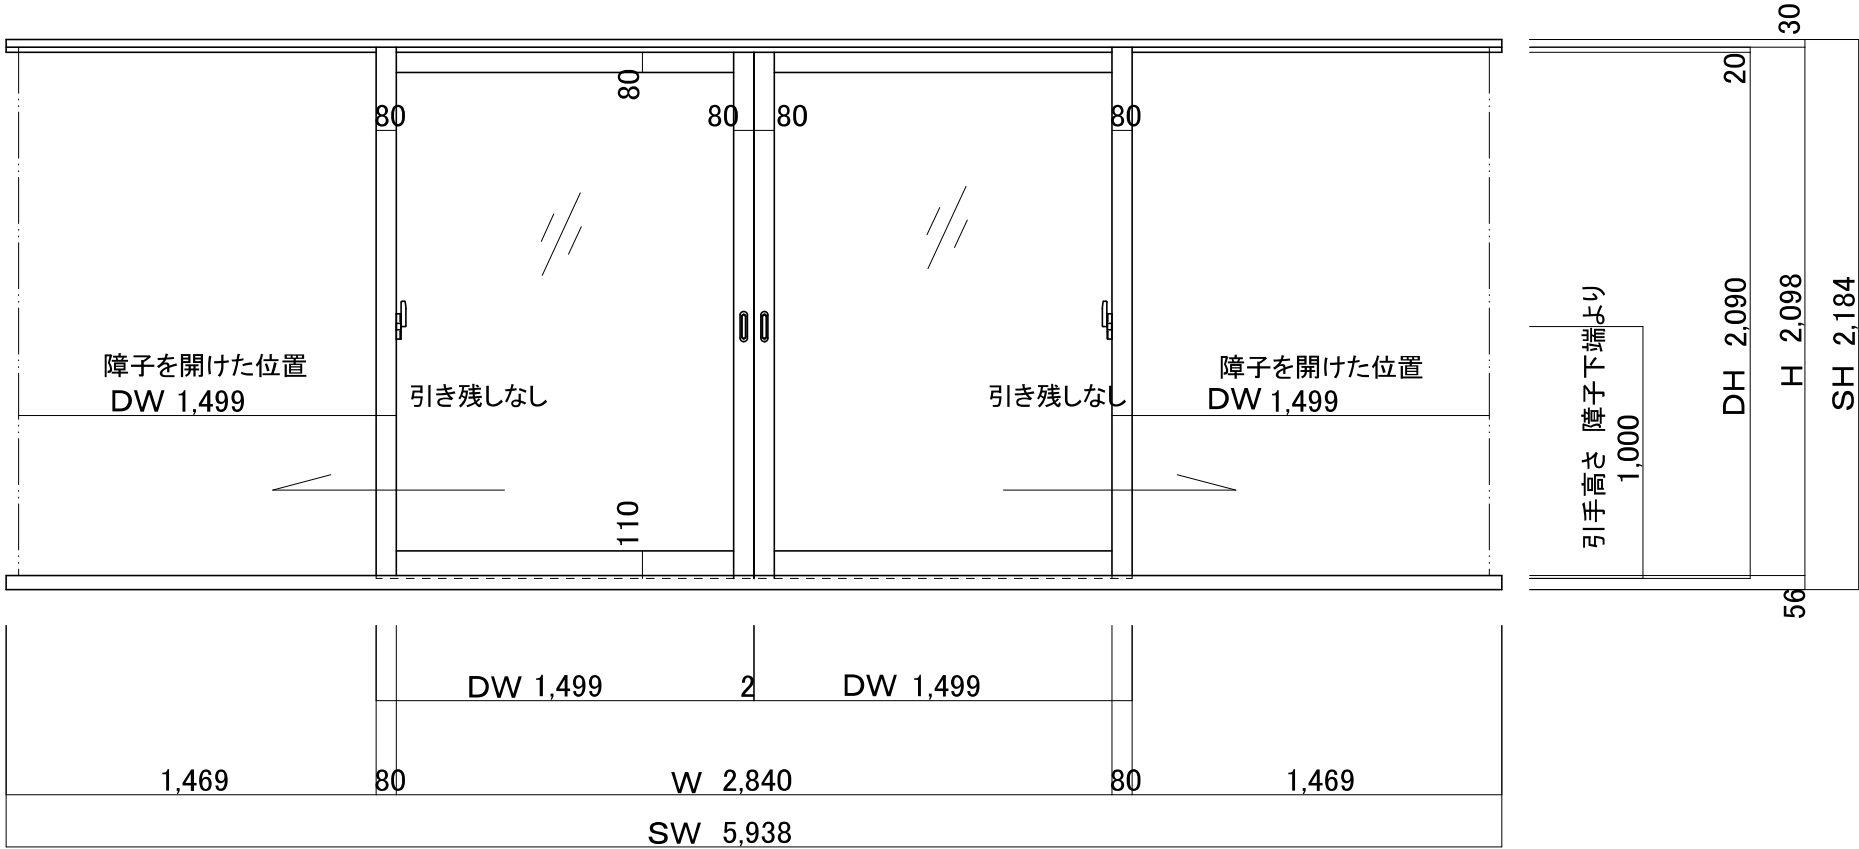

内観姿図 S=1/30


材種:ニヤトー材			
	品 番	数量	備 考
三次元引手	L=120		外山 色:
クレセント	3K-		YKK 色:
クレセント受け	HHJ-0479		YKK
調整式戸車			GU
硬質ゴムストッパー			色: 黒
アルミ形材			色:
塗装	シッケンズHLSe		NO:

外部

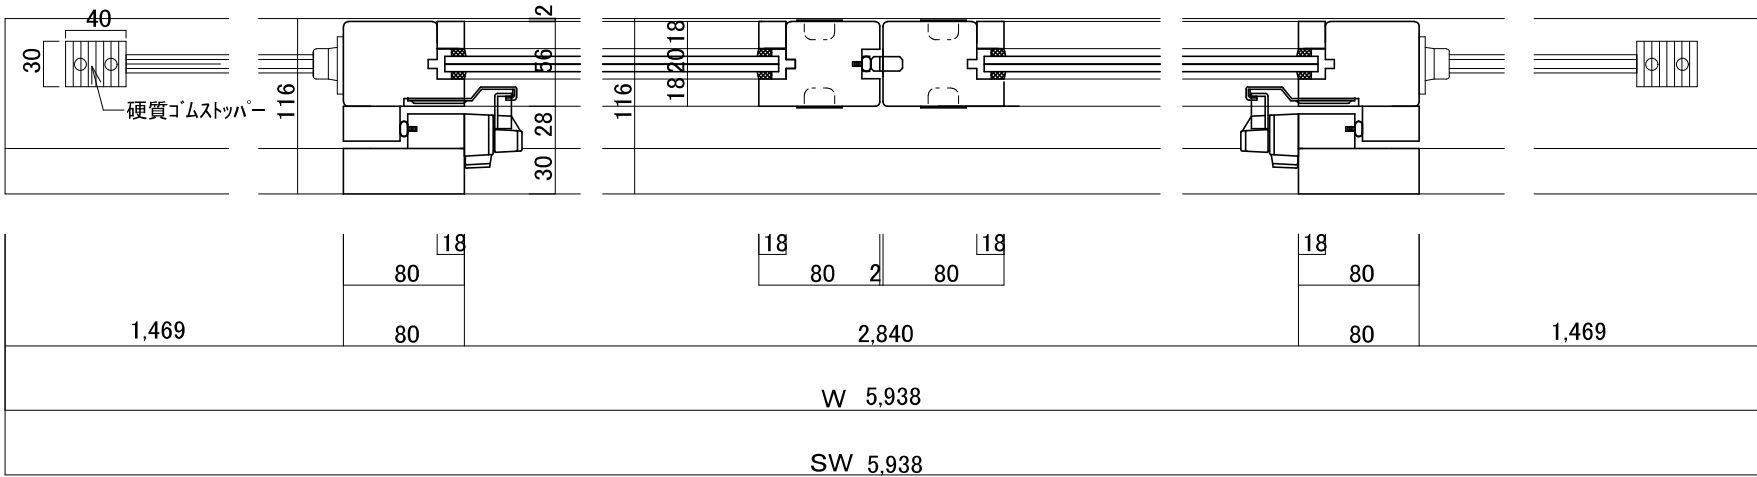

内部

外部

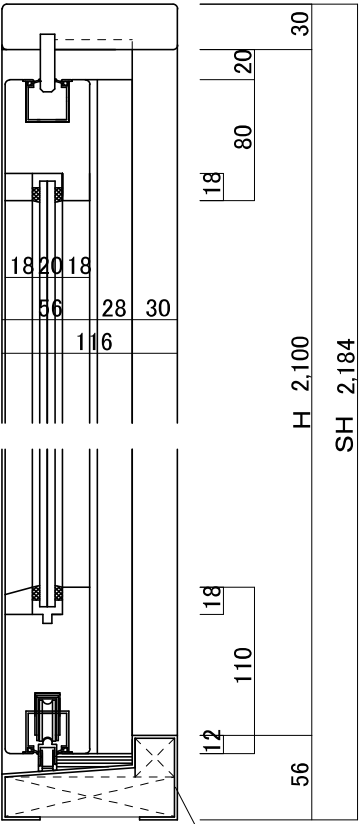

内部

共通事項
☒ シーリ:
(建築工


下枠ステンレス t=2.0
ステンレス下枠内 木下地入れ
(木下地下端アルミ箔貼り)

横断面図 S=1/5

縦断面図 S=1/5



※図中の品番は参考とし、同等品以上する。

1ヶ所 オープンスペース カーテンウォール 見込170

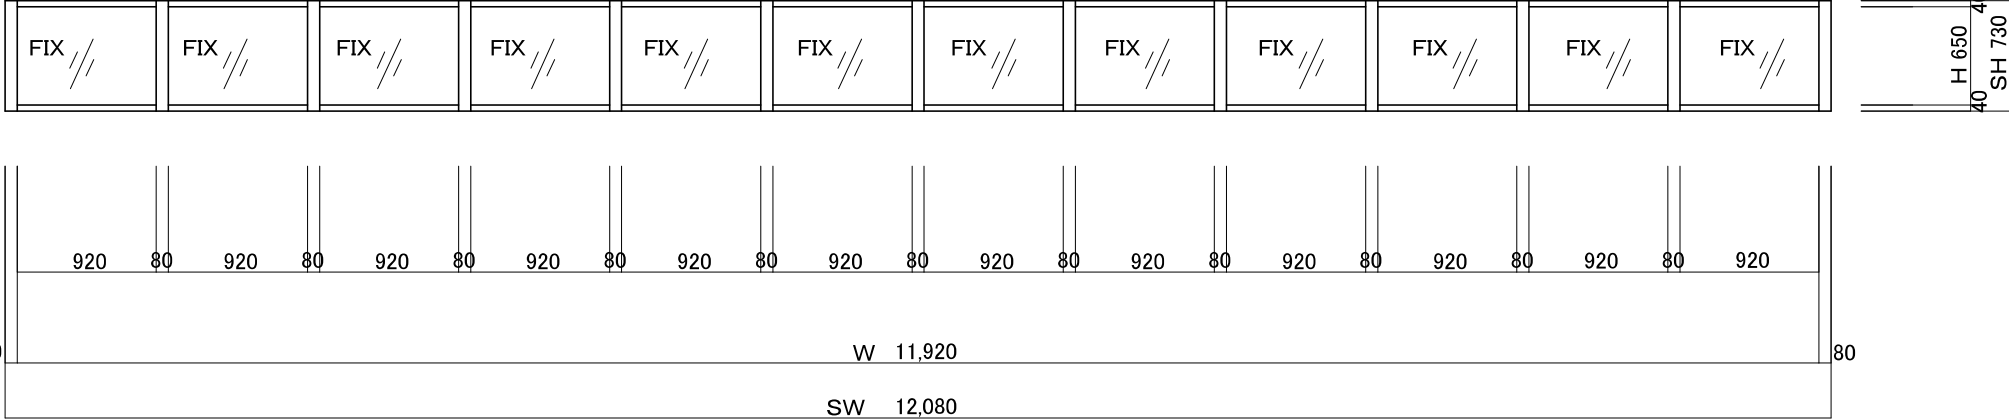

材種:ニヤトー材			
	品番	数量	備考
外部側アルミ			色:
塗装	シッケンズHLSe		NO:

内観姿図 S=1/50

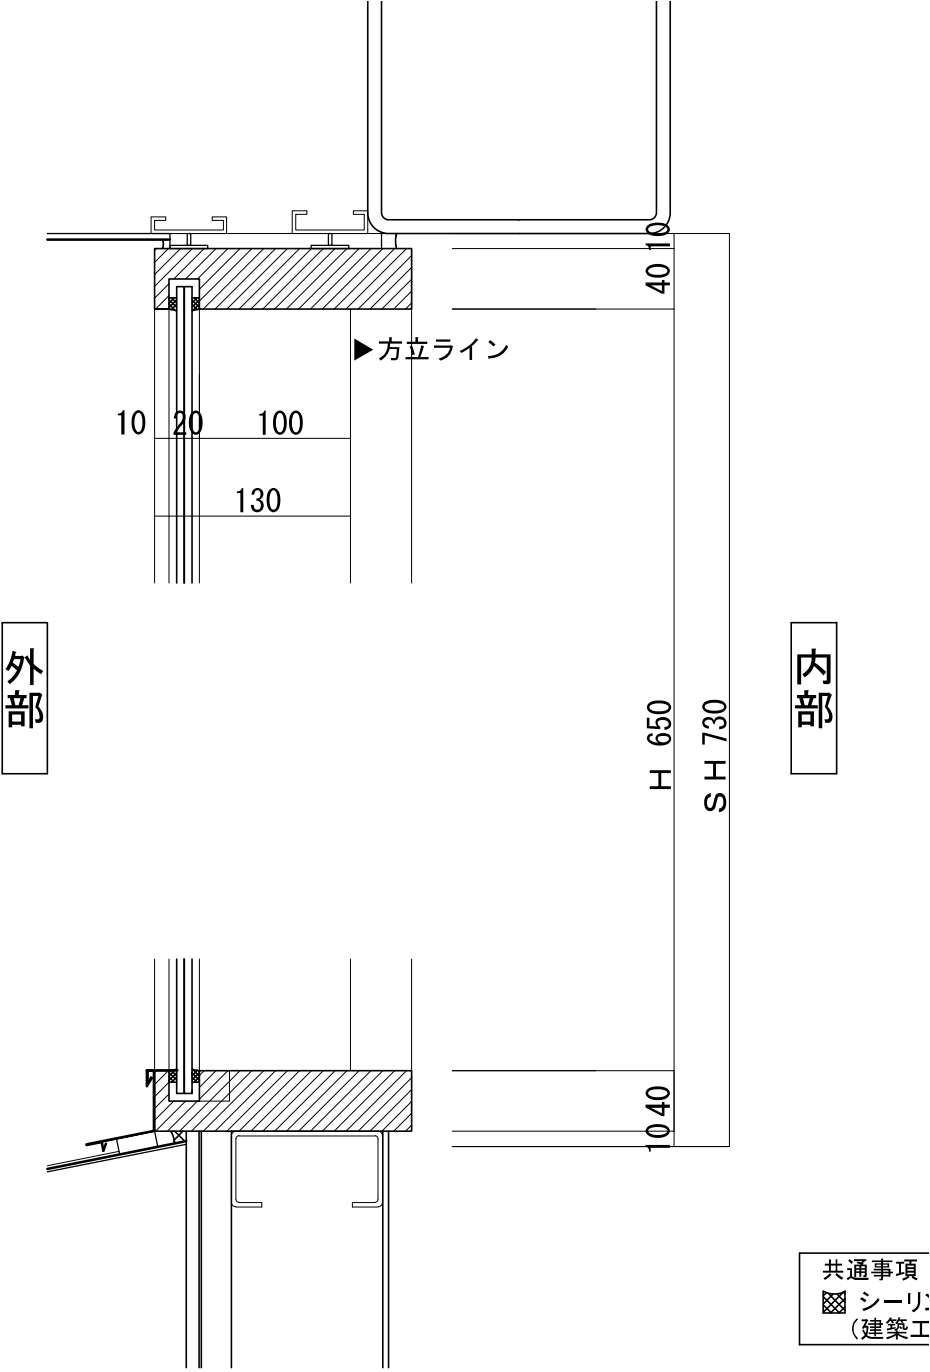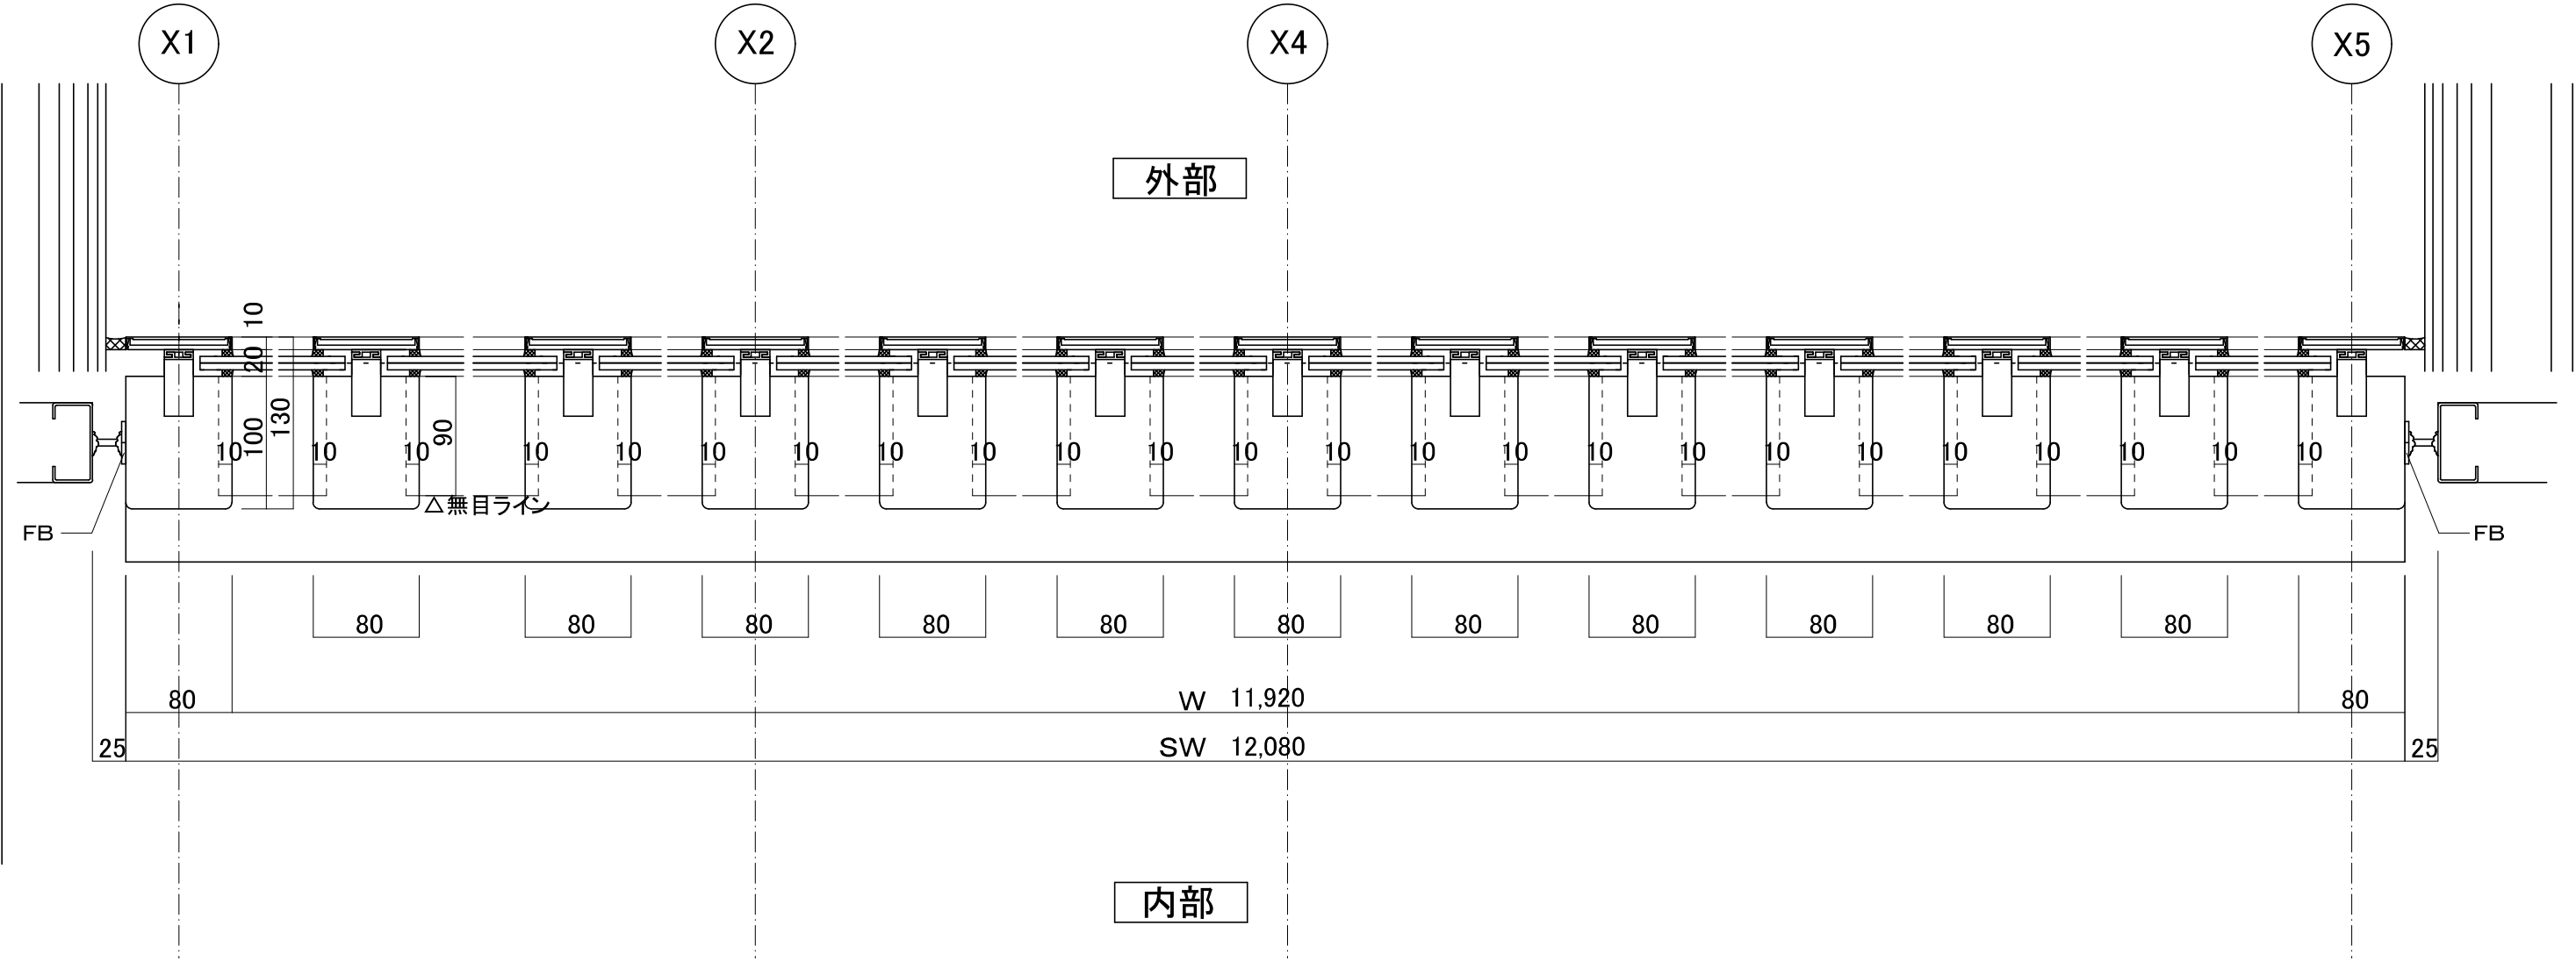

共通事項
☒ シーリ:
(建築工

横断面図 S=1/5

縦断面図 S=1/5

※図中の品番は参考とし、同等品以上する。

			発注者	糸 魚 川 市	設計者	株式会社 ワークヴィジョンズ 一級建築士事務所 東京都知事事務所登録第60538号 代表 西村 浩 一級建築士登録第269065号	工事名称	復まち交第2号 (仮称)にぎわい創出広場建物新築(建築)工事	縮 尺	図面番号
						〒140-0002 東京都品川区東品川1-5-10 B tel. 03-5715-7761 fax. 03-5715-7762 e-mail. info@workvisions.co.jp	図面名称	建具詳細図4(EWW-01)	1/5,50(A2)	A38



0.2

引き戸 W 6,135


引き戸 SW 6,199

2.30


12	引き戸 DH 1,025 20
62	引き戸 H 1,033 30
	引き戸 SH 1,125

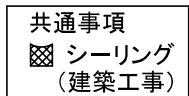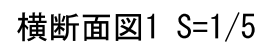

		発注者 糸 魚 川 市	設計者 株式会社 ワークヴィジョンズ 一級建築士事務所 東京都知事事務所登録第60538号 代表 西村 浩 一級建築士登録第269065号	工事名称	復まち交第2号（仮称）にぎわい創出広場建物新築（建築）工事	縮 尺	図面番号
				図面名称	建具詳細図5(EWW-02)	1/5,30(A2)	A39

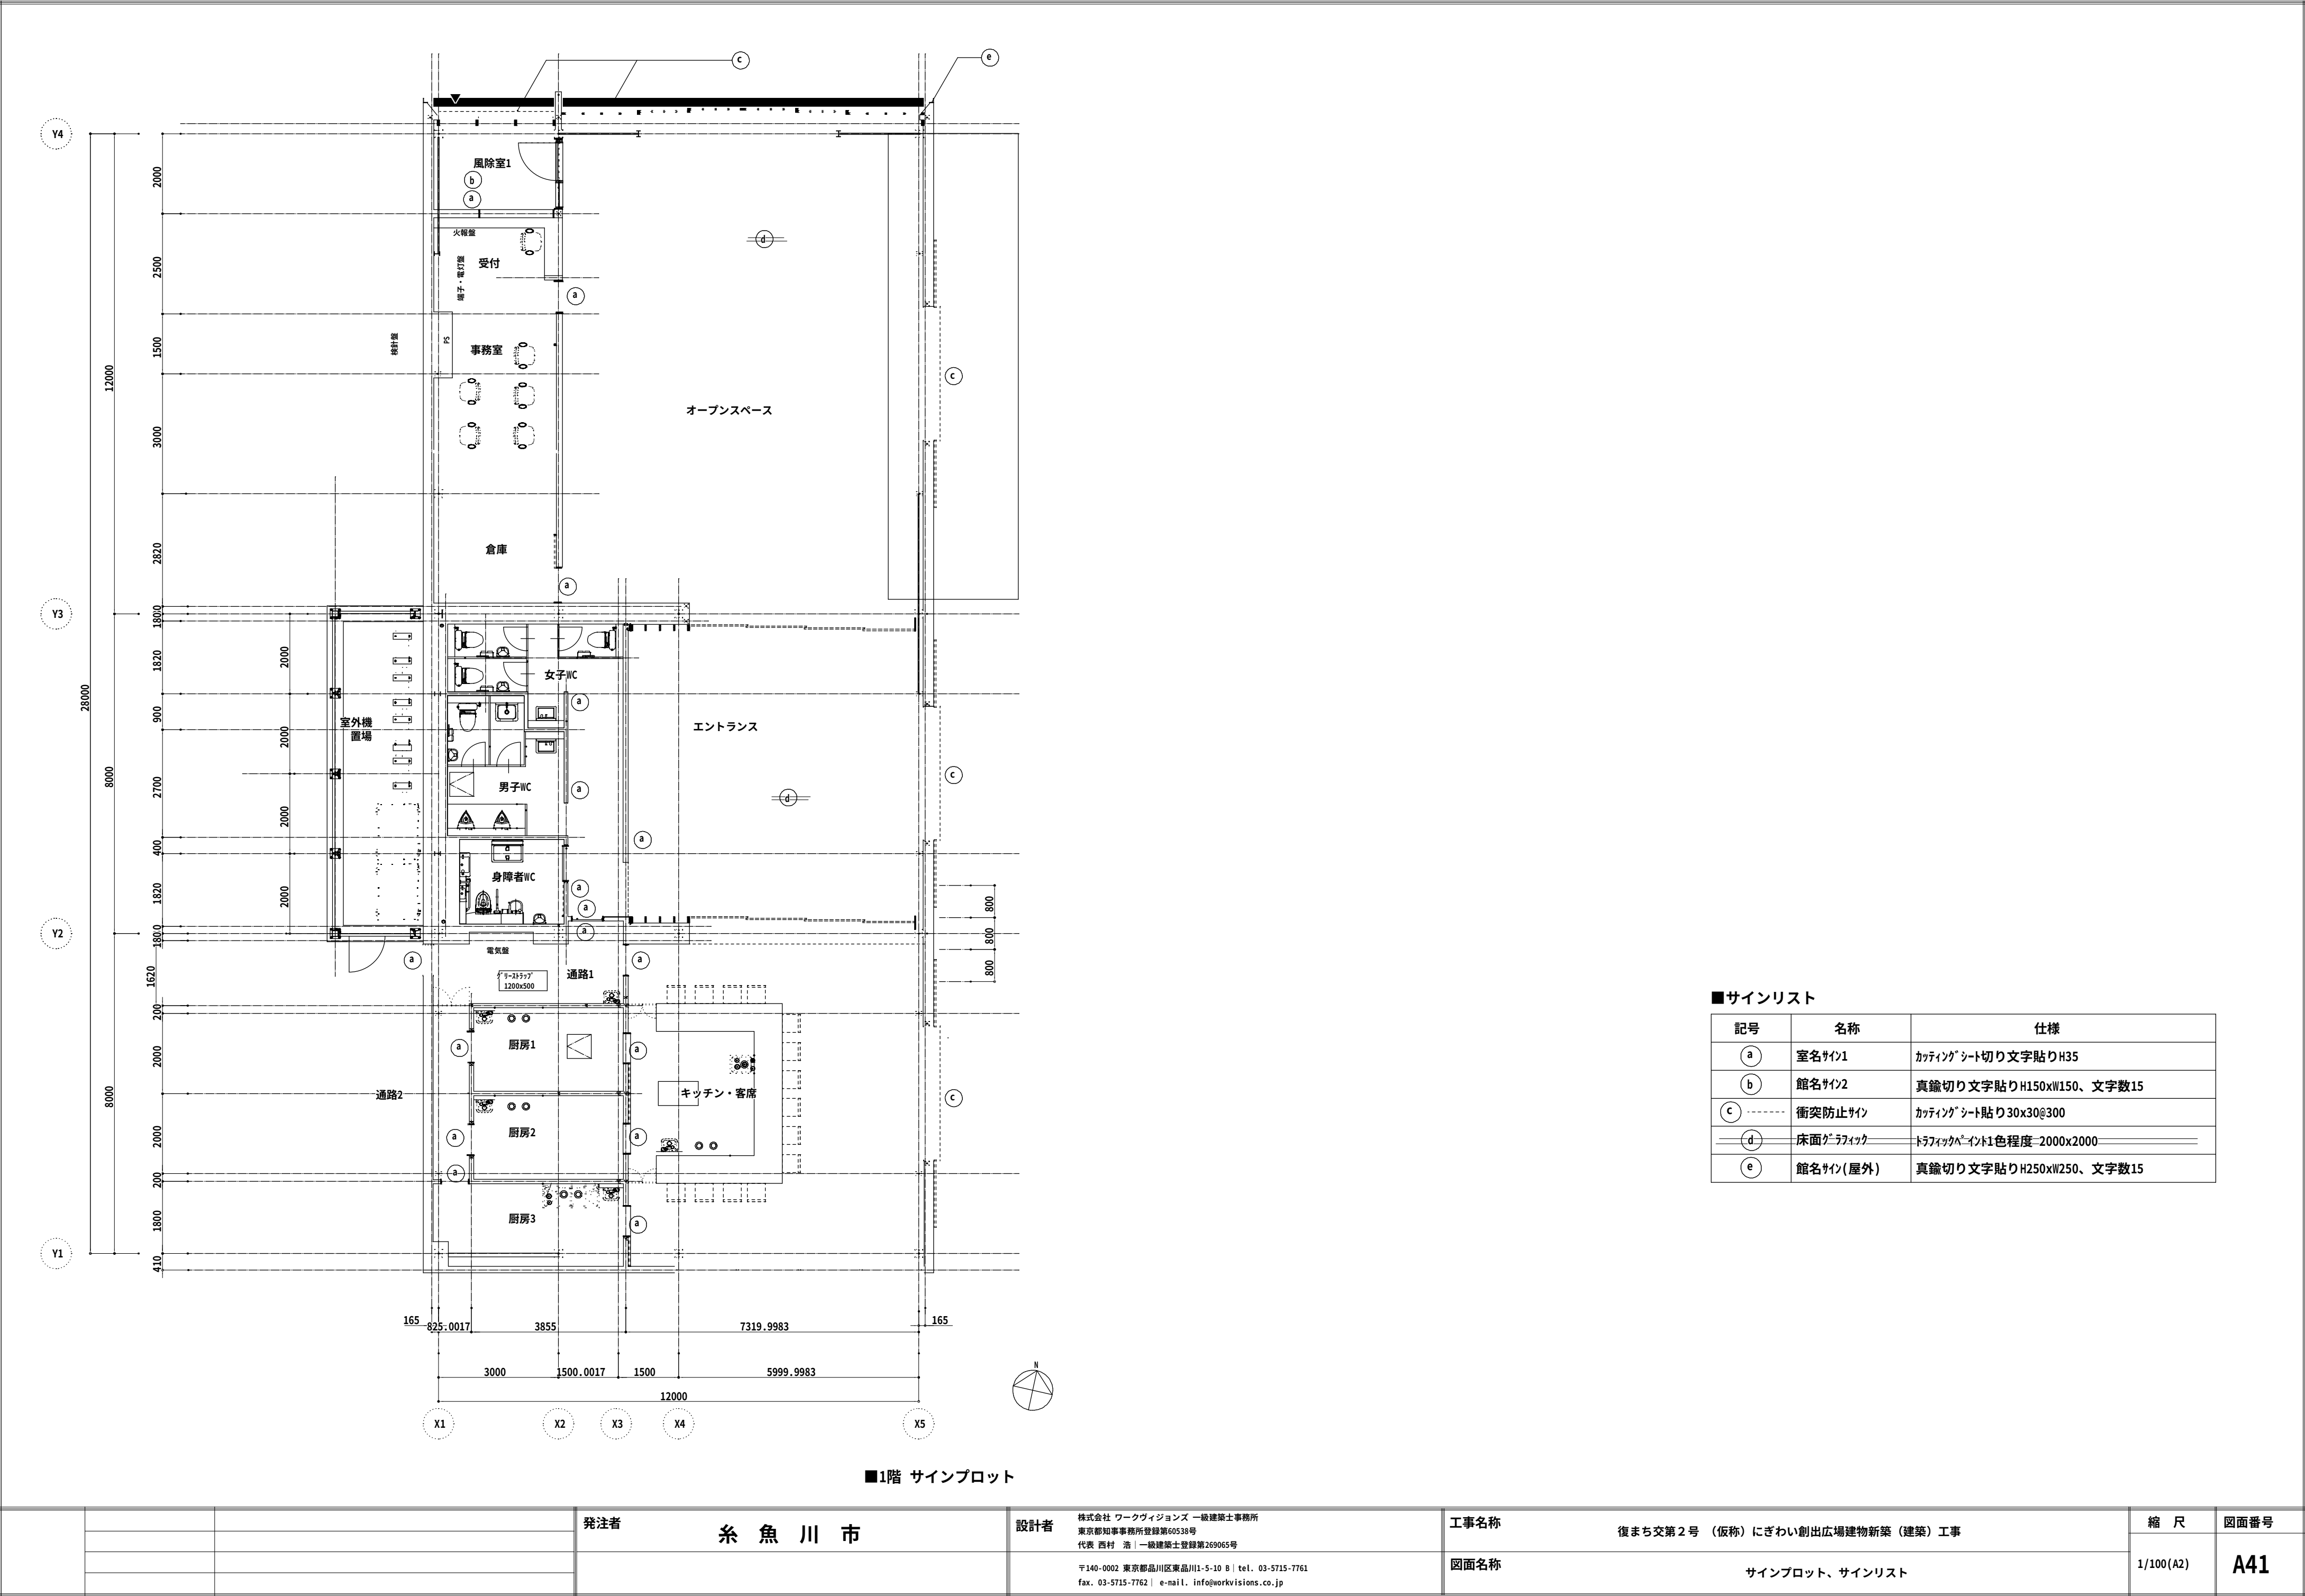


			発注者	糸魚川市	設計者	株式会社 ワークヴィジョンズ 一級建築士事務所 東京都知事事務所登録第60538号 代表 西村 浩 一級建築士登録第269065号	工事名称	復まち交第2号 (仮称) にぎわい創出広場建物新築 (建築) 工事	縮 尺	図面番号
						〒140-0002 東京都品川区東品川1-5-10 B tel. 03-5715-7761 fax. 03-5715-7762 e-mail. info@workvisions.co.jp	図面名称	サインプロット、サインリスト	1/100 (A2)	A41


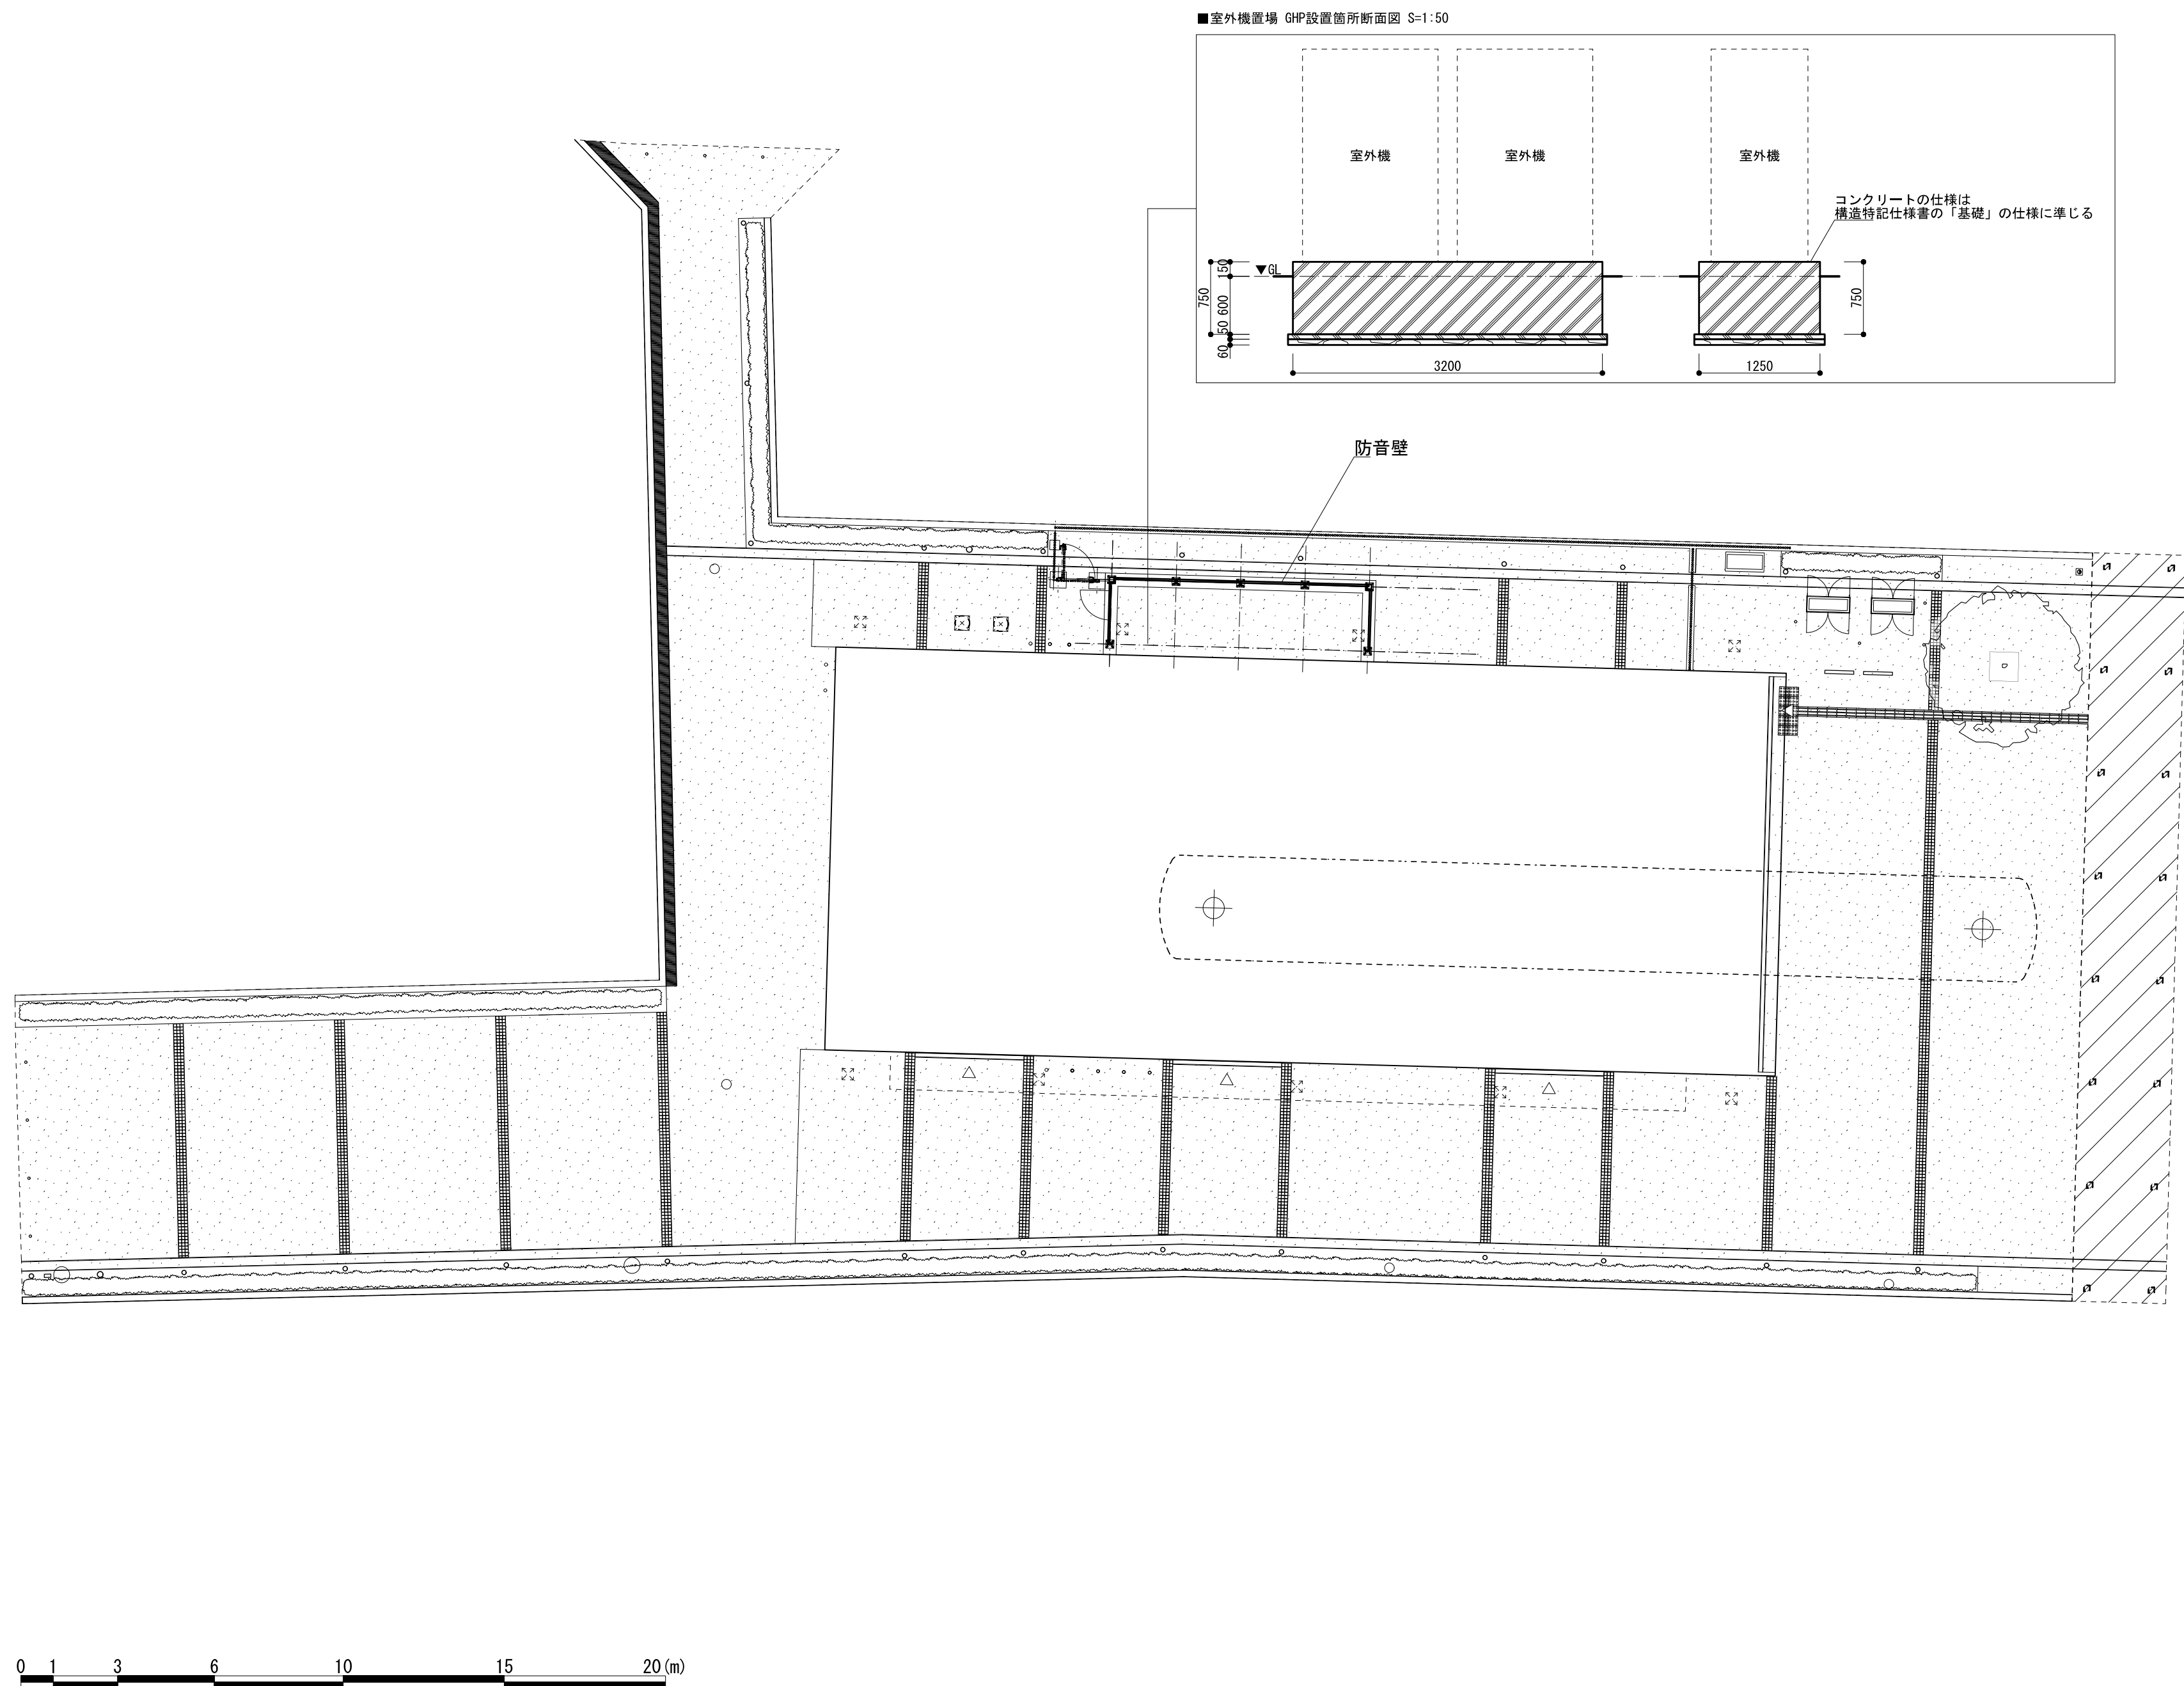


基本設計			発注者 糸 魚 川 市	設計者 株式会社 ワークヴィジョンズ 一級建築士事務所 東京都知事事務所登録第60538号 代表 西村 浩 一級建築士登録第269065号 〒140-0002 東京都品川区東品川1-5-10 B tel. 03-5715-7761 fax. 03-5715-7762 e-mail. info@workvisions.co.jp	工事名称 復まち交第2号 (仮称) にぎわい創出広場建物新築 (建築) 工事 図面名称 外構図 (防音壁)	縮 尺	図面番号
						A2 1:150	A42

■平面図

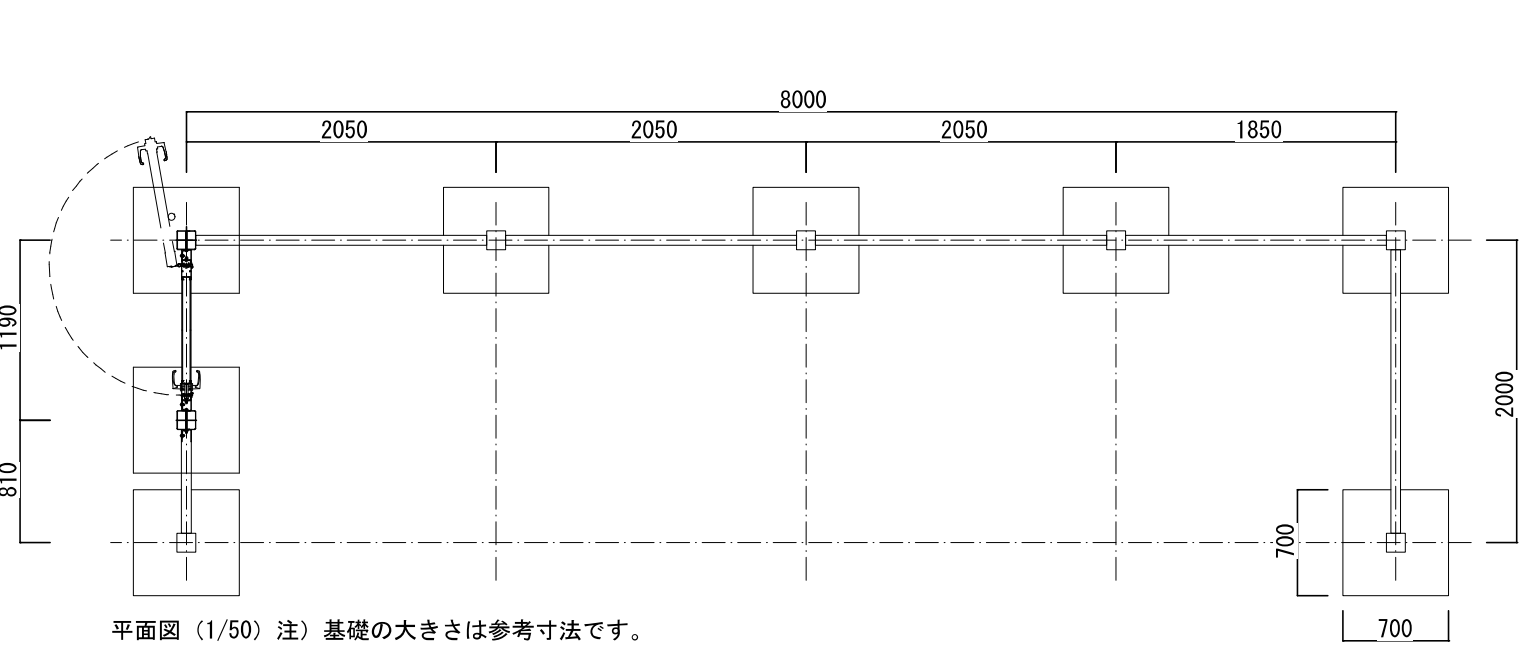





■開閉部

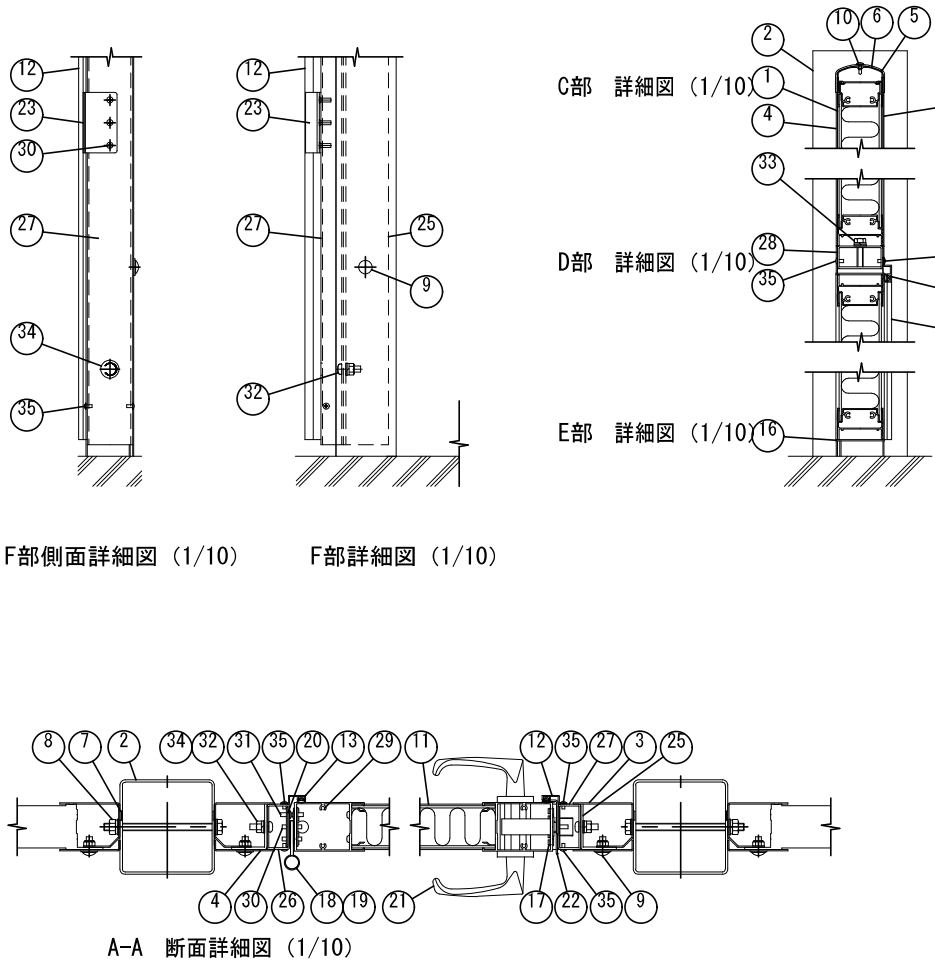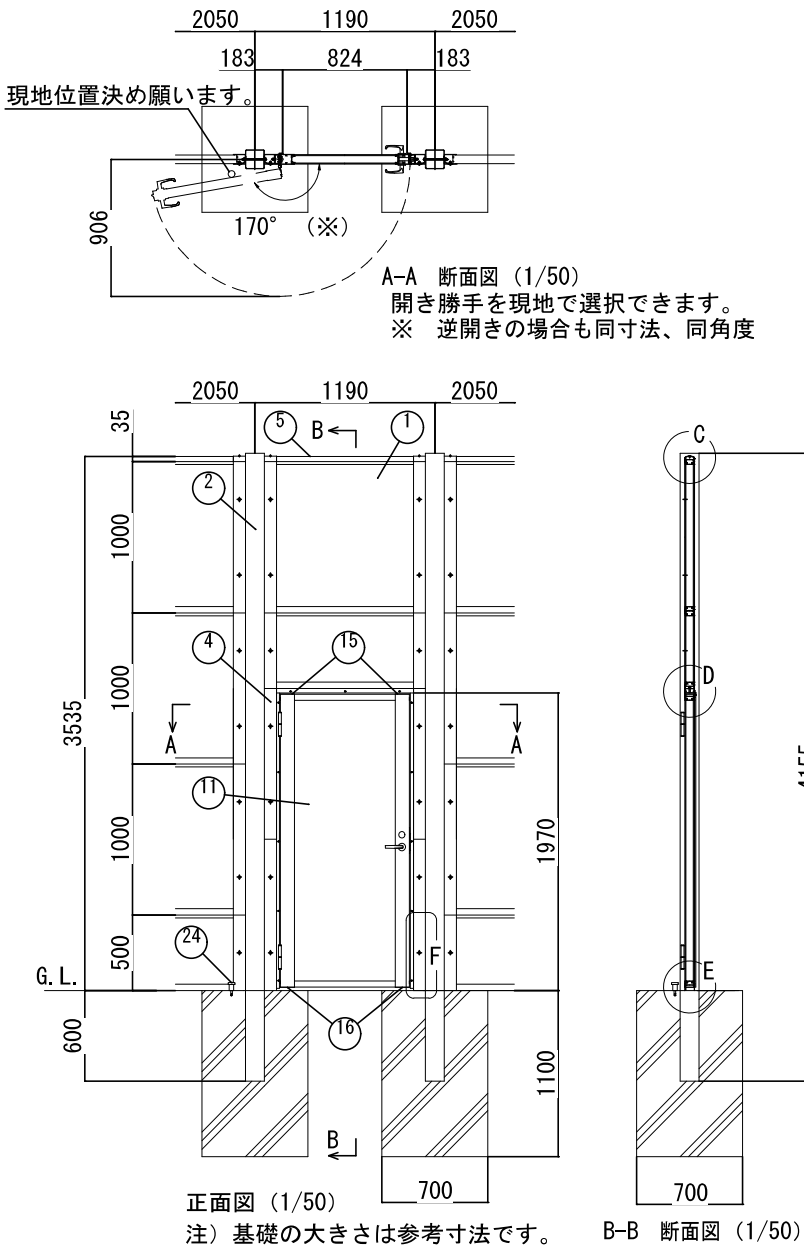

標準部材				
No.	部 材 名	寸 法	材 質	摘 要
1	パネル (遮音タイプ)	t60 × 514 × 1020 t60 × 1014 × 1020	面材：7M3・樹脂積層複合材 中間層 多孔質樹脂 枠材：A6063S	標準品を現地で 切り詰め端尺加工
2	支柱	□125 × 125 × t3.2	STKR400	垂鉛めっき+静電粉体塗装
3	取付プレート	t1.6 × 1500 t1.6 × 2000 t1.6 × 500 t1.6 × 1000	SGH	垂鉛めっき+静電粉体塗装
4	パネルカバー	t1.6 × 500 t1.6 × 1000	SGH	垂鉛めっき+静電粉体塗装
5	上枠カバー	W60	A6063S	—
6	端部カバー	W65	A6063S	塗装
7	バックシン	t2	EPDMスポンジ	取付プレートに貼付
8	ボルト・ナット	M10 × 150	4.6相当	溶融垂鉛めっき
9	トラス小ネジ	M8 × 20	4.6相当	溶融垂鉛めっき+塗装
10	ドリルネジ	φ4	ステンレス	—
門扉専用部材				
No.	部 材 名	寸 法	材 質	摘 要
11	門扉パネル (錠側)	t64 × 1940 × 853	面材：7M3・樹脂積層複合材 枠材：A6063S	—
12	戸当たりA	33 × 11.5 × 1963	A6063S・EPDM	—
13	戸当たりB	33 × 11.5 × 1963	A6063S・EPDM	—
14	戸当たりD	33 × 11.5 × 890	A6063S・EPDM	—
15	縦枠カバーA	t2	A1100P	塗装
16	縦枠カバーB	t2	A1100P	塗装
17	穴キャップ	φ16用	ナイロン	縦枠用
18	緩衝	t4	ステンレス	—
19	スパーサー	t1	ステンレス	—
20	裏板 (縦枠吊側用)	t2	ステンレス	—
21	シリンダー錠	—	LA20-4.5V (美和ロック製)	—
22	ストライク	—	ストライクG (美和ロック製)	—
23	戸当たり補強材	t2	ステンレス・EPDM	—
24	ドアストッパー	H52	垂鉛ダイカスト	—
25	縦枠取付金具A	t3.2 × 2000	SGH	垂鉛めっき+静電粉体塗装
26	縦枠 (吊り側)	60 × 30 × 2.3 × 1955	STKR400	垂鉛めっき+静電粉体塗装
27	縦枠 (受け側)	60 × 30 × 2.3 × 1955	STKR400	垂鉛めっき+静電粉体塗装
28	横枠 (片開用)	60 × 30 × 2.3 × 926	STKR400	垂鉛めっき+静電粉体塗装
29	サラ小ネジ	M5 × 10	ステンレス	縦枠カバー用
30	サラ小ネジ	M5 × 15	ステンレス	—
31	トラス小ネジ	M5 × 15	ステンレス	縦枠 (吊り側) 裏板用
32	ナベ小ネジ・ナット	M8 × 25	ステンレス	縦枠固定用
33	六角ボルト	M8 × 50	ステンレス	縦枠、横枠 締結用
34	穴塞ぎシール	φ24	PET、PP	縦枠用
35	トラス小ネジ	M4 × 8	ステンレス	戸当たり用、穴塞ぎ用

パネルの音響性能は音響透過損失：400Hzに対して25dB以上、1000Hzに対して30dB以上の低減を満たす。
(製品仕様は、改良のため予告なく変更する場合があります。ご了承ください。)

■一般部

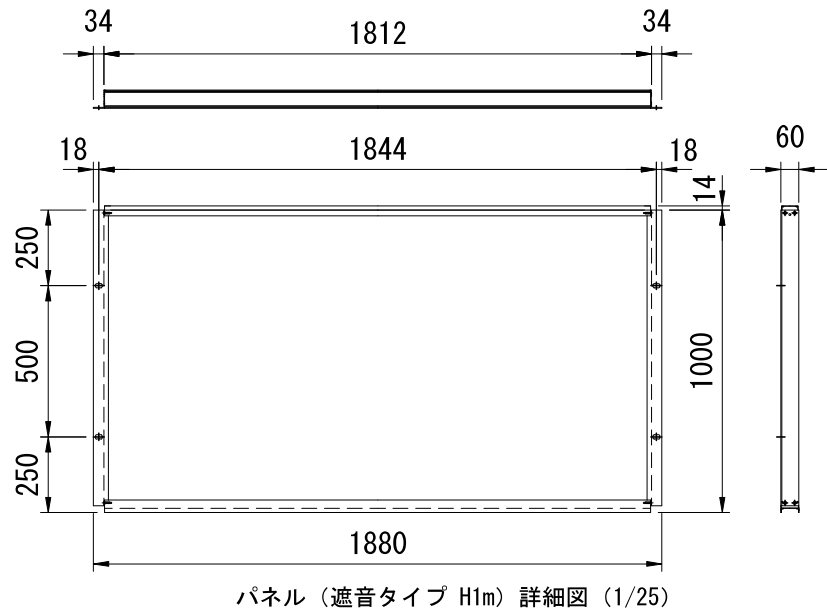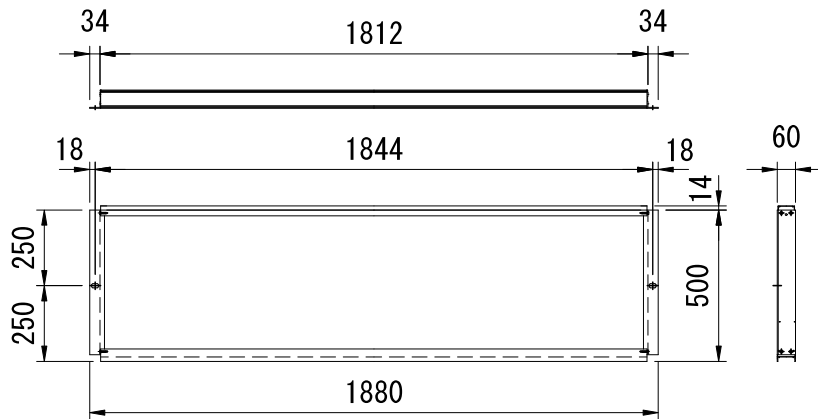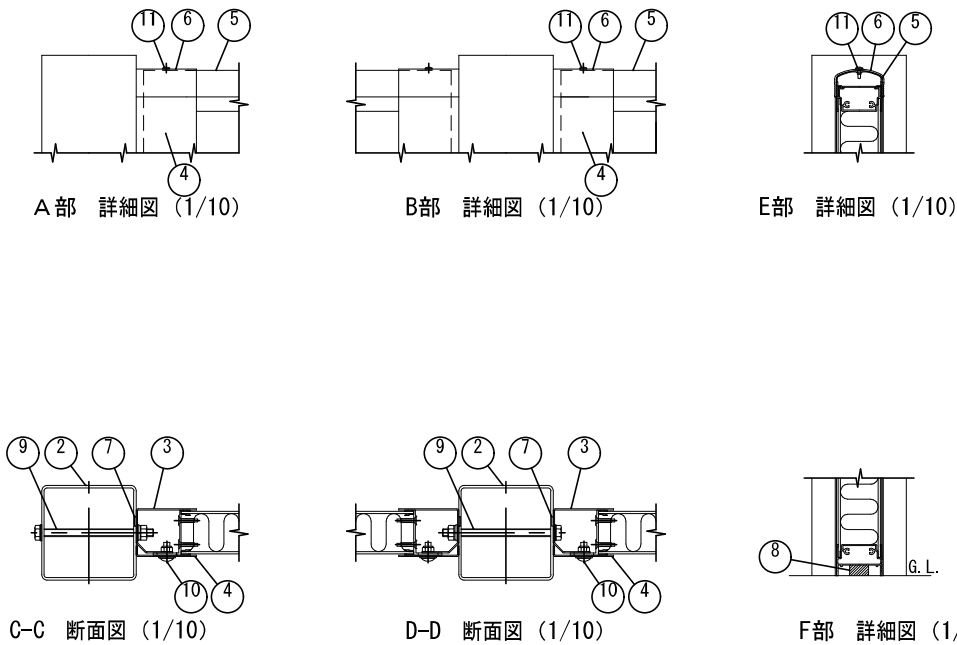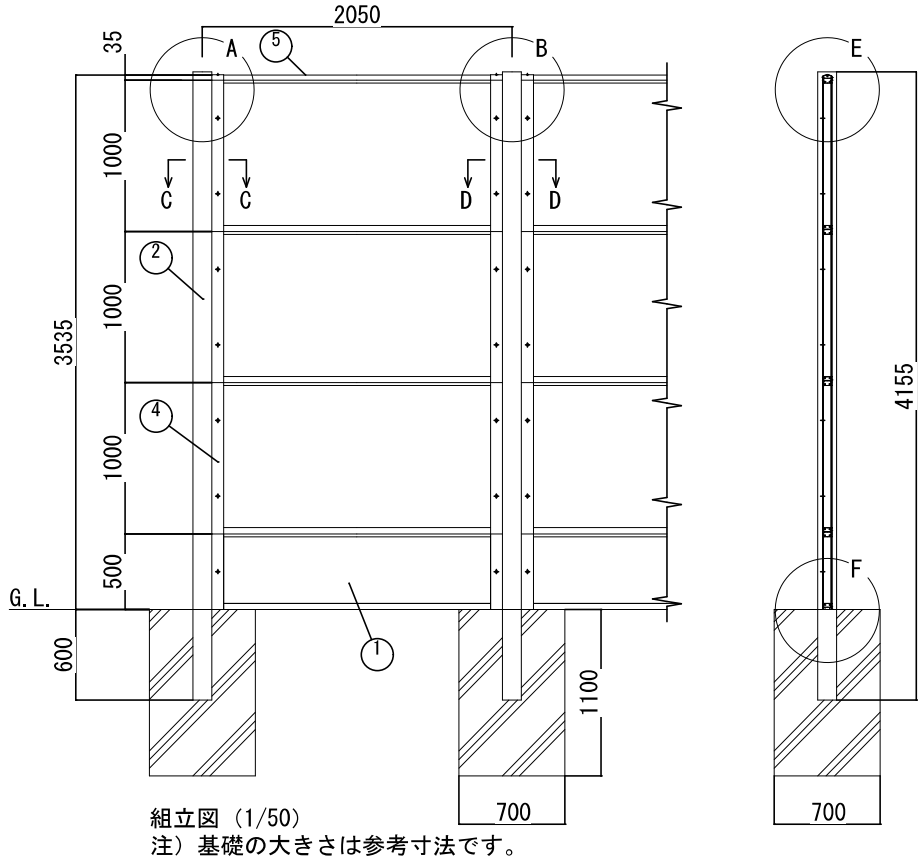

No.	部 材 名	寸 法	材 質	摘 要
1	パネル (遮音タイプ)	t60 × 514 × 1880 t60 × 1014 × 1880	面材：7M3・樹脂積層複合材 中間層 多孔質樹脂 枠材：A6063S	—
2	支柱	□125 × 125 × t3.2	STKR400	垂鉛めっき+静電粉体塗装
3	取付プレート	t1.6 × 1500 t1.6 × 2000 t1.6 × 500 t1.6 × 1000	SGH	垂鉛めっき+静電粉体塗装
4	パネルカバー	t1.6 × 500 t1.6 × 1000	SGH	垂鉛めっき+静電粉体塗装
5	上枠カバー	W60	A6063S	—
6	端部カバー	W65	A6063S	塗装
7	バックシン	t2	EPDMスポンジ	取付プレートに貼付
8	ベースバックシン	t25	EPDMスポンジ	—
9	ボルト・ナット	M10 × 150	SWCH	溶融垂鉛めっき (端部用のみ塗装)
10	トラス小ネジ	M8 × 20	SWCH	溶融垂鉛めっき+塗装
11	ドリルネジ	φ4	ステンレス	—

パネルの音響性能は音響透過損失：400Hzに対して25dB以上、1000Hzに対して30dB以上の低減を満たす。
(製品仕様は、改良のため予告なく変更する場合があります。ご了承ください。)

基本設計		発注者	糸 魚 川 市	設計者	株式会社 ワークヴィジョンズ 一級建築士事務所 東京都知事事務所登録第60538号 代表 西村 浩 一級建築士登録第269065号 〒140-0002 東京都品川区東品川1-5-10 B tel. 03-5715-7761 fax. 03-5715-7762 e-mail. info@workvisions.co.jp	工事名称	復まち交第2号 (仮称) にぎわい創出広場建物新築 (建築) 工事	縮 尺	図面番号
								A2 図示	A43
								外構詳細図 (防音壁)	