



## 寺地住宅D棟(特公賃) 2LDK

部屋によって若干間取りが異なる場合があります。

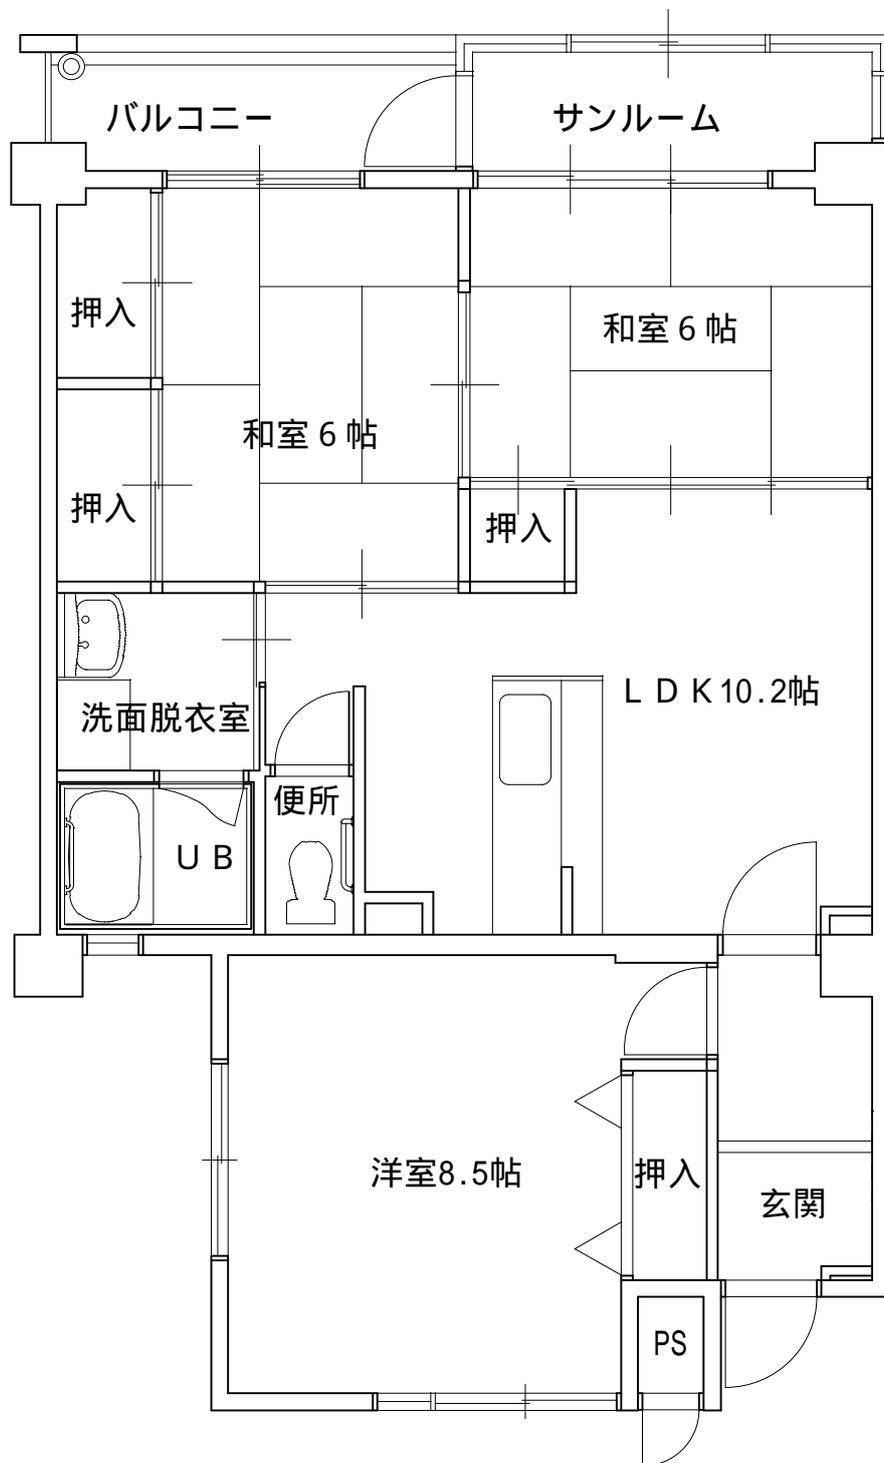

## 寺地住宅 D 棟 (特公賃) 3 L D K

部屋によって若干間取りが異なる場合があります。

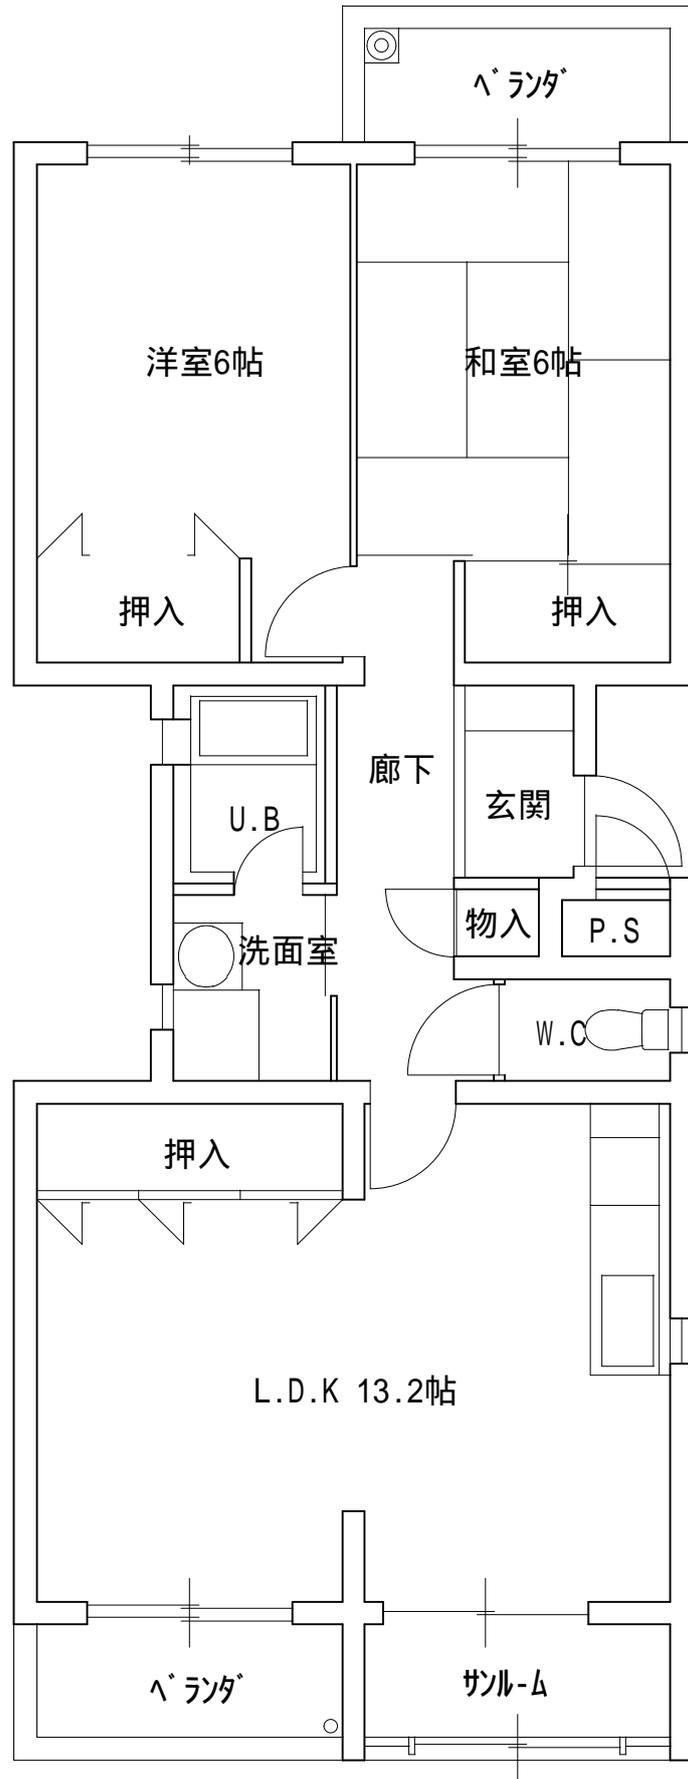

## 寺地住宅E棟(特公賃) 2LDK

部屋によって若干間取りが異なる場合があります。