

えちごトキめき鉄道 新駅（仮称：押上駅）設置事業について

今後の予定（主な業務）

業務	平成 29 年度	平成 30 年度	令和元年度	令和 2 年度	新 駅 開 業	
まちづくり構想	→					
詳細設計		→				
国交省認可等			→			
用地取得			→			
工事発注準備			→			
支障ケーブル移設等			→			
作業ヤード整備			→			
本体工事				→		
設備・システム改修				→		
試験運転						→
周辺整備工事					→	

※開業は、令和 3 年 3 月（ダイヤ改正時を予定）

【令和元年度 業務】

○国土交通省認可等

- ・ 令和元年 9 月 12 日：国土交通省 北陸信越運輸局 鉄道事業基本計画変更の認可
- ・ 令和元年 11 月 28 日：日本貨物鉄道株式会社 鉄道施設変更の同意
- ・ 令和元年 12 月 12 日：国土交通省 北陸信越運輸局 鉄道施設変更の認可

○用地取得

- ・ 交渉中

○工事発注準備・支障ケーブル移設等

- ・ 令和元年 11 月 5 日：えちごトキめき鉄道との協定 52,122 千円

（えちごトキめき鉄道の工事発注・契約）

- ・ 電力設備支障移転
令和 2 年 1 月 15 日：日本電設工業株式会社 18,500 千円
- ・ 信号通信設備新設撤去
令和 2 年 1 月 15 日：日本電設工業株式会社 22,000 千円
- ・ レール絶縁継目挿入他工事
令和 2 年 1 月 21 日：日本電設工業株式会社 3,800 千円
- ・ 積算及び監理外注
ジェイアール西日本コンサルタンツ株式会社 6,390 千円

計 50,690 千円


○ソフトバンク所有ケーブル移設等

- ・ 契約準備中

○作業ヤード整備

- ・ 2 月 7 日契約予定


えちごトキめき鉄道 新駅設置事業（平面図）

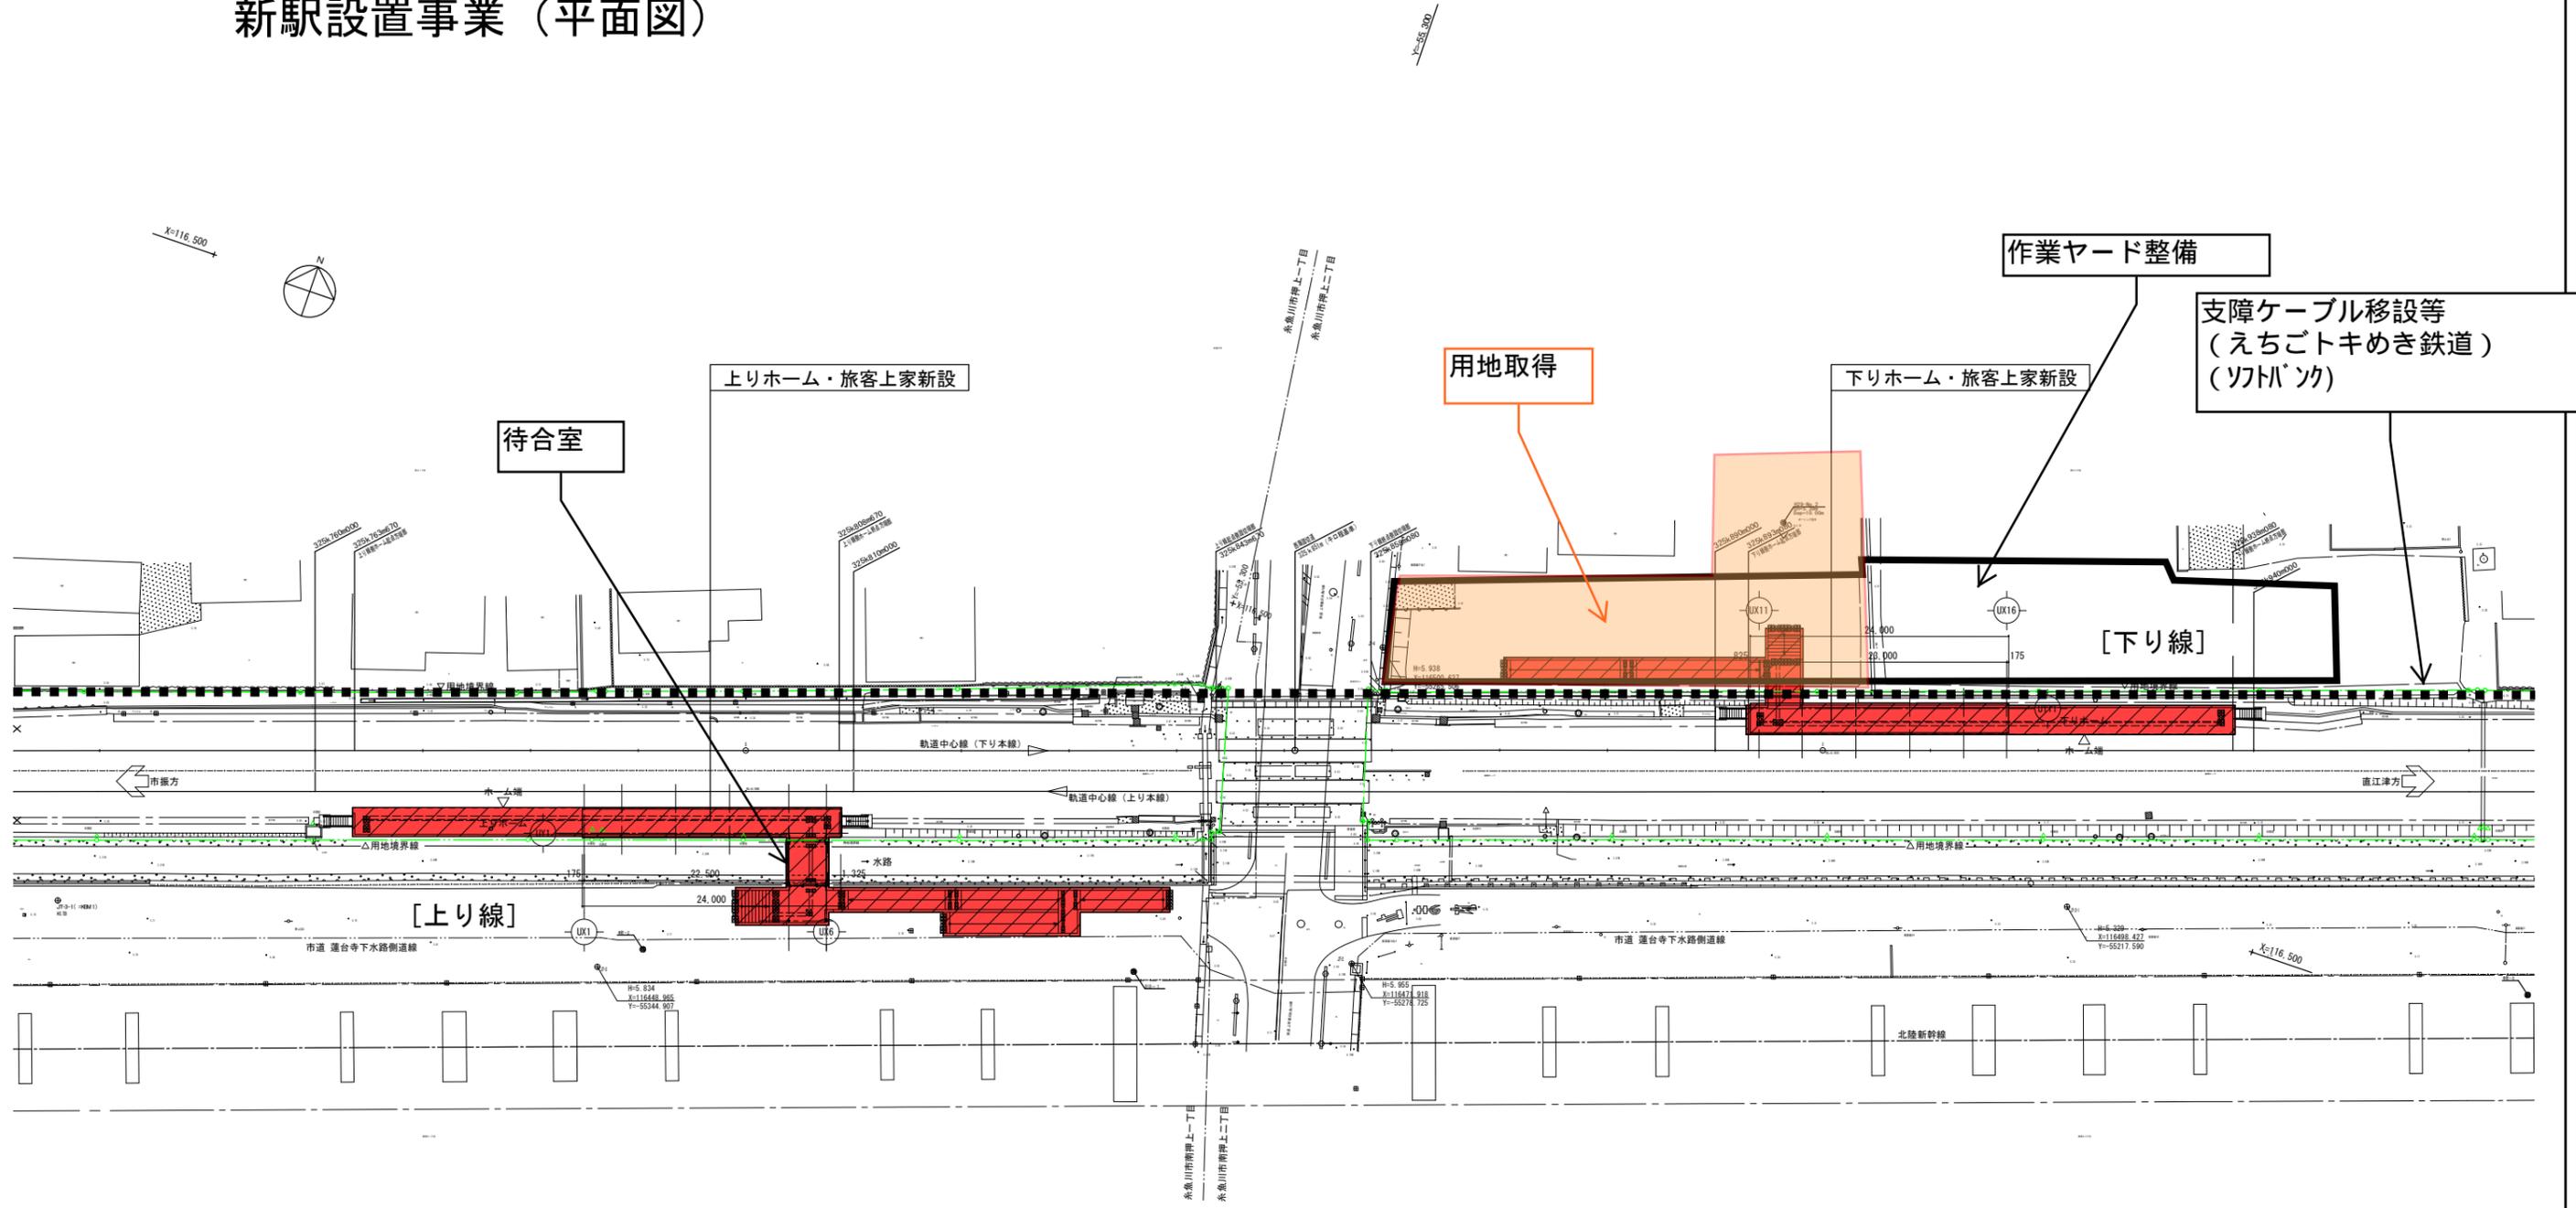

配置図 1/300

えちごトキめき鉄道

新駅設置に関する基本方針（新駅本体工事）

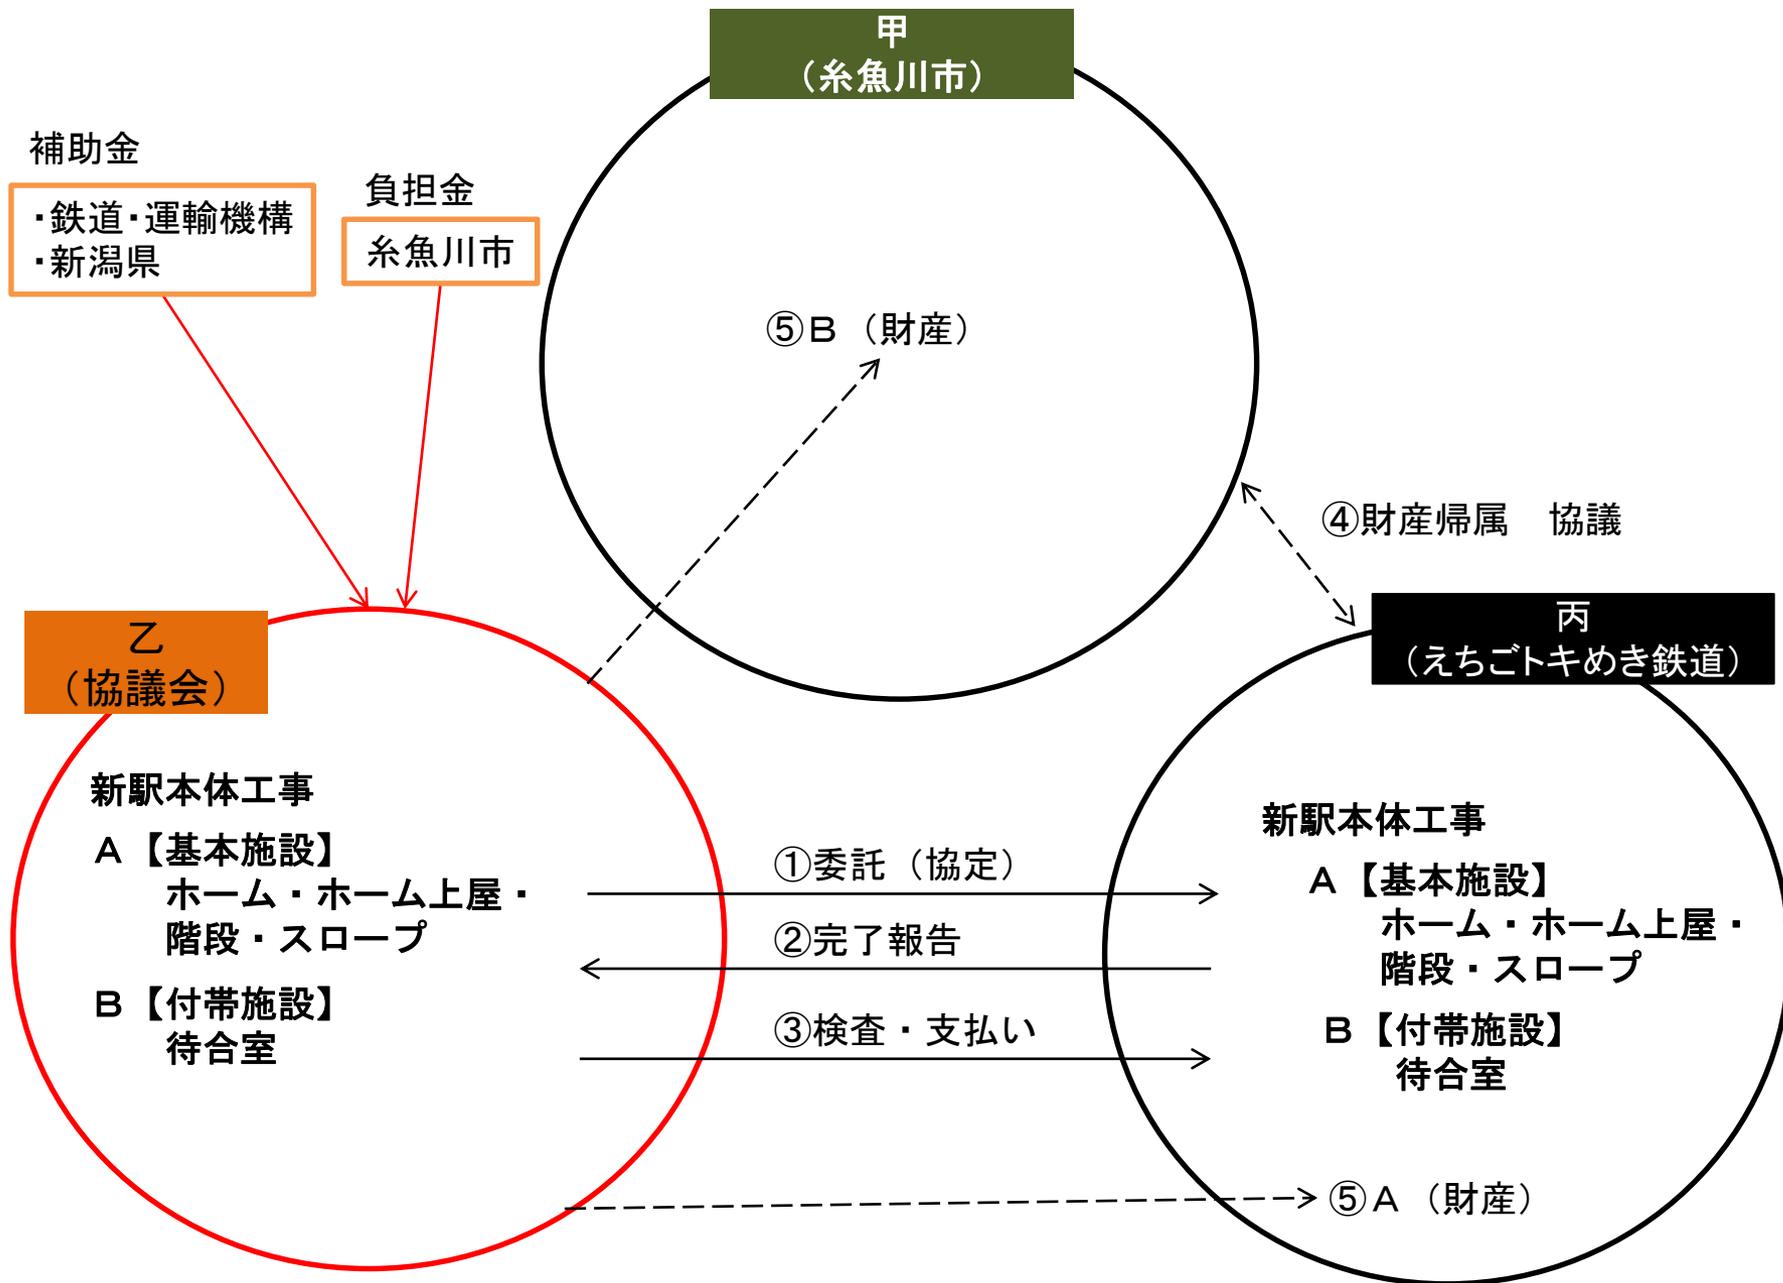

えちごトキめき鉄道

新駅設置に関する基本方針（用地取得）

