


小泊第2駐車場

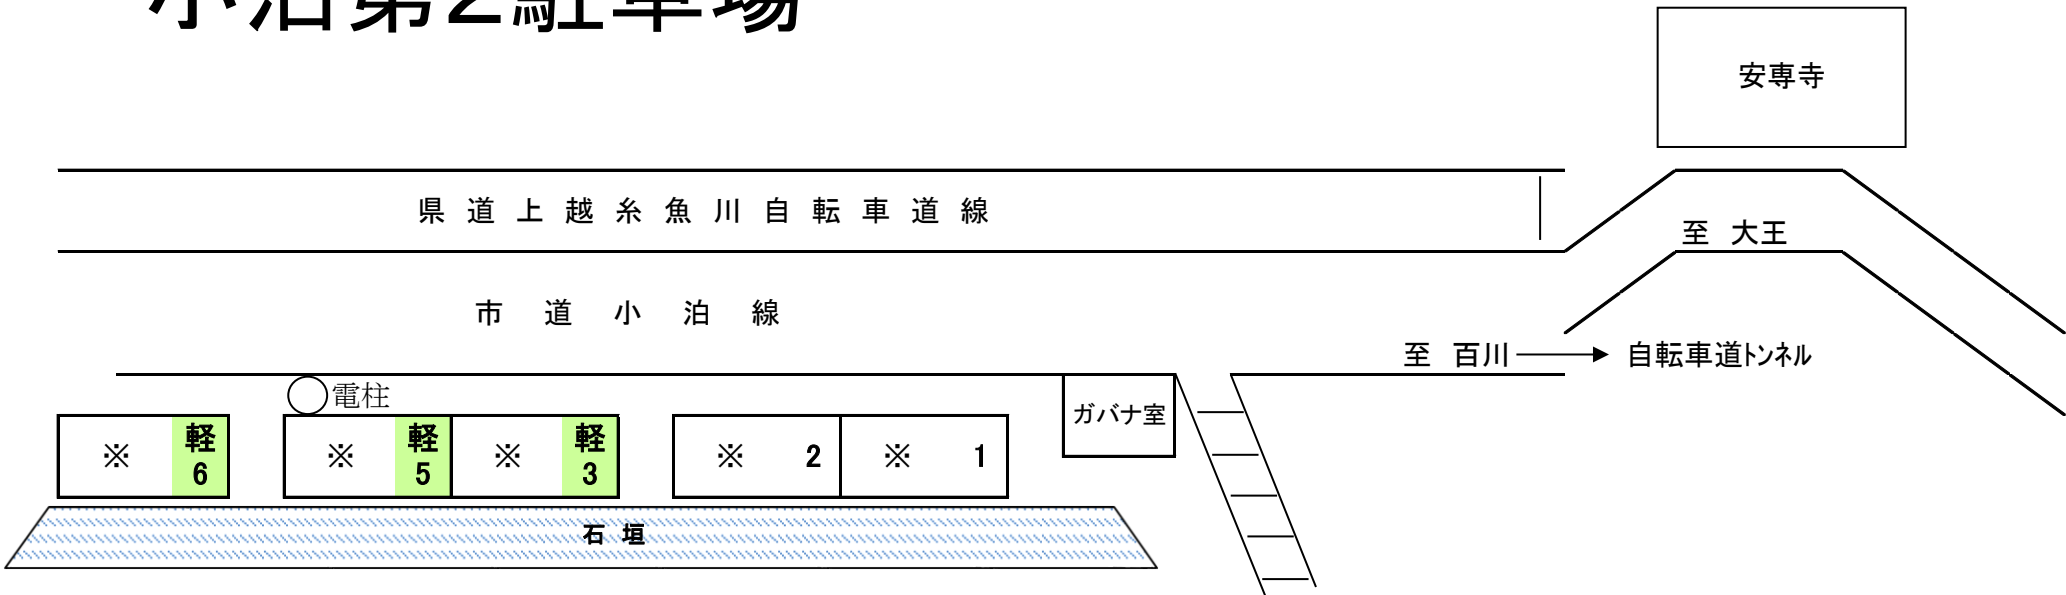

「※」は、現在使用中または貸出していない区画です。