


糸魚川東保育園 屋内消火関係設備 系統図

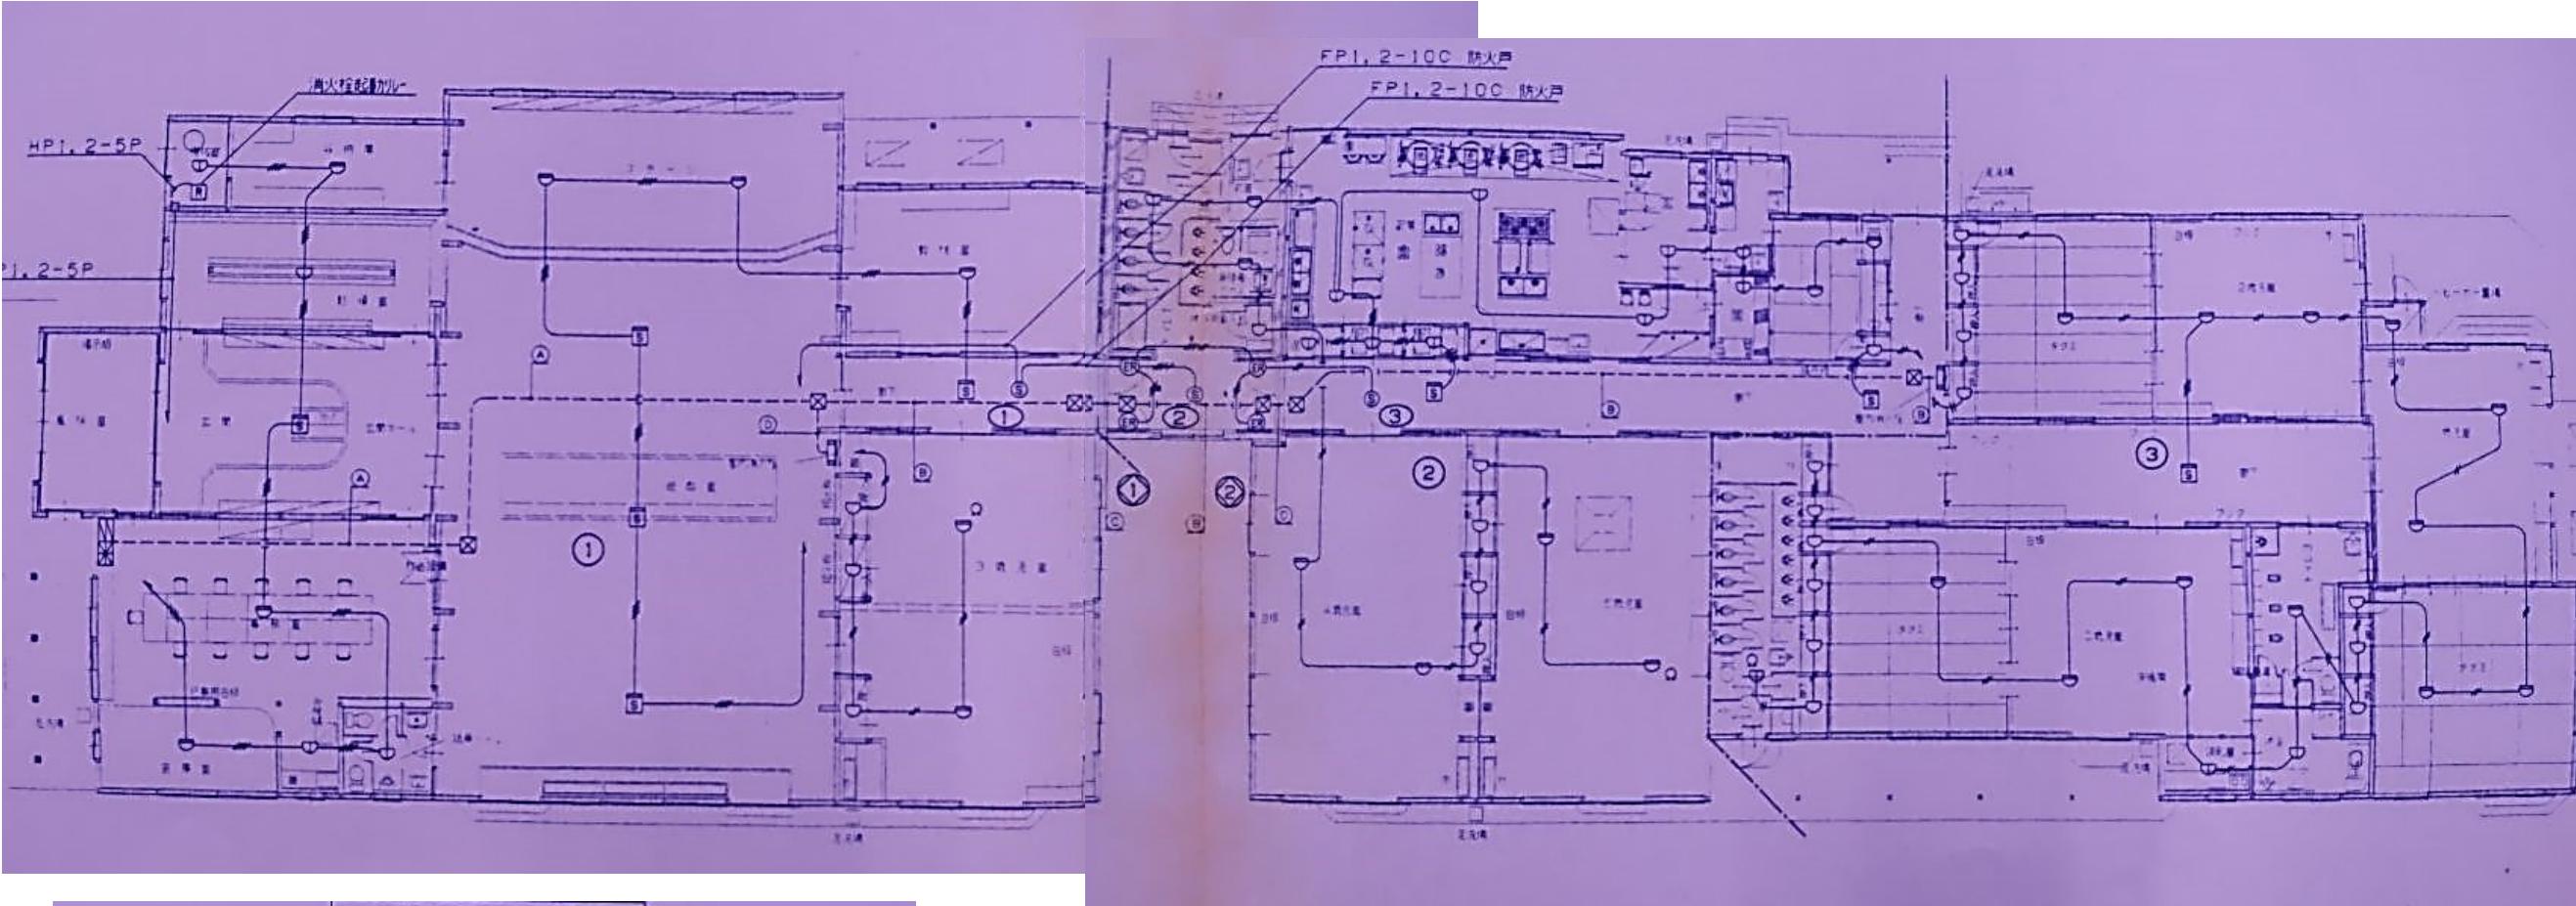

凡 例

記号	名称	備 考
	複合受信機	P型1線 15箇所 (自火報: 10箇所、防排煙: 5箇所)
	結合盤	機器収納箱 (●●●) 消火栓組込型
	発信機	P型1線 屋内型 結合盤内収納
	表示灯	発光ダイオード 結合盤内収納
	電線	DC24V 150# 結合盤内収納
	スポット型感知器	光電式 2種
	スポット型感知器	差動式 2種
	スポット型感知器	差動式 2種 (天井裏・小煙風設置)
	スポット型感知器	定温式 1種 70℃ 防水型
	スポット型感知器	定温式 1種 70℃
	回路継ぎ器	
	消火栓起動リレー	
	空気管	メッセージワイヤー付
	分布型感知器	差動式 2種
	分布型感知器収納箱	
	スポット型感知器	光電式 3種
	自動閉鎖装置	防火ドア用 ラッチ式
	警報区線	
	警報区番号	自火報 NO. 1 ~ NO. 6
	警報区番号	防排煙 NO. 1 ~ NO. 3

