



屋内遊戯場整備検討施設（旧ブックステーションさかい）

1 位置図（航空写真）

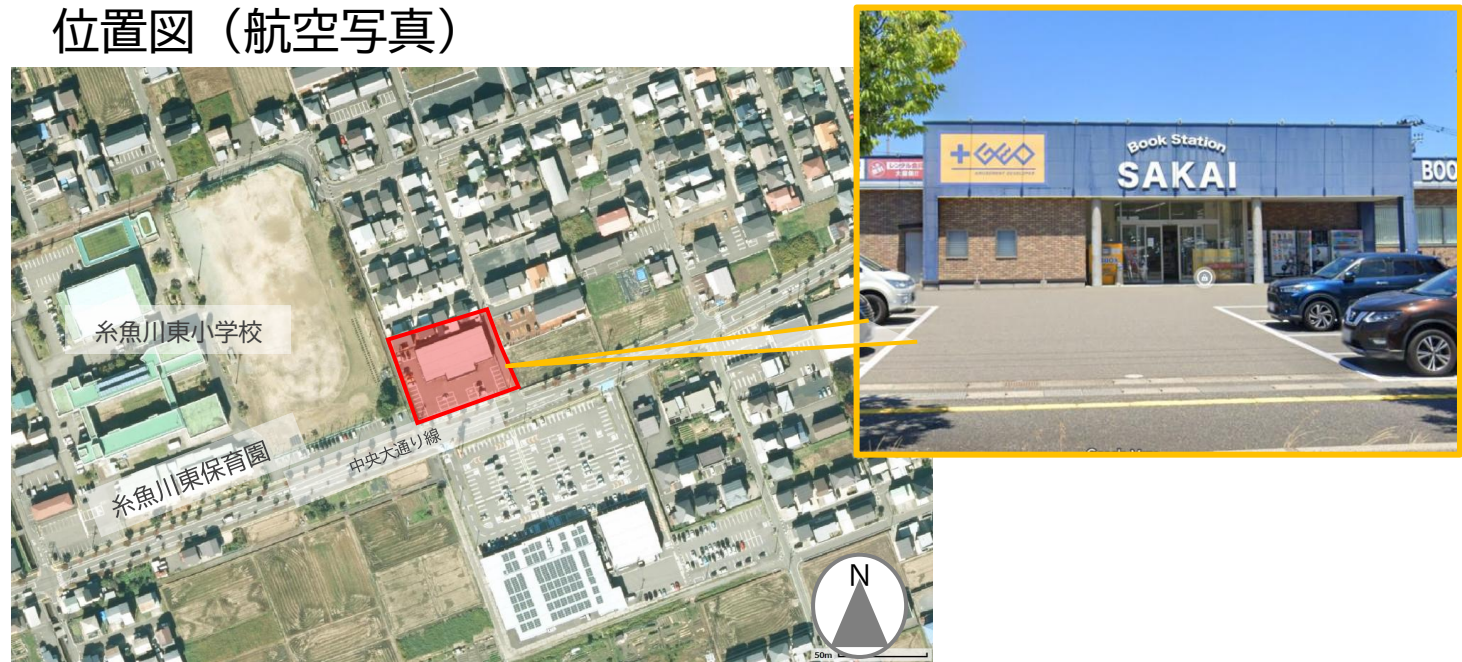

2 平面図、写真

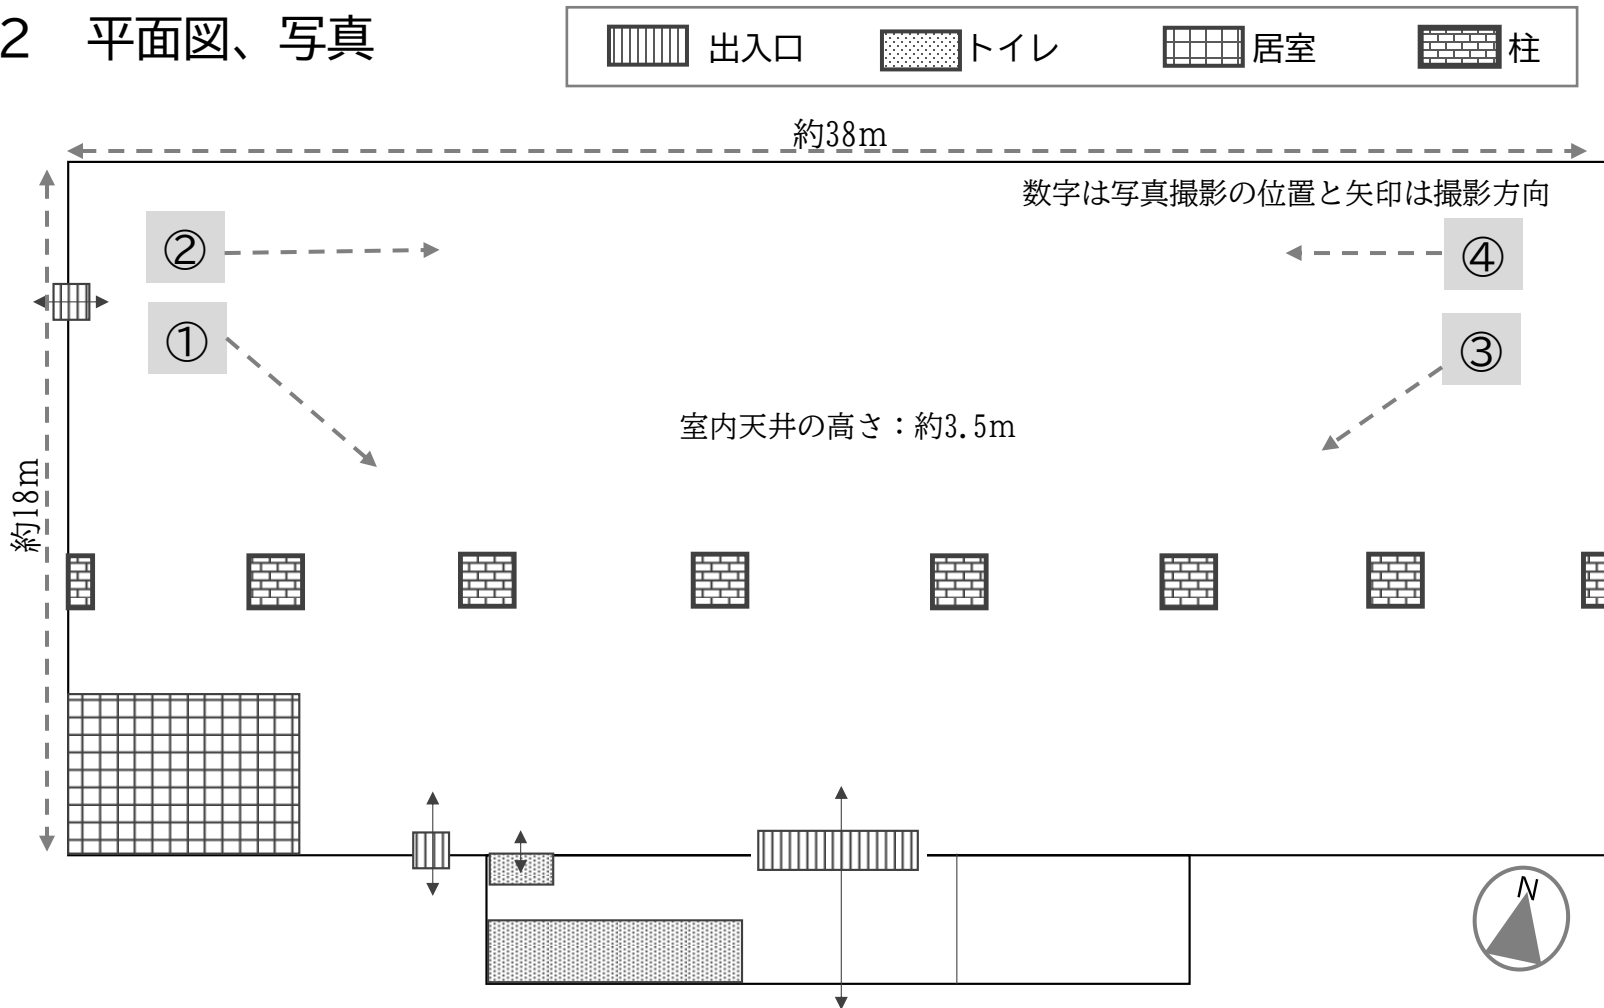

①



施設内北西の位置から南東方面を撮影

②



施設内北西の位置から東方面を撮影

③



施設内北東の位置から南西方面を撮影

④



施設内北東の位置から西方面を撮影