

[illegible]

記 号	名 称	摘 要
⑦	天井埋込型スピーカー	詳細は別図参照
⑧	防通型天井埋込型スピーカー	詳細は別図参照
⑨	壁掛け型スピーカー	詳細は別図参照
⑩	アッパースター（音響調整器）	詳細は別図参照
⑪	多機能電話機	別途工事
⑫	一般電話機	別途工事
⑬	情報コンセント	フラットアッパースター
⑭	床情報コンセント	CA15a B類B芯
⑰	緊急呼出ボタン	詳細は別図参照
⑱	トイ付呼出ボタン	詳細は別図参照
⑲	同上 復旧ボタン	詳細は別図参照
⑳	通列ユニット	中置：CS-77E-7、端置：CS-77E-R
㉑	防犯センサー用位置ボックス	440 Box前全角付共
㉒		


端子配列リスト				
端子番号	放送	TEL	呼出	TV
T-1-2	10P	10P	10P	19芯線×1
				その他10P 露出型

※ BGM演奏装置(CO-MDプレイヤー)は別途工事とする。

(注) 図中記入なき配線は下記とする。

——— NH-HP1.2-3c

放送設備系統図

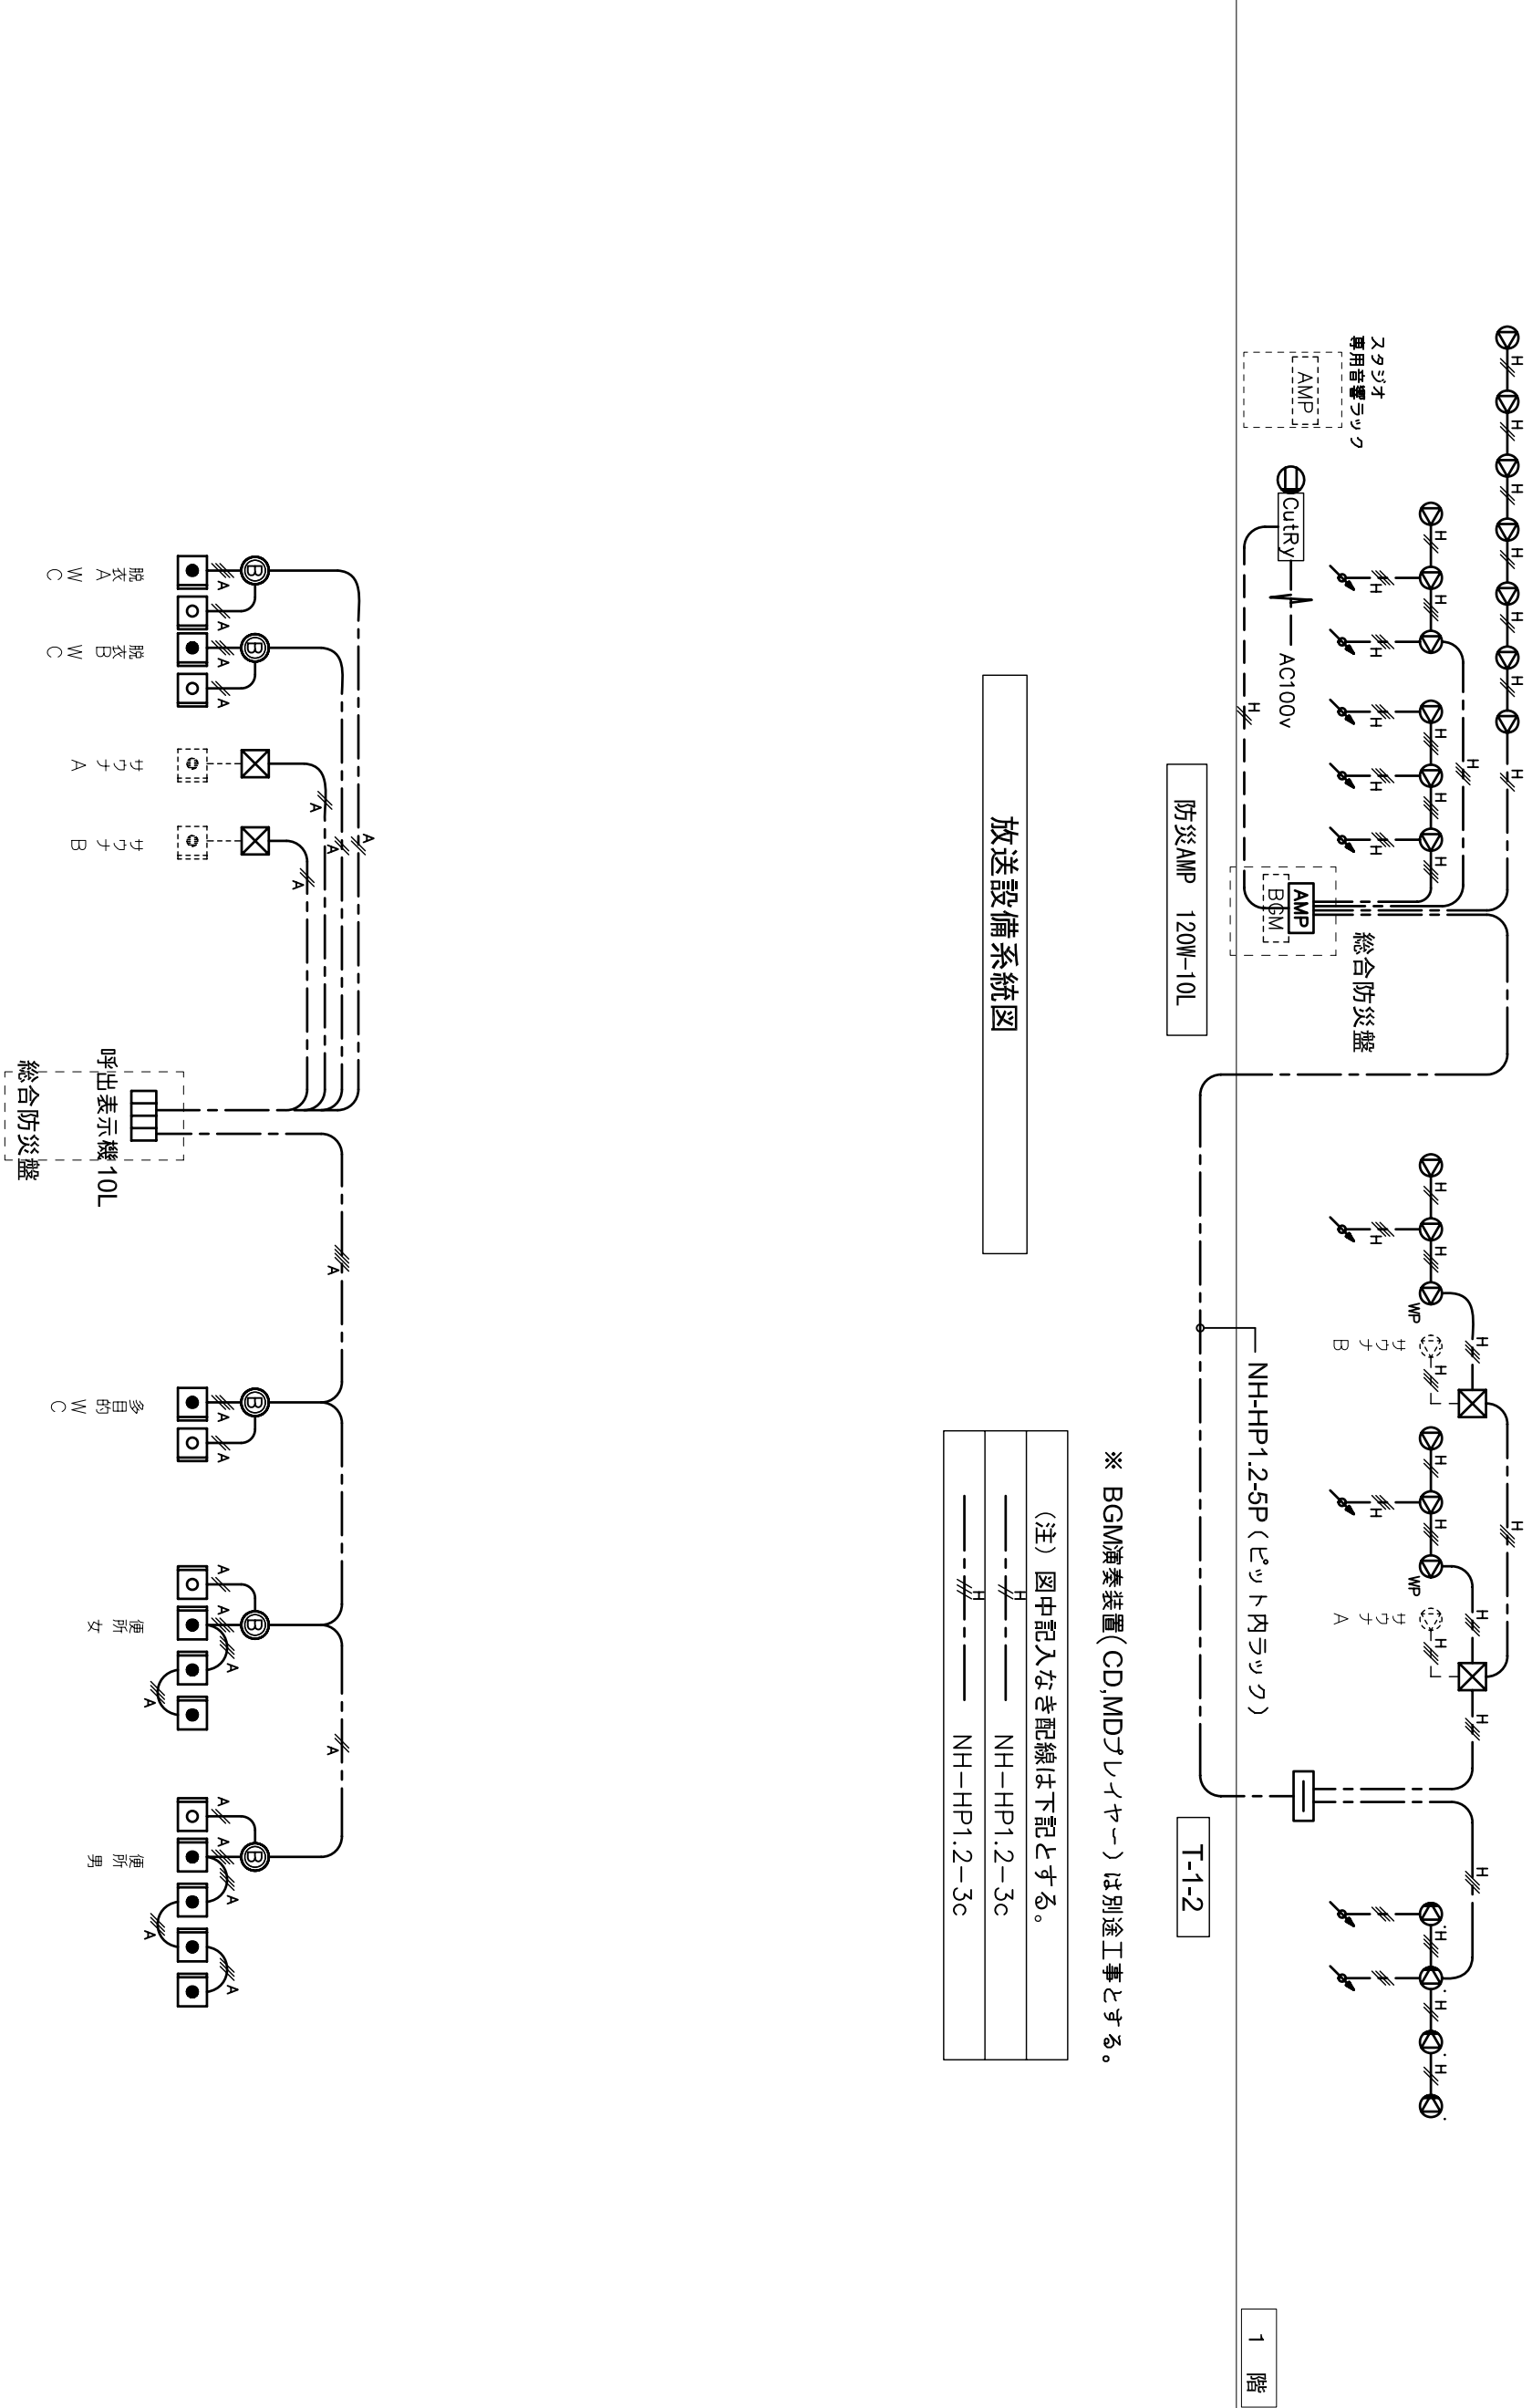

T-1-2

(注) 図中記入なき配線は下記とする。

——— EM-AEO 9-2c
——— EM-AEO 9-3c
——— EM-AEO 9-4c

緊急呼出設備系統図


TV-1

テレビ共聴設備系統図

(注) 図中記入なき配線は下記とする。

——— EM-S-5c-FB
——— EM-S-7c-FB

※UHFアンテナは地上波デジタル受信仕様とする。

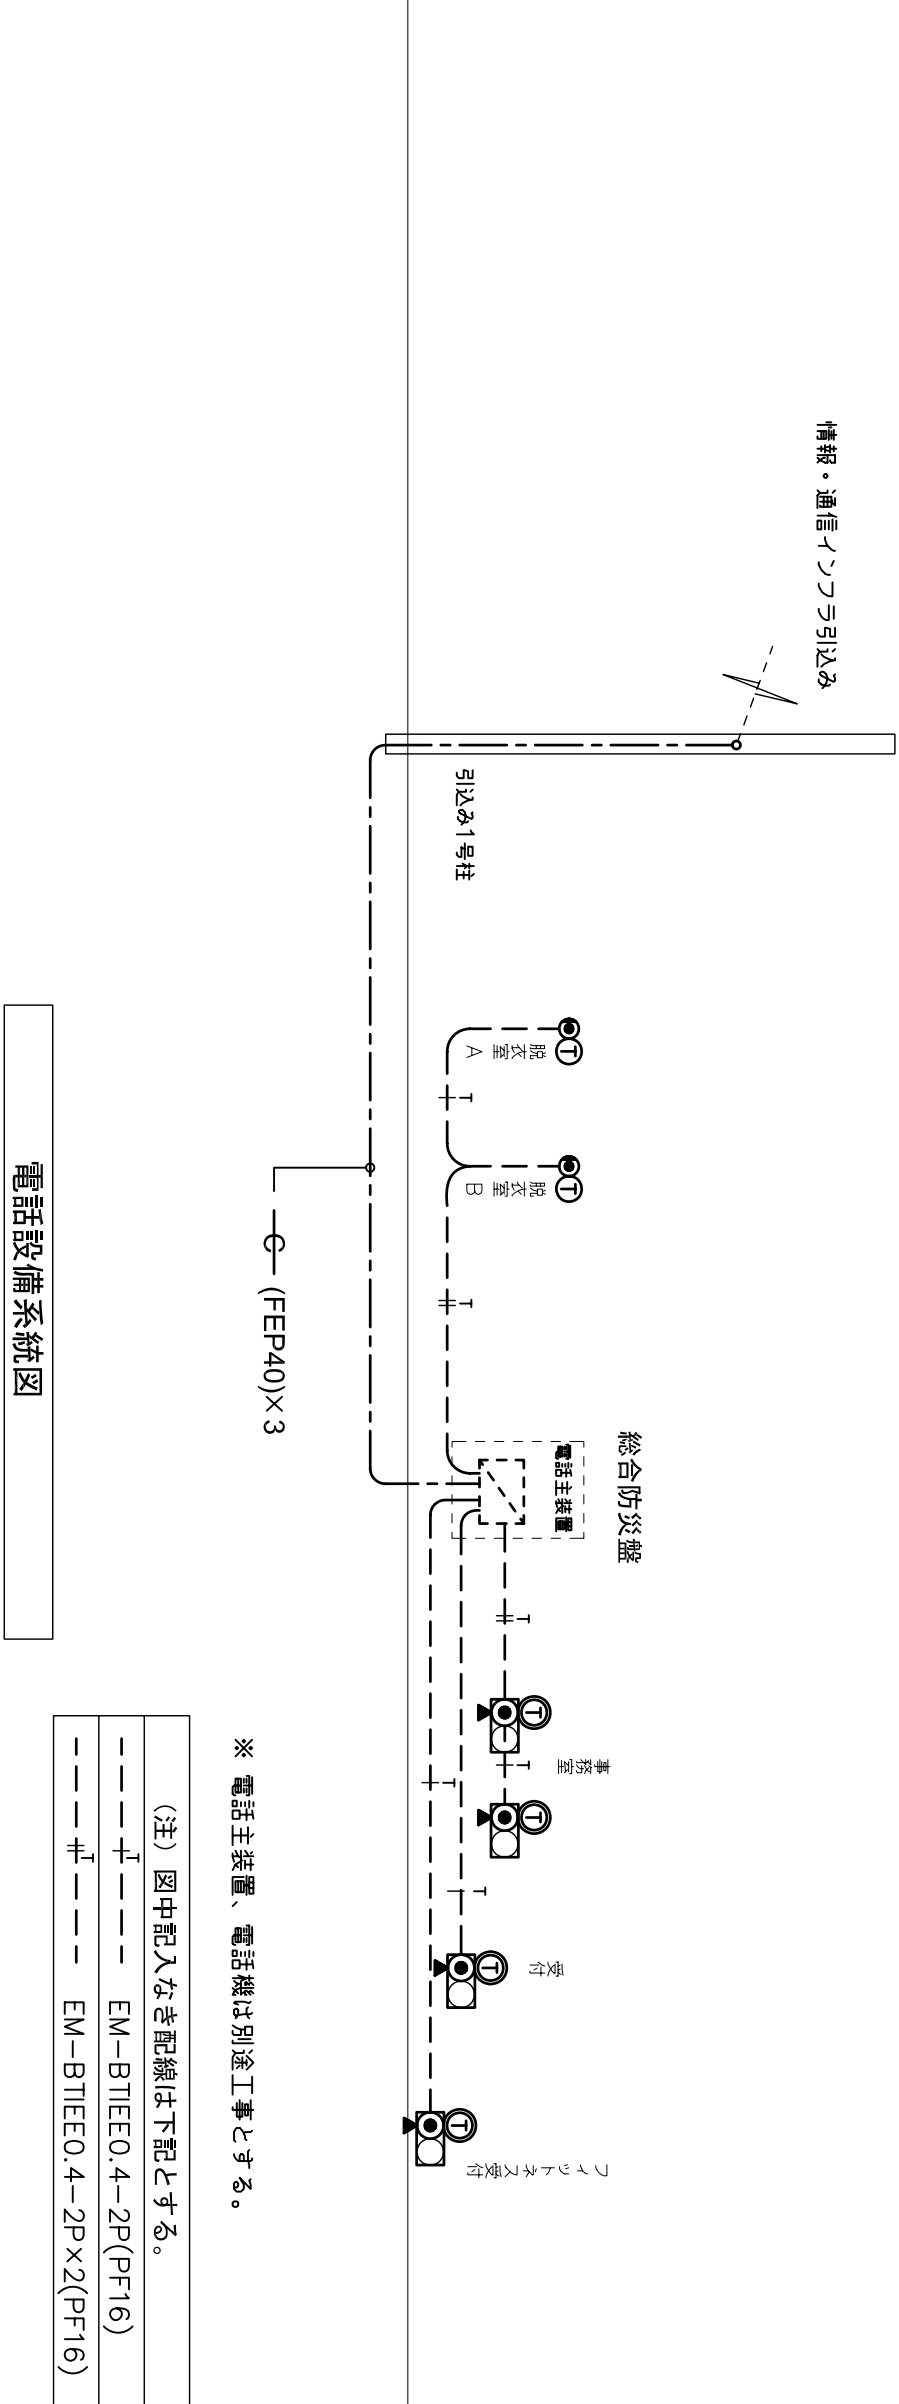

※ 電話主装置、電話機は別途工事とする。

(注) 図中記入なき配線は下記とする。

——— EM-BTTEO.4-2P(PF16)
——— EM-BTTEO.4-2P×2(PF16)

電話設備系統図


構内情報網設備系統図

※ スイッチングHUBは別途工事とする。

(注) 図中記入なき配線は下記とする。



構内情報網設備系統図

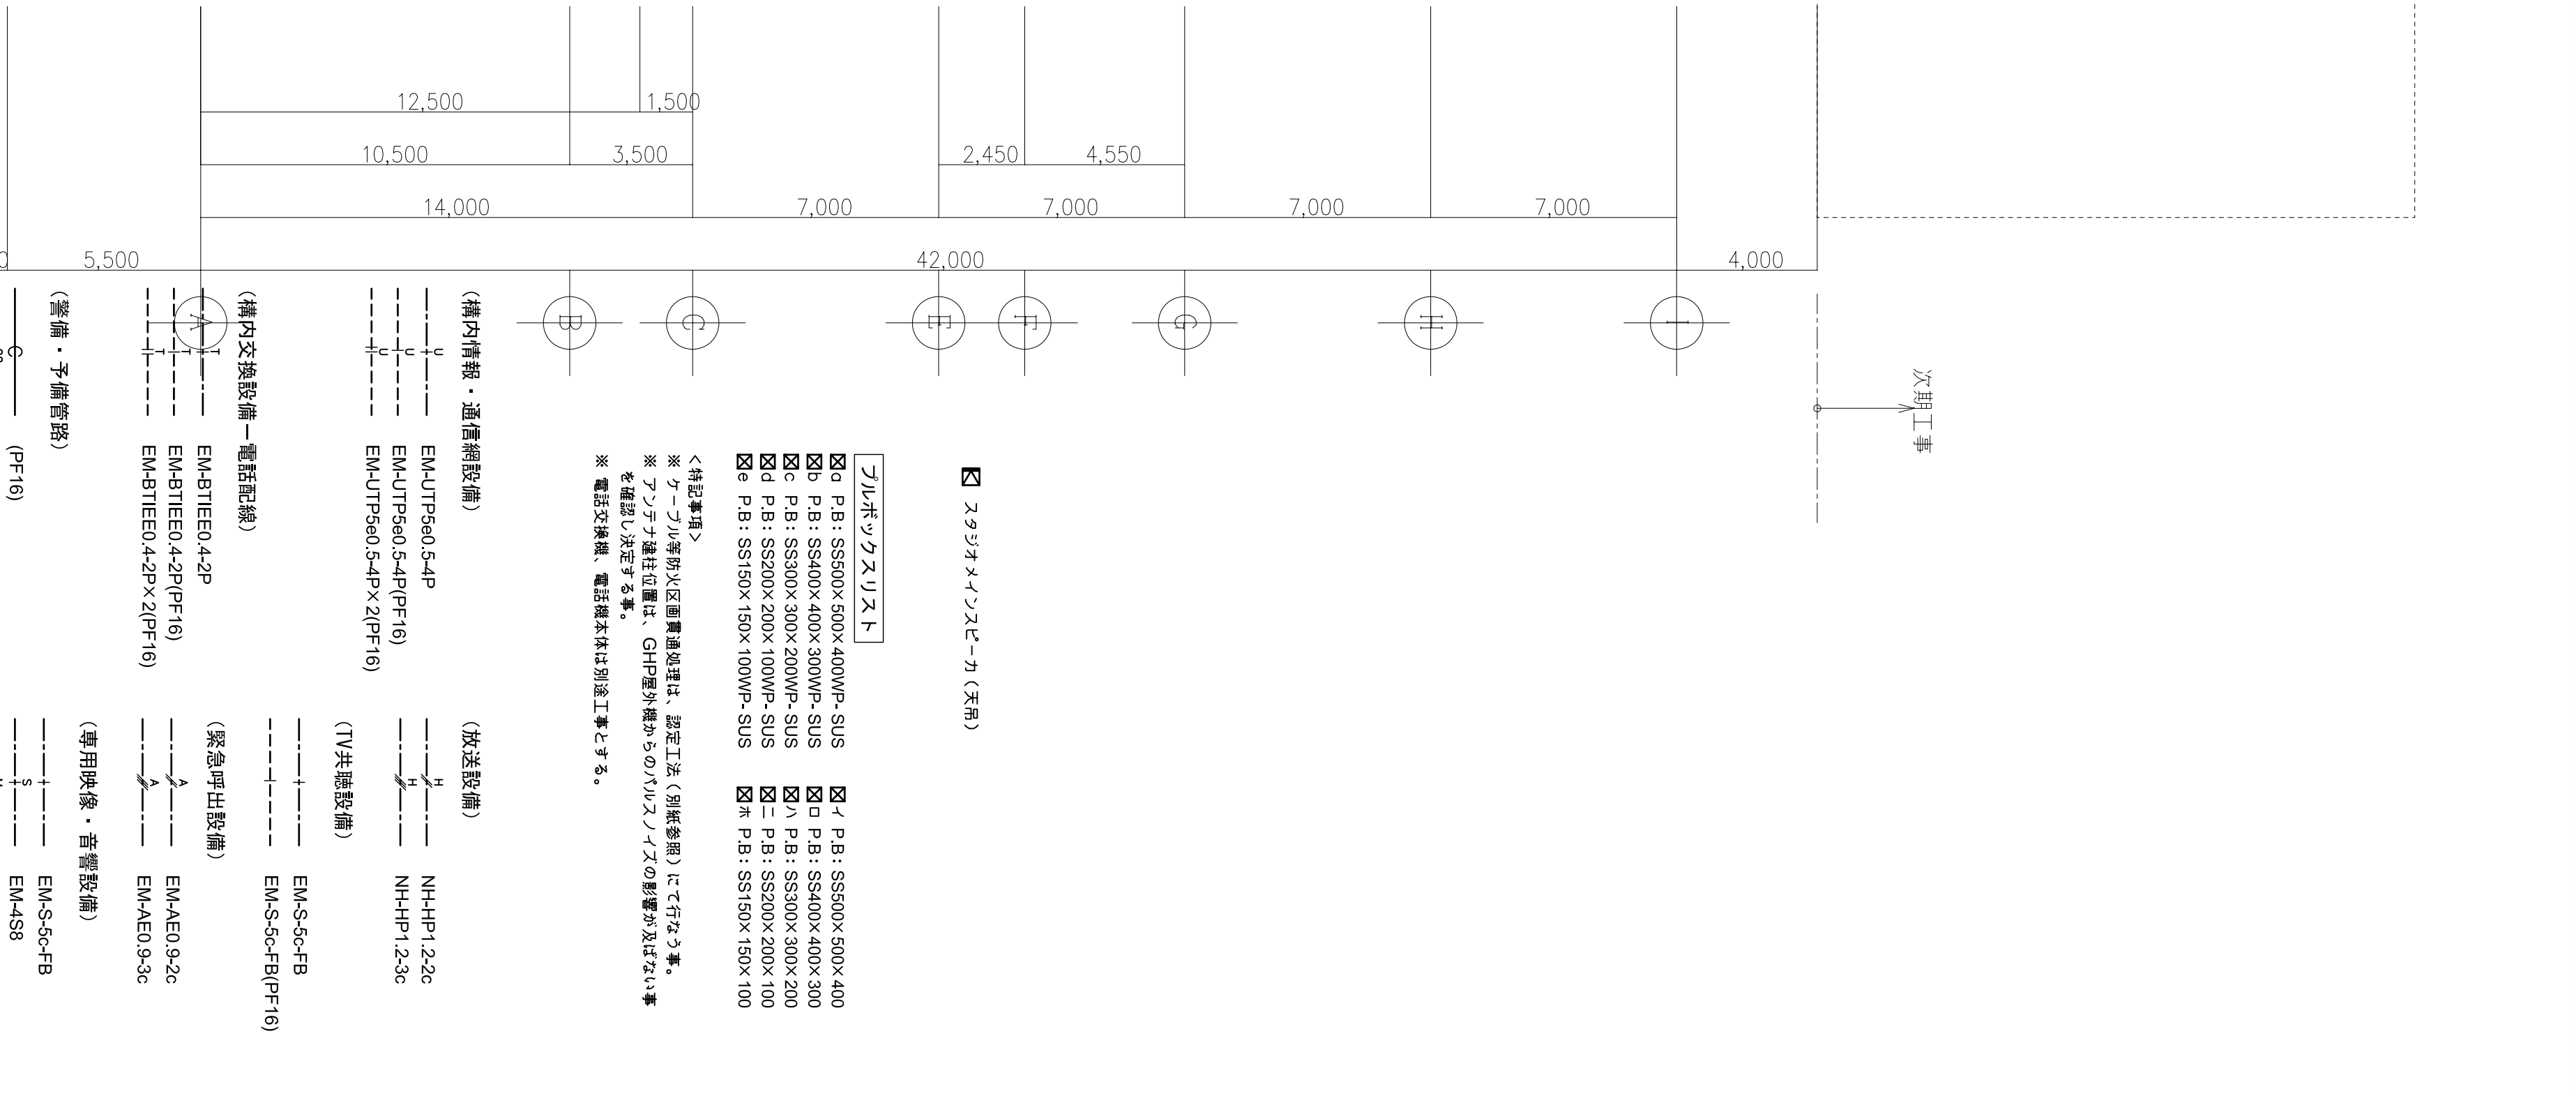



総合防災盤 機器組込図

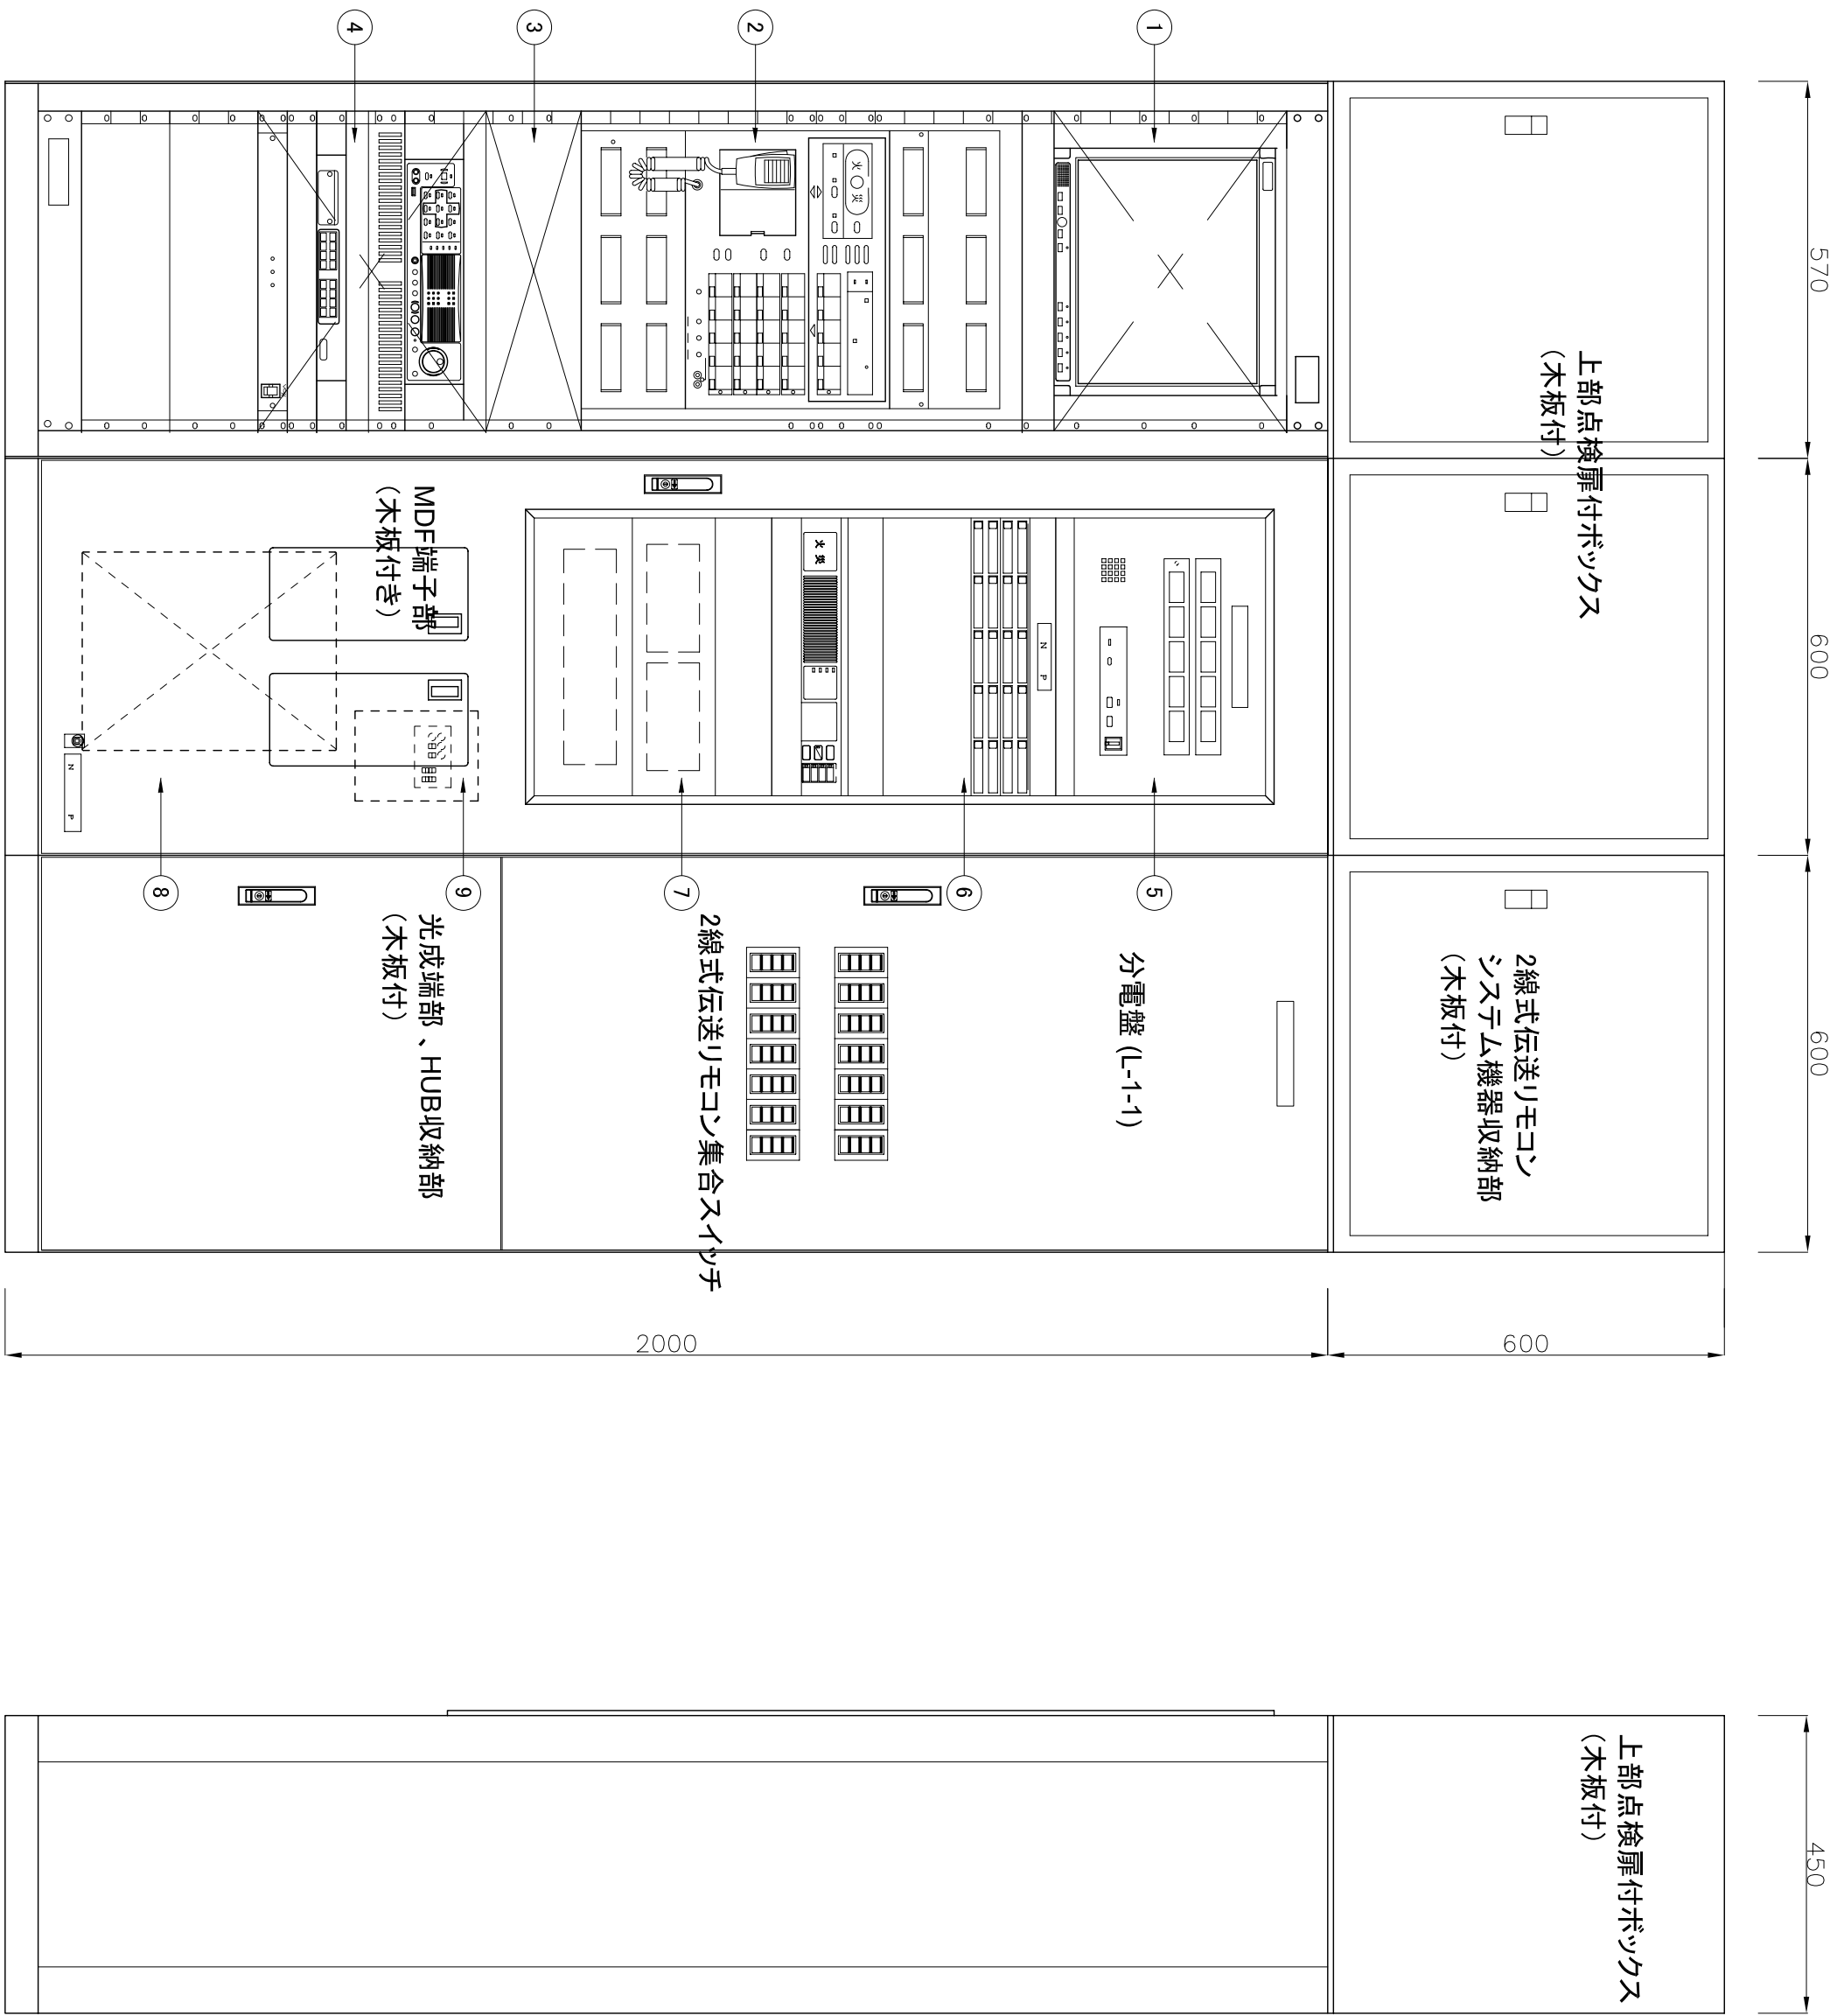


- No.1
- ① ITV監視モニター (次期工事今回スペース)
 - ② 壁掛け防災アラーム120W/10L
 - ③ BGM演奏装置(CDデッキ)(次期工事スペース)
 - ④ 監視カメラ操作部 (次期工事今回スペース)
 - ⑤ 同上電源部 (同上)
- No.2
- ⑤ 緊急呼出表示部 10L
 - ⑥ 防災援合機 P-1-20L
 - ⑦ (警報：一括漏電、一括過電流、コンテナ内異常、給湯設備一括異常)
 - ⑦ 空調リモコン (別途工事) スペース
 - ⑦ フォルター警報部 (別途工事) スペース
 - ⑦ 床暖房制御部 (別途工事) スペース
 - ⑧ ボタン電話主装置 (別途工事) スペース
 - ⑨ 誘導灯信号装置

AMP


壁掛形非常放送設備 (10局・120W)

ポリコムコンローラー (パネル付)

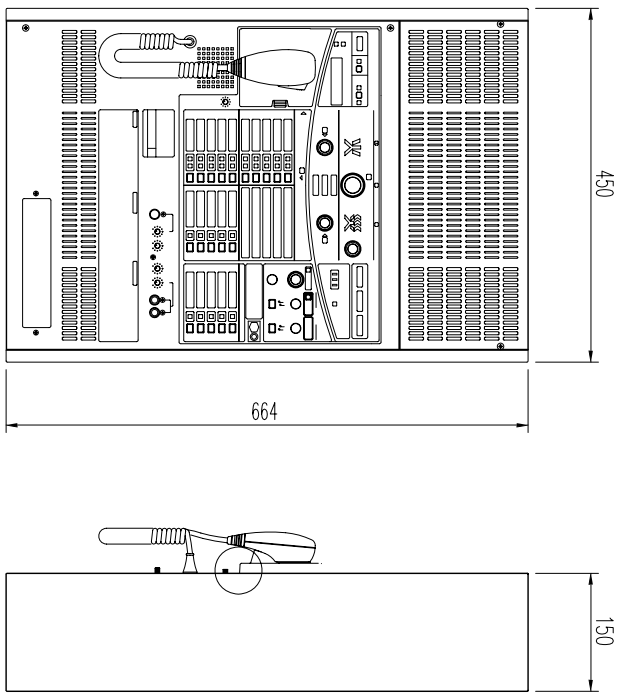

※機台組込図

電源	AC100V 50/60Hz
放送特性	50Hz~15kHz

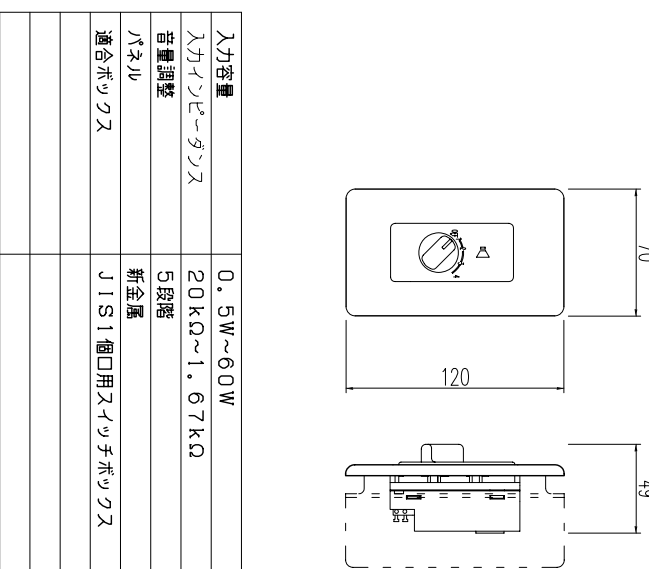

天井埋込スピーカー (ATTなし)




天井埋込スピーカー (ATT付)




壁掛型スピーカー (ATTなし)


型 式	3W (3.3kΩ)・1W (10kΩ)
入力インピーダンス	3.3kΩ, 10kΩ
放送特性	100Hz~15kHz
出力音圧レベル	92dB (1m, 1W)
最大入力電力	100mW (1m, 1W)

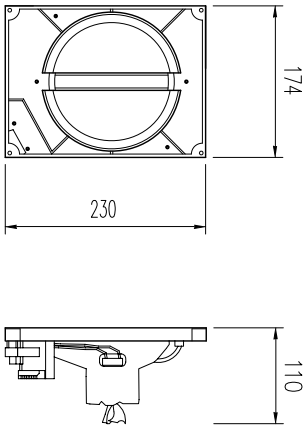

型 式	3W (3.3kΩ)・1W (10kΩ)
入力インピーダンス	3.3kΩ, 10kΩ
放送特性	100Hz~15kHz
出力音圧レベル	92dB (1m, 1W)
最大入力電力	100mW (1m, 1W)

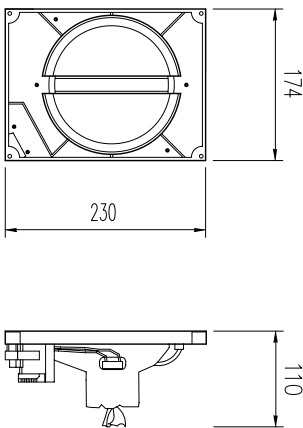

型 式	3W (3.3kΩ)・1W (10kΩ)
入力インピーダンス	3.3kΩ, 10kΩ
放送特性	120Hz~12kHz
出力音圧レベル	92dB (1m, 1W)
最大入力電力	100mW (1m, 1W)



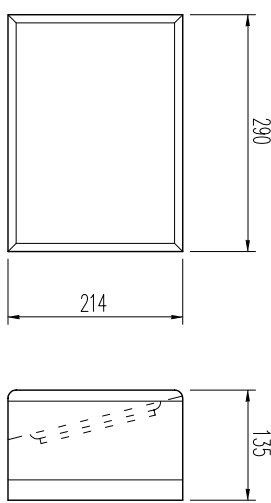


天井埋込型防滴スピーカー



クリアホン (15W)

緊急呼び出し表示機 (10L)

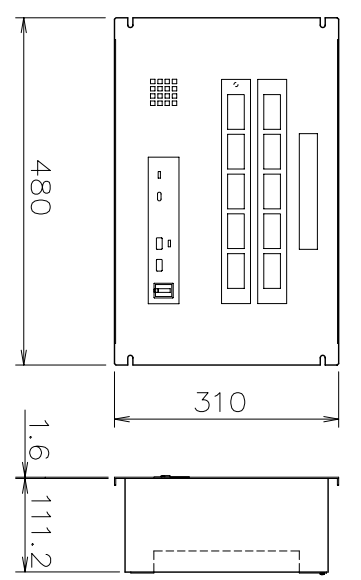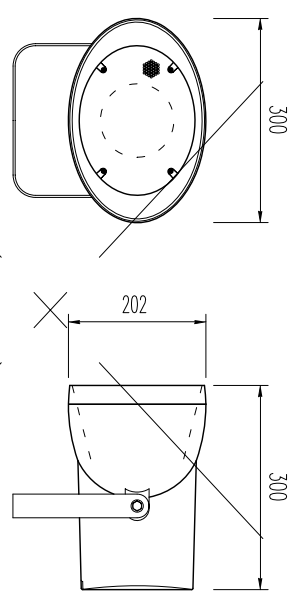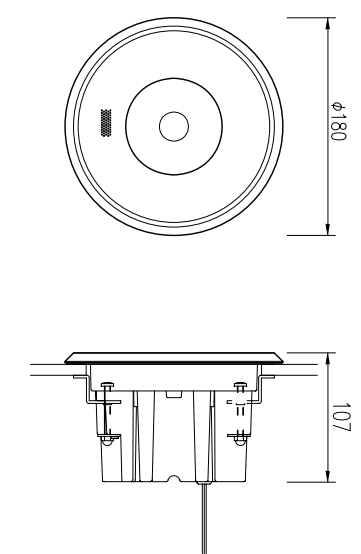







リザーブ付廊下灯

トイレ呼出押ボタン

復旧ボタン

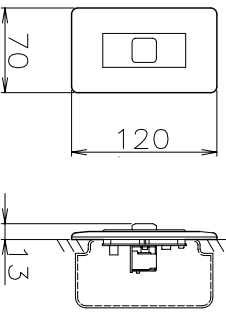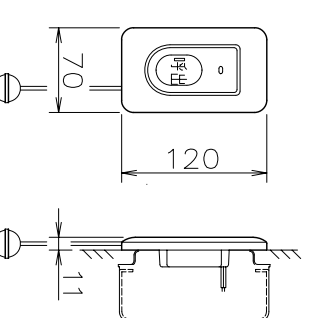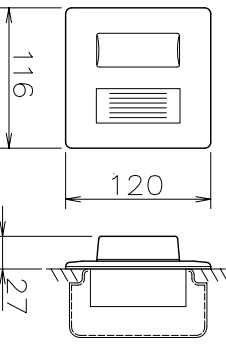







凡 例		
< 自動火災報知設備 >		
記 号	名 称	記 事
	受信機	P型1線導合線
	受信機	X線10回線 警報表示10回線
	組合機	併設型（リレー式消火設備用）
①	発信機	P型1線
②	表示灯	LED 24V
③	光電式スモット型感煙知器	2種 埋め込み型
④	光電式スモット型感煙知器	2種 露出型
⑤	差動式スモット型熱感知器	2種 露出型
⑥	差動式スモット型熱感知器	1種 70℃ 防水型
⑦	定温式スモット型熱感知器	特種
⑧	終端抵抗	
警報区域境界		
⑨	警報区域番号	
⑩	警報区域番号（地下配管ピット内）	電カケーブル配設部分

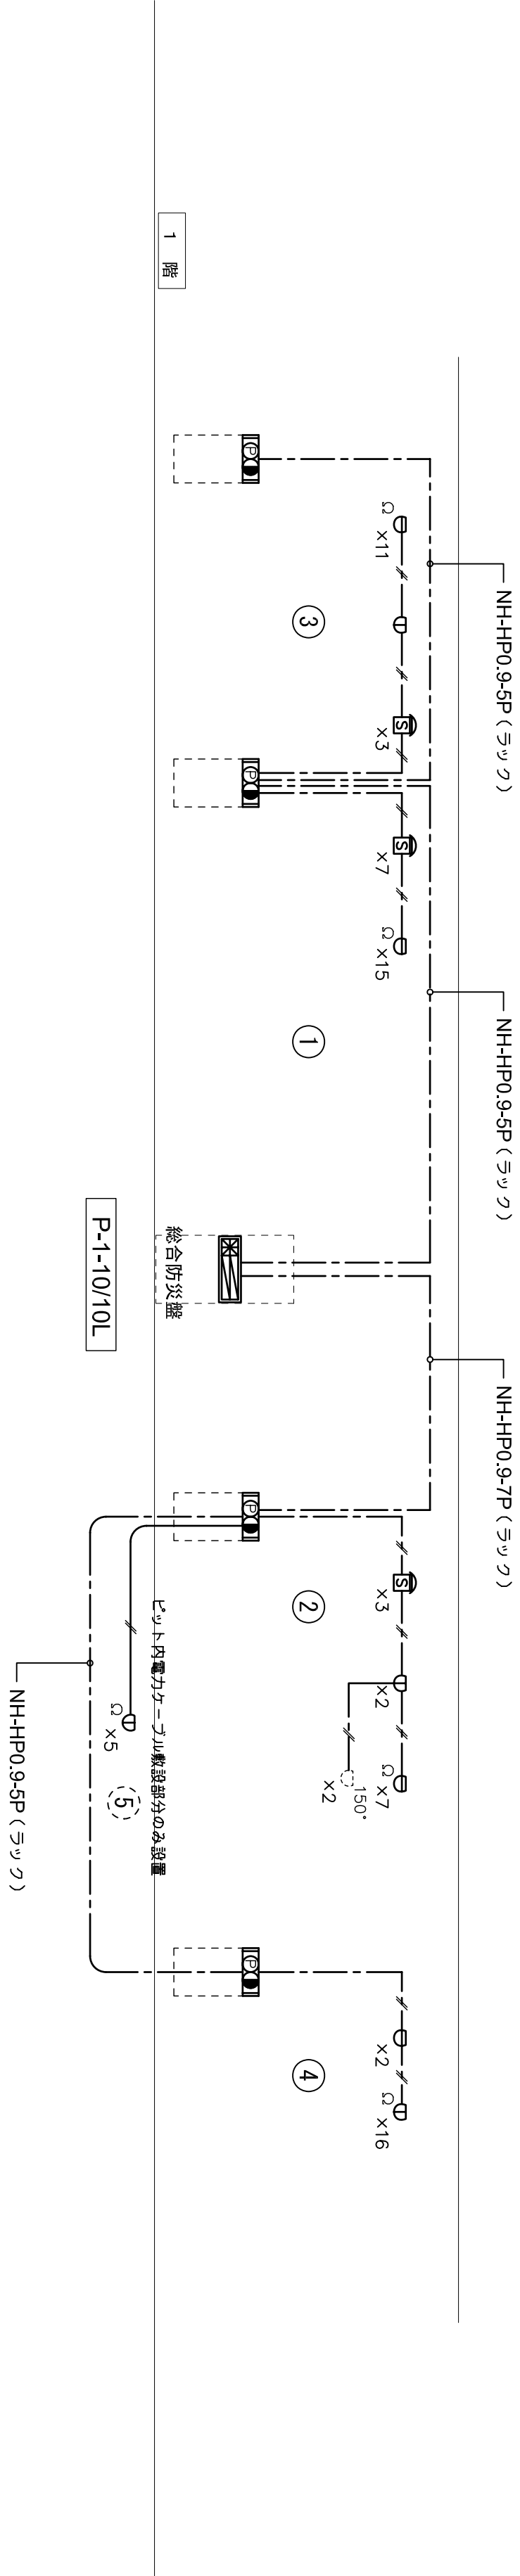

自動火災報知設備系統図

特記なき配管・配線は下記による。

- EWM-AEO.9-2c
- EWM-AEO.9-4c

