


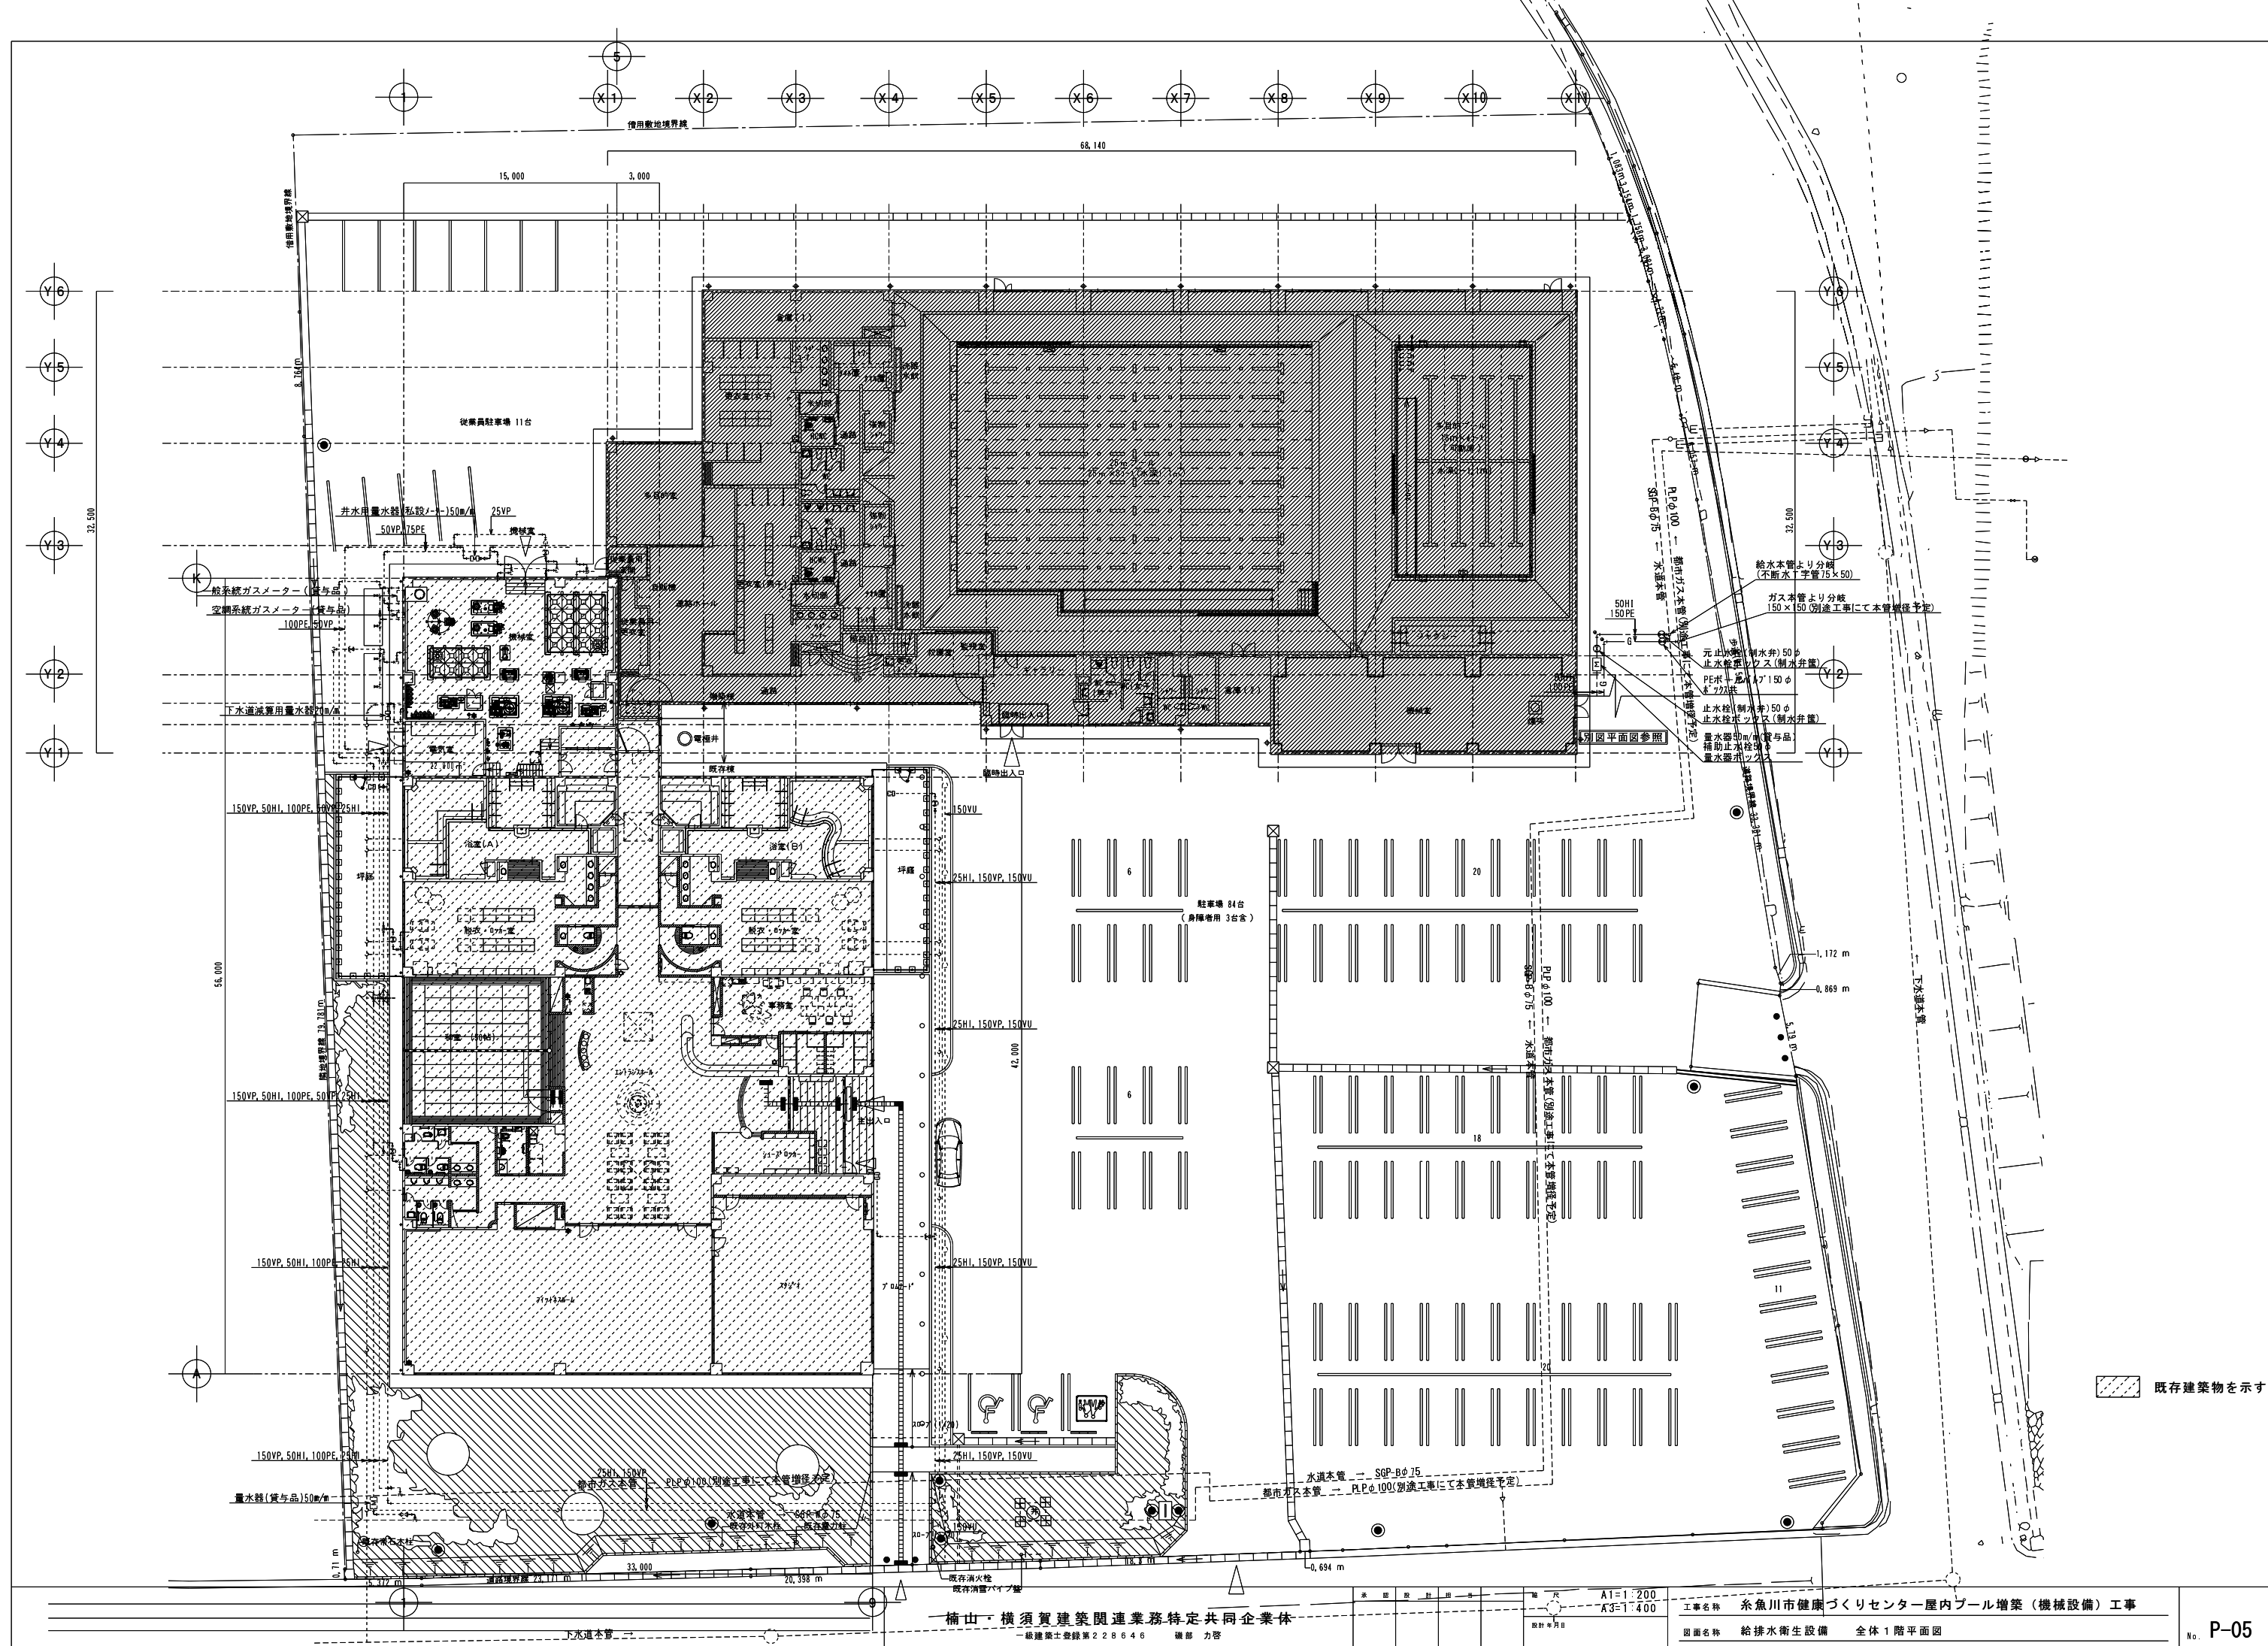

橋山・横須賀建築関連業務特定共同企業体
一級建築士登録第228646 職部 力啓

縮尺
A1=1/200
A3=1/400
設計年月日

工事名称 糸魚川市健康づくりセンター屋内プール増築（機械設備）工事
図面名称 給排水衛生設備 全体1階平面図

衛生器具表

名 称	参 考 番	仕 様	部 屋 名	更衣室側														ギャラリ側				プール		2F		数 量	備 考	
				バウナリー女子	水廻り女子	トイレ女子	化粧室女子	洗面室女子	更衣室女子	水廻り男子	トイレ男子	化粧室男子	洗面室男子	WC男子	WC男子	WC男子	WC男子	WC男子	WC男子	WC男子	WC男子	WC男子	WC男子	WC男子	WC男子			
壁掛便器	CS597BMS	掃除口付便器(排水芯可変タイプ)、タンク式(手洗なし、蓋固定有り)、ウォシュレット(便ふたなし、金属製ベースプレート仕様)、棚付2連紙巻器(YH702)、他付属品1式			3							2			1	2		1	1							10 組	ウォシュレット:1φ 100V 410W	
コンパクト多機能トイレバック	UADAK02(R/L)1A2ANN1W	大便器壁掛タイプ、ウォシュレット(便ふたなし、金属製ベースプレート仕様)、汚物流しなし、洗面器なし、手洗器(自動水栓)、チャームボックスあり、他付属品1式		1						1																2 組	ウォシュレット:1φ 100V 410W	
自動洗浄小便器	UFS900JCS	掃除口付壁掛小便器(低リップ)、超節水タイプ、トラップ付き、AC100V、他付属品1式										2			1											3 組	自動洗浄:1φ 100V 24W	
カウンター式洗面器	L546U	アンダーカウンター式洗面器、自動水栓、止水栓、排水金具、他付属品1式			2					2				1	1											6 組	自動水栓:1φ 100V 0.8W	
カウンター式洗面器	L548U	アンダーカウンター式洗面器、台付シングル混合栓、止水栓、排水金具、他付属品1式		4				4																		8 組		
壁掛洗面器	L270CM	カウンター一体形洗面器、自動水栓(ゲージ状形)、止水栓、排水金具、他付属品1式			1			1																		2 組	自動水栓:1φ 100V 0.8W	
掃除用流し	SK22A	レバーハンドル横水栓、リムカバー、止水栓、バックハンガー、排水金具、他付属品1式			1					1					1											3 組		
洗濯機用防水パン	PWSP64H2W	640×640×60、横引排水トラップ共												1												1 組		
化粧鏡	YM6090F	耐食鏡、600W×3900H、他付属品1式			1					1																2 枚		
洗濯機用水栓	TW11R													1												1 個		
洗眼水栓	T248RRZ						4						4													8 個		
万能ホーム水栓	T200SNR13C																		1							1 個		
シャワーセット	T200SNR13	サーモスタットシャワー金具、耐熱脚カバー、シャワーハンガー、				3				3					1	1											8 個	
シャワーヘッド	TB18RR	ハス型固定シャワー、					4						4														8 個	
流し排水トラップ	T148A50	コンクリート流し用						2					2														4 個	
床排水トラップ	T5A80						1						1														2 個	
床排水トラップ	T5A50			1	1	3			1	1	1	3			1	1											14 個	
排水目皿	C-40																						21				21 個	
床上掃除口	COA100				1	1	1			1	1			1	1		1										8 個	
床上掃除口	COA80														1												1 個	
床上掃除口	COA65			1	1	1	1			1	1	1															7 個	
床上掃除口	COA50													1													1 個	
床下掃除口	CO75																						16				16 個	
ベンドキャップ	TVG-65	埋込型、アルミ合金鍍物製																					1				1 個	

汚水枳リスト

[illegible]


注 記
1. コウ配は1/100とする。
2. 設計GLを基準とする。

雨水樹リスト


[illegible]

注 記
1. コウ配は1 / 150とする。
2. 設計G Lを基準とする。


溜 杧

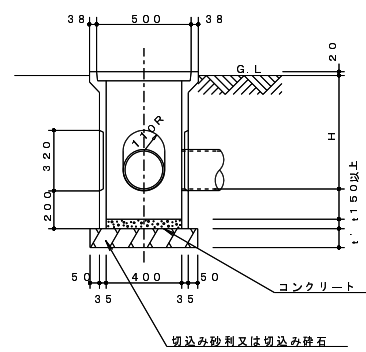


RA

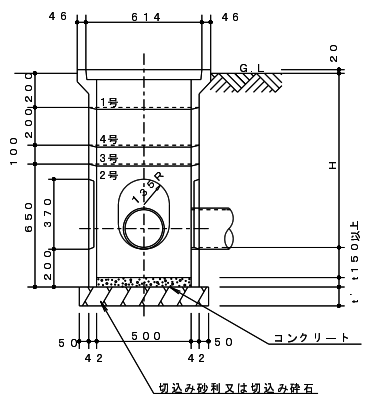


RB

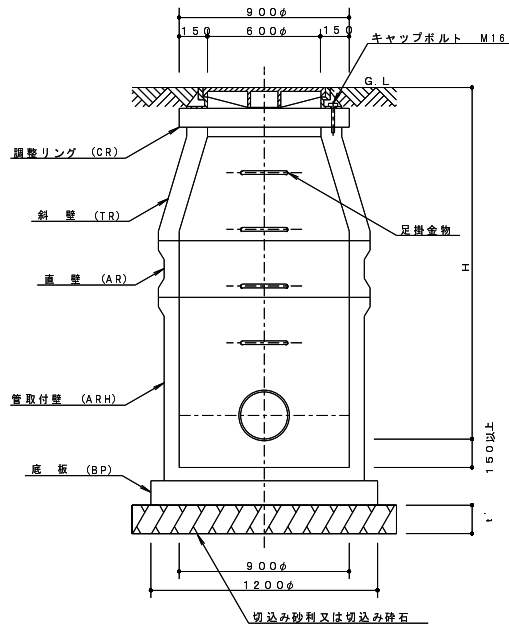

RC-1 • 2

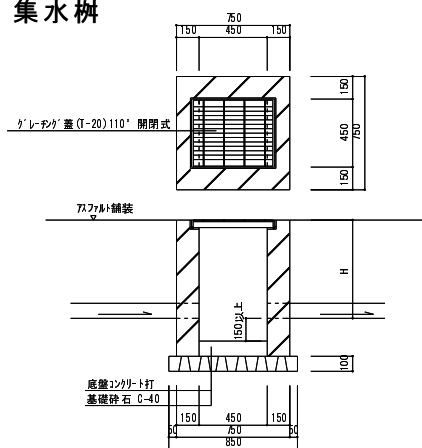

集水枋

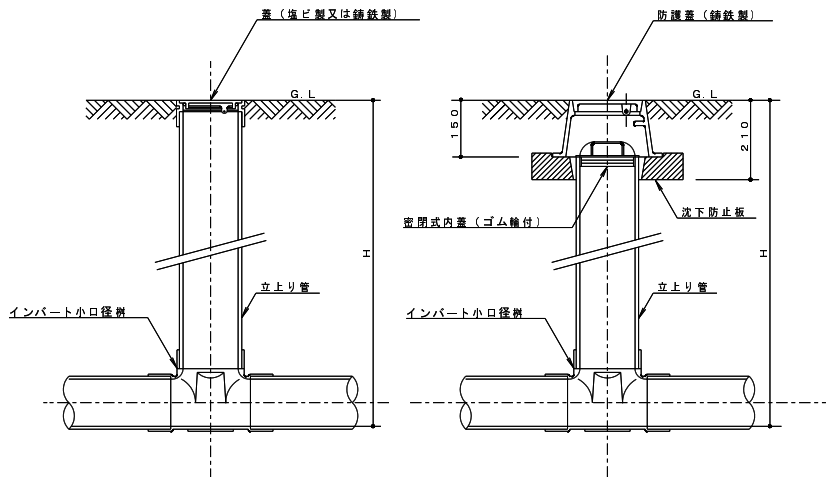

※ () 内寸法はコンクリート蓋寸法である。

(注)


- ・ 側塊は工場製品とする。
- ・ 蓋は水封型（MH）又は4mm鋼線入りコンクリート製とする。
- ・ R B型は側塊1号～4号の組合せとする。
- ・ 側塊の接続部は防水モルタル等により止水処理をする。
- ・ 深さ1.20m以上の樹には、適当な土掛金物を設ける。
- ・ 雨水樹に使用する水封蓋の表面には、「雨水」の文字を鑄出した蓋を使用する。

(注)


- ・ 樹の施工要領は、排水設備の屋外排水管布設要領に準ずる。
- ・ 防護蓋仕様の樹の内蓋は、G、Lから150mmの深さとする。
- ・ 防護蓋の荷重表示は、以下の通りとする。

荷重表示	備考
T-2	総重量2トンを超える車両が通行しない場所に設置可能なもの。
T-20	総重量20トンを超える車両が通行しない場所に設置可能なもの。


インバート 枳

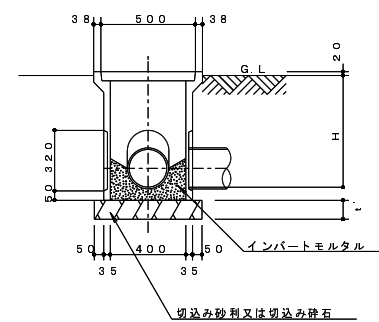



SA

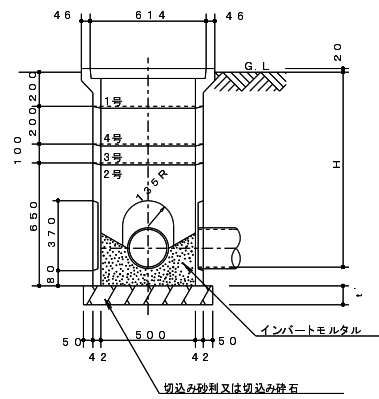

SB

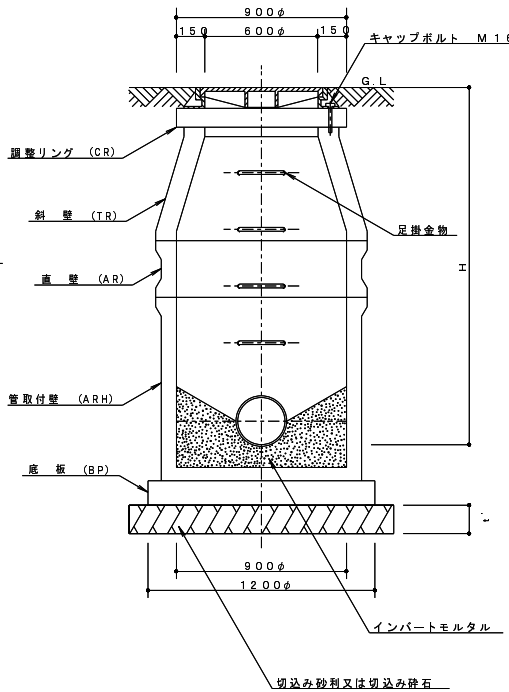

SC-1.2

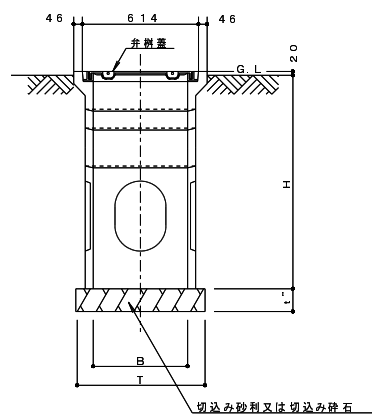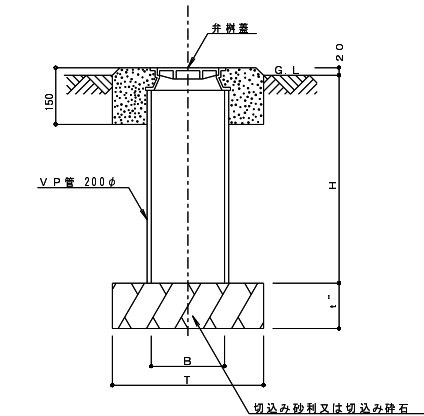

弃枰

呼び名	日	H	T	t ¹	蓋
SA - 400	400 φ	400 以下	35	100	400 φ
500	〃	410 ~ 500	〃	〃	〃
600	〃	510 ~ 600	〃	〃	〃
SB - 800	500 φ	60 ~ 800	42	100	500 φ
1000	〃	810 ~ 1000	〃	〃	〃
1200	〃	1010 ~ 1200	〃	〃	〃
SC1 - 1600	900 φ	1210 ~ 1600	150	150	600 φ
1900	〃	1610 ~ 1900	〃	〃	〃
2200	〃	1910 ~ 2200	〃	〃	〃
2500	〃	2210 ~ 2500	〃	〃	〃
SC2 - 2800	1200 φ	2510 ~ 2800	180	200	600 φ
3100	〃	2810 ~ 3100	〃	〃	〃
3400	〃	3110 ~ 3400	〃	〃	〃
3700	〃	3410 ~ 3700	〃	〃	〃

※（ ）内寸法はコンクリート蓋寸法である。


(注)

- ・ 側塊は工場製品とする。
- ・ 蓋は水封型（MH）を使用する。
- ・ S B型は側塊1号～4号の組合せとする。
- ・ 側塊の接続部は防水モルタル等により止水処理をする。
- ・ 深さ1200以上の樹には、適当な足掛金物を設ける。
- ・ 樹内においては、流入流出管の落差は原則としてSA、SB、SC型共10mmとする。
- ・ 汚水樹、雑排水樹に使用する水封蓋の表面には、それぞれ「汚水」「雑排水」「実験排水」の文字を鋳出し蓋を使用する。

弁 樹						
記 号	弁の呼径	B	H	T	t "	蓋
VC-1	40 以下	200 φ	550	400	120	B-1
VC-2			850			
VC-3	50 ～ 80	500 φ	700	684	120	水封型 (MH)
VC-4			900			
VC-5	100 ～ 200	500 φ	1200	684	120	水封型 (MH)

(注)

- ・ VC-1・2型は、VP管を使用する。
- ・ VC-3・4・5の側塊は、RB型の側塊を使用する。
- ・ 樹底部には、必要に応じて水抜管を入れる。

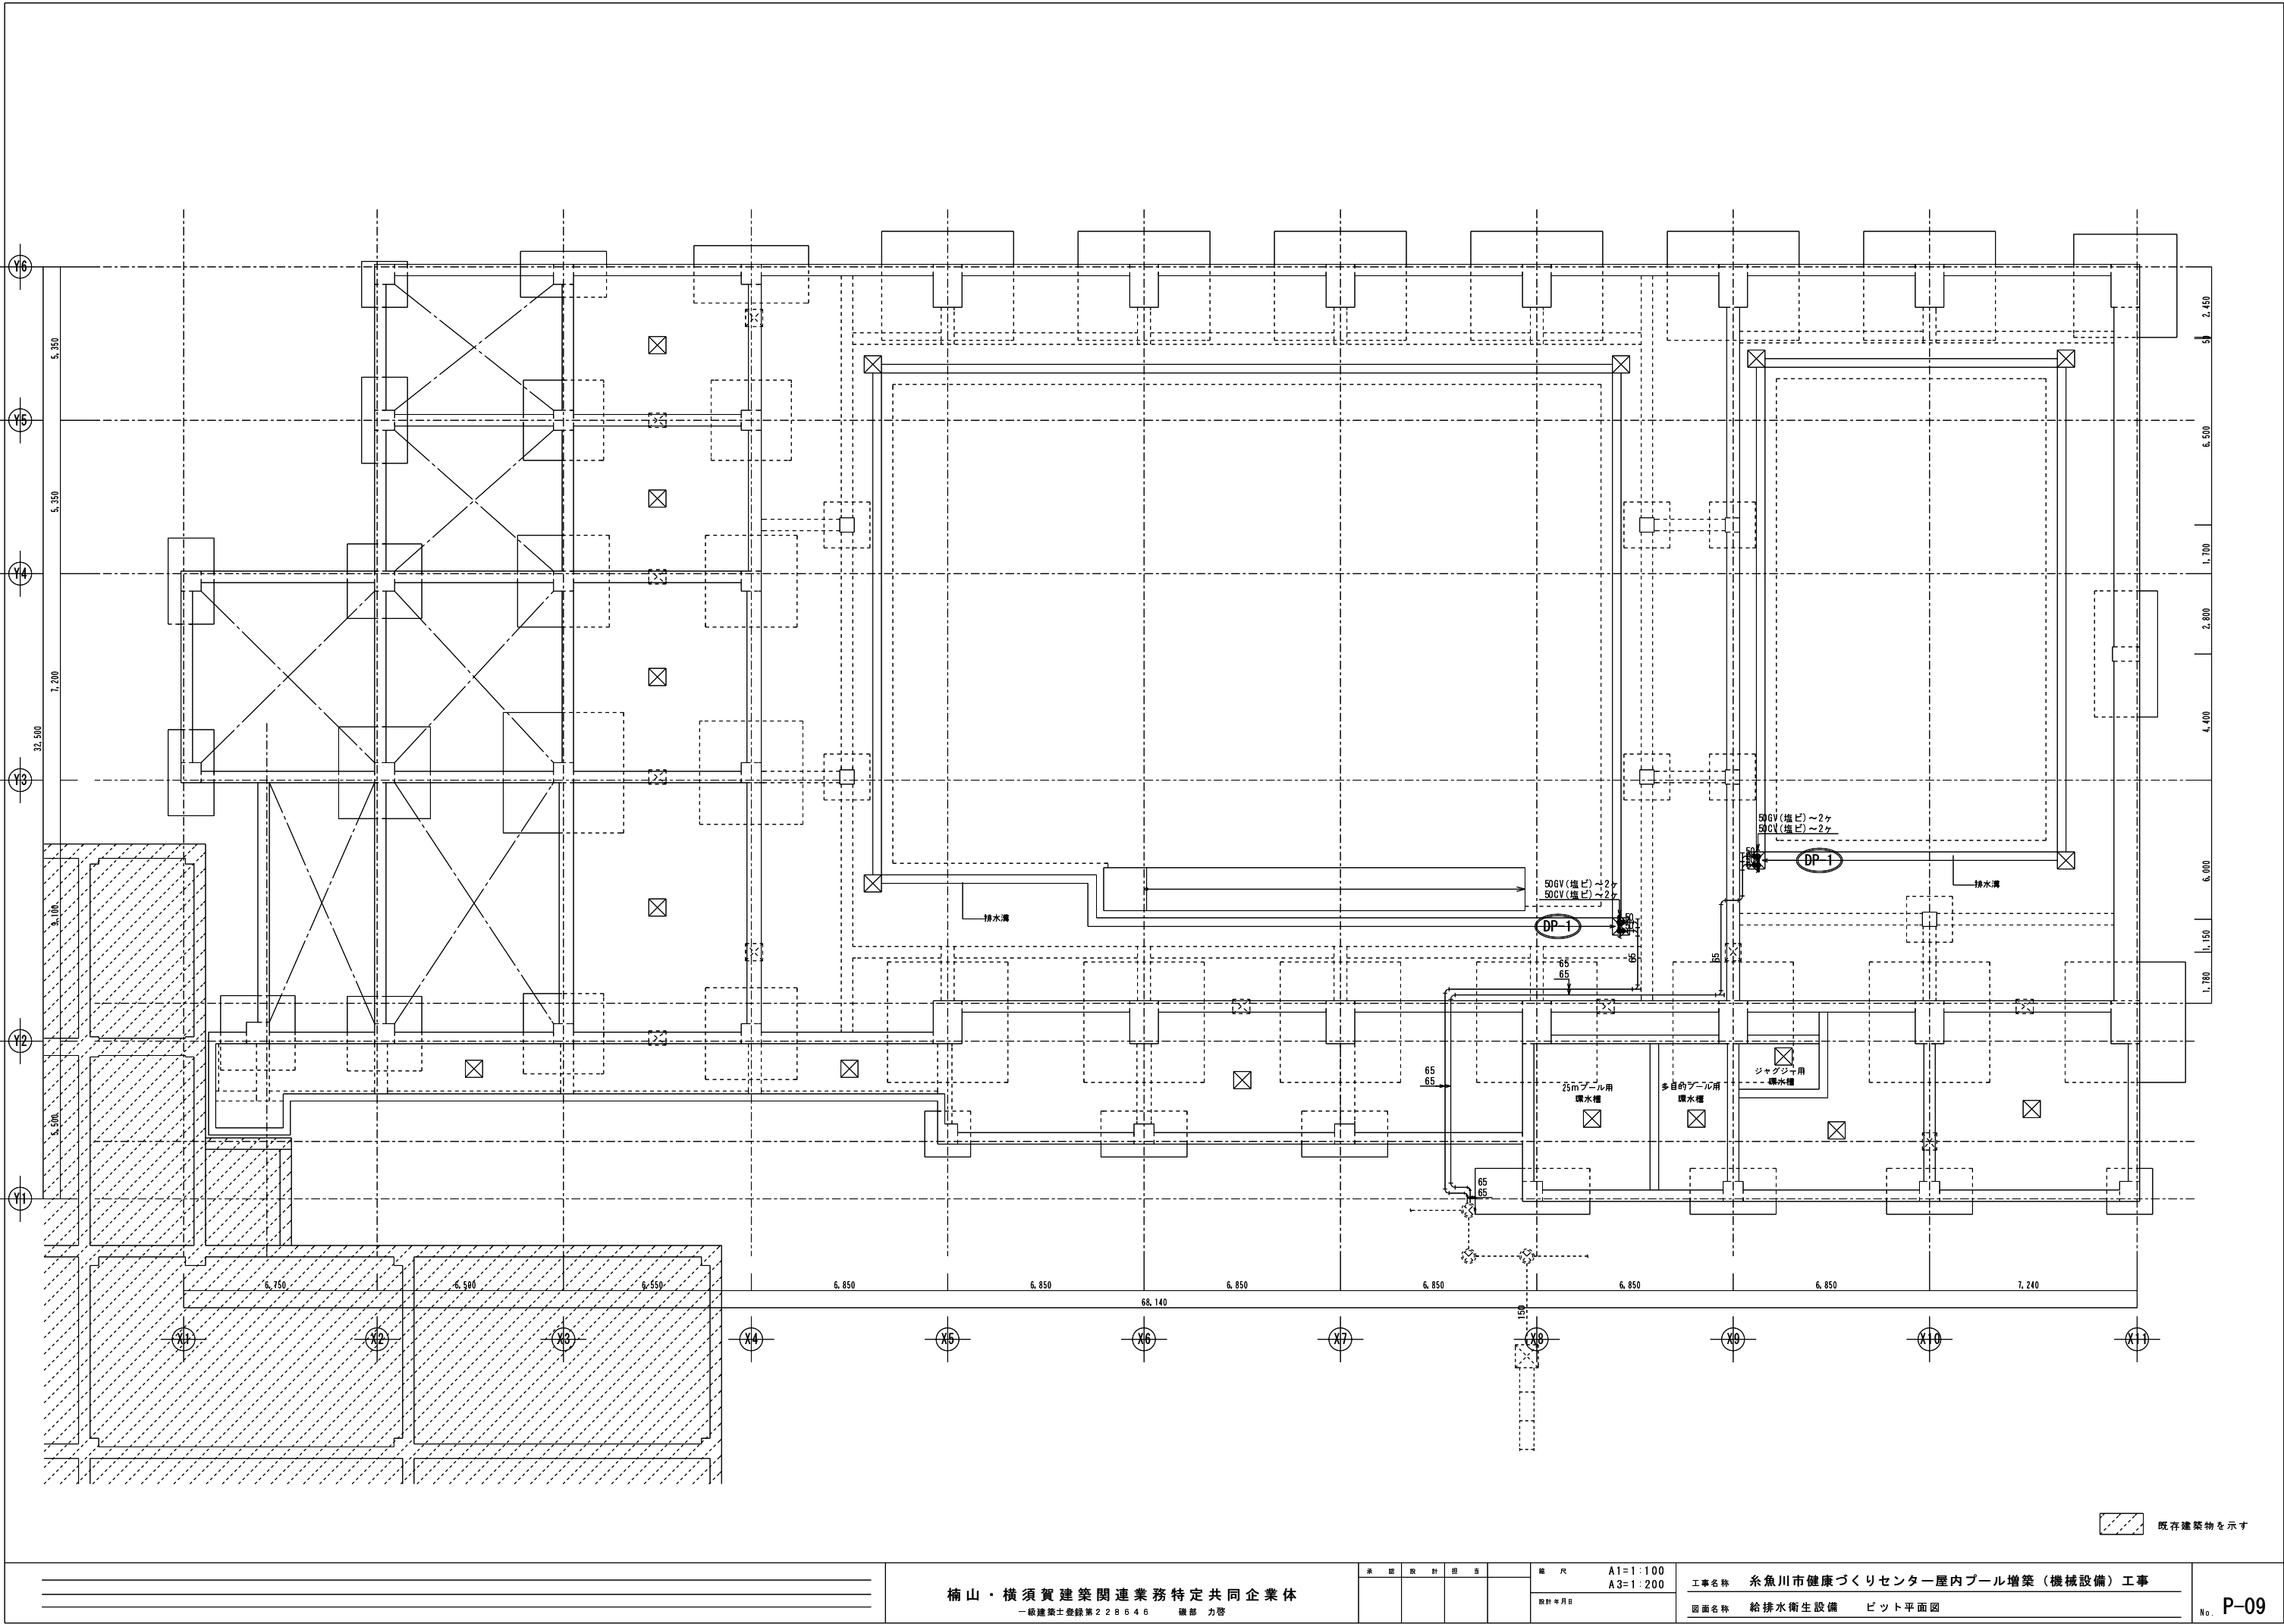

楠山・横須賀建築関連業務特定共同企業体
一級建築士登録第228646 磯部 力啓

承認	設計	担当

縮尺	A1=1:100 A3=1:200
設計年月日	

工事名称	糸魚川市健康づくりセンター屋内プール増築（機械設備）工事
図面名称	給排水衛生設備 ビット平面図