


運行経路図

S=1:1000

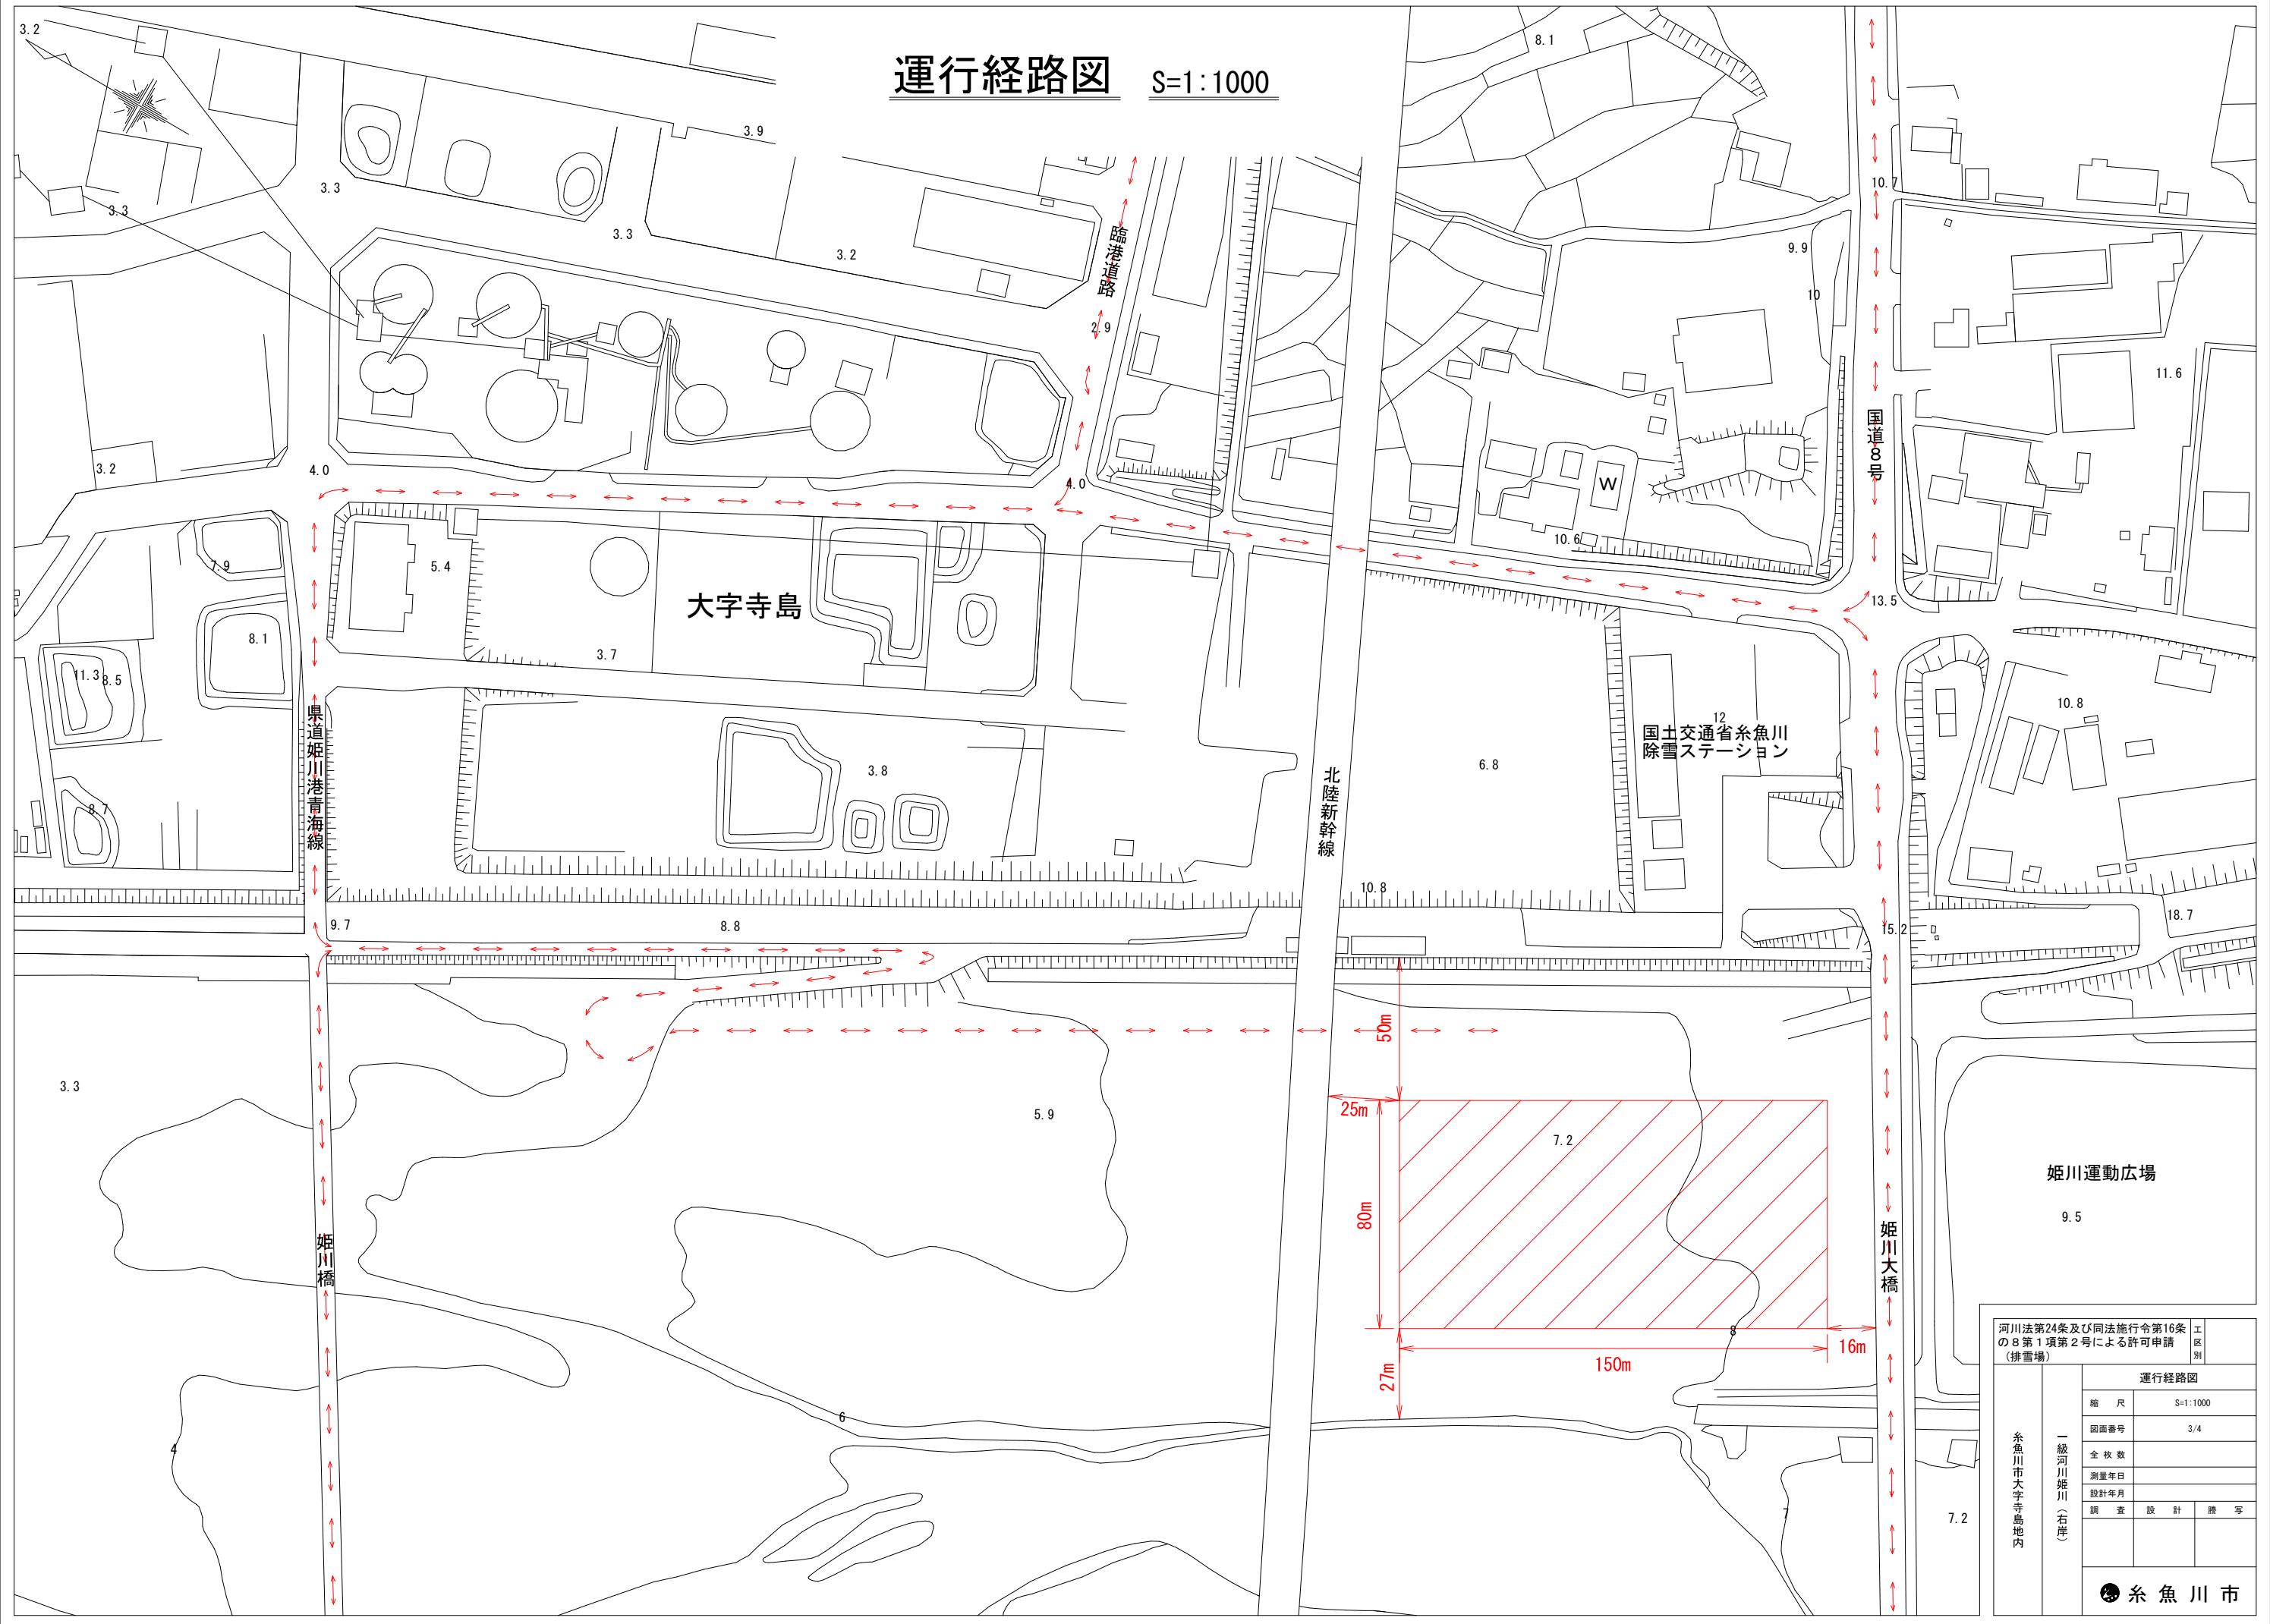

河川法第24条及び同法施行令第16条 の8第1項第2号による許可申請 (排雪場)		運行経路図	
一級河川姫川(右岸)	縮尺	S=1:1000	
糸魚川市大字寺島地内	図面番号	3/4	
一級河川姫川(右岸)	全枚数		
糸魚川市大字寺島地内	測量年月		
一級河川姫川(右岸)	設計年月		
糸魚川市大字寺島地内	調査	設計	監写
糸魚川市			