


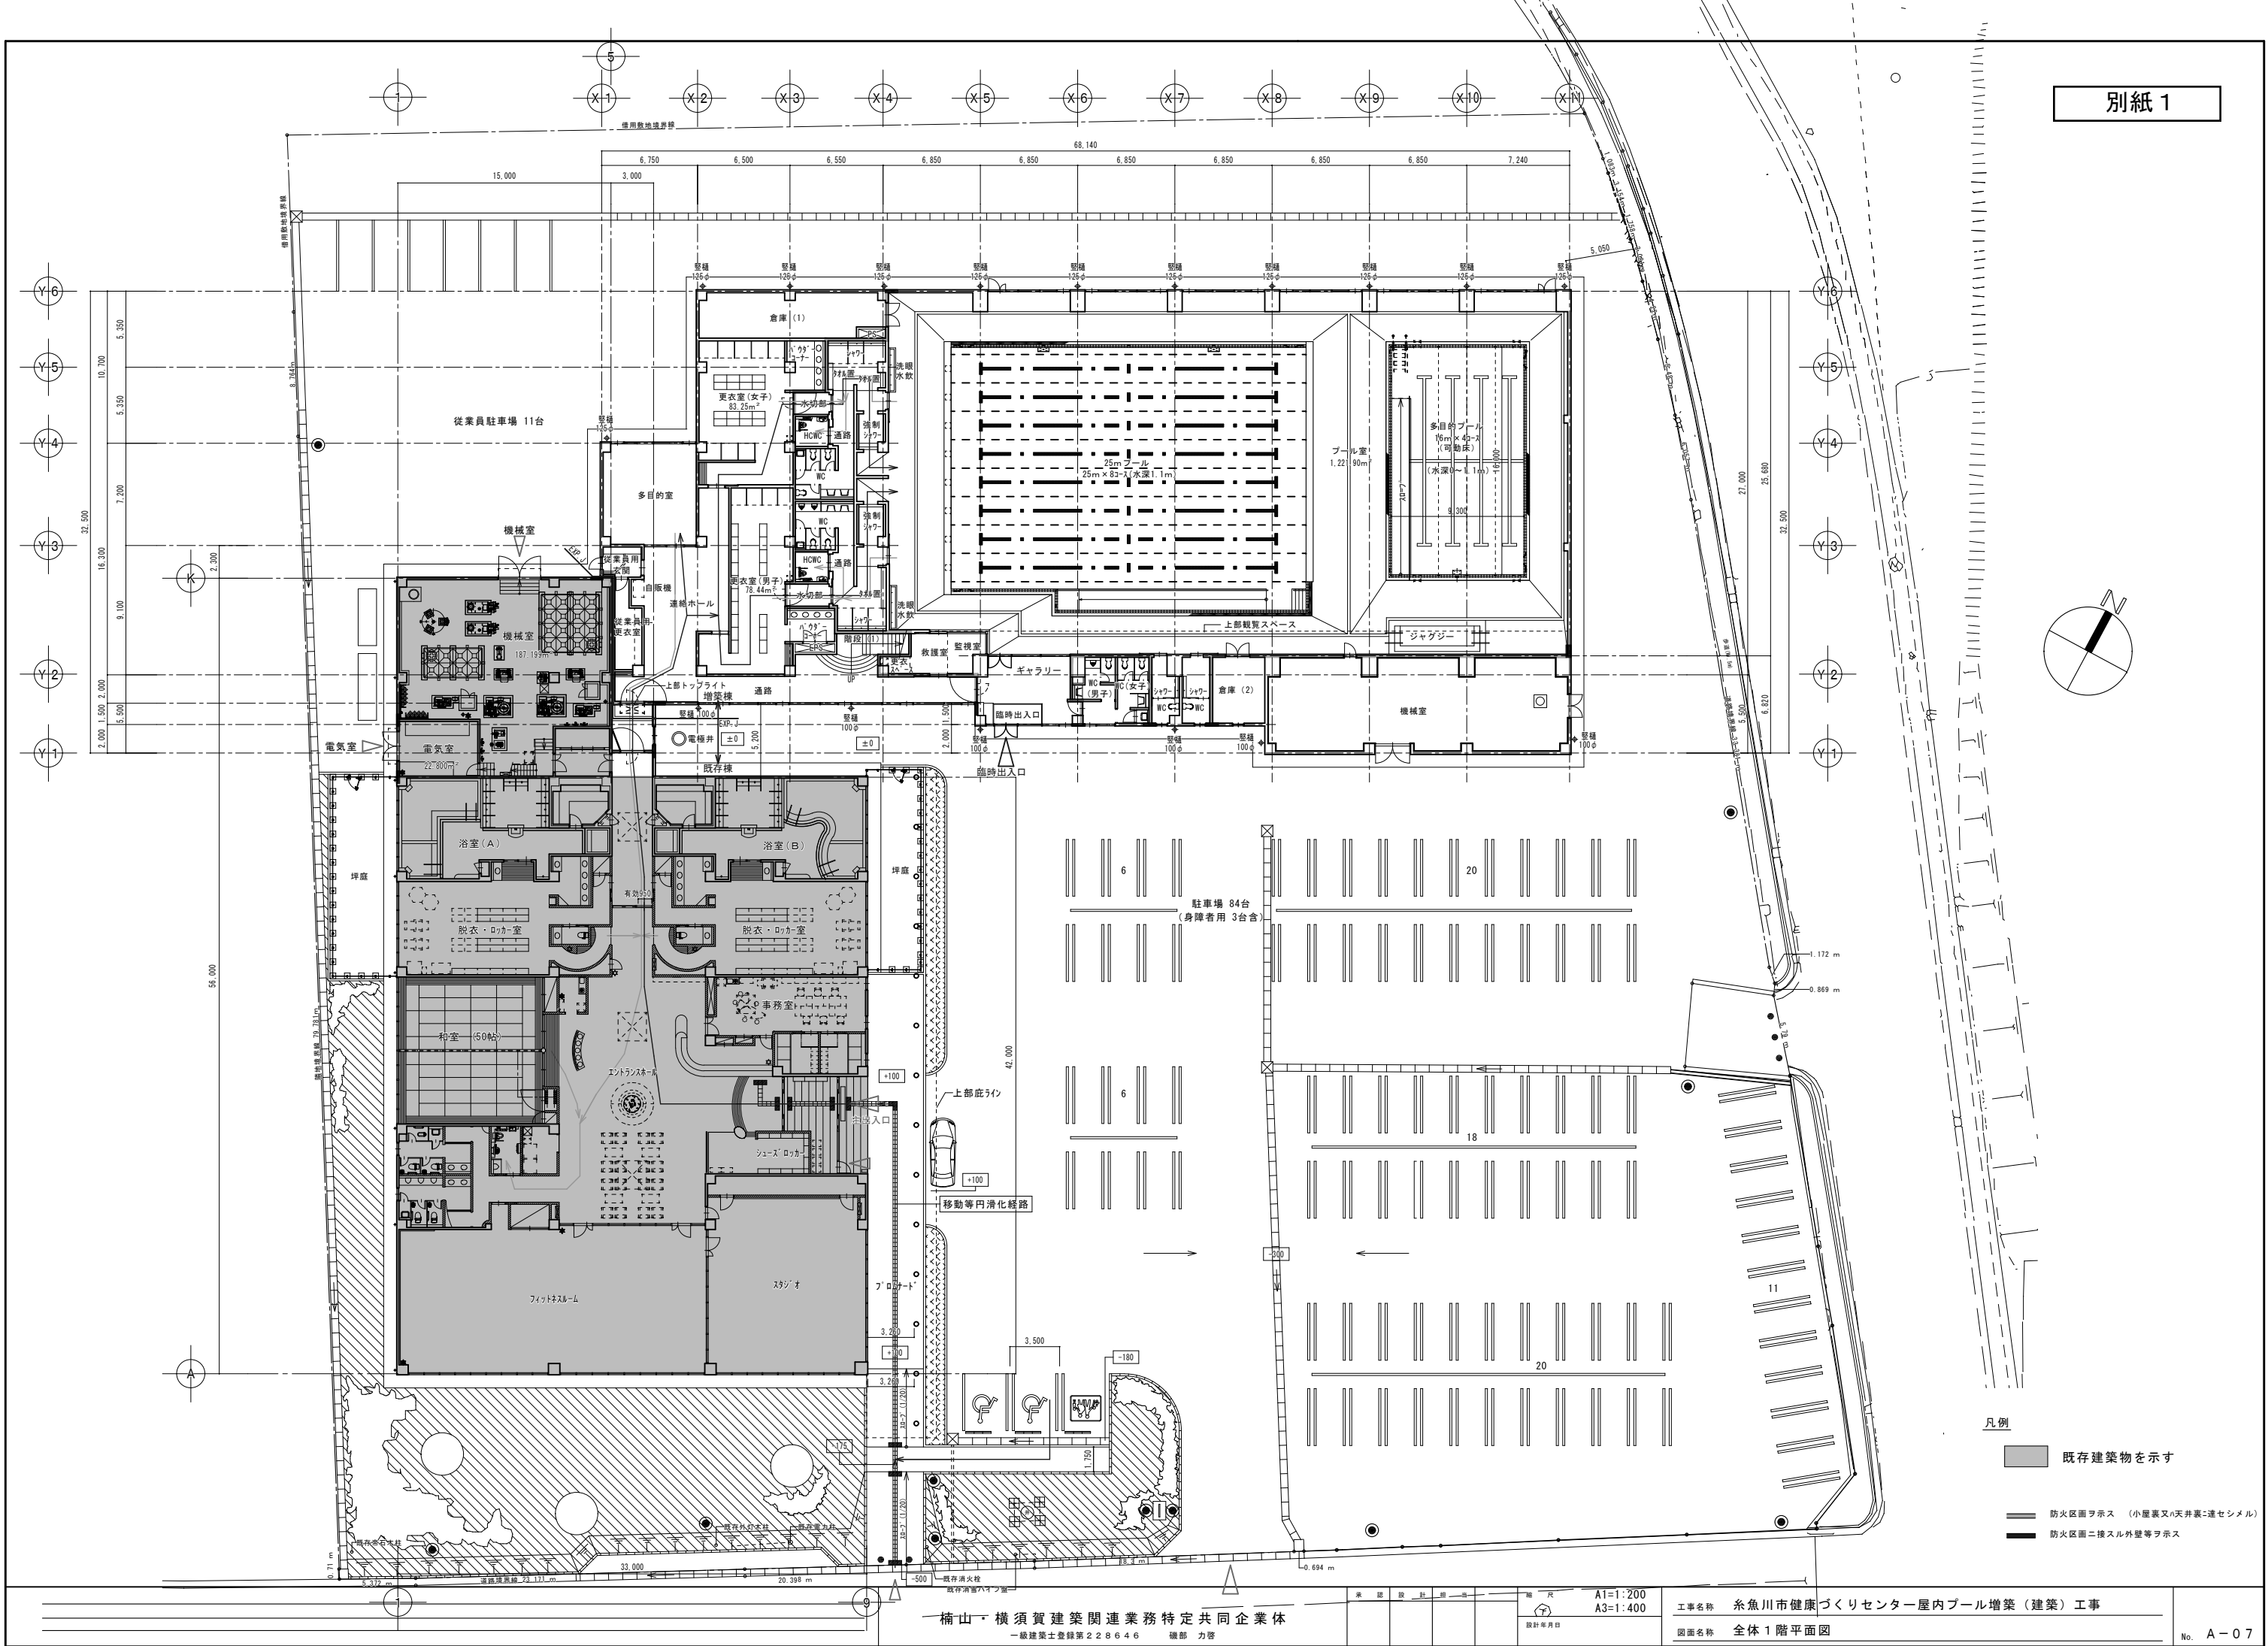

- 凡例
- 既存建築物を示す
 - 防火区画ラウス (小屋裏又は天井裏に連セシメル)
 - 防火区画二接スル外壁等ラウス