


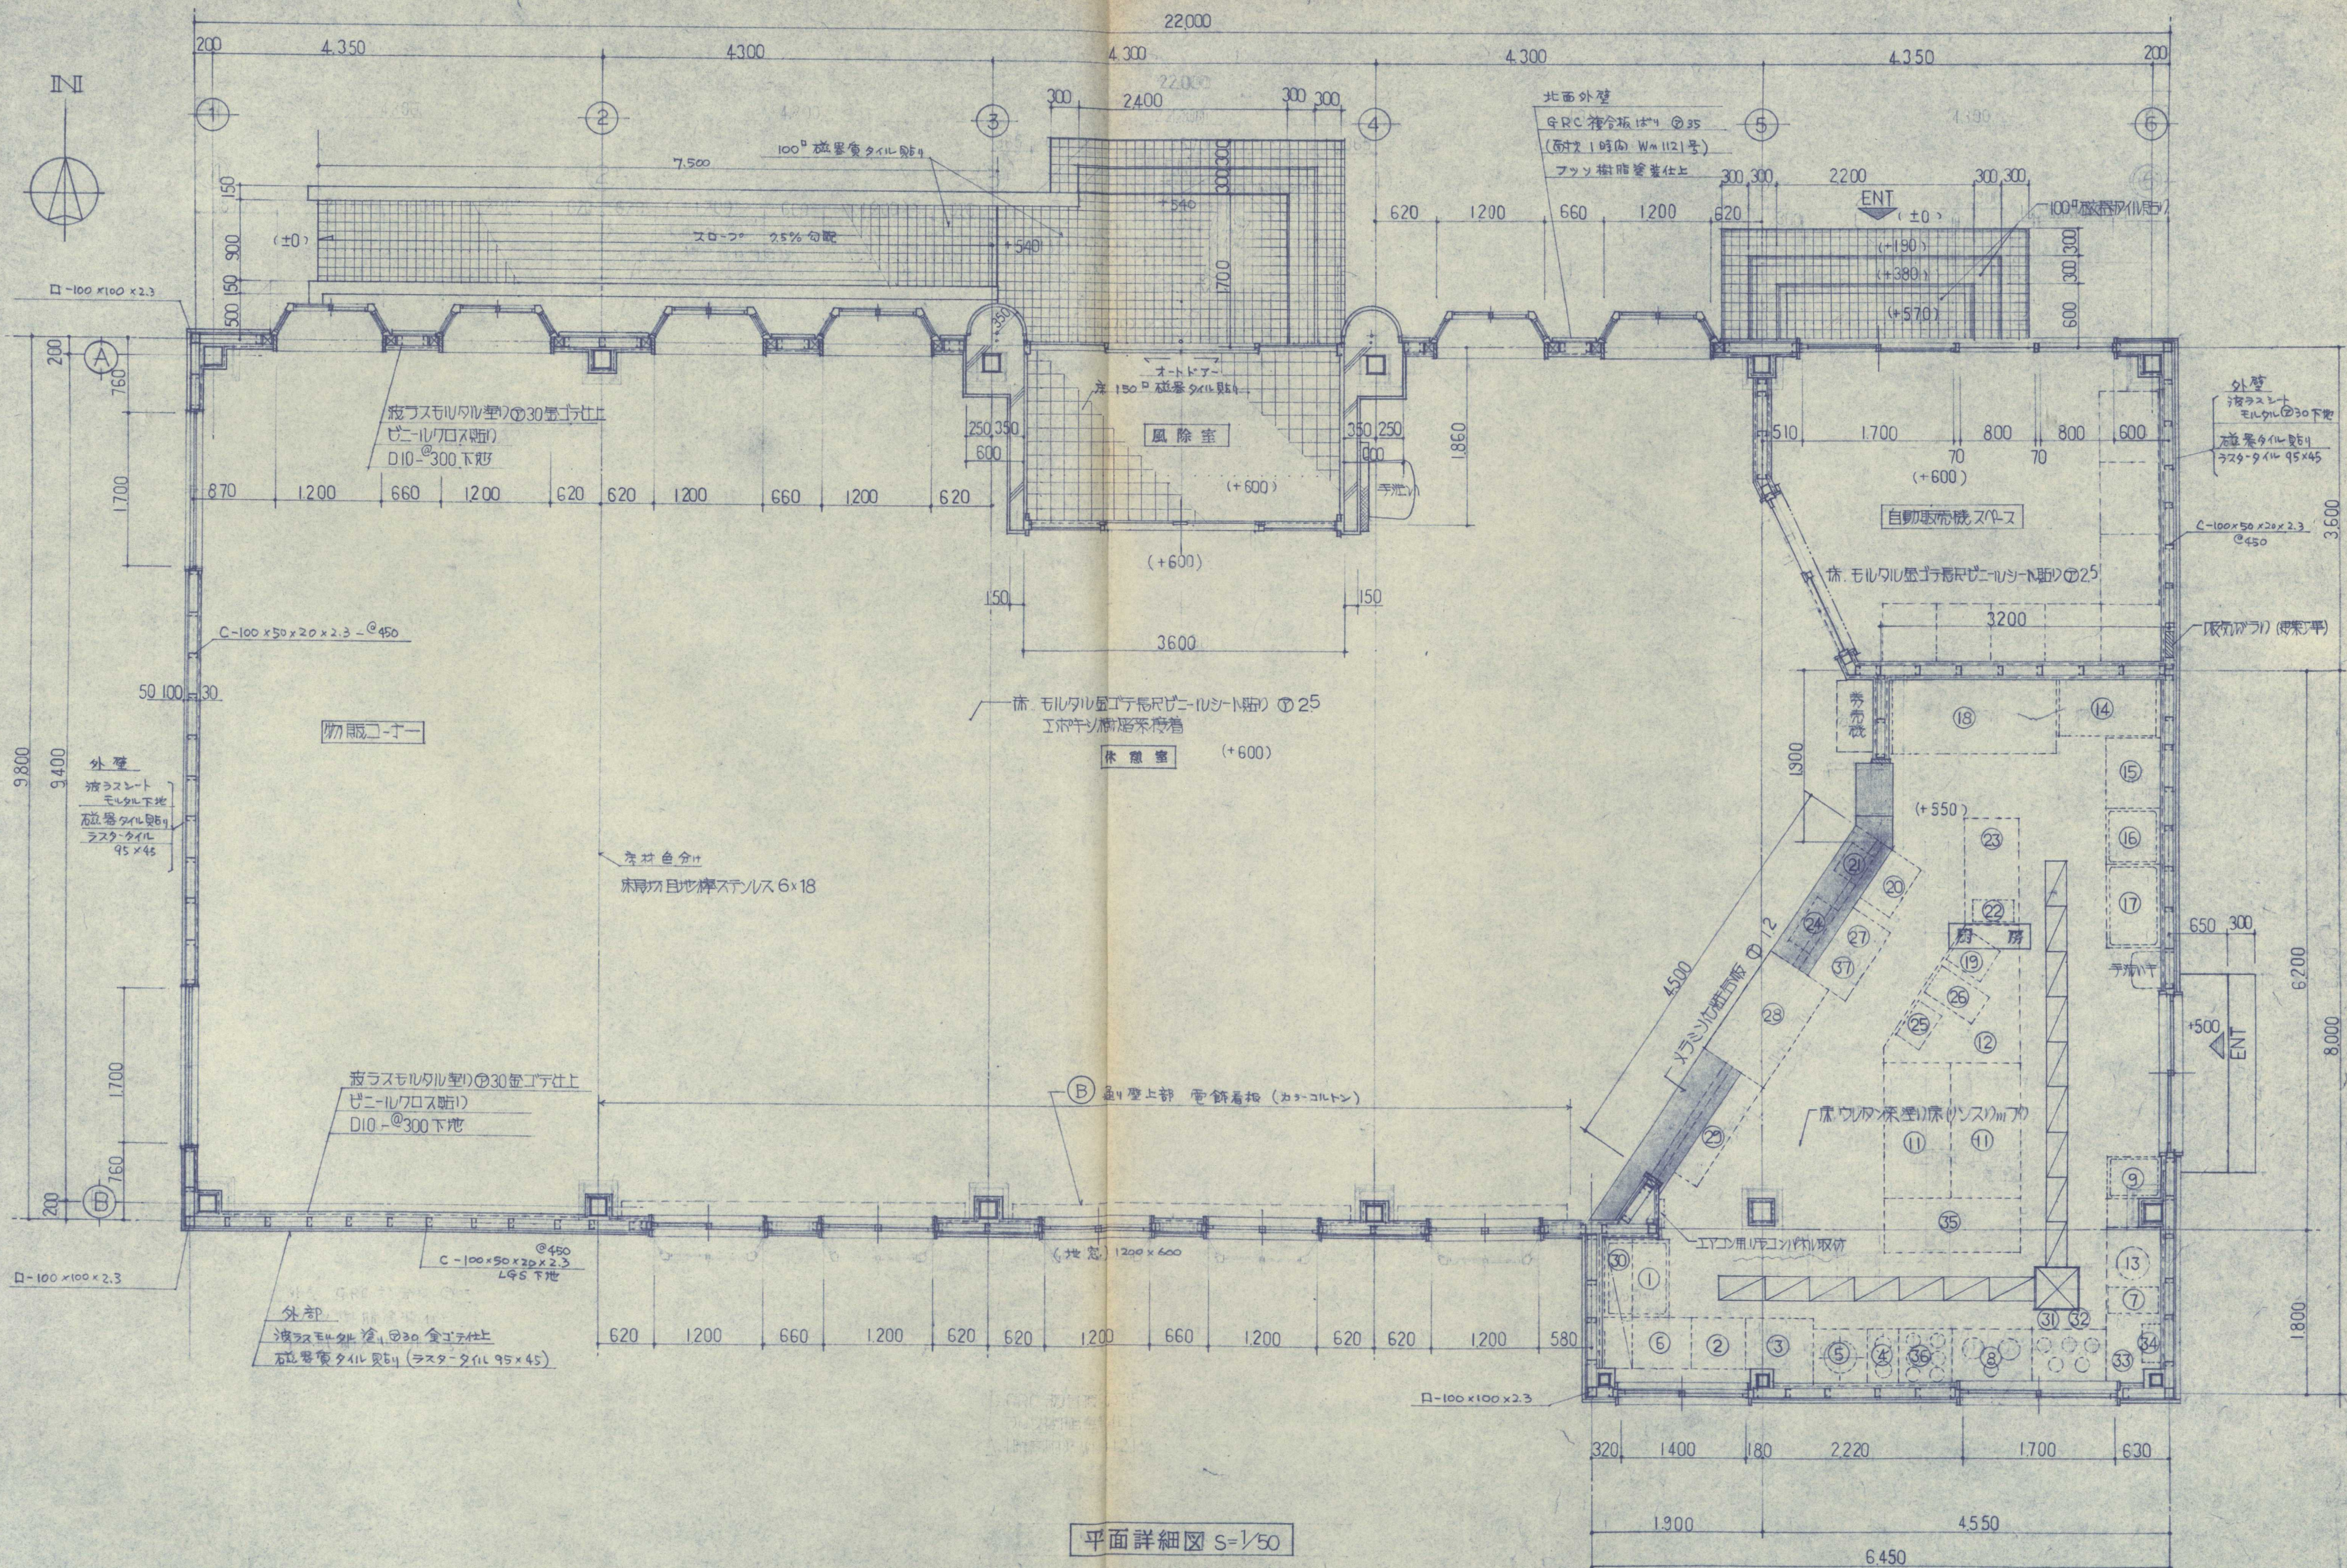

平面詳細図 S=1/50

MEMO	客先承認欄		工事名	新築工事	図名	平面詳細図	縮尺	1: 50	図面番号	18 枚の内	整理番号	8 番
			設計	作成日付								
			平成元年 5月									

(有)長野建築設計事務所 1級建築士事務所 登録証第664号
新潟県西頸城郡青海町名引 TEL 0255(62)3735